



Auteursrecht voorbehouden volgens de wet

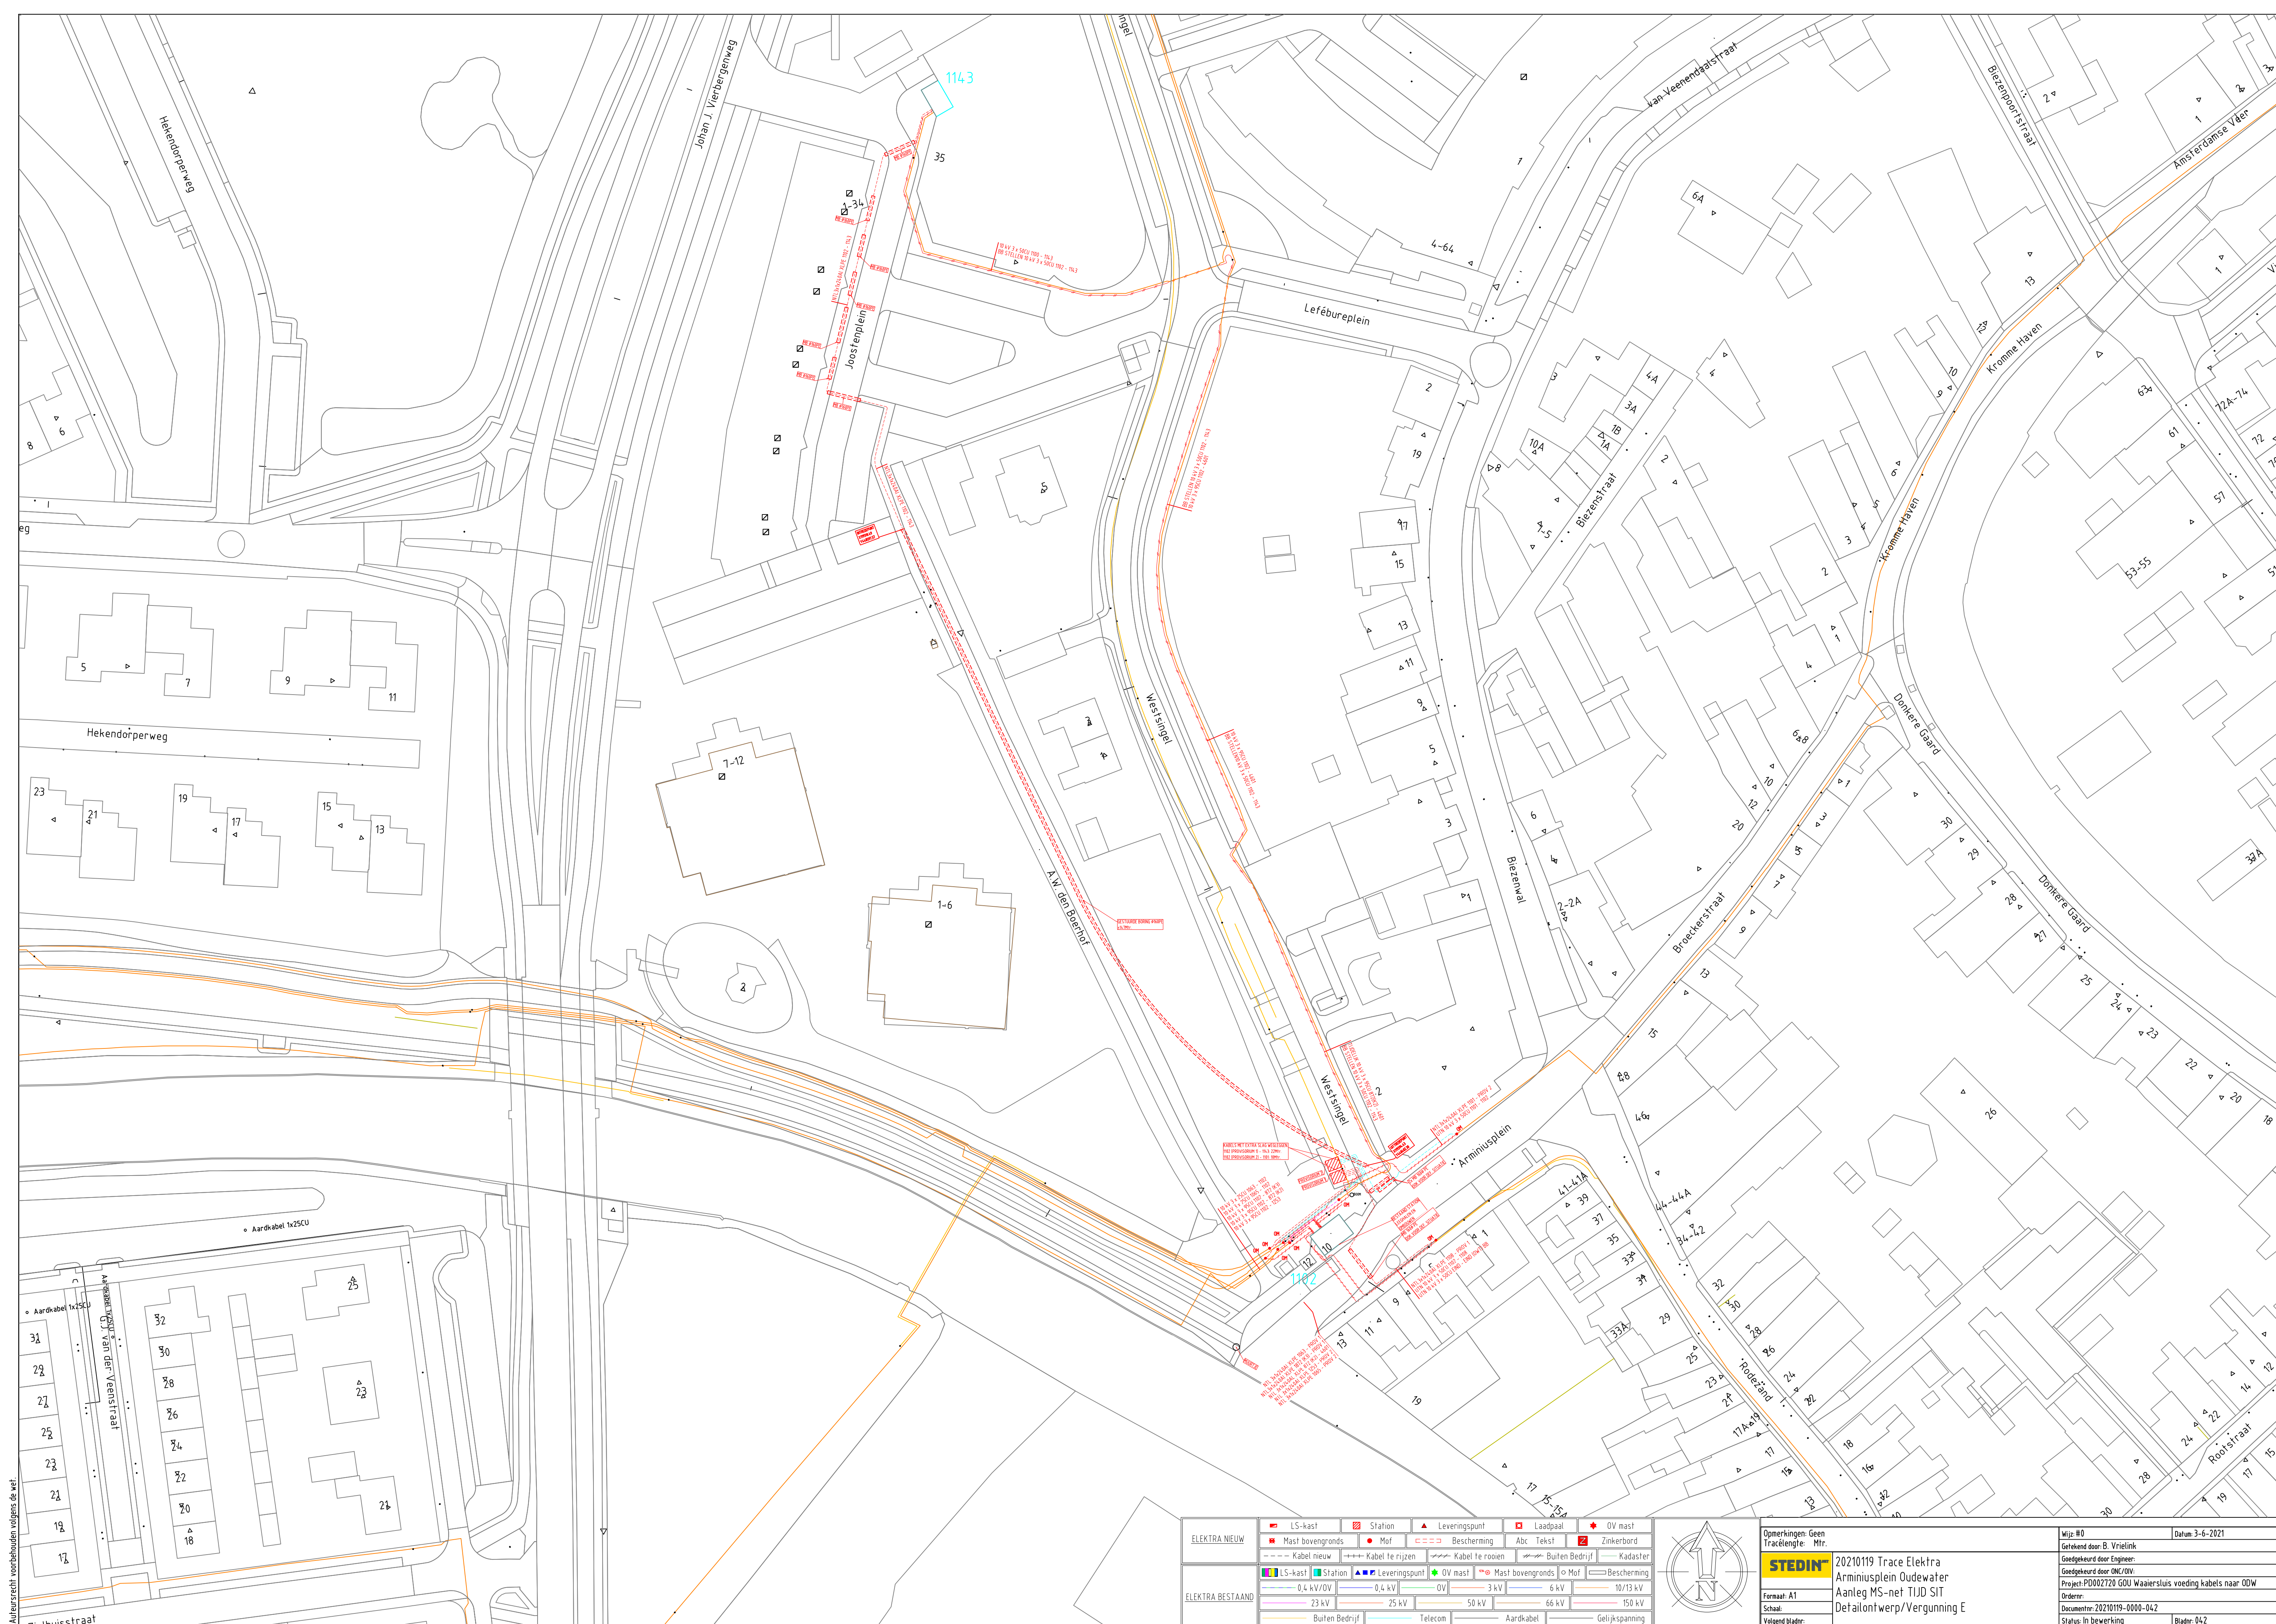

ELEKTRA NIEUW									
LS-kast	Station	Leveringspunt	Laadpaal	OV mast					
Mast bovengronds	Mof	Bescherming	Abc	Tekst	Zinkerbord				
Kabel nieuw	Kabel te rijzen	Kabel te roeien							
LS-kast	Station	Leveringspunt	OV mast	Mast bovengronds	Mof	Bescherming			
0,4 kV/OV	0,4 kV	OV	3 kV	6 kV	10/13 kV				
23 kV	25 kV	50 kV	66 kV	150 kV					
Buiten Bedrijf	Telecom	Aardkabel	Gelijkspanning						

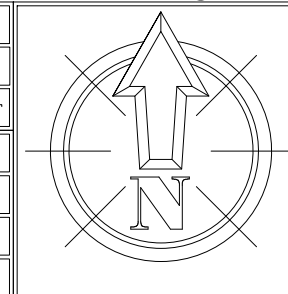

Opmerkingen: Geen		Wijz: #0	
Tracelengte: Mtr.		Datum: 3-6-2021	
STEDIN		Gefokend door: B. Vrieling	
		Goedgekeurd door: Engineer	
Formaat: A1		Goedgekeurd door: ONC/OV	
Schaal:		Project: PD002720 GOU Waaiersluis voeding kabels naar ODW	
Volgend blad:		Ordernr:	
		Documentnr: 20210119-0000-042	
		Status: In bewerking	
		Bladnr: 042	

20210119 Trace Elektra
Arminiusplein Oudewater
Aanleg MS-net TIJD SIT
Detailontwerp/Vergunning E