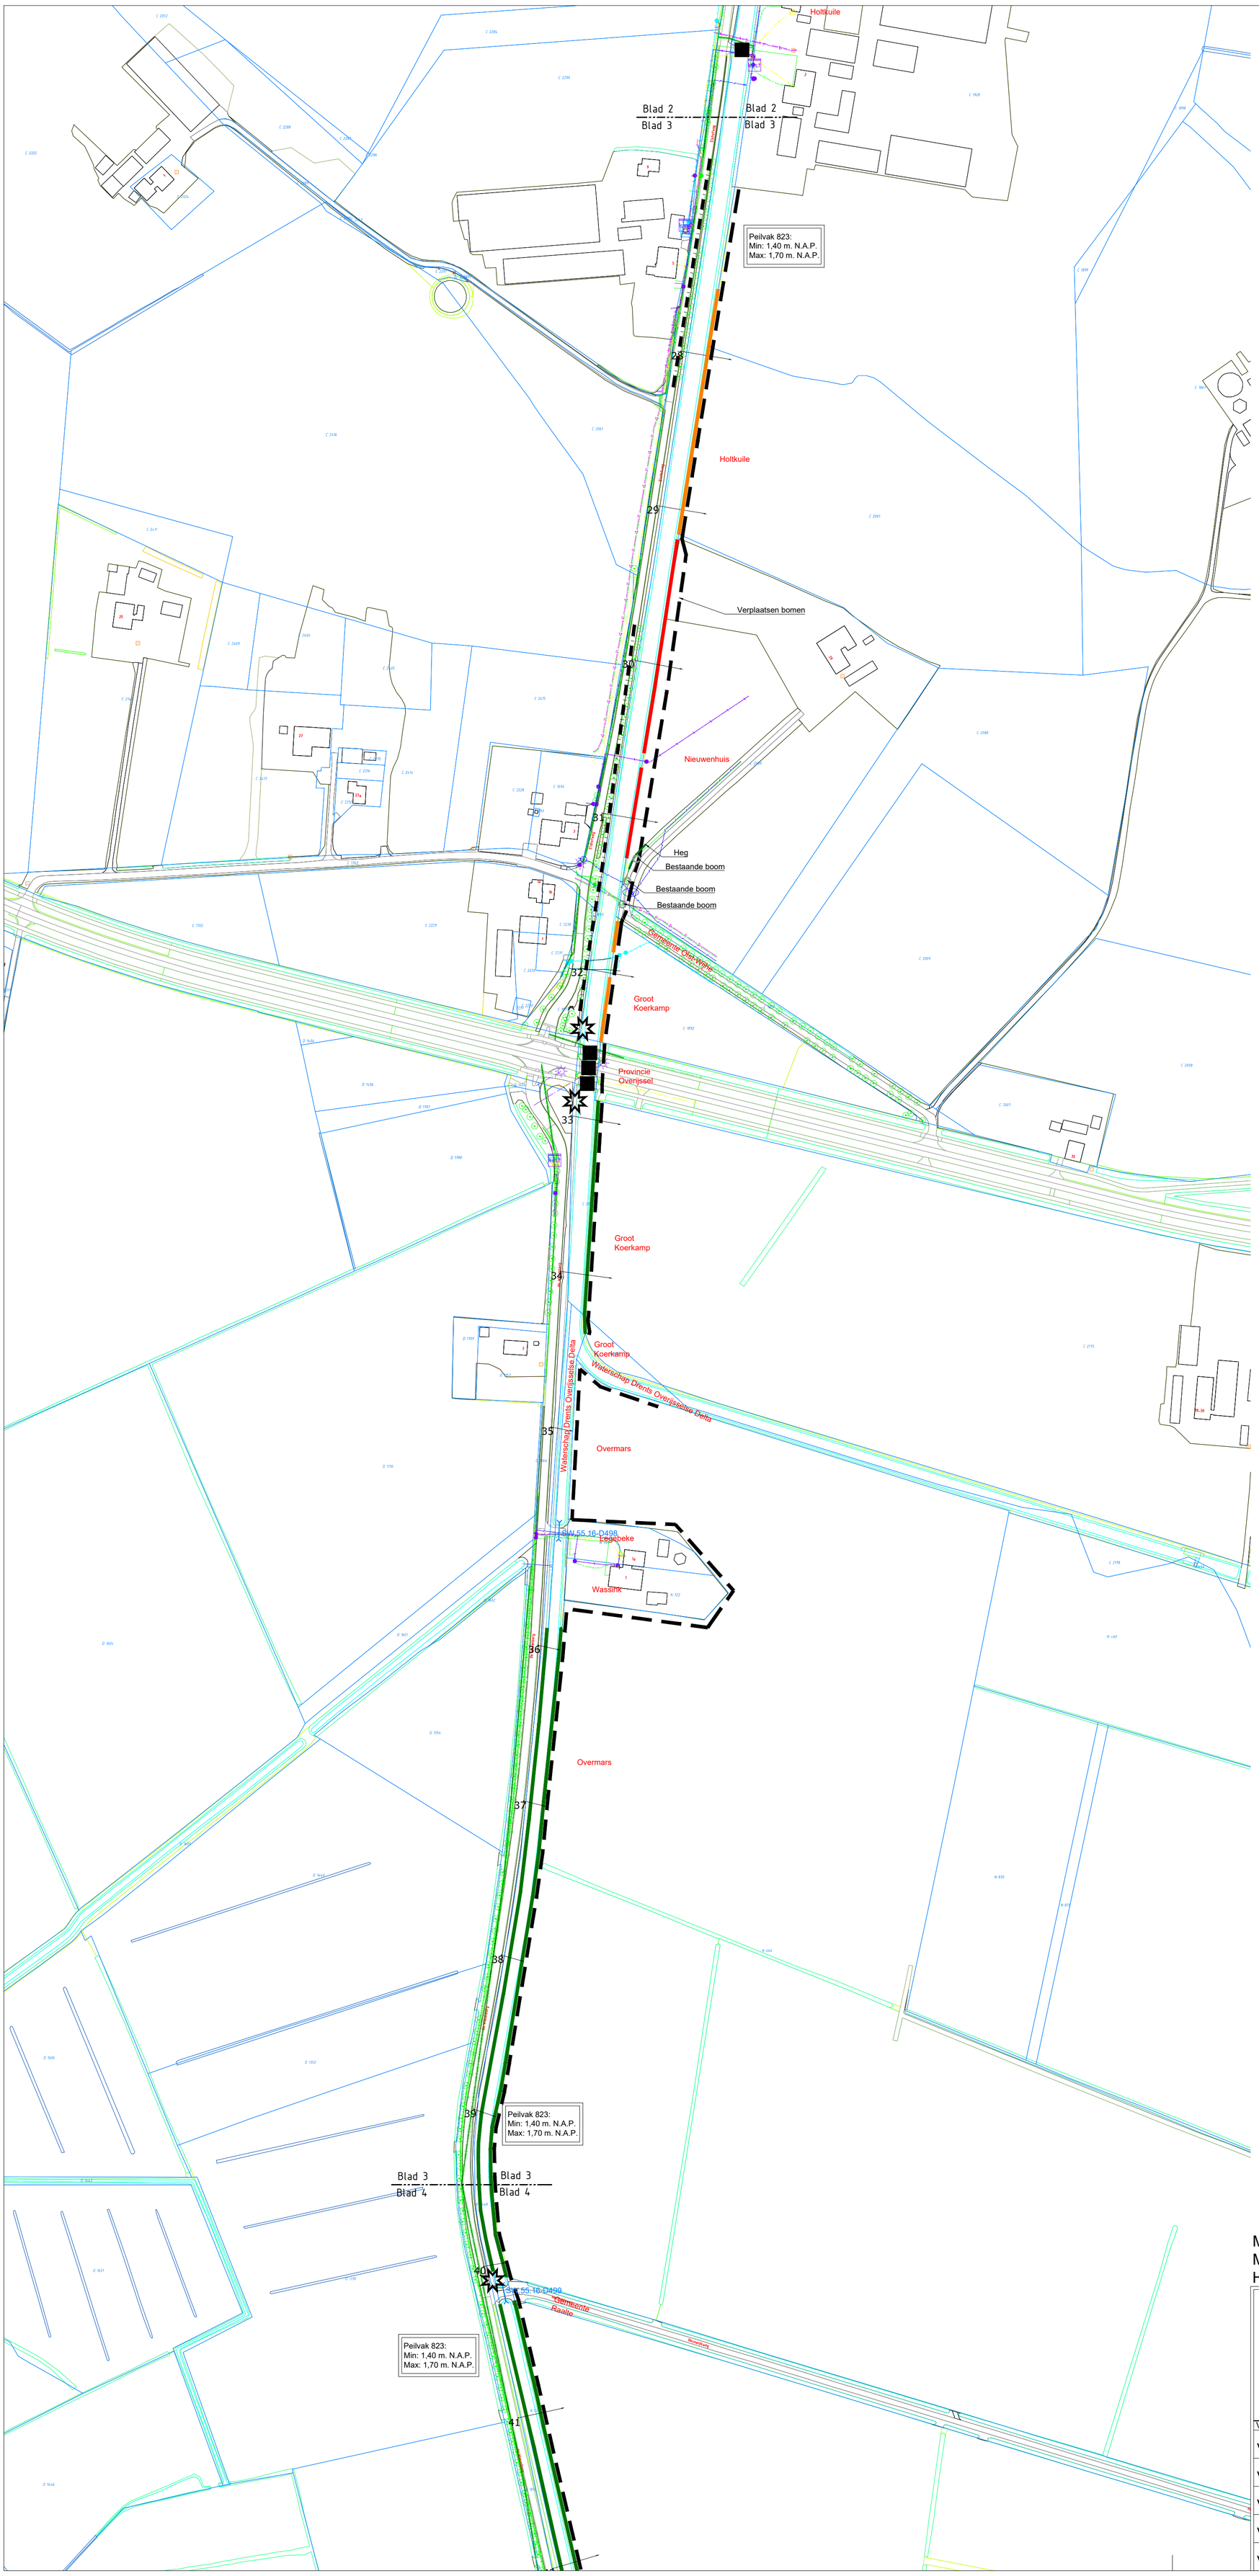


Verklaring

- Profiel 1 Uitbreiding (aankoop)
- Profiel 1 NVO- verleggen hydraulisch profiel
- Profiel 2 NVO- verleggen hydraulisch profiel
- Profiel 3 NVO- verleggen hydraulisch profiel
- Locatie vispassage
- SW.55.16-D1 — Locatie duiker met kdu nummer
- SW.55.16-D1 — Locatie syphon met nummer
- Locatie bestaande bootinlaat (behouden)
- Locatie onderhoudspad breedspoor
- Locatie onderhoudspad smalspoor
- Locatie herstellen onderhoudspad smalspoor + opslag verwijderen op route
- 59 — Profiellocatie
- Locatie brug
- Locatie nieuwe bootinlaat
- Locatie kanosteiger
- Locatie aanbrengen dam met duiker

N

Maten in meters
Materiaalmaten in millimeters
Hoogtematen t.o.v. N.A.P.

Project	Nieuwe wetering
Onderdeel	Inrichtingstekening VO Blad 3 van 4
Opdrachtgever	Waterschap Drents Overijsselse Delta

Eelerwoude

Versie	Wijziging	Datum	Getekend	Gezien
VO2	Voorl. Ontwerp	15-04-2021	RZ	WRM
VO3	Voorl. Ontwerp	23-04-2021	RZ	WRM
VO4	Voorl. Ontwerp	19-05-2021	RZ	WRM
VO5	Voorl. Ontwerp	30-11-2021	RZ	WRM
VO6	Voorl. Ontwerp	06-01-2022	RZ	WRM

Projectnummer 201460	Formaat A1
Schaal 1:2000	Inventarisatiedatum
Tekeningnummer 03	Bijlagenummer
Getekend RZ	Datum aanmaken 29-03-2021

Ontwerp

Filenaam: P:\201460\AutoCad\Werkbestanden\220106-RZ-201460-Inrichtingstekening-VO6.dwg