
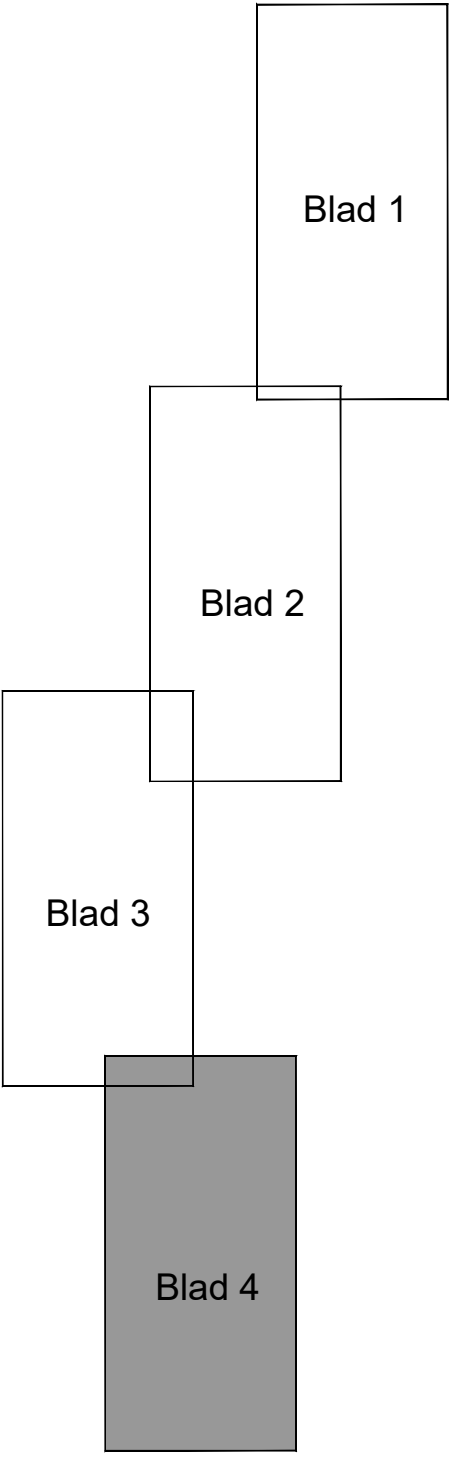


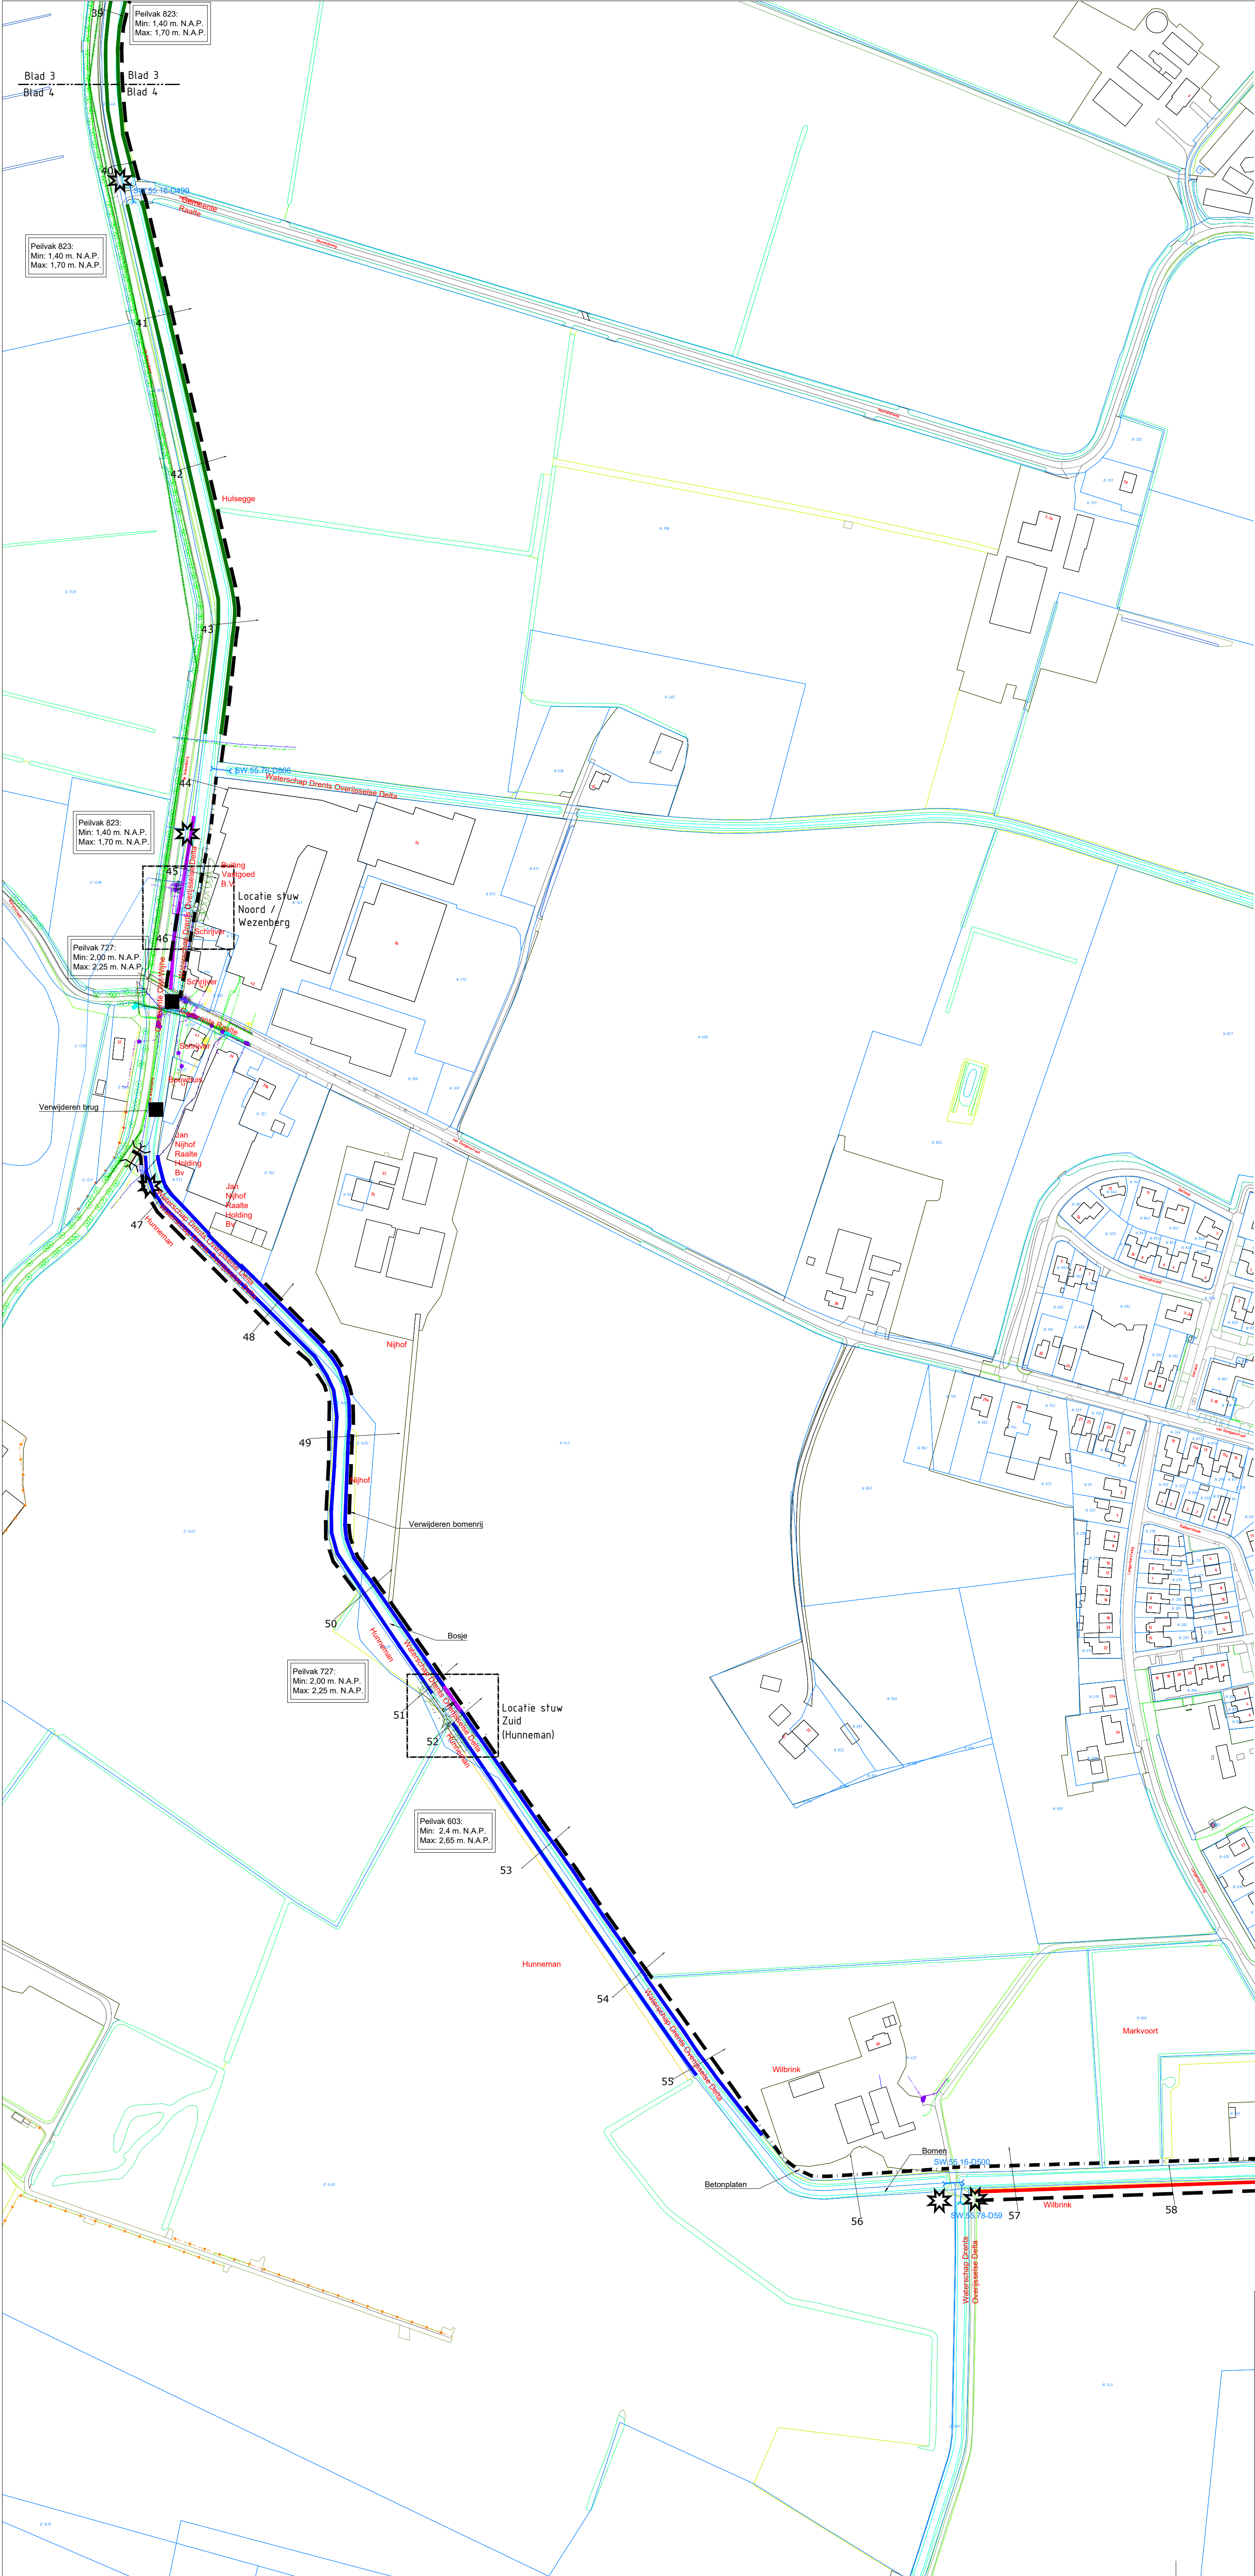

Verklaring

- Profiel 1

Uitbreiding (aankoop)

Profiel 1

NVO- verleggen hydraulisch profiel

Profiel 2

NVO- verleggen hydraulisch profiel

Profiel 3

NVO- verleggen hydraulisch profiel

Locatie vispassage

SW 55.16-D1

Locatie duiker met kdu nummer

SW 55.16-D1

Locatie syphon met nummer

Locatie bestaande bootinlaat (behouden)
- Locatie onderhoudspad breedspoor

Locatie onderhoudspad smalspoor

Locatie herstellen onderhoudspad smalspoor
+ opslag verwijderen op route

59

Profiellocatie

Locatie brug

Locatie nieuwe bootinlaat

Locatie kanosfeiger

Locatie aanbrengen dam met duiker

Maten in meters
Materiaalmaten in millimeters
Hoogtematen t.o.v. N.A.P.

Project


Nieuwe wetering

Onderdeel

Inrichtingstekening VO
Blad 4 van 4

Opdrachtgever

Waterschap Drents Overijsselse Delta

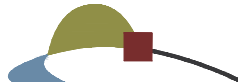

Eelerwoude

Versie		Wijziging	Datum	Getekend	Gezien	Projectnummer	Formaat
VO2	Voorl. Ontwerp		15-04-2021	RZ	WRM	201460	A1
VO3	Voorl. Ontwerp		23-04-2021	RZ	WRM	Schaal 1:2000	Inventarisatiedatum
VO4	Voorl. Ontwerp		19-05-2021	RZ	WRM	Tekeningnummer 04	Bijlagennummer
VO5	Voorl. Ontwerp		30-11-2021	RZ	WRM	Getekend RZ	Datum aanmaken 29-03-2021
VO6	Voorl. Ontwerp		06-01-2022	RZ	WRM	Ontwerp	

Bestand: P:\201460\AutoCad\Werkbestanden\220106-RZ\201460-Inrichtingstekening\VO6.dwg