

BIJLAGE 3a

ONTWERPTEKENINGEN



TOTAALOVERZICHT

Maten in meters, tenzij anders vermeld
Meters in millimeters, tenzij anders vermeld
Diameters in millimeters, tenzij anders vermeld
Hoogtematen in meters t.o.v. N.A.P., tenzij anders vermeld
Ligging bestaande kabels en leidingen ter indicatie ingetekend

Wijk	Datum	Gek.	Omschrijving

Project:
Verbetering Regionale Kering Weimeren
Dijkversterking en watersysteemmaatregelen

Opdrachtgever:
Waterschap Brabantse Delta

Omschrijving:
Totaaloverzicht 001 t/m 008

Situering

Revisie:

Gepland	Gecontroleerd


Projectnummer: NL202018052
Projectleider: J. Molenaar
Auteur: M. Brévier
Fase: PPWW
Logo opdrachtgever:


Formaat: A0
Schaal: 1:500
Status: Concept
Datum: 26-11-2021
Blad: 1 van 8 bladen
Naam: NL202018052_201
Wijk:

Waterveiligheid en waterbouw
Elektronenweg 2, 2628 XG Delft
Postbus 1004, 2600 GB Delft
T +31 15 792 16 00
W www.rps.nl





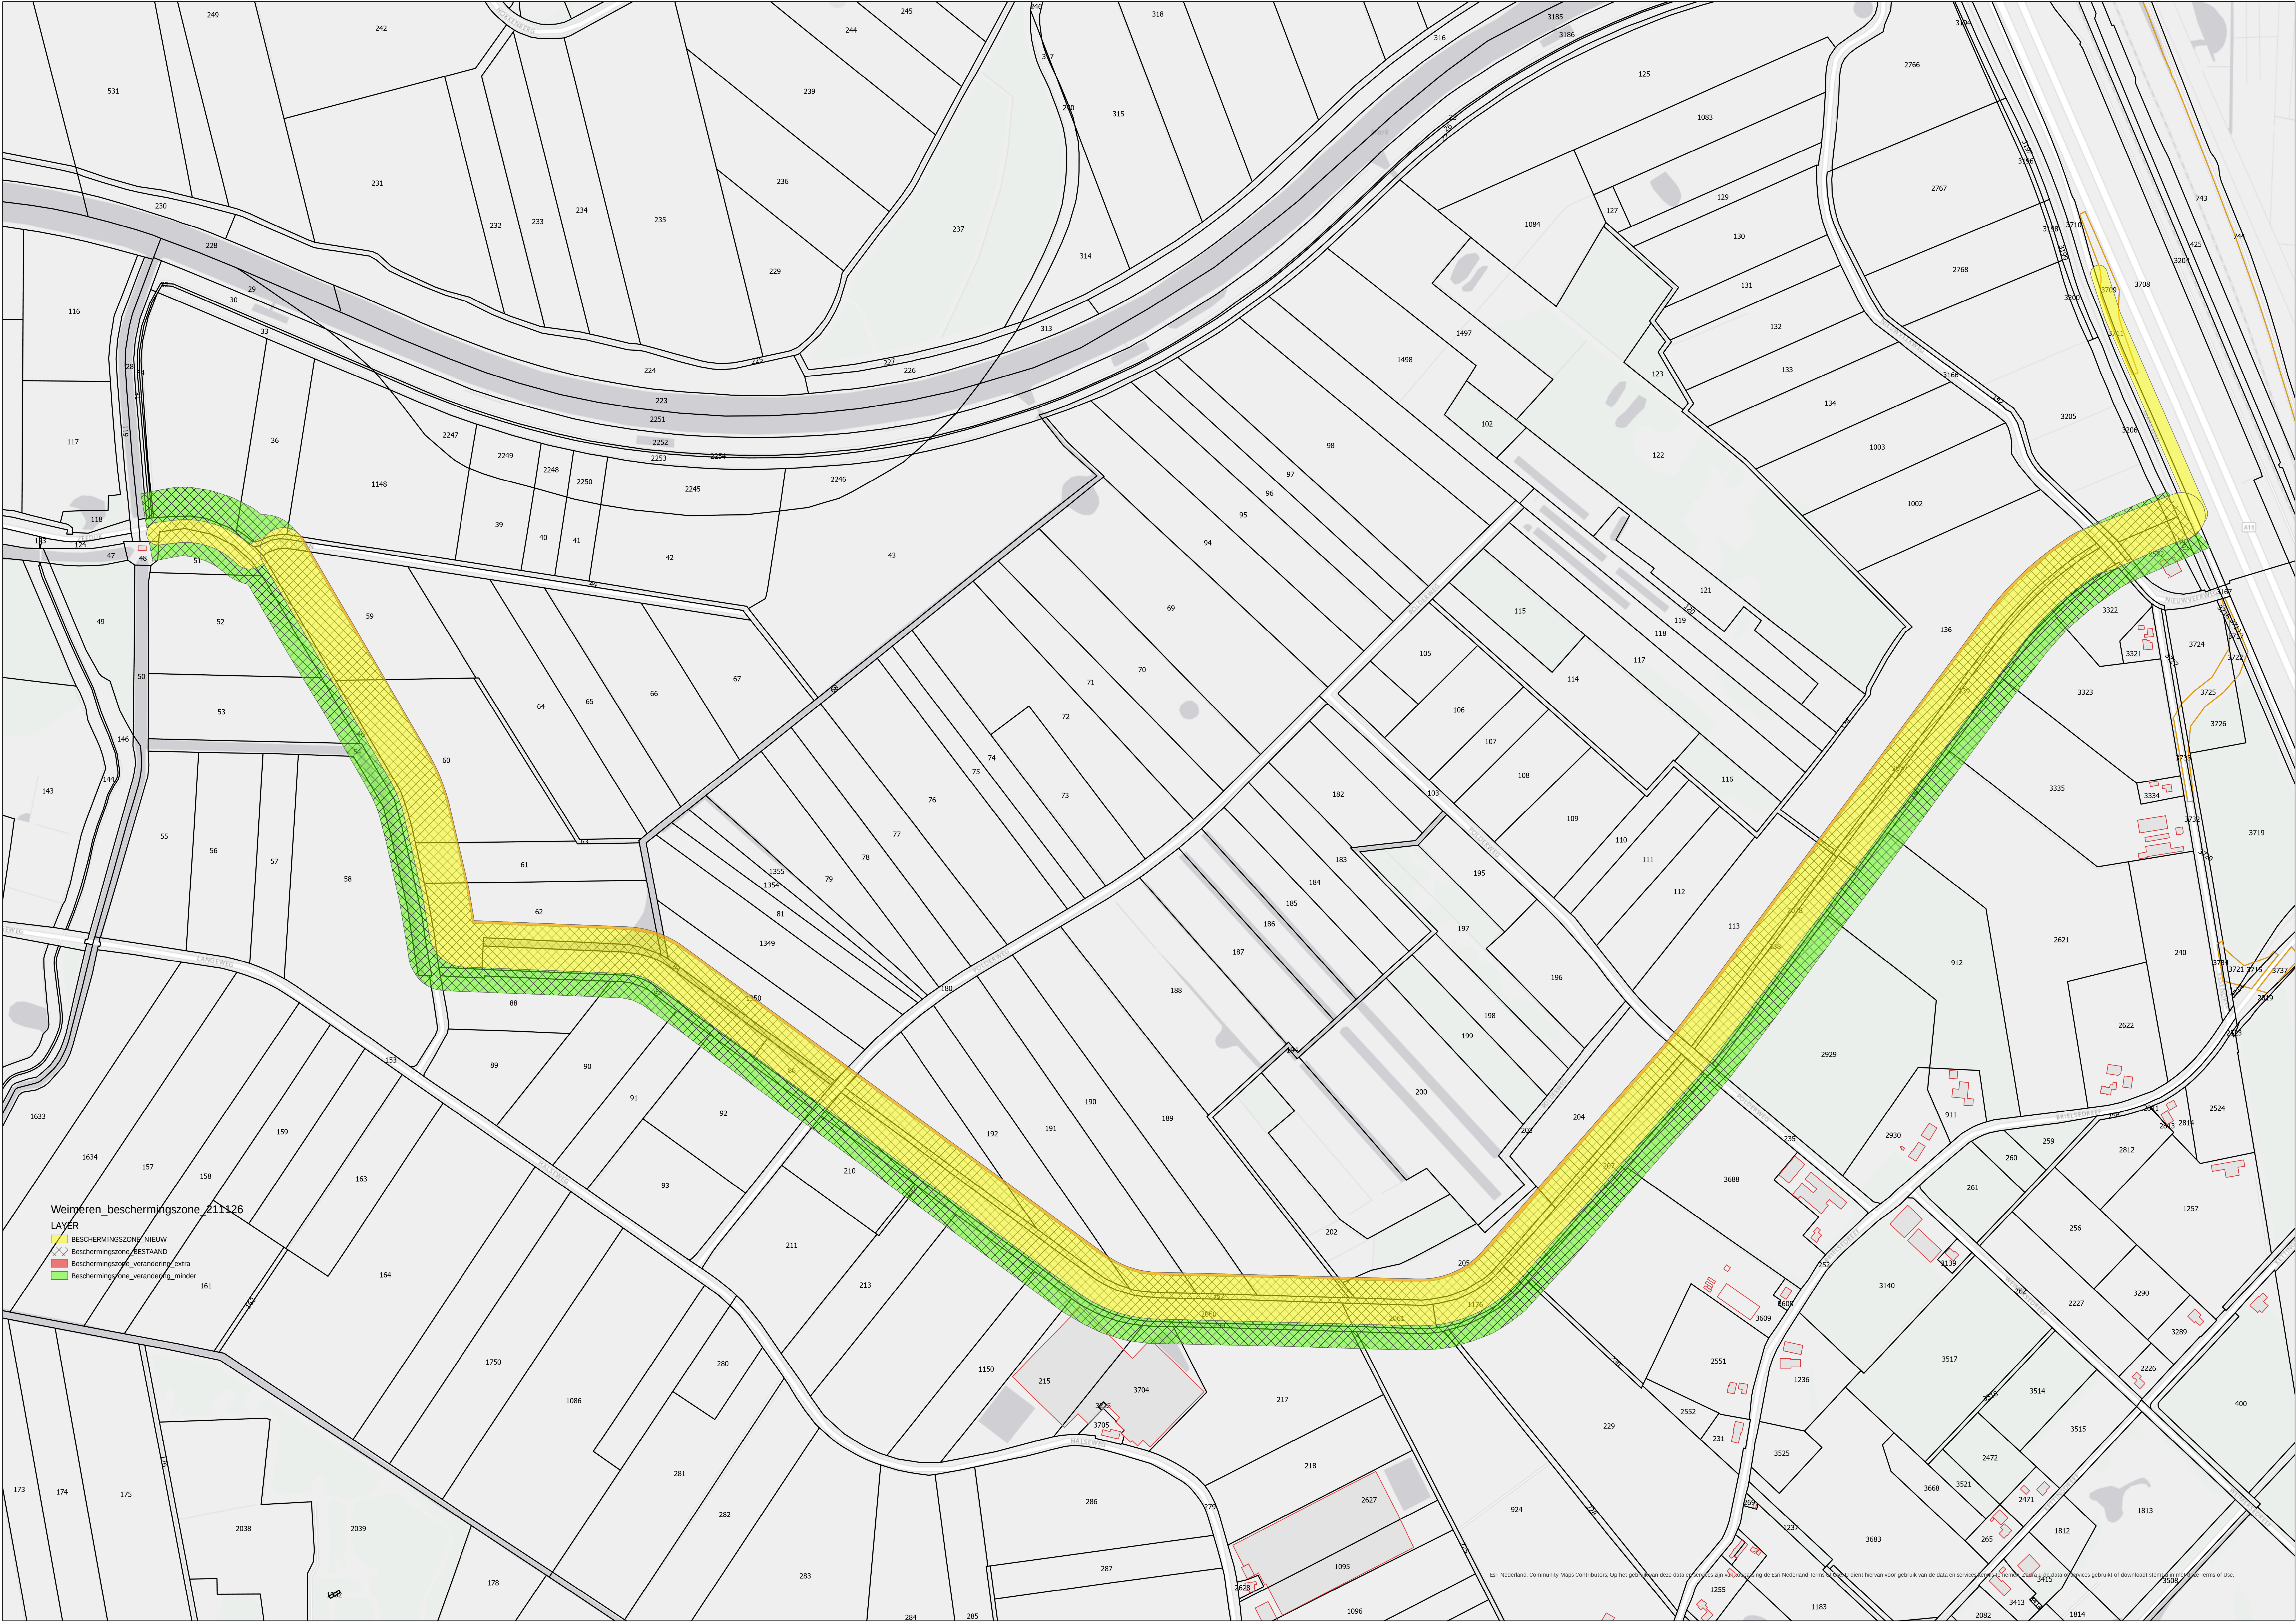

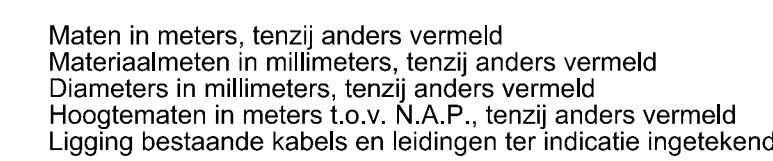

Wjz.	Datum	Get.	Omschrijving:

Project:
Verbetering Regionale Kering Weimeren
Dijkversterking en watersysteemmaatregelen

Opdrachtgever:
Waterschap Brabantse Delta

Omschrijving:
Dwarsprofielen 07 t/m 09

Beszkr. r. 100000

Geo. (projection)

Gec. (contrôleur)





W www.zps.nl

Projectnummer:	NL202018052
Projectleider:	J. Molenaar
Auteur:	M. Brévière
Fase:	PPWW
Logo opdrachtgever:	 Waterschap Brabantse Delta




Formaat:	A0
Schaal:	1:500
Status:	Definitief
Datum:	3-12-2021
Blad:	8 van 8 bladen
Nummer:	Wg.
NI 202018052 220	

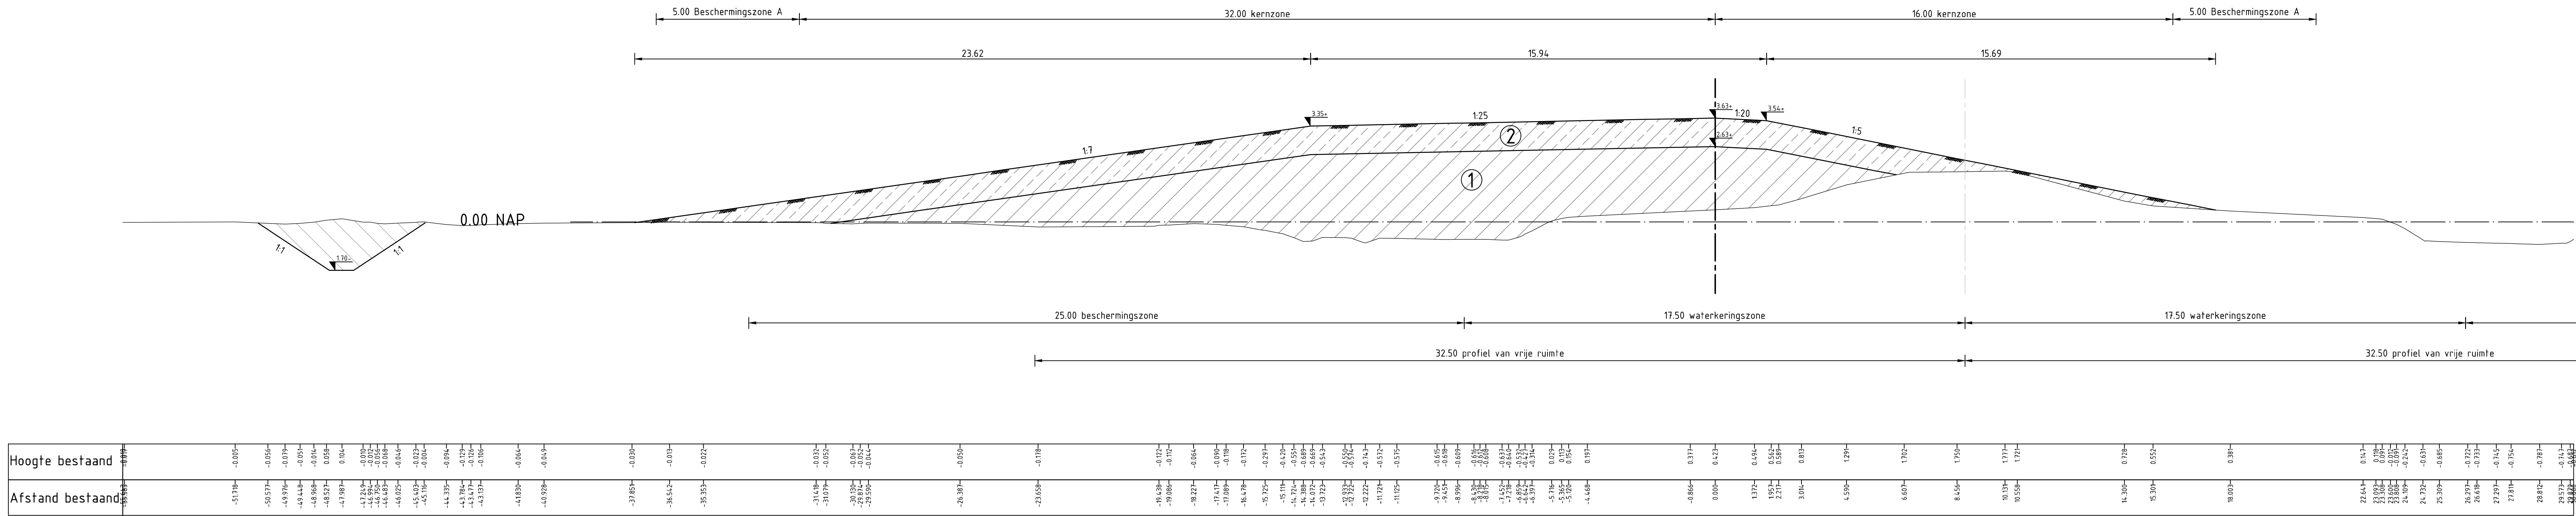


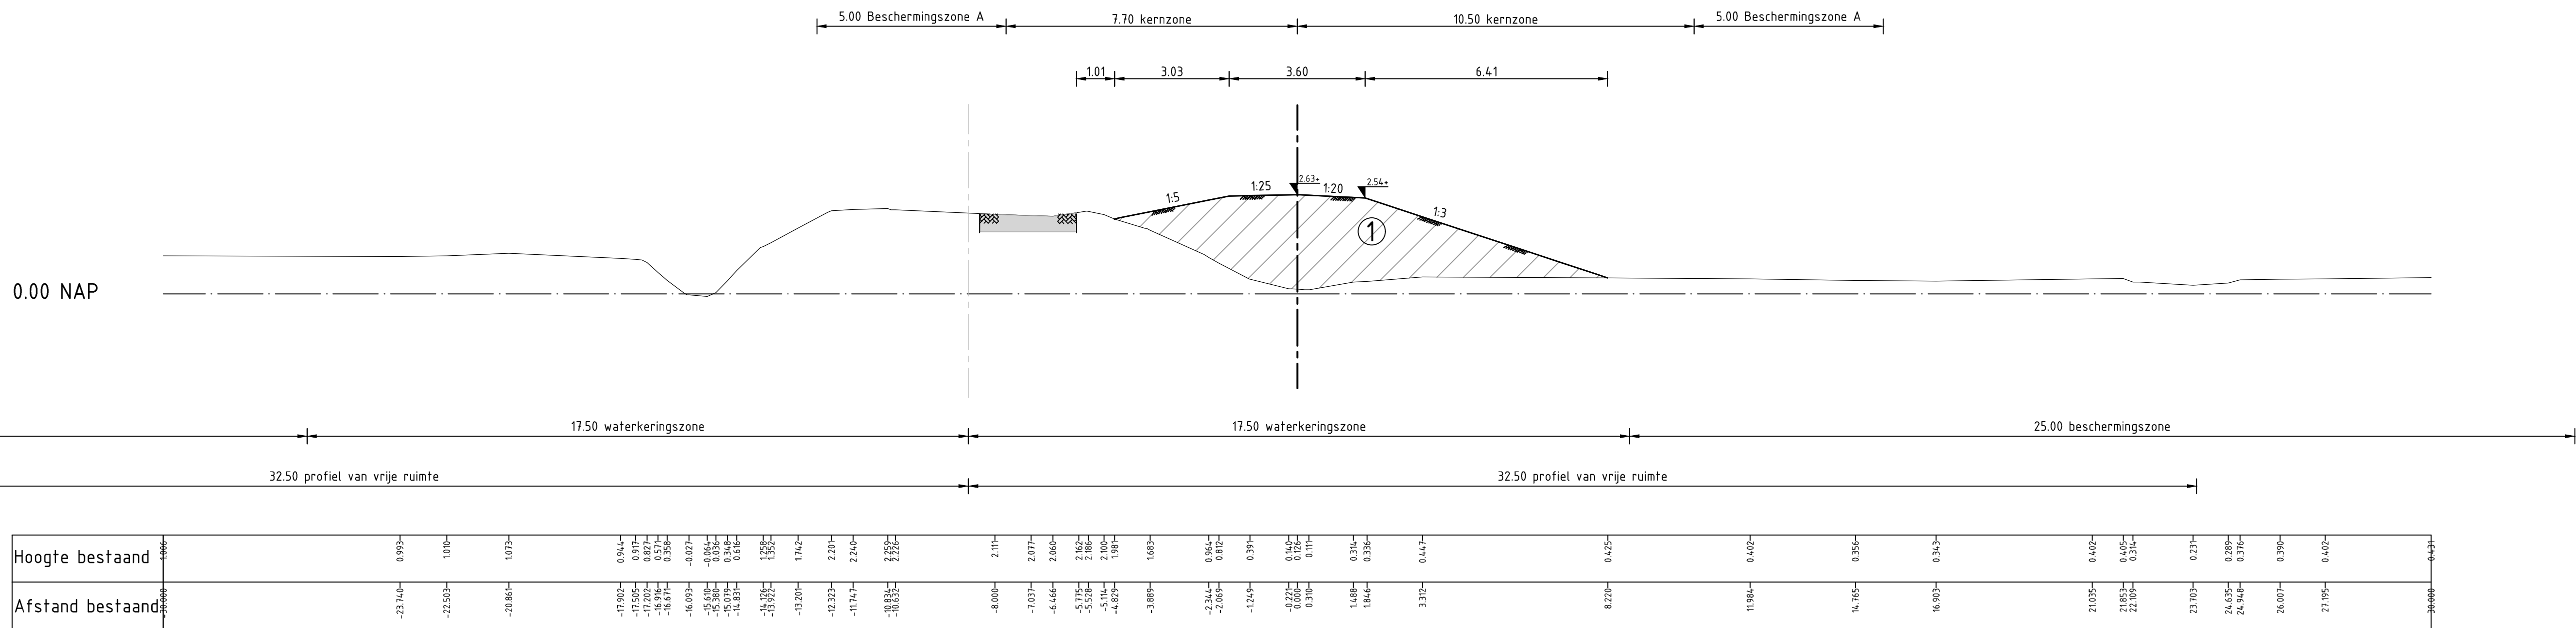

DWARSPROFIEL DWP-1
Schaal 1:100

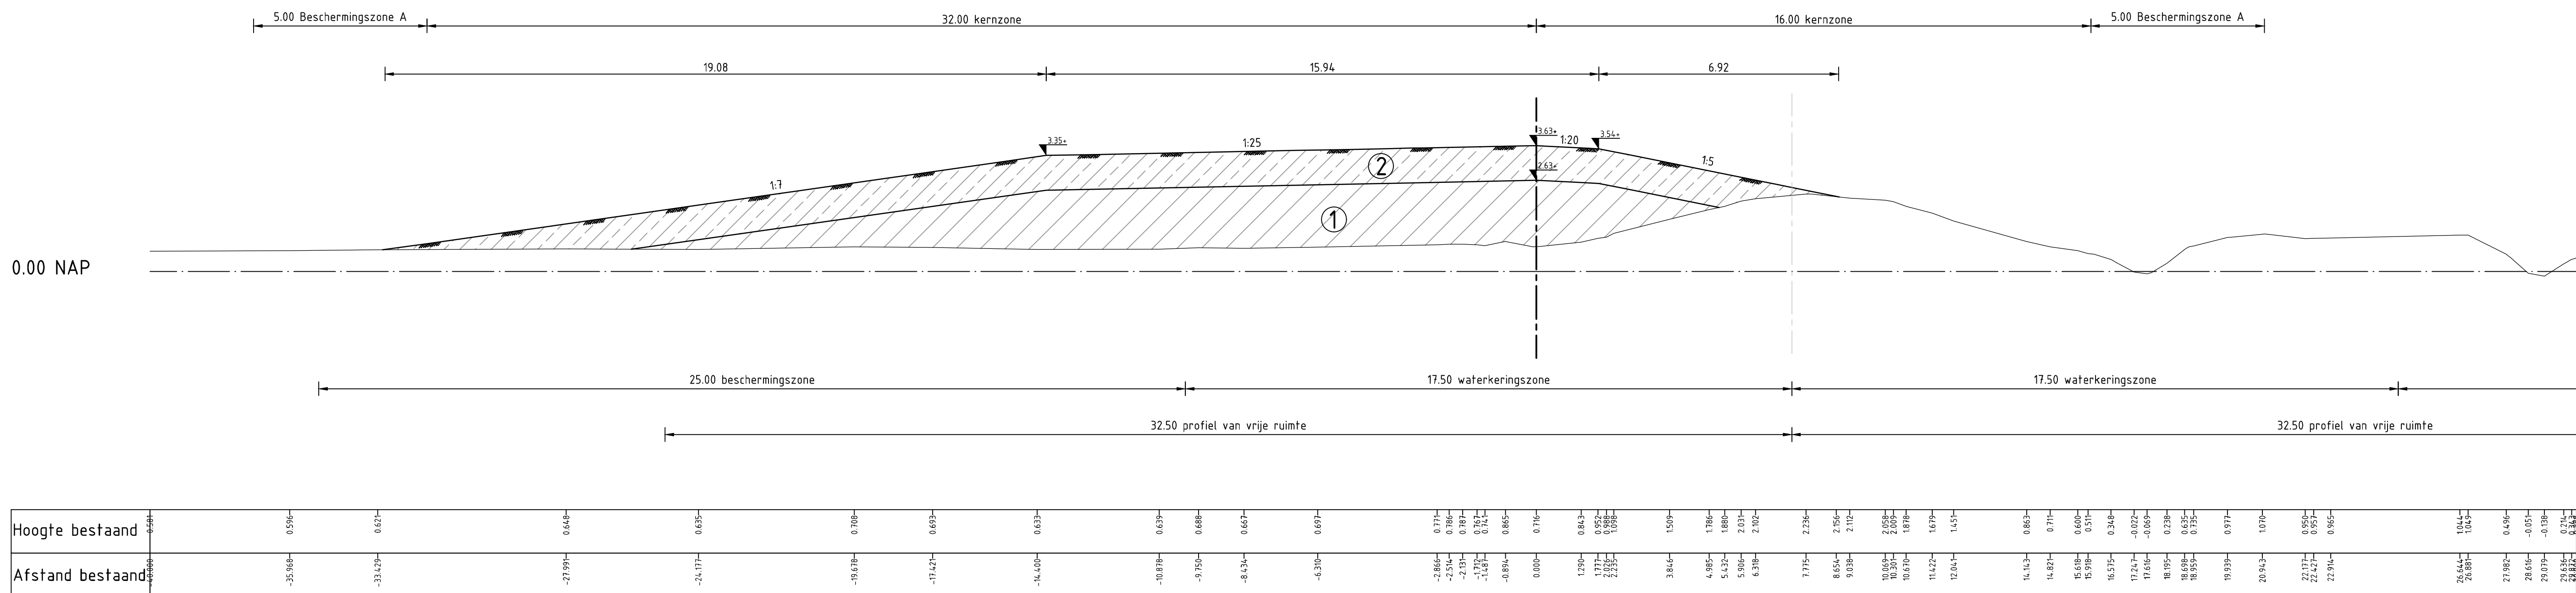

DWARSPROFIEL DWP-2
Schaal 1:100

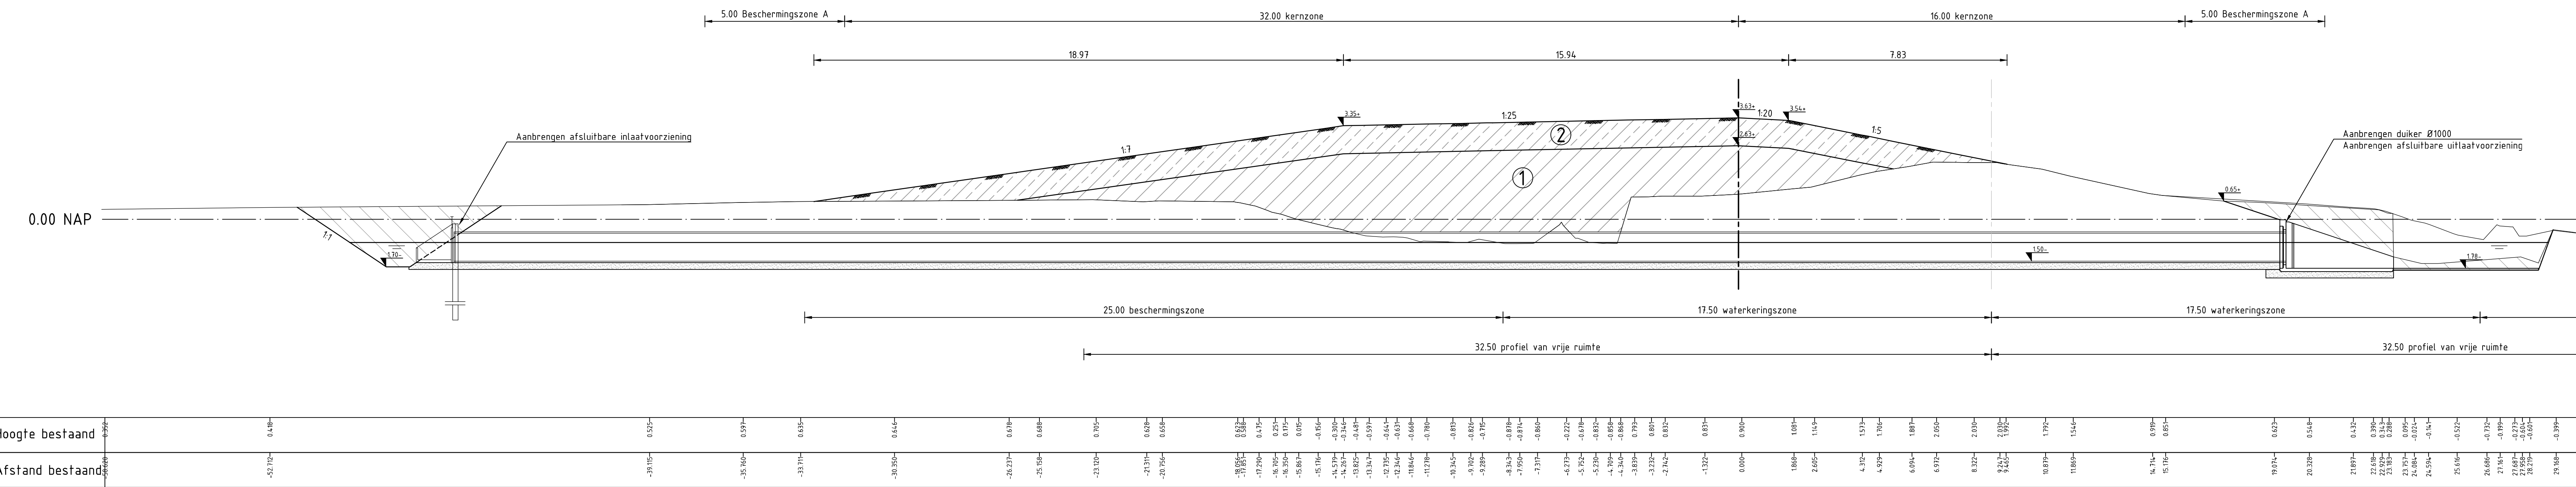

DWARSPROFIEL DWP-3
Schaal 1:100

LEGENDA DWP


- Bestaande situatie
- Maaveldhoogte na Fase 1
- Maaveldhoogte na Fase 2
- As leggerlijn (nieuw)
- As leggerlijn (oud)
- Kant bestaande asfaltverharding
- Kant bestaande klinkerverharding
- Aanvulling Fase 1
- Aanvulling Fase 2
- Ontgraving
- Hoogtemaat
- Ophoogslag Fase 1
- Ophoogslag Fase 2

Maten in meters, tenzij anders vermeld
Materiaalmeten in millimeters, tenzij anders vermeld
Diameters in millimeters, tenzij anders vermeld
Hoogtematen in meters t.o.v. N.A.P., tenzij anders vermeld
Ligging bestaande kabels en leidingen ter indicatie ingelekend


Wjz.	Datum	Gek.	Omschrijving

Project: Verbetering Regionale Kering Weimeren Dijkversterking en watersysteemmaatregelen		Bestuursnummer:	
Opdrachtgever: Waterschap Brabantse Delta			
Omschrijving: Dwarsprofielen 01 t/m 03		Gec. (opdrachtgever): 	
		Oec. (coördinator): 	

 RPS Waterveiligheid en waterbouw Elektronenweg 2, 2628 XG Delft Postbus 1004, 2600 GB Delft T +31 15 792 16 00 W www.rps.nl	Projectnummer: NL202018052	Formaat: A0
	Projectleider: J. Molenaar	Schaal: 1:500
	Auteur: M. Brévier	Status: Definitief
	Fase: PPWW	Datum: 3-12-2021
Logo opdrachtgever: 		Blad: 6 van 8 bladen
		Nummer: NL202018052_218

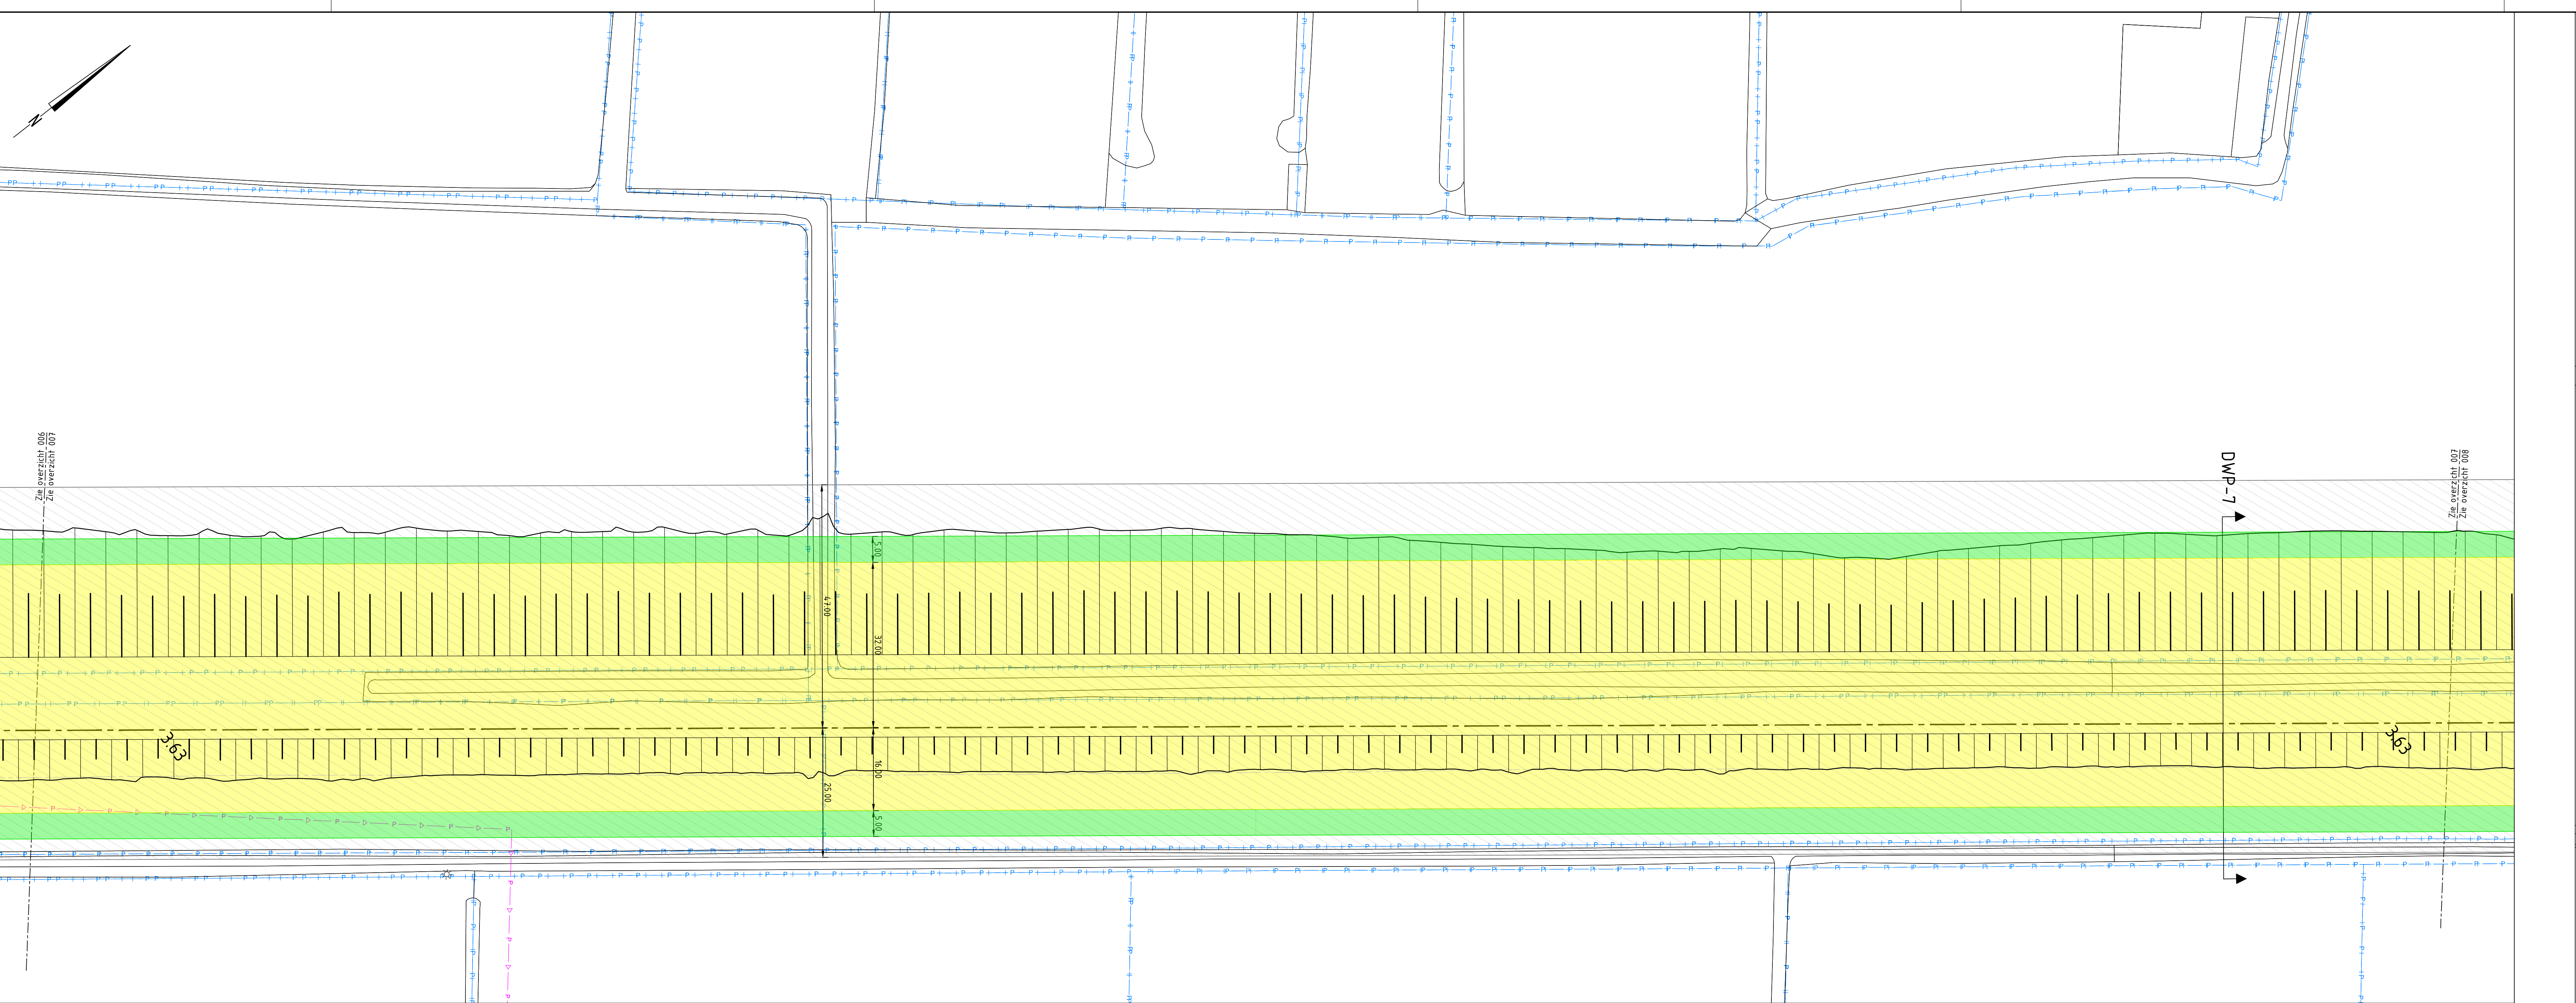


OVERZICHT 007

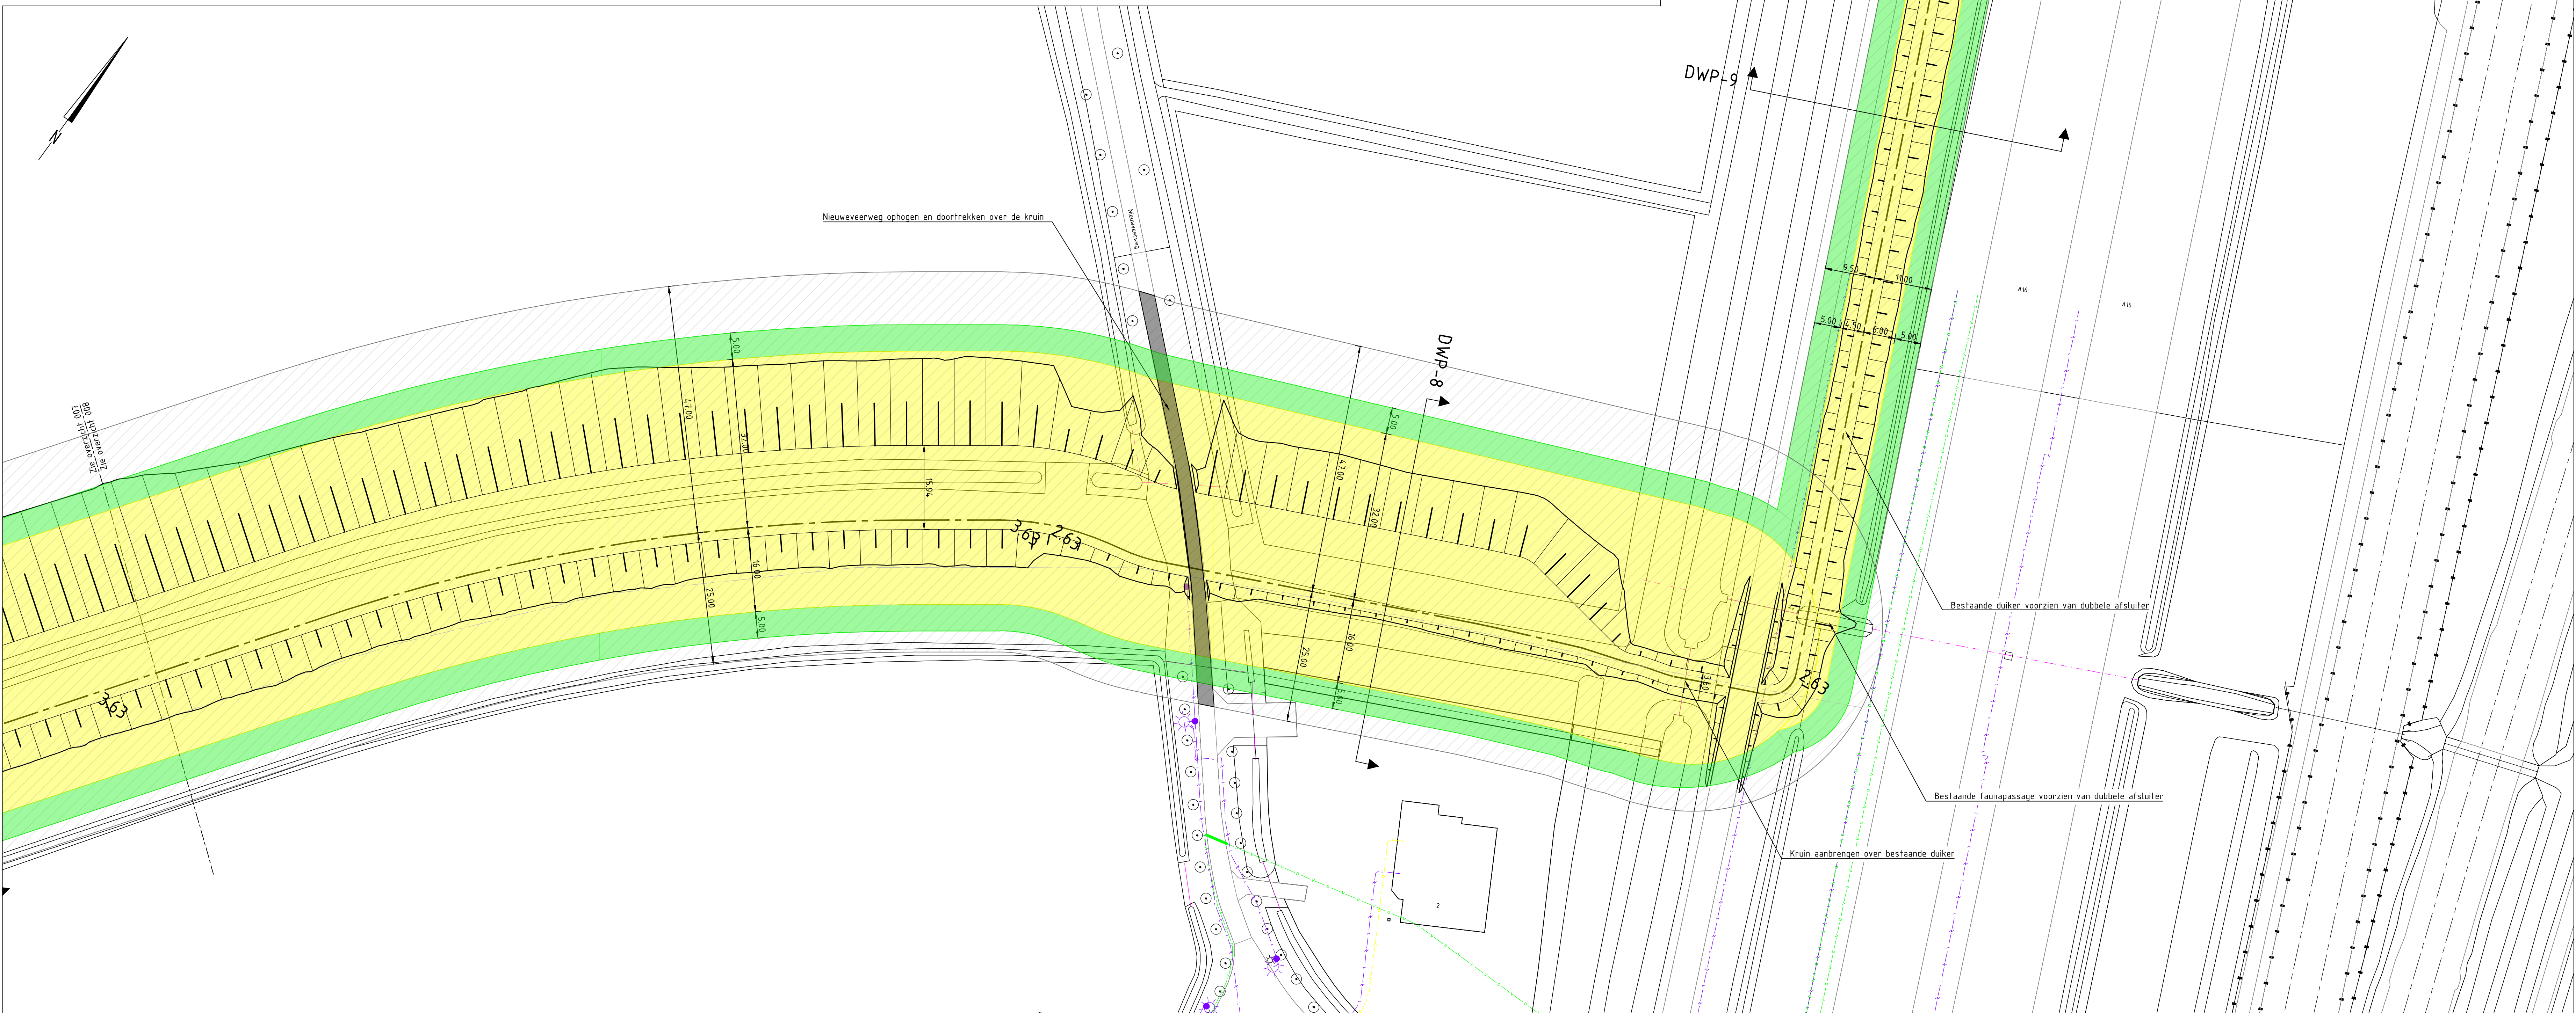

OVERZICHT 008

LEGENDA


- Bestaande leggerlijn kering
- Nieuwe leggerlijn kering
- Dijkvaknummer
- Dijkvakafdeling
- Perceelsgrens
- Datakabel
- Laagspanningskabel
- Midspanningskabel
- Waterleiding
- Persriool
- Vrijwel riool/duiker
- Lage druk geleiding
- Kernzone waterkering
- Bestuurszone waterkering
- Profiel van vrije ruimte waterkering
- Boon
- Nieuwe duiker
- 3.63 Hoogtemaal t.o.v. NAP

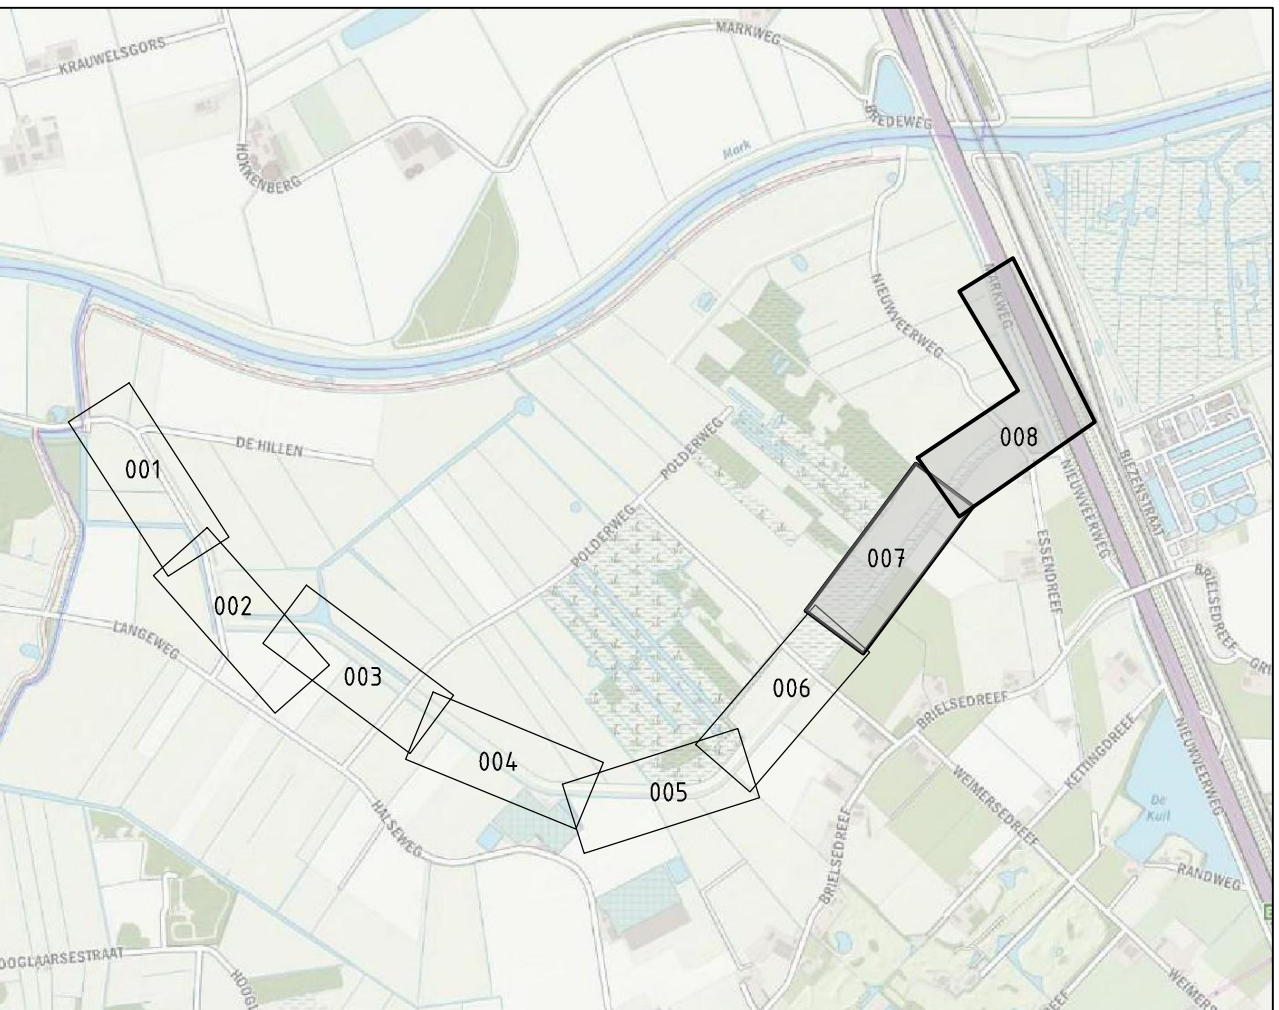


TOTAALOVERZICHT

Maten in meters, tenzij anders vermeld
Materiaalmaten in millimeters, tenzij anders vermeld
Diameters in millimeters, tenzij anders vermeld
Hoogtematen in meters t.o.v. N.A.P., tenzij anders vermeld
Ligging bestaande kabels en leidingen ter indicatie ingetekend

Wet	Daar	Get	Omschrijving
Project: Verbetering Regionale Kering Weimeren Dijkversterking en watersysteemmaatregelen			
Opdrachtgever: Waterschap Brabantse Delta			
Omschrijving: Overzichten 007 & 008			
Besteknummer: 			
Oec. (aansprakelijk)		Oec. (ontwerper)	
Projectnummer: NL202018052		Formaat: A0	
Projectleider: J. Molenaar		Schaal: 1:500	
Auteur: M. Brévier		Status: Definitief	
Fase: PPWW		Datum: 3-12-2021	
Logo opdrachtgever: Waterschap Brabantse Delta		Blad: 5 van 8	
		Nummer: NL202018052_217	

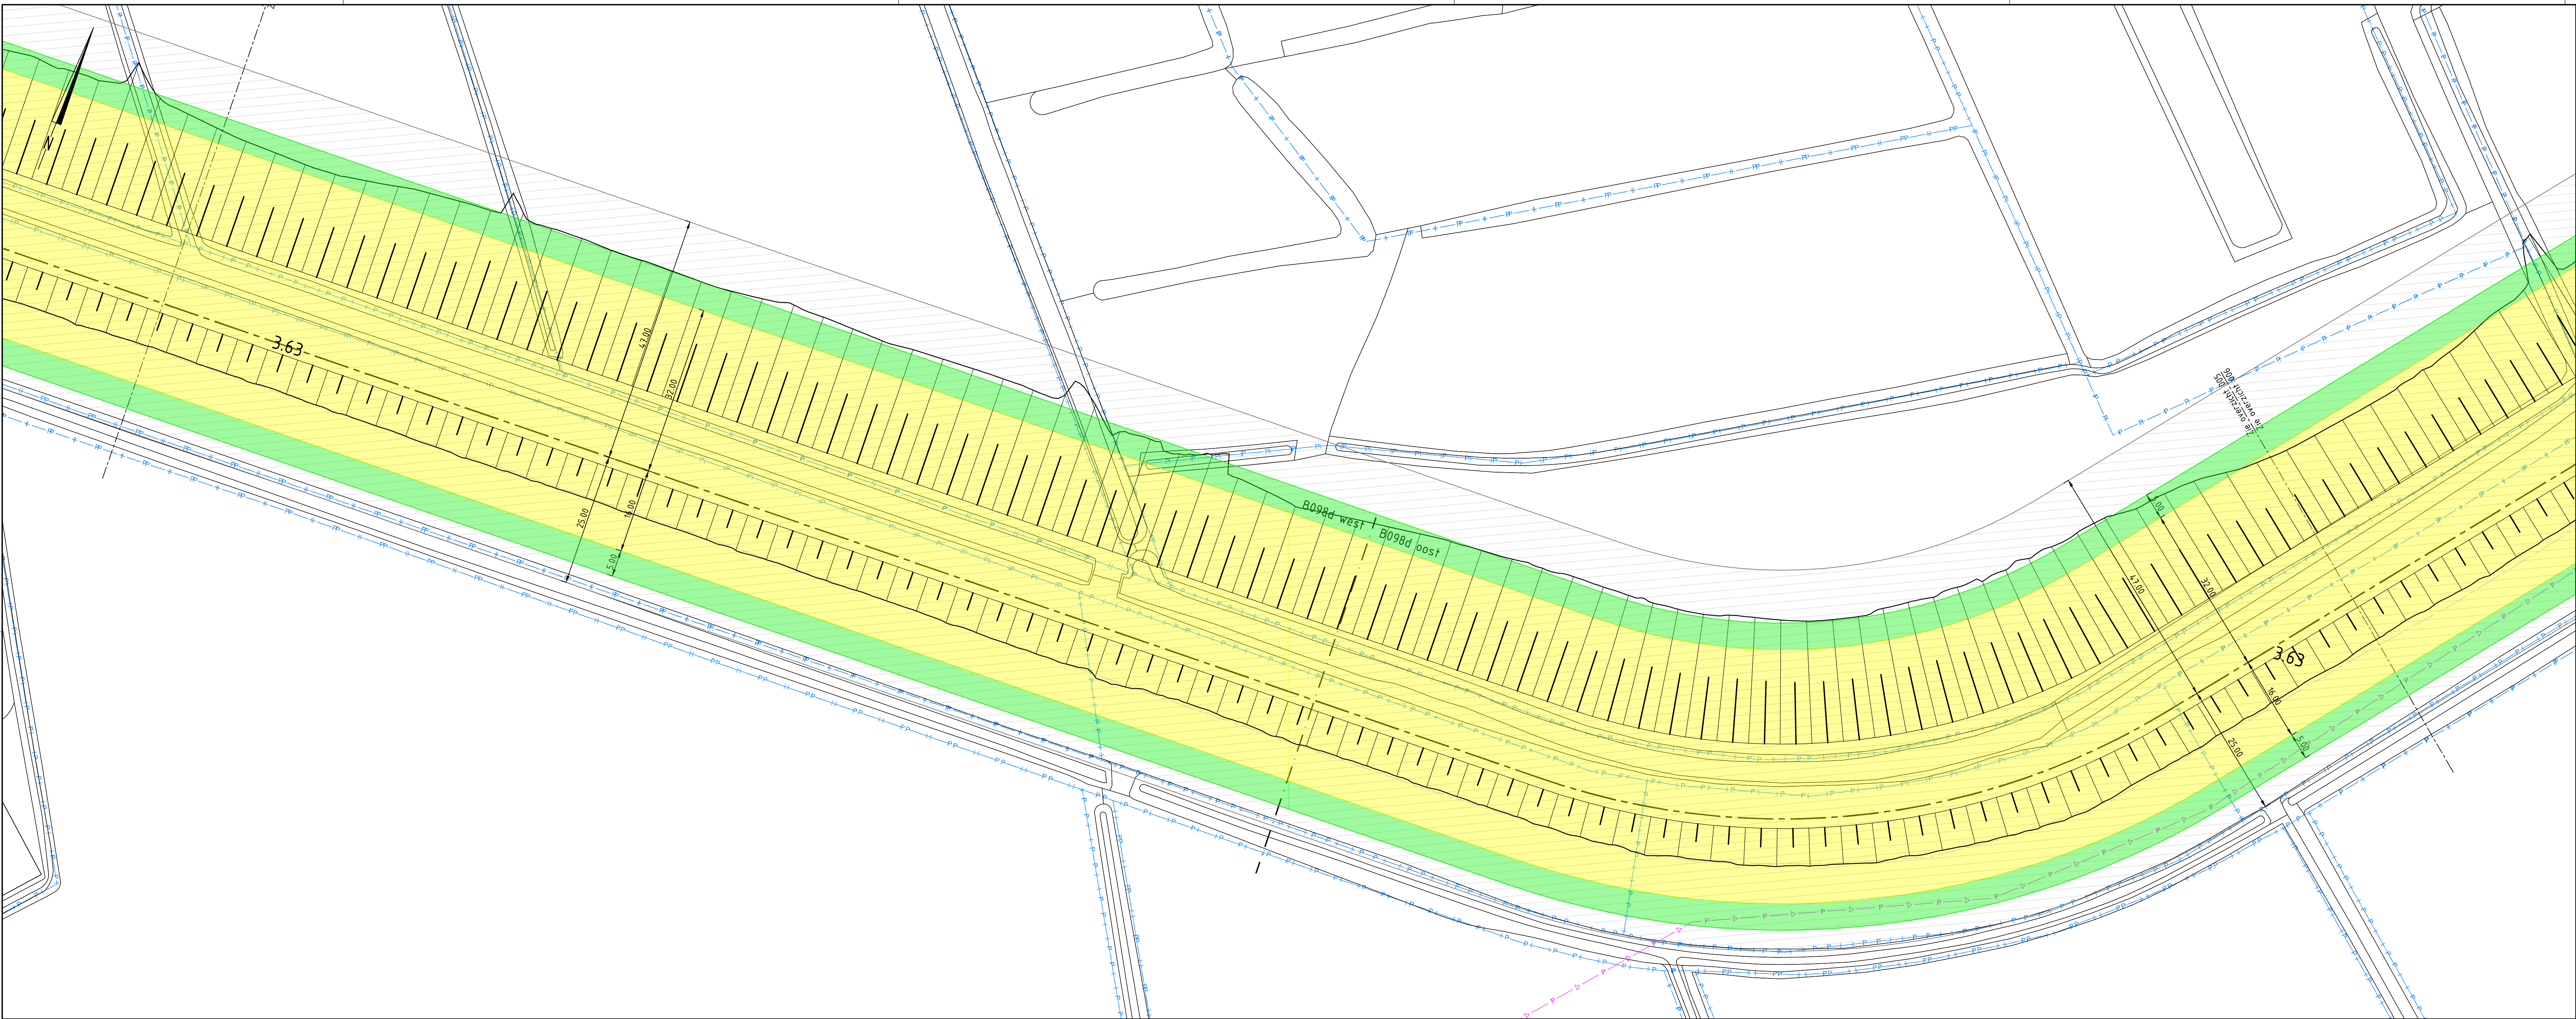


OVERZICHT 005

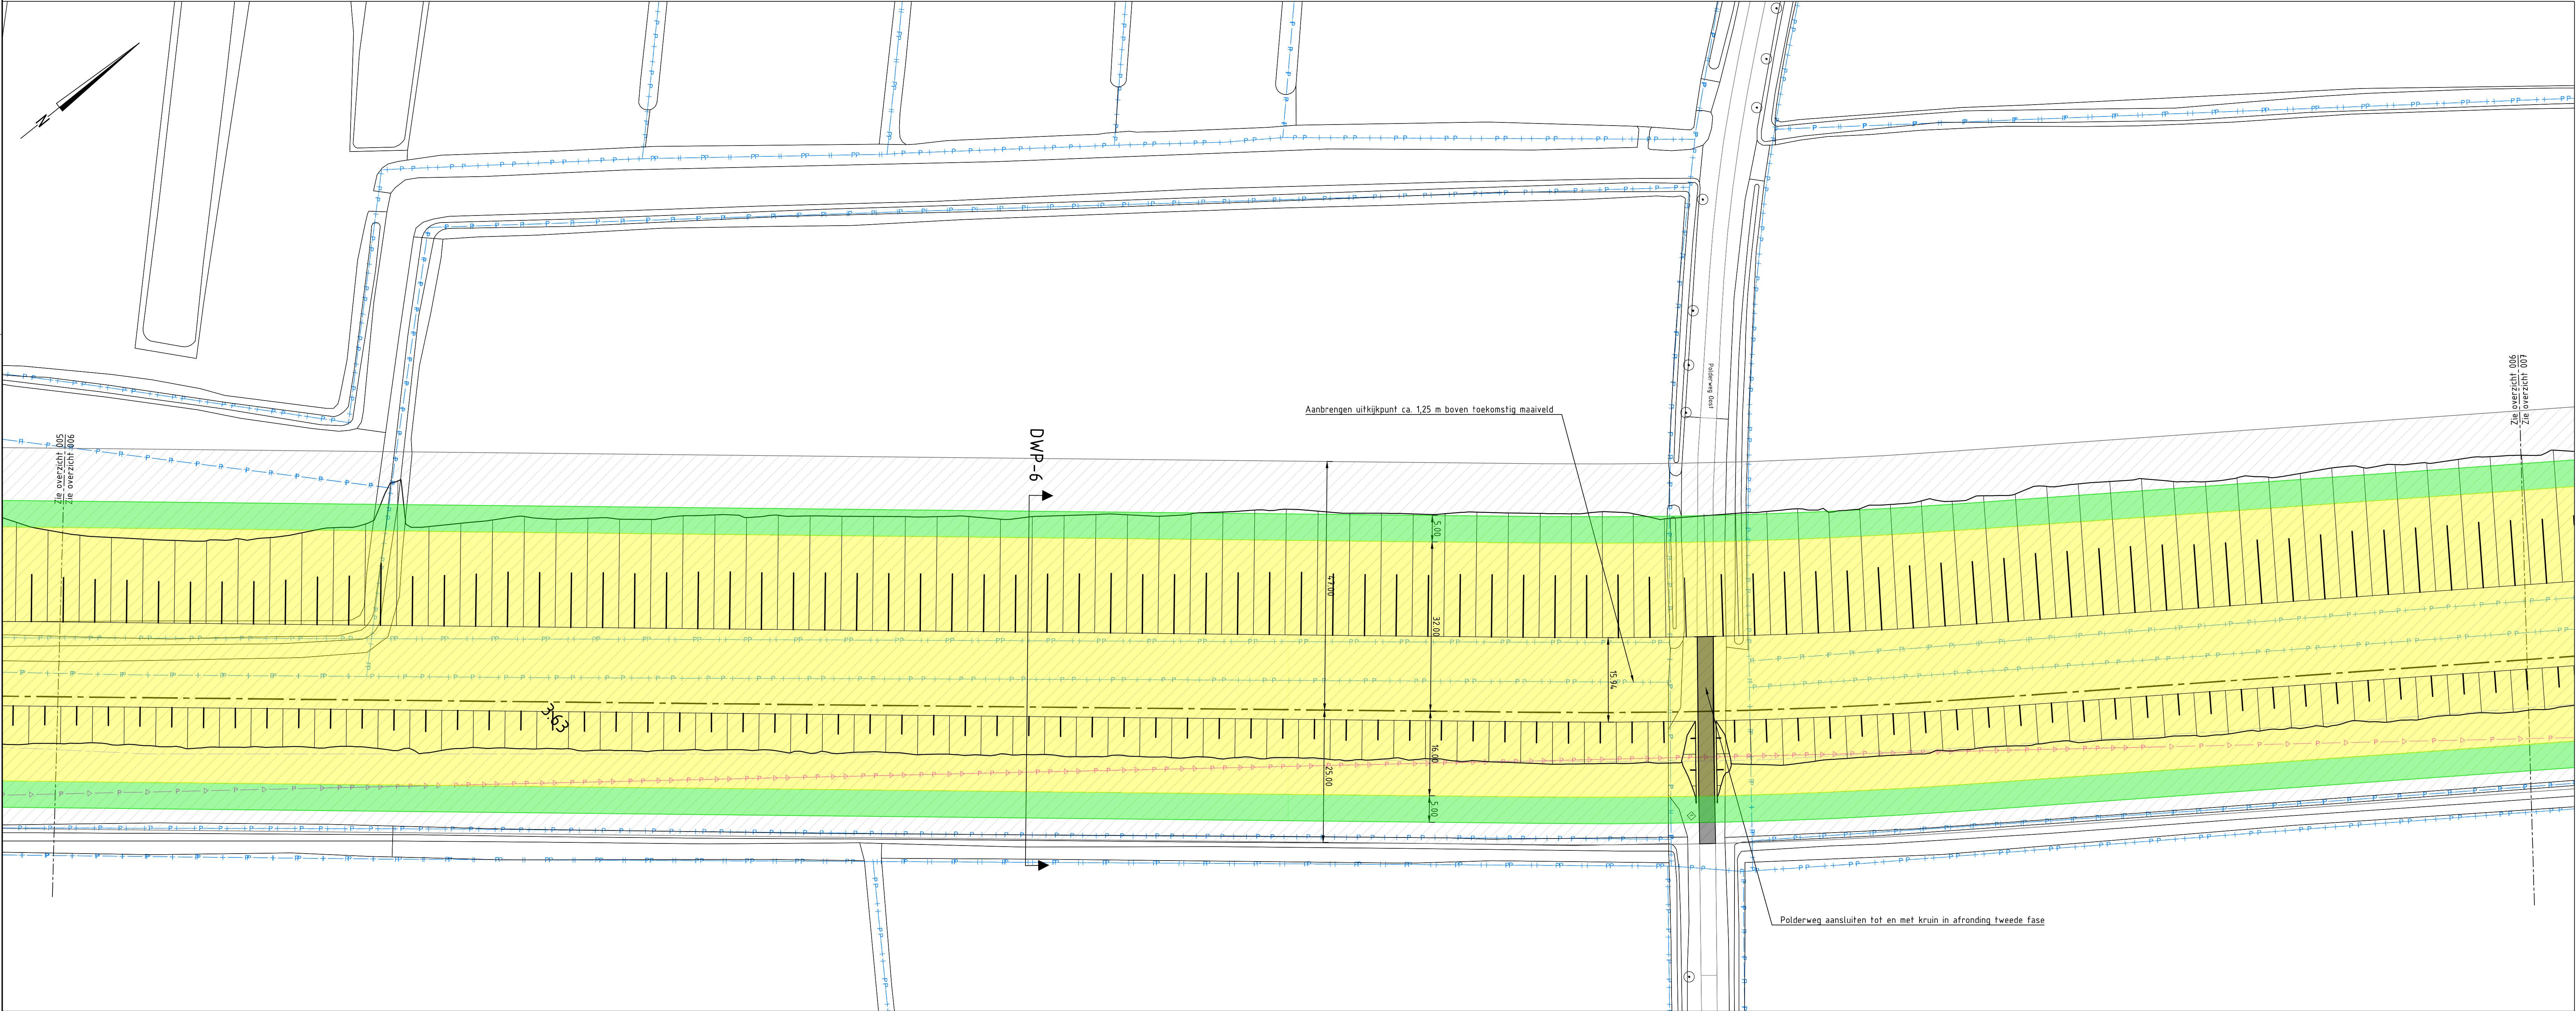

OVERZICHT 006

LEGENDA

- Bestaande leggerlijn kering
- Nieuwe leggerlijn kering
- B098 Dijknummer
- Dijkvakseiding
- Perceelsgrens
- Datakabel
- Laagspanningskabel
- Middenspanningskabel
- Waterleiding
- Persriool
- Vrijval riool/duiker
- Lage druk gasleiding
- Kernzone waterkering
- Beschermzone waterkering
- Profiel van vrije ruimte waterkering
- Boom
- Nieuwe duiker
- 3.63 Hoogtemaal 1 o.v. NAP

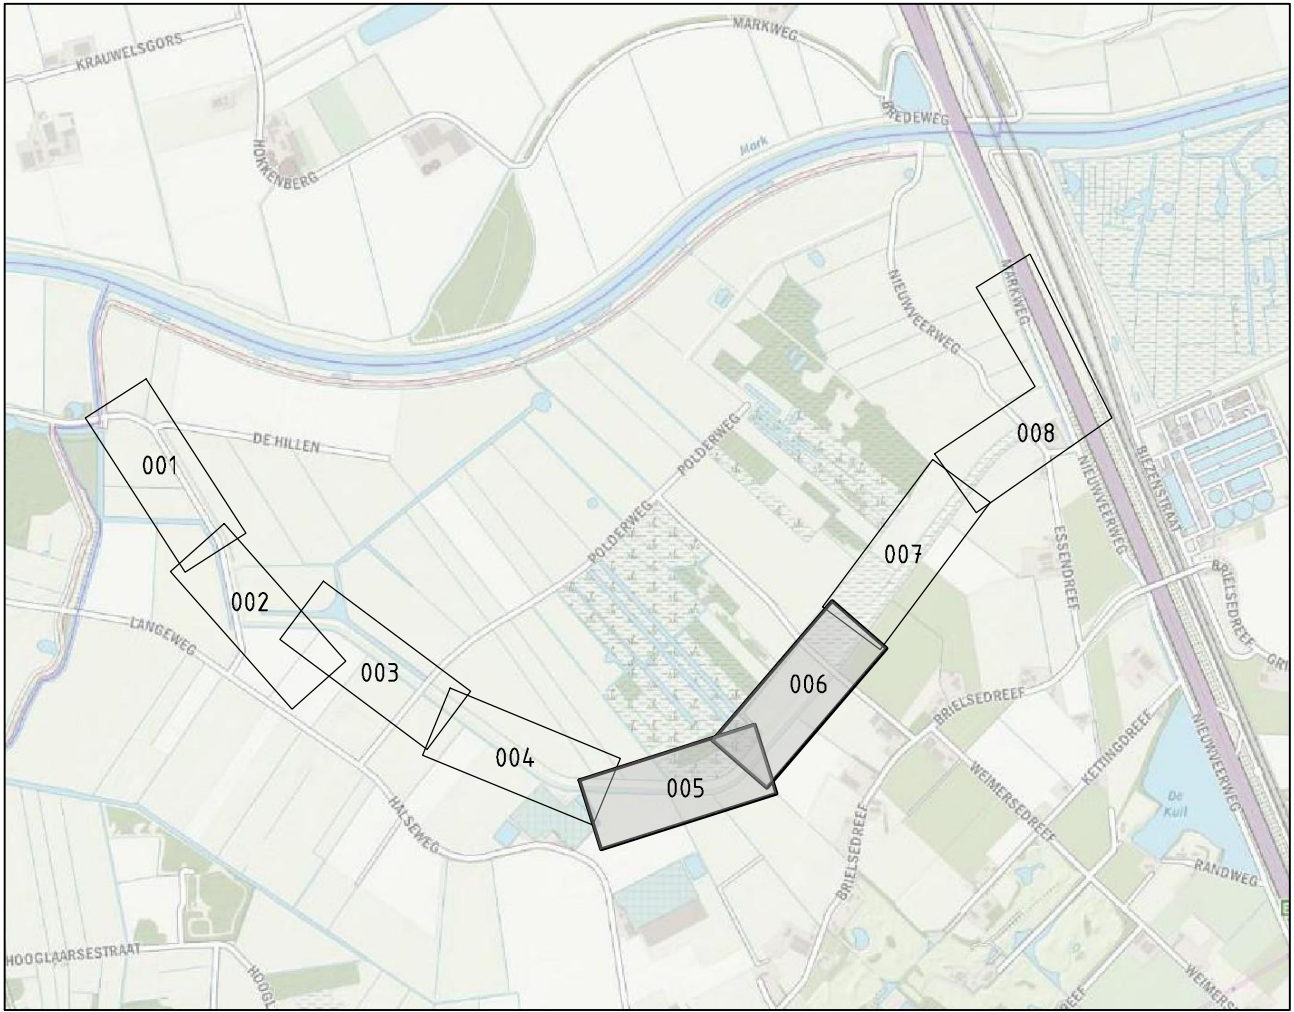

TOTAALOVERZICHT

Maten in meters, tenzij anders vermeld
Metersalmeten in millimeters, tenzij anders vermeld
Diameters in millimeters, tenzij anders vermeld
Hoogtematen in meters t.o.v. N.A.P., tenzij anders vermeld
Ligging bestaande kabels en leidingen ter indicatie ingetekend


Wijc.	Datum	Gek.	Omschrijving

Project: Verbetering Regionale Kering Weimeren Dijkversterking en watersysteemmaatregelen Waterschap Brabantse Delta Omschrijving: Overzichten 005 & 006		Beoordelingsnummer: Gec. (projectleider): Oec. (controleur):
---	--	--


Waterveiligheid en waterbouw
Elektronenweg 2, 2020 XG Delft
Postbus 1004, 2000 GB Delft
T +31 15 792 16 00
W www.rps.nl

Projectnummer: NL202018052
Projectleider: J. Molenaar
Auteur: M. Brévier
Fase: PPWW
Logo opdrachtgever: Waterschap Brabantse Delta

Formaat: A0
Schaal: 1:500
Status: Definitief
Datum: 3-12-2021
Blad: 4 van 8 bladen
Nummer: NL202018052_216
Wijc:

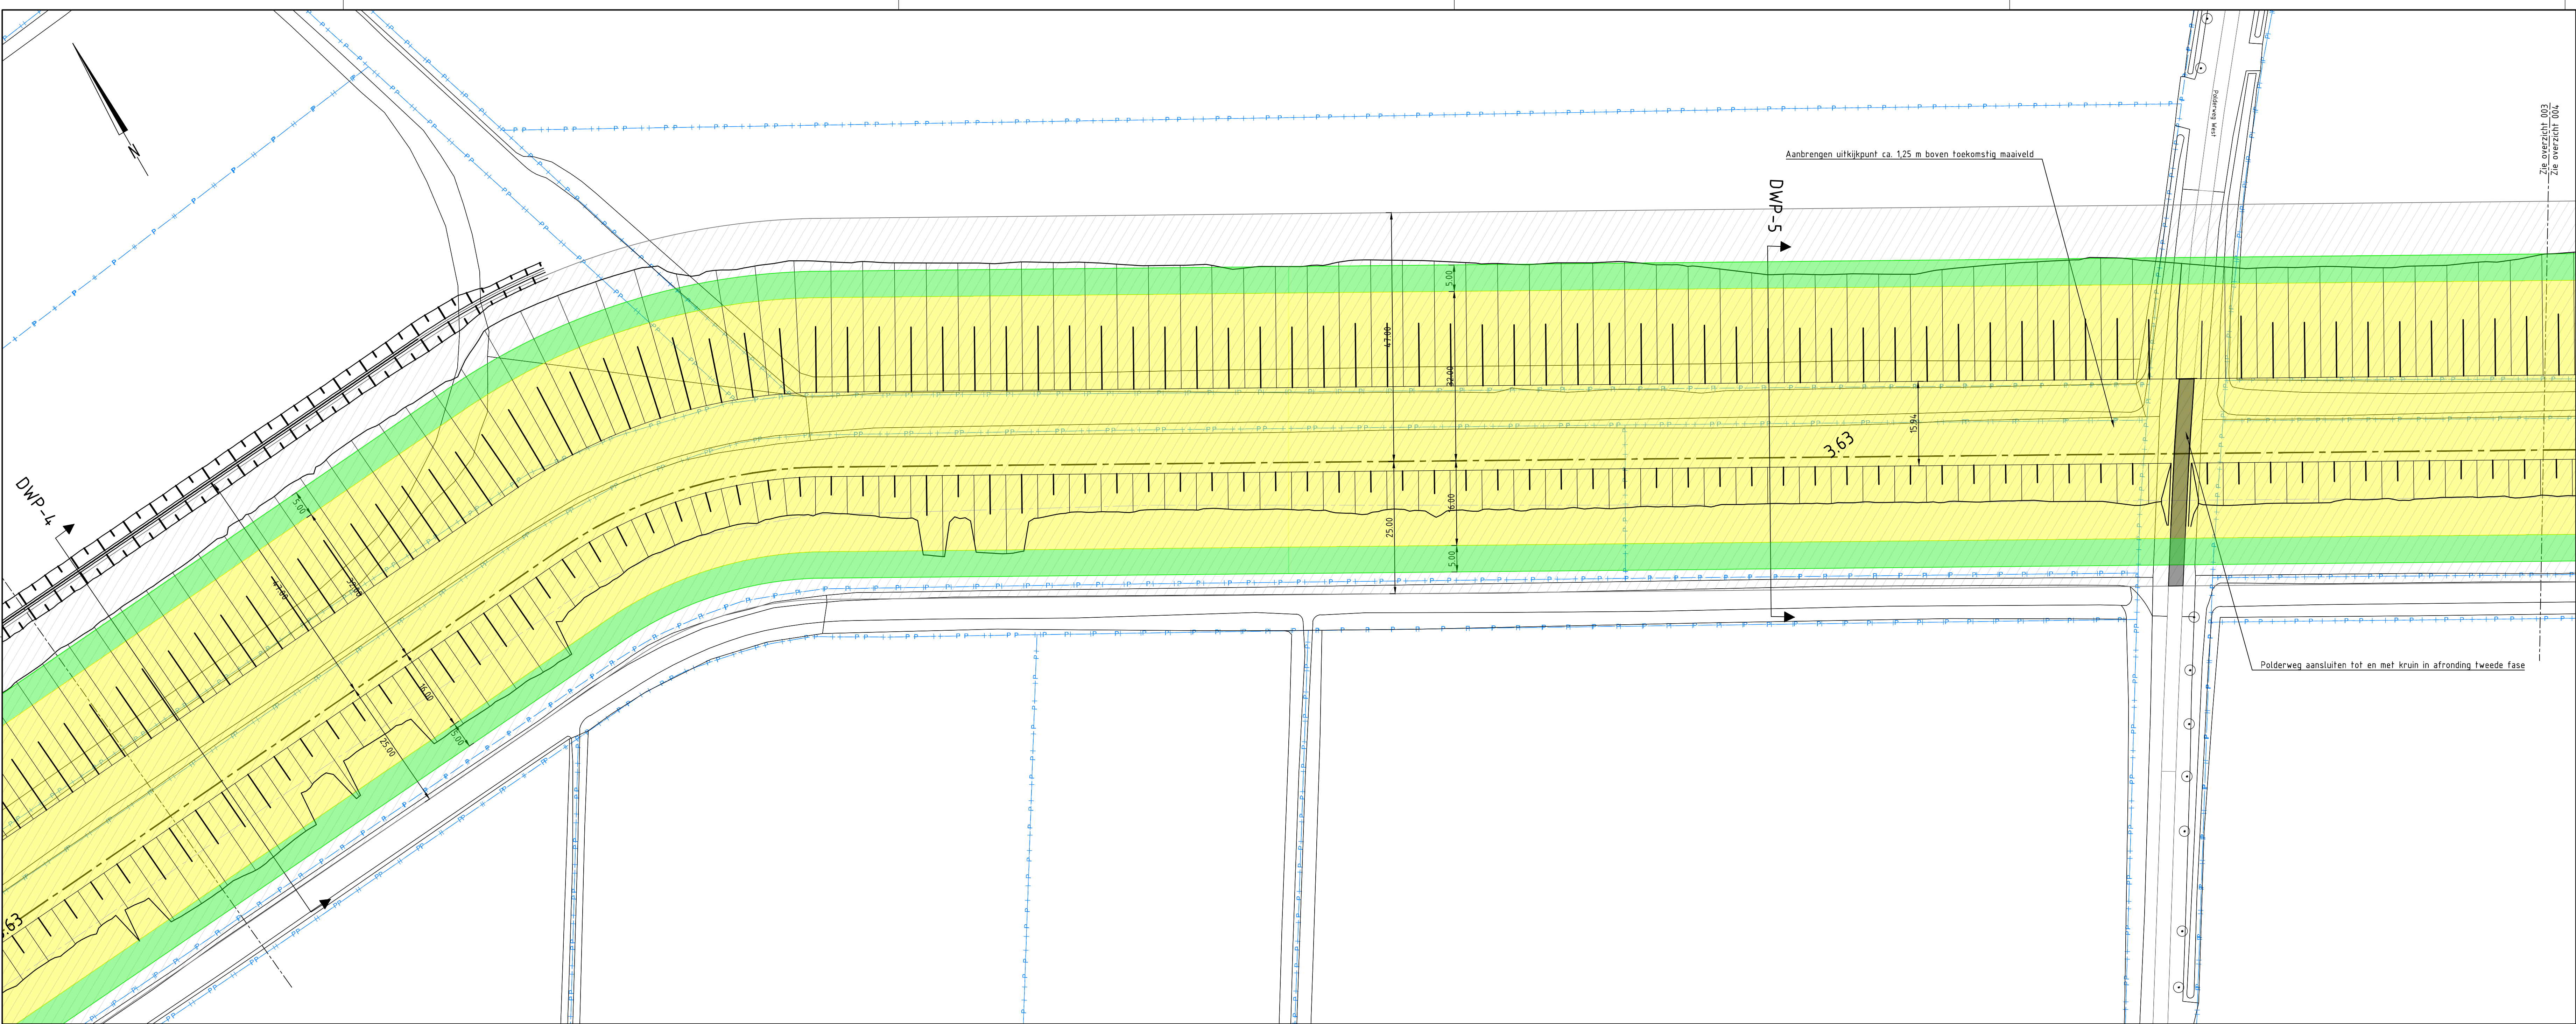


OVERZICHT 003

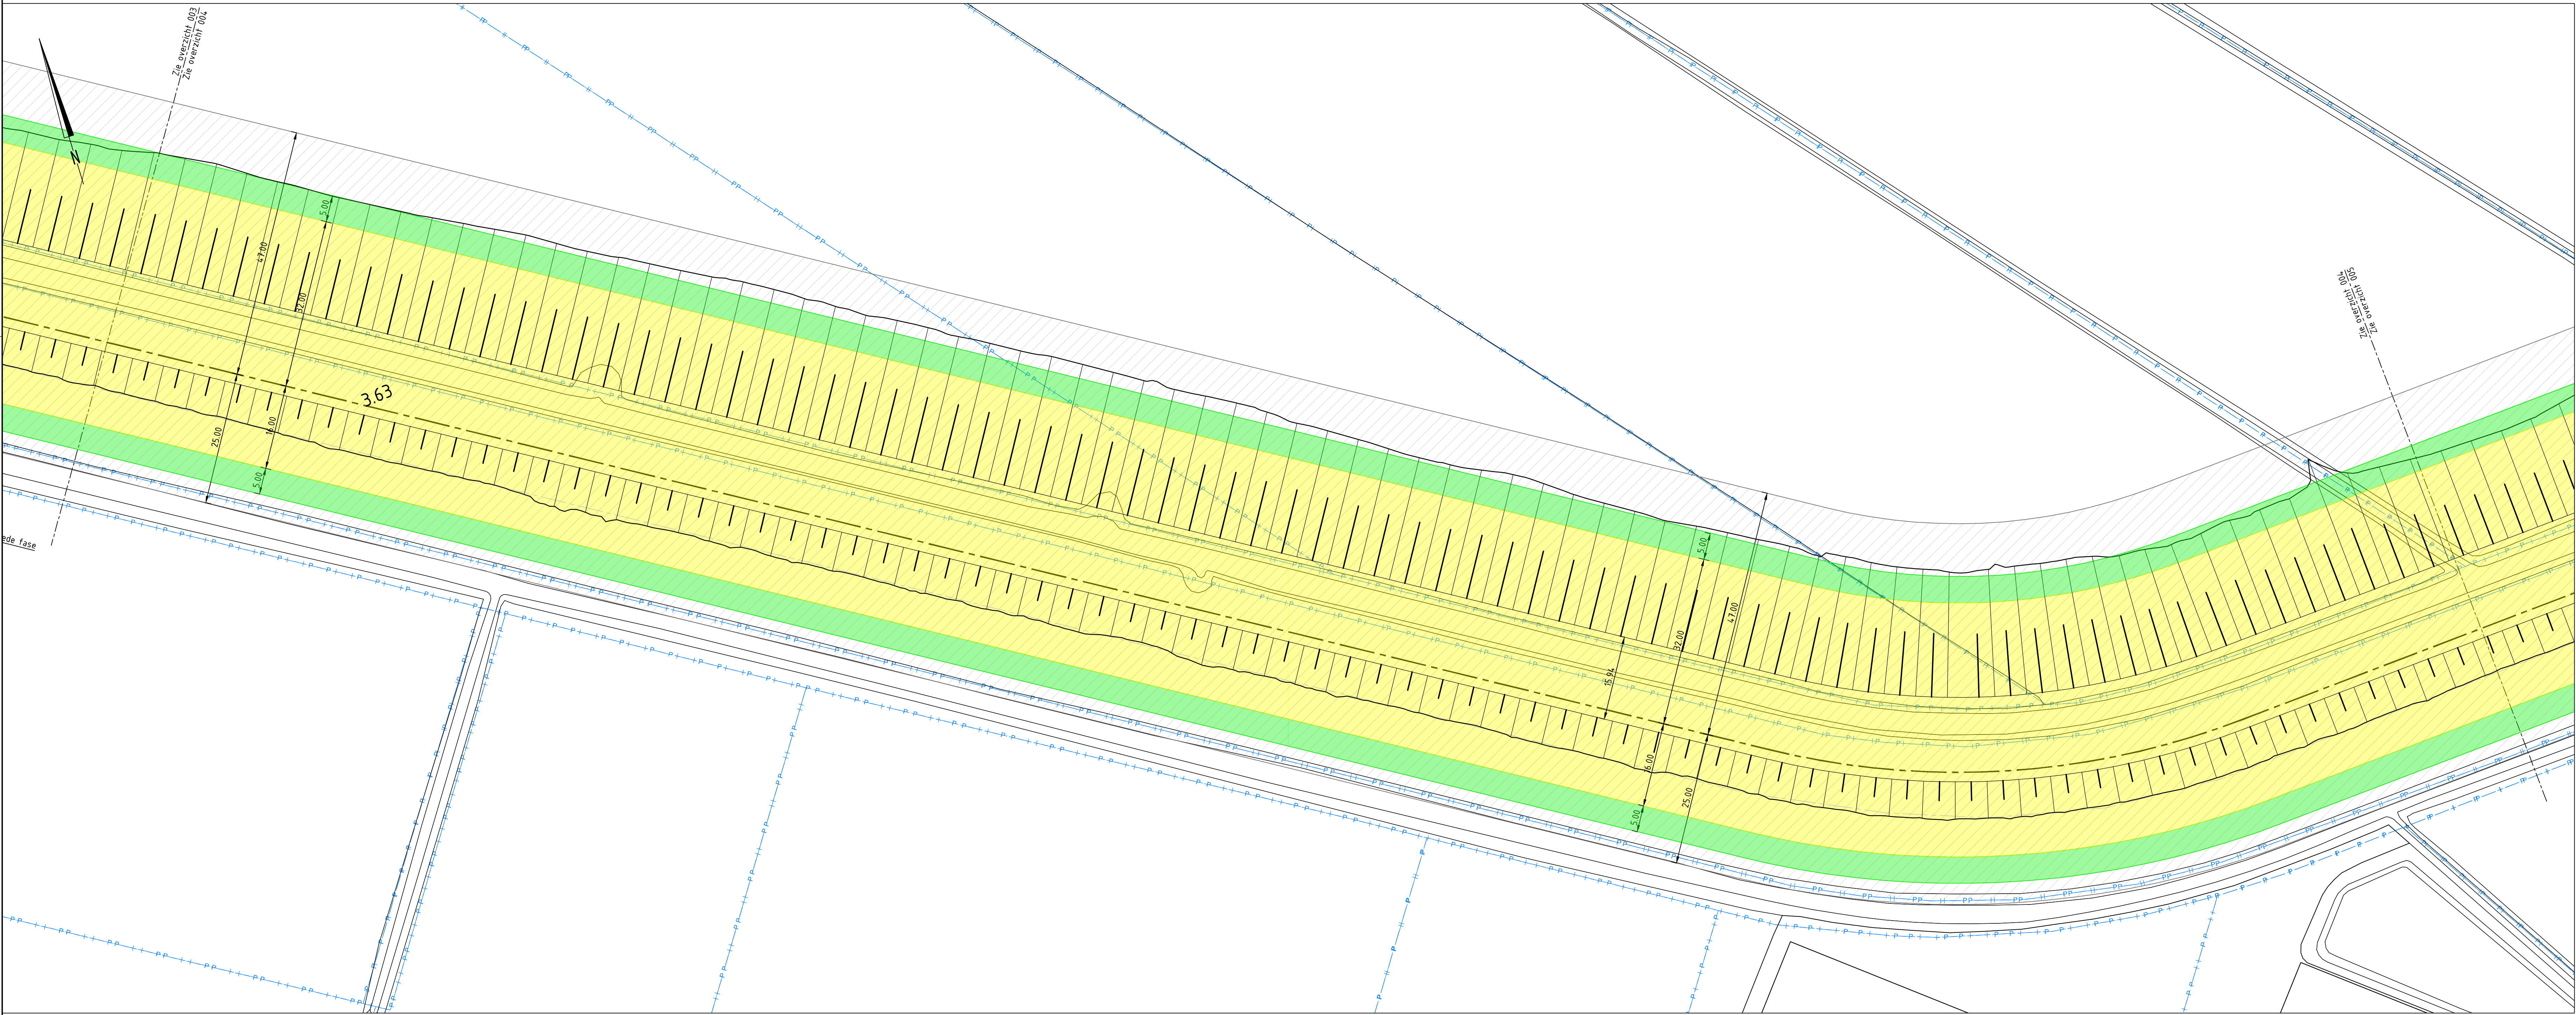

OVERZICHT 004

LEGENDA

- Bestaande leggerlijn kering
- Nieuwe leggerlijn kering
- B098 Dijkvaknummer
- Dijkvakscheiding
- Perceelsgrens
- Datakabel
- Laagspanningskabel
- Middenspanningskabel
- Waterleiding
- Persriool
- Vrijeval riool/duiker
- Lage druk gasleiding
- Kernzone waterkering
- Beschermzone waterkering
- Profiel van vrije ruimte waterkering
- Boom
- Nieuwe duiker
- 3.63 Hoogtemaal t.o.v. NAP

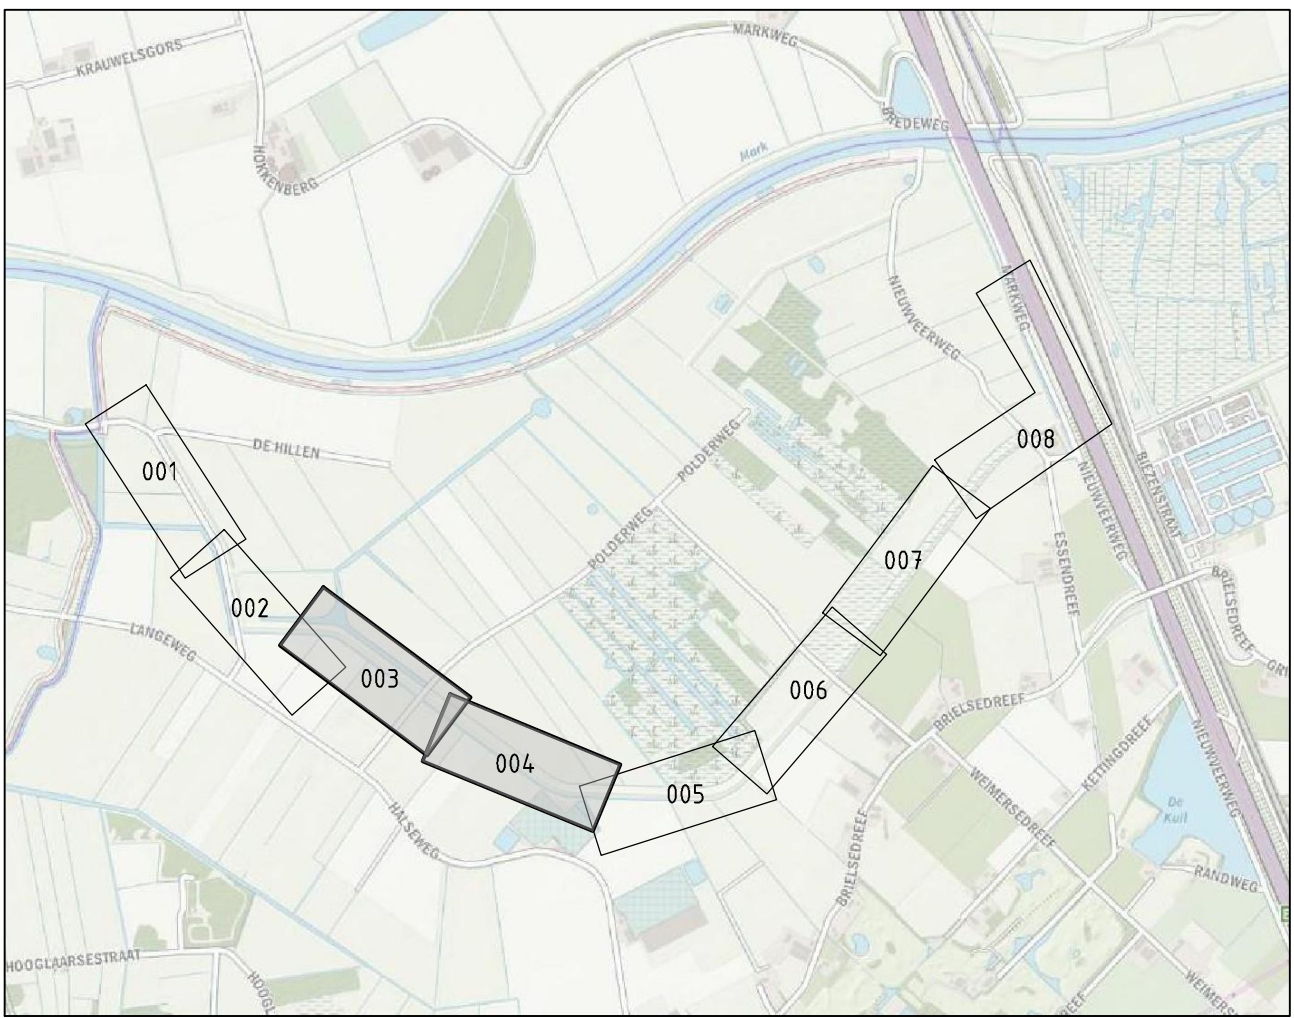

TOTAALOVERZICHT

Maten in meters, tenzij anders vermeld
Metersalmeten in millimeters, tenzij anders vermeld
Diameters in millimeters, tenzij anders vermeld
Hoogtematen in meters t.o.v. N.A.P., tenzij anders vermeld
Ligging bestaande kabels en leidingen ter indicatie ingetekend


Wijc.	Datum	Gek.	Omschrijving

Project: Verbetering Regionale Kering Weimeren Dijkversterking en watersysteemmaatregelen Opdrachtgever: Waterschap Brabantse Delta Omschrijving: Overzichten 003 & 004	Beoordelingsnummer: Gec. (projectleider): Oec. (controleur):
---	--


Waterschap Brabantse Delta
Elektronische 2.023 XG Delt
Postbus 1004, 2000 GB Delft
T +31 15 792 16 00
W www.rps.nl

Projectnummer: NL202018052
Projectleider: J. Molenaar
Auteur: M. Brévier
Fase: PPWW
Logo opdrachtgever:
Waterschap Brabantse Delta

Formaat: A0
Schaal: 1:500
Status: Definitief
Datum: 3-12-2021
Blad: 3 van 8 bladen
Nummer: NL202018052_215
Wijc:

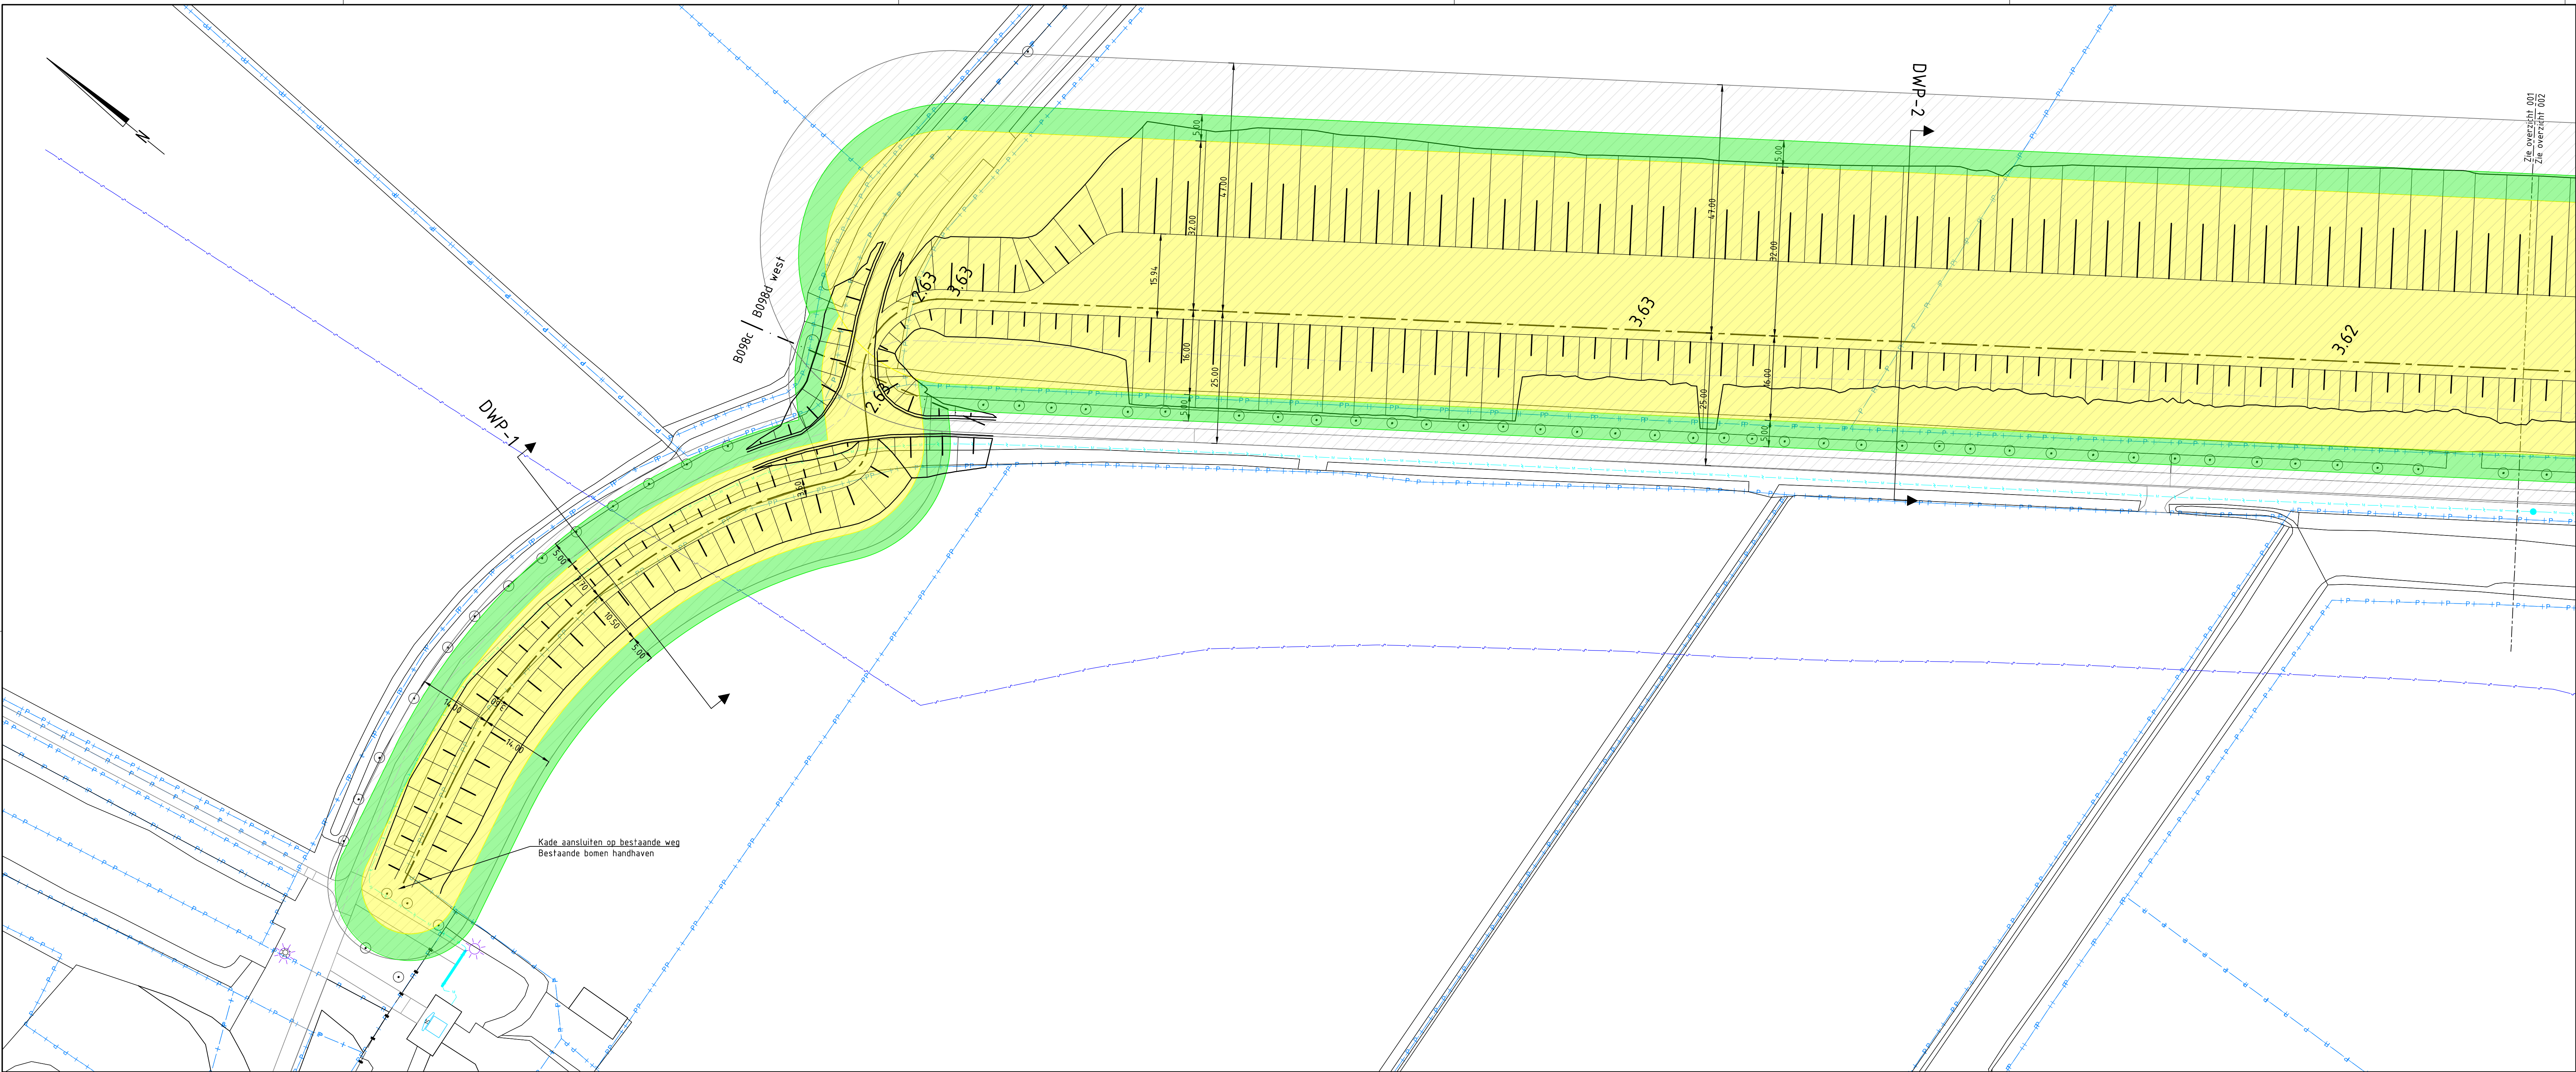


OVERZICHT 001

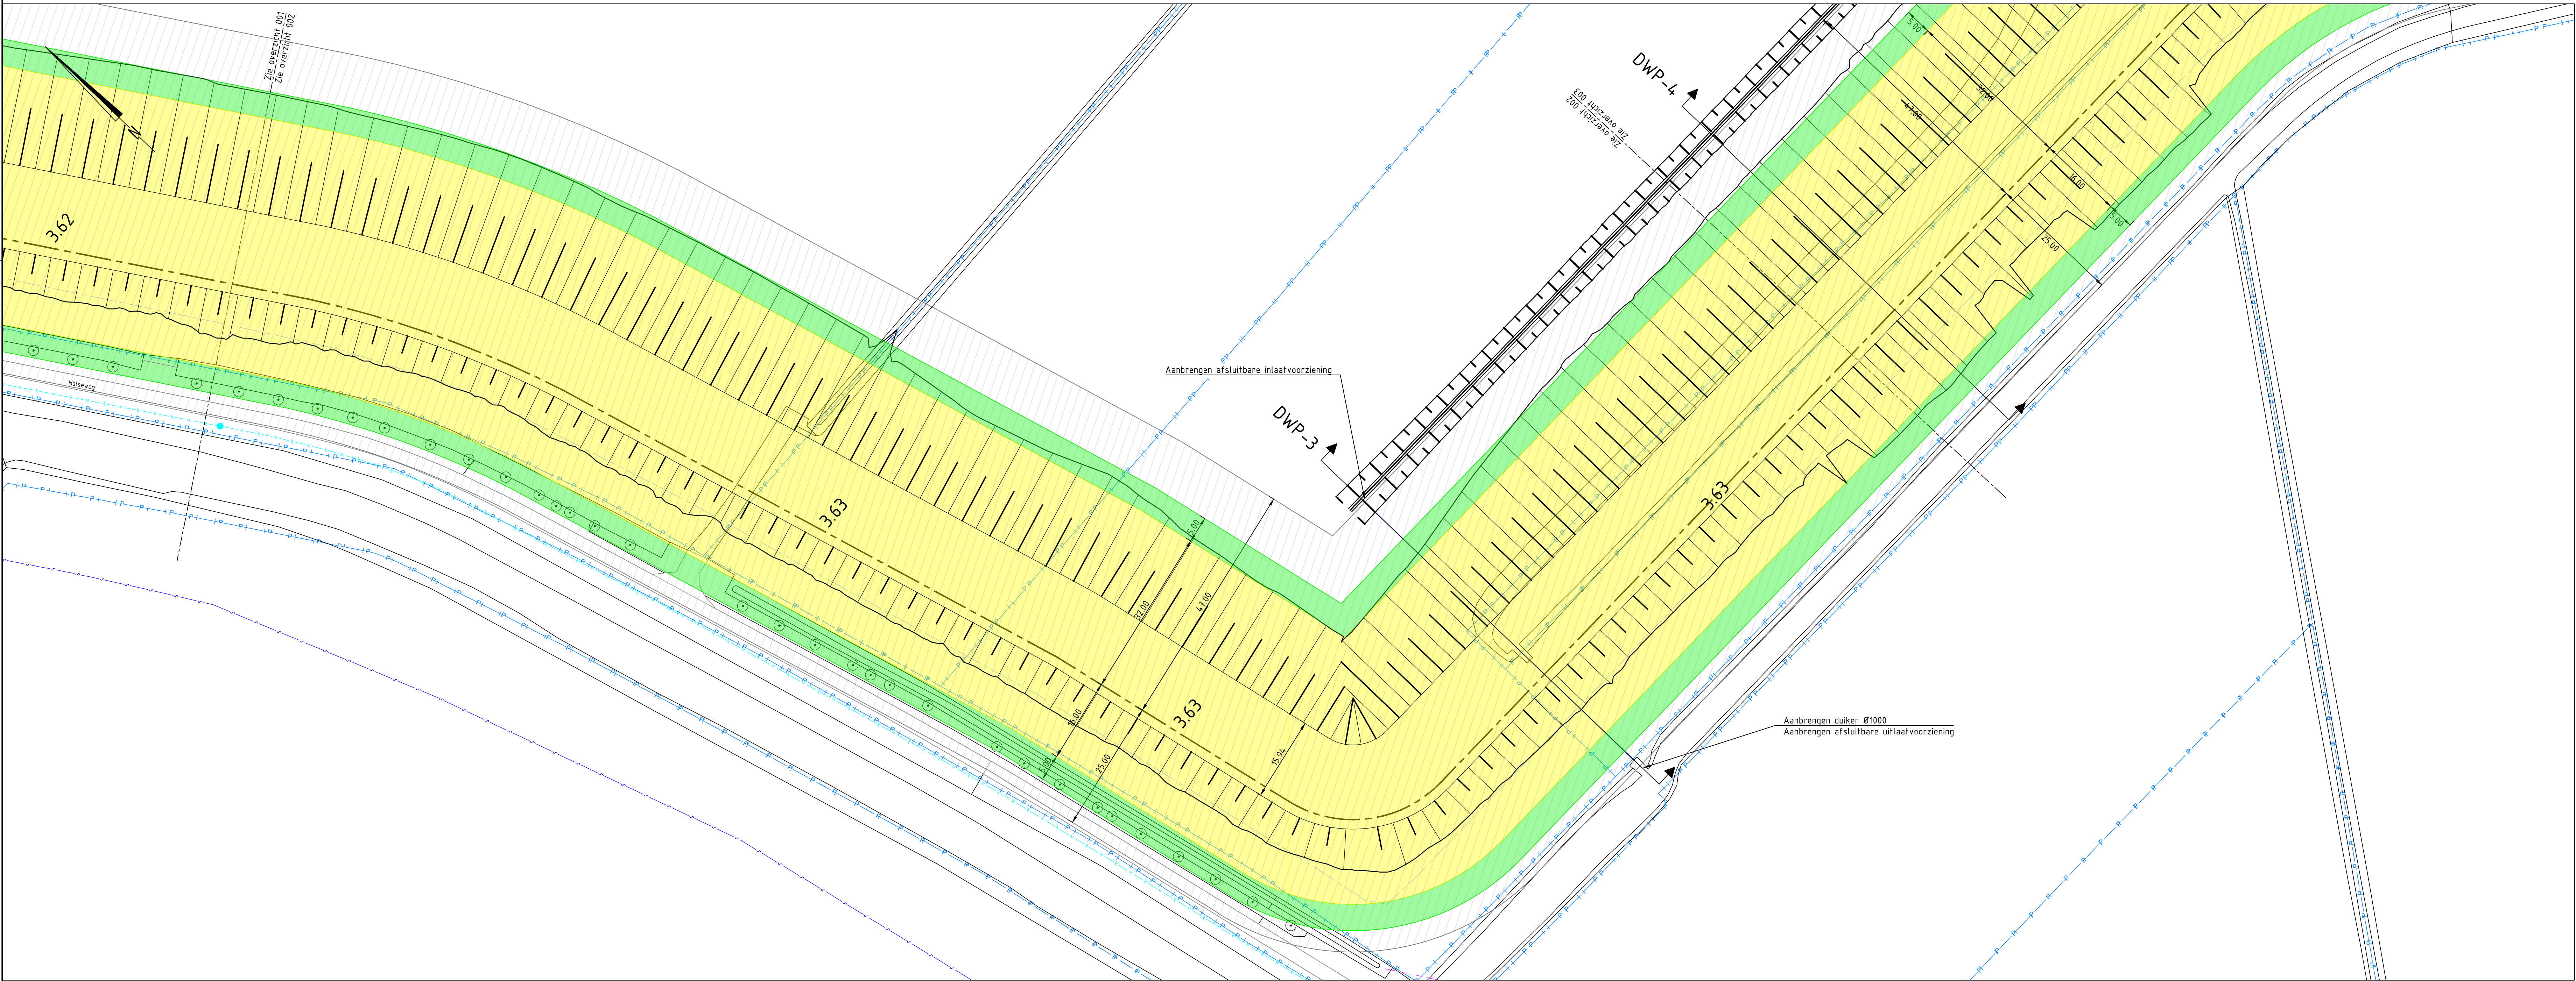

OVERZICHT 002

LEGENDA

- Bestaande leggerlijn kering
- Nieuwe leggerlijn kering
- B098 Dijkvaknummer
- Dijkvakseiding
- Perceelsgrens
- Datakabel
- Laagspanningskabel
- Middenspanningskabel
- Waterleiding
- Persriool
- Vrijeval riool/duiker
- Lage druk gasleiding
- Kernzone waterkering
- Beschermzone waterkering
- Profiel van vrije ruimte waterkering
- Boom
- Nieuwe duiker
- Hoogtemaat t.o.v. NAP

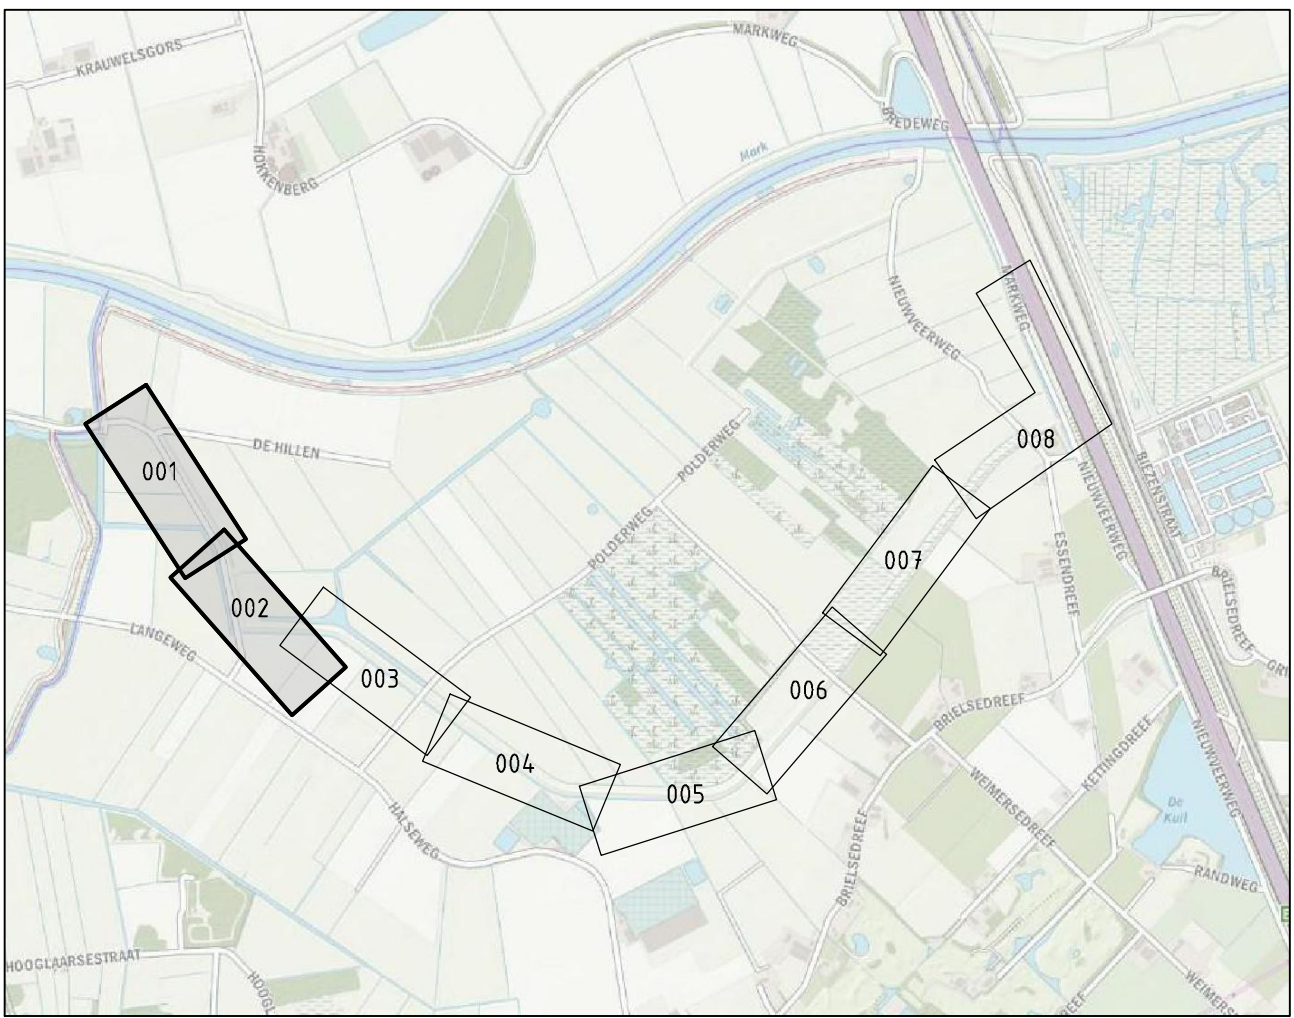

TOTAALOVERZICHT

Maten in meters, tenzij anders vermeld
Materiaalmeten in millimeters, tenzij anders vermeld
Diameters in millimeters, tenzij anders vermeld
Hoogtematen in meters t.o.v. N.A.P., tenzij anders vermeld
Ligging bestaande kabels en leidingen ter indicatie ingetekend

Wijk	Datum	Gek.	Omschrijving

Project: Verbetering Regionale Kering Weimeren Dijkversterking en watersysteemmaatregelen		Revisie:	
Opdrachtgever: Waterschap Brabantse Delta		Gec. (projectleider):	
Omschrijving: Overzichten 001 & 002		Gec. (controleur):	

 RPS Waterveiligheid en waterbouw Elektronenweg 2, 2020 XG, Delft T +31 (0) 15 792 16 00 W www.rps.nl	Projectnummer: NL202018052	Formaat: A0
	Projectleider: J. Molenaar	Schaal: 1:500
	Auteur: M. Brévier	Status: Definitief
	Fase: PPWW	Datum: 3-12-2021
Logo opdrachtgever: Waterschap Brabantse Delta		Blaad: 2 van 8 bladen
Nummer: NL202018052_214		Wijk: