
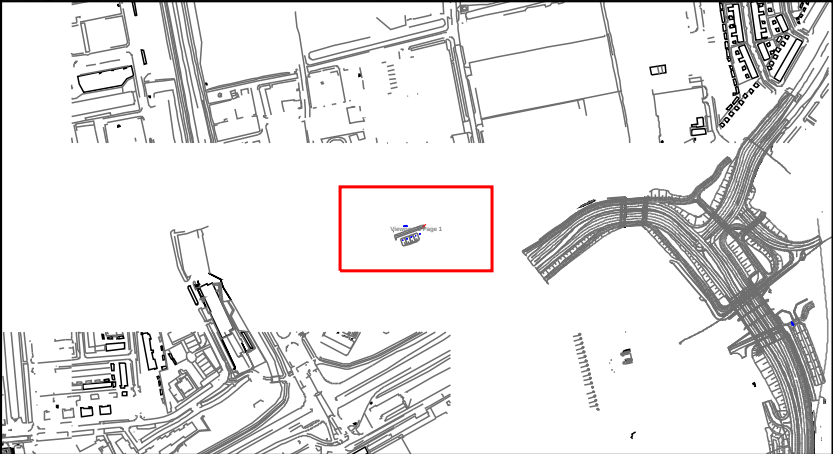


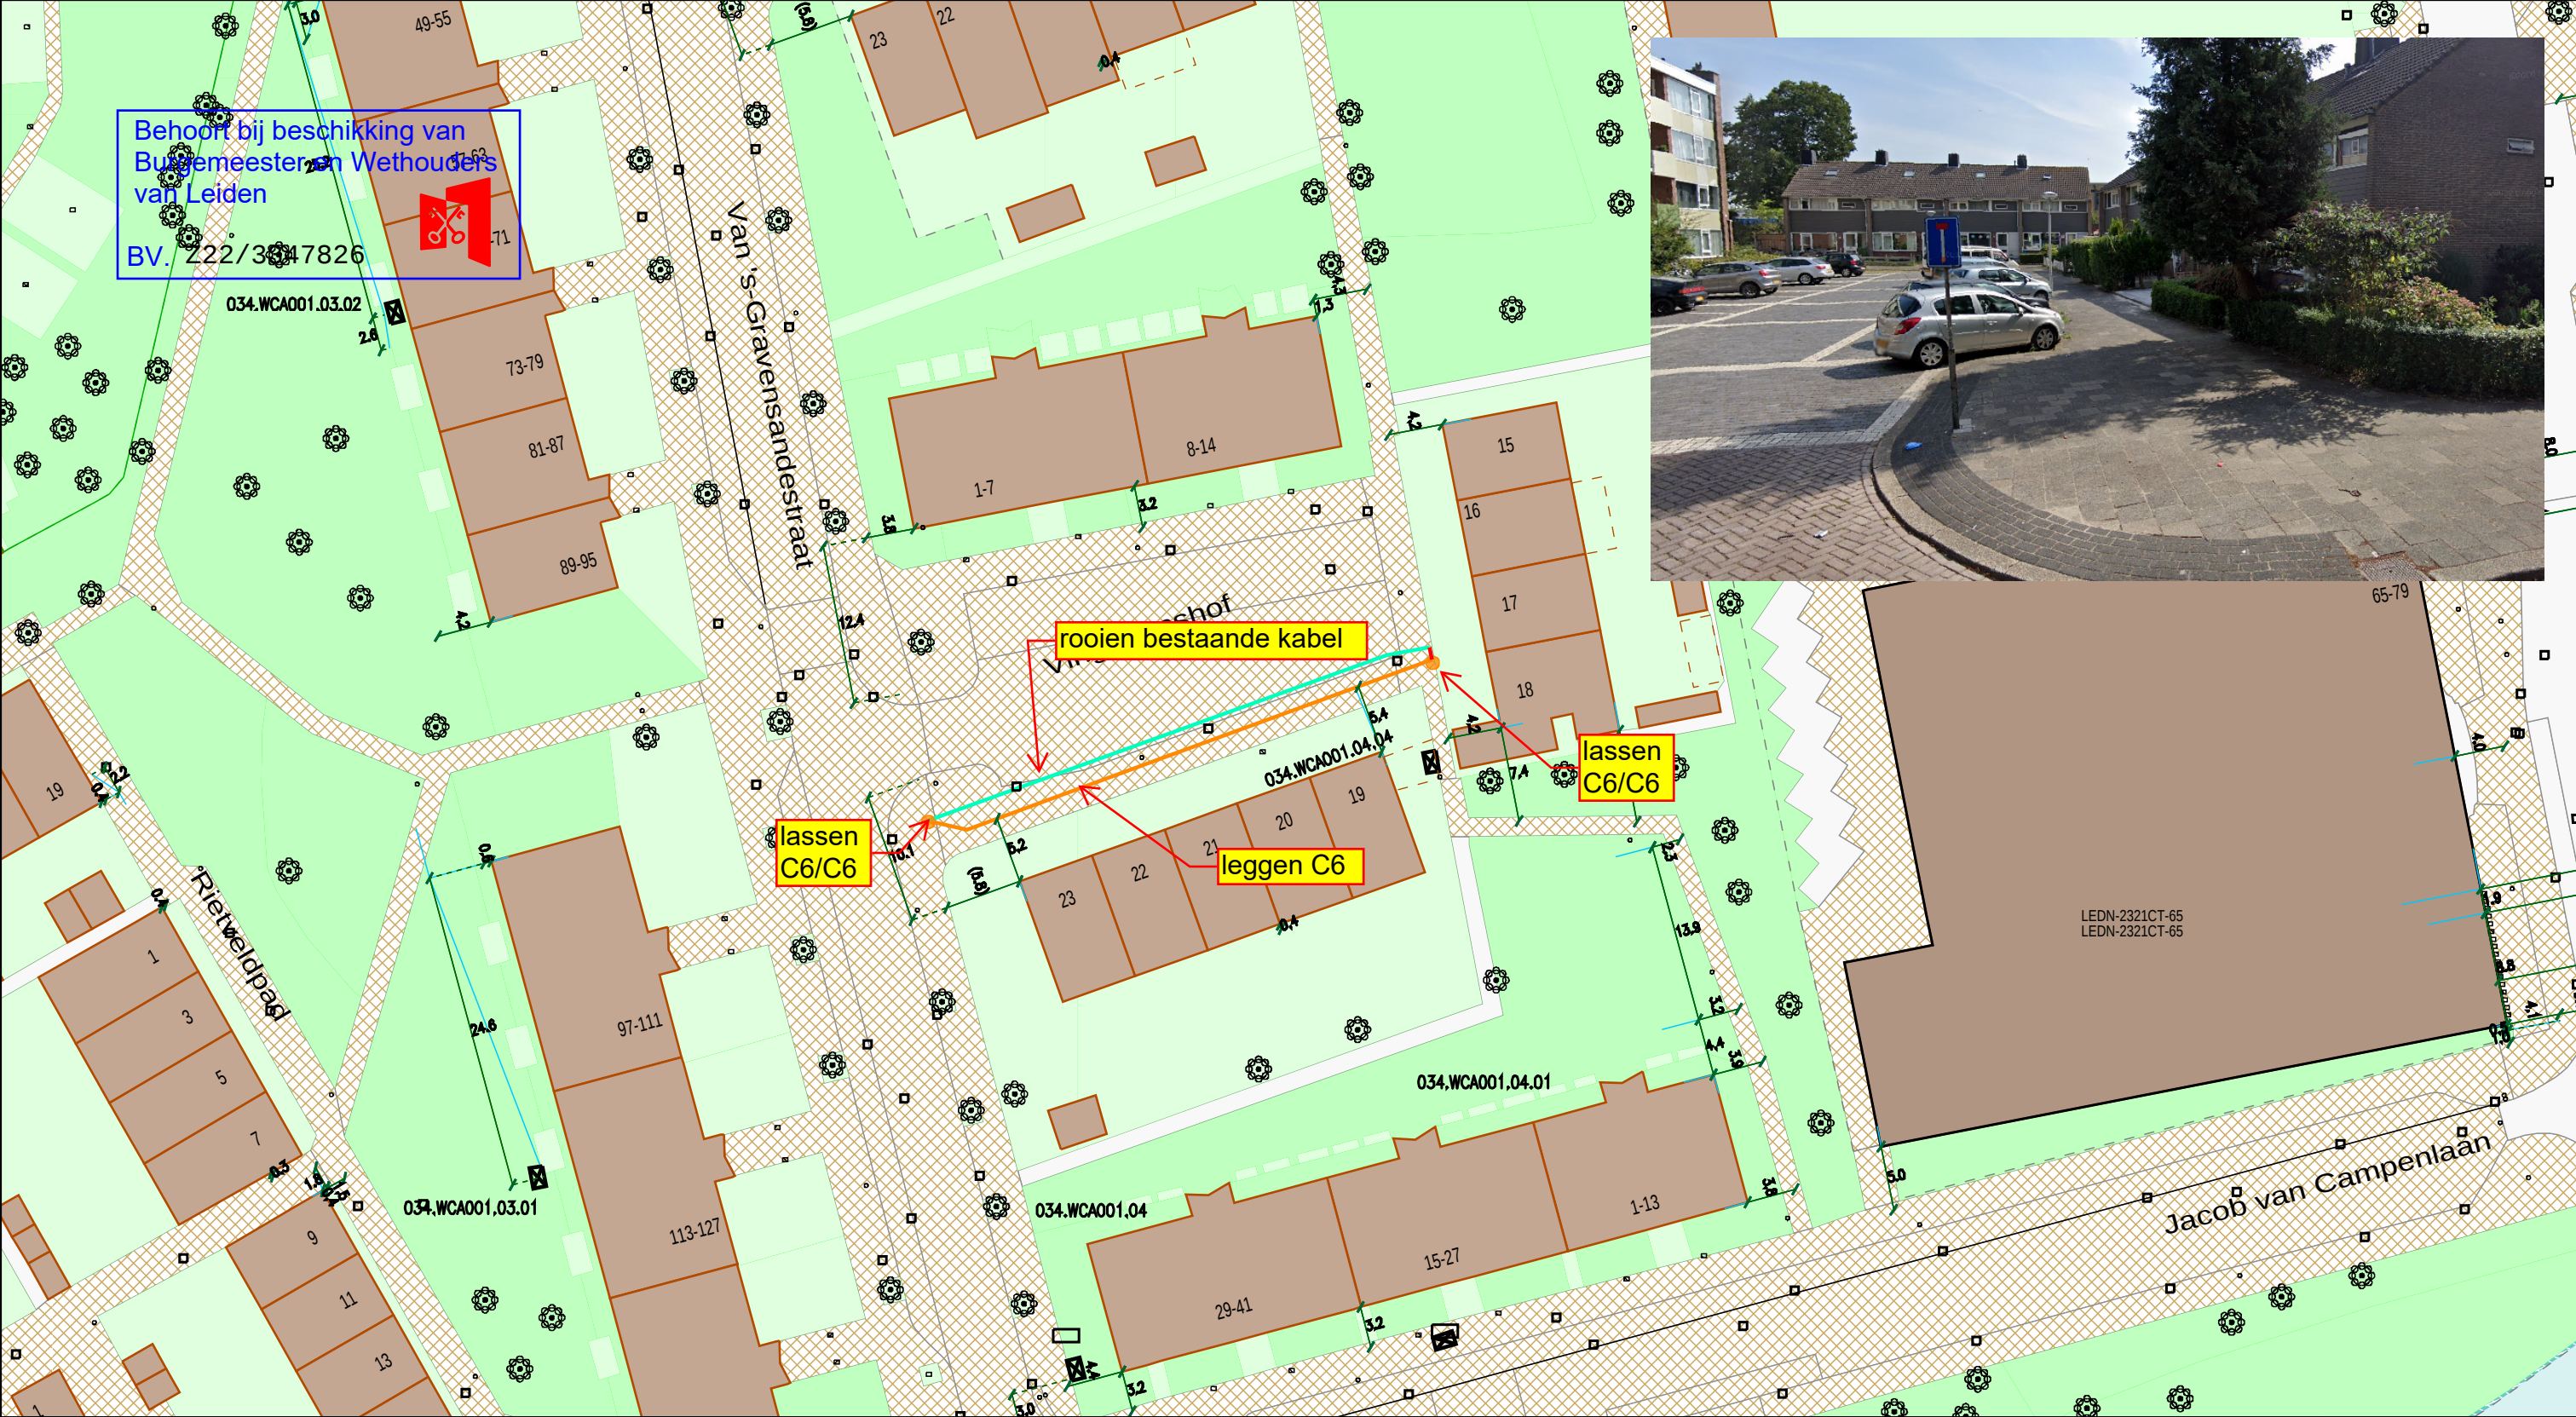

Legenda

	Behuizing / Huisje(in bedrijf)		Geul(te_graven)
	Behuizing / Huisje(in bedrijf)		Cai Mof(gepland)
	Geul(definitief_ligging_bekend)		
	Geul(gepland)		

CAI [Gis]

Title: 2201104 - nnb vergunningstekening
Rec. Gasthuiswijk fase 1 Vingboonshof
Leiden

Nummer 92855-461831

LEIDEN		LEIDEN	
Schaal: 1:500	User: kvos01		
ACE: CATV		Plotdatum: 17/01/2022	Size: A3