
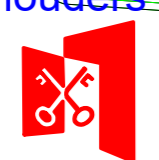


Behoort bij beschikking van  
Burgemeester en Wethouders  
van Leiden

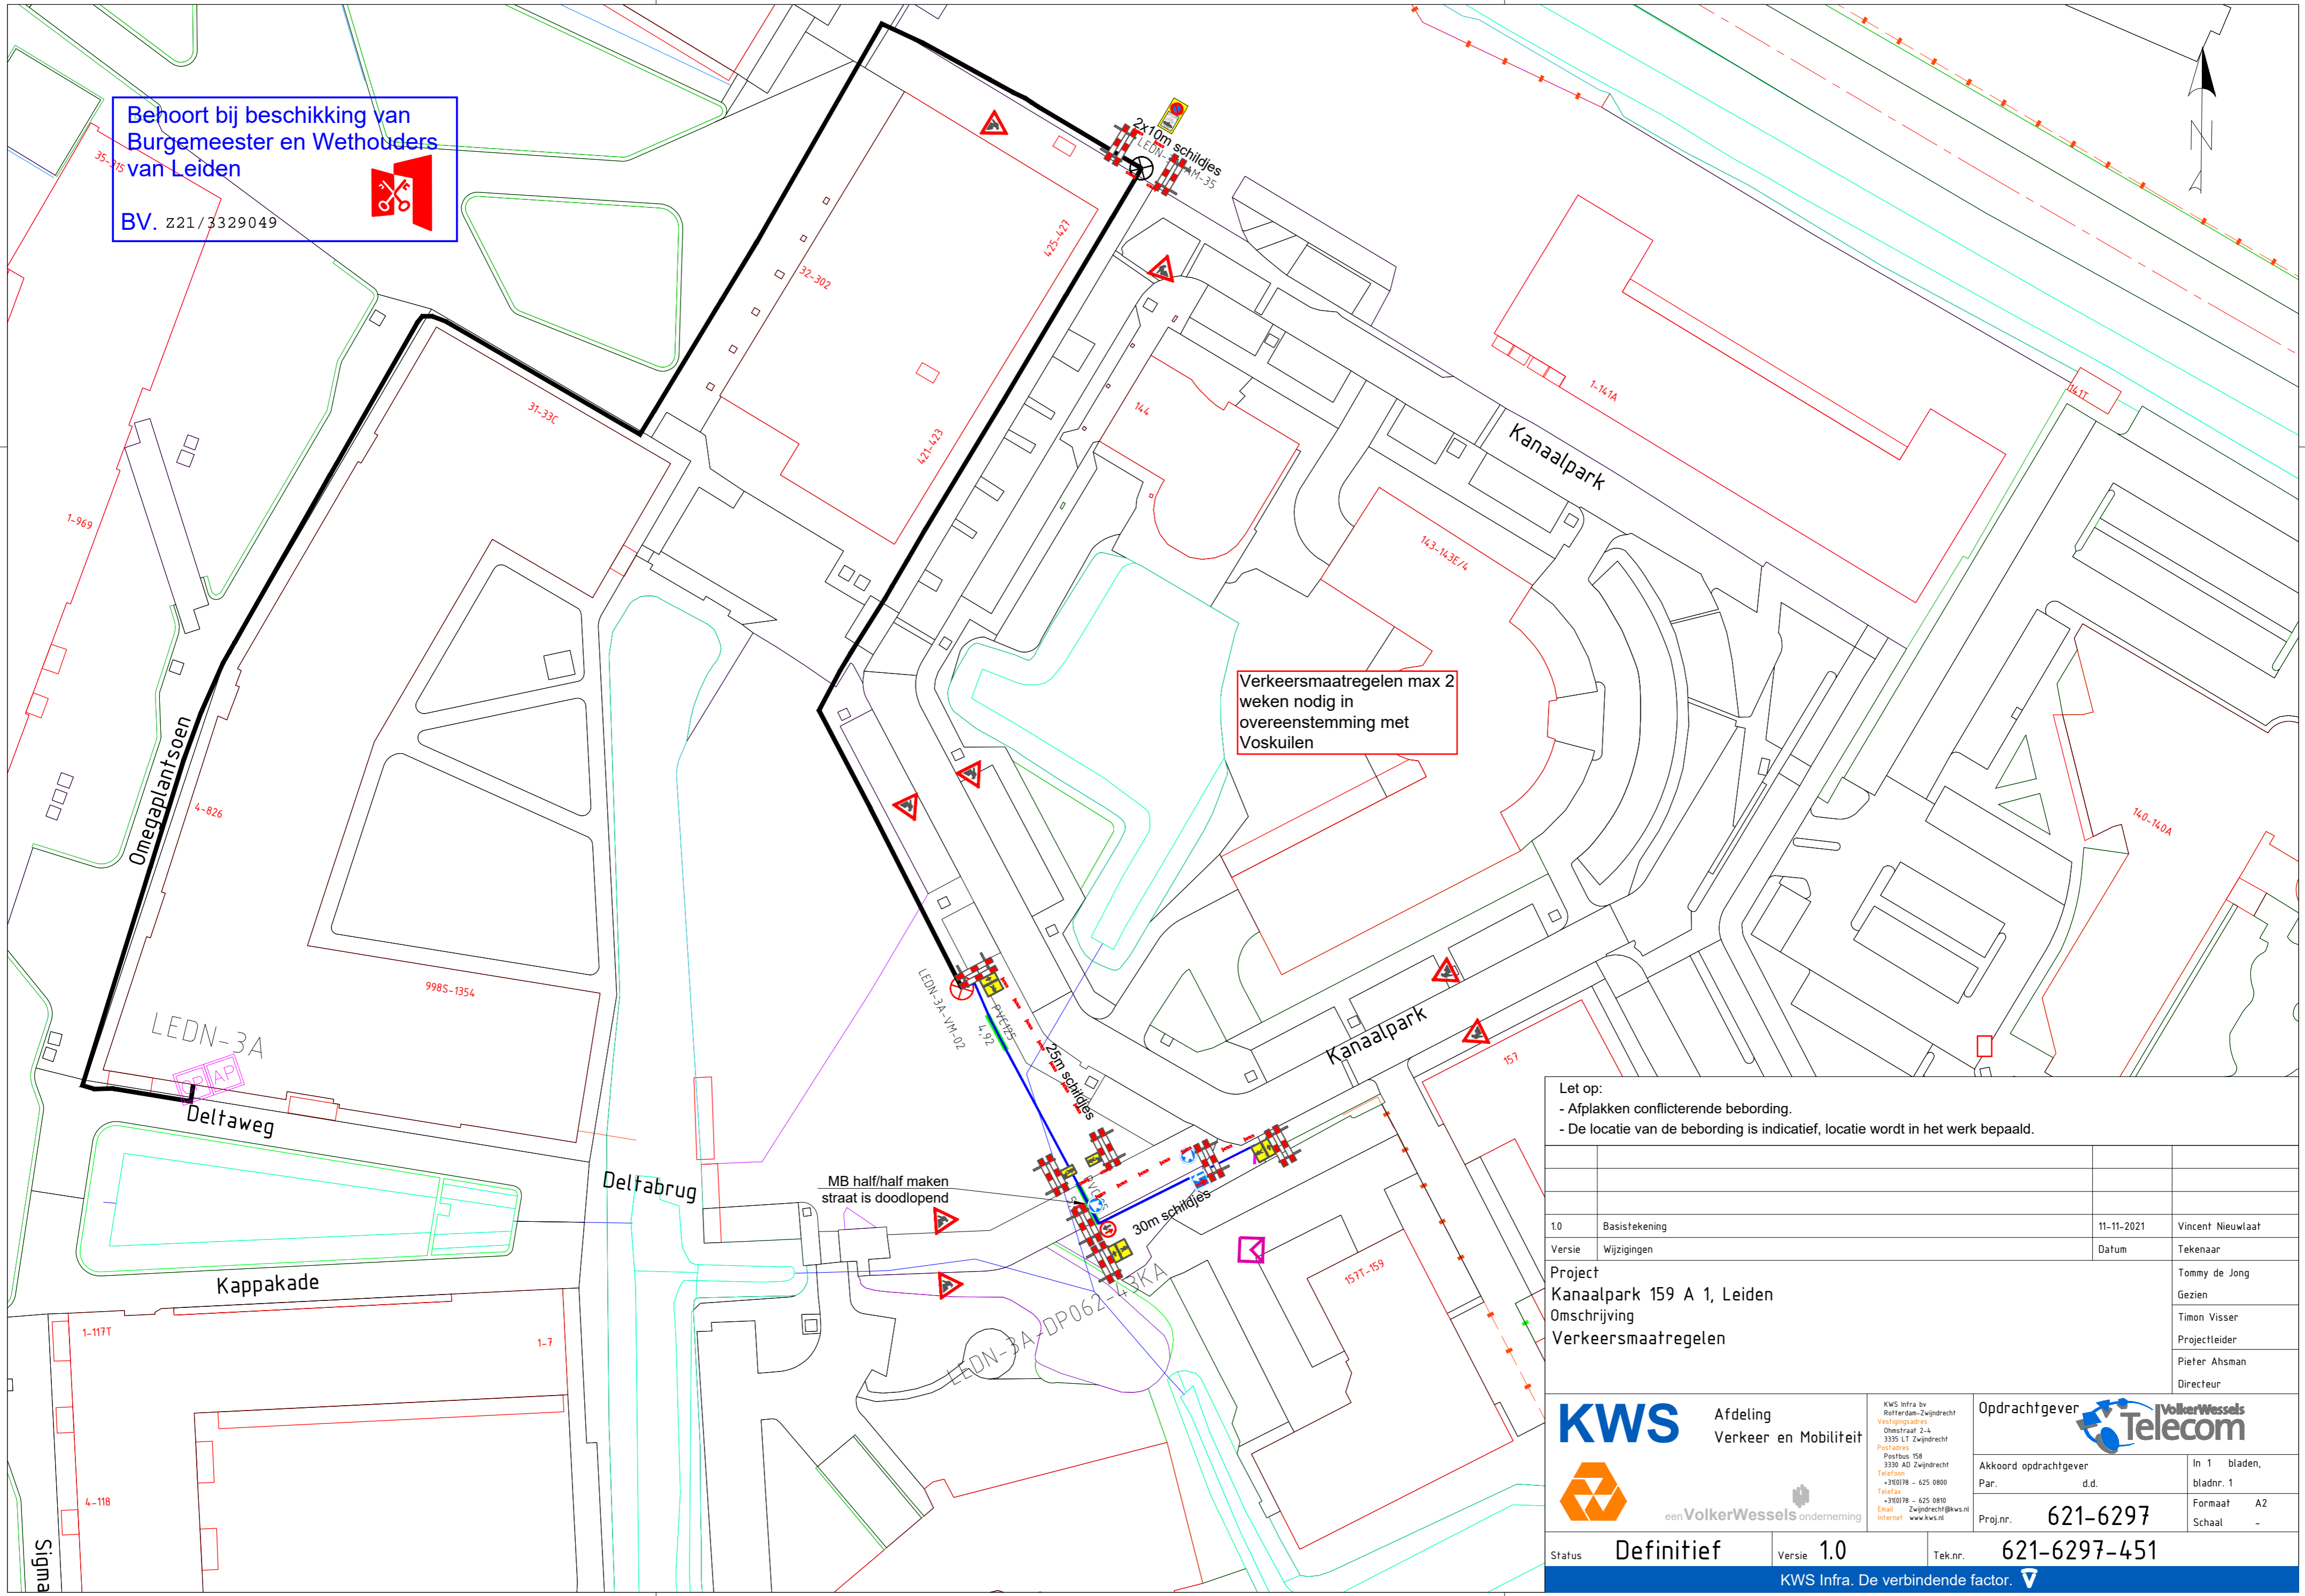


BV. Z21 / 3329049

Verkeersmaatregelen max 2  
weken nodig in  
overeenstemming met  
Voskuilen

Let op:  
- Afplakken conflicterende bebording.  
- De locatie van de bebording is indicatief, locatie wordt in het werk bepaald.

1.0	Basistekening	11-11-2021	Vincent Nieuwlaat
Versie	Wijzigingen	Datum	Tekenaar
Project Kanaalpark 159 A 1, Leiden Omschrijving Verkeersmaatregelen			Tommy de Jong Gezien Timon Visser Projectleider Pieter Ahsman Directeur

 Afdeling Verkeer en Mobiliteit	 een VolkerWessels onderneming	KWS Infra by Rolfredes-Zwijndrecht Vestigingsadres Oudestraat 2-4, 3335 LT Zwijndrecht Postadres Postbus 158 3330 AD Zwijndrecht Telefoon +31078 - 625 0800 Telefax +31078 - 625 0810 Email Zwijndrecht@kws.nl Internet www.kws.nl	Opmachtgever 
			Akkoord opdrachtgever Par. d.d.
Status	Definitief	Versie	1.0
Tek.nr.	621-6297-451		
KWS Infra. De verbindende factor.			