


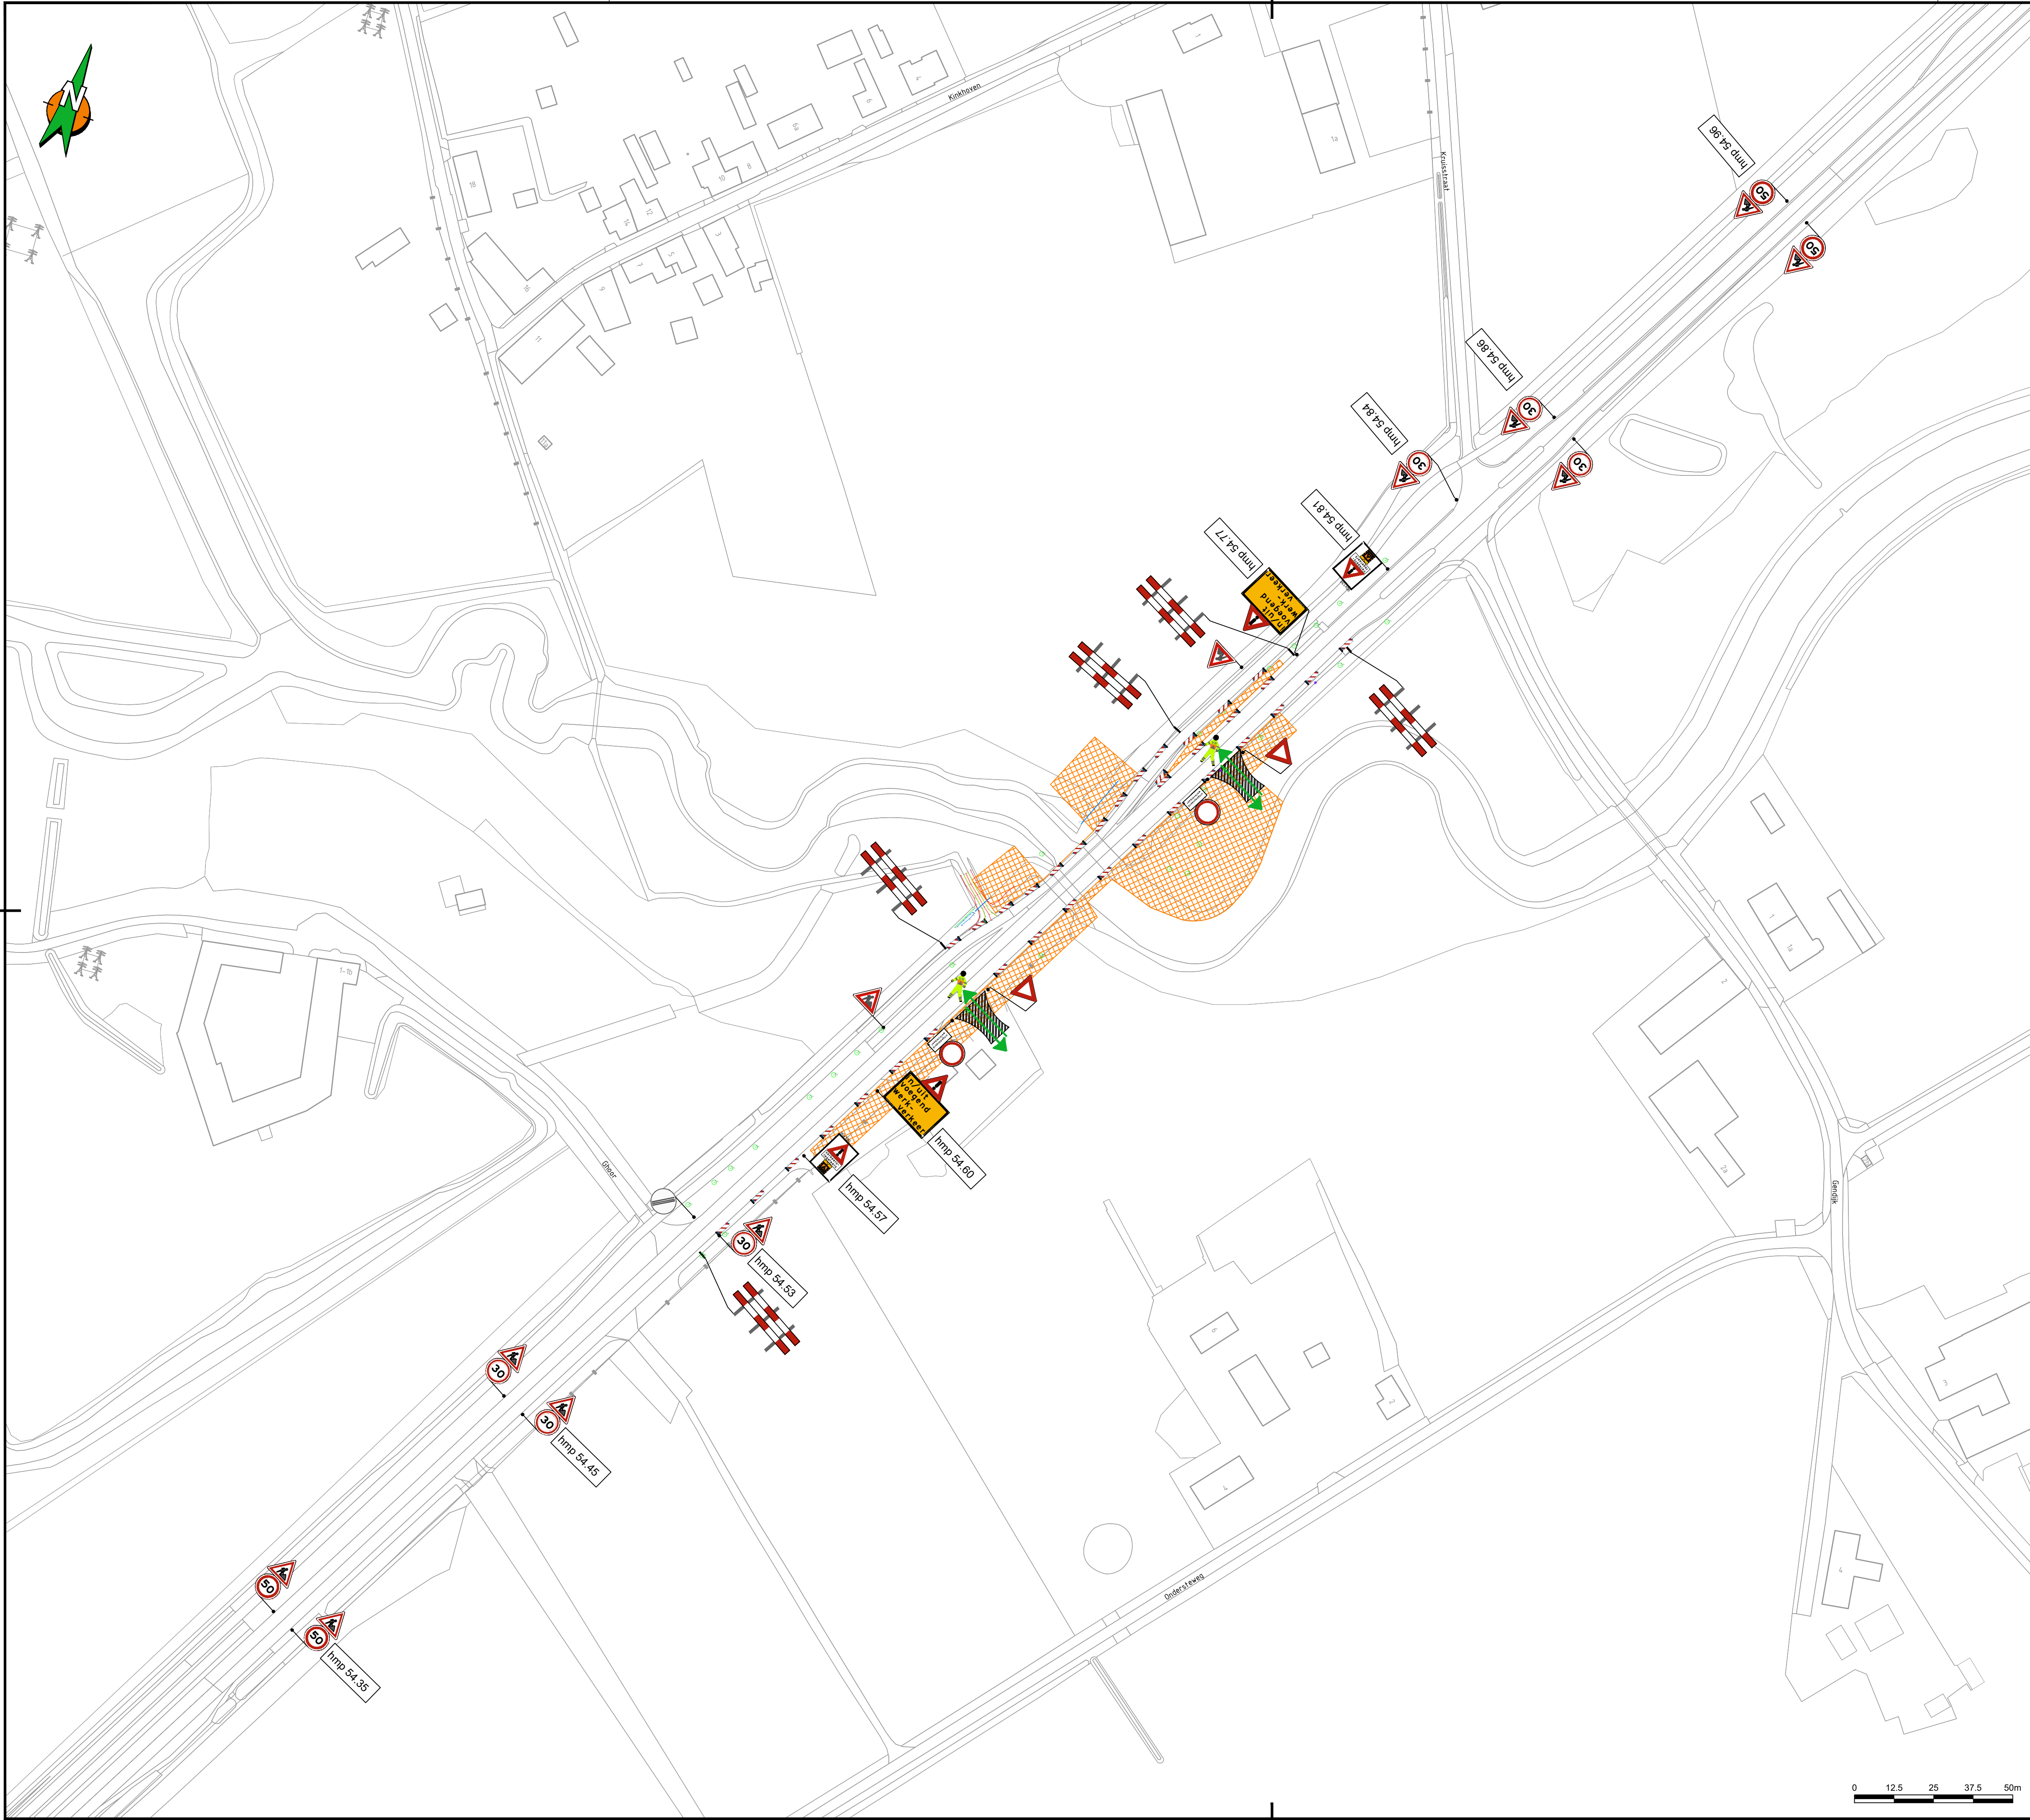

Locatie

Opmerkingen

- Bij ernstige verkeershinder (afsluitingen e.d.) min. 2 weken voor aanvang werk infoborden plaatsen.
- Conflicterende bewegwijzering en bebording afplakken indien werkzaamheden langer dan 24h. (bij gebruik van tape mag het af te plakken bord niet beschadigd raken)
- Voor maatvoering (zover niet is aangegeven), maten hanteren zoals vermeld in de publicaties werk in uitvoering 96a en 96b van de CROW.

Legenda

werkvak

pijlbord, reflectieklasse III

RVV bord reflectieklasse III

opmerkingen algemeen

- Verkeersregelaars t.b.v. in en uit rijden werk/vrachtverkeer.

aantal	voorbeeld
1	
4	
2	
2	
2	
2	
6	
2	
5	
36	
2	

Opdrachtgever:

provincie limburg

Project:

Kunstwerk N273 Neerbeek
Fase 1 VKM t.b.v. aanleg tijdelijke brug

Omschrijving:

Situatietekening verkeersmaatregelen
afzettings/omleidingsplan

BAM Infra Verkeerstechniek bv

Verkeering: Houtweg 32
Postbus: 125
Telefoon: 0411 123 456
Internet: [www.baminfra.nl](#)

Tekening: 00615.01.28
Tekeningsnummer: COP.00615.01.28/003

Schaal: 1:1000

Blad nummer: 1 van 1

Formaat: A1.L

Tekeningnummer: COP.00615.01.28/003

Opgesteld: Geldhof, Martin

Gecontroleerd:

Vrijgegeven:

Datum: 22-12-2021

Status: DEFINITIEF TER GOEDKEURING

Versie: A1

Datum: 22 december 2021

P:\HOKA\Projecten\COP.00615 Limburg NL Werken Regionaal 2019\COP.00615.01.28 Kunstwerk N273 Neer04 - Werktekeningen\COP.00615.01.28_003_A1.dwg