


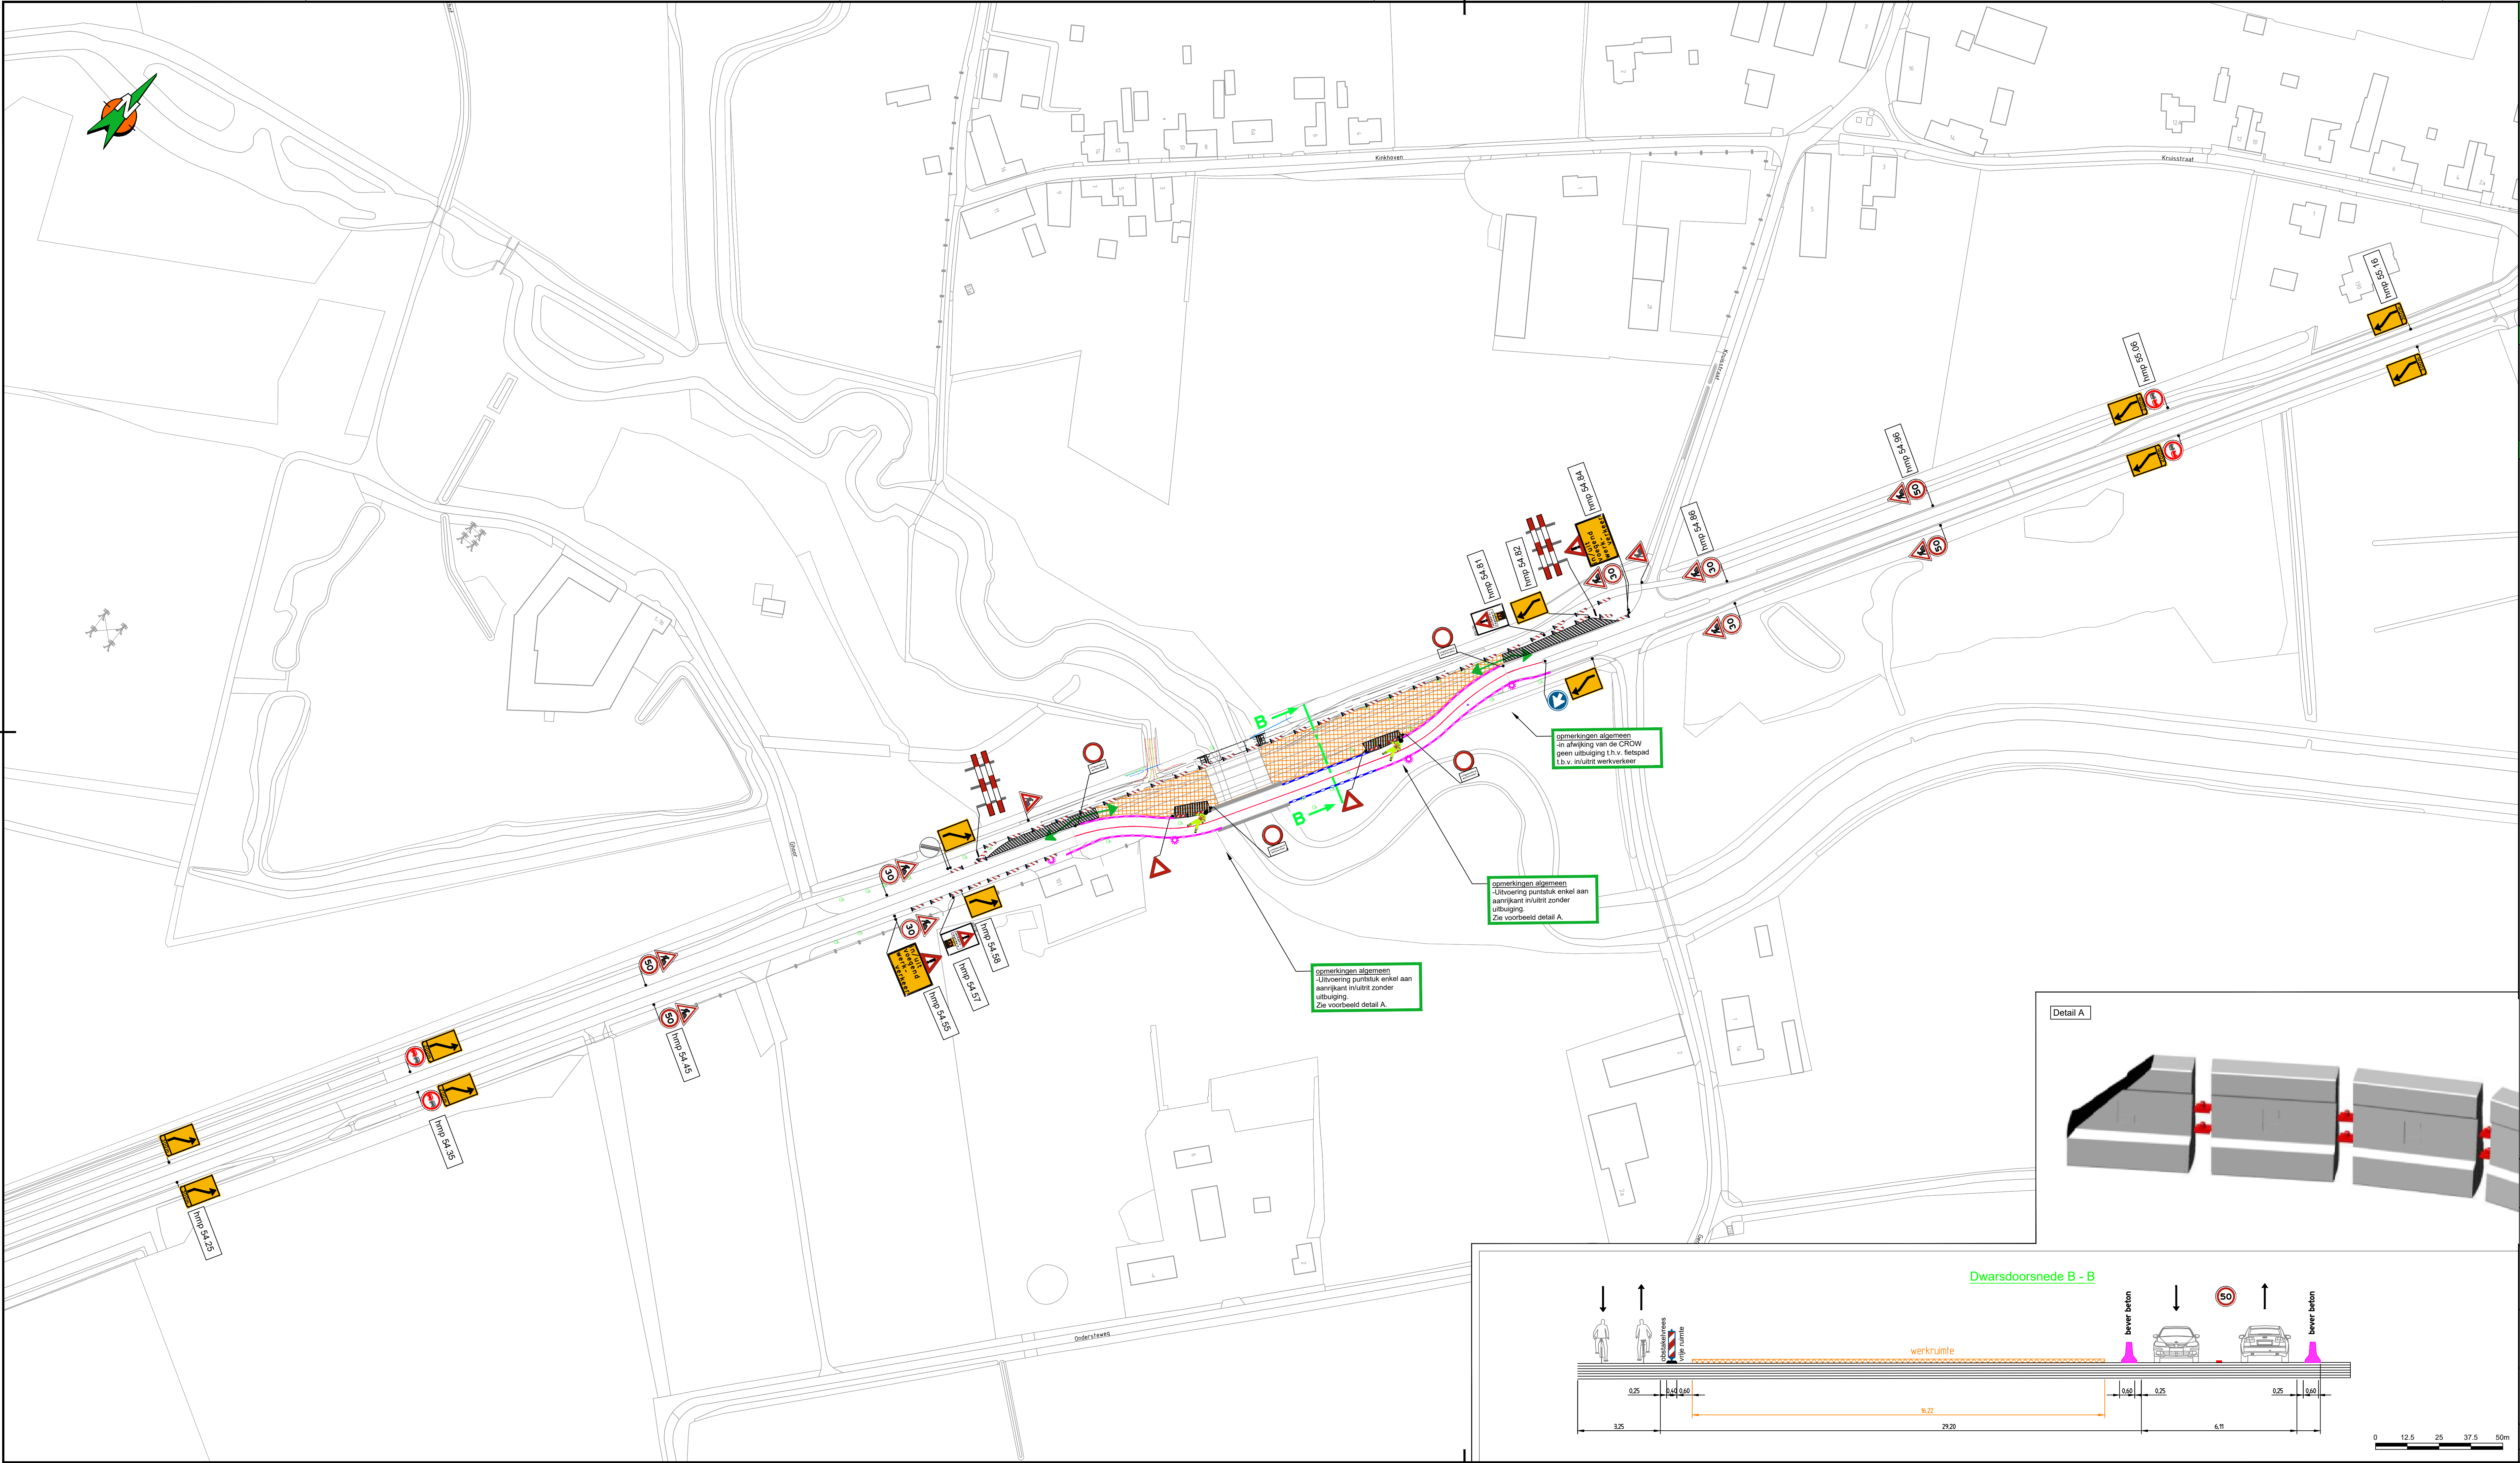

Locatie

Opmerkingen

- Bij ernstige verkeershinder (afsluitingen e.d.) min. 2 weken voor aanvang werk infoborden plaatsen.
- Conflicterende bewegwijzering en bebording afplakken indien werkzaamheden langer dan 24h.
- (bij gebruik van tape mag het af te plakken bord niet beschadigd raken)
- Voor maatvoering (zover niet is aangegeven), maten hanteren zoals vermeld in de publicaties werk in uitvoering 96a en 96b van de CROW.

Legenda

	opmerkingen algemeen - Verkeersregelaars t.b.v. in en uit rijden werkvoertuig verkeer op rijbaan.	aantal	voorbeeld
	opmerkingen algemeen - Toepassen puntstukken barriers enkel aan de aanrijkkanten.	1	
		4	
		2	
		2	
		2	
		2	
		2	

Opdrachtgever:

provincie limburg

Project:

Kunstwerk N273 Neerbeek
Fase 3 verkeer via tijdelijke brug - fietsers via nieuw fietspad

Omschrijving:

Situatietekening verkeersmaatregelen
afzettings/omleidingsplan

BAM Infra Verkeerstechniek bv
Postbus 1000
3800 CA Amstelveen
T: 020 674 1111
E: info@baminfra.nl
W: www.baminfra.nl

Schaal:

1:1000

Opgesteld:

Geldhof, Martin

Paraaf:

Bad nummer:

1 van 1

Gecompileerd:

Paraaf:

Formaat:

A1.0

Vrijgegeven:

Paraaf:

Tekeningsnummer:

COP.00615.01.28/002

Datum:

22 december 2021

Status:

DEFINITIEF TER GOEDKEURING

Versie:

A1

Datum:

22 december 2021

Copyright:

P:\INDICA\Projecten\COP-00615 Limburg\K1 Werken Regionaal 2019\COP-00615.01.28 Kunstwerk N273 Neerbeek\Werktaken\KOP-00615.01.28_002_A1.dwg