

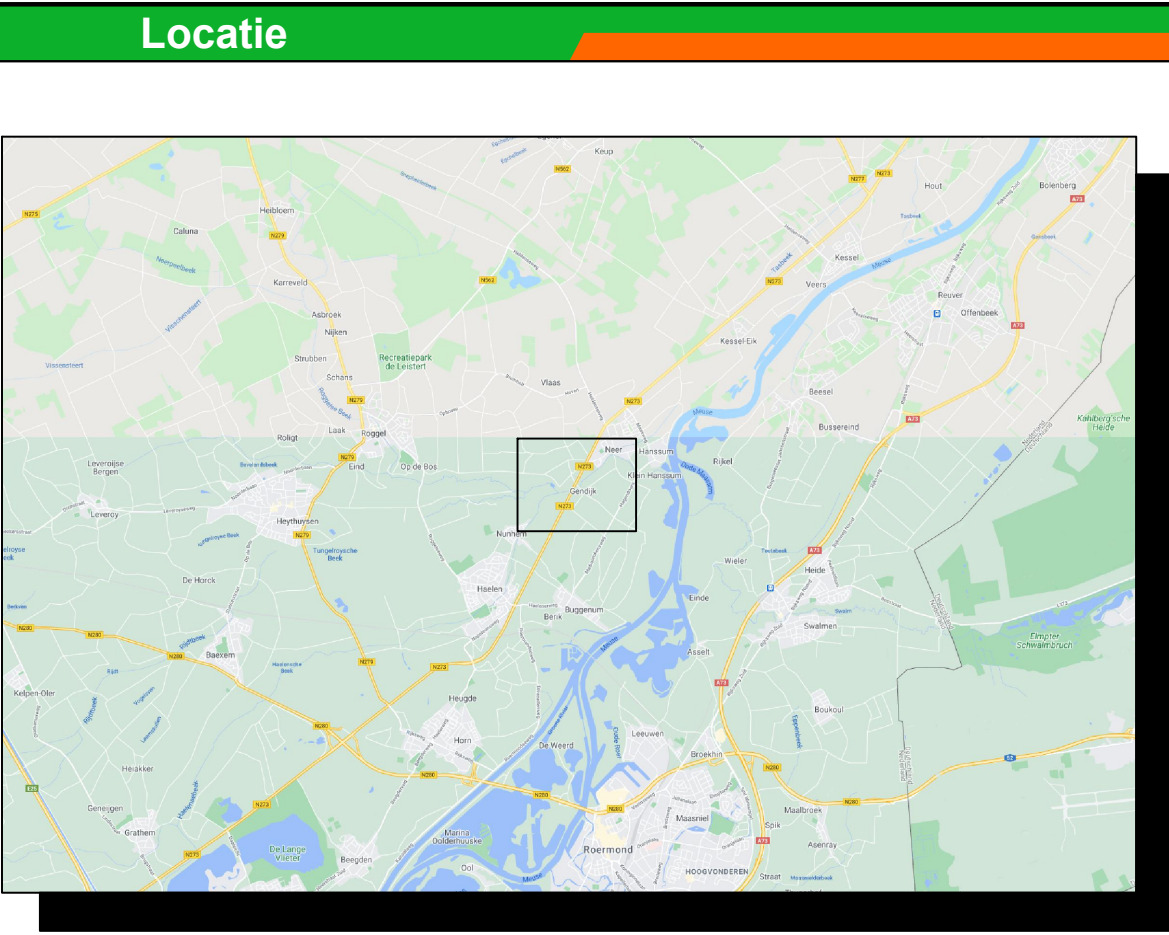
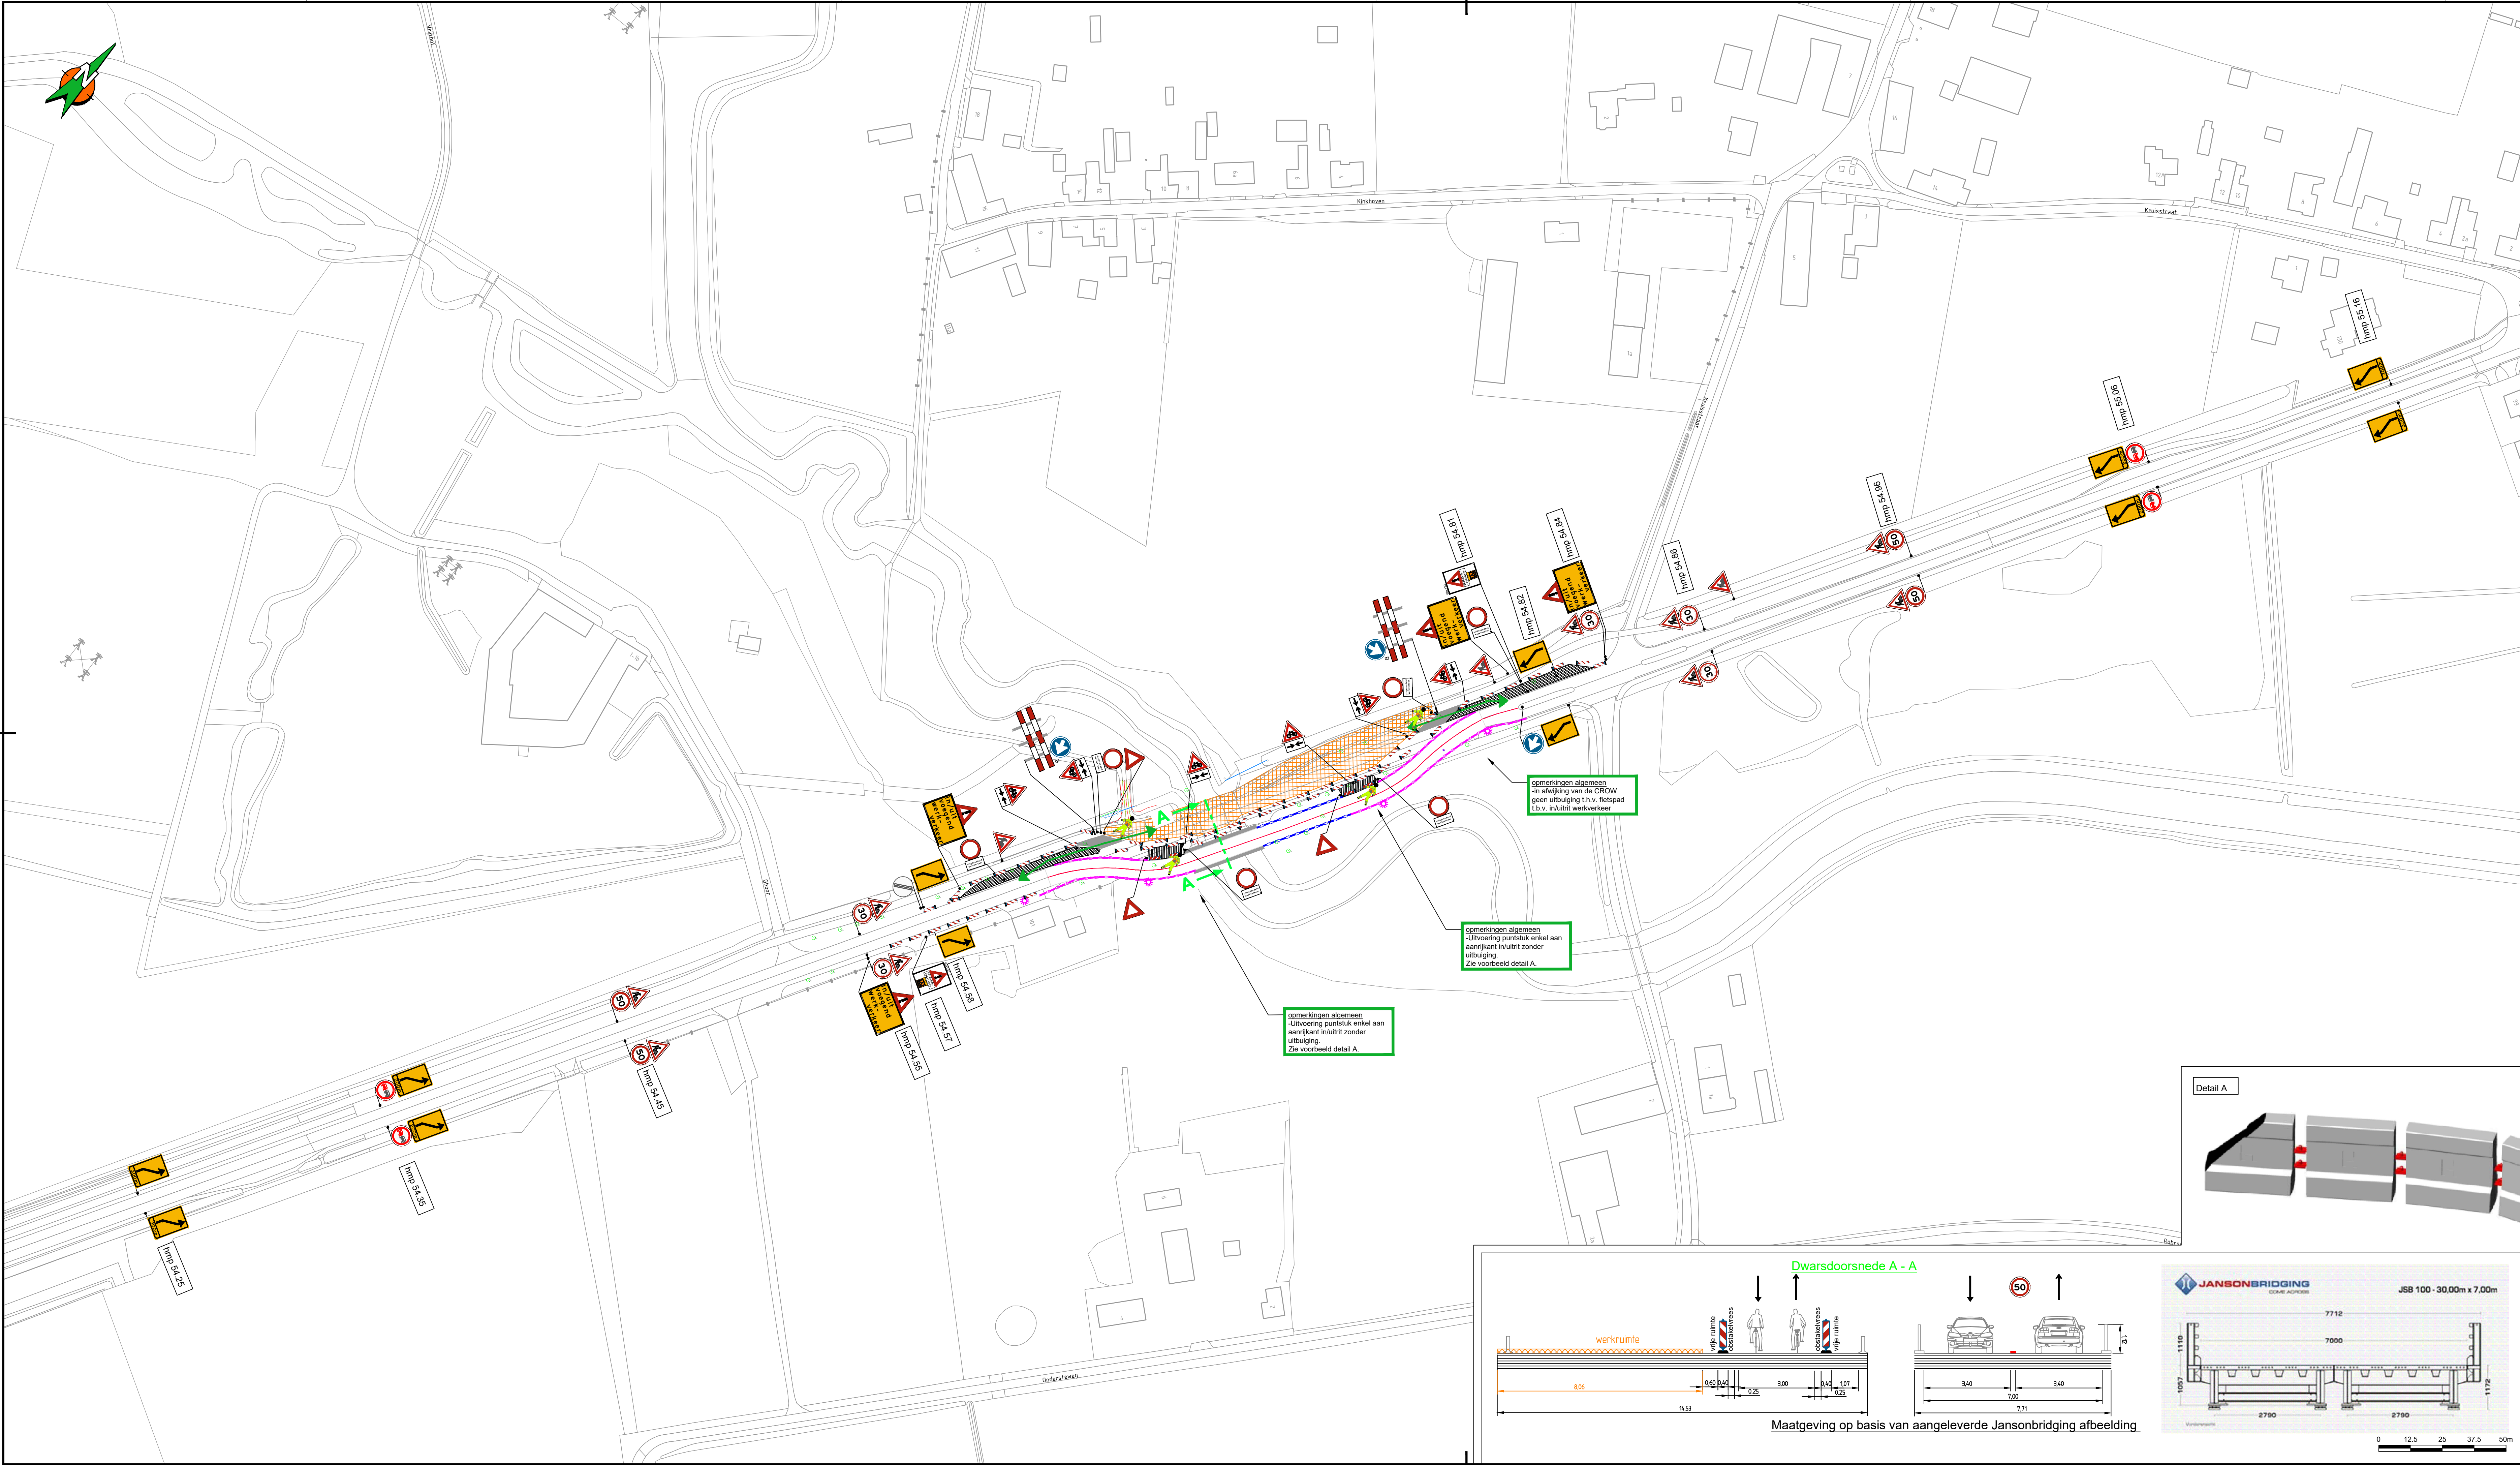
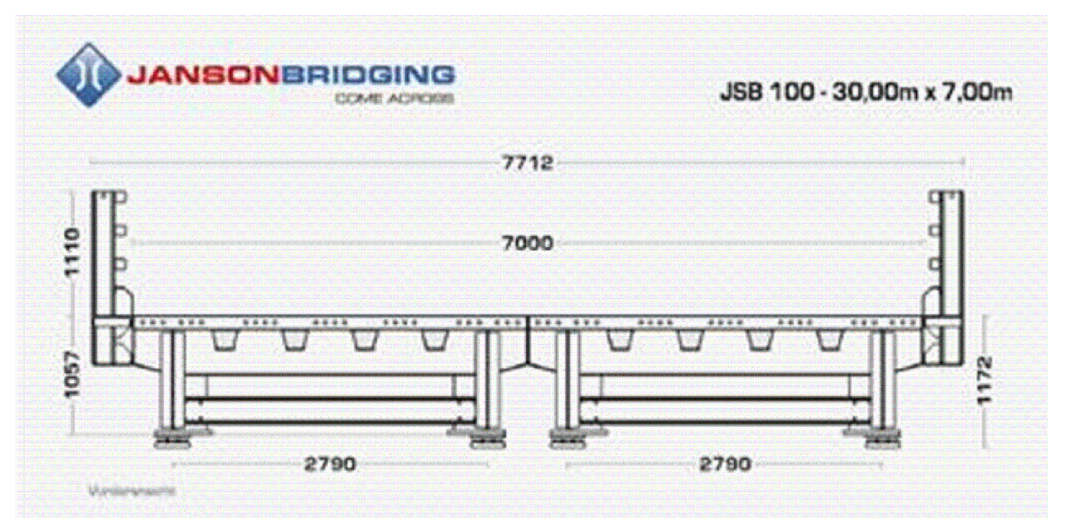


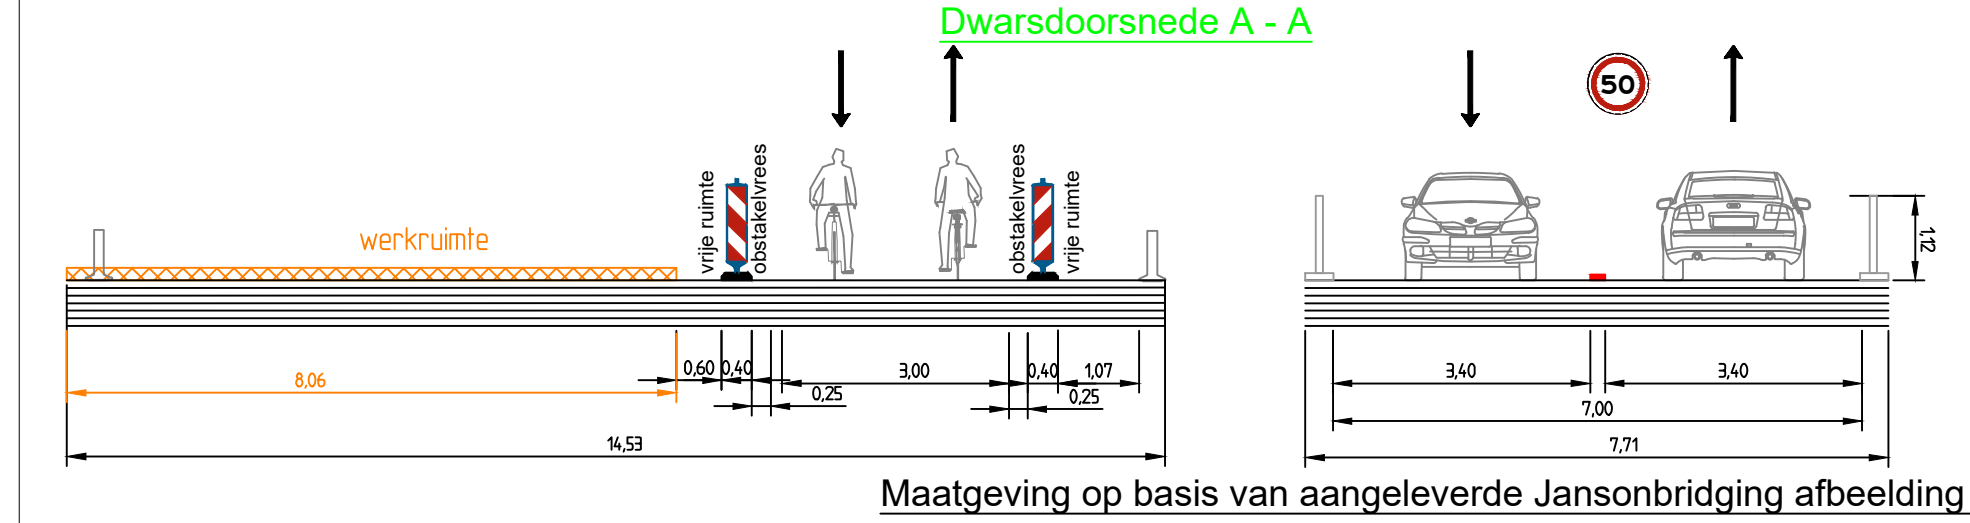

- Opmerkingen**
- Bij ernstige verkeershinder (afsluitingen o.d.) min. 2 weken voor aanvang werk infoborden plaatsen.
 - Conflicterende bewegwijzering en bebording afplakken indien werkzaamheden langer dan 24h.
 - (bij gebruik van tape mag het af te plakken bord niet beschadigd raken)
 - Voor maatvoering (zover niet is aangegeven), maten hanteren zoals vermeld in de publicaties werk in uitvoering 96a en 96b van de CROW.

Legenda	
	opmerkingen algemeen - Verkeersregelaars t.b.v. v. in en uit rijden werkvoorzicht verkeer op rijbaan en fietspad
	opmerkingen algemeen - Toepassen puntstukken barrières enkel aan de aanrijkkanten.

aantal	voorbeeld
1	
4	
2	
2	
1	
2	
4	
3	
2	
2	
2	
2	
6	
3	
5	
2	
2	
2	
6	
56	
4	

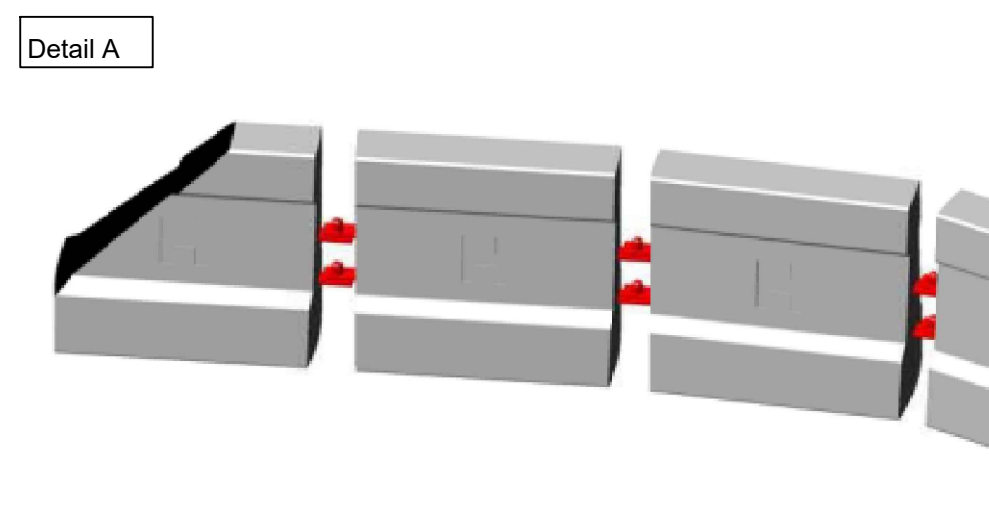

Opdrachtgever: provincie limburg

Project: Kunstwerk N273 Neerbeek
Fase 2 verkeer via tijdelijke brug - fietsers via rijbaan

Omschrijving: Situatietekening verkeersmaatregelen
afzettings/omleidingsplan

	BAM Infra Verkeerstechniek bv Bijlage 1: Plaatsing van Bijlage 2: Plaatsing van Bijlage 3: Plaatsing van	Schaal: 1:1000 Blad nummer: 1 van 1 Formaat: A1.0 Tekeningnummer: COP.00615.01.28/001	Opgesteld: Geldhof, Martin Gecontroleerd: Vrijgegeven: Versie: A1	Paraaf: Datum: 22-12-2021 Paraaf: Datum: Paraaf: Datum: Paraaf: Datum:
--	---	--	--	---

Status: DEFINITIEF TER GOEDKEURING
Gedownload: 22 december 2021