


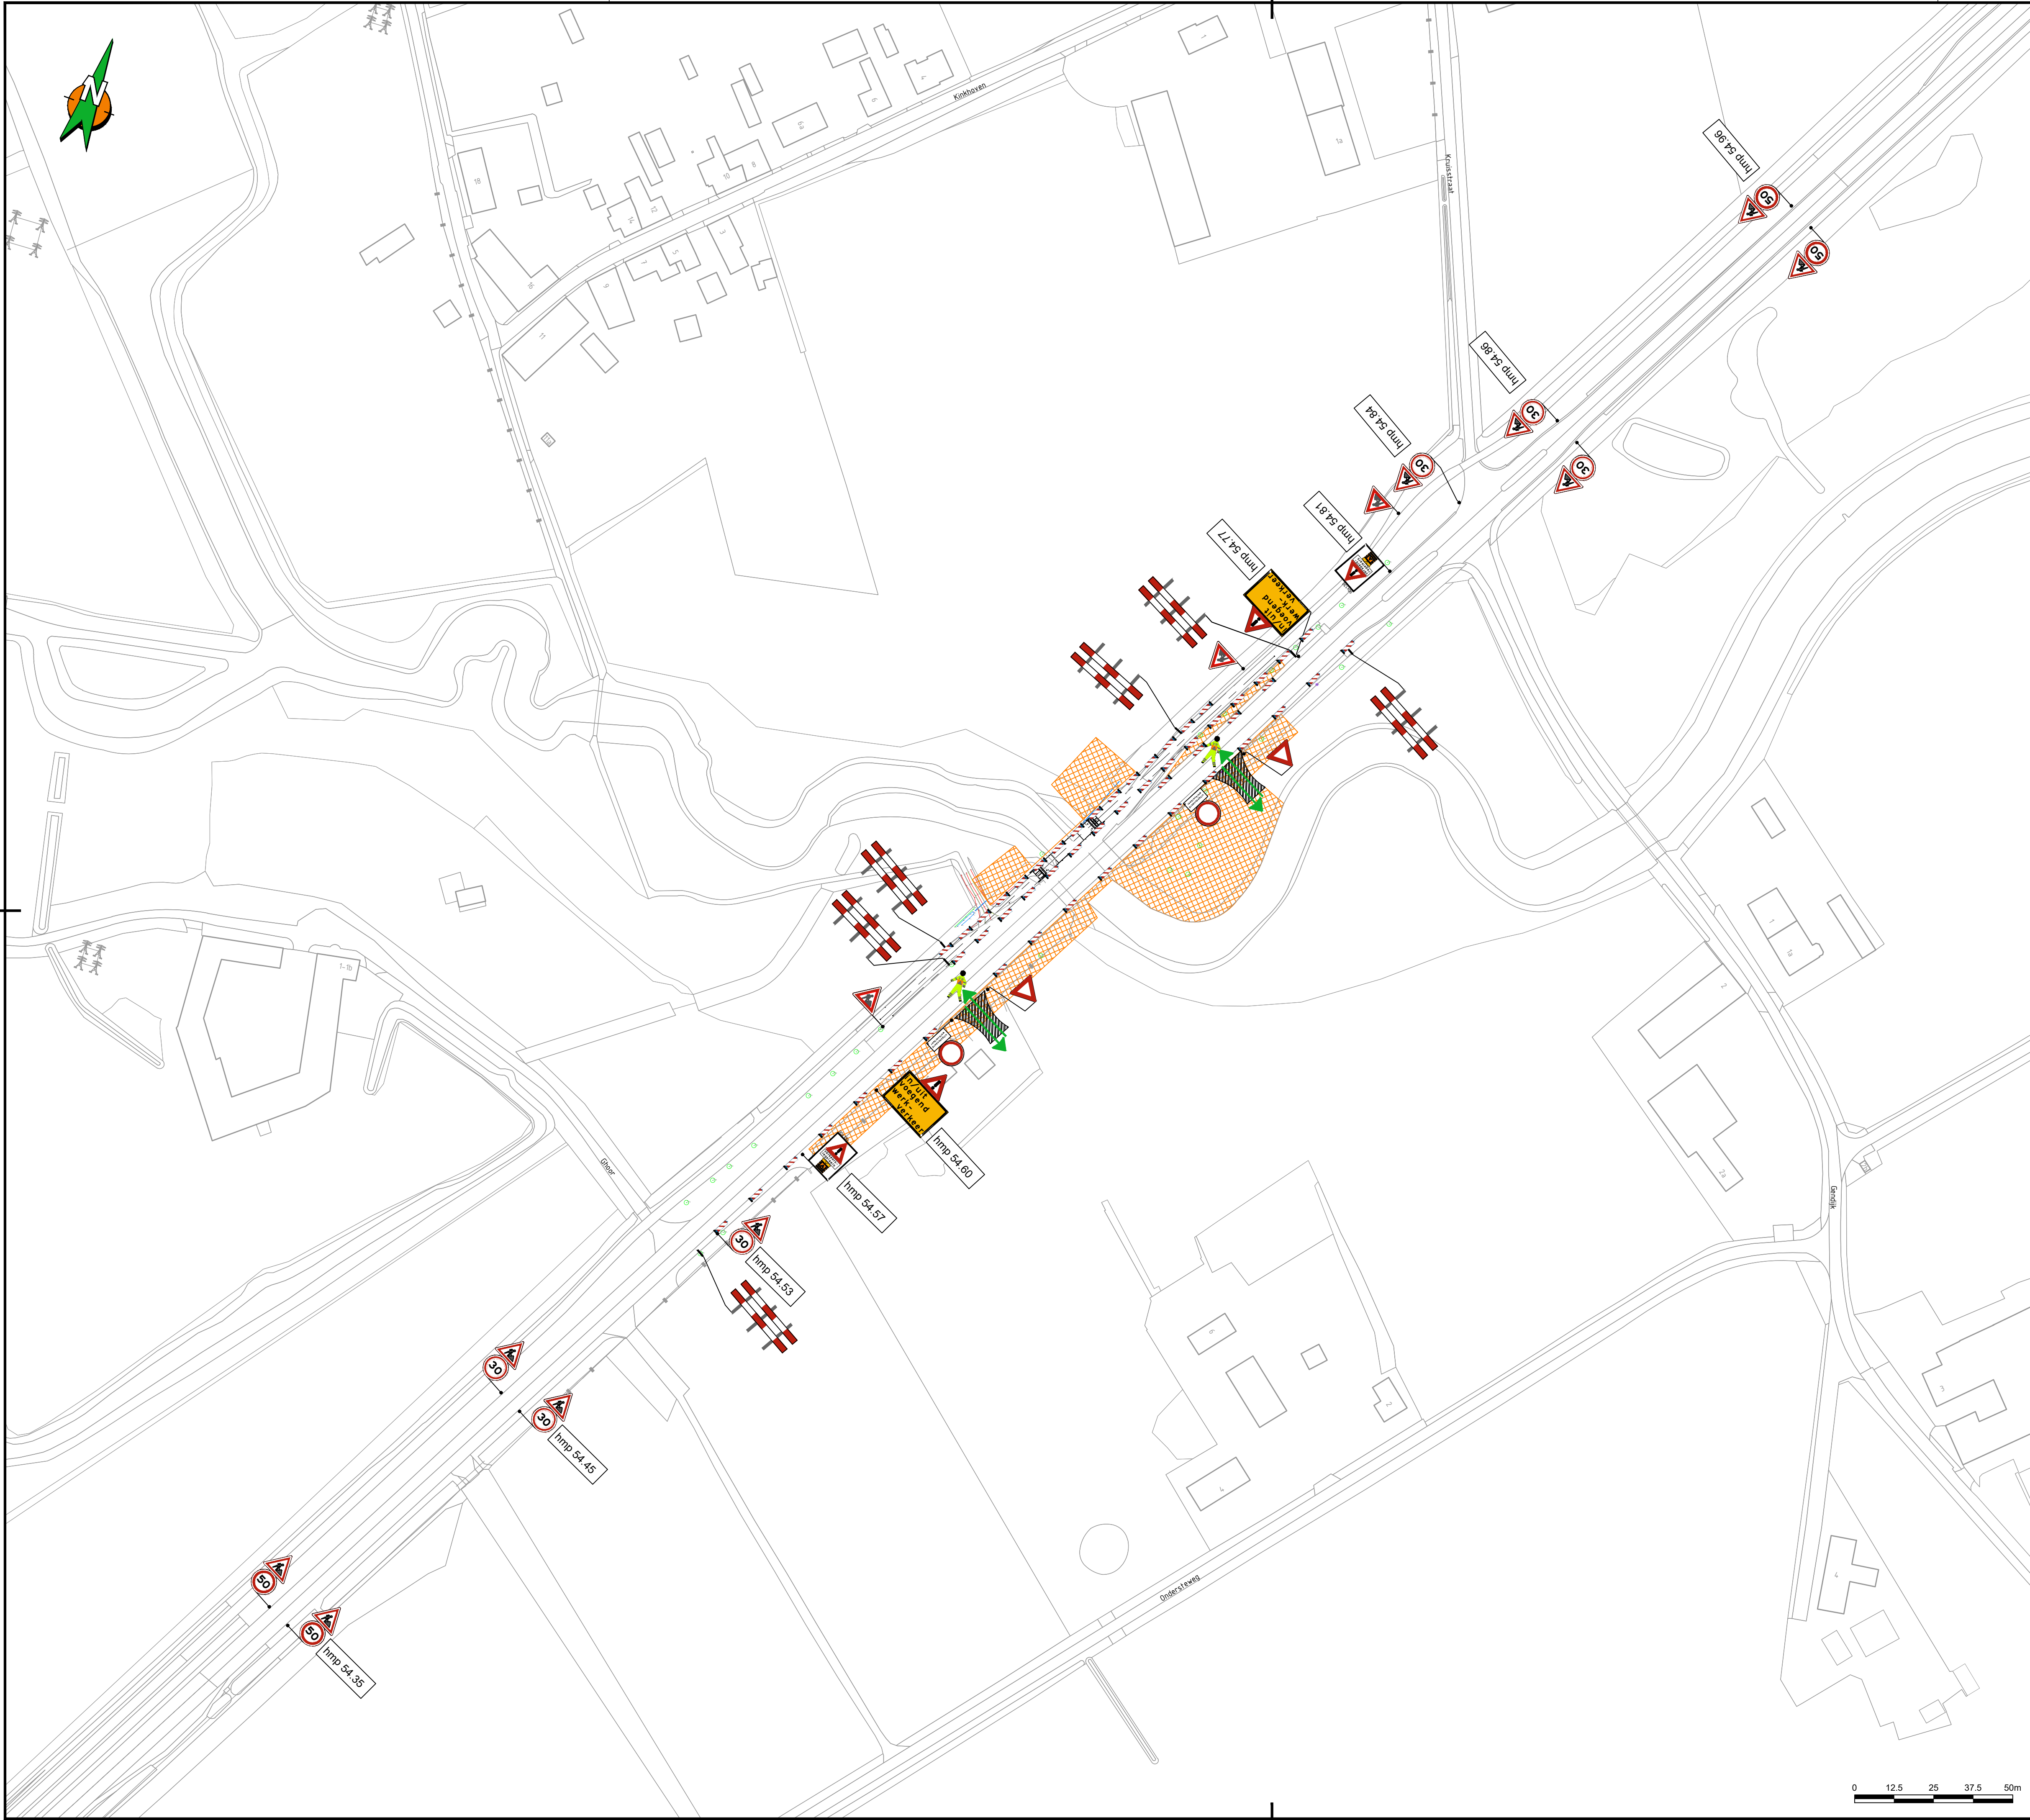

Locatie

Opmerkingen

- Bij ernstige verkeersshinder (afsluitingen e.d.) min. 2 weken voor aanvang werk infoborden plaatsen.
- Conflicterende bewegwijzering en bebording afplakken indien werkzaamheden langer dan 24h.
- (bij gebruik van tape mag het af te plakken bord niet beschadigd raken)
- Voor maatvoering (zover niet is aangegeven), maten hanteren zoals vermeld in de publicaties werk in uitvoering 96a en 96b van de CROW.

Legenda

werkvak

pijlbord, reflectieklasse III

RVV bord reflectieklasse III

opmerkingen algemeen

- Verkeersregelaars t.b.v. in en uit rijden werk/vrachtverkeer.

aantal	voorbeeld
4	
2	
2	
2	
4	
6	
2	
7	
53	
2	

Opdrachtgever: provincie limburg

Project: Kunstwerk N273 Neerbeek

Fase 4 VKM t.b.v. aanleg tijdelijke brug

Omschrijving: Situatietekening verkeersmaatregelen

afzettings/omleidingsplan

BAM Infra Verkeerstechniek bv

Voorlegging: Planologisch 32

Projectnummer: 0001111111

Projectnaam: Kunstwerk N273

Projectlocatie: N273 Neerbeek

Projectstart: 2021-01-01

Projectstop: 2021-12-31

Schaal: 1:1000

Opgesteld: Geldhof, Martin

Paraaf:

Blad nummer: 1 van 1

Gecontroleerd: Paraaf:

Formaat: A1.L

Vrijgegeven: Paraaf:

Tekeningnummer: COP.00615.01.28/004

Versie: A1

Datum: 22 december 2021

Status: DEFINITIEF TER GOEDKEURING

Versie: A1

Datum: 22 december 2021

0 12.5 25 37.5 50m

© copyright