



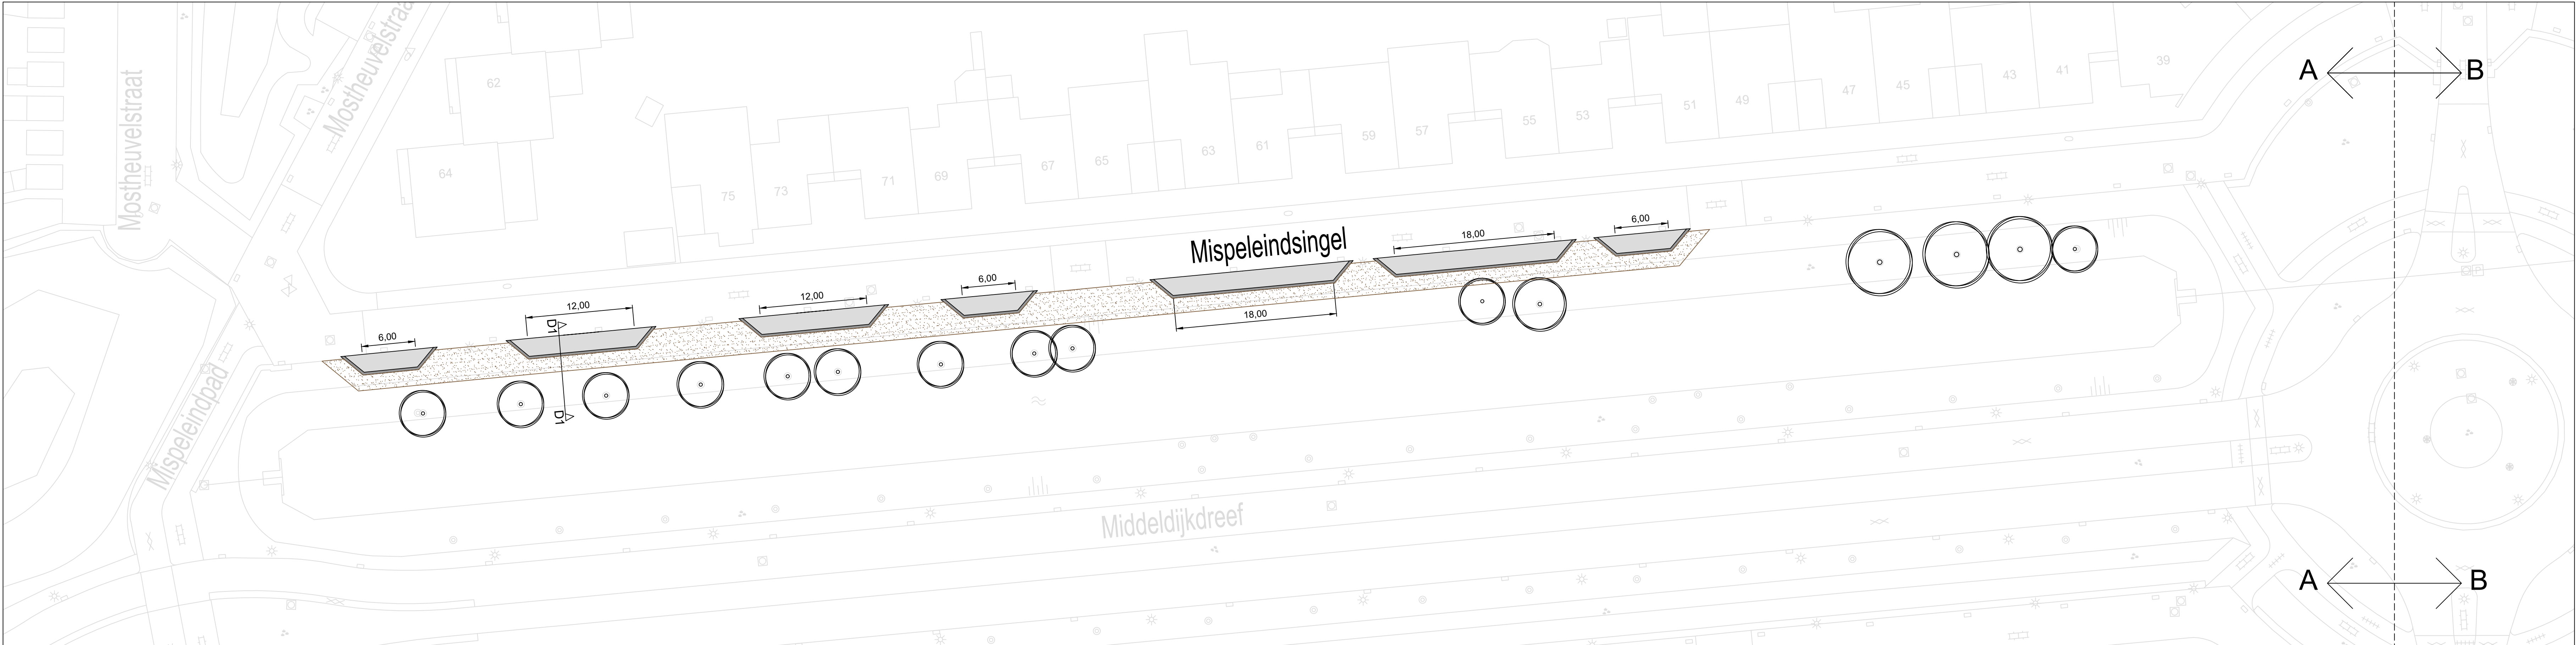

MISPELEINDSINGEL - DEEL A

Schaal: 1:300

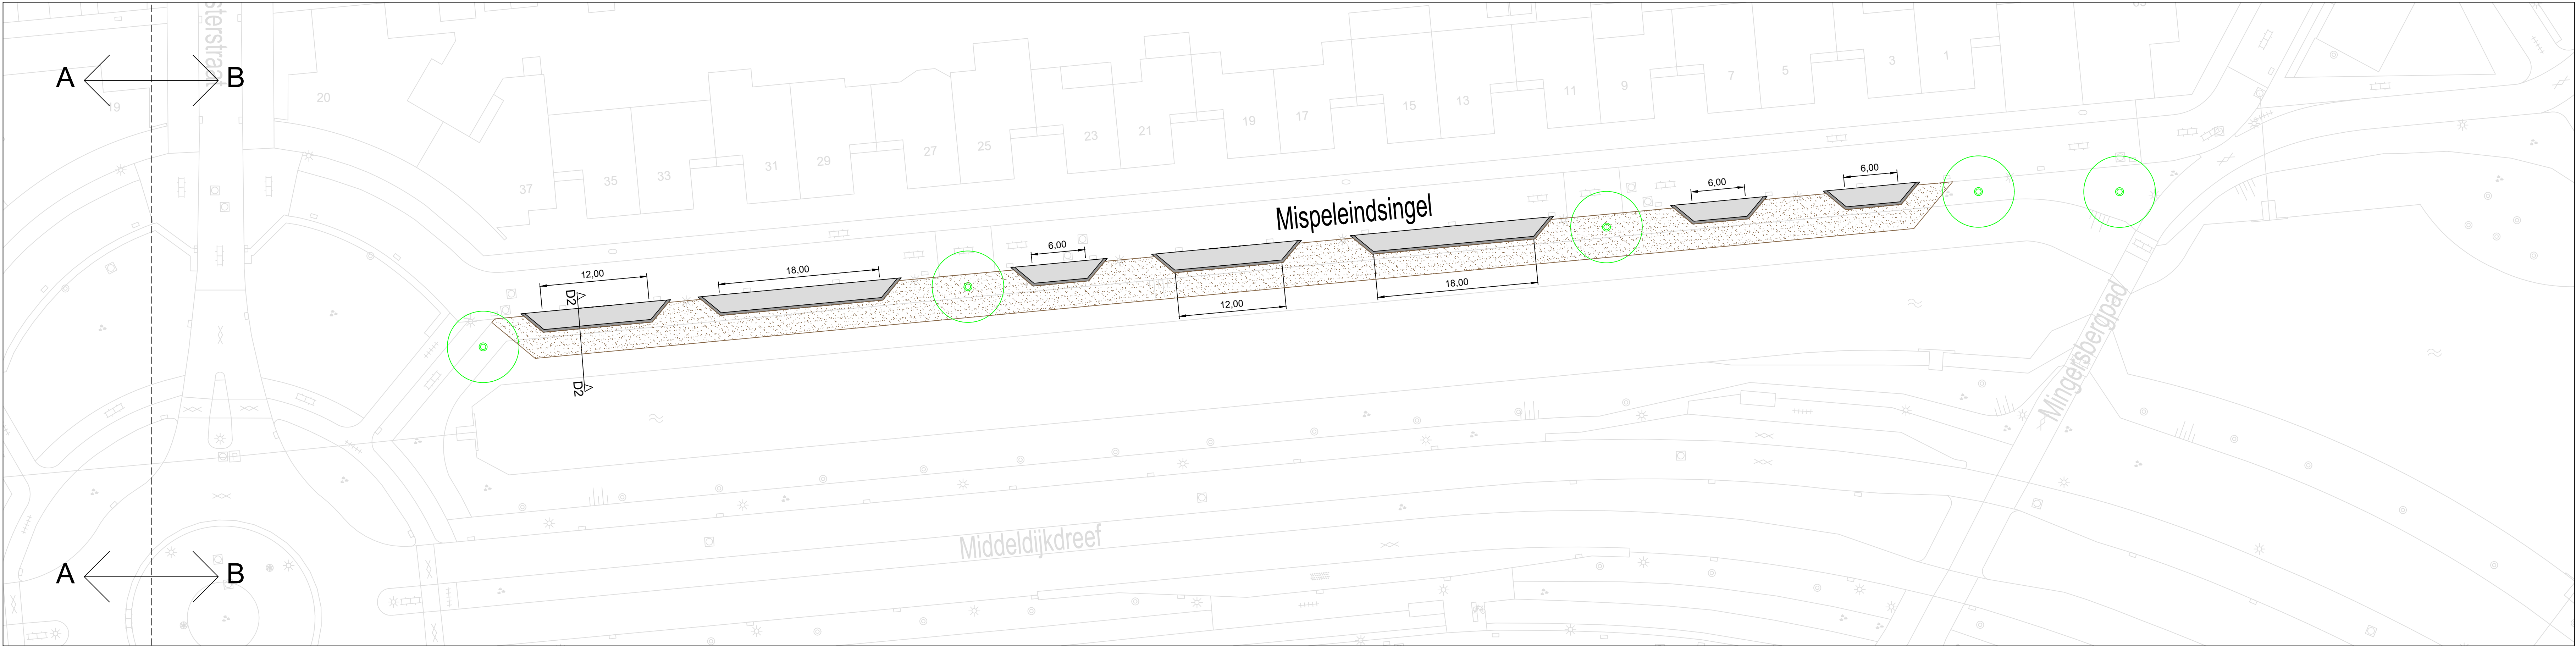


MISPELEINDSINGEL - DEEL B

Schaal: 1:300


Legenda

- Grasbetontegels
- Opsluitband (OB) 300x250mm
- Grond in aanvulling, uit het werk
- BESTAANDE boom, (knot)wilgen op oever
- NIEUWE boom, Gleditsia triacanthos 'Skyline', Ø8m eindbeeld kroon, plantmaat 16cm á 16cm

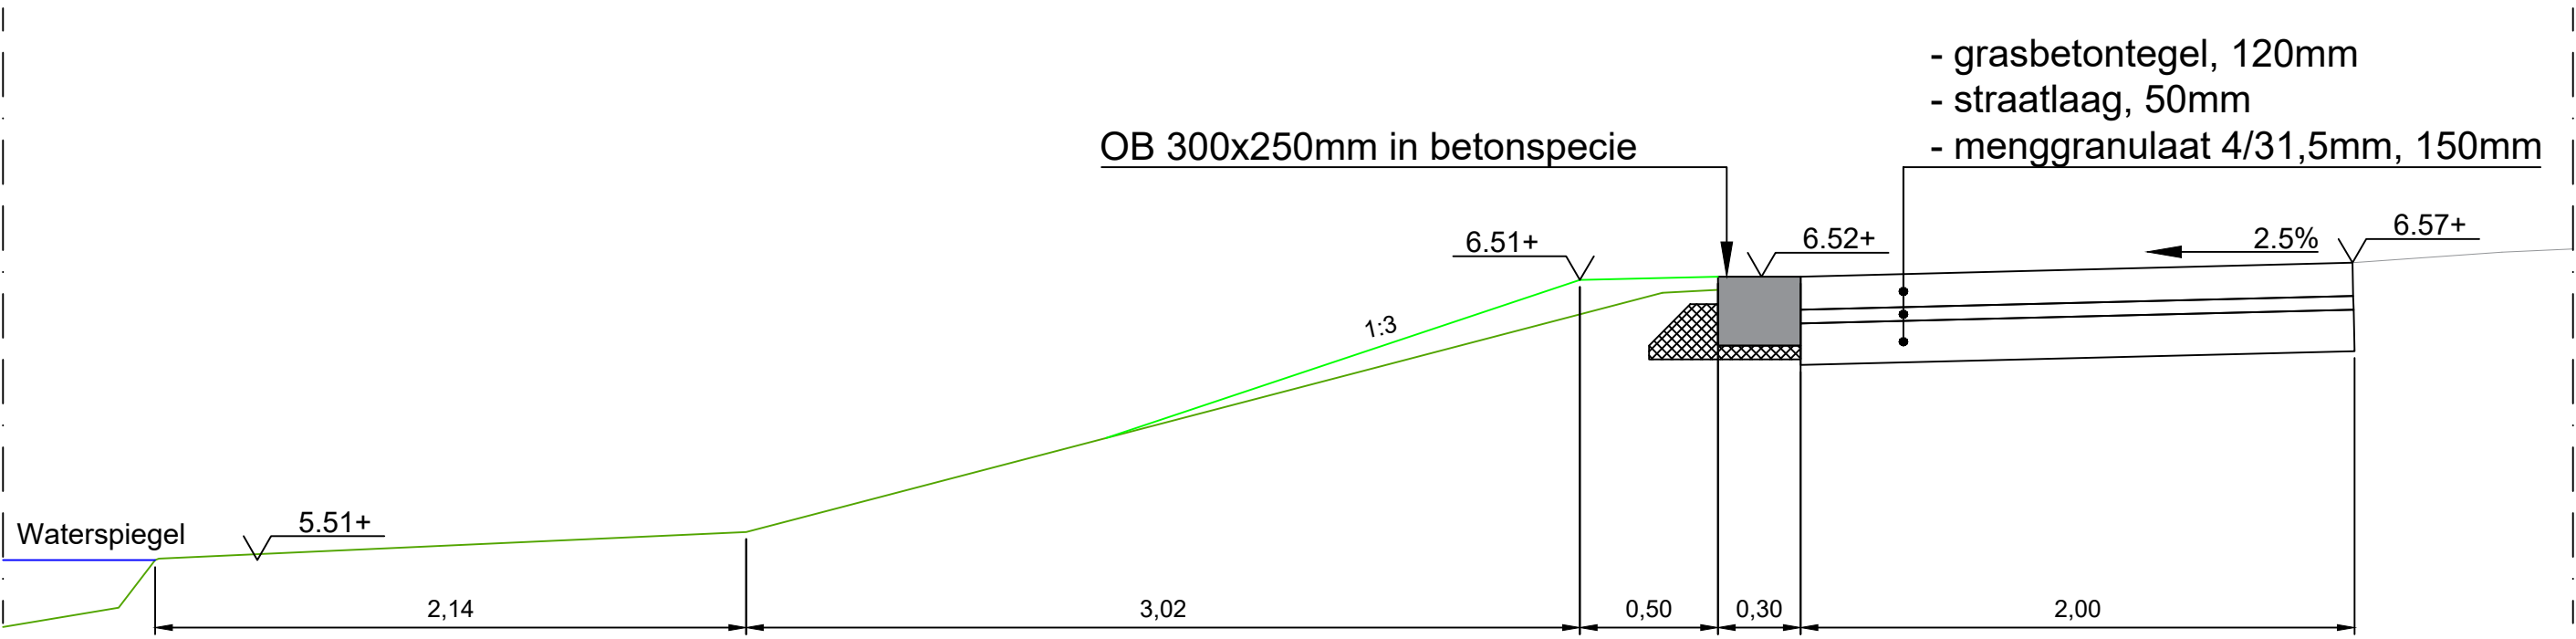

DOORSNEDE 1 (D1)

Schaal: 1:25

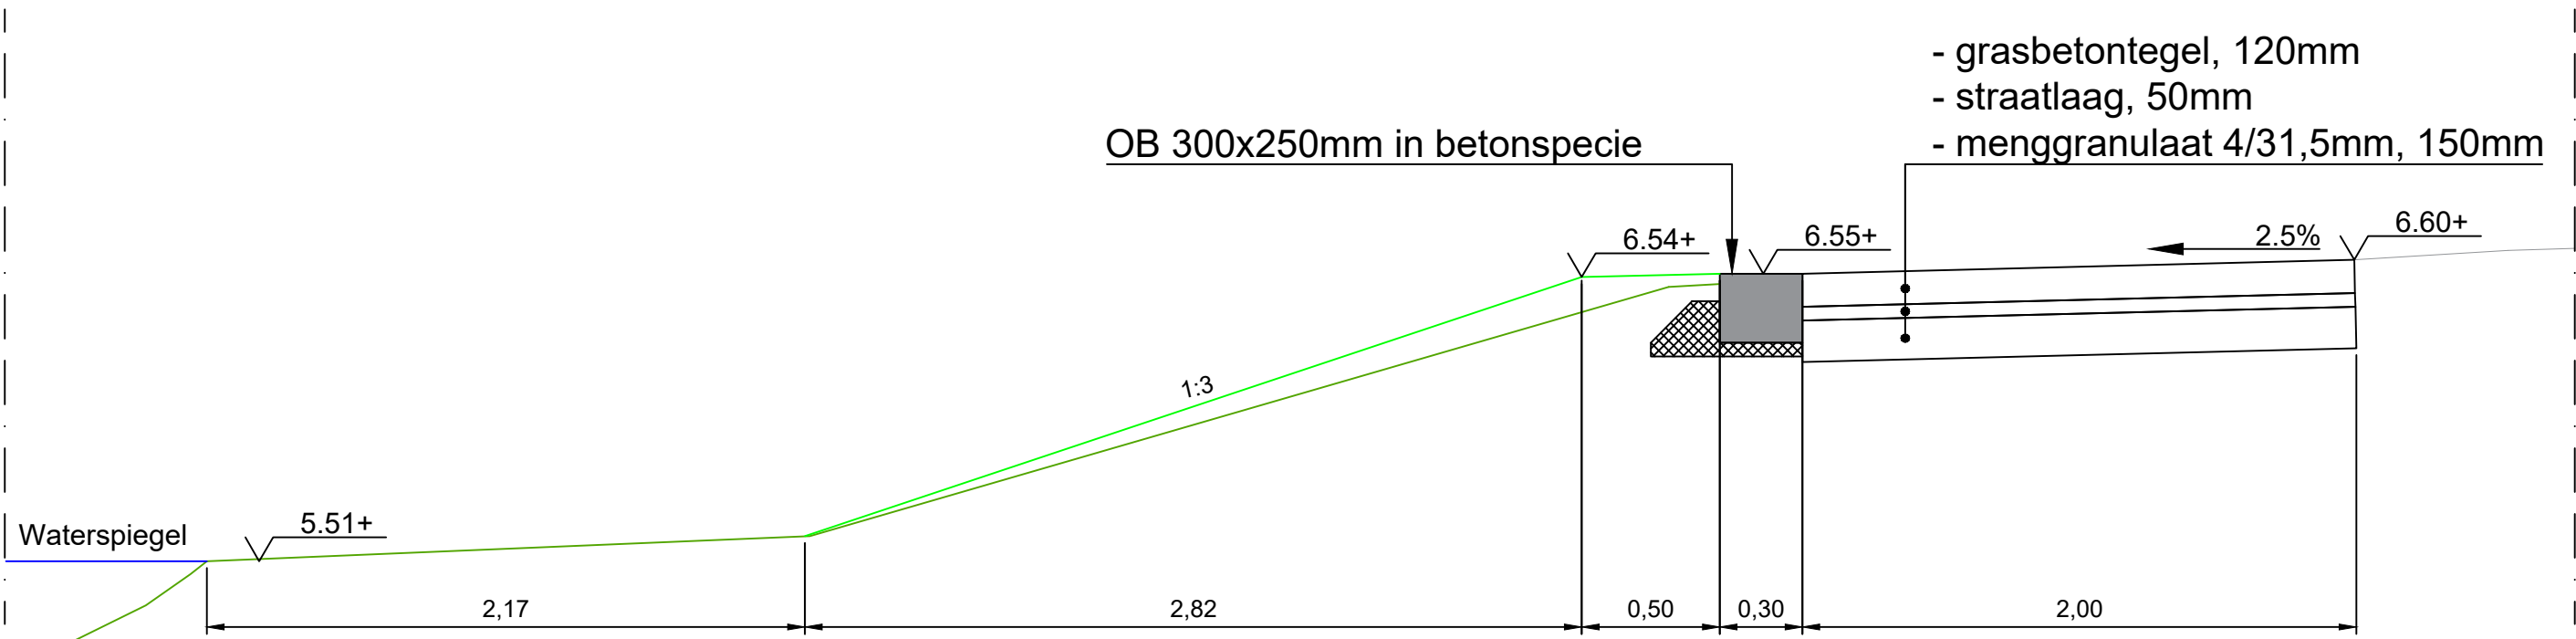

DOORSNEDE 2 (D2)

Schaal: 1:25

Opmerkingen

- hoogtematen t.o.v. NAP;
- maten in m1, tenzij anders staat aangegeven;
- hoogtes in dwarsprofielen gebaseerd op reeds uitgevoerde inmeting
- aanduidingen in legenda hebben betrekking op bovenaanzichten

Vinding.
bureau van ingenieurs

project
Mispelendsingel

locatie
Tilburg

opdrachtgever
Gemeente Tilburg

formaat **A0**

schaal **zie tekening**

datum **24.11.2021**

fase **SO**

projectleider

tekenaar

projectnummer
21.004.07

tekeningnummer
BB-01

versie
1.0

ontwerp
Ontwerp parkeervakken