
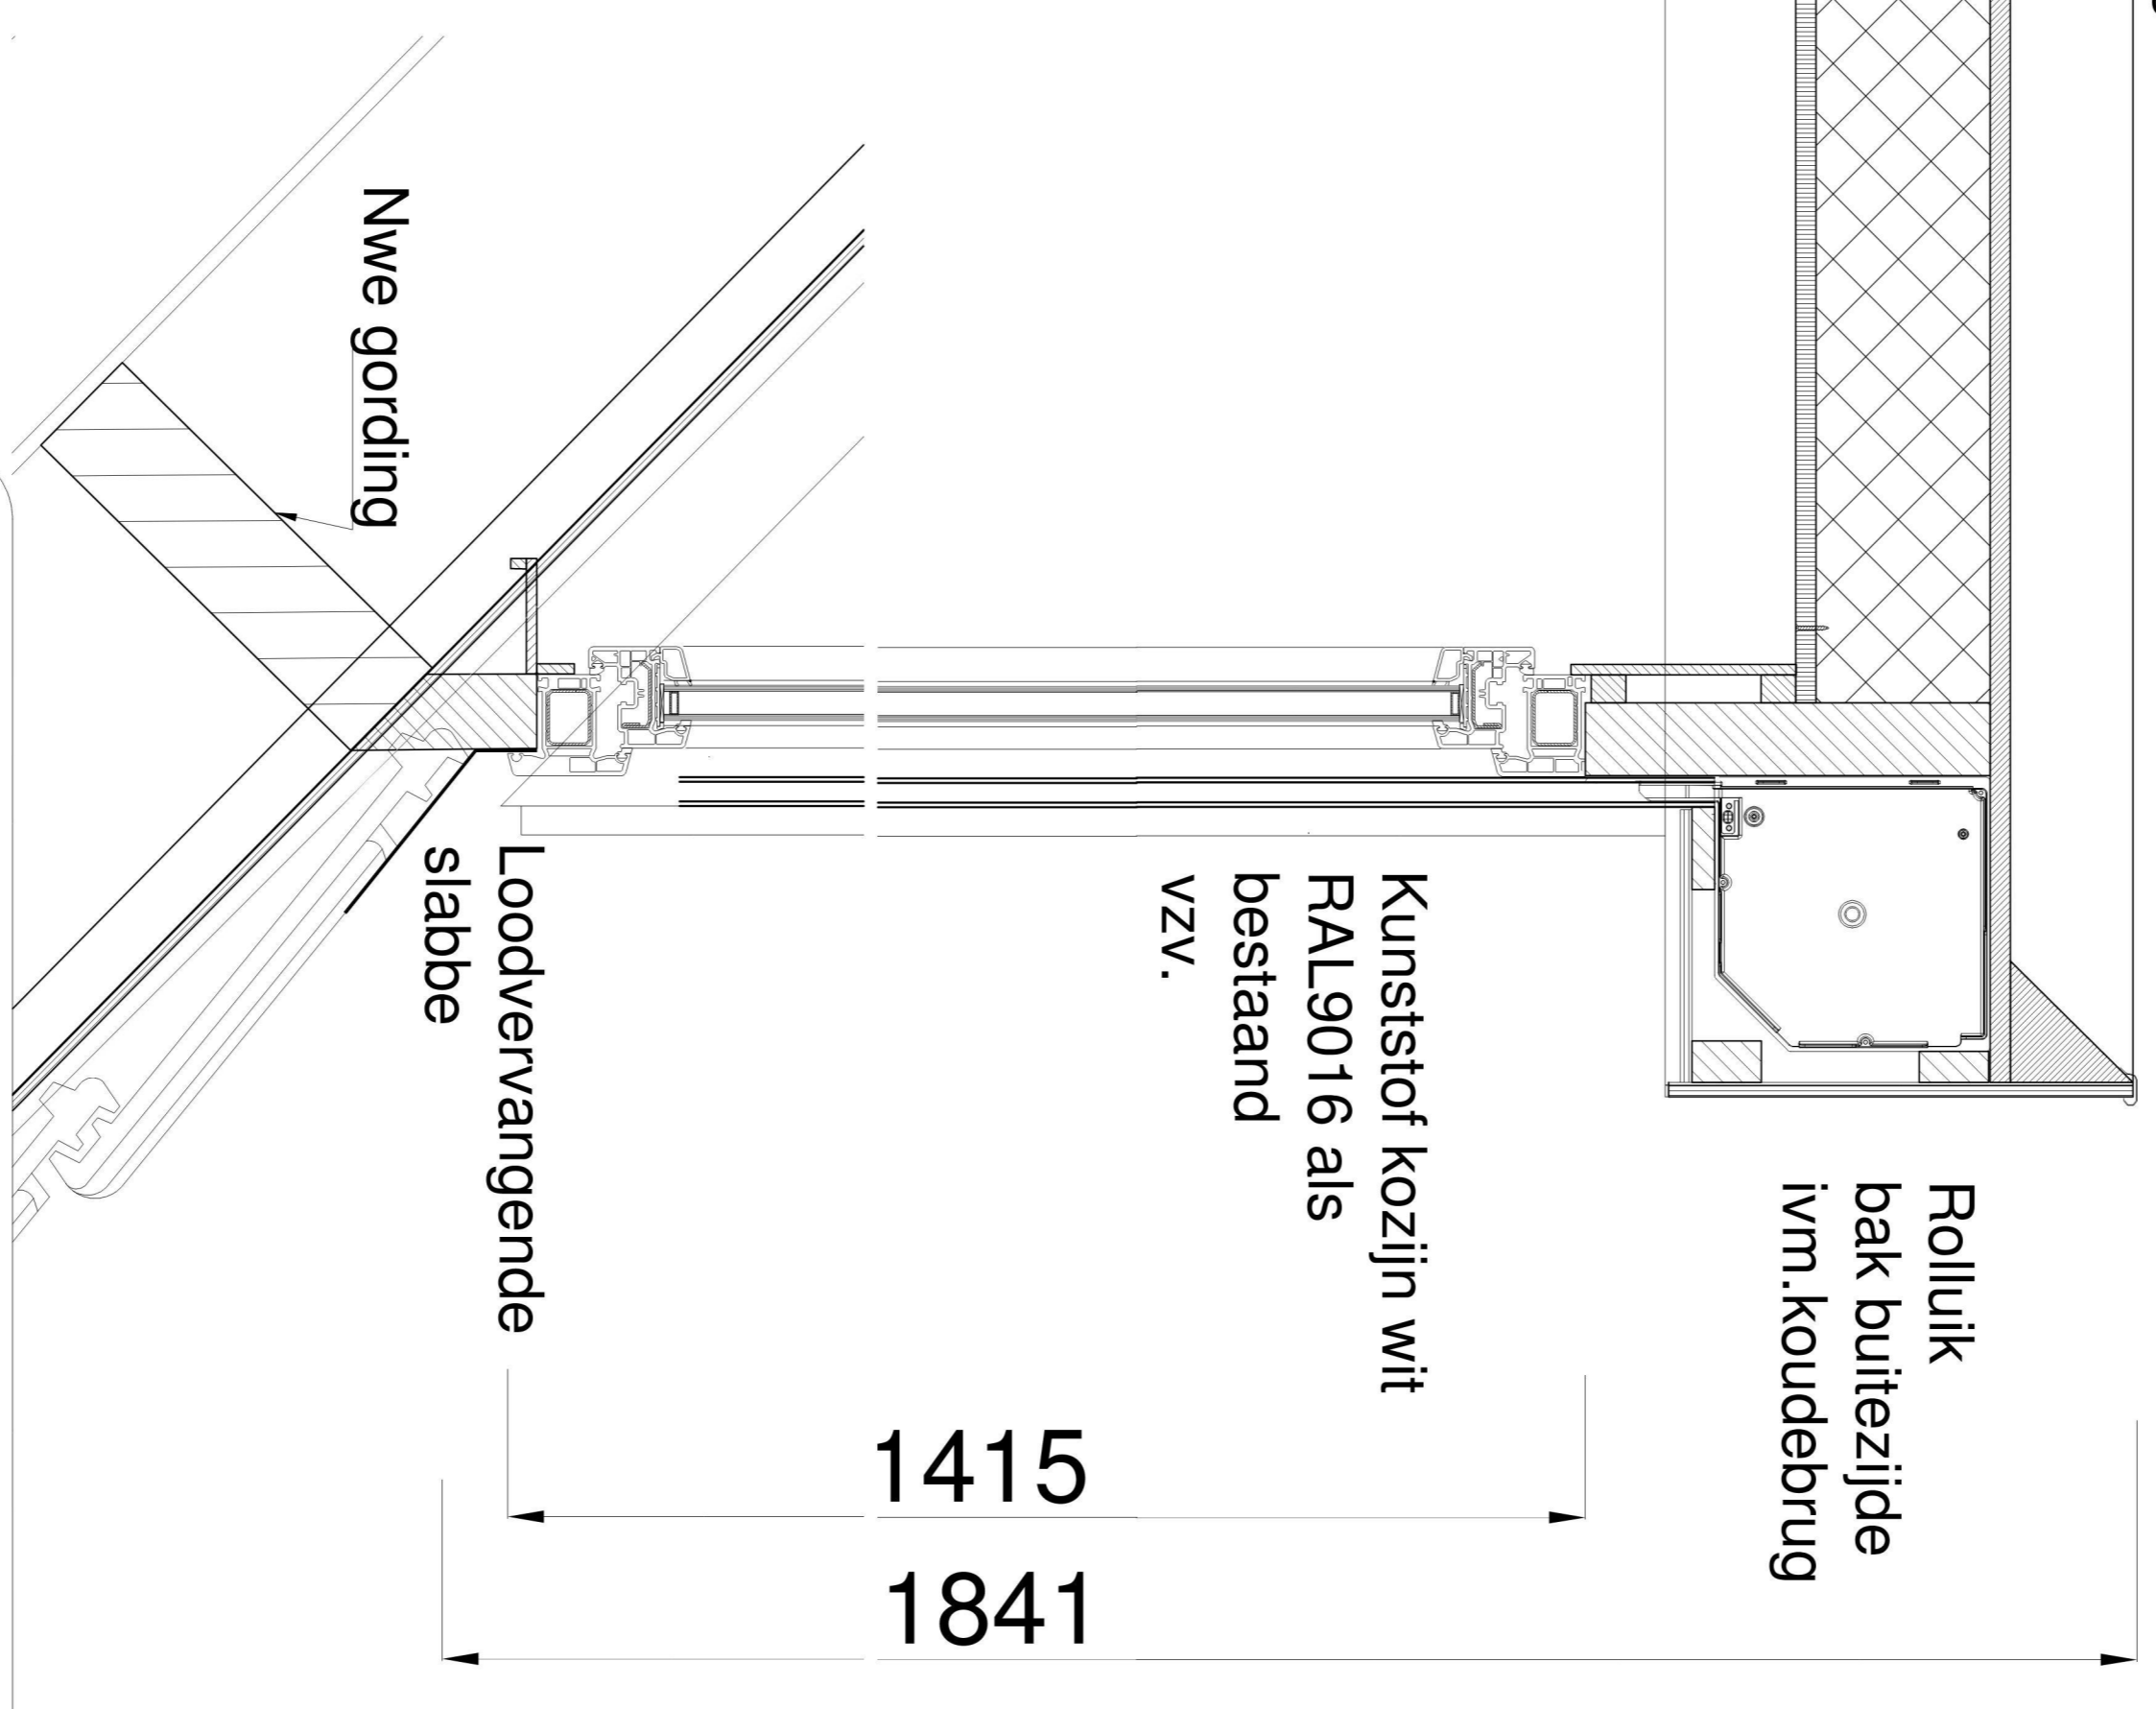
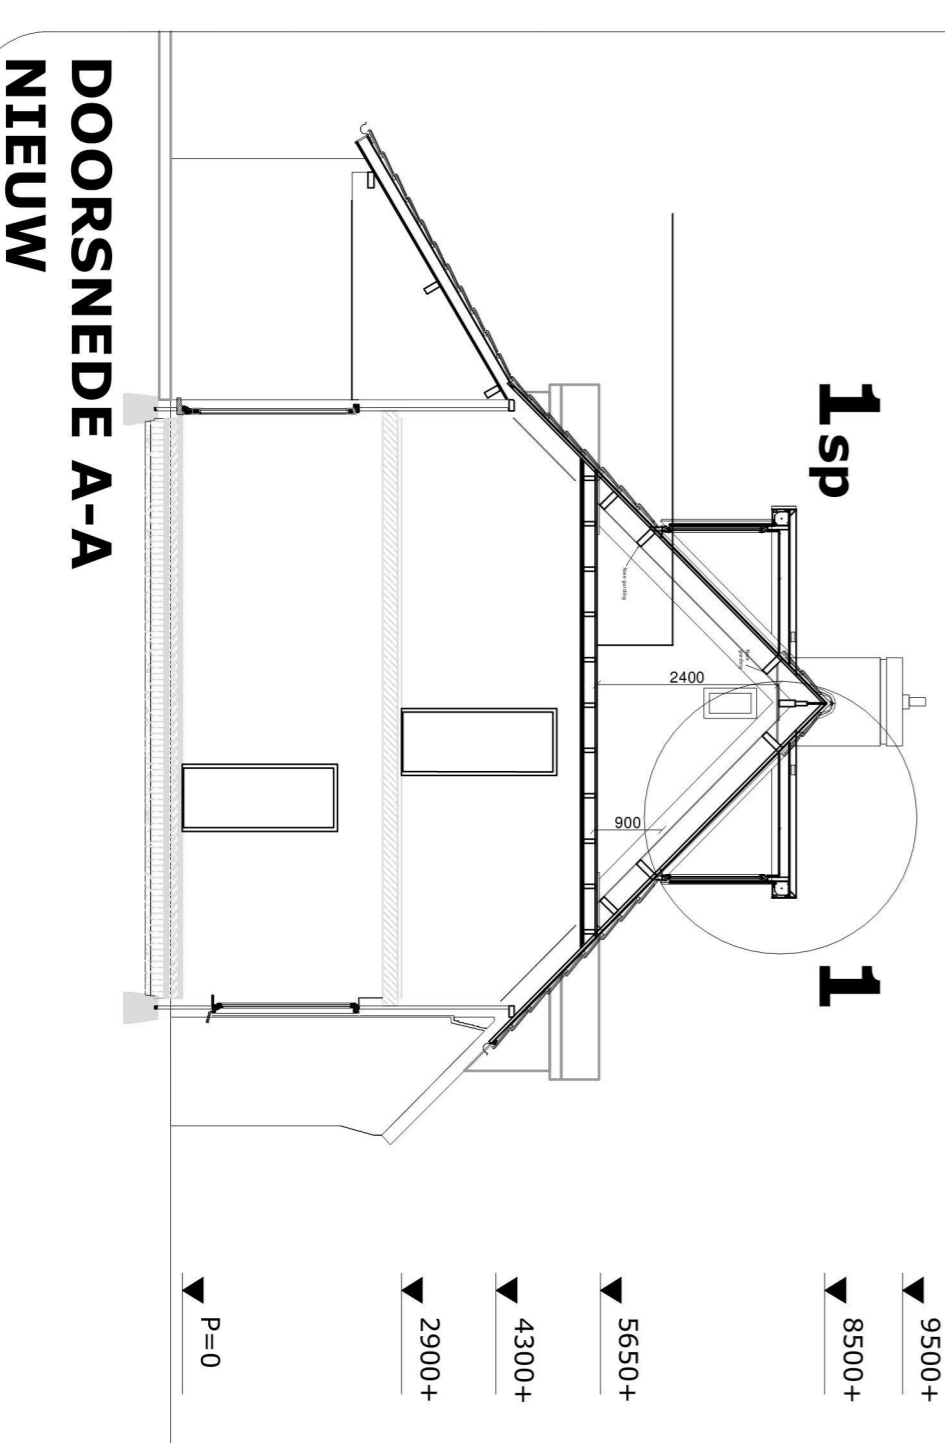


Dakopbouw (Rc=6,5 m²K/W)
 Zinken dakrand
 1-laagse gebitumineerde dakbedekking
 18mm dakplaat
 PIR isolatie 120mm
 Dampremmende laag
 Binnenplaat met afwerking

DETAIL 1 (1:5)

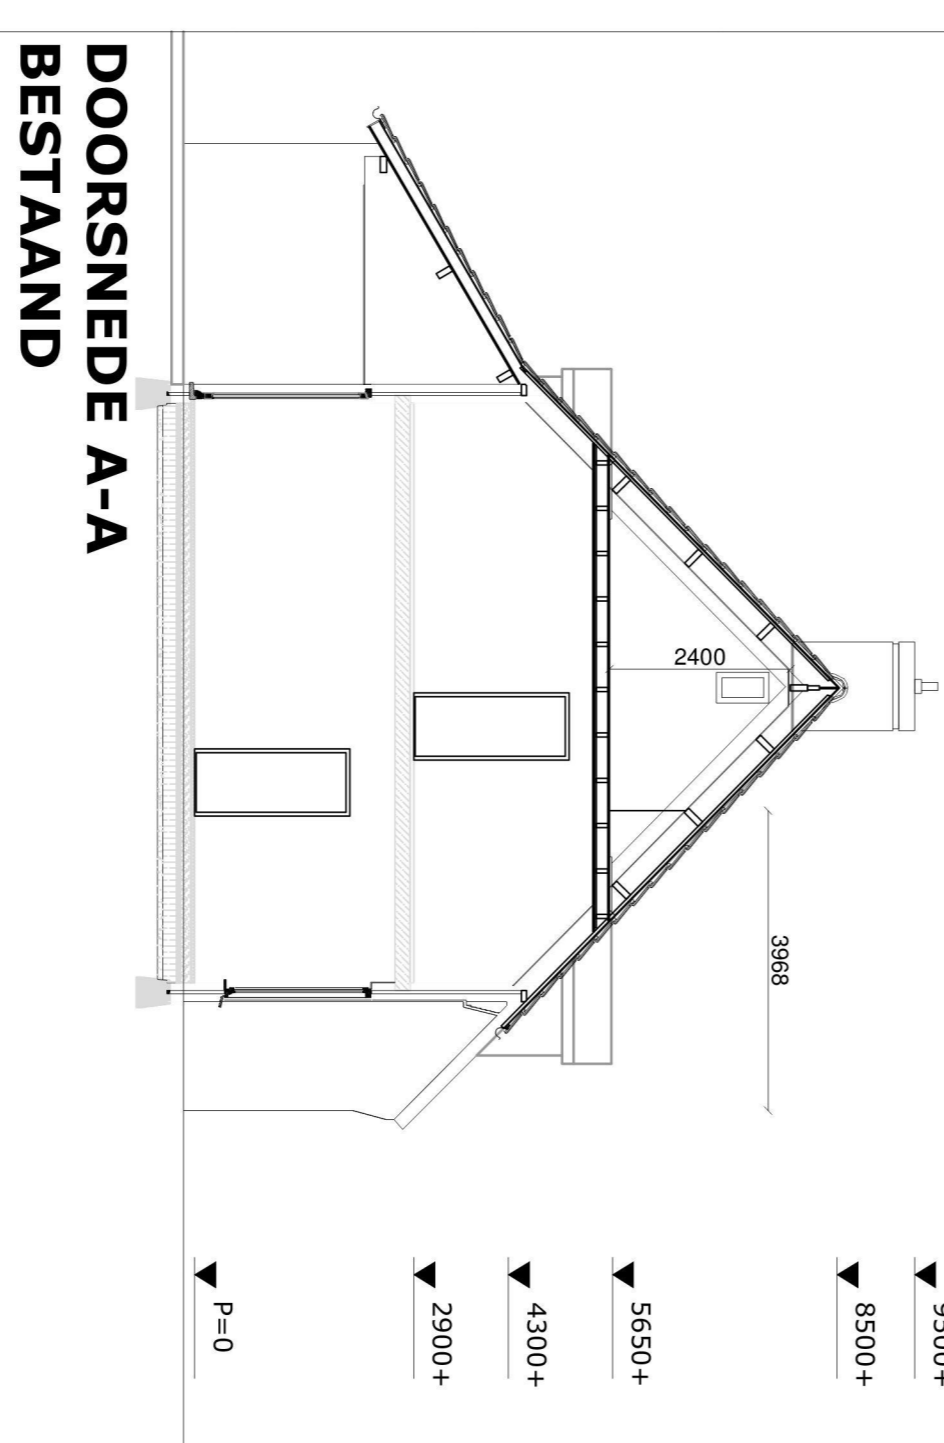

GRAMPASS
 ENGINEERING

LAARDERSCHANS 14 6003 MC WEERT-LAAR
 T/F 0031 (0) 495-854586 WWW.GRAMPASSENGINEERING.NL
 M 0031 [REDACTED] GRAMPASENGINEERING@GMAIL.COM

DEFINITIEF:
 Gewijzigd:
 T2
 PROJECTNR.
 21414

