

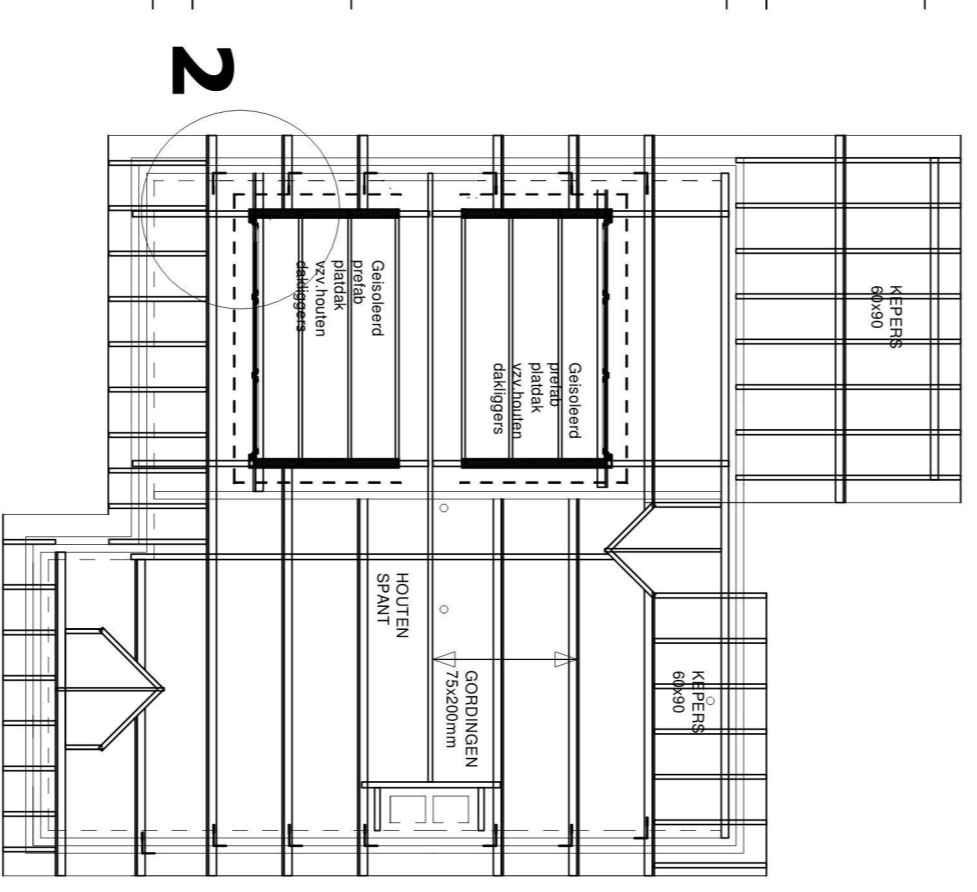


(Rc waarde = 4,5 m2K/W)
 Rockpanel FAL9016 wit
 geisoleerde HSB wand 120mm
 PIR isolatie 100mm
 Dampremmende laag
 Binnenplaat met afwerking

DETAIL 2 (1:5)

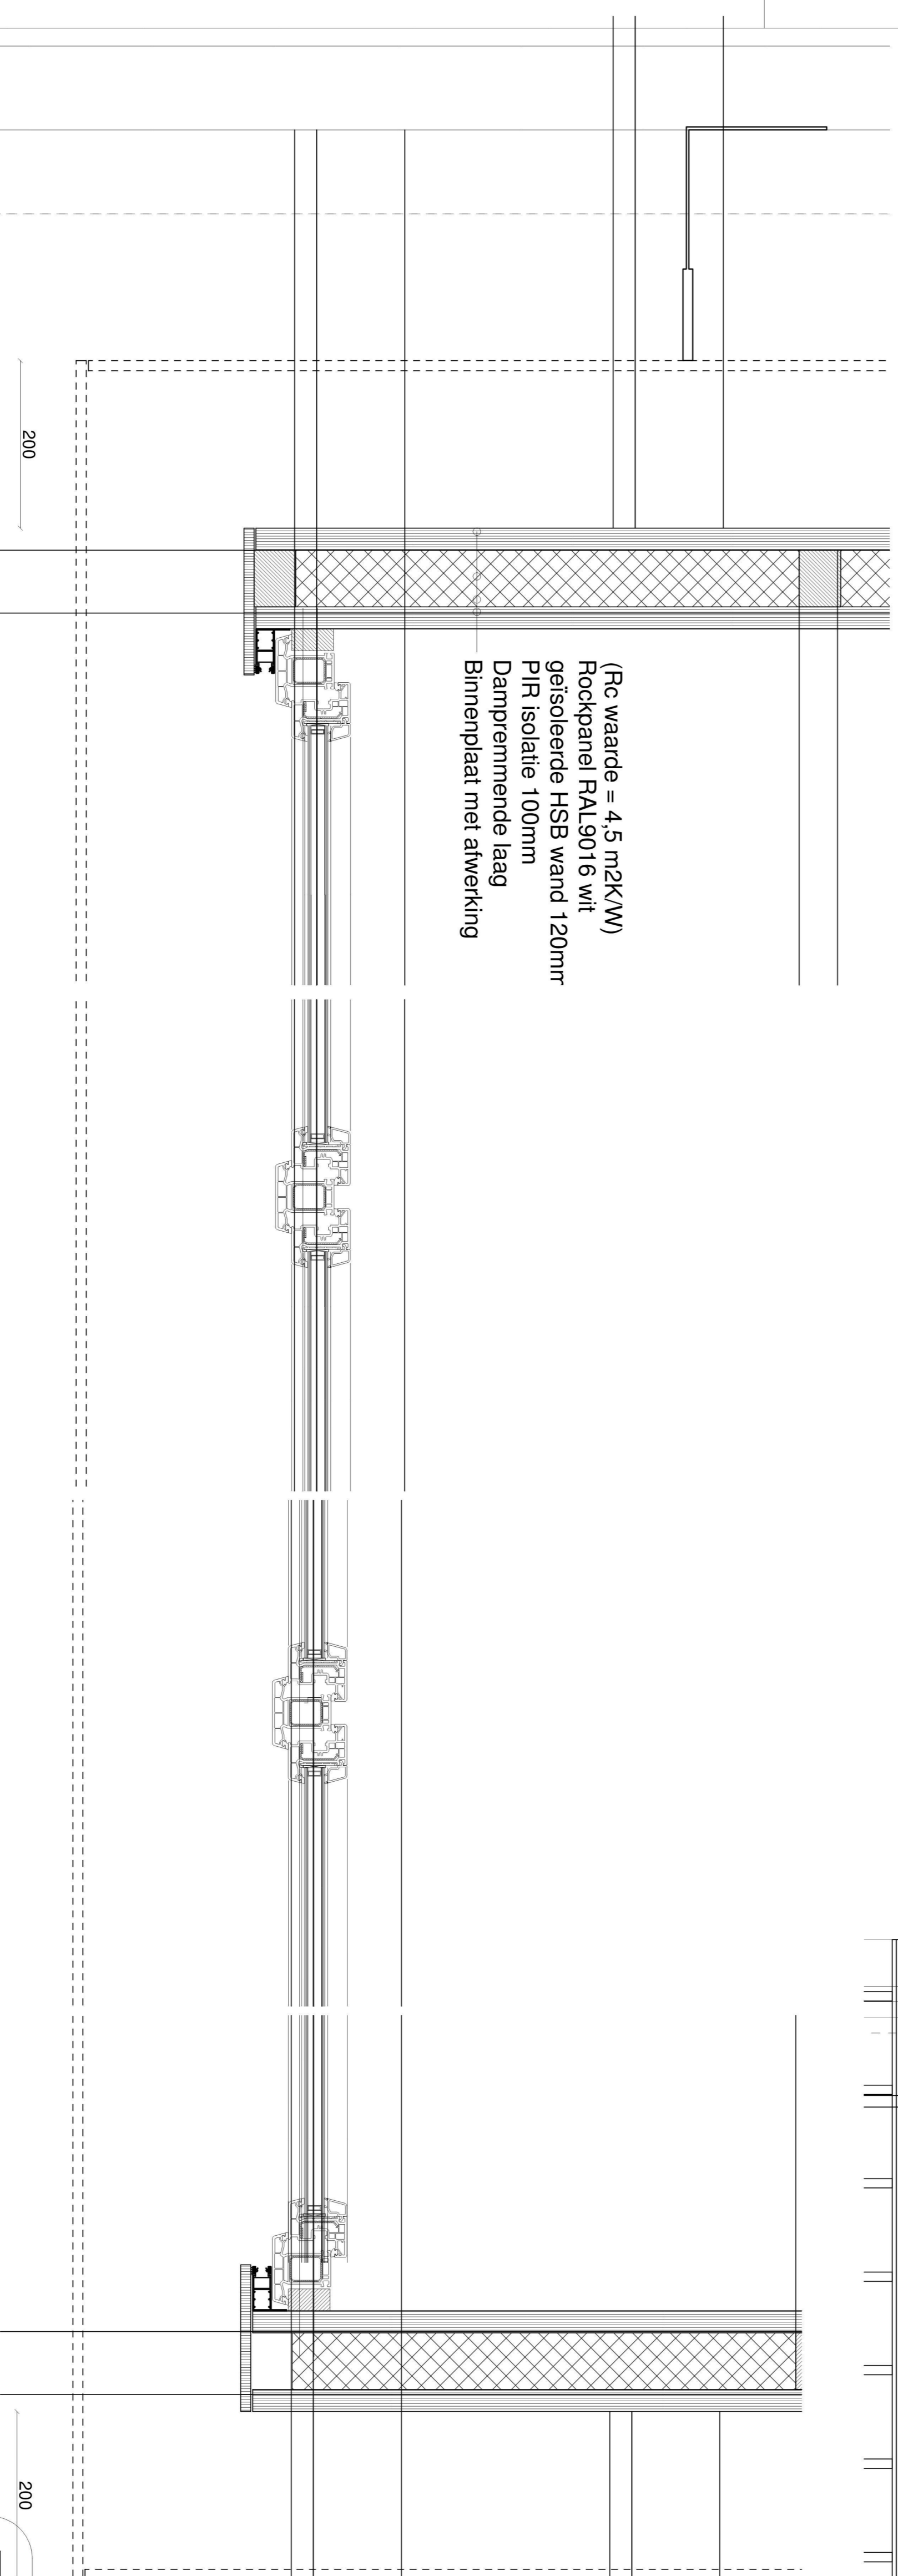

KAPPLAN NIEUW

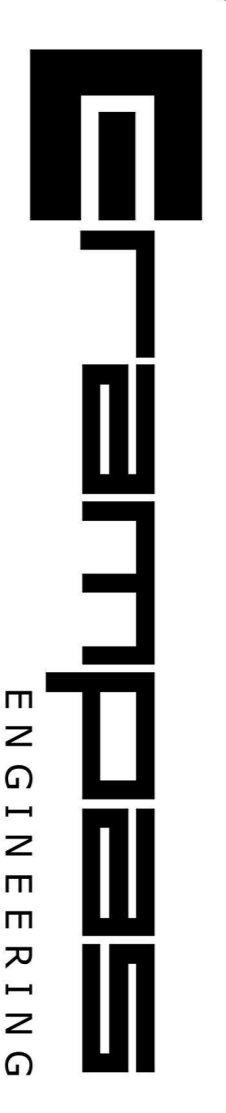

ENGINEERING

DEFINITIEF:

Gewijzigd:
 Gewijzigd:
 Datum: 3-12-21

LAARDERSCHANS 14, 6003 MC WERTT-LAAR
 T/F 0031 (0) 495-854586 WWW.CRAMPASENGINEERING.NL
 M 0031 CRAMPASENGINEERING@GMAIL.COM
 Project: Plan voor het bouwen van 2 prefab
 dakkapellen 5031 GE Nederweert
 BLADNR.
 T3
 Onderwerp: kapplan & horizontale
 doorsnede
 PROJECTNR.
 21414
 Formaat: A1
 Schaal 1:100 / 1:5

Op alle getuigenissen, tekeningen, rapporten, verslagen, met name ook op de tekeningen, wordt de aansprakelijkheid van de ontwerper en de opdrachtgever aanvaard. De ontwerper aanvaardt de aansprakelijkheid voor de uitvoering van de werken, die hij is voort verantwoordelijk voor de uitvoering van de werken. De opdrachtgever aanvaardt de aansprakelijkheid voor de uitvoering van de werken, die hij is voort verantwoordelijk voor de uitvoering van de werken. De ontwerper aanvaardt de aansprakelijkheid voor de uitvoering van de werken, die hij is voort verantwoordelijk voor de uitvoering van de werken. De opdrachtgever aanvaardt de aansprakelijkheid voor de uitvoering van de werken, die hij is voort verantwoordelijk voor de uitvoering van de werken.