


Dwarsprofiel A
Schaal 1:50

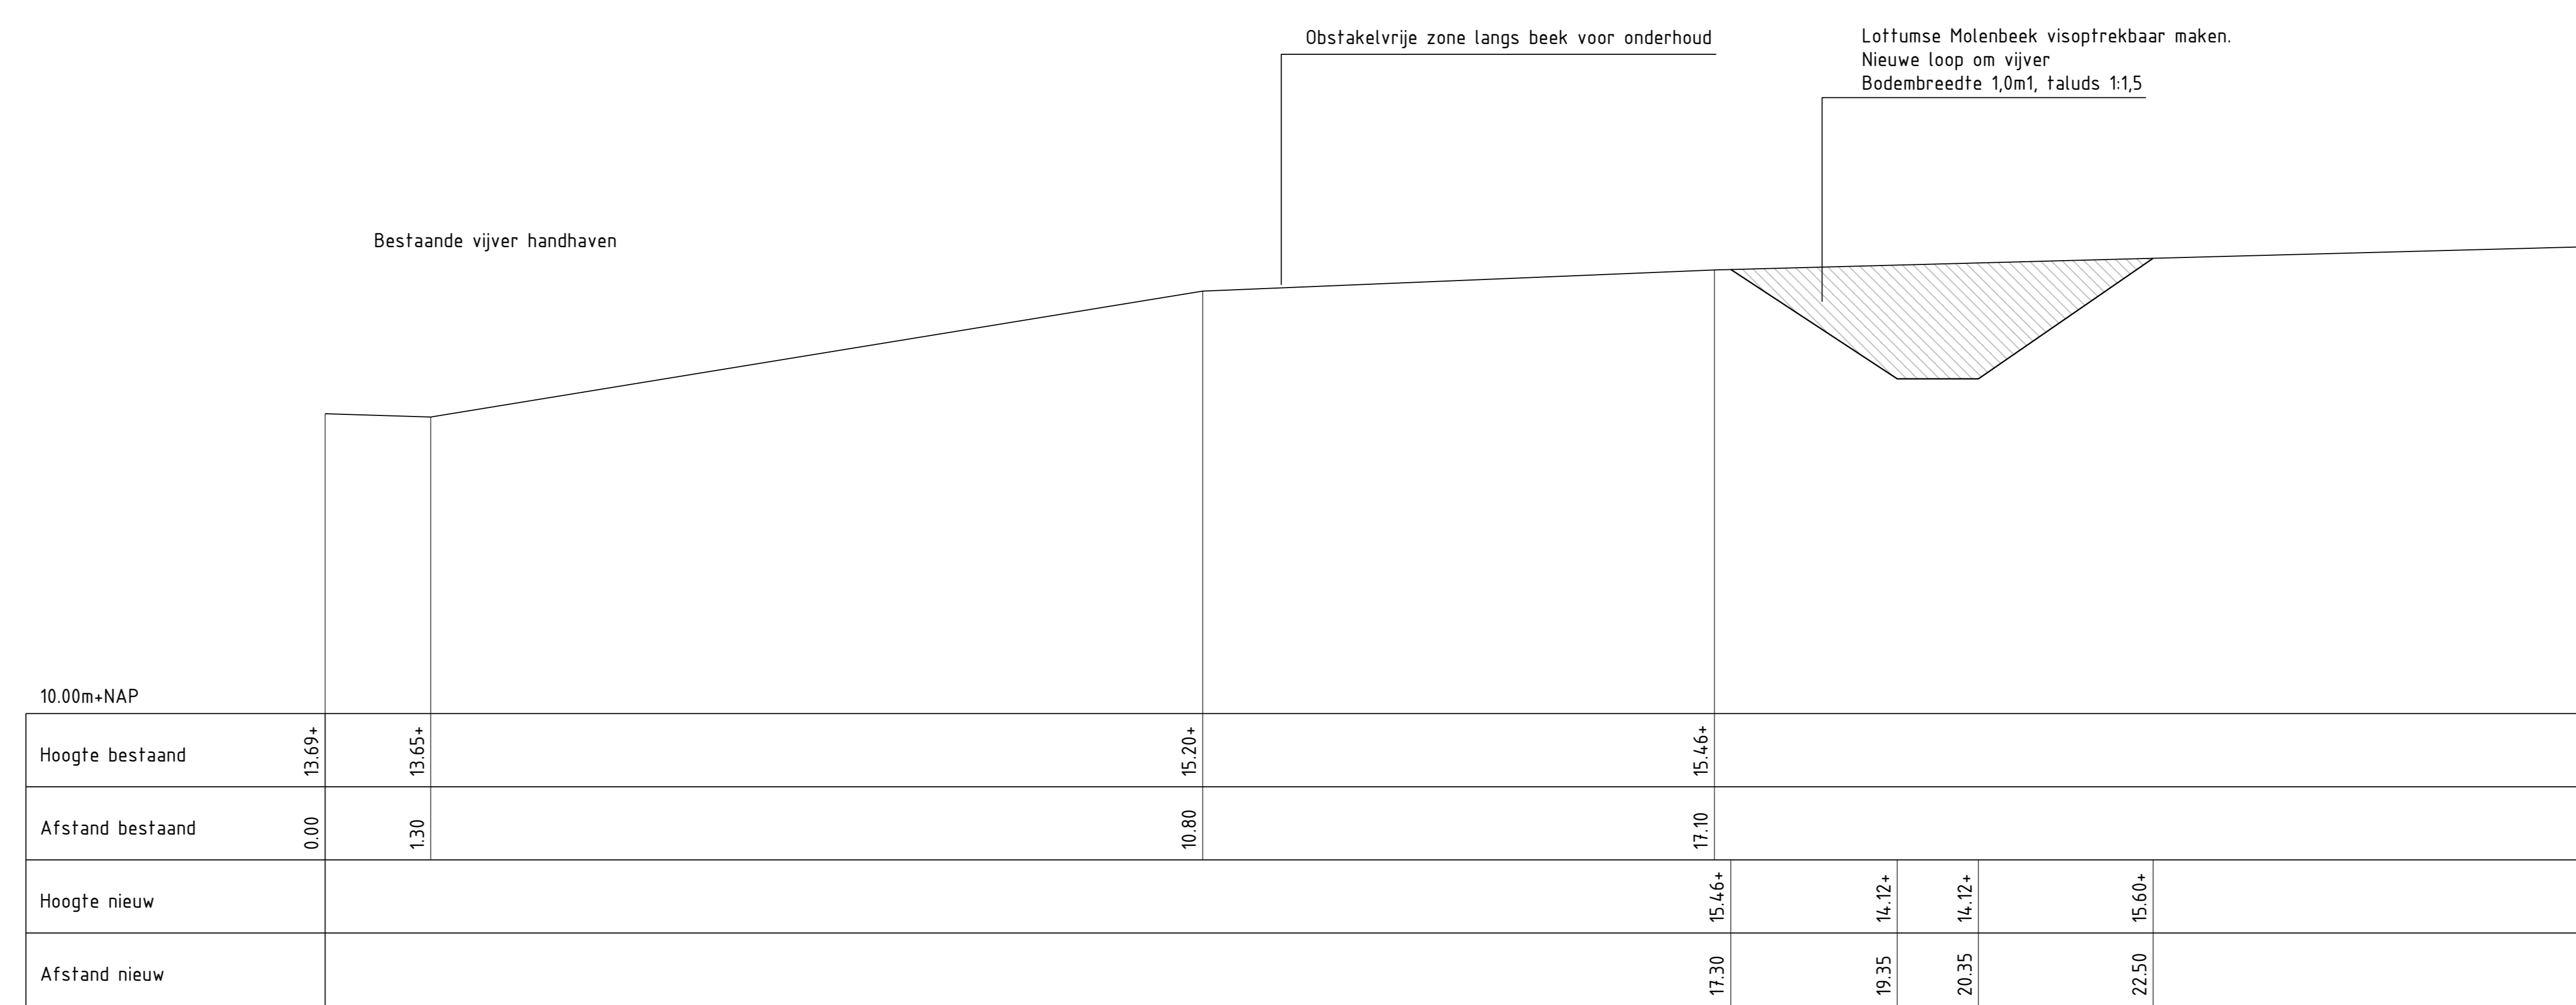


Dwarsprofiel C
Schaal 1:50


Verklaring

Ontgraving


Ophoging

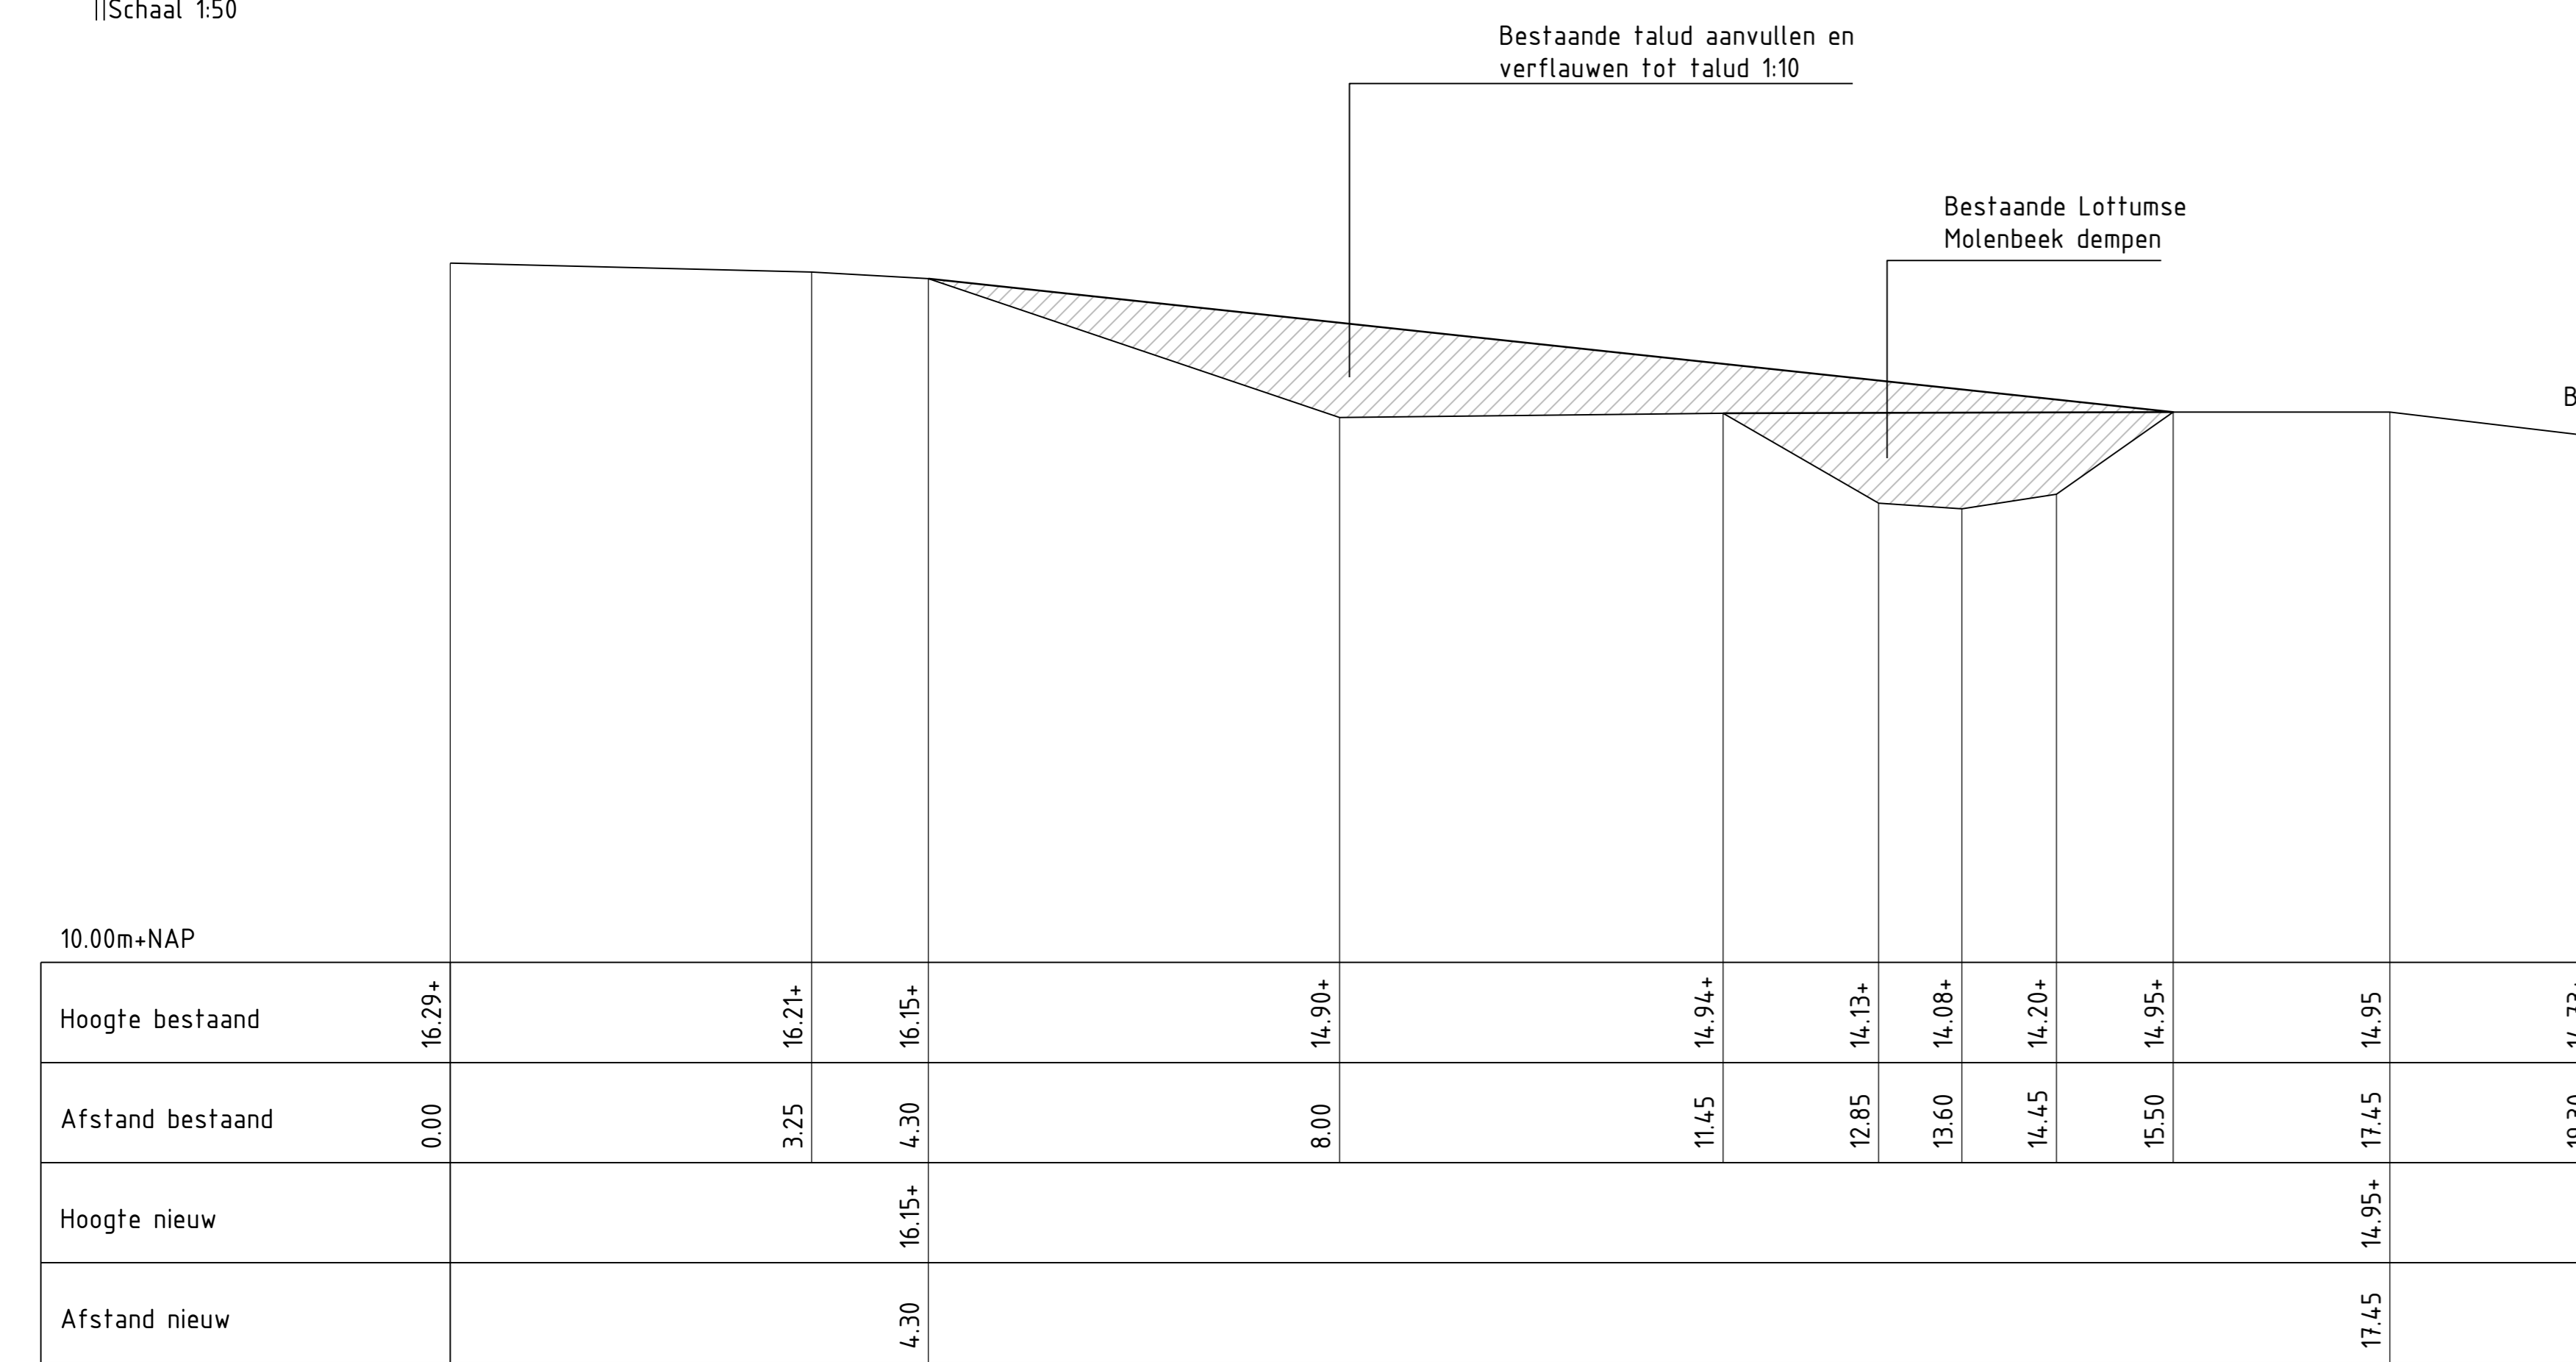


Dwarsprofiel B
Schaal 1:50

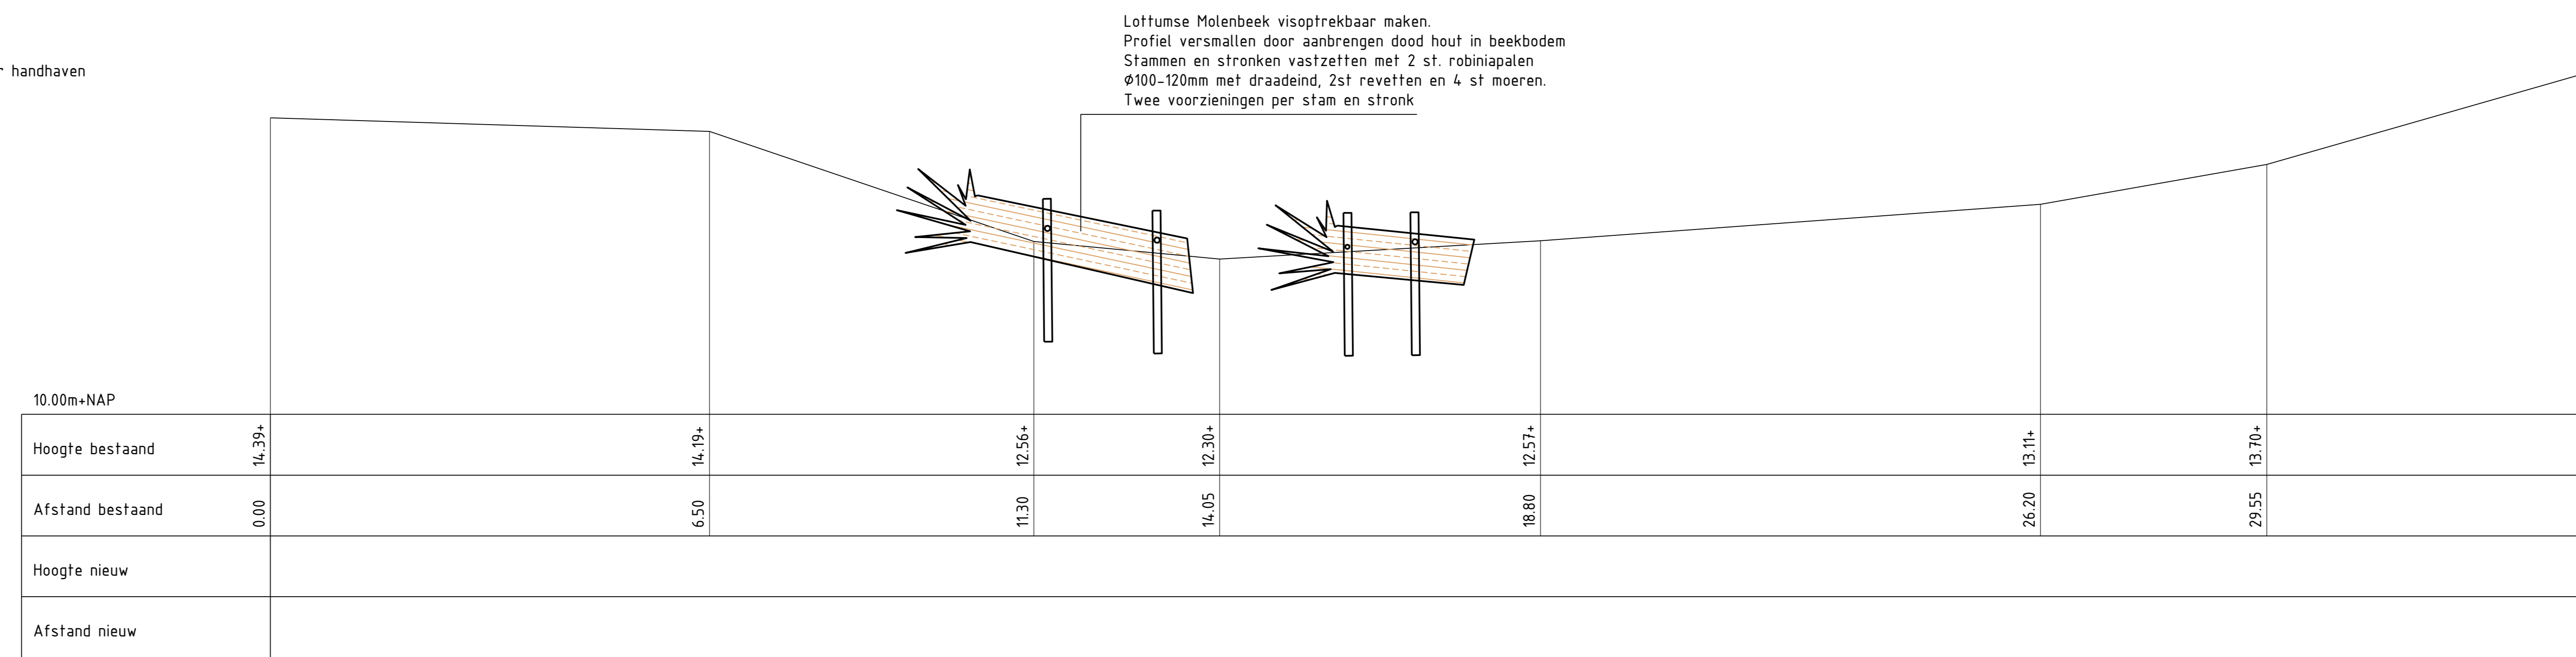

Dwarsprofiel E
Schaal 1:50

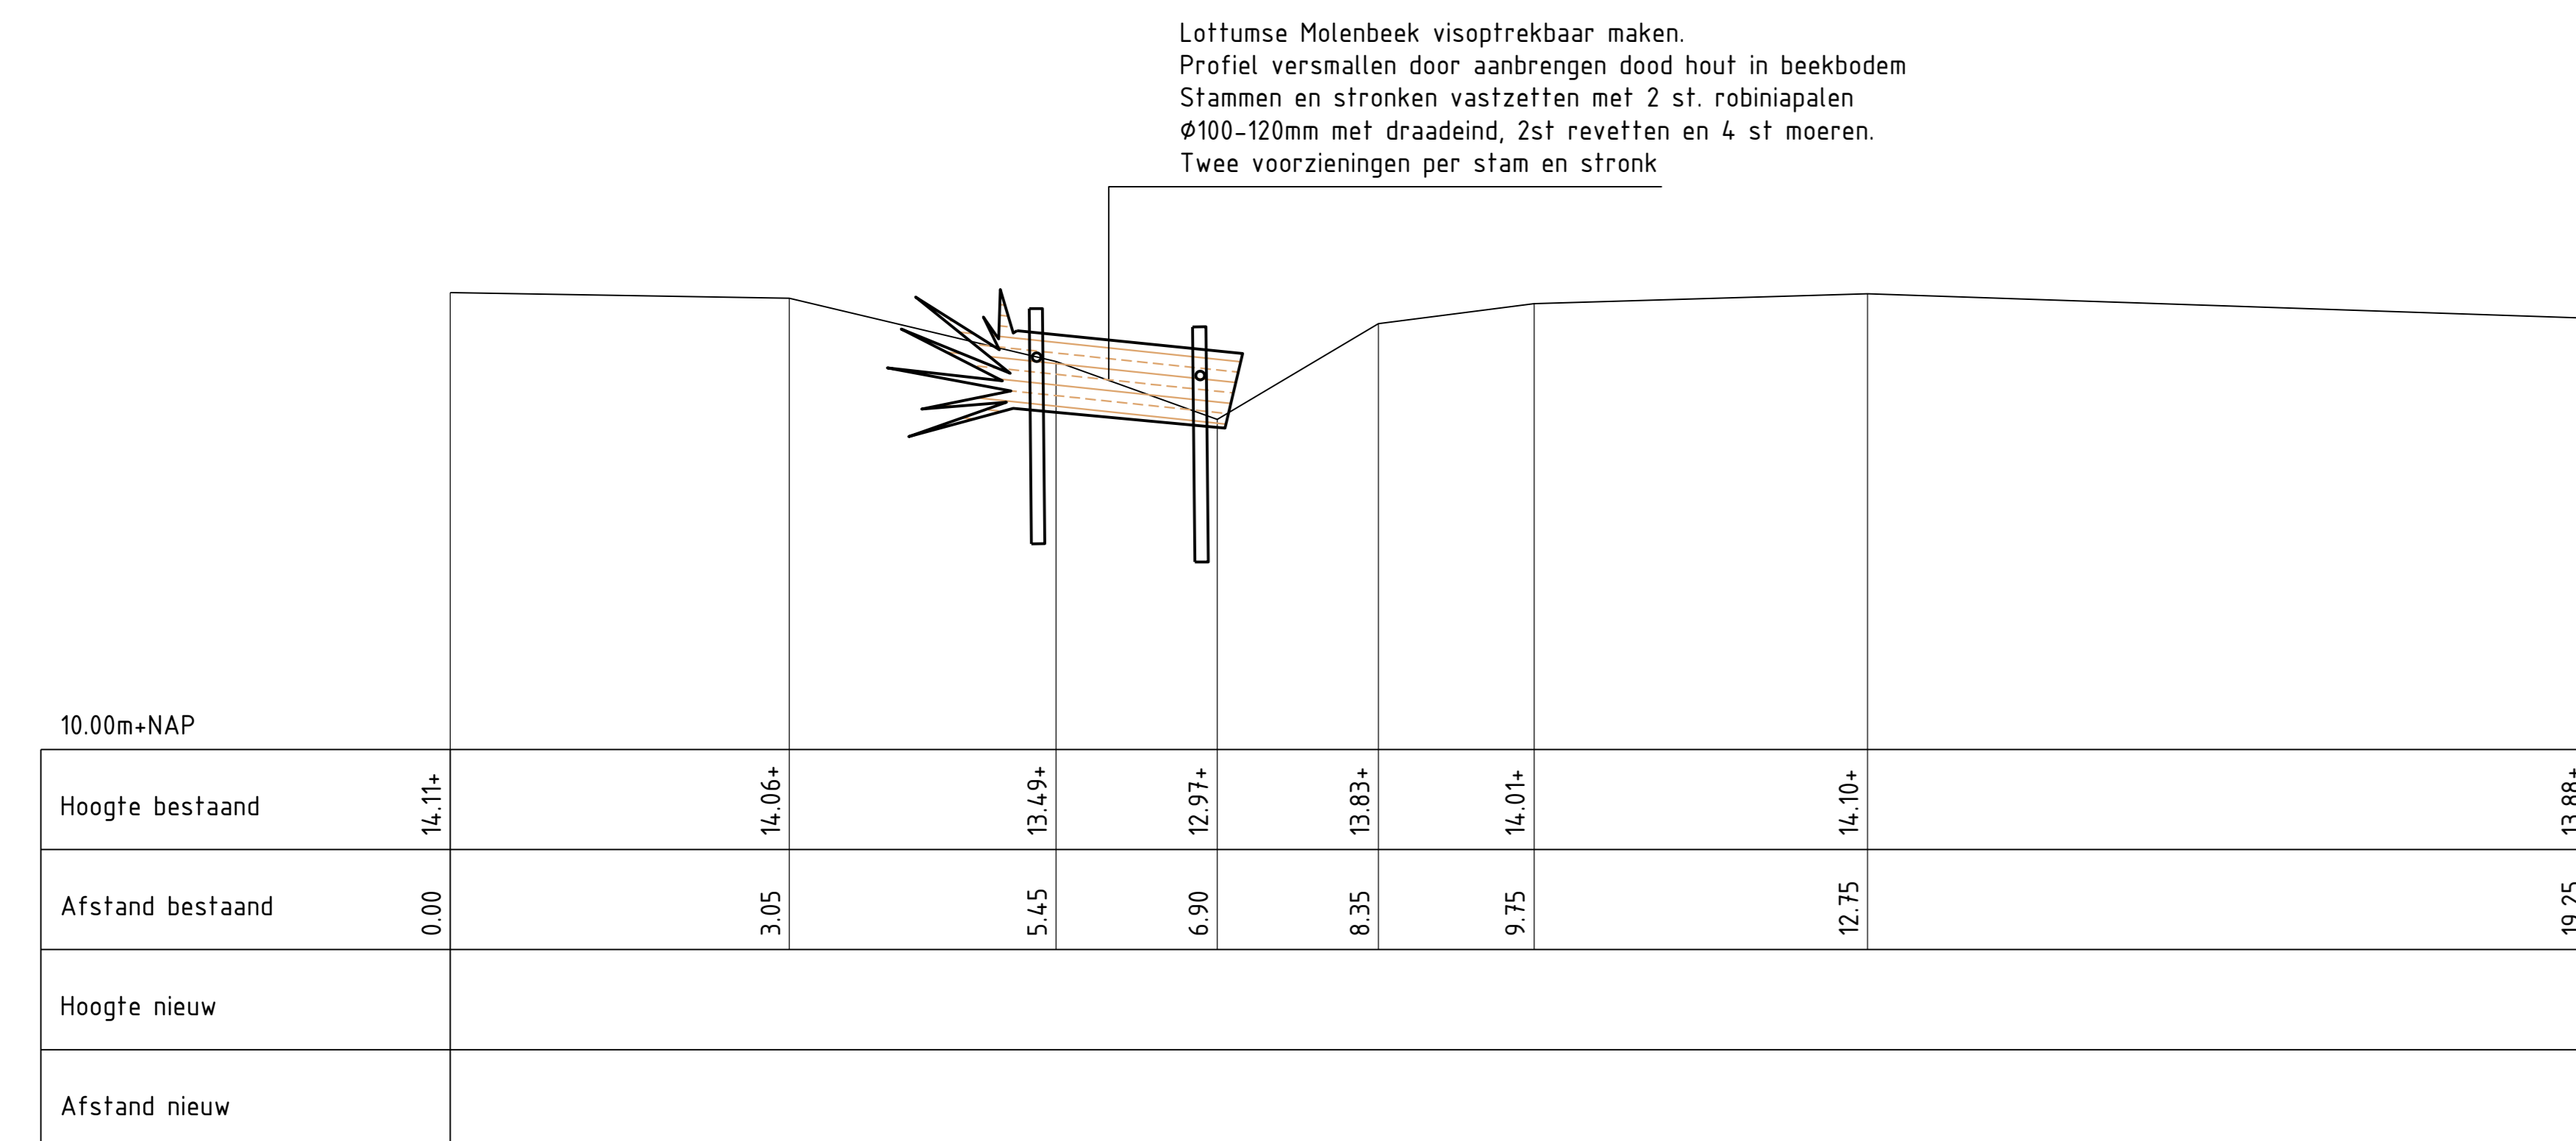

Dwarsprofiel D
Schaal 1:50

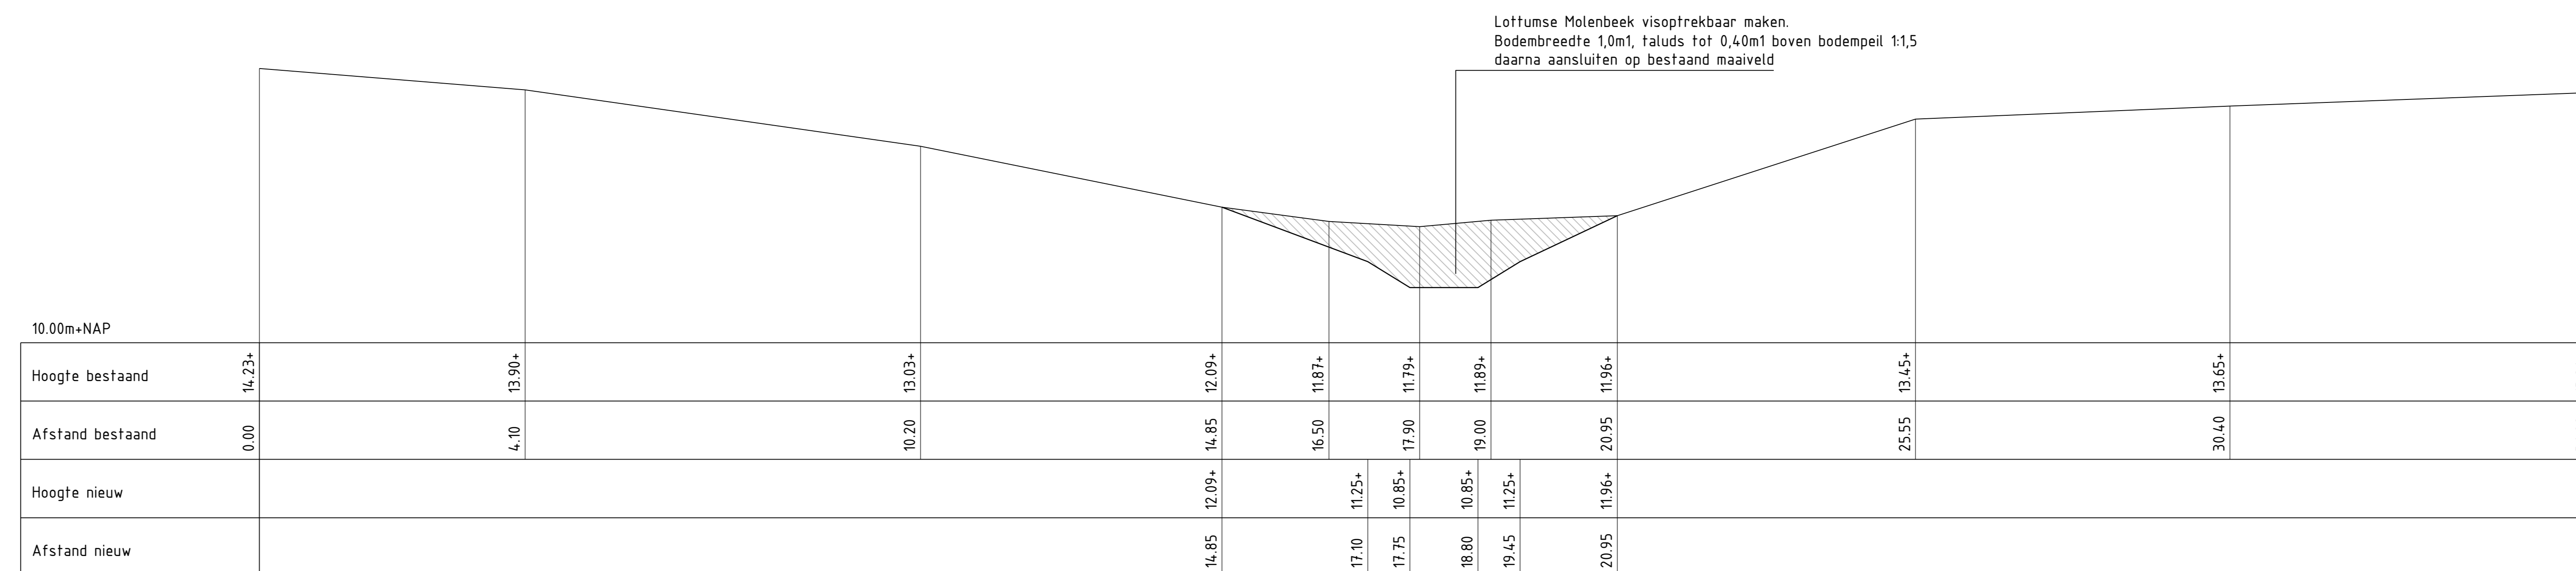

Dwarsprofiel F
Schaal 1:50