



Aanzicht muur duiker weg  
Schaal 150


Dwarsprofiel brug  
Schaal 150

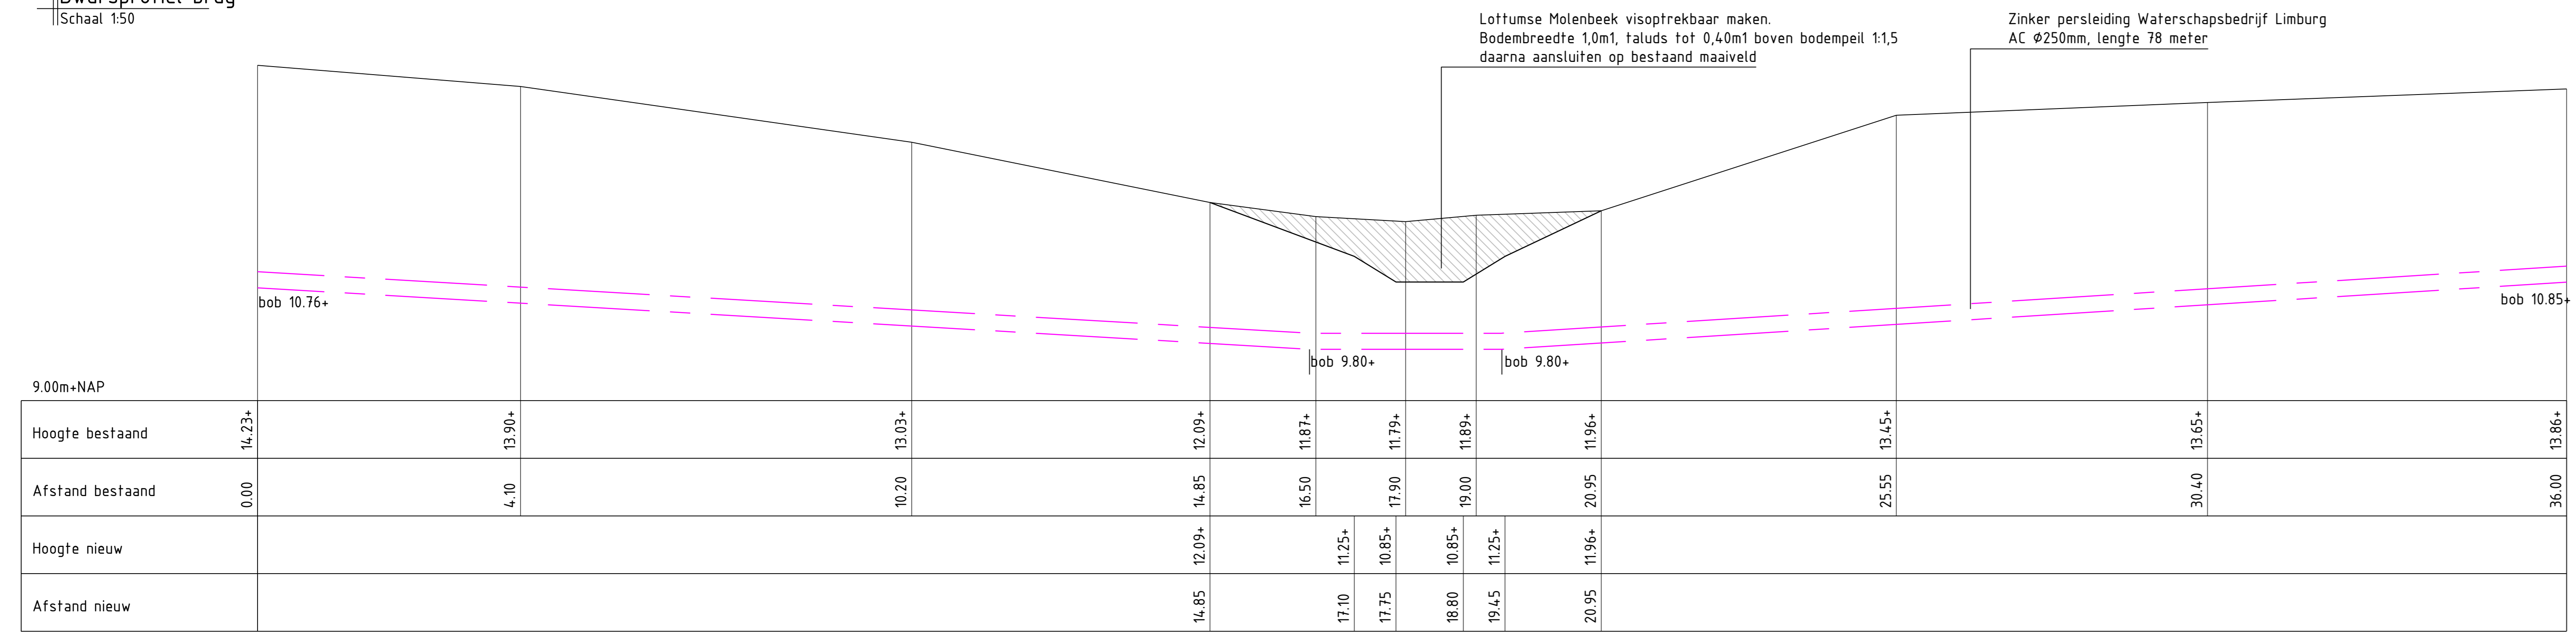


Dwarsprofiel leiding  
Schaal 150

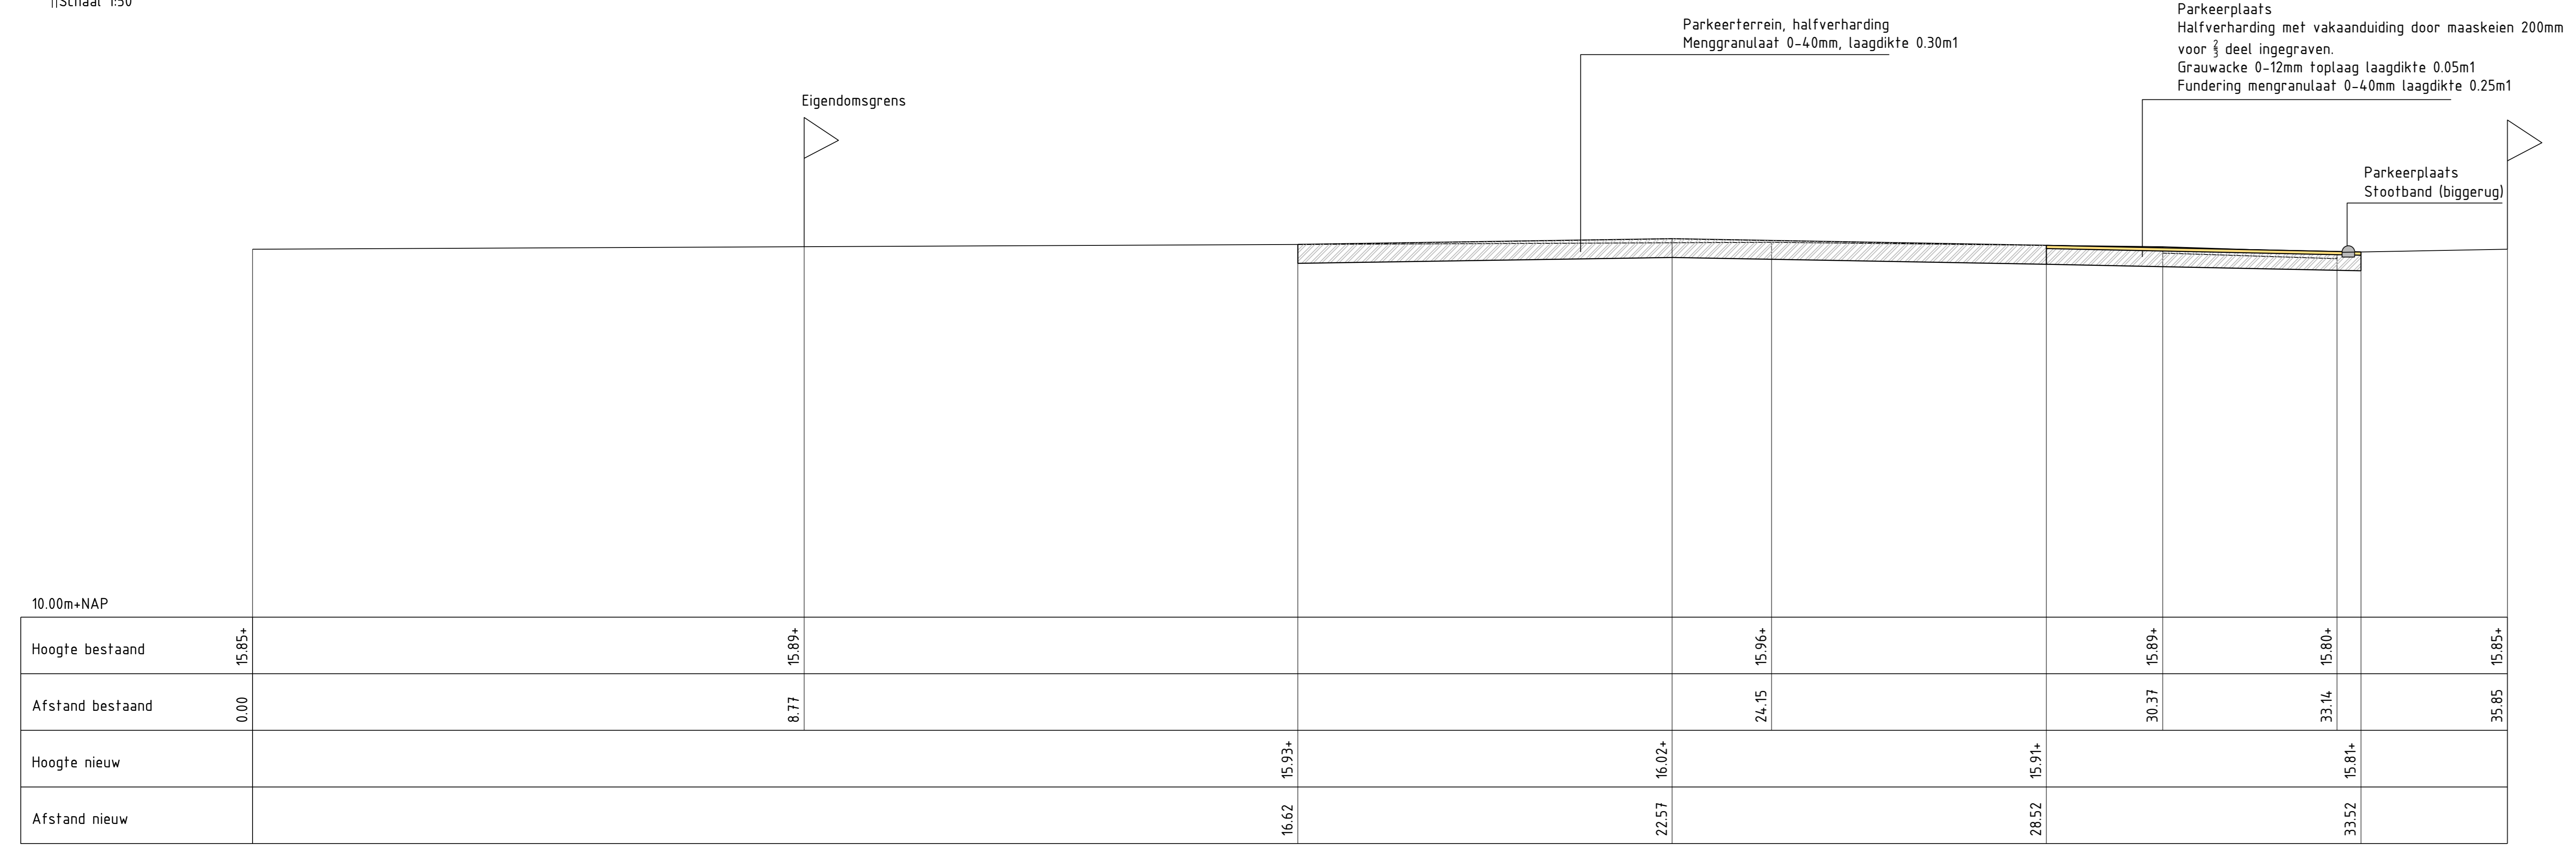

Dwarsprofiel parkeerplaats  
Schaal 150

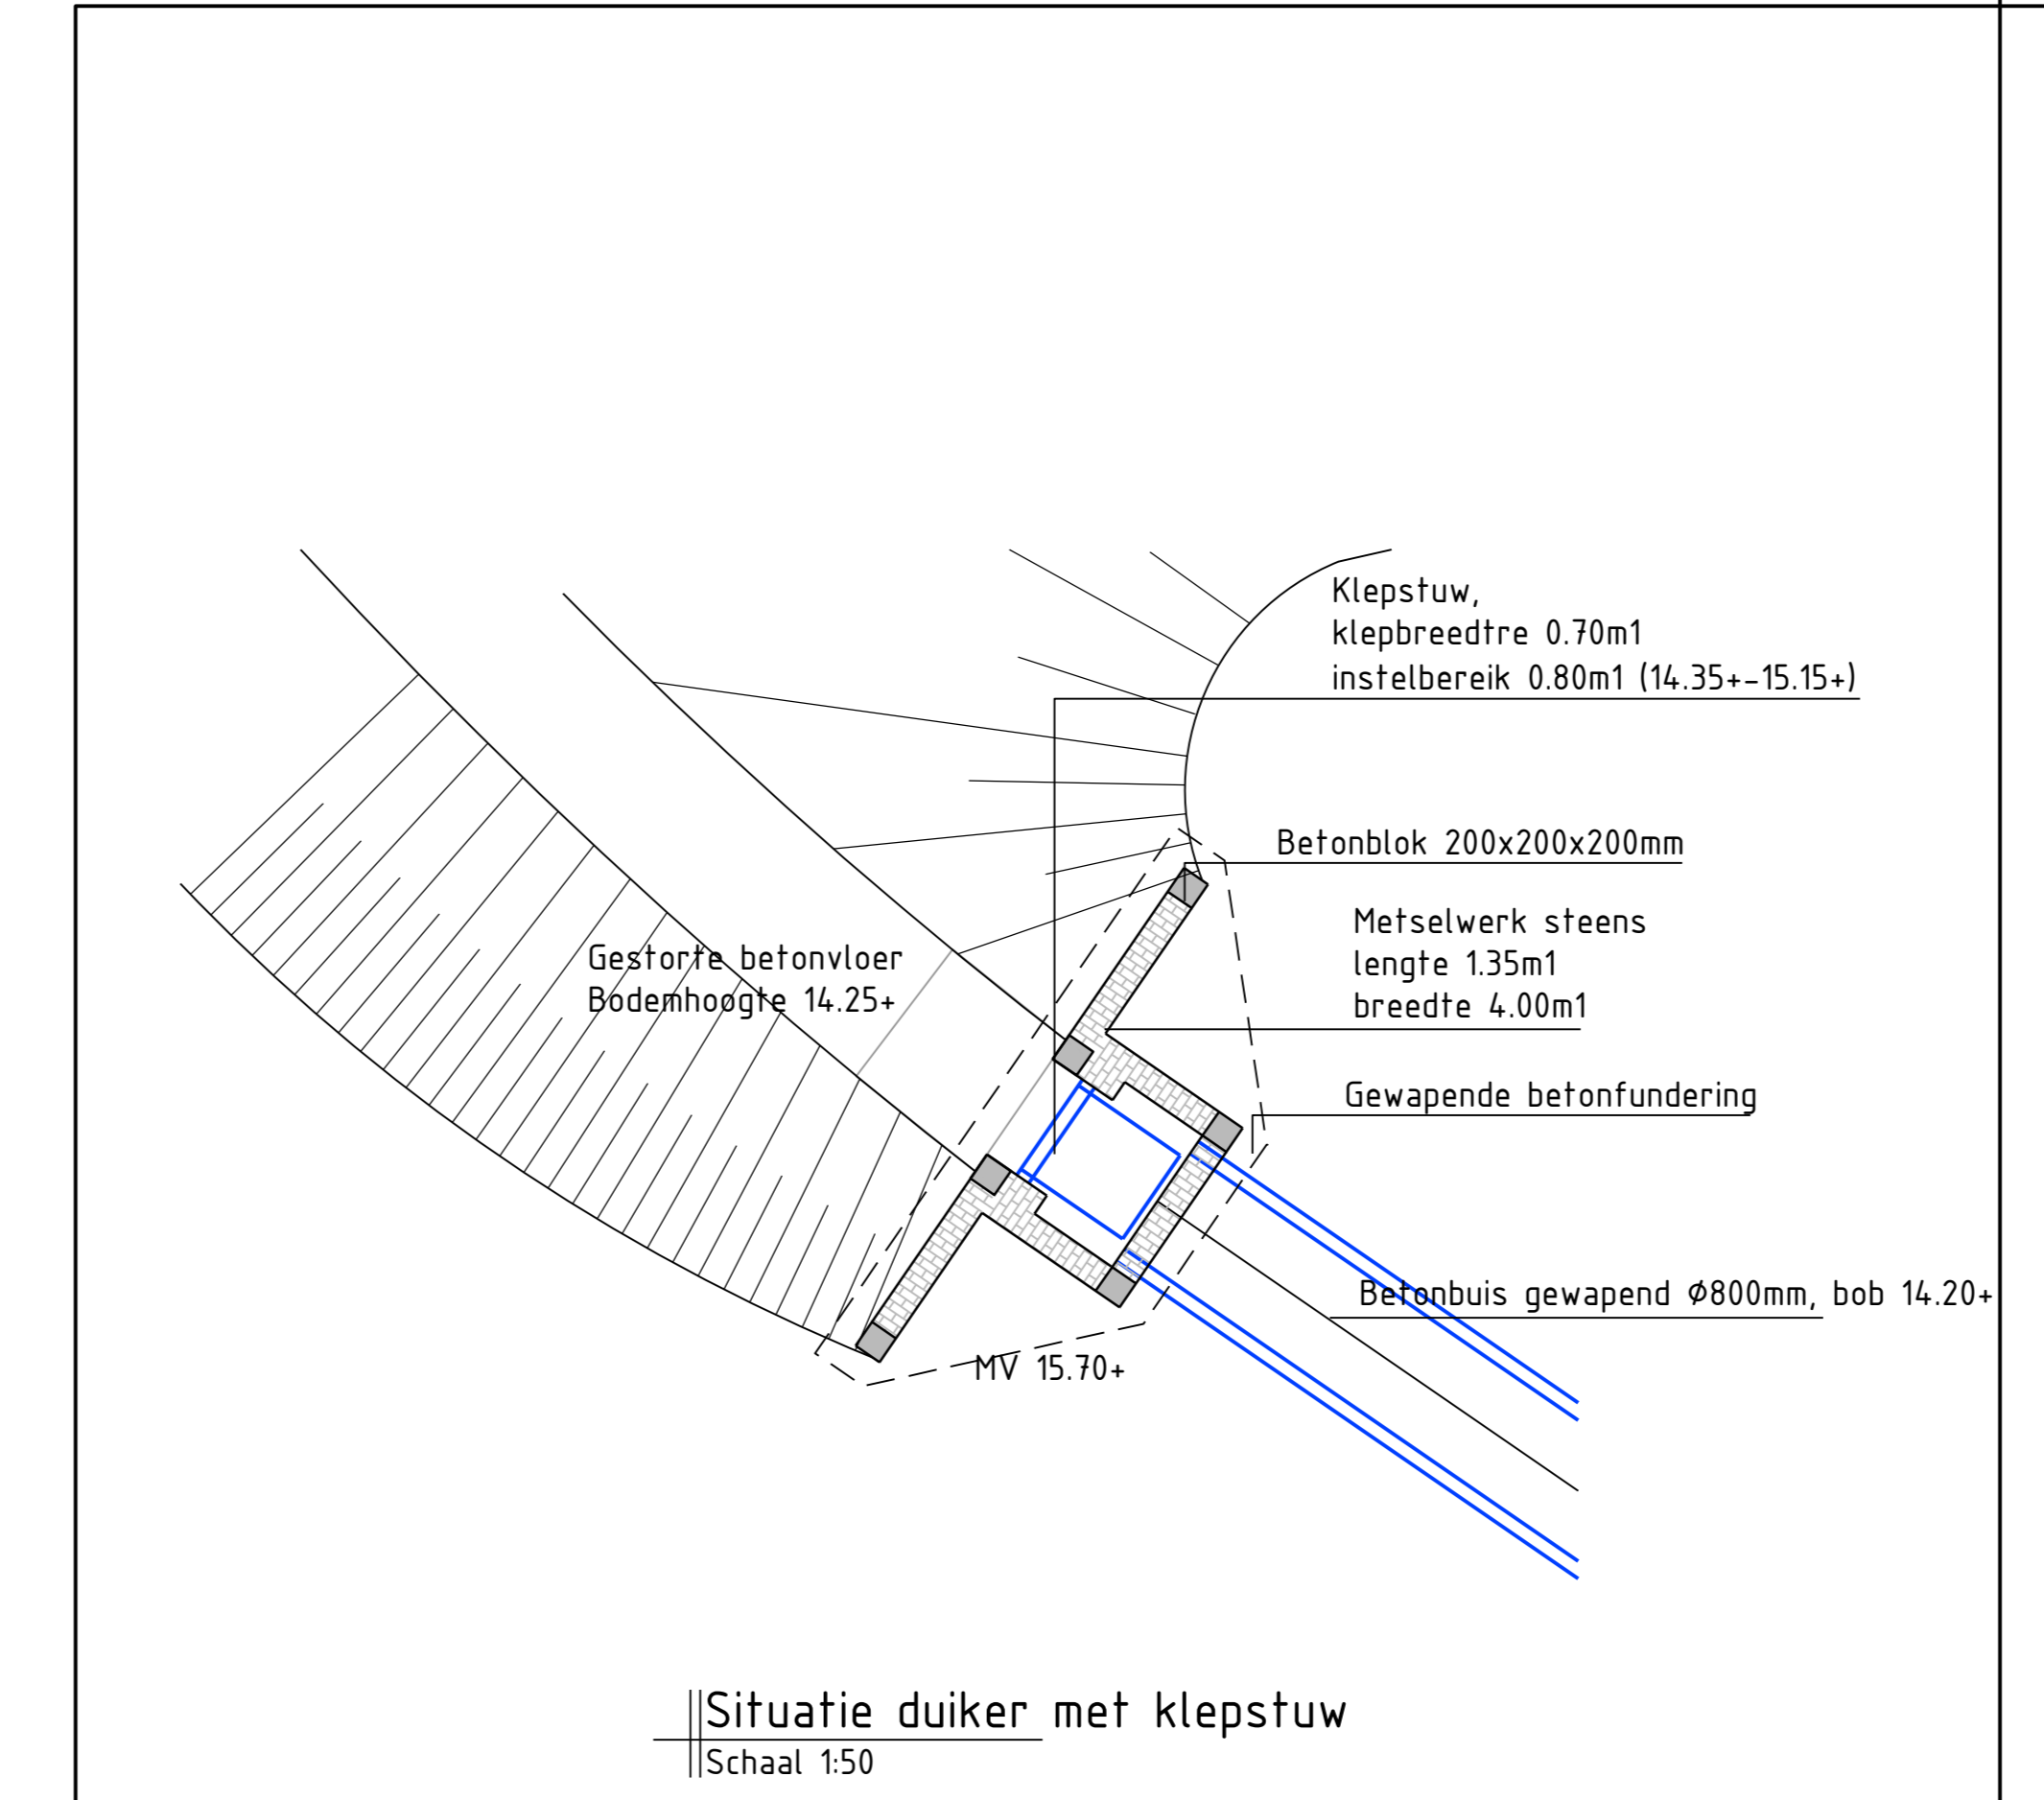

Situatie duiker met klepstuw  
Schaal 150

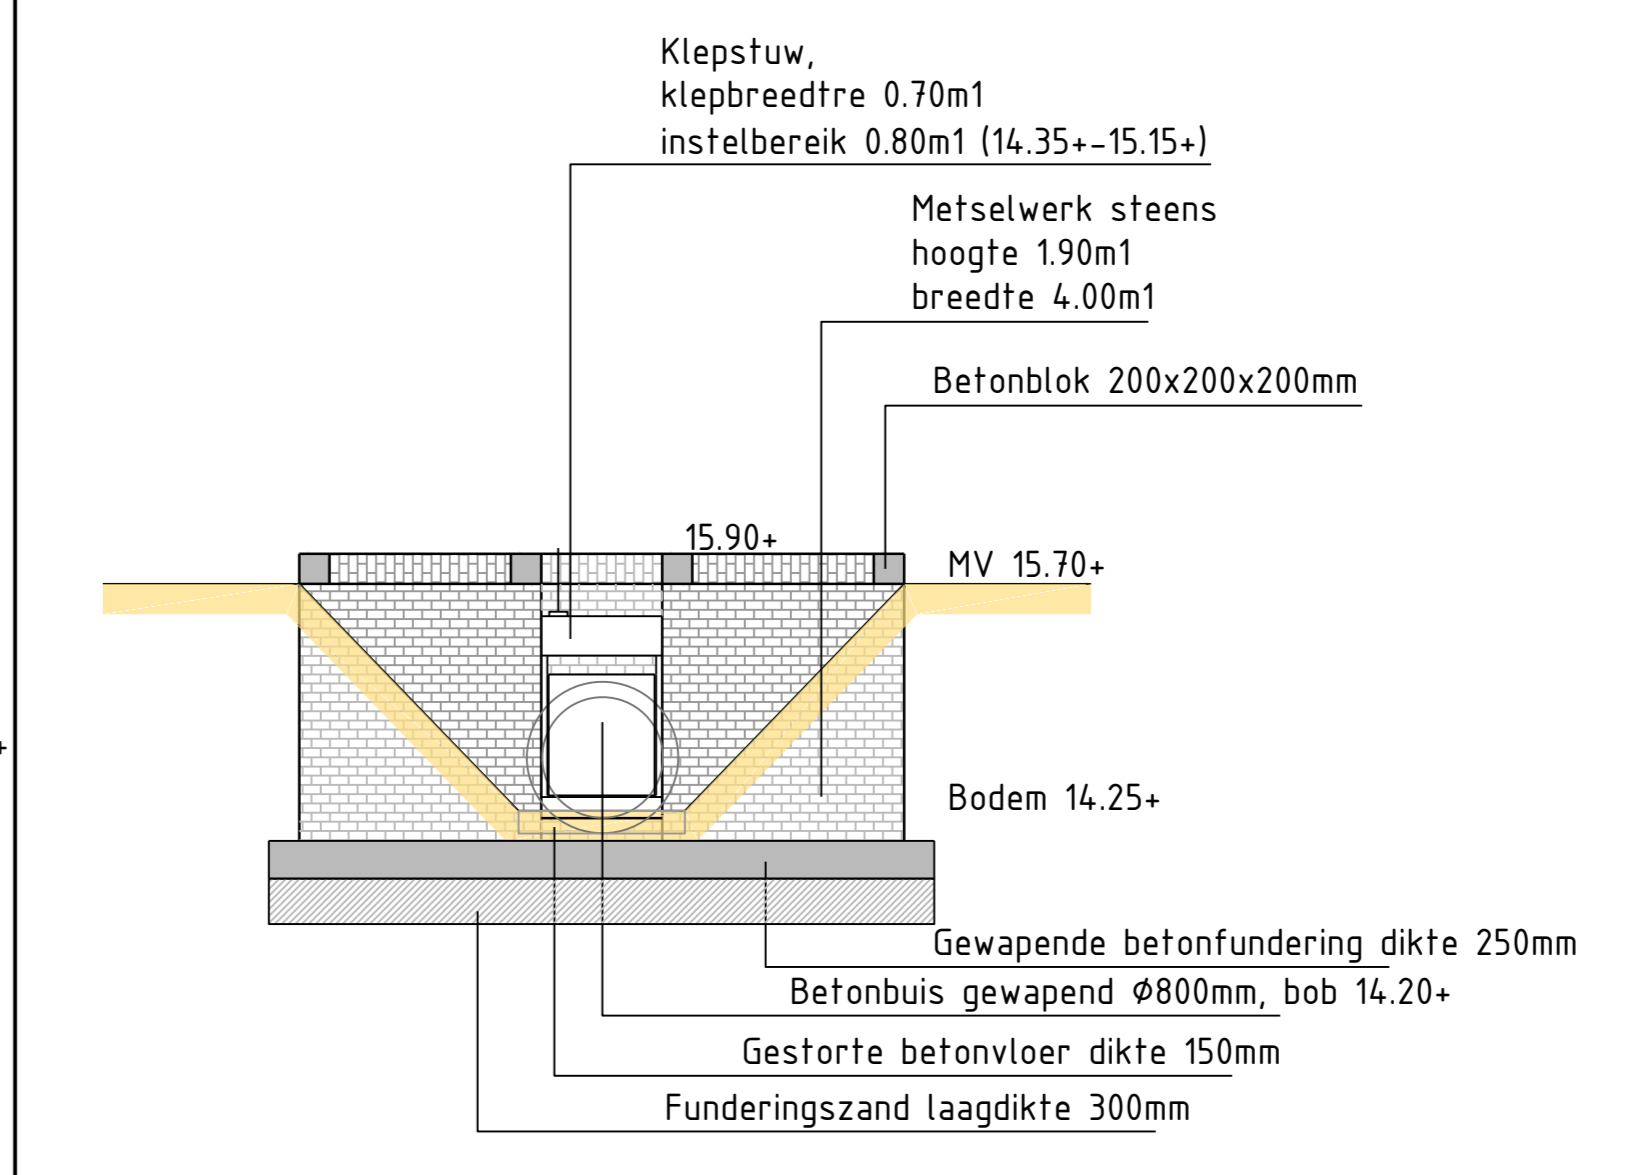

Aanzicht duiker met klepstuw  
Schaal 150

0 06-12-2021  
 Versie Datum  
 PSA BCO BCO  
 Operator Plan Verkeers Plan Verkeers Plan

**Herinrichting Molenbeek van Lottum - Siebersbeek**

DO Dwarsprofielen monding en details

Opdrachtgever: Waterschap Limburg  
 Opdracht: Herinrichting Molenbeek van Lottum - Siebersbeek  
 Projectnummer: WSL039-0001  
 Tekeningnummer: 2021-2735  
 Datum: 06-12-2021  
 Schaal: 1:50

kragten