


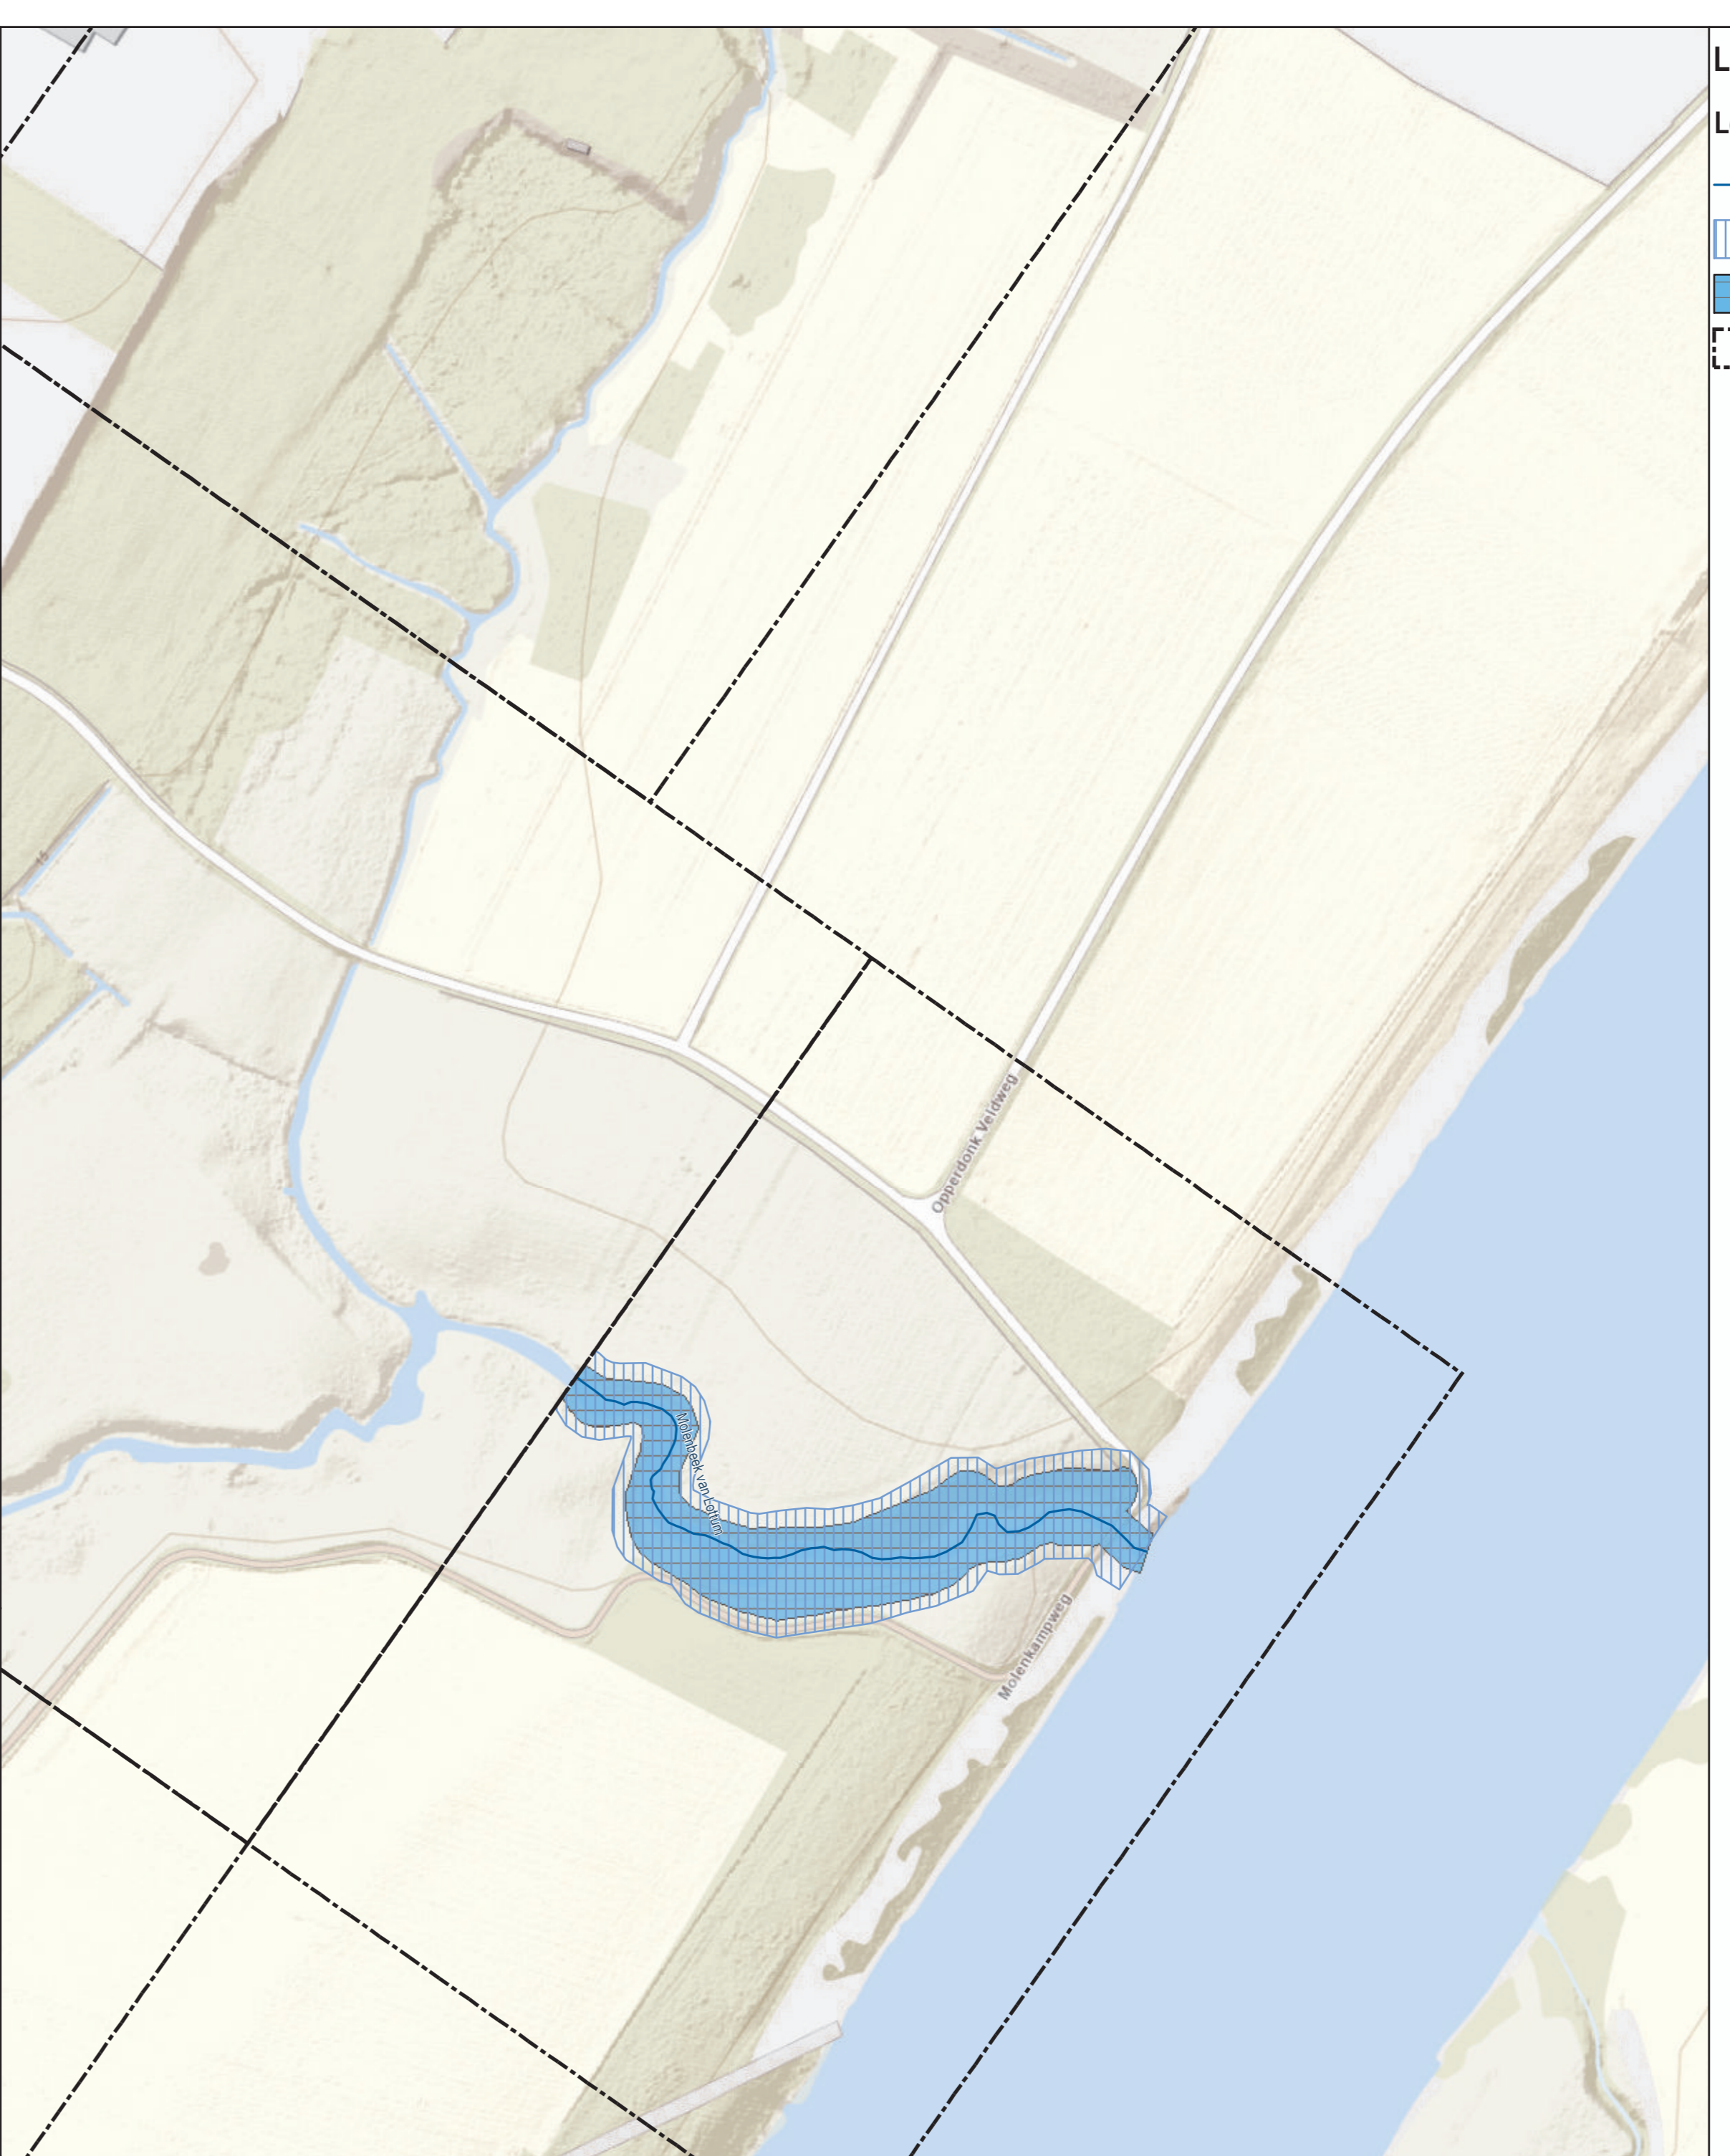




Bestaande legger.



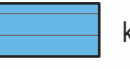

Legenda

-  watergang primair, vastgesteld
-  meanderzone, vastgesteld
-  gebied met leggerwijziging

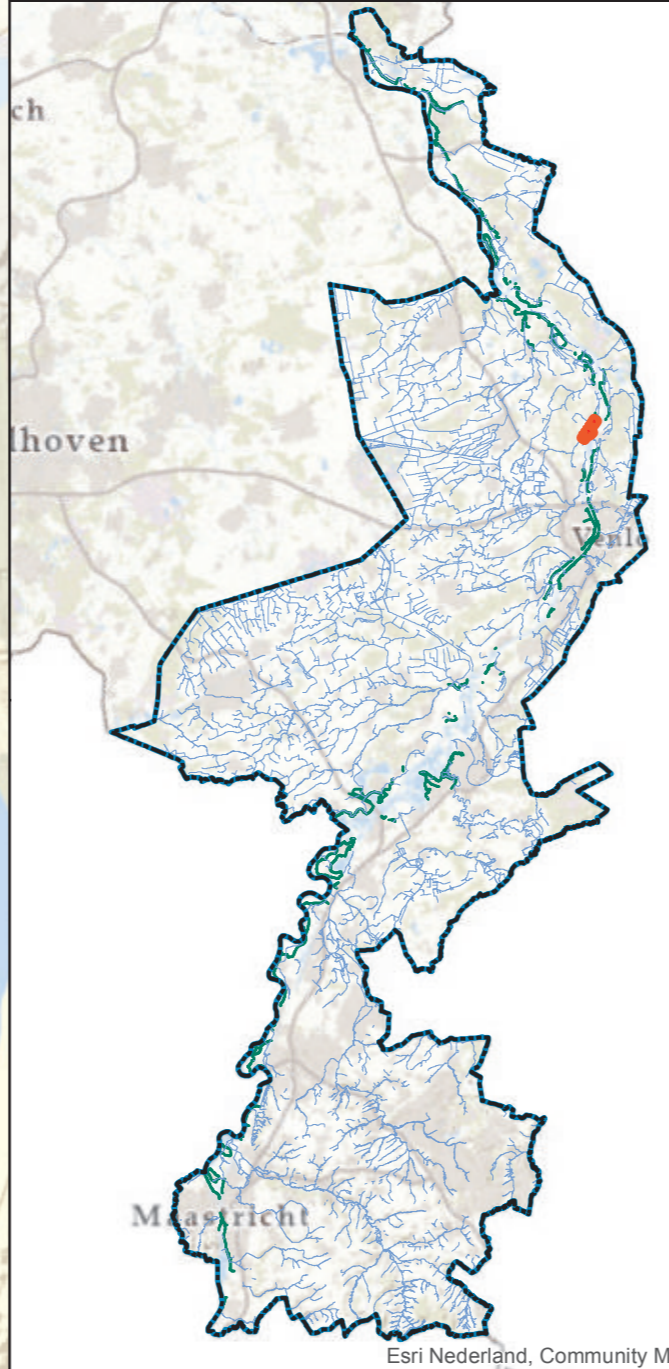


Leggerwijziging.

Legenda

-  watergang primair, vastgesteld
-  meanderzone, vastgesteld
-  kernzone, nieuw
-  gebied met leggerwijziging

Overzichtskaartje (schaal 1:650.000)



Leggerwijziging.

Omschrijving leggerwijziging:
 Herinrichting
 Molenbeek van Lottum
 Datum vaststelling:
 Get.: 24-12-2021 M.V.
 Besluitnr.: 2021-Z37080
 Schaal: 1 : 1500
 Tek.nr.: 2021-Z37080-L
 Blad: 04
 Formaat: A1



**waterschap
limburg**
 met de omgeving, voor de omgeving
 Postbus 2207 Tel.: 068 - 68 90 100
 6240 CC Roermond E: info@waterschaplimburg.nl