




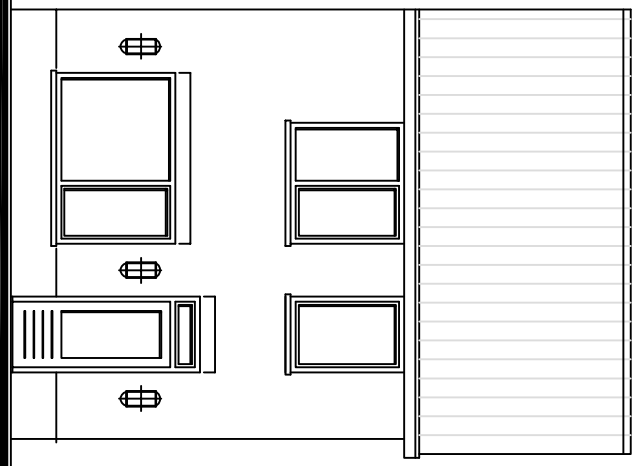


Achtergevel bestand

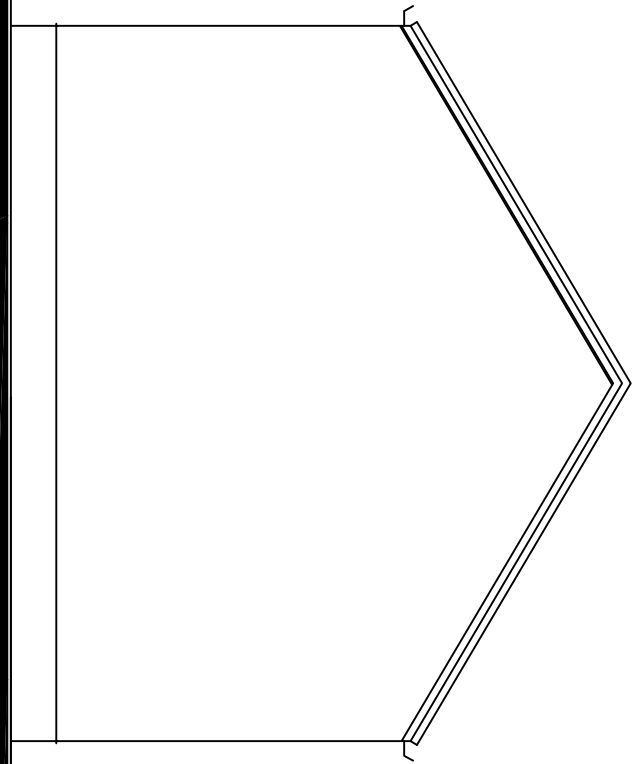

Linker zijgevel bestand

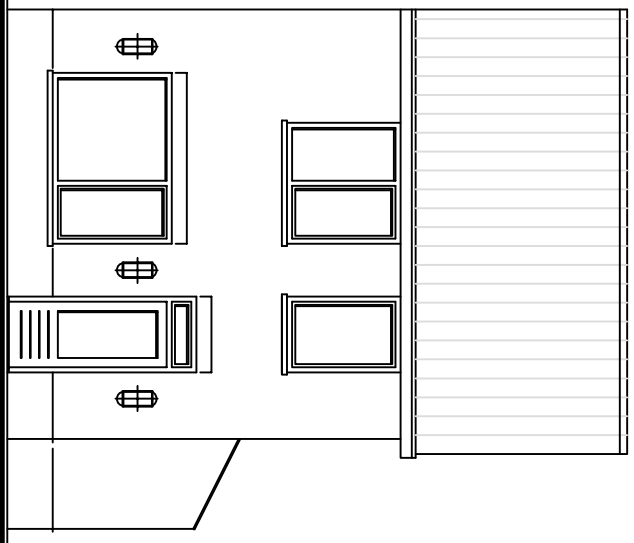

+ 3.101
+ 2480
peil = 0



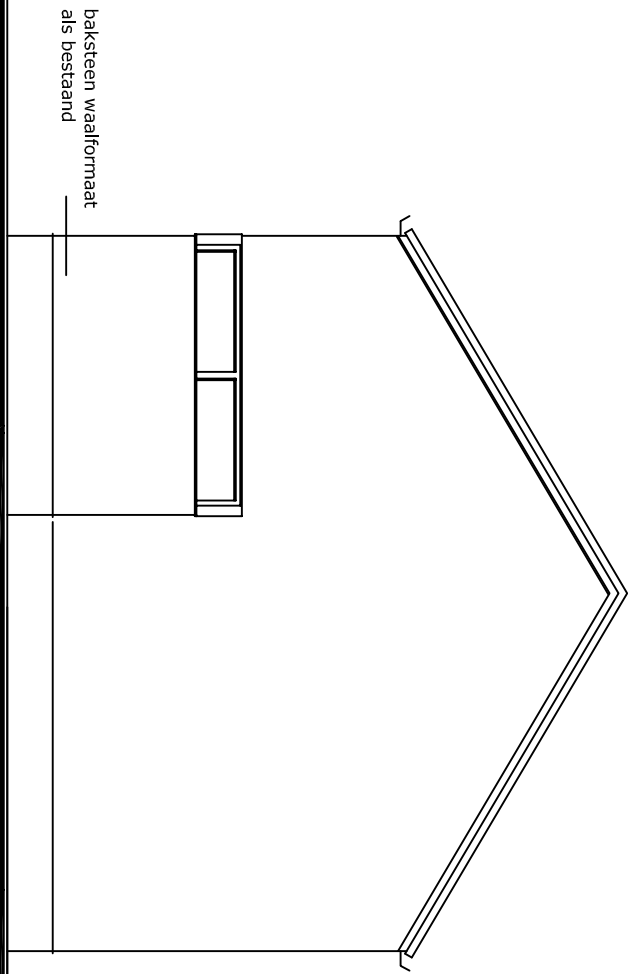


baksteen waalformaat
als bestand

peil = 0

Achtergevel nieuw

Linker zijgevel nieuw

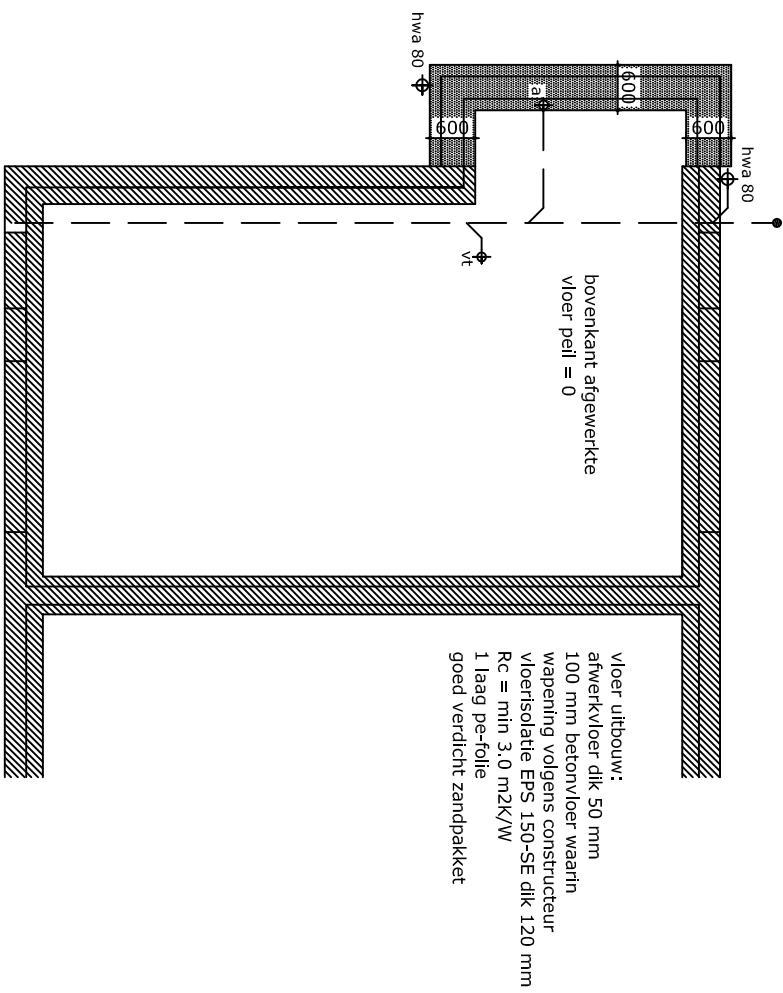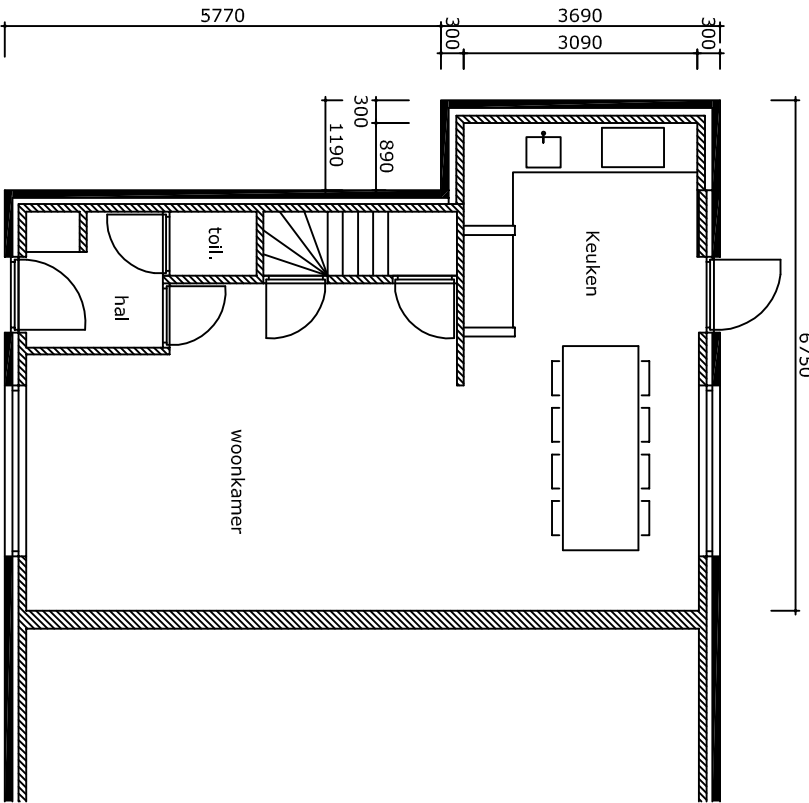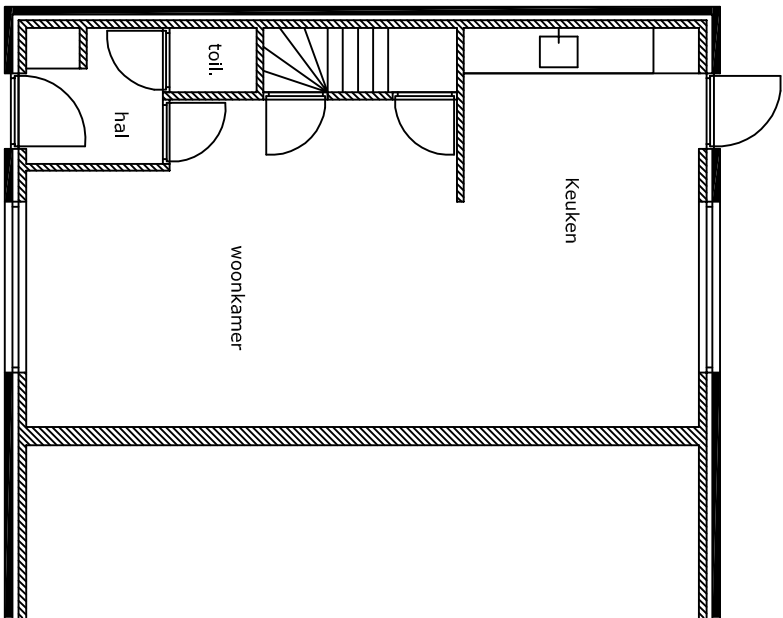


Begane grond bestand

Begane grond nieuw


Fundering / Riolering

wapening van volgens opgave constructeur
diameter en verloop riolering volgens NEN 2215 en NTR 2216
aanwijzing op schakelplan afwijking en riolering

lichtstraat/stalenbalk

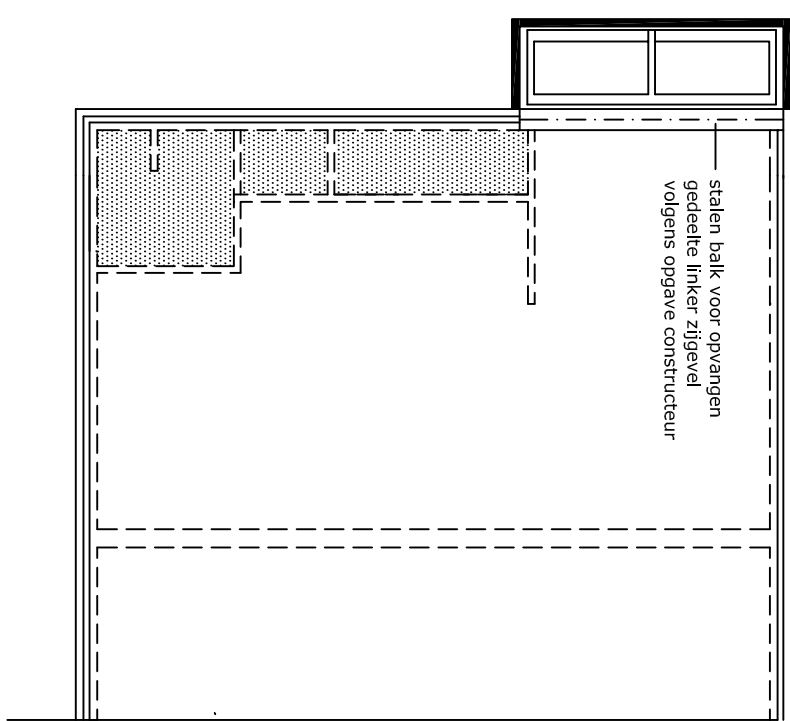

lichtstraat kozijn verwerkt in een profiel
van zink,
aanwijzing op schakelplan
2,2 W/m² K

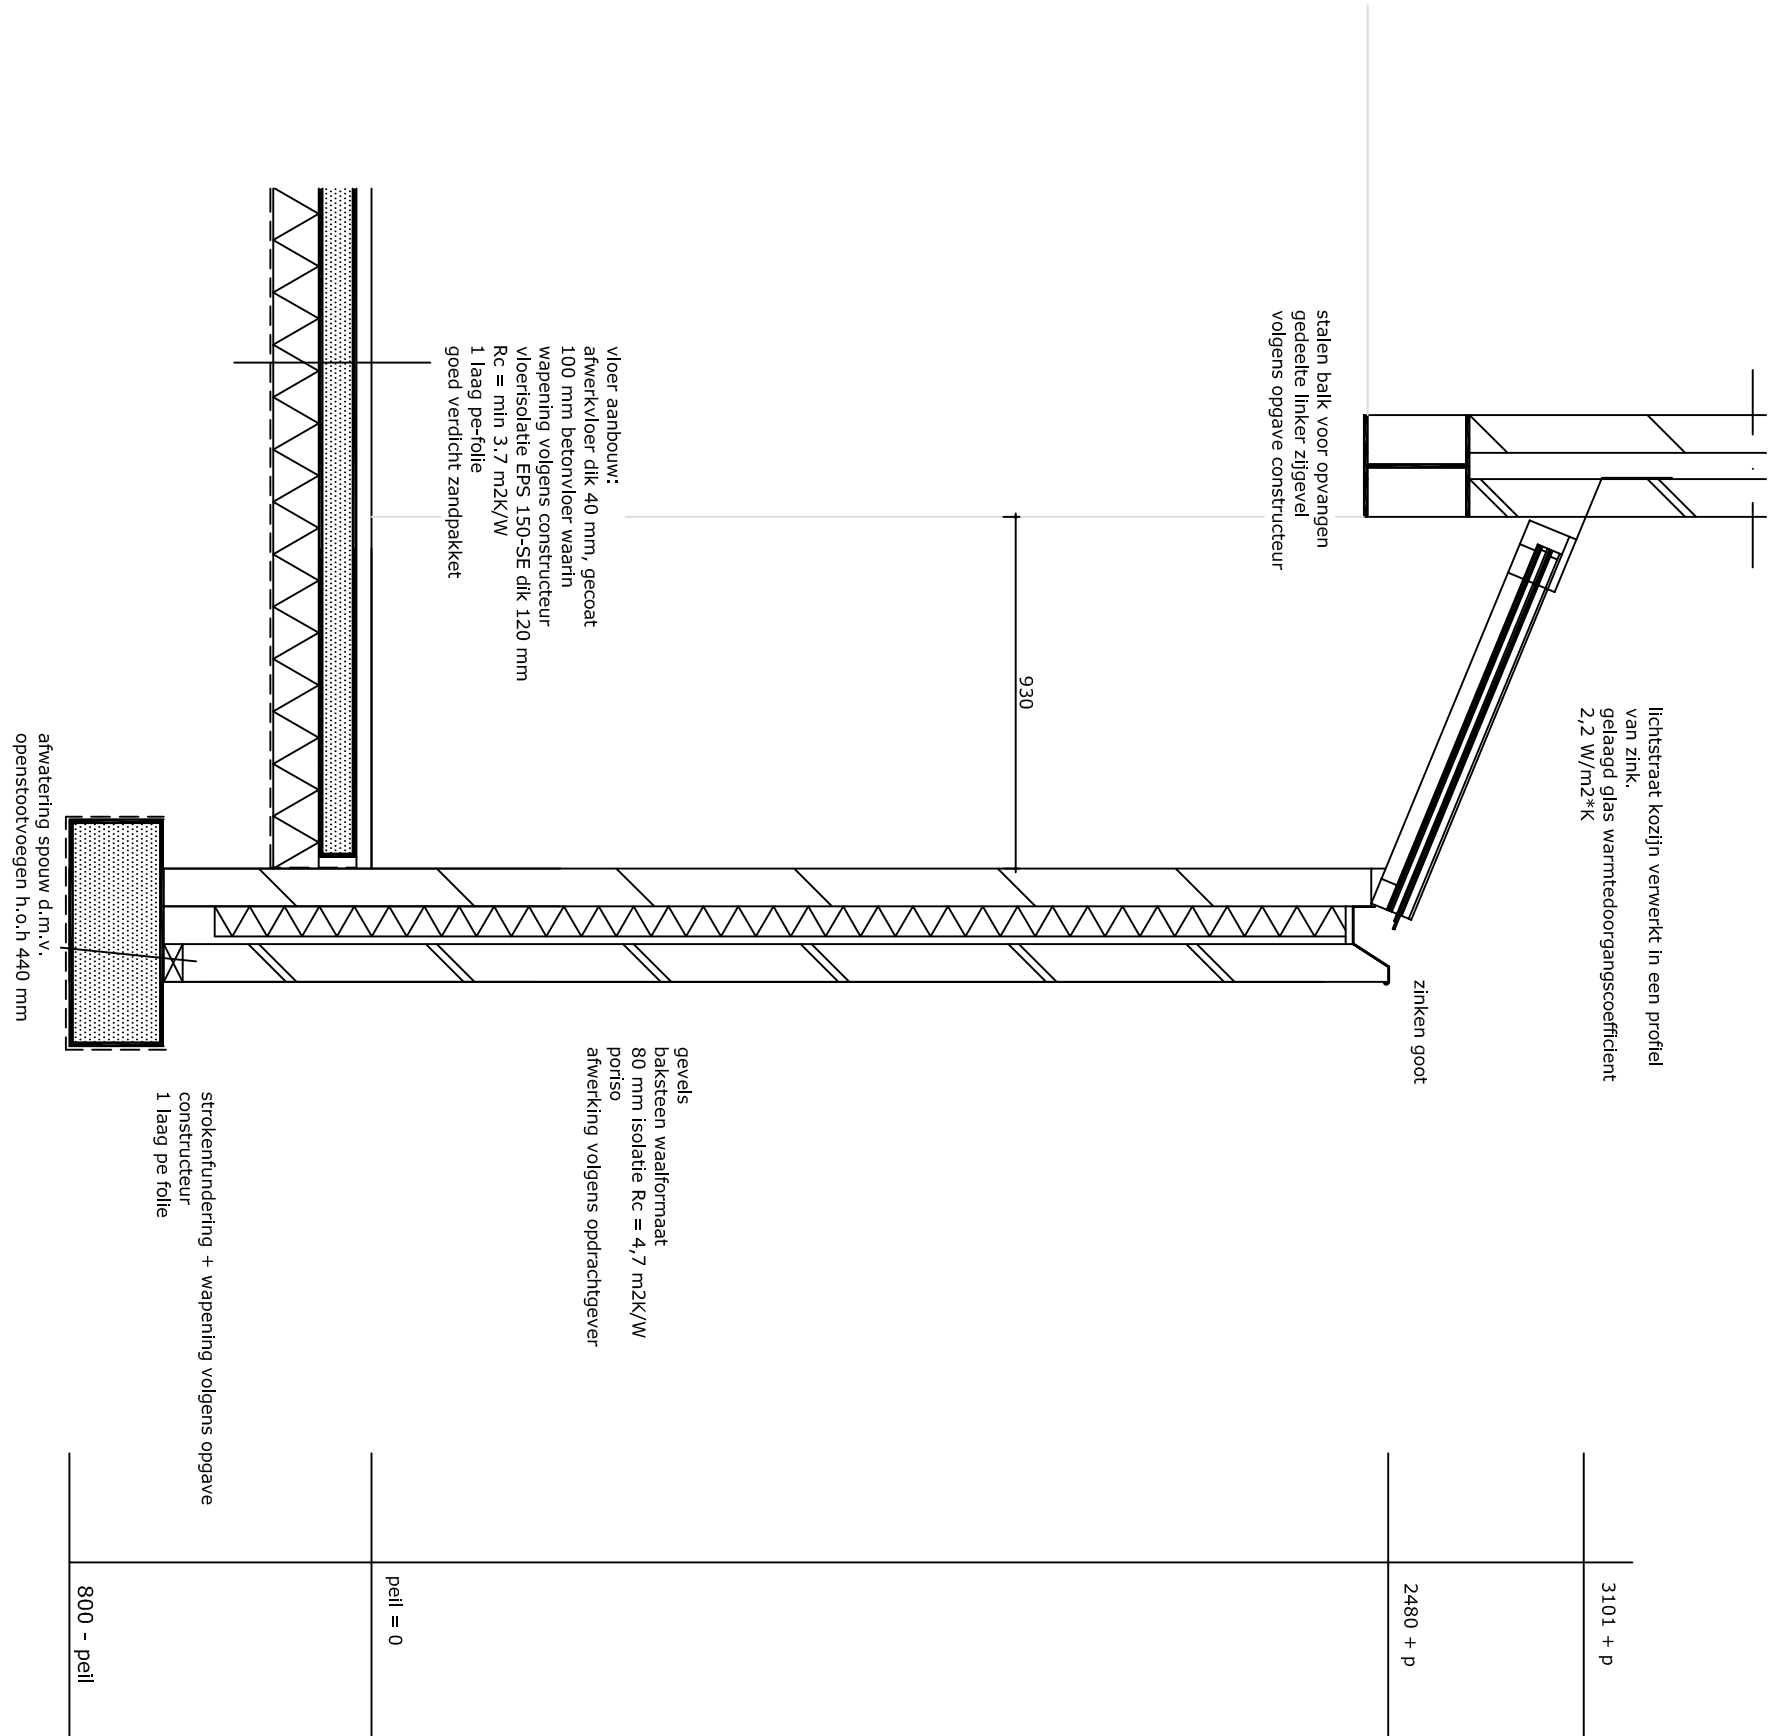

lichtstraat kozijn verwerkt in een profiel
van zink,
aanwijzing op schakelplan
2,2 W/m² K

stalen balk voor opslaan
gedeelte linker zijgevel
volgens opgave constructeur



zinken goot

gevel
baksteen waalformaat
80 mm isolatie Kc = 4,7 m²/K/W
afwerking volgens opdrachtgever

vloer aanbouw:
afwerkvloer dik 40 mm, gecoat
100 mm betonvloer waarin
verankering van vloerconstructie
vloerisolatie EPS 150-SE dik 120 mm
Kc = min 3,7 m²/K/W
goed verlicht aandeekket

strookfundering + wapening volgens opgave
constructeur
1 laag per tole

afwerking spouw d.m.v.
opsmoortoverggen h.o.h 440 mm

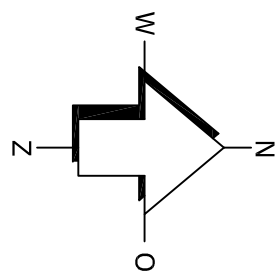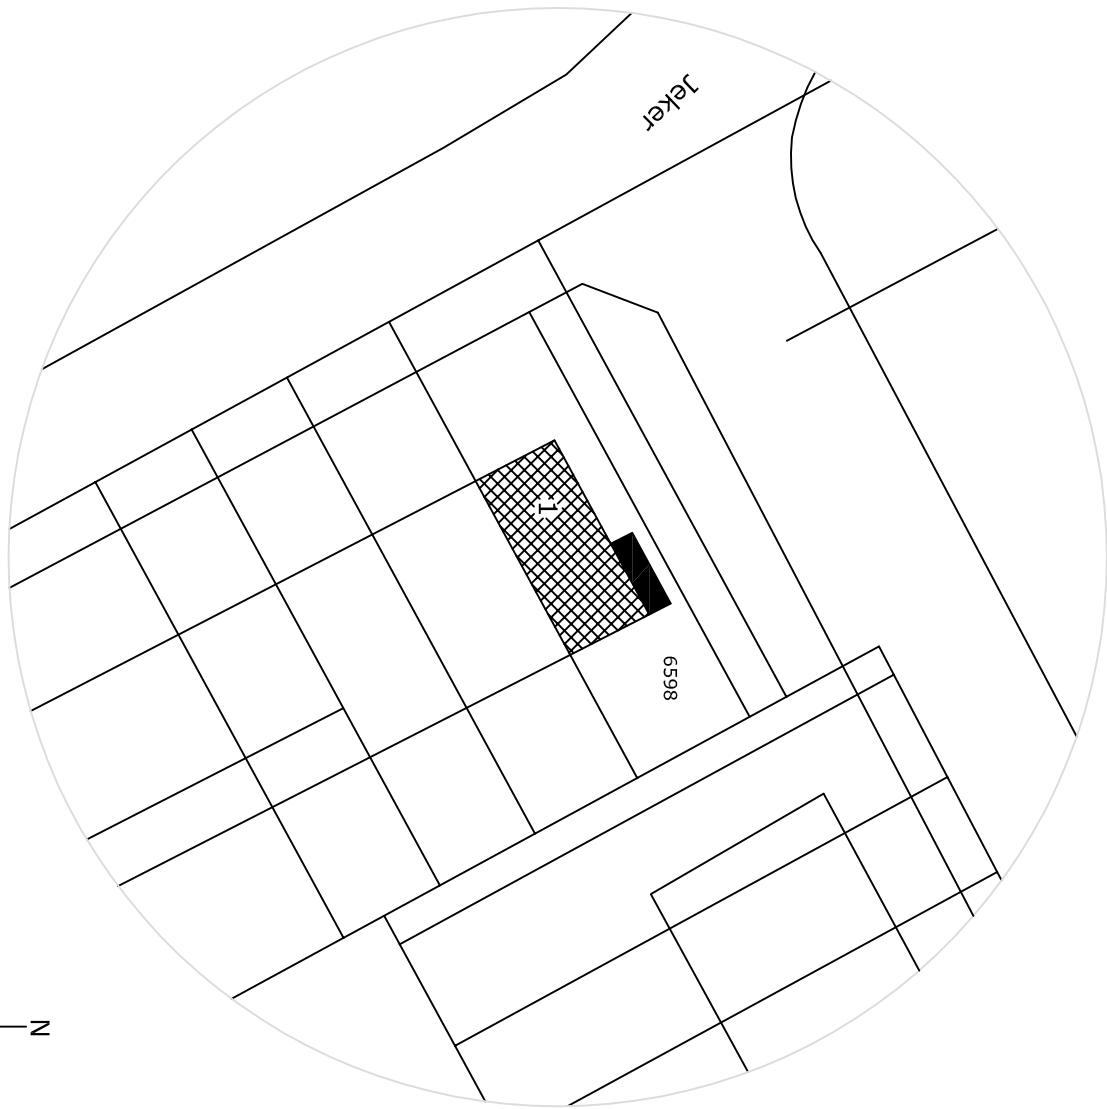

Het vergroten van een
woonhuis

Joker 1 te Deurne

Joker 1 - 5751 TT - Deurne

Datum
Tekeningsnr.

21-01-2022
1

Formaat
Schaal

1:100