

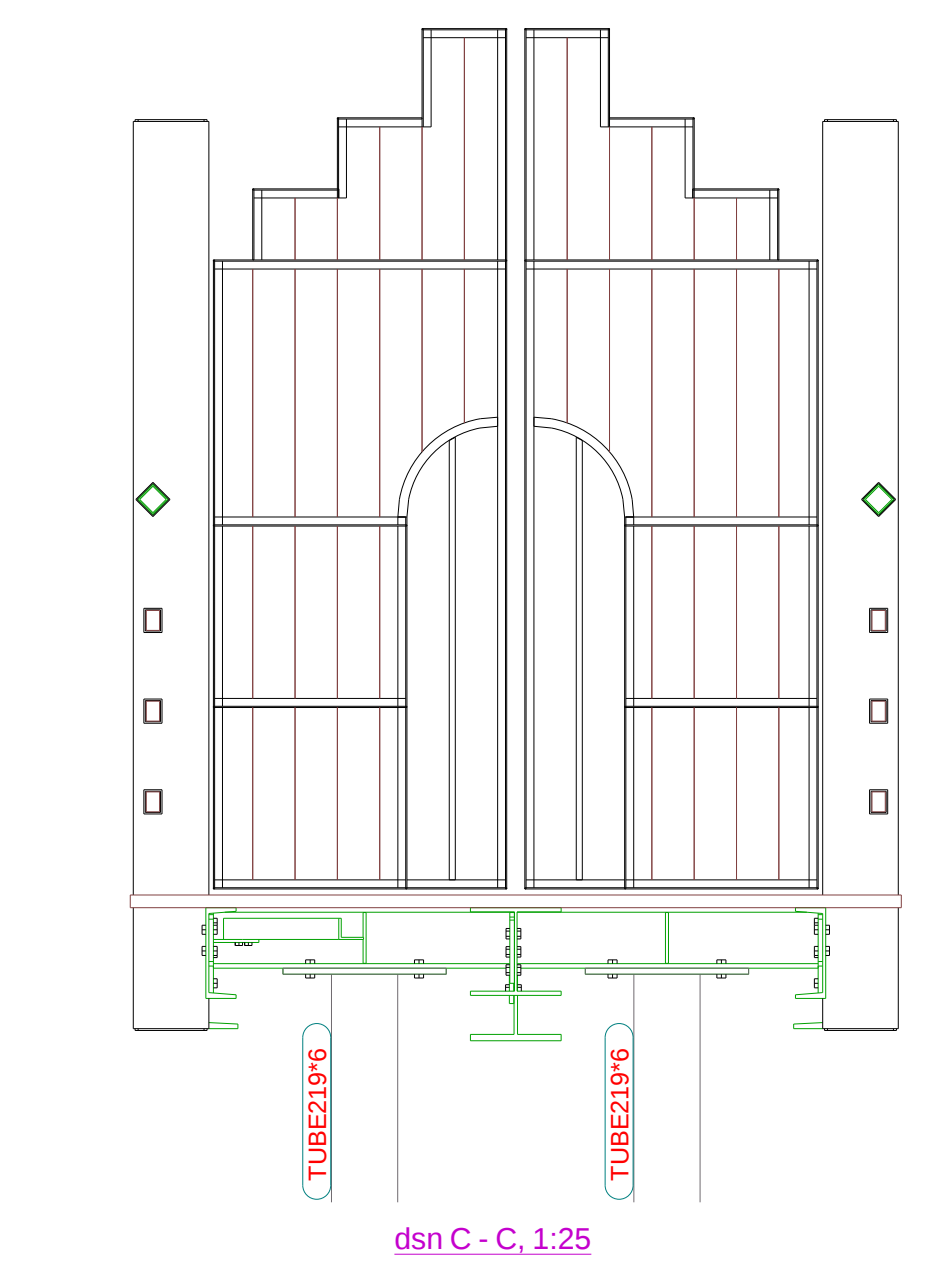
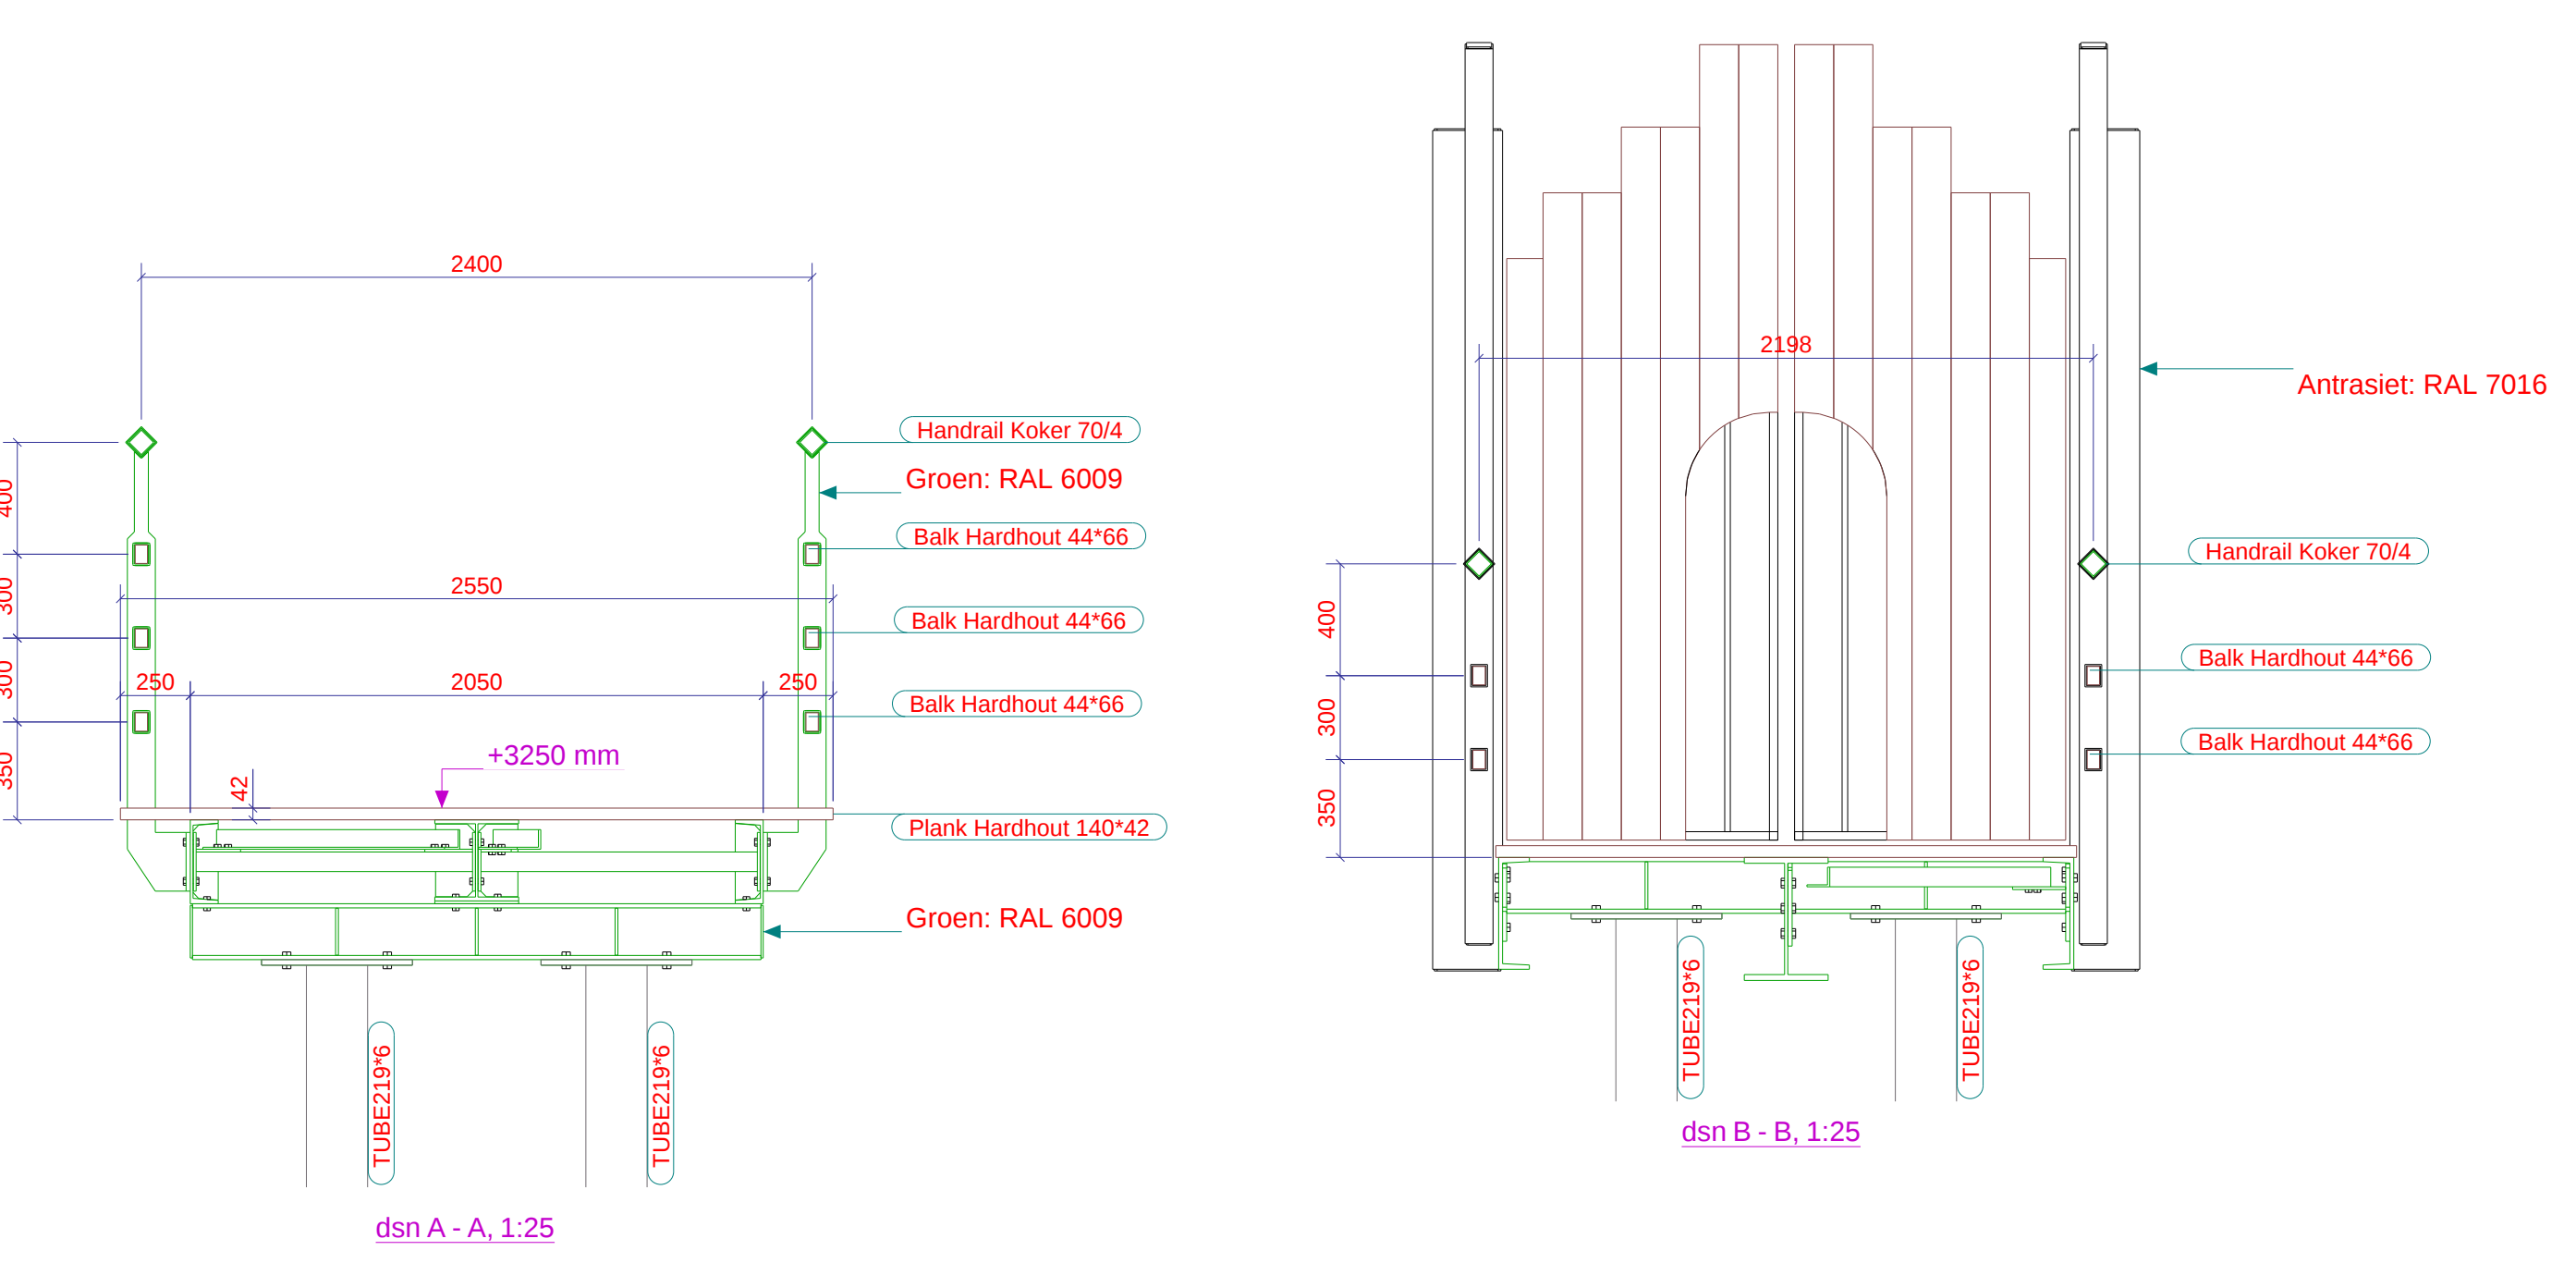


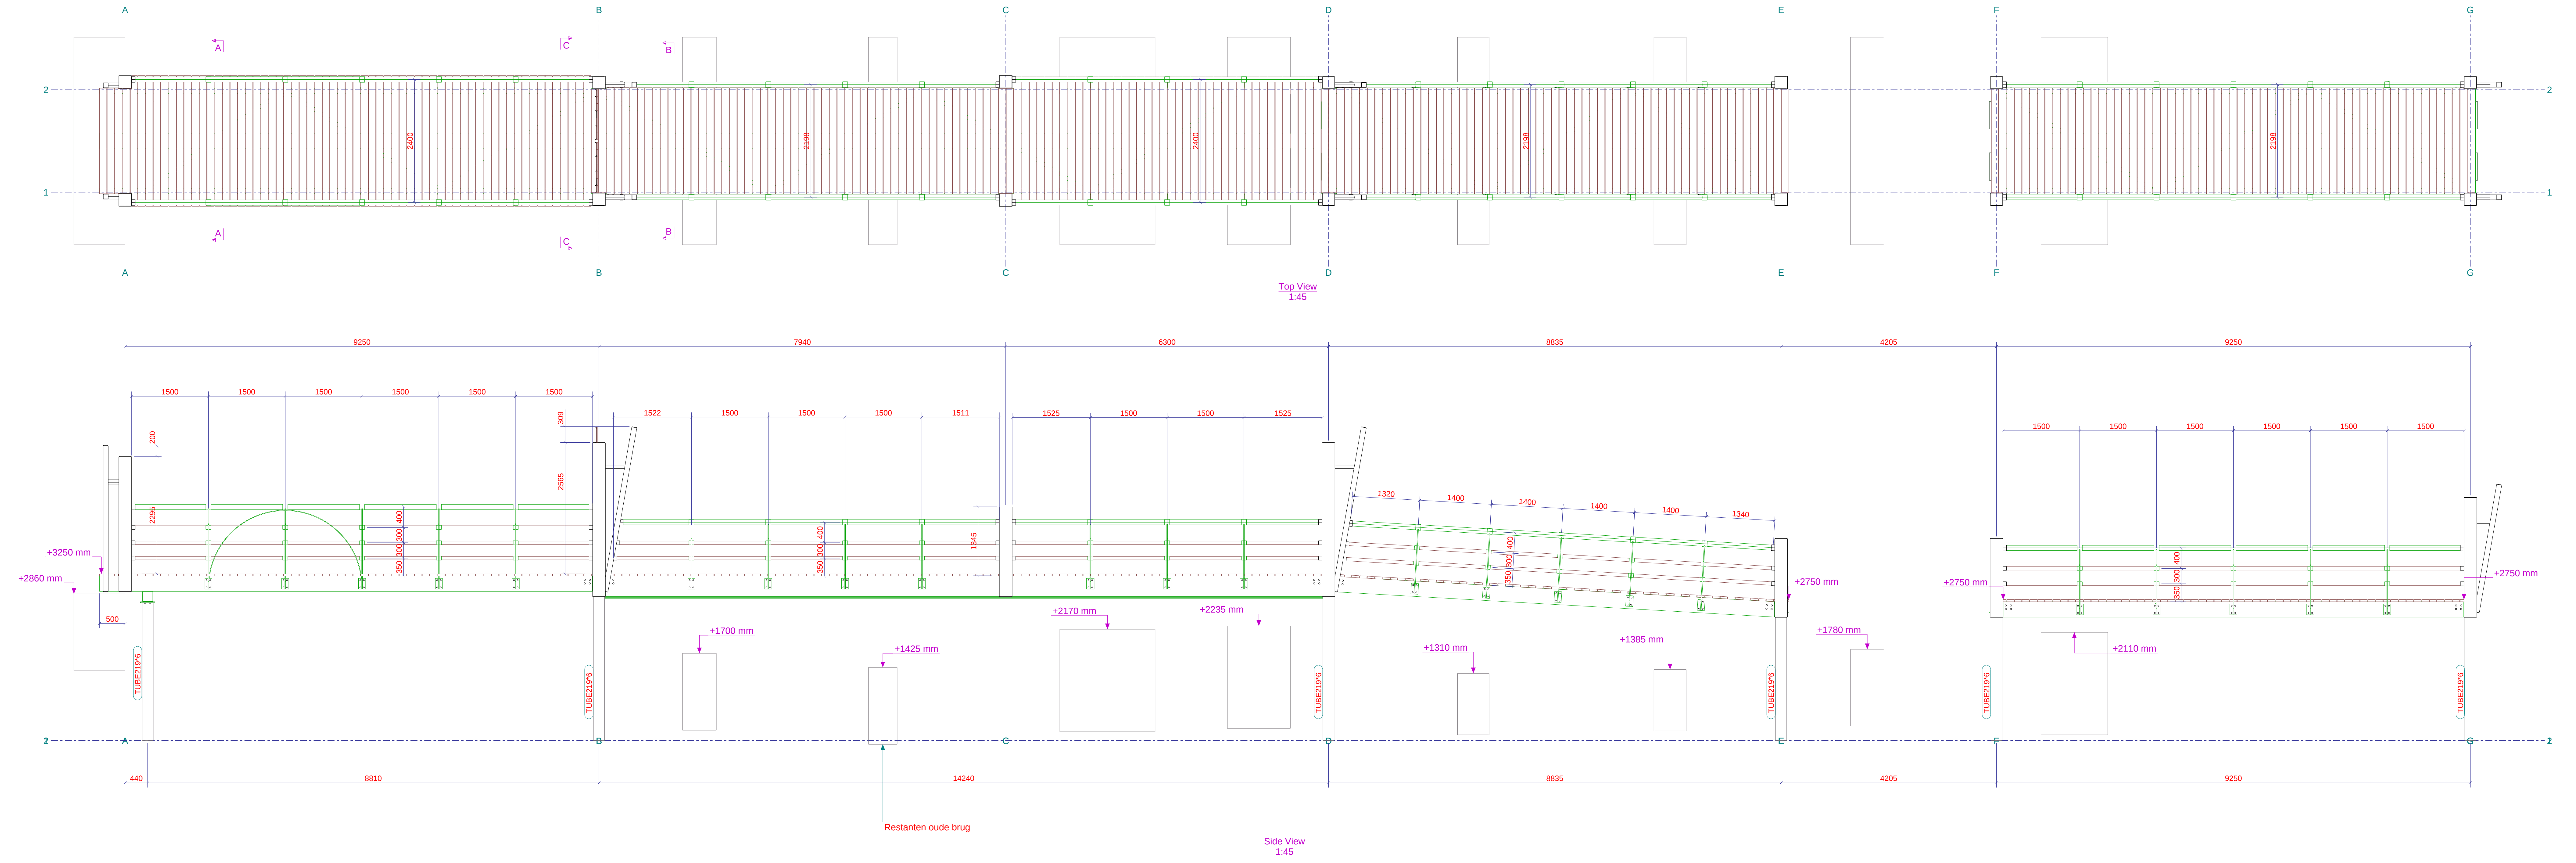

Kleuren
Groen: RAL 6009
Zwart: RAL 7016

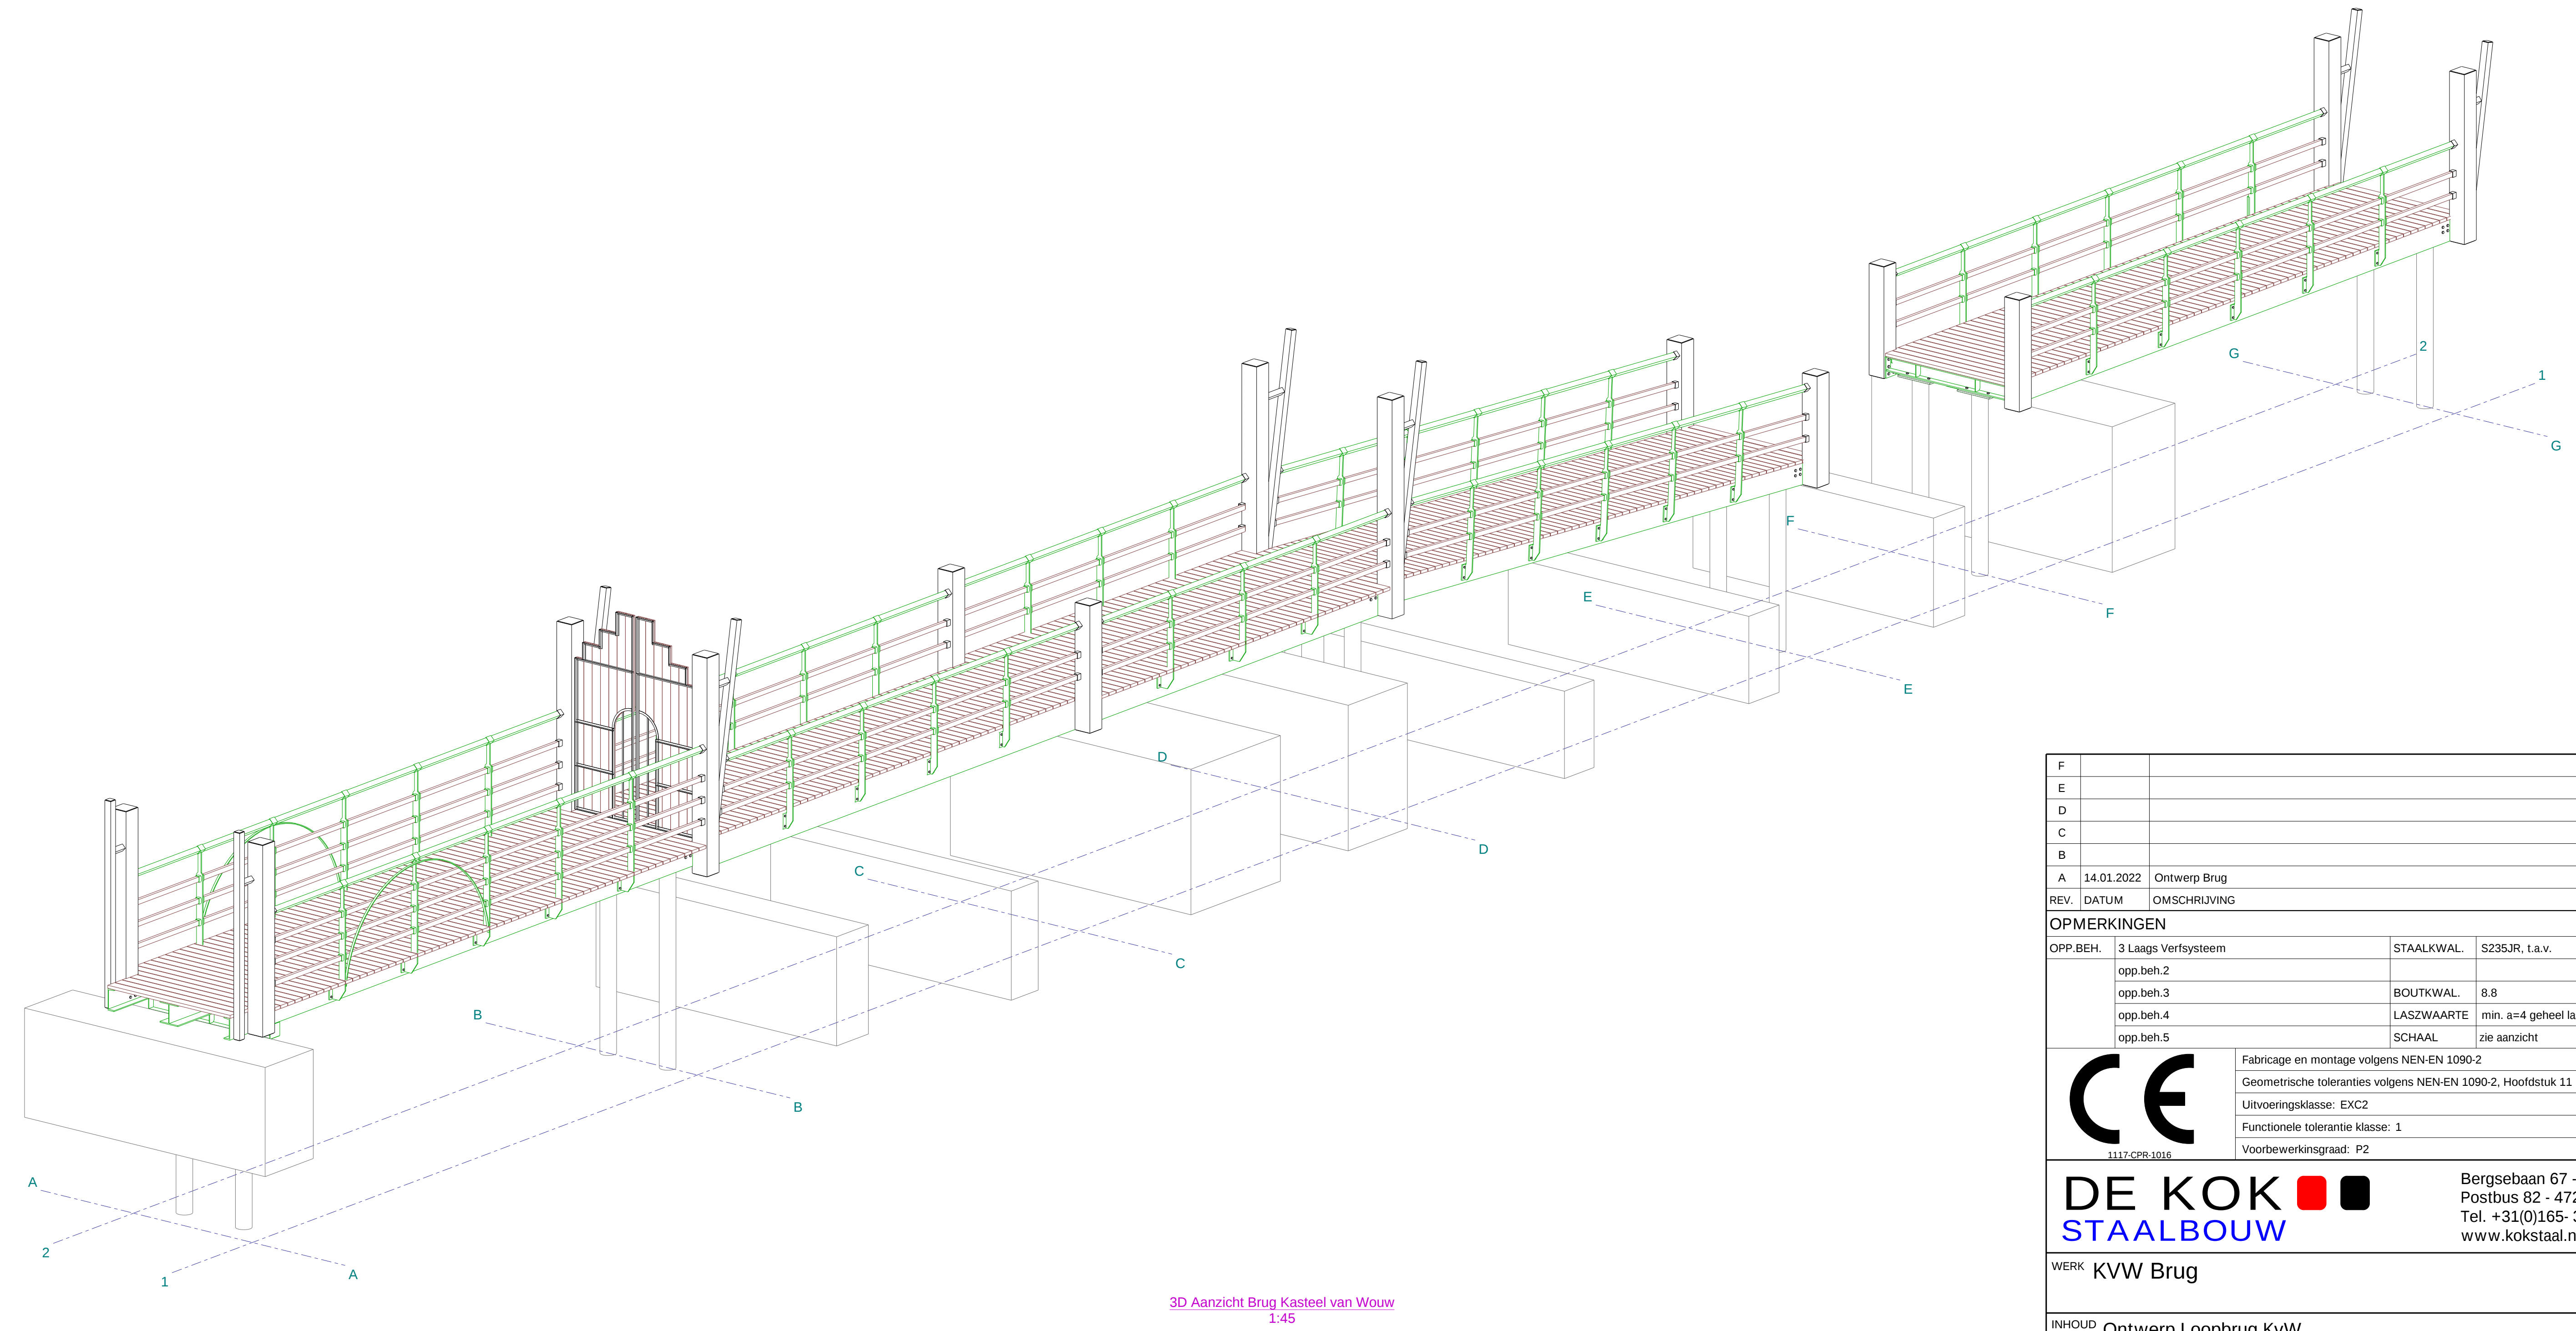

F					
E					
D					
C					
B					
A	14.01.2022	Ontwerp Brug			KdH KH
REV.	DATUM	OMSCHRIJVING			TEK. GEZ.
OPMERKINGEN					
OPP.BEH.	3 Laags Verfsysteem		STAALKWAL.	S235JR, 1.4.v.	
	opp.beh.2				
	opp.beh.3		BOUWKWAL.	6.8	
	opp.beh.4		LASZWAARTE	min. a=4 geheel lassen	
	opp.beh.5		SCHAAL	zie aanzicht	
		Fabricage en montage volgens NEN-EN 1090-2			
		Geometrische toleranties volgens NEN-EN 1090-2, Hoofdstuk 11			
		Uitvoeringsklasse: EXC2			
		Functionele tolerantie klasse: 1			
		Voorbewerkingsgraad: P2			
1117.CPB.1016					
			Bergsebaan 67 - Heerle Postbus 82 - 4724 ZH Wouw Tel. +31(0)165- 30 37 56 www.kokstaal.nl		
WERK KVV Brug					
INHOUD Ontwerp Loopbrug KVV Status Productie					
KLANT	SKVV		TEKENAAR		KdH
ARCHITECT	Architect		GEZIEN		NJB
ADVIESBURO	Adviesburo		DATUM		
ORDER NO.	21340	TEK. No.	OV-1	REVISIE	A AO