



203.1 SITUATIE N999 KM. 7.75 - 8.25
SCHAAL 1 : 500

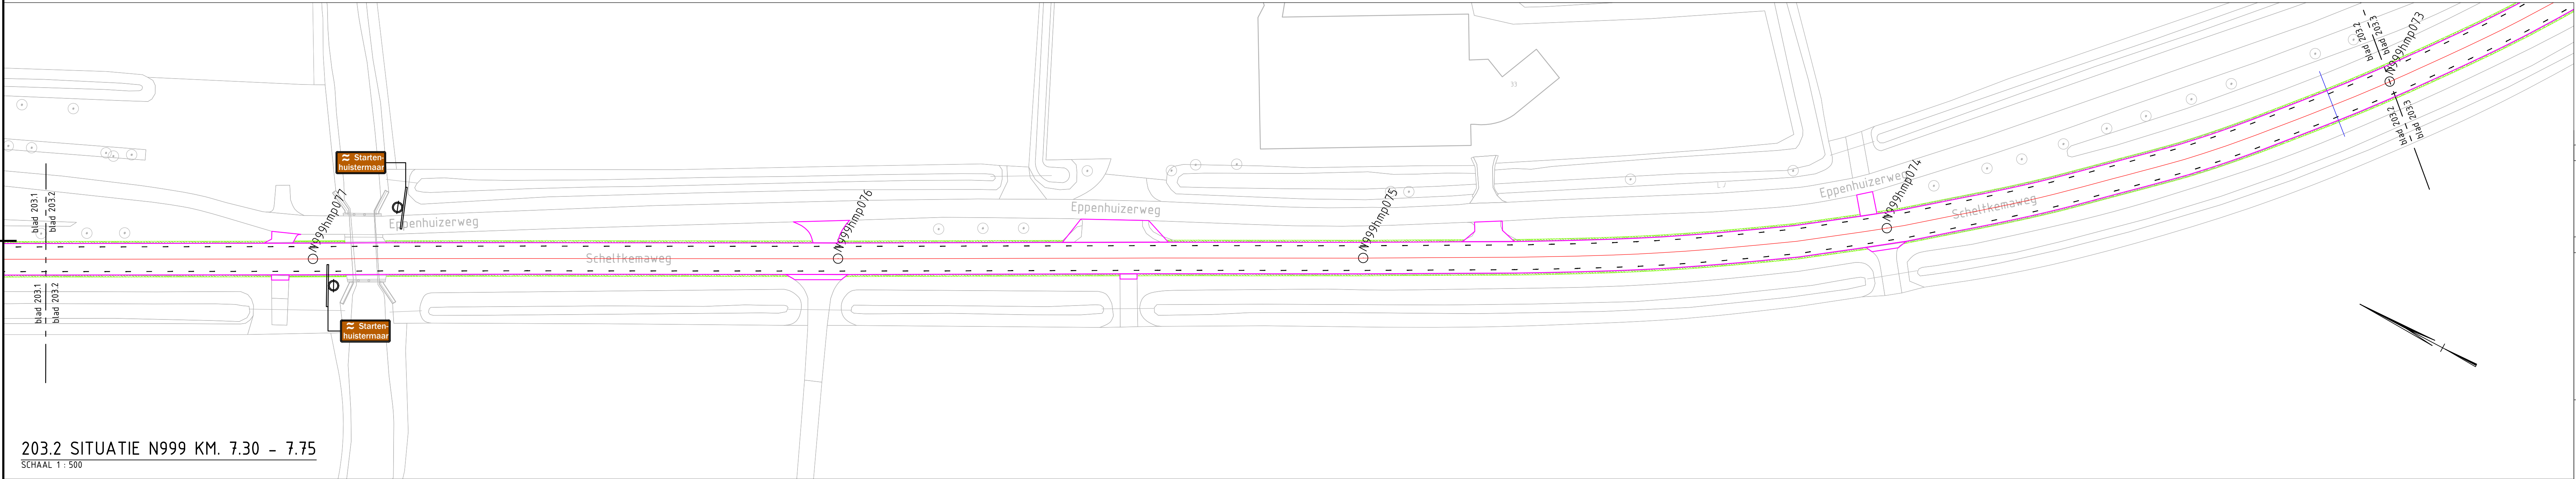

203.2 SITUATIE N999 KM. 7.30 - 7.75
SCHAAL 1 : 500

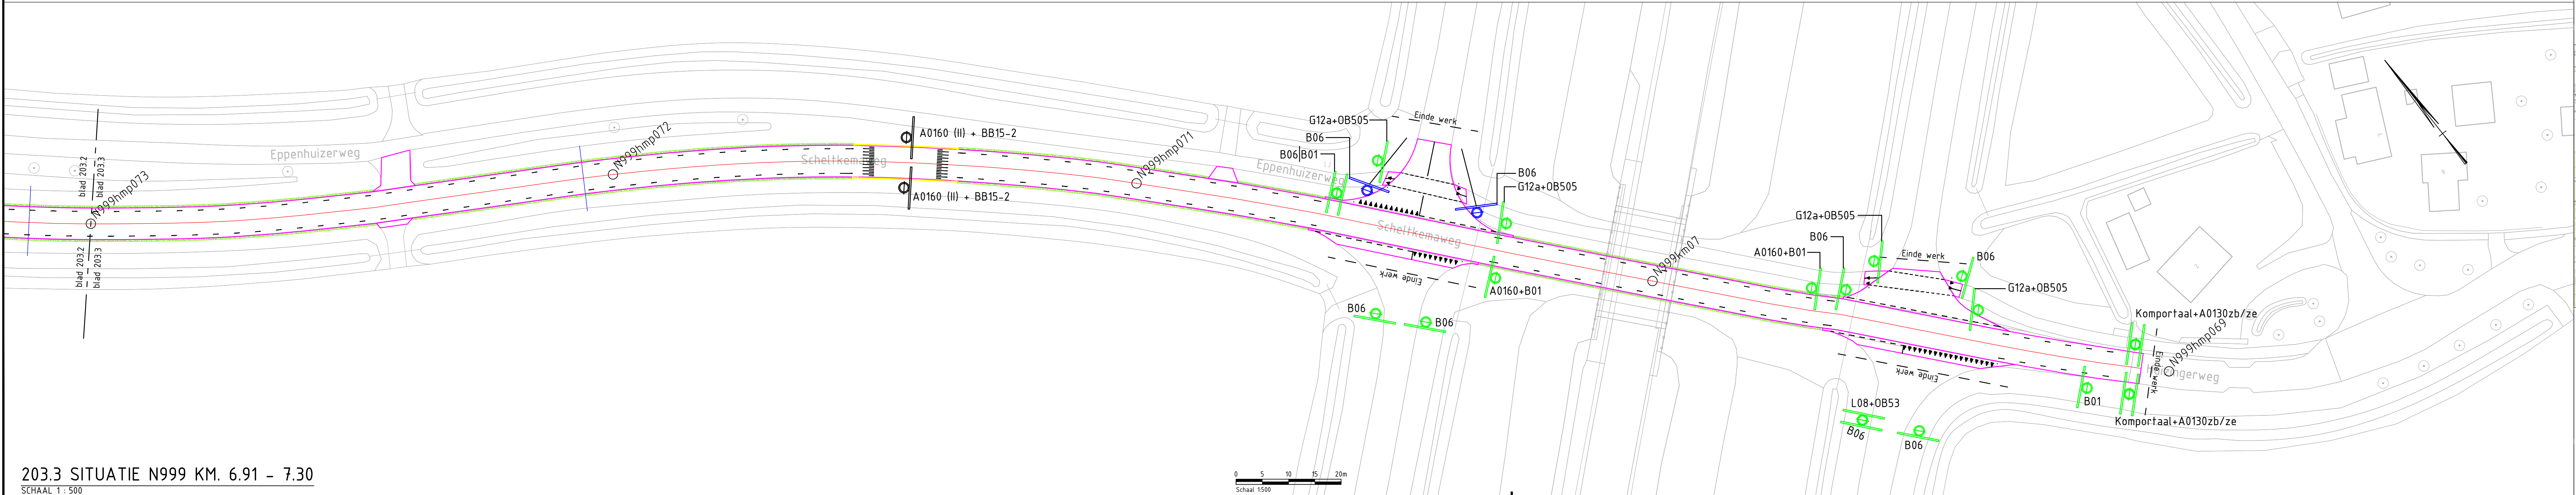

203.3 SITUATIE N999 KM. 6.91 - 7.30
SCHAAL 1 : 500

Verklaring	
Symbool	Omschrijving
	Bebording nieuw
	Bebording handhaven
	Bebording verplaatsen
	Bebording vervallen
Geometrie	Omschrijving
	As weg
	RWS trottoirband 110/220 mm
	Kantverharding
	Markeringen
	Grasbeplooiing
	Berm t.p.v. te vervallen verharding
	Insteek/bodem watergang
	Duiker

Maten in meters, tenzij anders vermeld; materiaalmaten in mm, tenzij anders vermeld
Peilmaten in meters t.o.v. N.A.P., tenzij anders vermeld
Hoeken aangegeven in graden; coördinaten volgens RD-stelsel (RDNew, EPSG:28992)
Gegevens verkregen uit opmeten vanaf tekening zijn niet maatgevend

Copyright:
- BGT Achtergrondkaart: © Kadaster, beschikbaar gesteld via de CC-BY-4.0 licentie
- TOPNL en TOPRaster kaart materiaal: © Kadaster, beschikbaar gesteld via de CC-BY-4.0 licentie
- Kadastrele Kaart: © Kadaster, beschikbaar gesteld via de CC-BY-4.0 licentie
- AHN2/3: © Rijkswaterstaat, beschikbaar gesteld via de CC 0 1.0 licentie

SITUATIE
SCHAAL 1 : 50000

project	Groot onderhoud N999 Garsthuizen - Uithuizen	getekend	M.J. Spoormans
onderdeel	Groot Onderhoud en Reconstructie naar ETW	gecontroleerd	C.O. Folkerts
tekening	Situatietekening	formaat	A10
tekening	N999 Garsthuizen - Uithuizen, km. 6.91 - 8.25	projectnummer	100532
tekening		bestelnummer	2021-04
tekening		documentnummer	n.v.t.
tekening		documentstatus	DEFINITIEF
tekening		opdrachtgever	Provincie Groningen
tekening		opdrachtgever	St. Jansstraat 4
tekening		opdrachtgever	9711 JN Groningen
tekening		opdrachtgever	050 - 316 4911
tekening		blad in bladen	10-01-2022
tekening		blad in bladen	6 in x
tekening		blad in bladen	wijziging
tekening		blad in bladen	DO-202104-203