



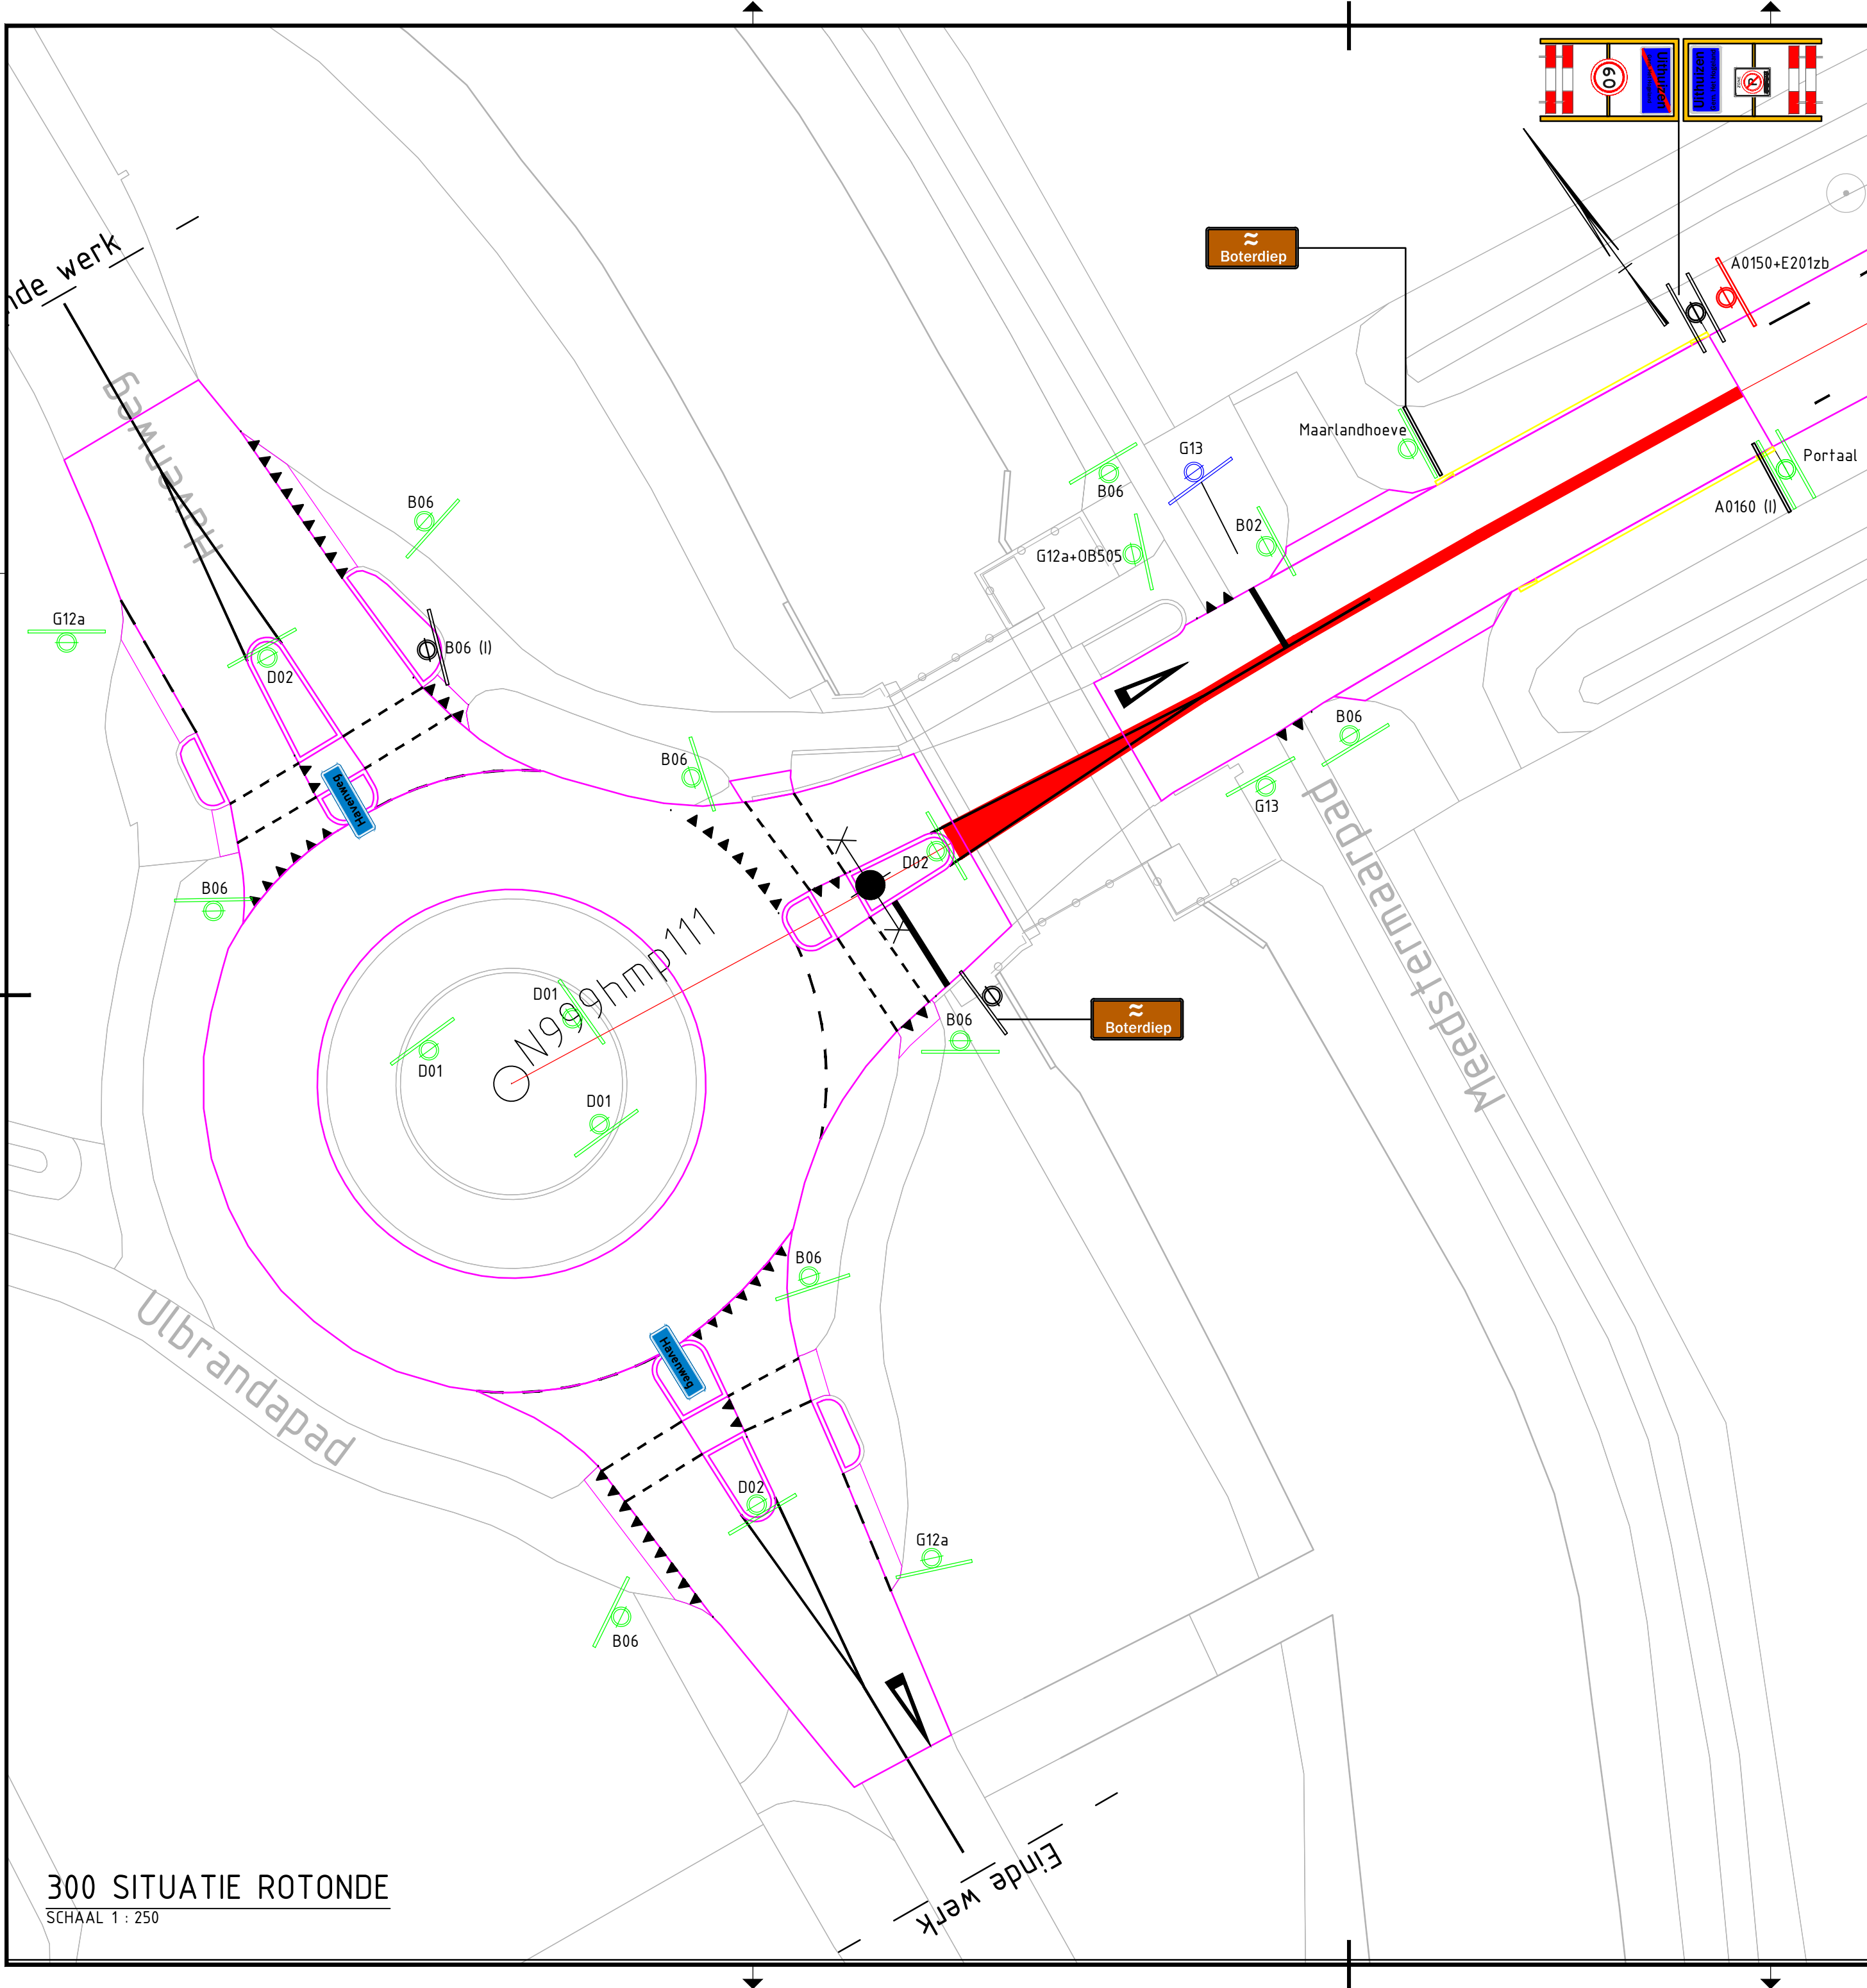

Verklaring	
Symbool	Omschrijving
	Bebording nieuw
	Bebording handhaven
	Bebording verplaatsen
	Bebording vervallen
Geometrie	
	As weg
	RWS trottoirband 110/220 mm
	Kantverharding
	Markeringen
	Ascoating


Maten in meters, tenzij anders vermeld; materiaalmaten in mm, tenzij anders vermeld
Peilmaten in meters t.o.v. N.A.P., tenzij anders vermeld
Hoeken aangegeven in graden; coördinaten volgens RD-stelsel (RDNew, EPSG:28992)
Gegevens verkregen uit opmeten vanaf tekening zijn niet maatgevend

Copyright:
- BGT Achtergrondkaart: © Kadaster, beschikbaar gesteld via de CC-BY-4.0 licentie
- TOPNL en TOPraster kaart materiaal: © Kadaster, beschikbaar gesteld via de CC-BY-4.0 licentie
- Kadastrale Kaart: © Kadaster, beschikbaar gesteld via de CC-BY-4.0 licentie
- AHN2/3: © Rijkswaterstaat, beschikbaar gesteld via de CC0 1.0 licentie

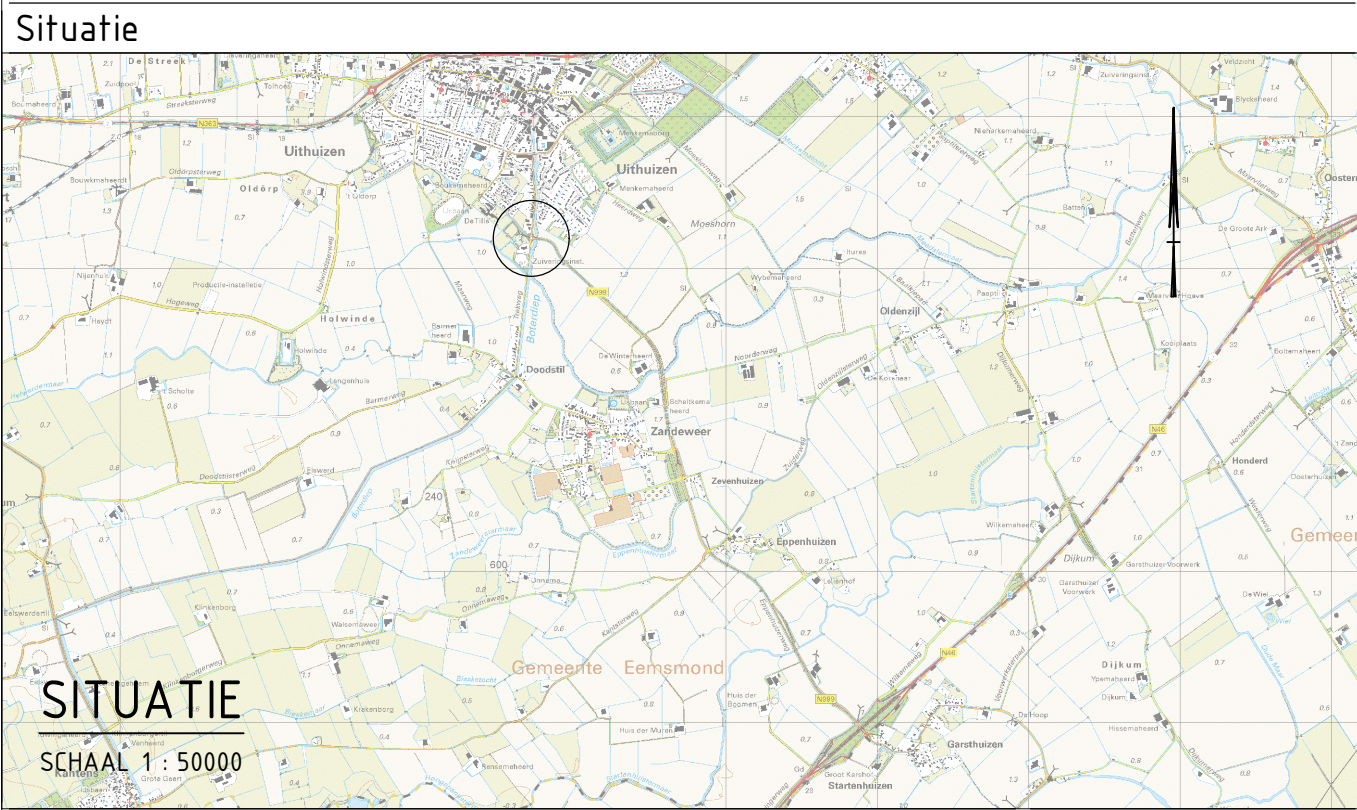

project	Groot onderhoud N999 Garsthuizen - Uithuizen		getekend	M.J. Spoormans	
onderdeel	Groot Onderhoud en Reconstructie naar ETW		gecontroleerd	C.O. Folkerts	
tekeningomschrijving	Situatietekening Reconstructie Noorderweg		formaat	A2	schaal 1:250
situering	N999 Garsthuizen-Uithuizen, km. 11.10, Ronde		projectnummer	100532	besteknummer 2021-04
			objectnummer	n.v.t.	documenttype tekening
			documentstatus	DEFINITIEF	
			uitgavedatum	10-01-20220	blad in bladen 7 in x
			tekeningnummer	DO-202104-300	

300 SITUATIE ROTONDE
SCHAAL 1 : 250

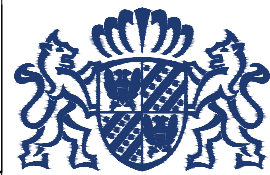

provincie
groningen

opdrachtgever
Provincie Groningen
St. Jansstraat 4
9711 JN Groningen
050 - 316 4911