


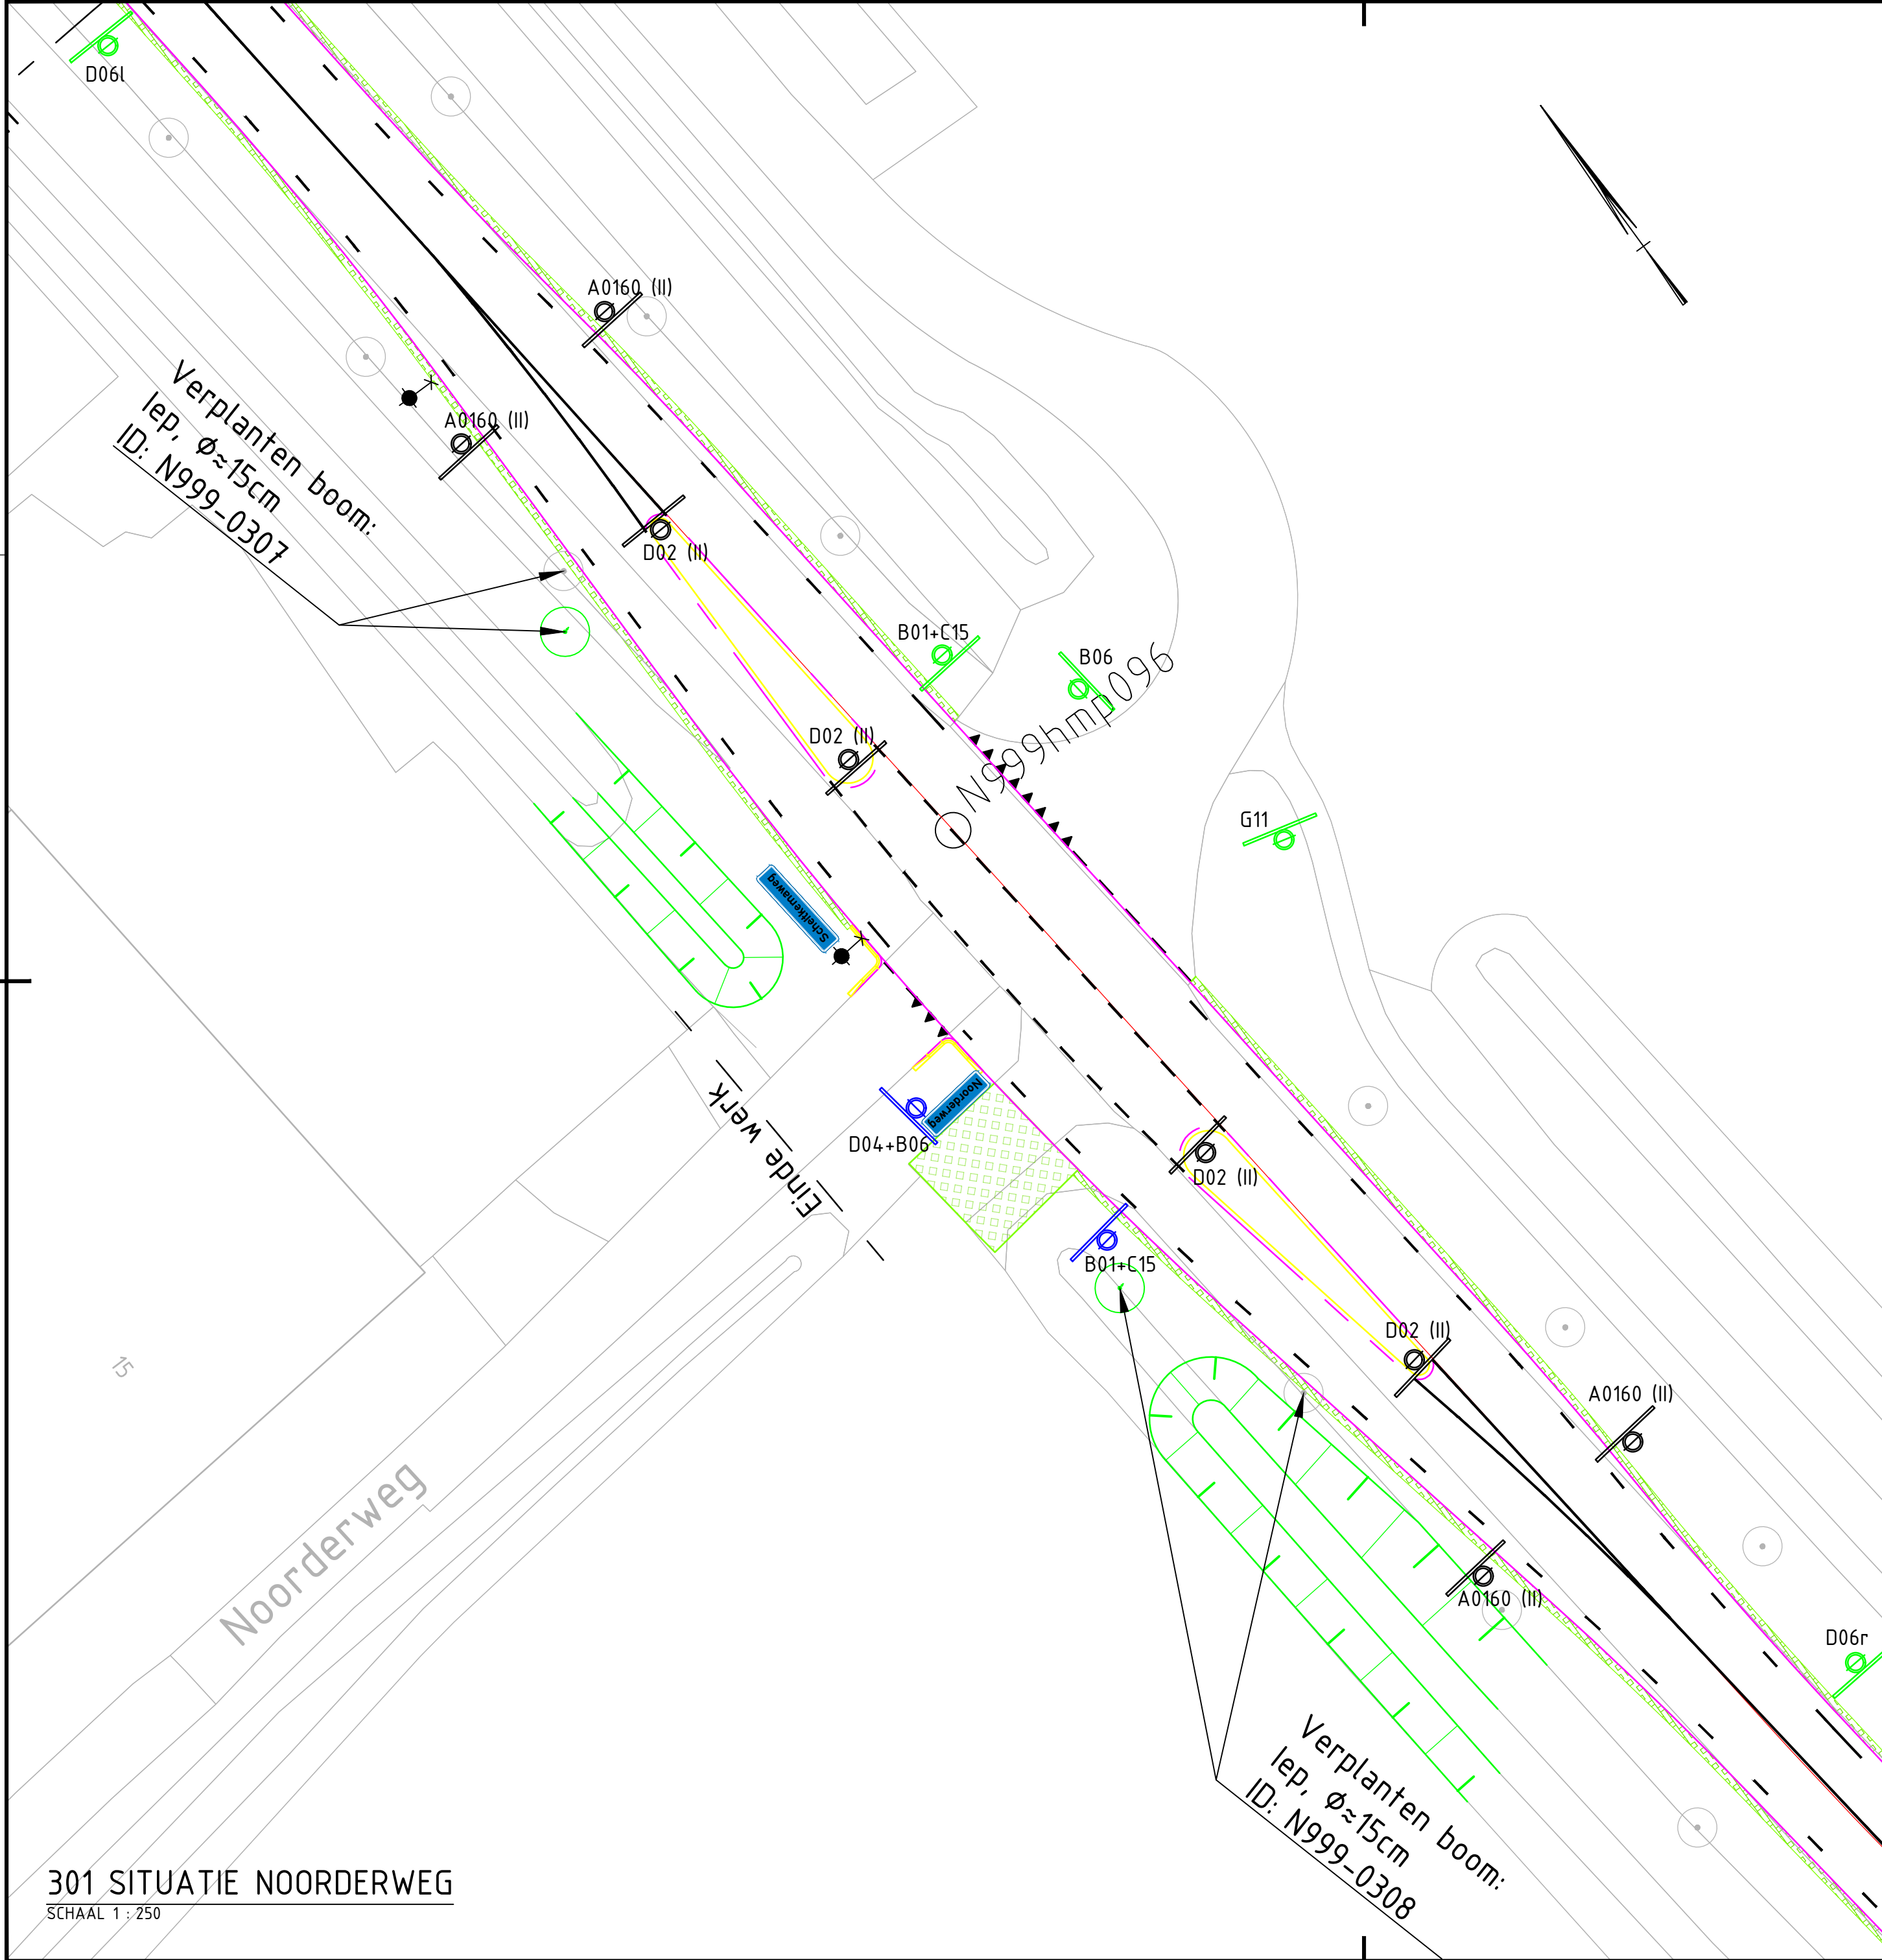

301 SITUATIE NOORDERWEG
SCHAAL 1 : 250

Verklaring

Symbool	Omschrijving
	Bebording nieuw
	Bebording handhaven
	Bebording verplaatsen
	Bebording vervallen

Geometrie	Omschrijving
	As weg
	RWS trottoirband 110/220 mm
	Kantverharding
	Markeringen
	Grasbetonsteen
	Insteek/bodem watergang
	Duiker

Maten in meters, tenzij anders vermeld; materiaalmaten in mm, tenzij anders vermeld
Peilmaten in meters t.o.v. N.A.P., tenzij anders vermeld
Hoeken aangegeven in graden; coördinaten volgens RD-stelsel (RDNew, EPSG:28992)
Gegevens verkregen uit opmeten vanaf tekening zijn niet maatgevend

Copyright:
- BGT Achtergrondkaart: © Kadaster, beschikbaar gesteld via de CC-BY-4.0 licentie
- TOPNL en TOPraster kaart materiaal: © Kadaster, beschikbaar gesteld via de CC-BY-4.0 licentie
- Kadastrale Kaart: © Kadaster, beschikbaar gesteld via de CC-BY-4.0 licentie
- AHN2/3: © Rijkswaterstaat, beschikbaar gesteld via de CC0 1.0 licentie

Situatie

project	Groot onderhoud N999 Garsthuizen - Uithuizen	
onderdeel	Groot Onderhoud en Reconstructie naar ETW	
tekeningomschrijving	Situatietekening Reconstructie Noorderweg	
situering	N999 Garsthuizen-Uithuizen, km. 9.60, Noorderweg	
opdrachtgever	Provincie Groningen St. Jansstraat 4 9711 JN Groningen 050 - 316 4911	

getekend	M.J. Spoormans	
gecontroleerd	C.O. Folkerts	
formaat	A2	schaal 1:250
projectnummer	100532	besteknummer 2021-04
objectnummer	n.v.t.	documenttype tekening
documentstatus	CONCEPT	
uitgavedatum	07-02-2022	blad in bladen 8 in x
tekeningnummer	wijziging DO-202104-301	