


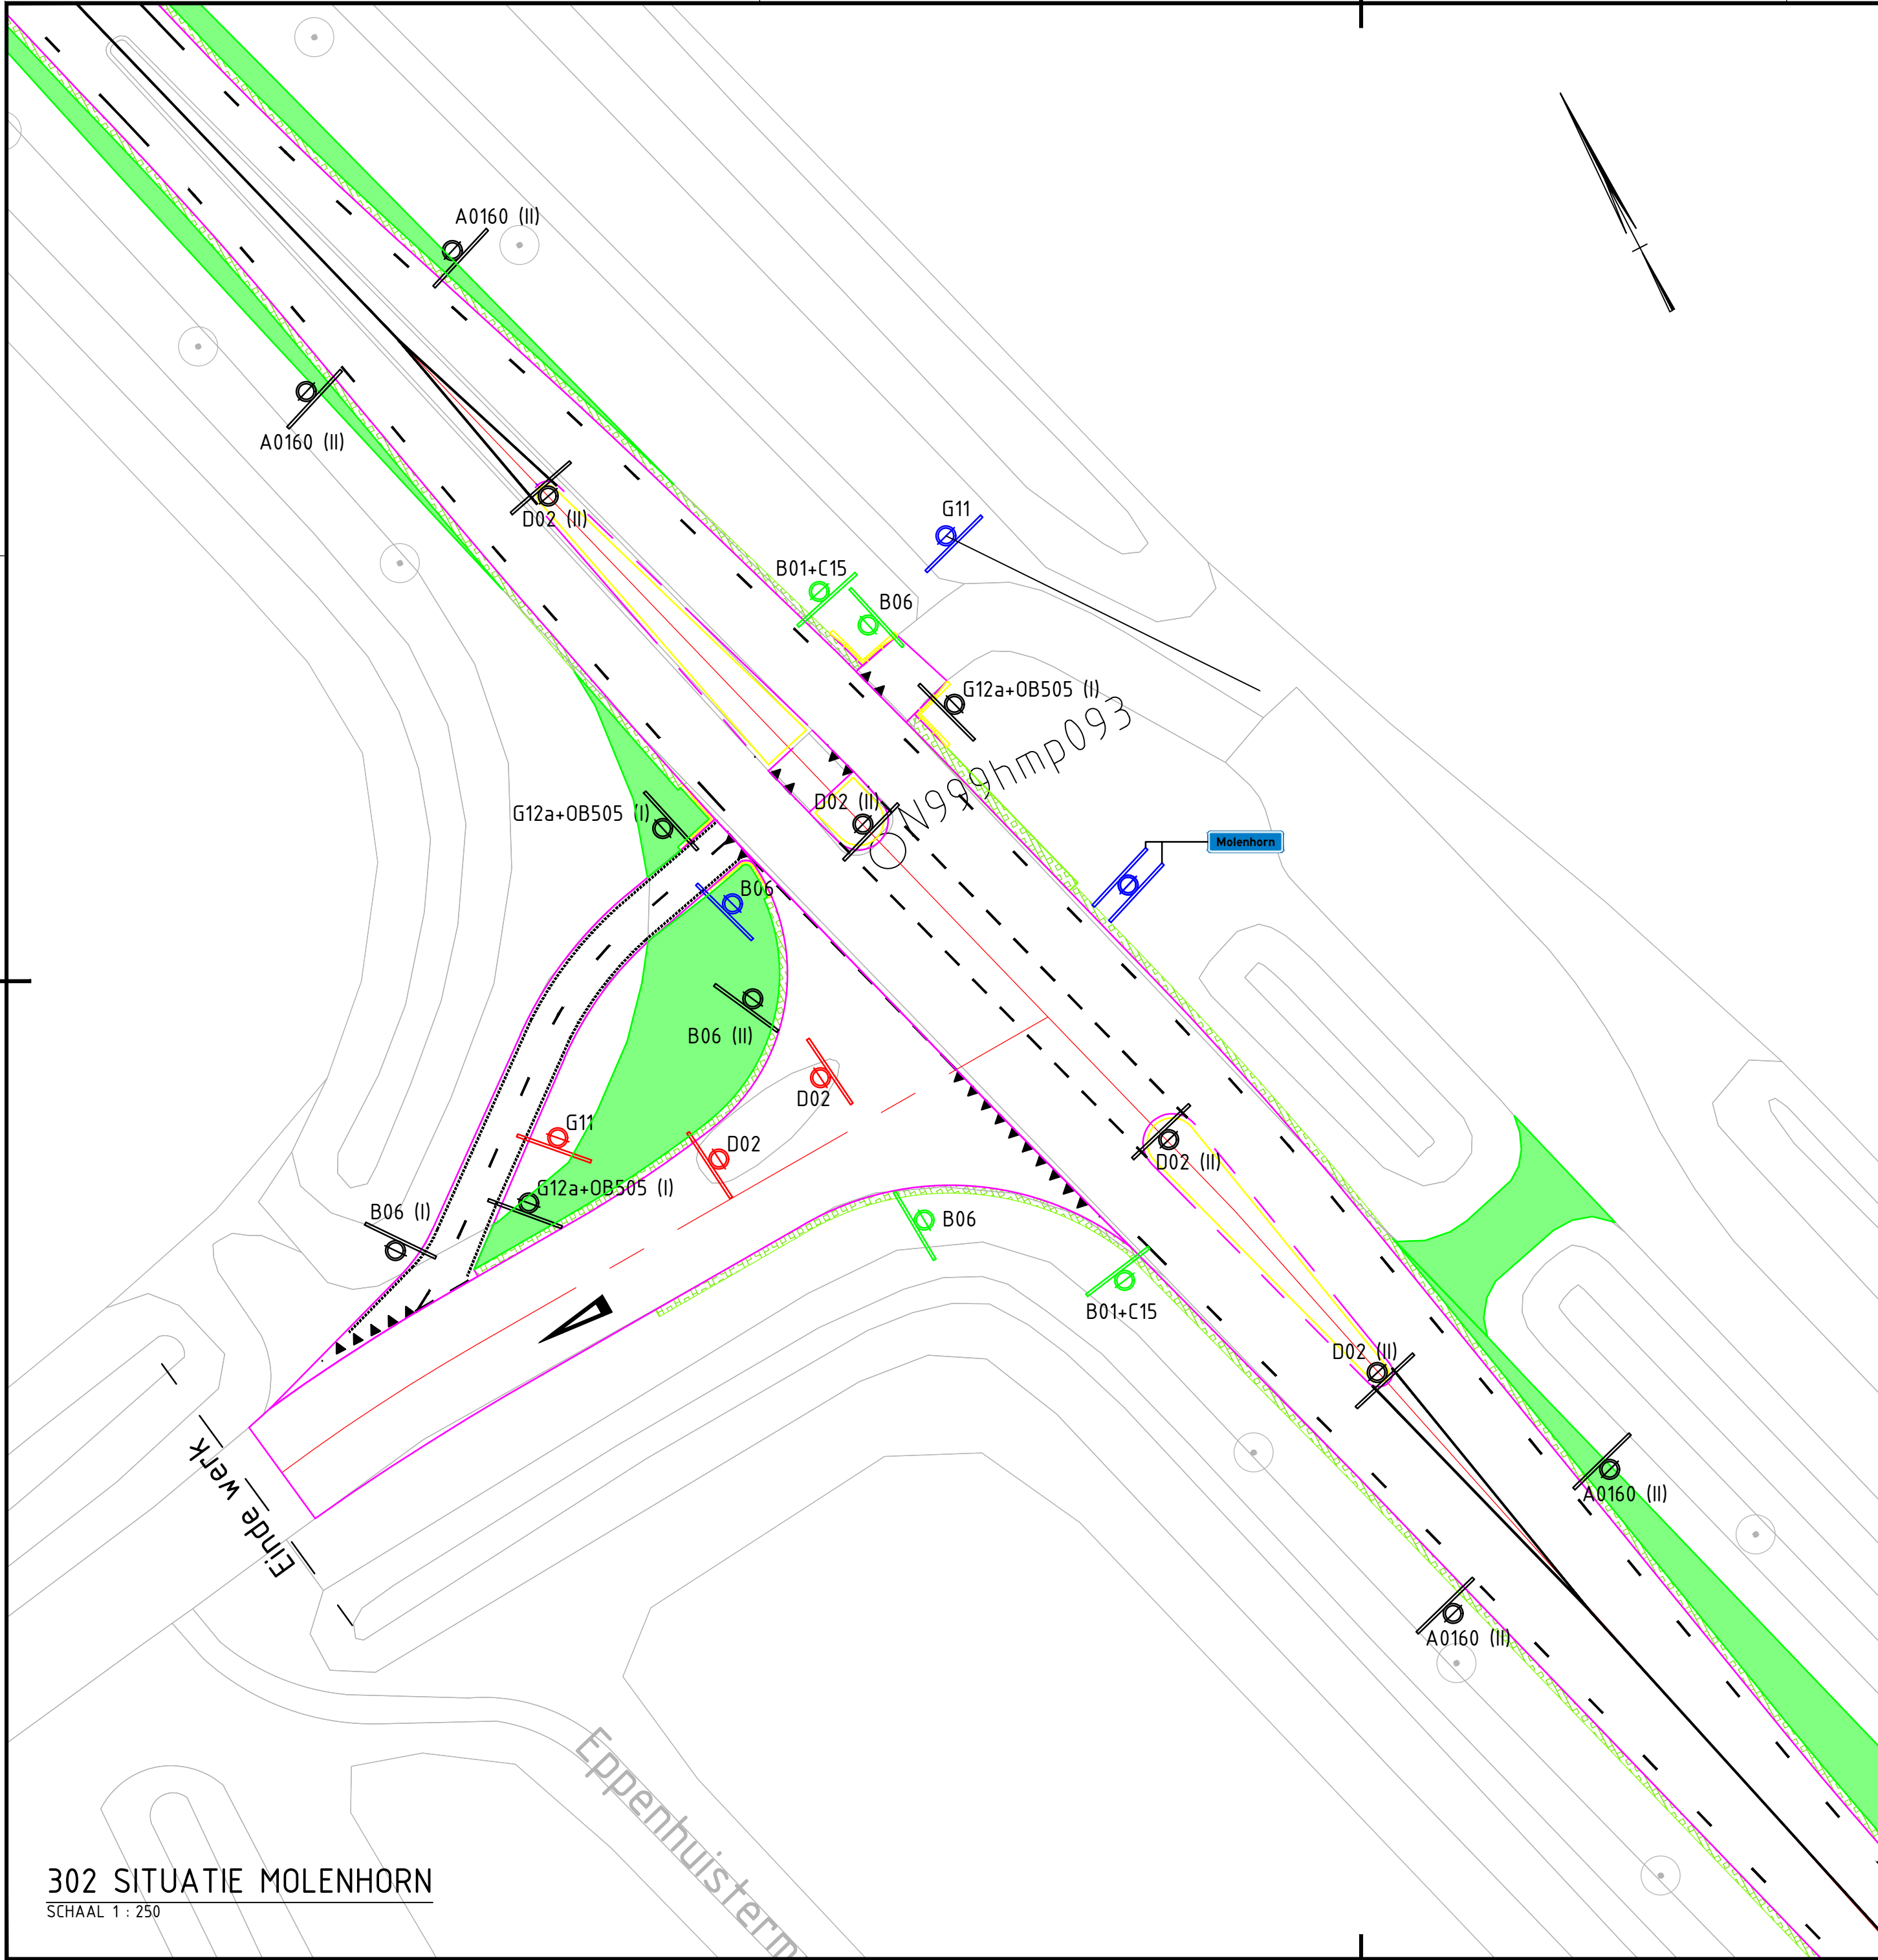

302 SITUATIE MOLENHORN
SCHAAL 1 : 250

Verklaring


Symbool	Omschrijving
	Bebording nieuw
	Bebording handhaven
	Bebording verplaatsen
	Bebording vervallen

Geometrie	Omschrijving
	As weg
	RWS trottoirband 110/220 mm
	Kantverharding
	Markeringen
	Grasbetonsteen
	Berm t.p.v. te vervallen verharding

Maten in meters, tenzij anders vermeld; materiaalmaten in mm, tenzij anders vermeld
Peilmaten in meters t.o.v. N.A.P., tenzij anders vermeld
Hoeken aangegeven in graden; coördinaten volgens RD-stelsel (RDNew, EPSG:28992)
Gegevens verkregen uit opmeten vanaf tekening zijn niet maatgevend

Copyright:
- BGT Achtergrondkaart: © Kadaster, beschikbaar gesteld via de CC-BY-4.0 licentie
- TOPNL en TOPraster kaart materiaal: © Kadaster, beschikbaar gesteld via de CC-BY-4.0 licentie
- Kadastrale Kaart: © Kadaster, beschikbaar gesteld via de CC-BY-4.0 licentie
- AHN2/3: © Rijkswaterstaat, beschikbaar gesteld via de CC0 1.0 licentie

Situatie

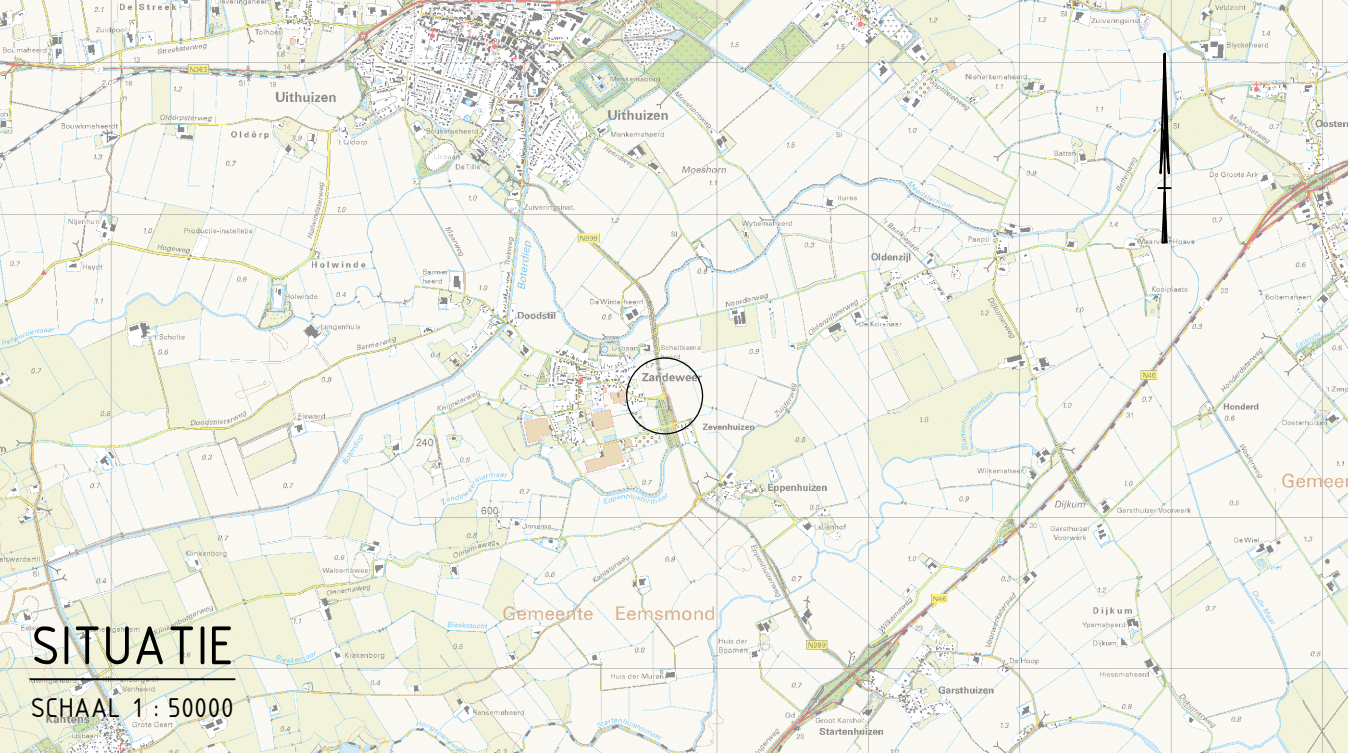

project	Groot onderhoud N999 Garsthuizen - Uithuizen	getekend	M.J. Spoormans
onderdeel	Groot onderhoud en Reconstructie naar ETW	gecontroleerd	C.O. Folkerts
tekeningomschrijving	Situatietekening Reconstructie Molenhorn	formaat	A2
situering	N999 Garsthuizen-Uithuizen, km. 9.30, Molenhorn	projectnummer	100532
		objectnummer	2021-04
		n.v.t.	documenttype
		documentstatus	tekening
		DEFINITIEF	
		uitgavedatum	07-02-2022
		blad in bladen	8 in x
		tekeningnummer	wijziging
			DO-202104-302



provincie
groningen

opdrachtgever
Provincie Groningen
St. Jansstraat 4
9711 JN Groningen
050 - 316 4911