

ALGEMEEN:
ALLE BELASTE CONSTRUCTIEVE DELEN VOLGENS
BEREKENING CONSTRUCTEUR.
ALLE MATEN IN MILLIMETERS TENZIJ ANDERS VERNOEMD.
ALLE MATEN VOORAF DOOR DE AANNEMER
IN HET WERK TE CONTROLEREN.
AAN- EN AFVOERPUNTEN TEN BEHOEVE
VAN VENTILATIE VLGNS. OPG. INSTALLATEUR
LEIDINGWERK IN VLOEREN ELKAAR NIET KRUISEN !!
DILATATIES VLGs. CONSTR., FABR. BAKSTEEN / PORISOSTEEN.
CONSTRUCTIEHOUT KLASSE: C18
CONSTRUCTIESTAAL KLASSE: S 235 jr
T.B.V. KOKERPROFIELEN KLASSE: S 275 jr
STALEN LIGGERS/KOLOMMEN ALS HOOFDDRAAGCONSTRUCTIE
BRANDWEREND BEKLEDEN.

Hellend dak Rc MIN. 6,30M2 K/W:
Keramische OHV pannen kleur natuurrood
Panlatten 22x50mm.
Tengels 22x32mm, over de sporen.
Dampdoorlatende folie (spinvlies).
Isolerende dakplaten Rc. min. 6,3m2 K/W
Houten gordingen 71x171mm. houtkwaliteit C18.

MP Muurplaat 71x171mm, verankerd aan
mw./balklaag h.o.h. 1000mm.

Zinken mastgoot kleur naturel

H Hamerstuk hoeklijn L120x120x12mm. lengte 350mm.
Open stootvoeg t.b.v. spouwventilatie
Kopse rolloag
DPC-folie
Houten kozijn 67x114mm. kleur wit

Beglazing

Alle deur- en raamopeningen te bezetten met
dubbel isolerende HR++ beglazing (U-waarde = 1.1)
volgens NEN 3569
KOMO certificaatr. Kiwa K7076/02, BRL nr. 2201.

Hang- & sluitwerk

De in het bereikbare vlak gelegen gevelopeningen
v.v. inbraakveilig hang- & sluitwerk met een
weerstandsklasse 2, conform NEN 5096.

Kozijnen en deuren

Houten kozijn volgens opgave leverancier.
Kozijn rondom voorzien van DPC-slabbe
nastelbare knevelende 2- of 3-puntssluitingen
voorzien van politiekeurmerk.

Kierdichting

T.p.v. de aansluitingen van de spouwlaten op Kalkzandsteen
binnenspouwbladen en de aansluitingen van daken op gevels
extra kierdichting aanbrengen d.m.v. flexibele isolatie schuim.

Houten tuindeuren kleur wit

Hardstenen onderdorpel kleur stondgroen


Open stootvoeg t.b.v. spouwventilatie en vochtafvoer
DPC-folie

Fundering:

Funderingstype: balkenfundering op palen
Balkafmetingen 400x500mm.
Basiswapening 4ø12 boven en onder +
bgls. ø8-250mm. en 2x 2ø8 flankwapening
Wapeningkwaliteit B500B
Betonkwaliteit C20/25
Milieuklasse: XC2
Dekking wapening 35mm.

Palen

Palen: Geschroefde buispalen
Diameter: ø168/250mm.
Fd max.= 125 KN. (definitief vlgns. berekening lev.).
Betonkwaliteit: C20/25
Milieuklasse: XC3
Paalwapening: 4ø10 (stekken).
Afkaphoogte: in het werk te bepalen.
Steklengte in balk: 400mm.

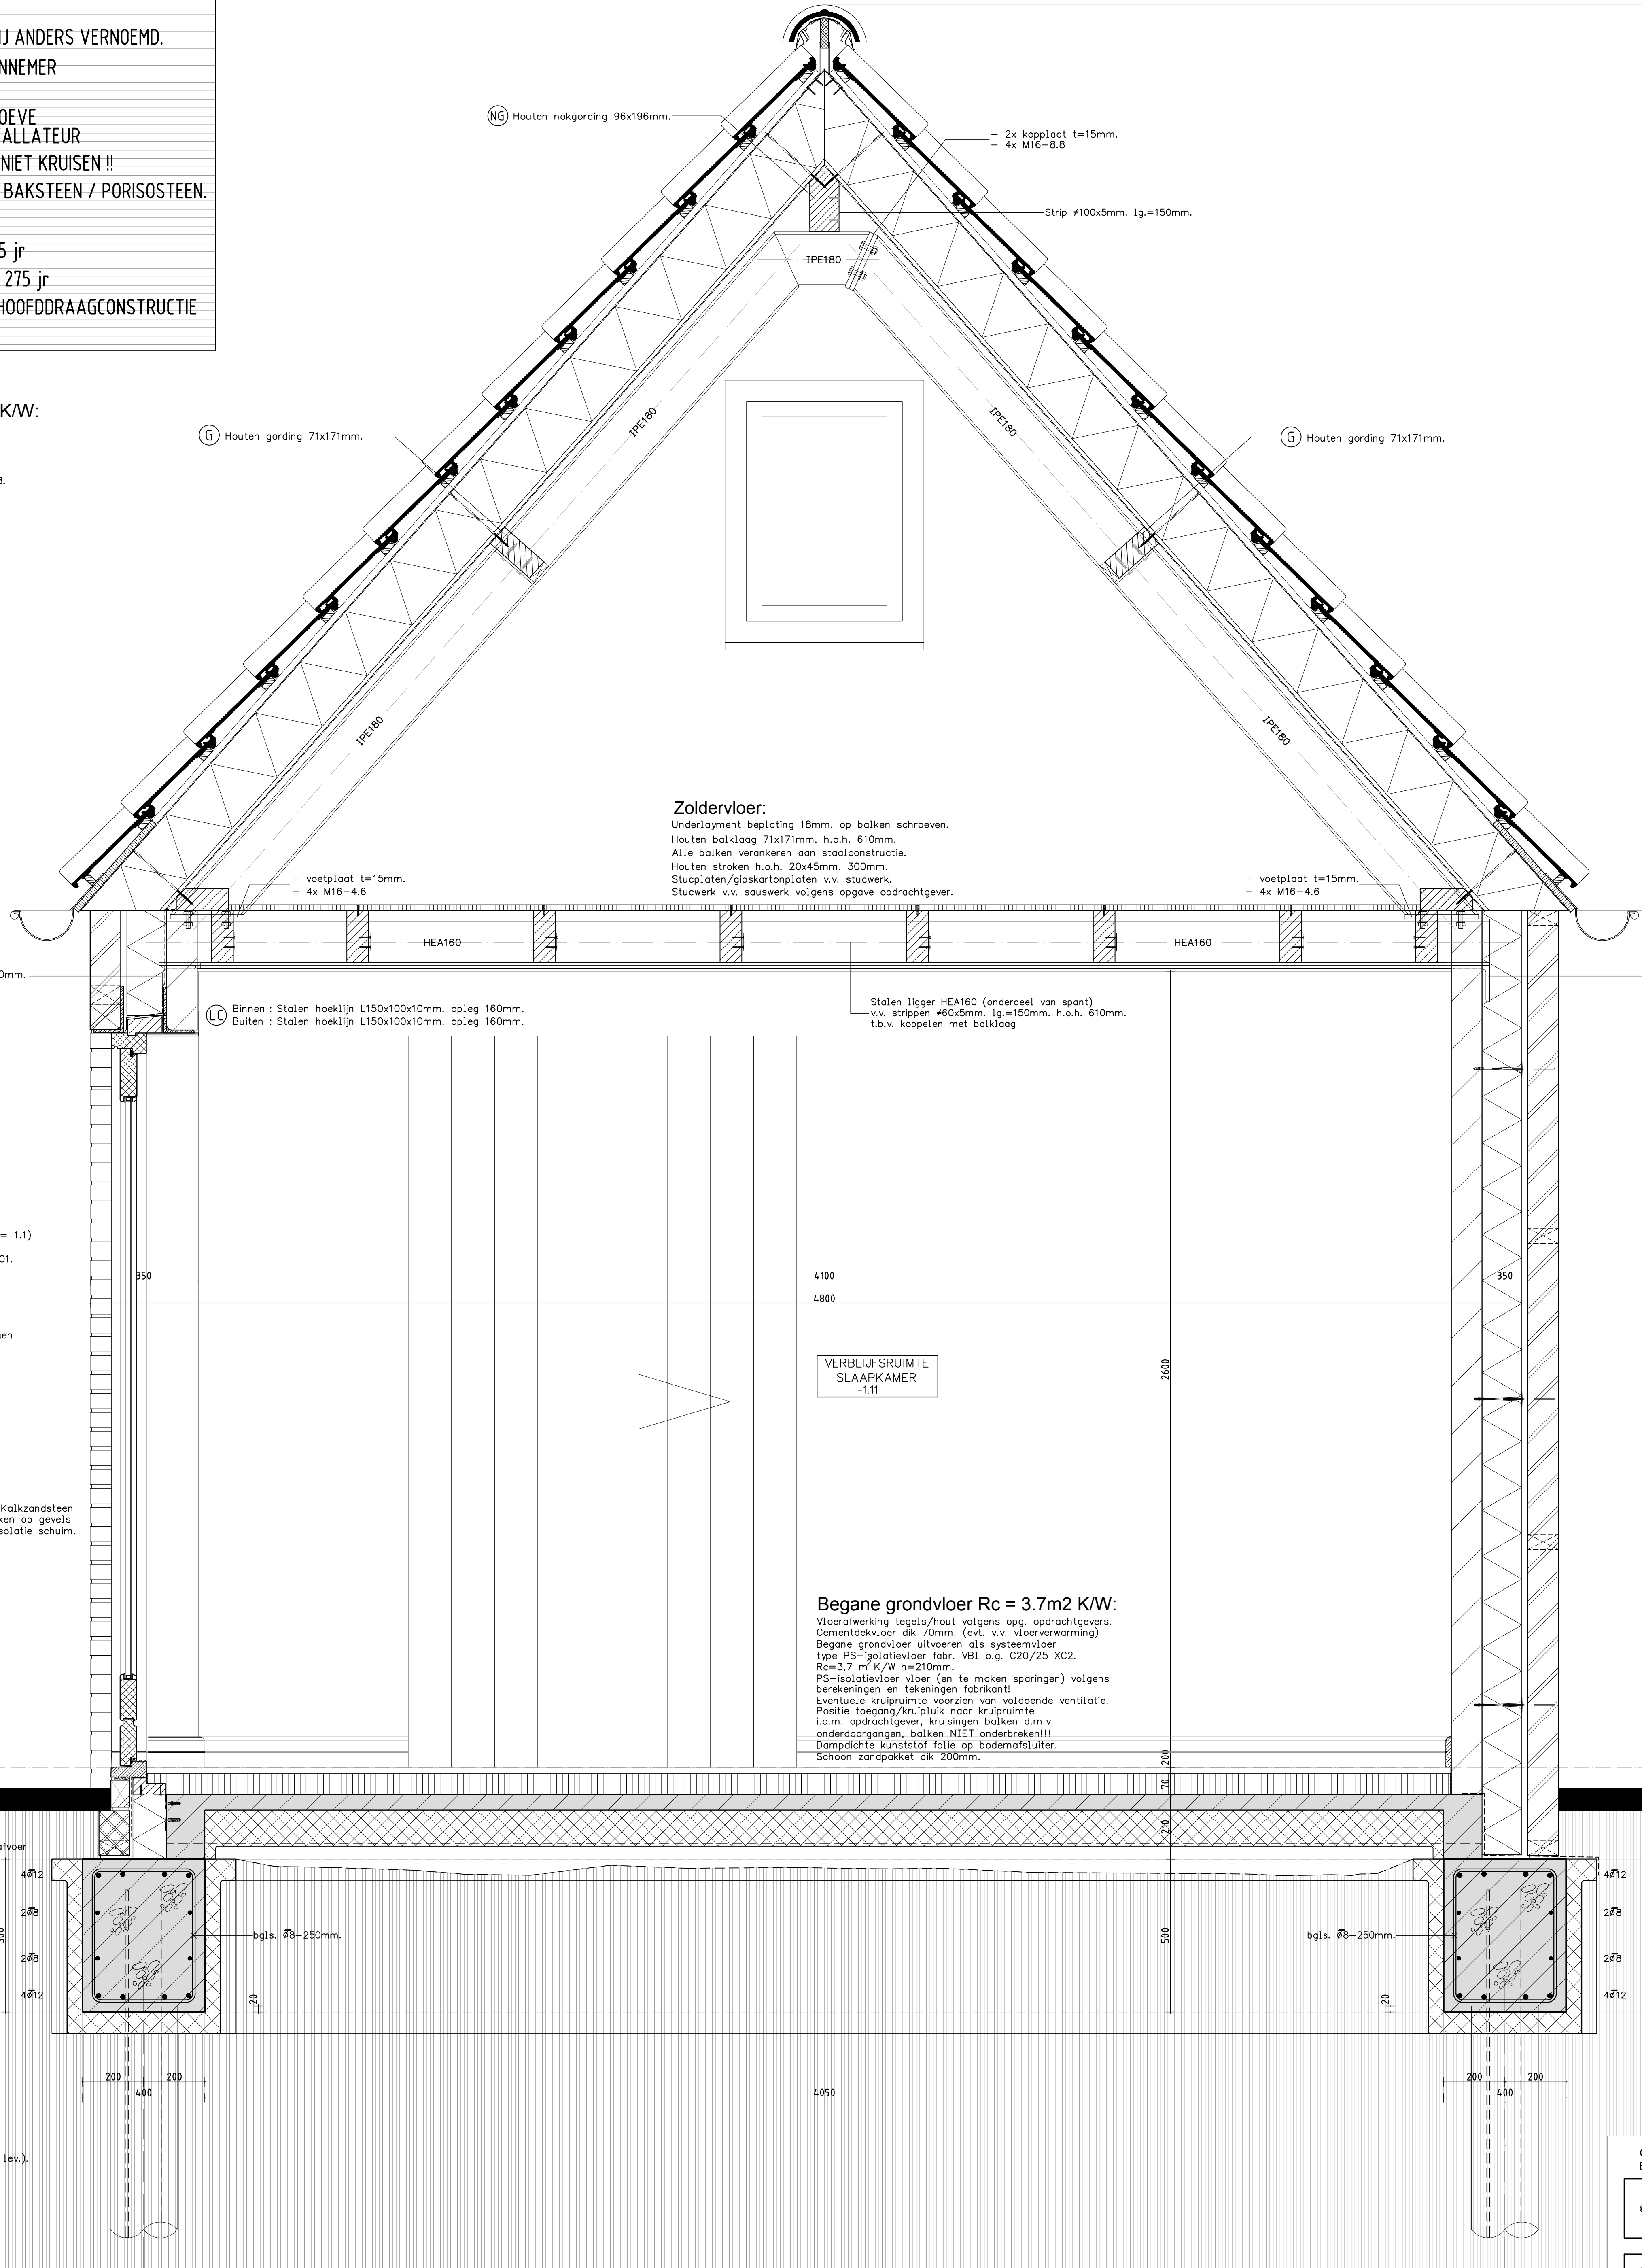

Hellend dak Rc MIN. 6,30M2 K/W:
Keramische OHV pannen kleur natuurrood
Panlatten 22x50mm.
Tengels 22x32mm, over de sporen.
Dampdoorlatende folie (spinvlies).
Isolerende dakplaten Rc. min. 6,3m2 K/W
Houten gordingen 71x171mm. houtkwaliteit C18.

H Hamerstuk hoeklijn L120x120x12mm. lengte 350mm.

Fixatie spouwisolatie

Open stootvoeg t.b.v. spouwventilatie

Spouwmuur Rc = 4,7m2 K/W

Buitenblad baksteen metselwerk, kleur roodbruin,
Luchtspouw/stl staande lucht.
Spouwmuurisolatie Rc. min. = 4,7m2 K/W
Kalkzandsteen binnenblad dik 100mm.
Stuc-/sputwerk op alle wanden
Stuc-/sputwerkwerk v.v. sauswerk.

Fixatie spouwisolatie

Open stootvoeg t.b.v. spouwventilatie

Fixatie spouwisolatie

Open stootvoeg t.b.v. spouwventilatie en vochtafvoer
DPC-folie

Fundering:

Funderingstype: balkenfundering op palen
Balkafmetingen 400x500mm.
Basiswapening 4ø12 boven en onder +
bgls. ø8-250mm. en 2x 2ø8 flankwapening
Wapeningkwaliteit B500B
Betonkwaliteit C20/25
Milieuklasse: XC2
Dekking wapening 35mm.

Op alle opdrachten is van toepassing de regeling van de verhouding tussen opdrachtgever en adviseur
Bouwkundig teken- en adviesburo DNR2011 (De Nieuwe Regeling 2011)

omschrijving: Uitbreiden woning aan de Standhazensedijk 2 te Geertruidenberg			
opdrachtgever:		wijz. a: 12-01-2022	
		wijz. b:	
fase: Vergunning		wijz. c:	
		wijz. d:	
datum: 24-12-2021		wijz. e:	
		wijz. f:	
onderwerp: Constructieblad			
schaal: 1:100		project: 202154	
format: A1+ (841x841mm.)		tekening: B-03	