



Binnendijks

DP_0,20


Buitendijks

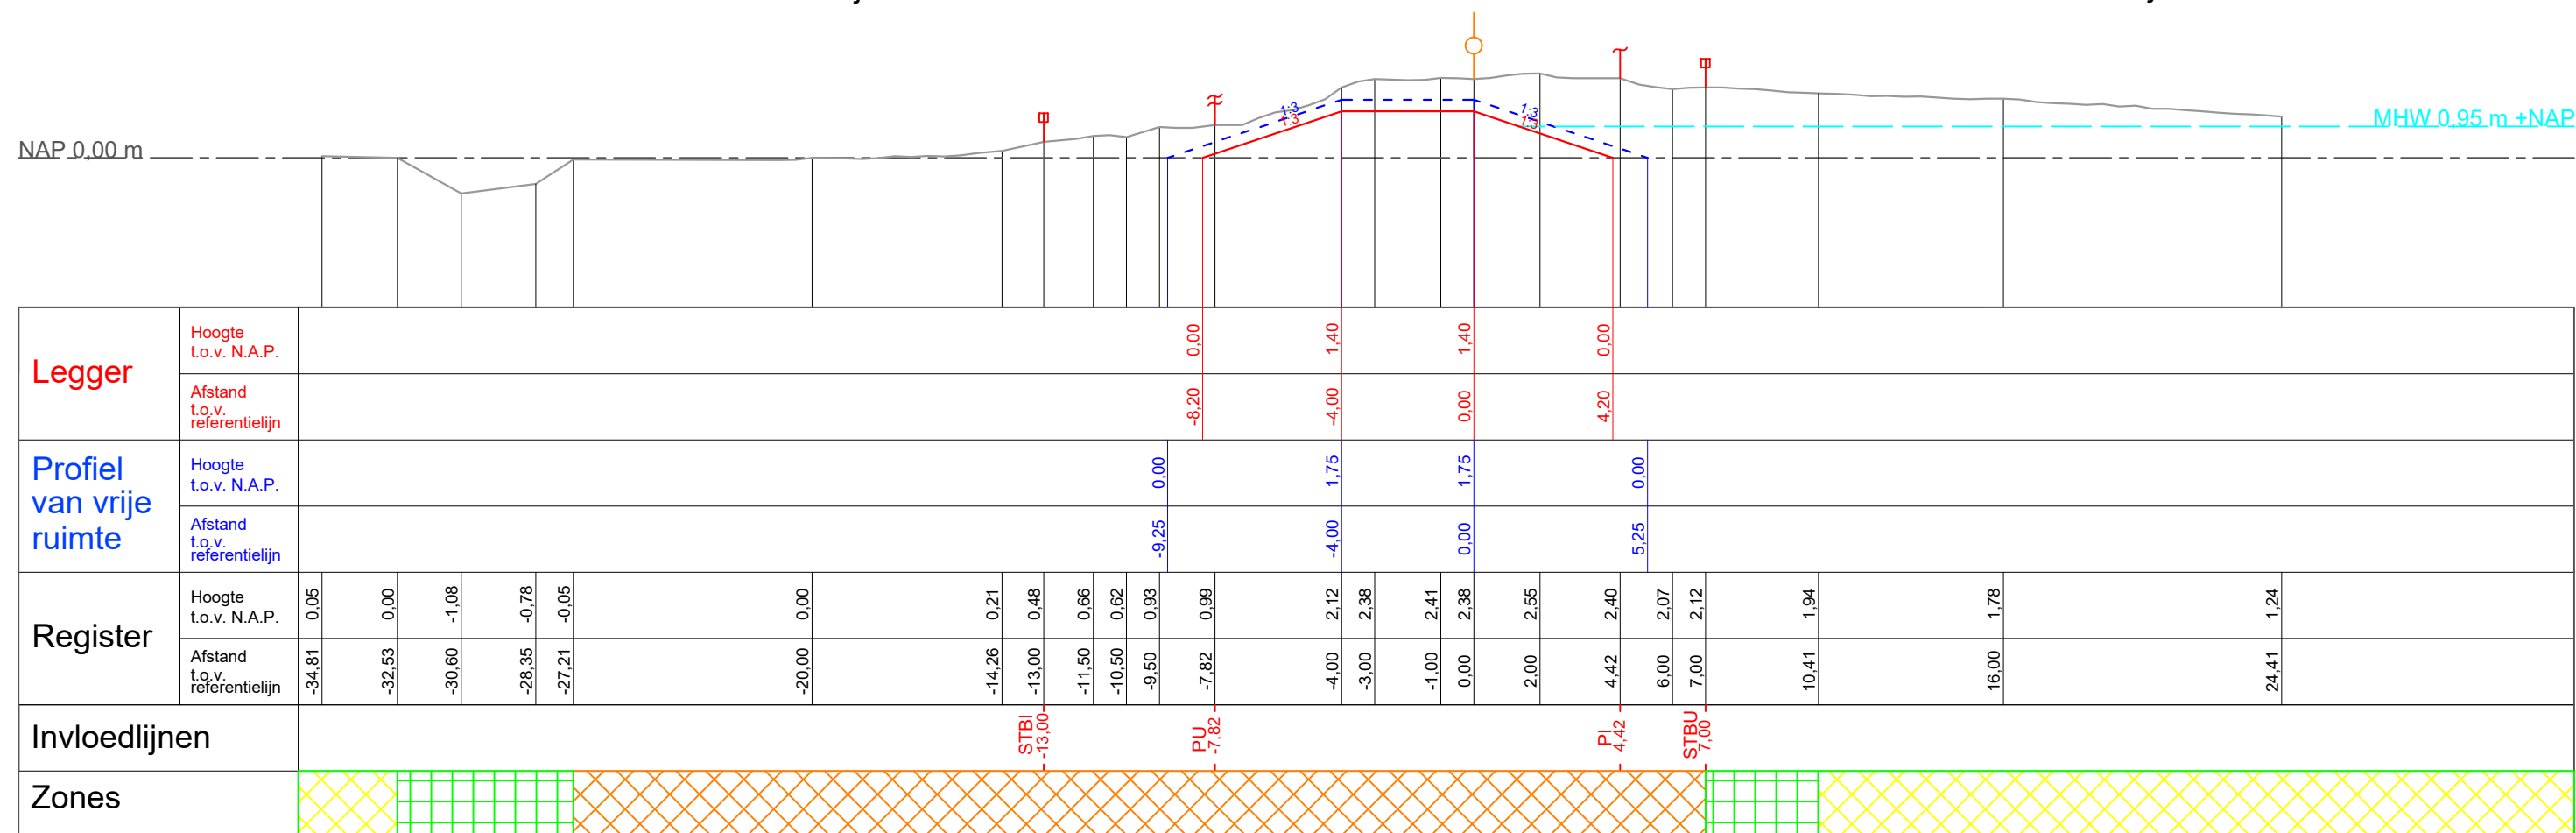

Legger

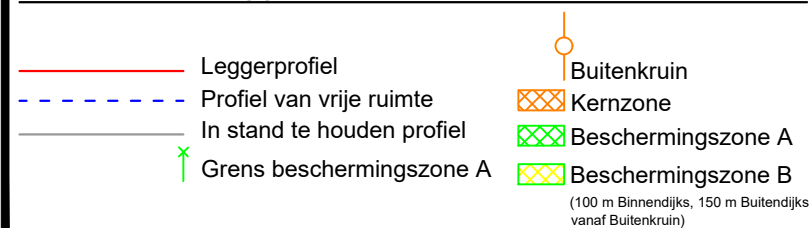

Beheer register

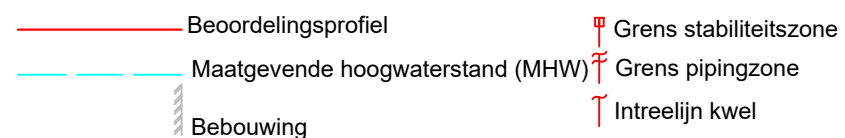

Steenbokstraat 10
postbus 4242
7320 AC Apeldoorn
tel.: 055 527 2911
fax: 055 527 2704
www.vallei-veluwe.nl

Getekend : H.Anwar

Datum
Inzage : 15-04-2019
Vastgesteld : 01-02-2022

Project: Legger van de regionale waterkering
Westelijke Eemkades

Schaal : 1:200
Locatie code :

Omschr.: Dwarsprofiel WEK_DP_0,20


Formaat:
A3

Blad:
1 van 153

DP_1,20

Binnendijks

Buitendijks

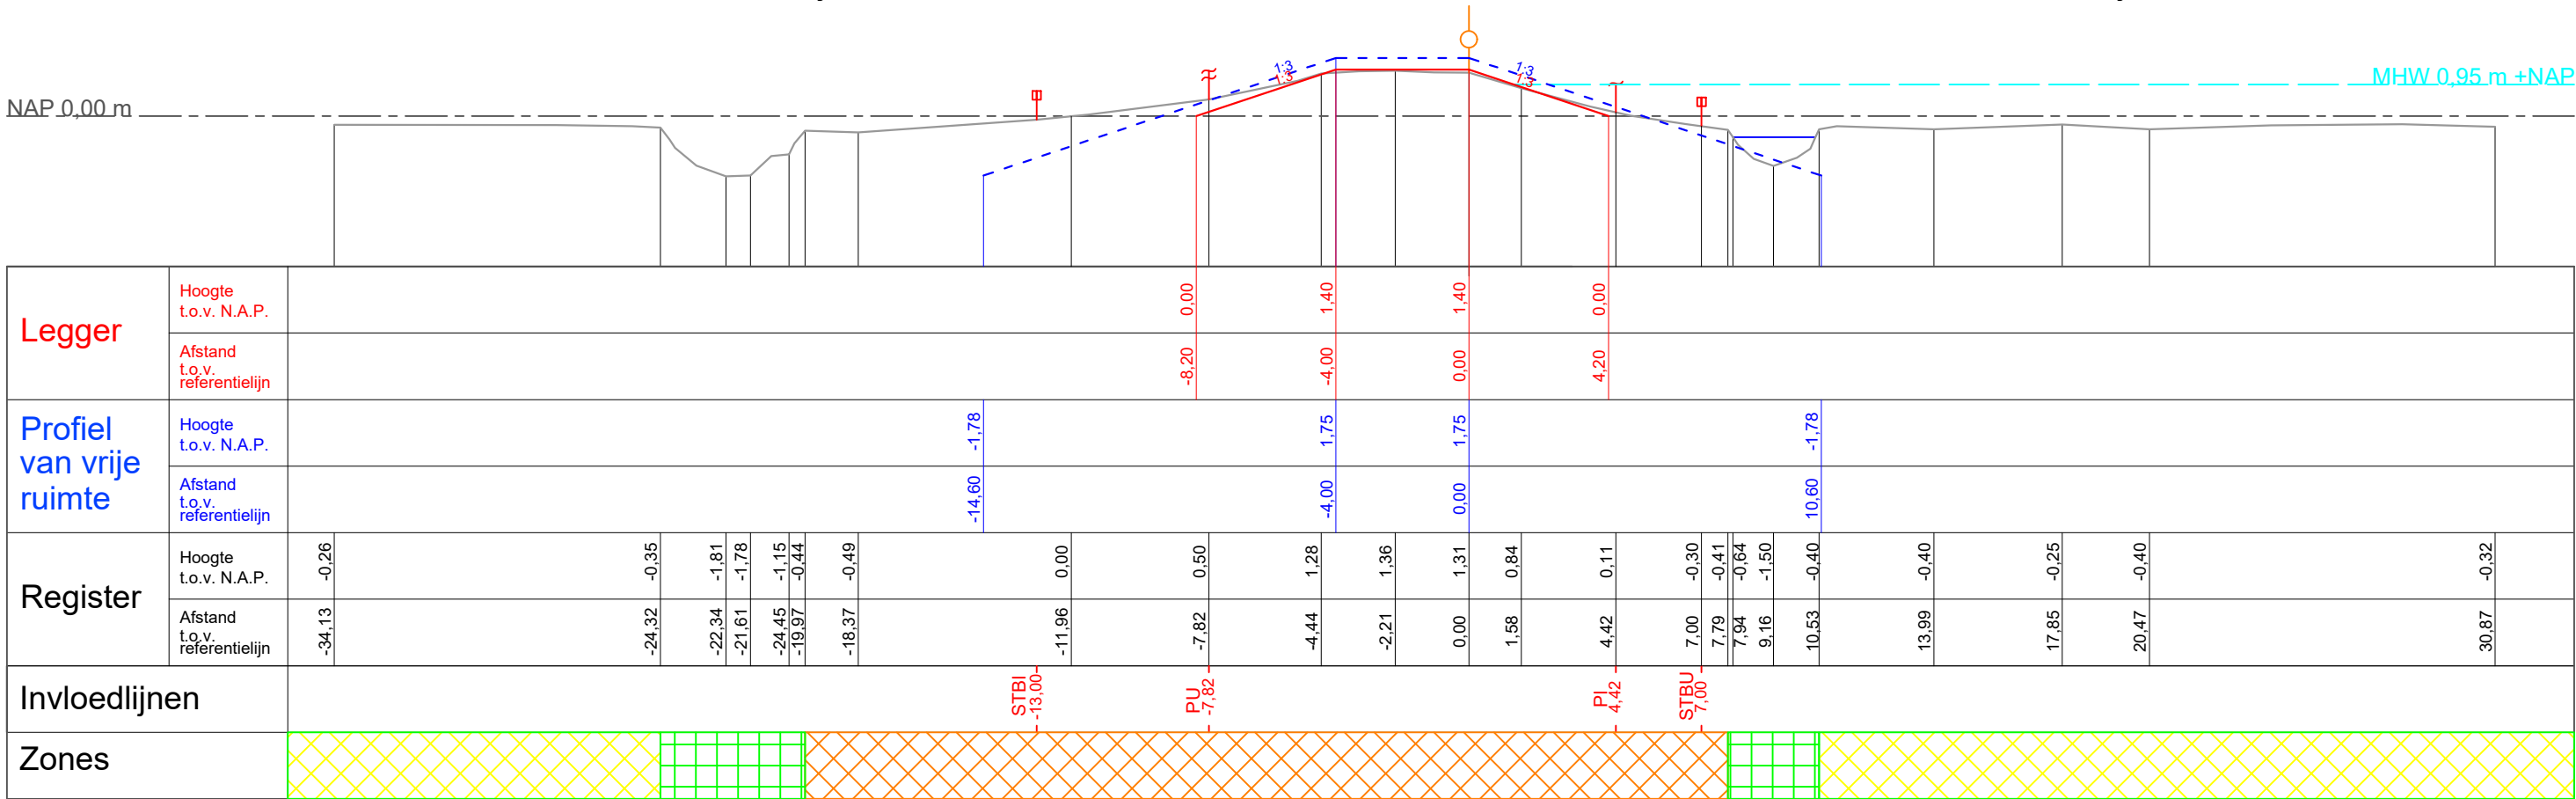

Legger

Beheer register



Steenbokstraat 10
postbus 4242
7320 AC Apeldoorn
tel.: 055 527 2911
fax: 055 527 2704
www.vallei-veluwe.nl

Getekend : H.Anwar
Datum
Inzage : 15-04-2019
Vastgesteld : 01-02-2022

Project: Legger van de regionale waterkering
Westelijke Eemkades

Omschr.: Dwarsprofiel WEK_DP_1,20


Schaal : 1:200
Locatie code :

Formaat: A3
Blad: 2 van 153


DP_2,90

Binnendijks


Buitendijks

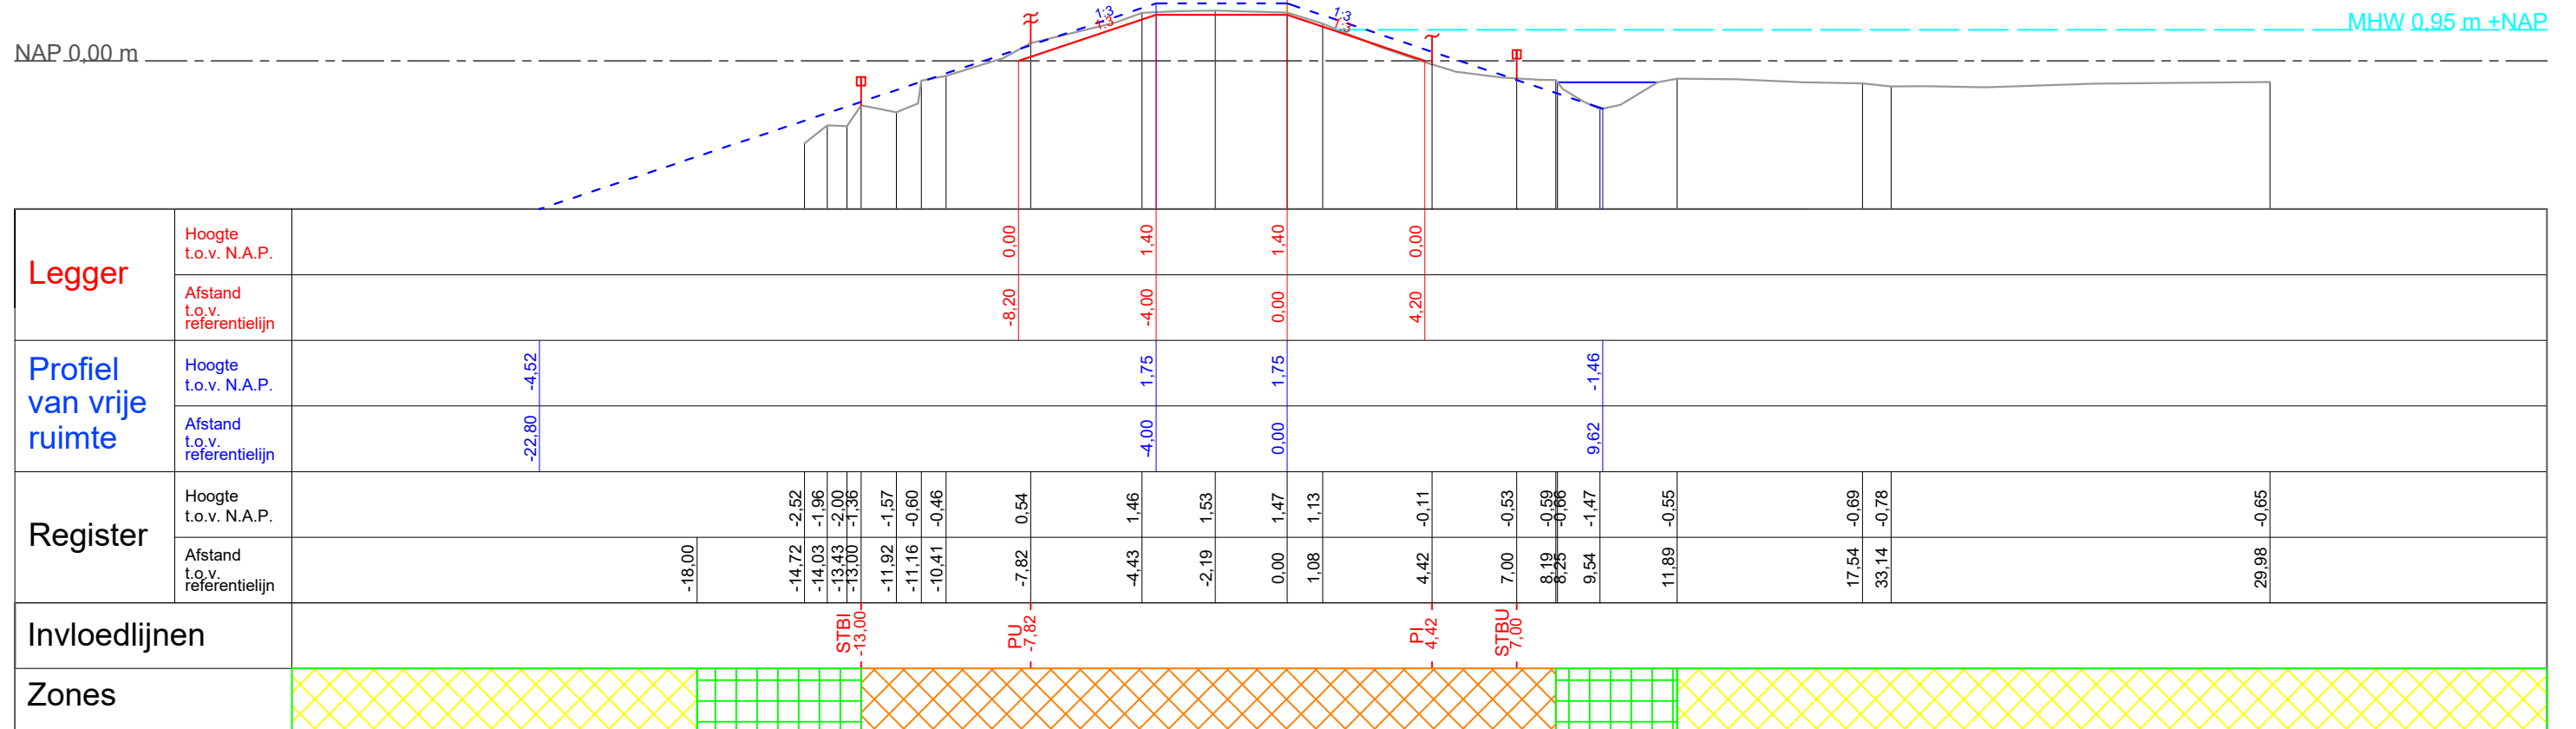

Legger

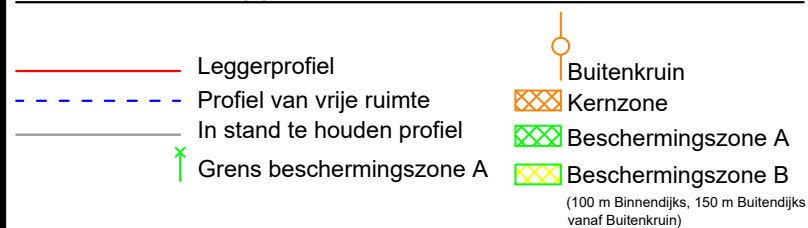

Beheer register

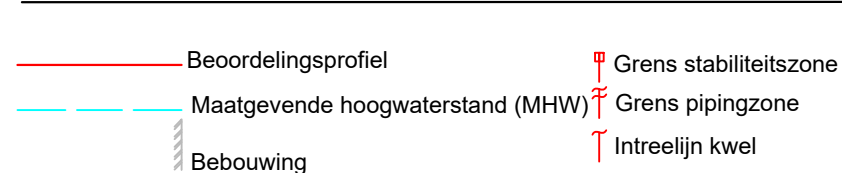

Steenbokstraat 10
 postbus 4242
 7320 AC Apeldoorn
 tel.: 055 527 2911
 fax: 055 527 2704
 www.vallei-veluwe.nl

Getekend : H.Anwar
 Datum
 Inzage : 15-04-2019
 Vastgesteld : 01-02-2022

Project: Legger van de regionale waterkering
 Westelijke Eemkades

Omschr.: Dwarsprofiel WEK_DP_2,90


Schaal : 1:200
 Locatie code :

Formaat: A3
 Blad: 3 van 153


DP_5,20

Binnendijks


Buitendijks

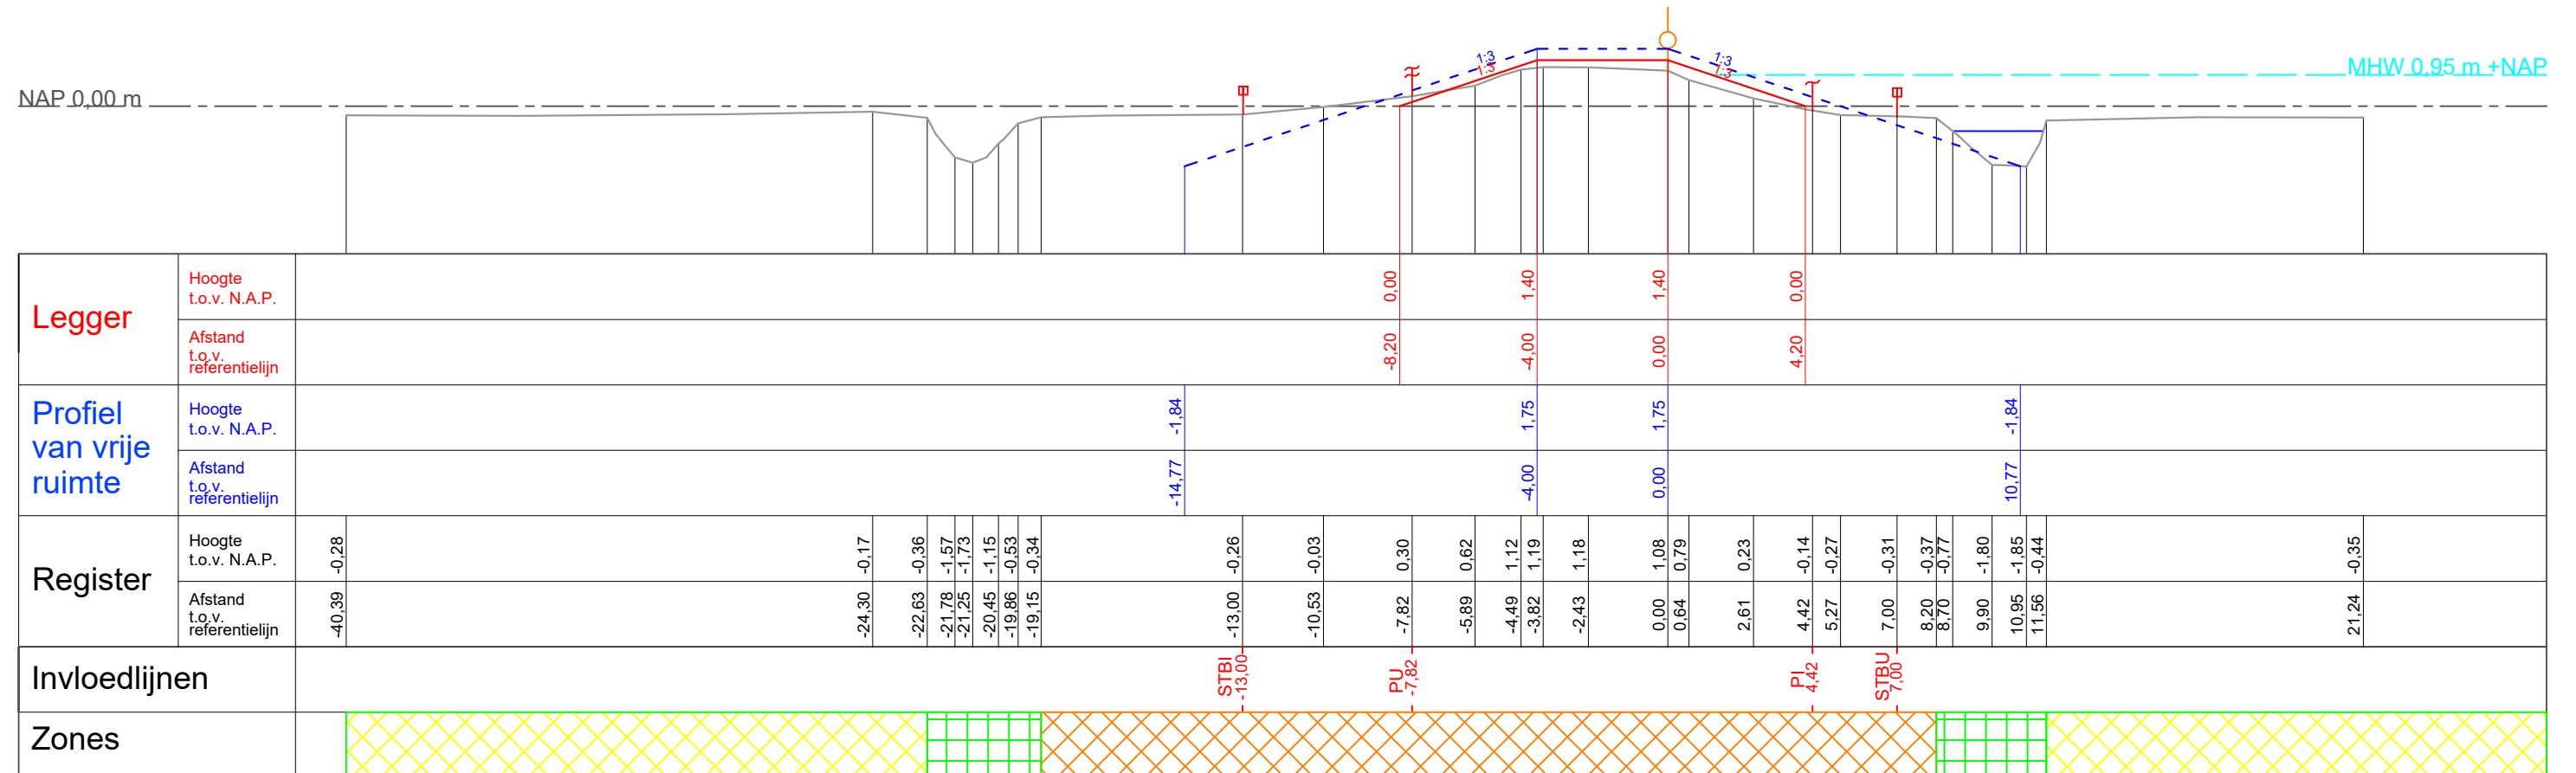

Legger

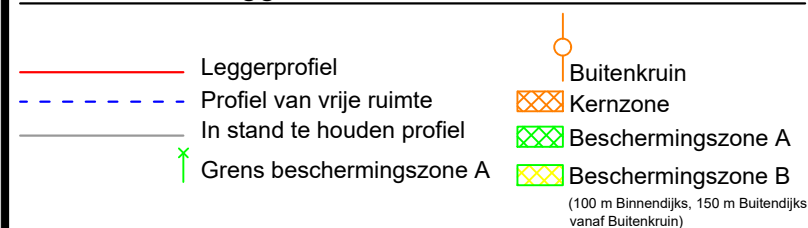

Beheer register

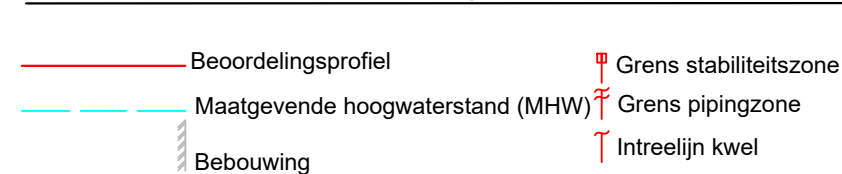

Steenbokstraat 10
postbus 4242
7320 AC Apeldoorn
tel.: 055 527 2911
fax: 055 527 2704
www.vallei-veluwe.nl

Getekend : H.Anwar
Datum
Inzage : 15-04-2019
Vastgesteld : 01-02-2022

Project: Legger van de regionale waterkering
Westelijke Eemkades

Schaal : 1:200
Locatie code :


Omschr.: Dwarsprofiel WEK_DP_5,20

Formaat: A3
Blad: 5 van 153


DP_6,20

Binnendijks


Buitendijks

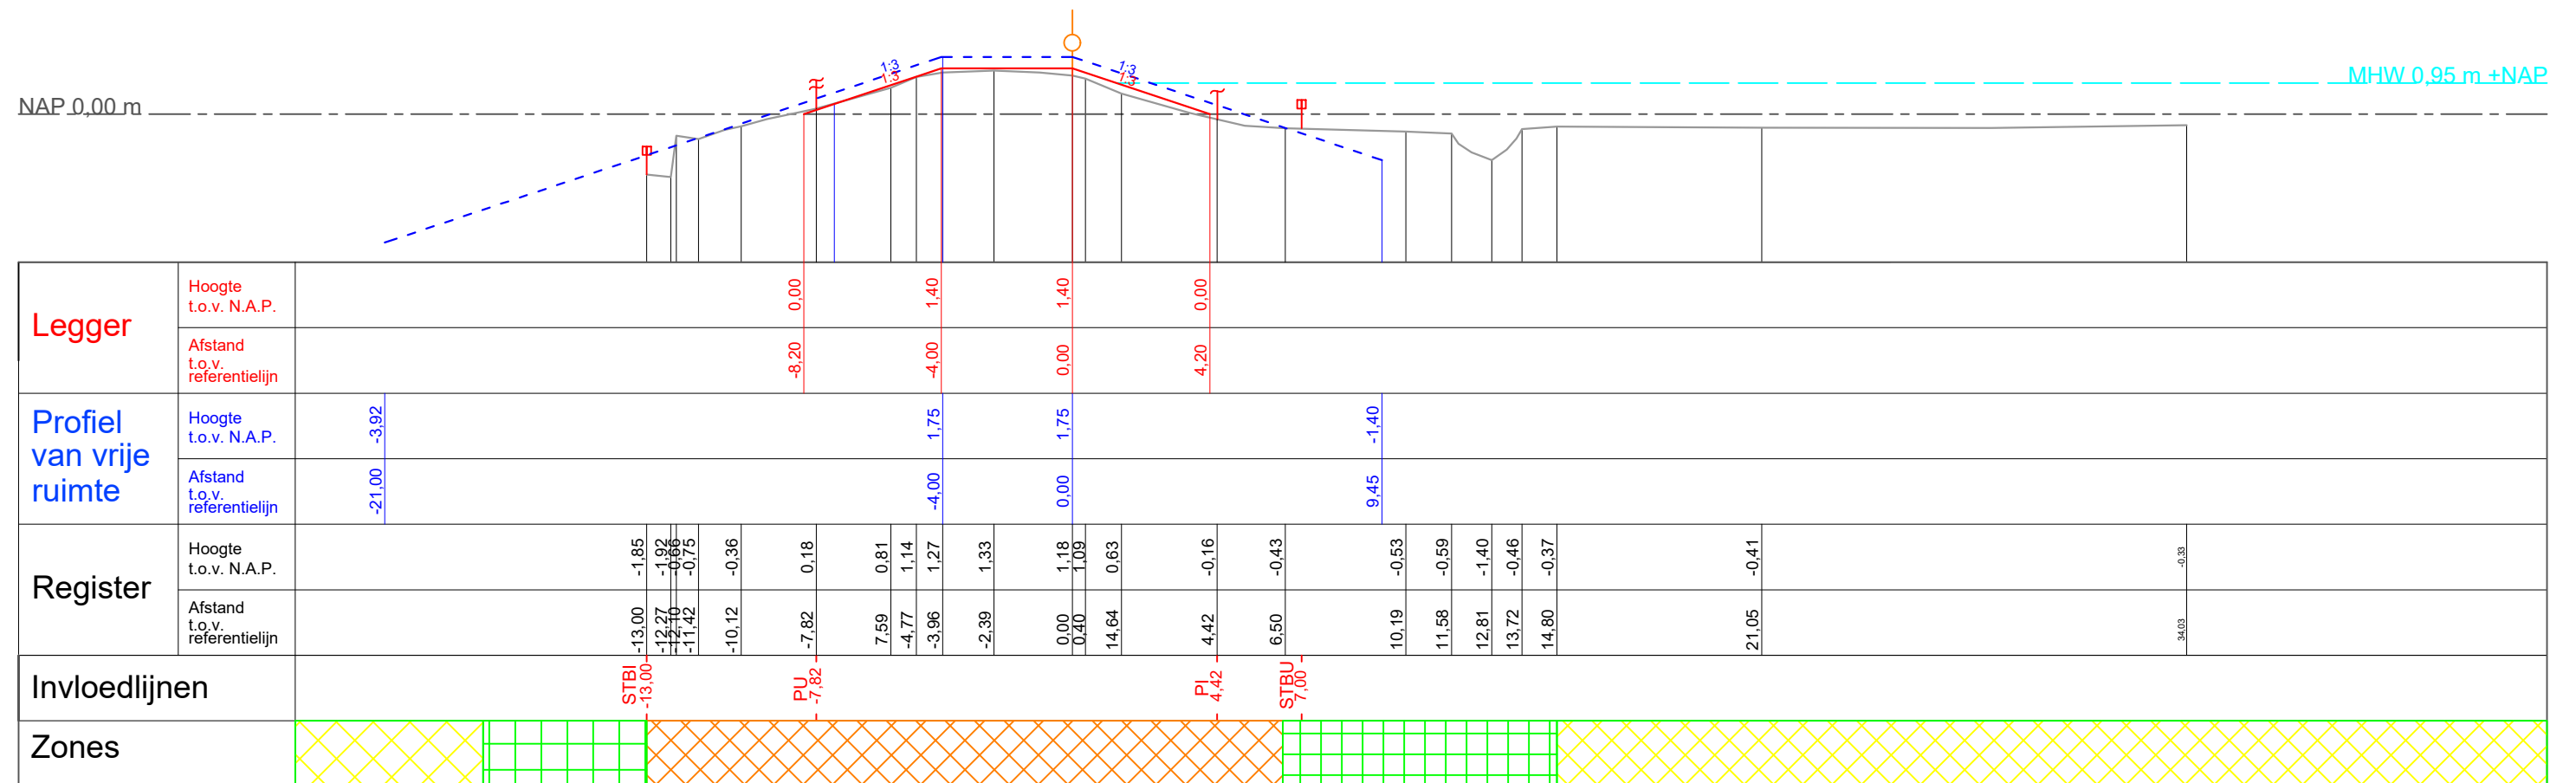

Legger

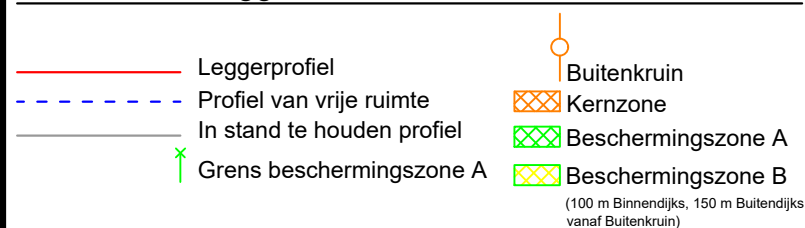

Beheer register

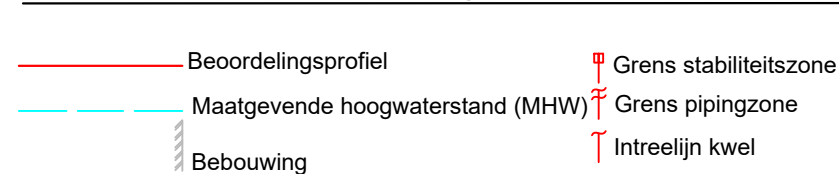

Steenbokstraat 10
postbus 4242
7320 AC Apeldoorn
tel.: 055 527 2911
fax: 055 527 2704
www.vallei-veluwe.nl

Getekend : H.Anwar
Datum
Inzage : 15-04-2019
Vastgesteld : 01-02-2022

Project: Legger van de regionale waterkering
Westelijke Eemkades

Schaal : 1:200
Locatie code :


Omschr.: Dwarsprofiel WEK_DP_6,20

Formaat: A3
Blad: 6 van 153

DP_7,20

Binnendijks



Buitendijks

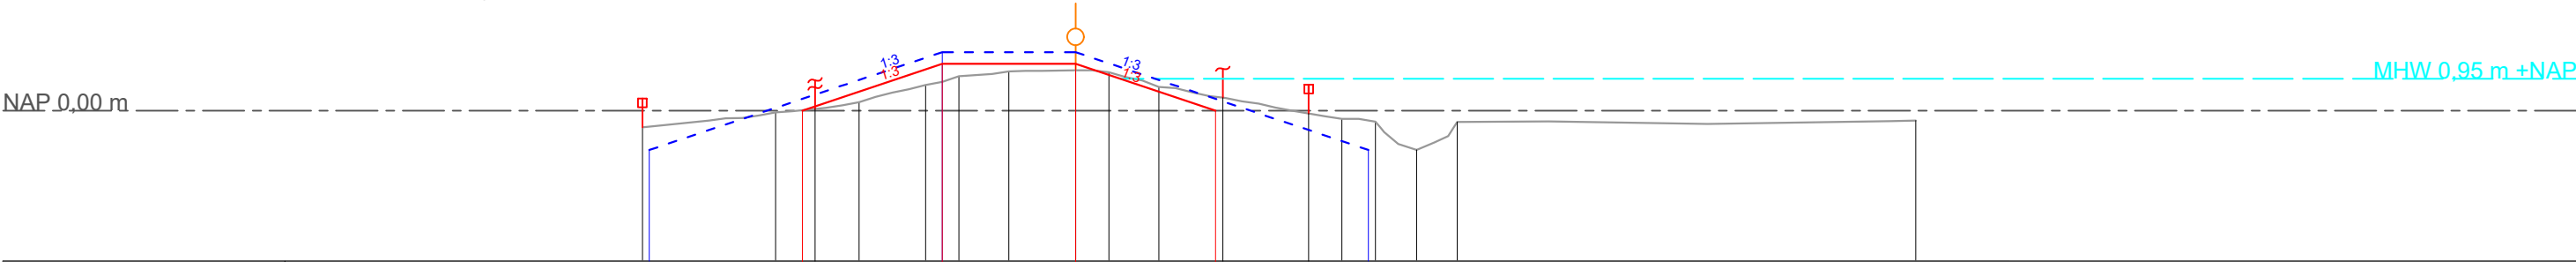

Legger	Hoogte t.o.v. N.A.P.																
	Afstand t.o.v. referentielijn																
Profiel van vrije ruimte	Hoogte t.o.v. N.A.P.																
	Afstand t.o.v. referentielijn																
Register	Hoogte t.o.v. N.A.P.																
	Afstand t.o.v. referentielijn																
Invloedlijnen																	
Zones																	

Legger

Beheer register

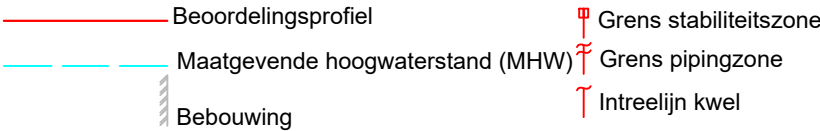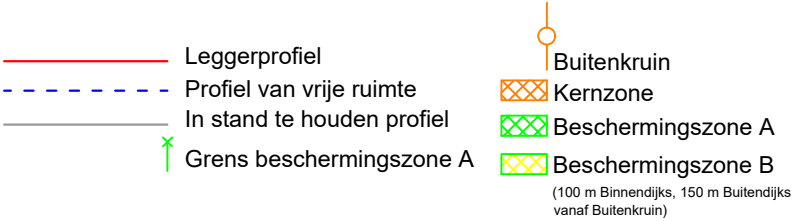

Steenbokstraat 10
postbus 4242
7320 AC Apeldoorn
tel.: 055 527 2911
fax: 055 527 2704
www.vallei-veluwe.nl

Getekend : H.Anwar
Datum
Inzage : 15-04-2019
Vastgesteld : 01-02-2022

Project: Legger van de regionale waterkering
Westelijke Eemkades

Schaal : 1:200
Locatie code :


Omschr.: Dwarsprofiel WEK_DP_7,20

Formaat:
A3
Blad:
7 van 153

DP_8,20


Binnendijks

Buitendijks

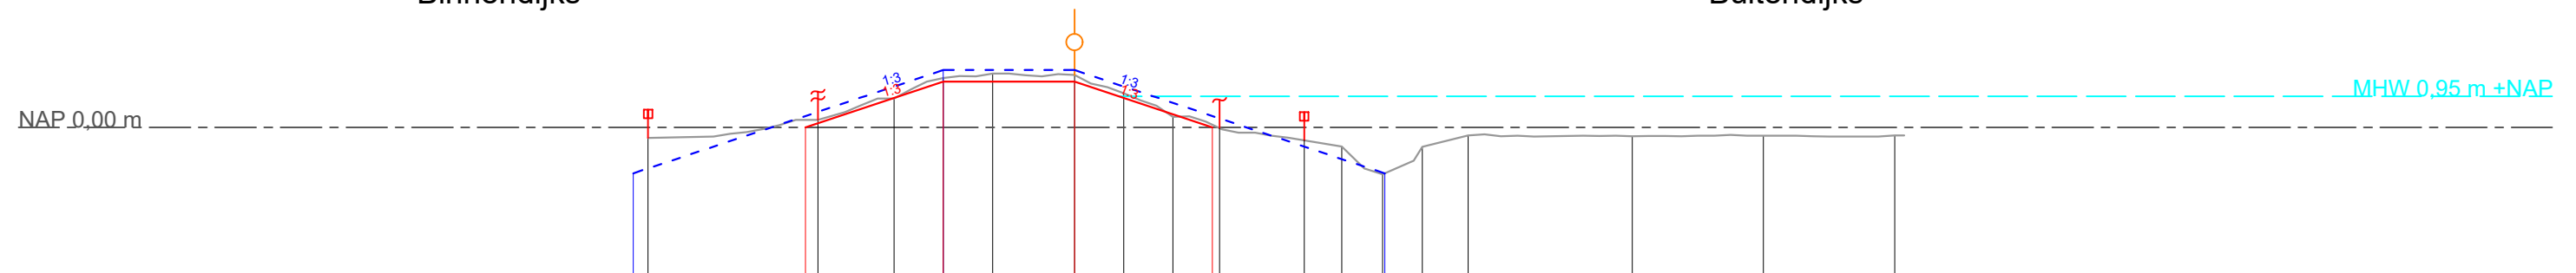


Legger	Hoogte t.o.v. N.A.P.																				
	Afstand t.o.v. referentielijn																				
Profiel van vrije ruimte	Hoogte t.o.v. N.A.P.																				
	Afstand t.o.v. referentielijn																				
Register	Hoogte t.o.v. N.A.P.																				
	Afstand t.o.v. referentielijn																				
Invloedlijnen																					
Zones																					

Legger

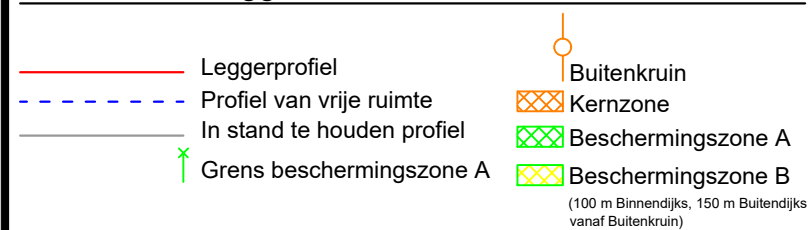

Beheer register

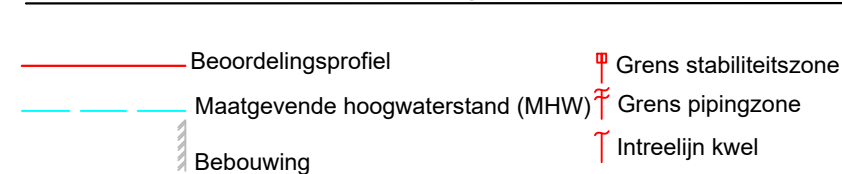

Steenbokstraat 10
postbus 4242
7320 AC Apeldoorn
tel.: 055 527 2911
fax: 055 527 2704
www.vallei-veluwe.nl

Getekend : H.Anwar
Datum
Inzage : 15-04-2019
Vastgesteld : 01-02-2022

Project: Legger van de regionale waterkering
Westelijke Eemkades

Schaal : 1:200
Locatie code :


Omschr.: Dwarsprofiel WEK_DP_8,20

Formaat: A3
Blad: 8 van 153

DP_9,20


Binnendijks

Buitendijks

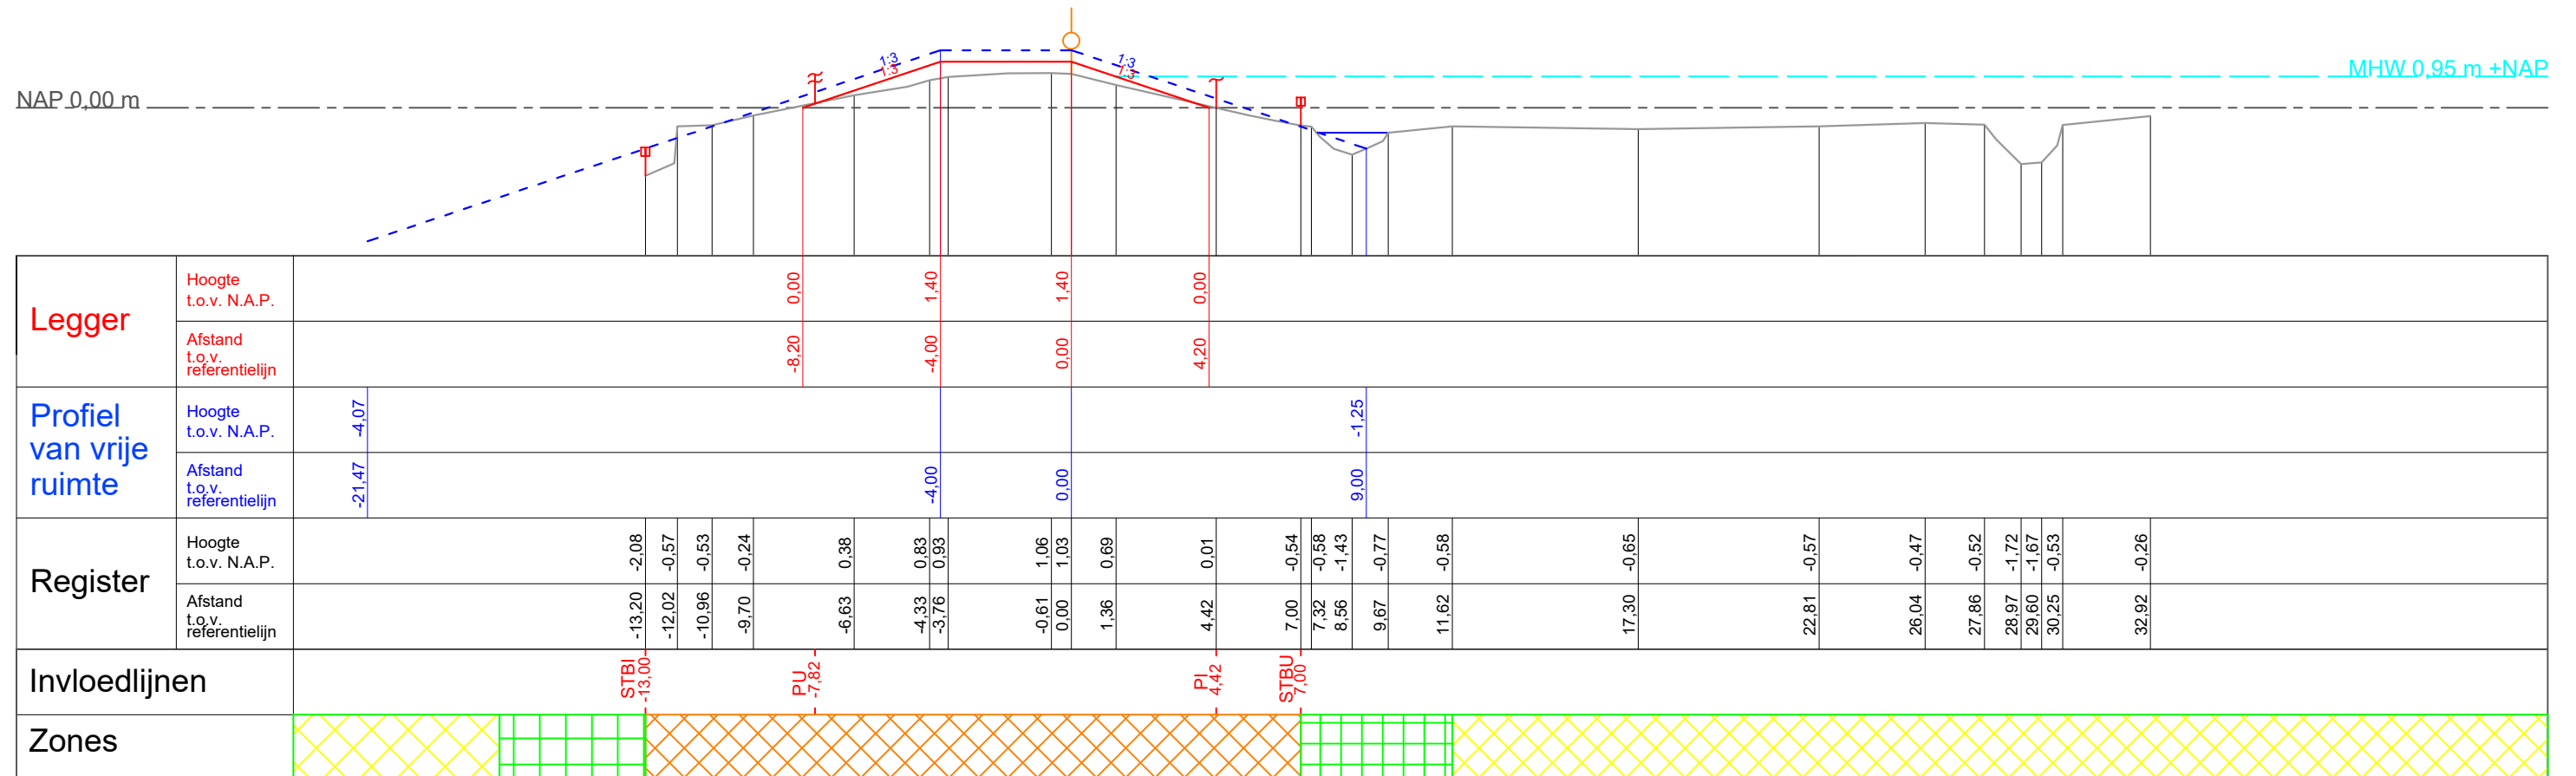

Legger

Beheer register

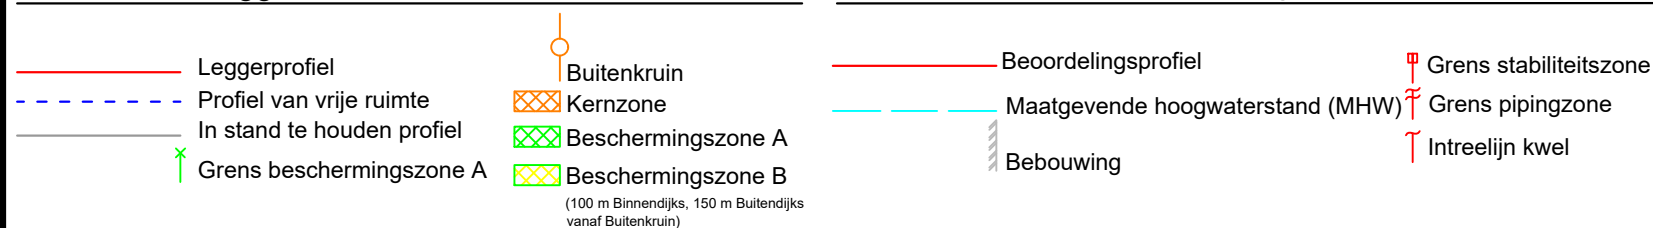

Steenbokstraat 10
postbus 4242
7320 AC Apeldoorn
tel.: 055 527 2911
fax: 055 527 2704
www.vallei-veluwe.nl

Getekend : H.Anwar
Datum
Inzage : 15-04-2019
Vastgesteld : 01-02-2022

Project: Legger van de regionale waterkering
Westelijke Eemkades

Schaal : 1:200
Locatie code :


Omschr.: Dwarsprofiel WEK_DP_9,20

Formaat: A3
Blad: 9 van 153

DP_10,90



Binnendijks

Buitendijks

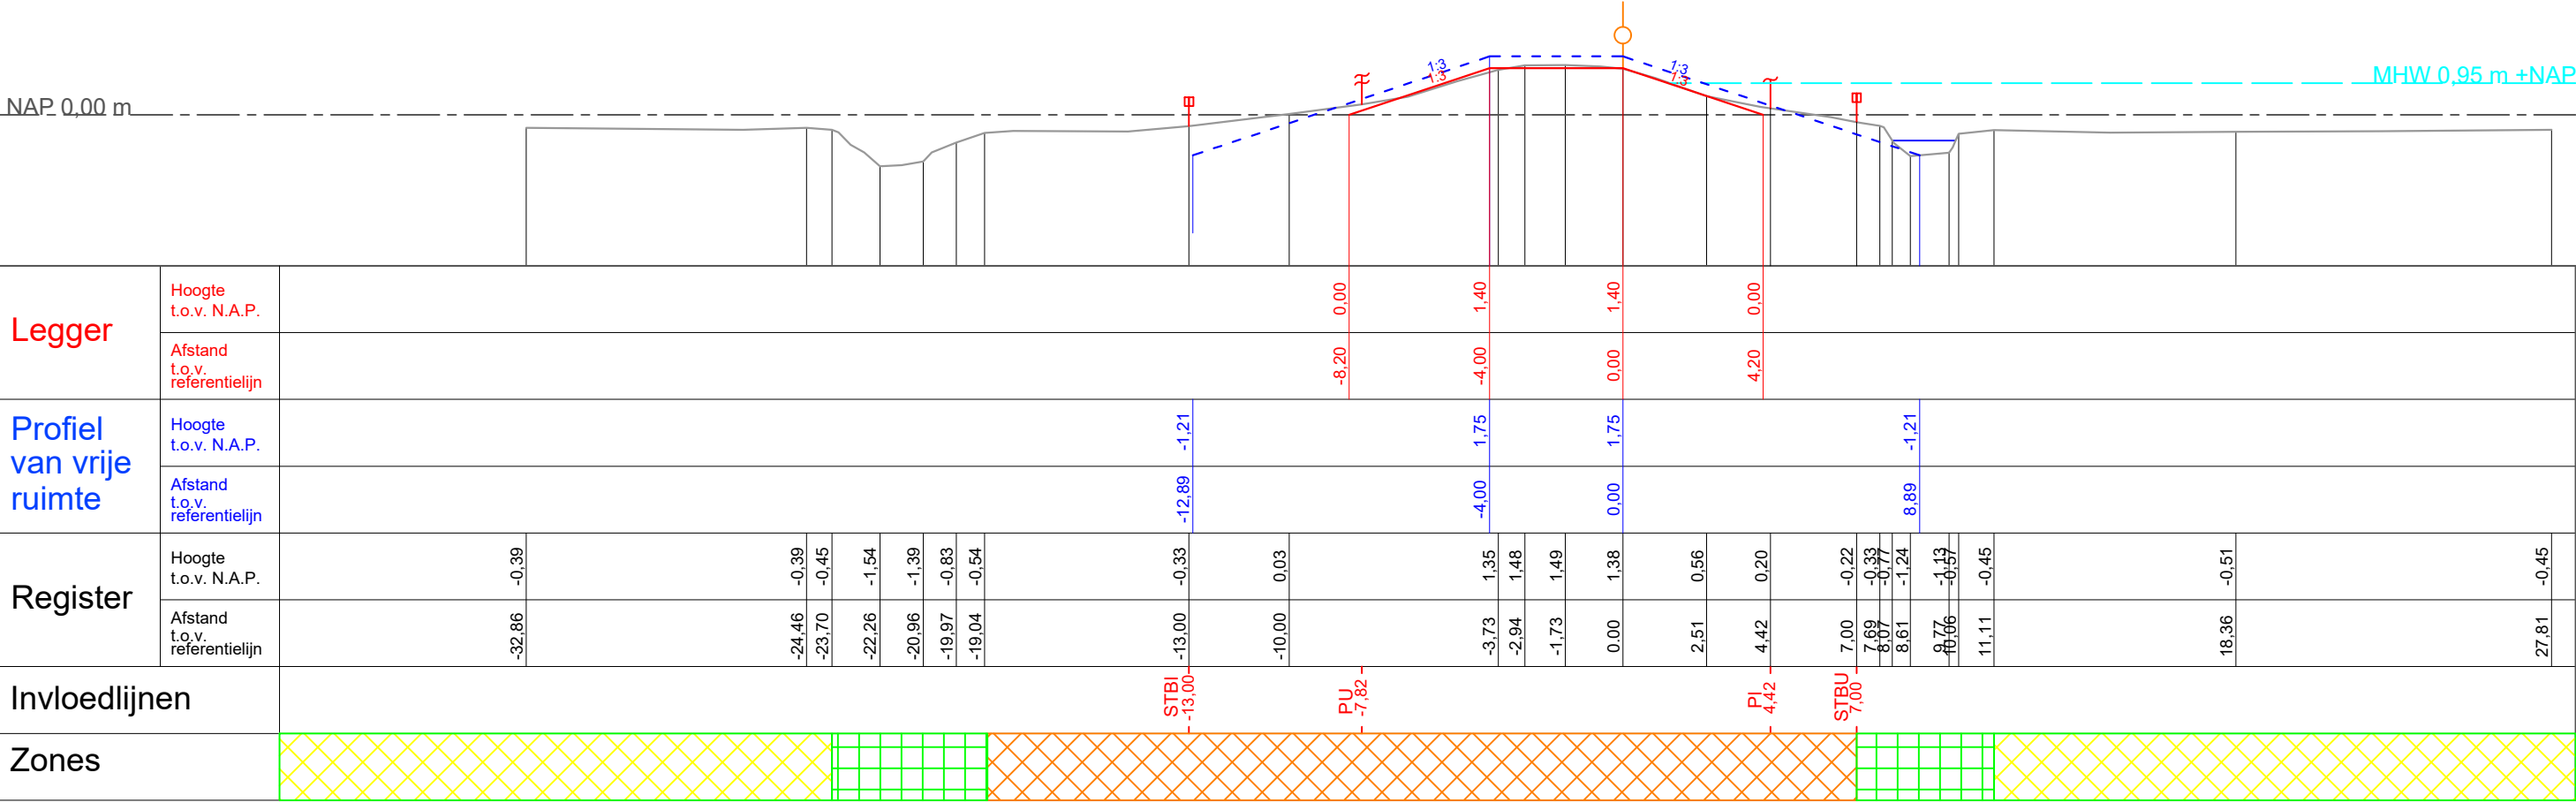

Legger

Beheer register

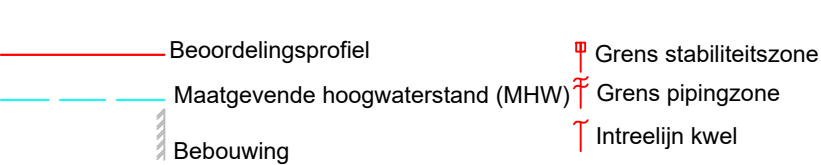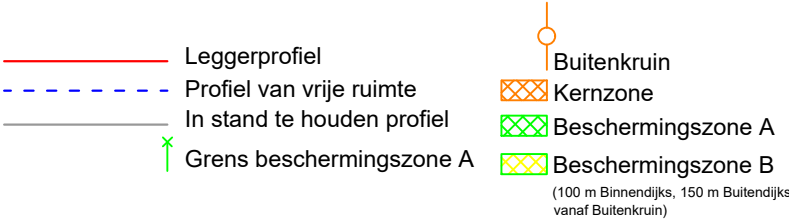

Steenbokstraat 10
postbus 4242
7320 AC Apeldoorn
tel.: 055 527 2911
fax: 055 527 2704
www.vallei-veluwe.nl

Getekend : H.Anwar
Datum
Inzage : 15-04-2019
Vastgesteld : 01-02-2022

Project: Legger van de regionale waterkering
Westelijke Eemkades

Omschr.: Dwarsprofiel WEK_DP_10.90


Schaal : 1:200
Locatie code :

Formaat: A3
Blad: 10 van 153


DP_12,20

Binnendijks


Buitendijks

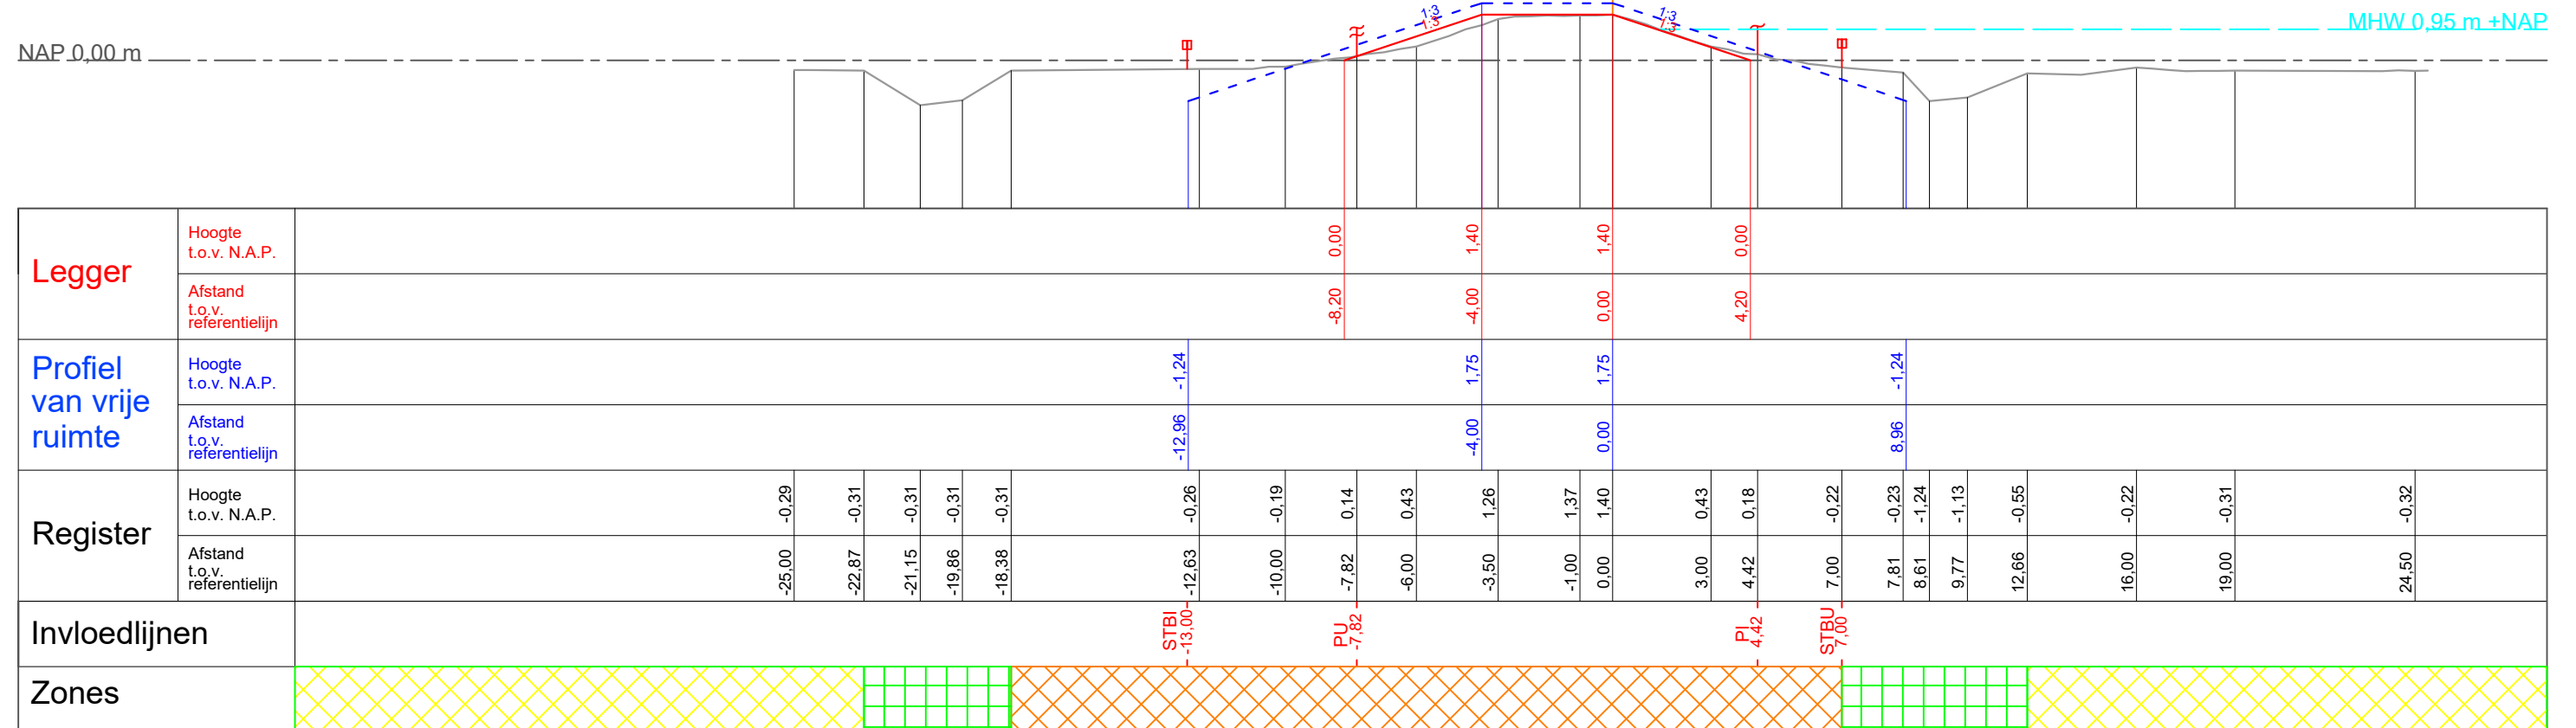

Legger

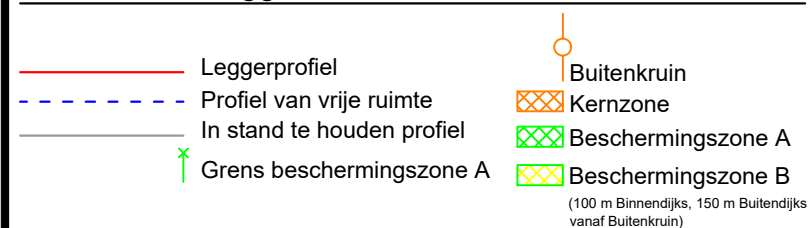

Beheer register

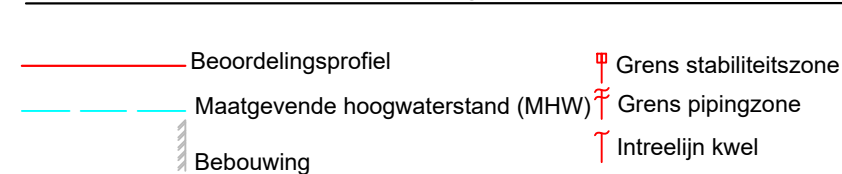

Steenbokstraat 10
postbus 4242
7320 AC Apeldoorn
tel.: 055 527 2911
fax: 055 527 2704
www.vallei-veluwe.nl

Getekend : H.Anwar
Datum
Inzage : 15-04-2019
Vastgesteld : 01-02-2022

Project: Legger van de regionale waterkering
Westelijke Eemkades

Omschr.: Dwarsprofiel WEK_DP_12.20


Schaal : 1:200
Locatie code :

Formaat: A3
Blad: 11 van 153

DP_13,20

Binnendijks

Buitendijks

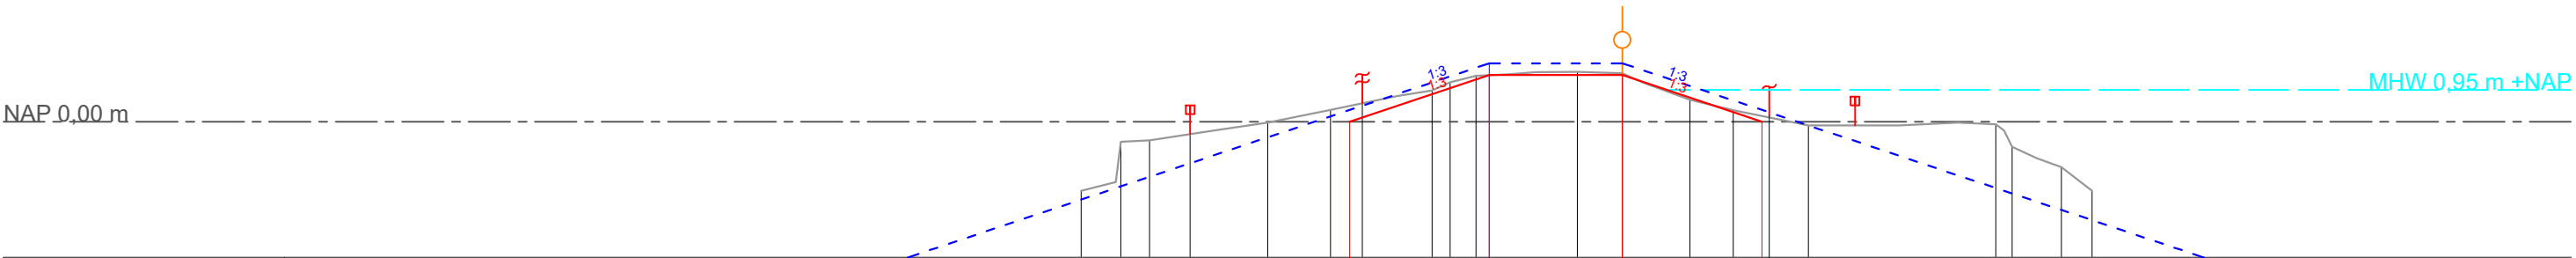

Legger	Hoogte t.o.v. N.A.P.	0.00															
	Afstand t.o.v. referentielijn	-8.20															
Profiel van vrije ruimte	Hoogte t.o.v. N.A.P.	-4.08															
	Afstand t.o.v. referentielijn	-21.49															
Register	Hoogte t.o.v. N.A.P.	-18.00															
	Afstand t.o.v. referentielijn	-16.28															
Invloedlijnen		STBI -13.00															
Zones		PU -7.82															

Legger

—

Leggerprofiel

- - -

Profiel van vrije ruimte

—

In stand te houden profiel

↑

Grens beschermingszone A

○

Buitenkruin

⊠

Kernzone

⊠

Beschermingszone A

⊠

Beschermingszone B

(100 m Binnendijks, 150 m Buitendijks vanaf Buitenkruin)

Beheer register

—

Beoordelingsprofiel

—

Maatgevende hoogwaterstand (MHW)

▨

Bebouwing

⊠

Grens stabiliteitszone

⊠

Grens pipingzone

⊠

Intreelijn kwel

Steenbokstraat 10

postbus 4242

7320 AC Apeldoorn

tel.: 055 527 2911

fax: 055 527 2704

www.vallei-veluwe.nl

Getekend : H.Anwar

Datum

Inzage : 15-04-2019

Vastgesteld : 01-02-2022

Project: Legger van de regionale waterkering Westelijke Eemkades

Omschr.: Dwarsprofiel WEK_DP_13.20

Schaal : 1:200

Locatie code :


Formaat: A3

Blad: 12 van 153

DP_14,20


Binnendijks

Buitendijks

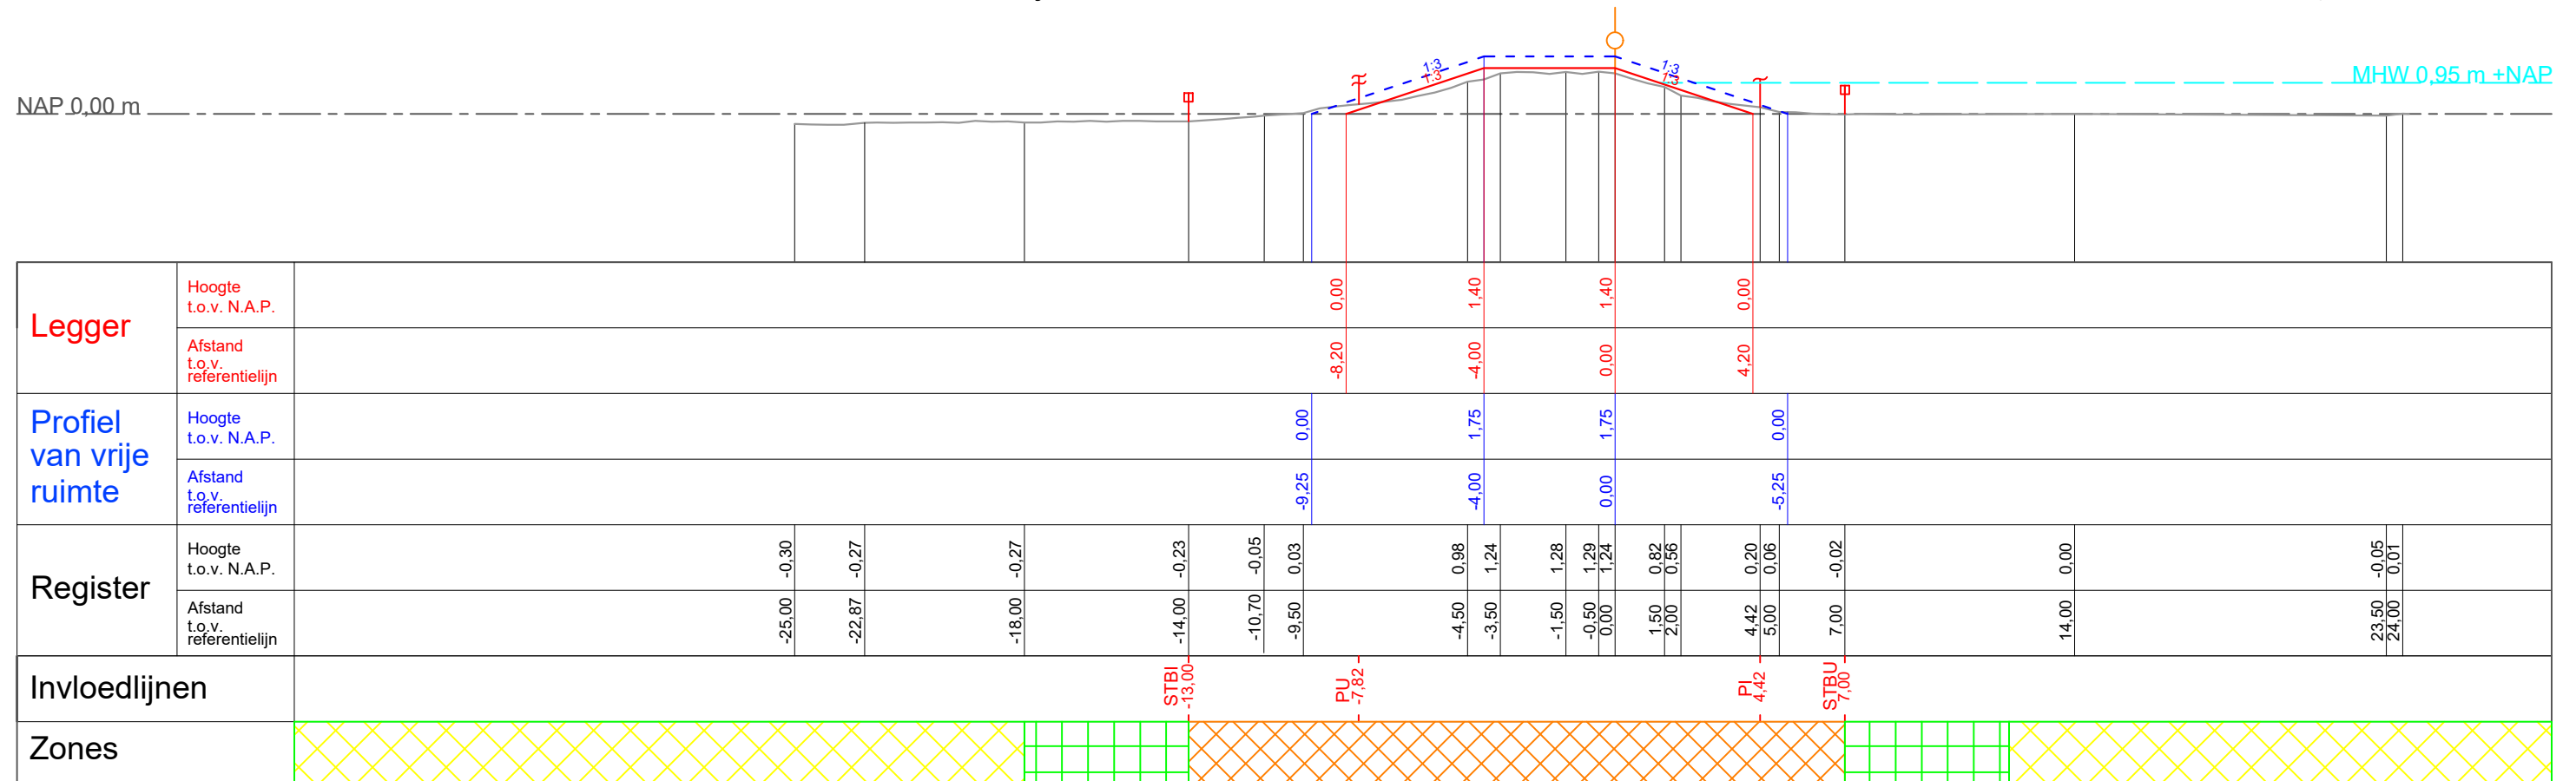

Legger

Beheer register

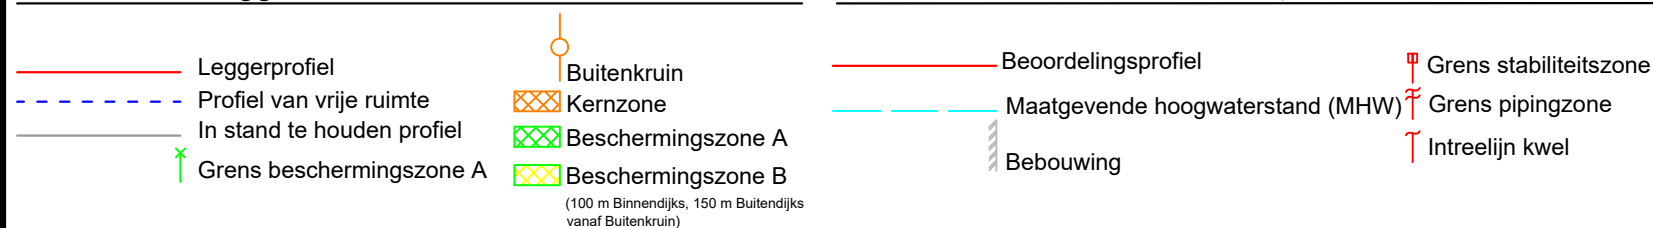

Steenbokstraat 10
postbus 4242
7320 AC Apeldoorn
tel.: 055 527 2911
fax: 055 527 2704
www.vallei-veluwe.nl

Getekend : H.Anwar
Datum
Inzage : 15-04-2019
Vastgesteld : 01-02-2022

Project: **Legger van de regionale waterkering
Westelijke Eemkades**

Omschr.: Dwarsprofiel WEK DP 14.20


Schaal : 1:200
Locatie code :

Formaat:	Blad:
A3	13 van 153

DP_15,00

Binnendijks

Buitendijks

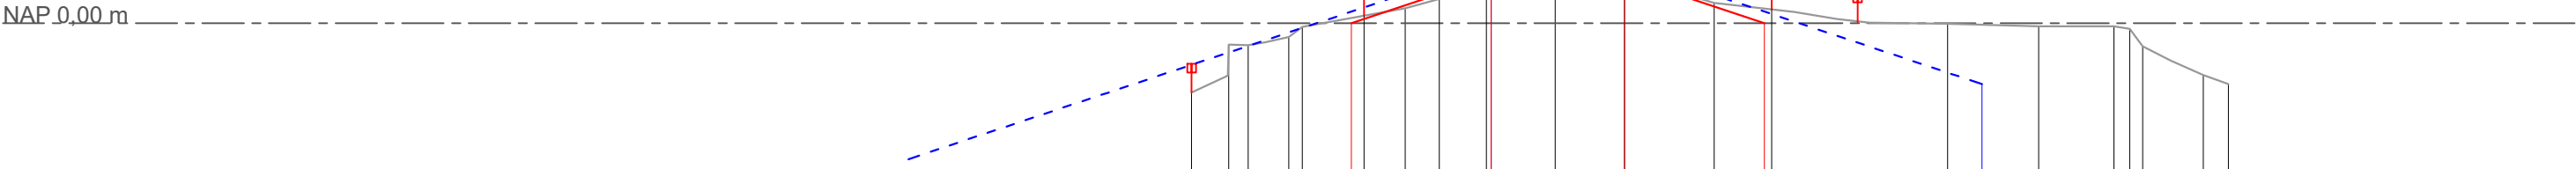

Legger	Hoogte t.o.v. N.A.P.															
	Afstand t.o.v. referentielijn															
Profiel van vrije ruimte	Hoogte t.o.v. N.A.P.	-4.01														
	Afstand t.o.v. referentielijn	-21.50														
Register	Hoogte t.o.v. N.A.P.															
	Afstand t.o.v. referentielijn	-18.00	-13.00	-11.88	-11.30	-10.08	-9.67	-7.82	-6.58	-5.56	-4.15	-2.08	0.00	2.69	4.42	9.70
Invloedlijnen																
Zones																

Legger

—

Leggerprofiel

- - -

Profiel van vrije ruimte

—

In stand te houden profiel

↑

Grens beschermingszone A

○

Buitenkruin

⊠

Kernzone

⊠

Bescherminingszone A

⊠

Bescherminingszone B

(100 m Binnendijks, 150 m Buitendijks vanaf Buitenkruin)

Beheer register

—

Beoordelingsprofiel

—

Maatgevende hoogwaterstand (MHW)

▨

Bebouwing

⚡

Grens stabiliteitszone

⚡

Grens pipingzone

↑

Intreelijn kwel

waterschap

vallei en veluwe

Steenbokstraat 10

postbus 4242

7320 AC Apeldoorn

tel.: 055 527 2911

fax: 055 527 2704

www.vallei-veluwe.nl

Project: Legger van de regionale waterkering Westelijke Eemkades

Omschr.: Dwarsprofiel WEK_DP_15.00

Getekend : H.Anwar

Datum

Inzage : 15-04-2019

Vastgesteld : 01-02-2022

Schaal : 1:200

Locatie code :


Formaat: A3

Blad: 14 van 153

DP_17,20


Binnendijs

Buitendijs

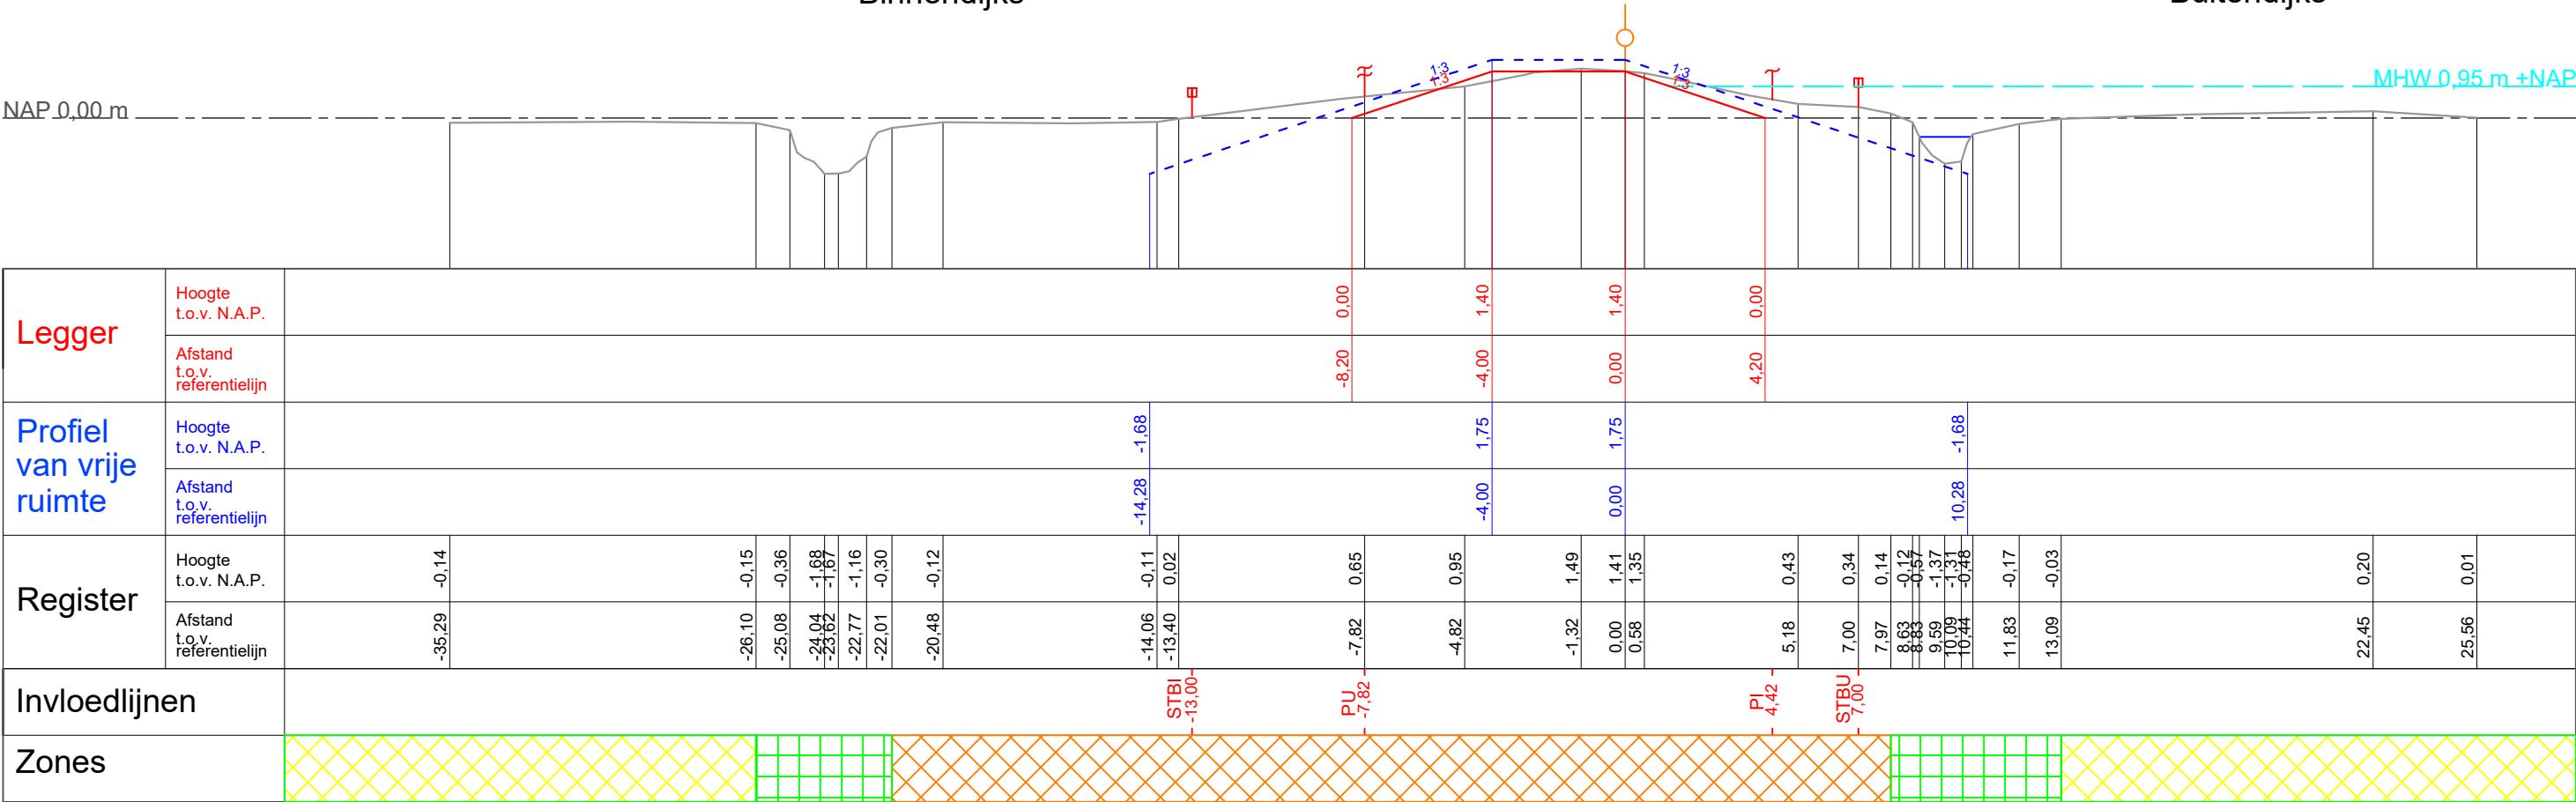

Legger

Beheer register

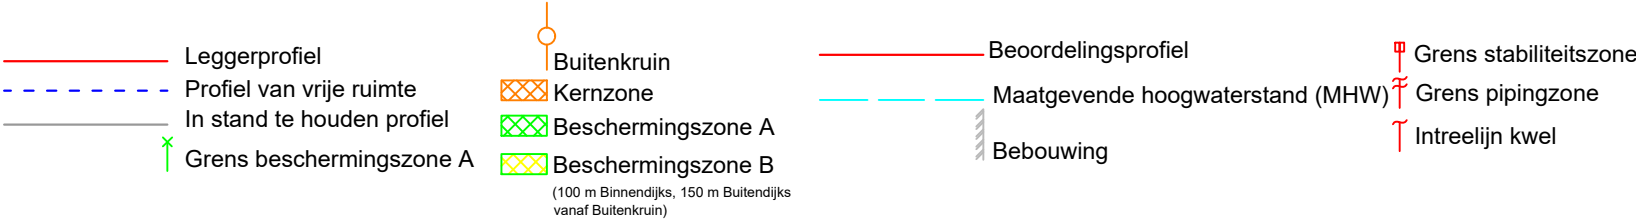(100 m Binnendijs, 150 m Buitendijs vanaf Buitenkruin)

Beoordelingsprofiel

Maatgevende hoogwaterstand (MHW)

Bebouwing

Grens stabiliteitszone

Grens pipingzone

Intreelijn kwel



Steenbokstraat 10
postbus 4242
7320 AC Apeldoorn
tel.: 055 527 2911
fax: 055 527 2704
www.vallei-veluwe.nl

Getekend : H.Anwar
Datum
Inzage : 15-04-2019
Vastgesteld : 01-02-2022

Project: Legger van de regionale waterkering
Westelijke Eemkades

Omschr.: Dwarsprofiel WEK_DP_17,20

Schaal : 1:200
Locatie code :


Formaat: A3
Blad: 15 van 153

DP_19,90

Binnendijks



Buitendijks

MHW 1,00 m +NAP

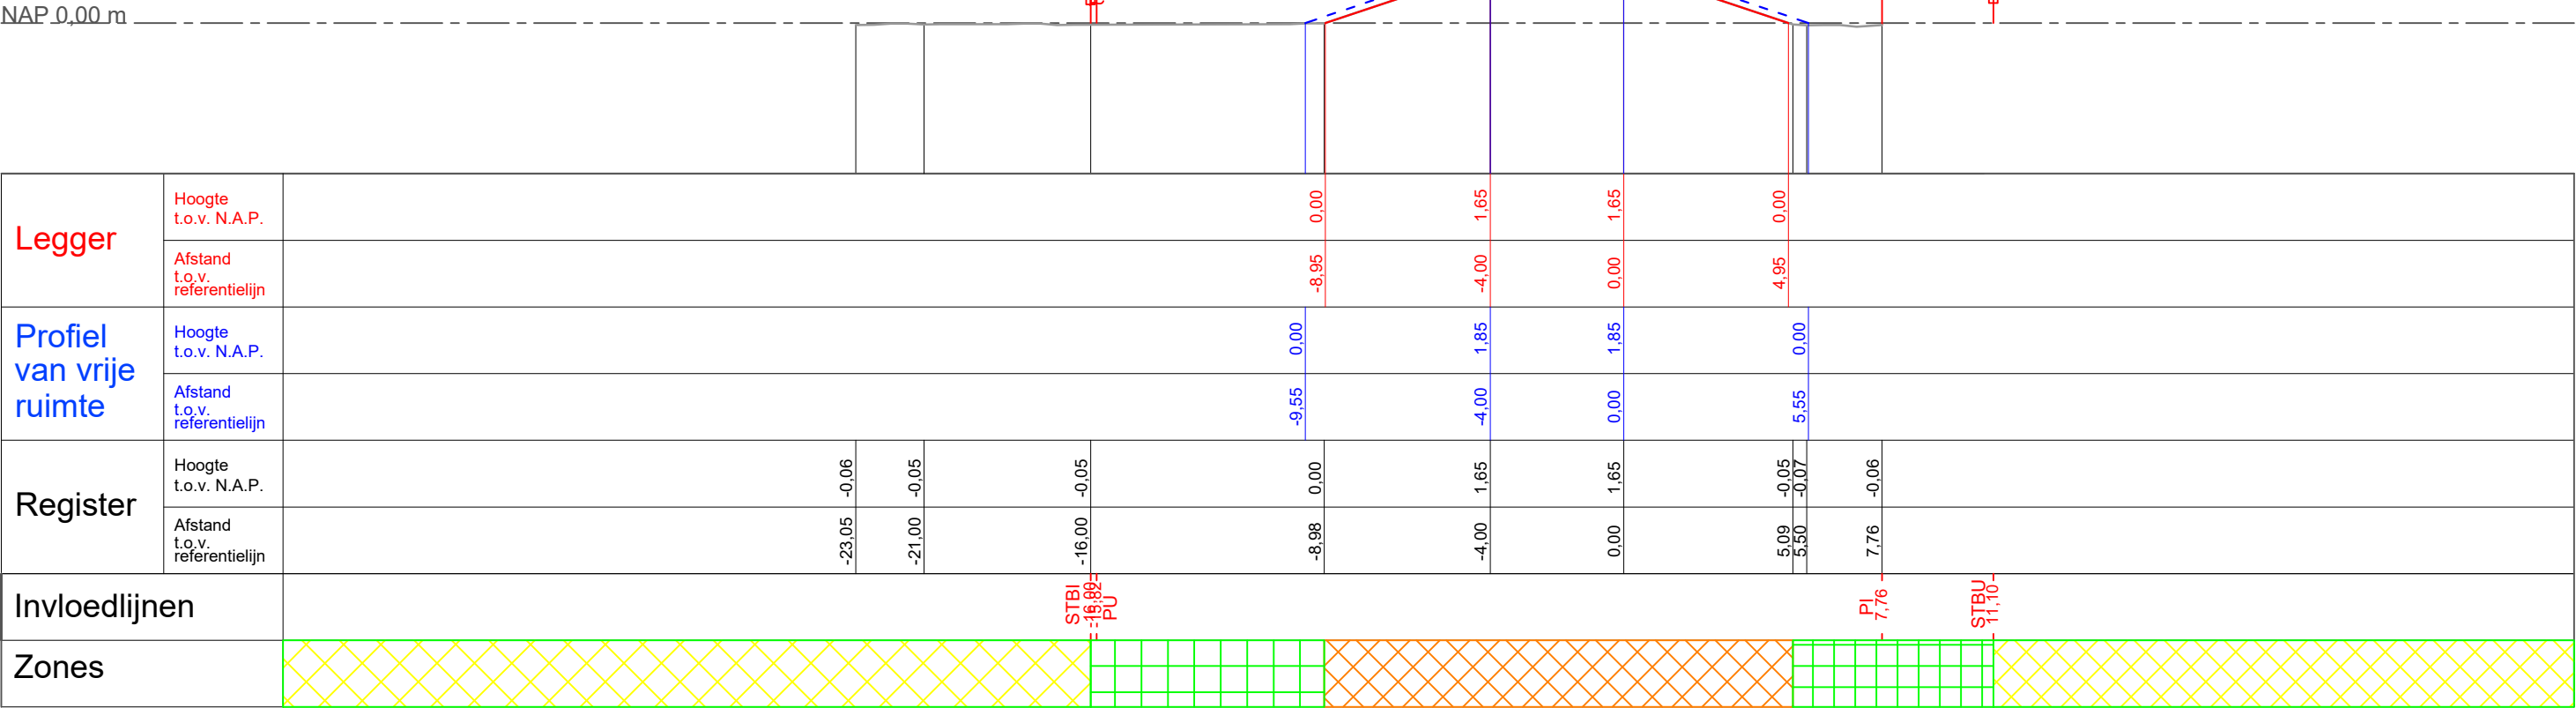

Legger

Beheer register

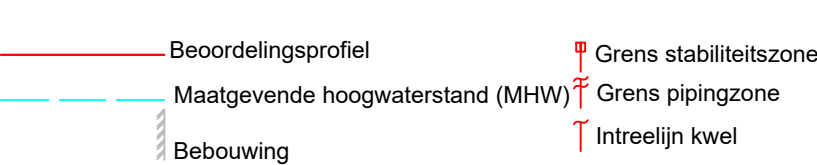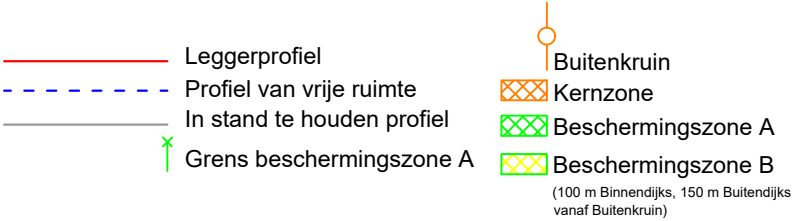

Steenbokstraat 10
postbus 4242
7320 AC Apeldoorn
tel.: 055 527 2911
fax: 055 527 2704
www.vallei-veluwe.nl

Getekend : H.Anwar
Datum
Inzage : 15-04-2019
Vastgesteld : 01-02-2022

Project: Legger van de regionale waterkering
Westelijke Eemkades

Schaal : 1:200
Locatie code :


Omschr.: Dwarsprofiel WEK_DP_19,90

Formaat: A3
Blad: 16 van 153

DP_22,90


Binnendijs

Buitendijs

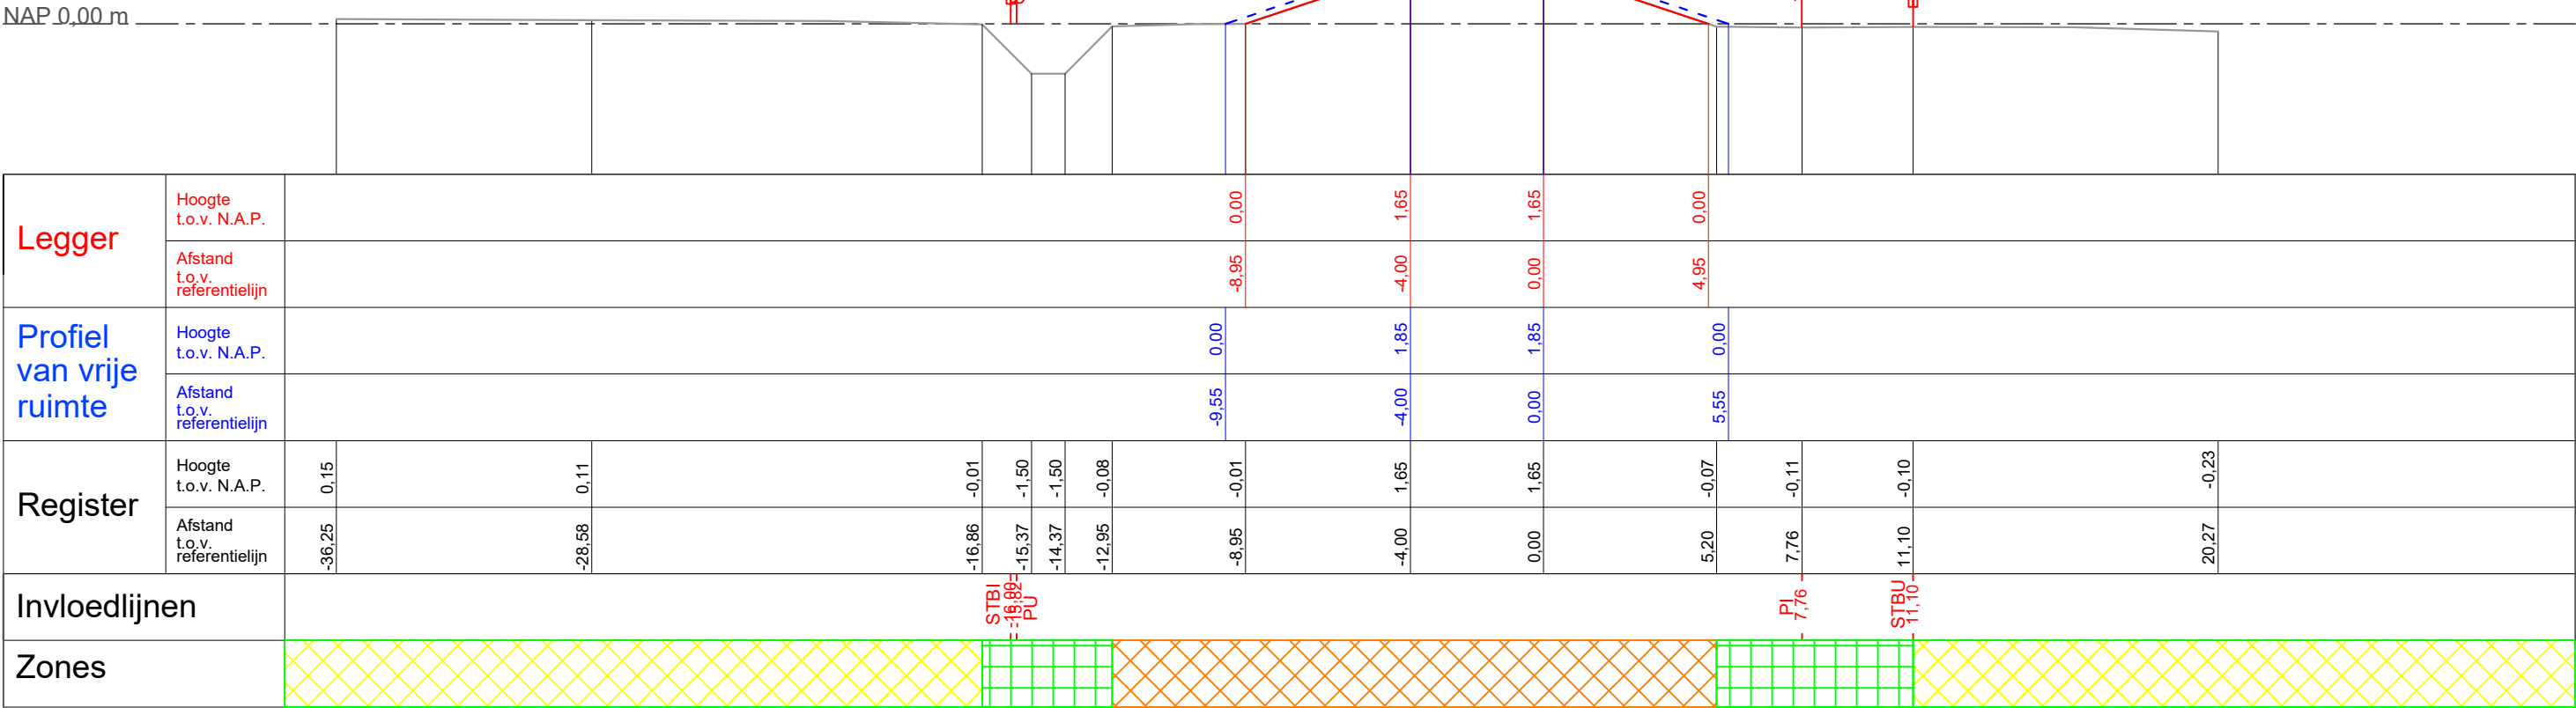

Legger

Beheer register

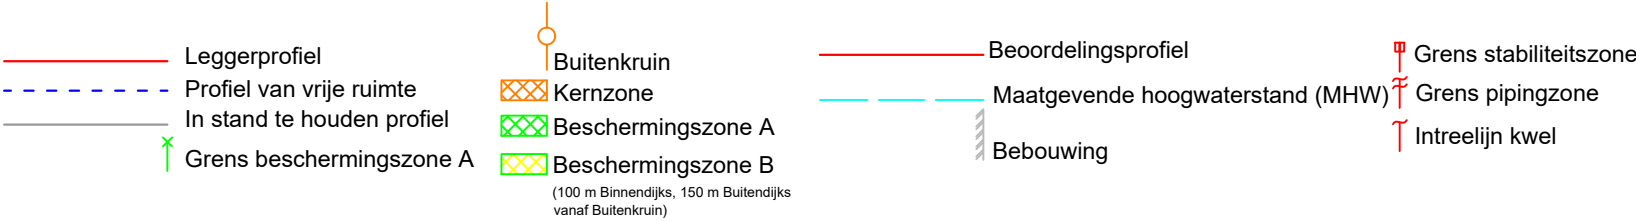

Steenbokstraat 10
postbus 4242
7320 AC Apeldoorn
tel.: 055 527 2911
fax: 055 527 2704
www.vallei-veluwe.nl

Getekend : H.Anwar
Datum
Inzage : 15-04-2019
Vastgesteld : 01-02-2022

Project: Legger van de regionale waterkering
Westelijke Eemkades

Omschr.: Dwarsprofiel WEK_DP_22,90

Schaal : 1:200
Locatie code :

Formaat: A3
Blad: 17 van 153

DP_25,50

Binnendijks

Buitendijks


NAP 0,00 m

MHW 1,00 m +NAP

Legger	Hoogte t.o.v. N.A.P.															
	Afstand t.o.v. referentielijn															
Profiel van vrije ruimte	Hoogte t.o.v. N.A.P.															
	Afstand t.o.v. referentielijn															
Register	Hoogte t.o.v. N.A.P.	-31,01	0,14													
	Afstand t.o.v. referentielijn	-31,01	0,14													
Invloedlijnen																
Zones																

Legger

Beheer register

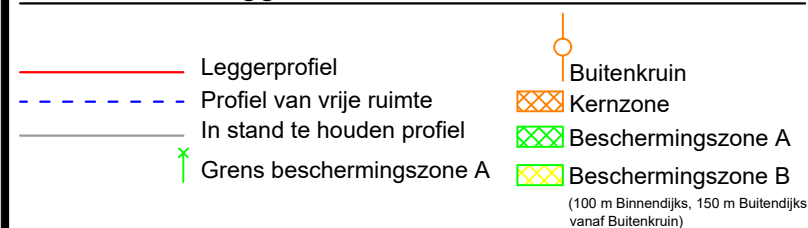

Steenbokstraat 10
postbus 4242
7320 AC Apeldoorn
tel.: 055 527 2911
fax: 055 527 2704
www.vallei-veluwe.nl

Getekend : H.Anwar
Datum
Inzage : 15-04-2019
Vastgesteld : 01-02-2022

Project: Legger van de regionale waterkering
Westelijke Eemkades

Omschr.: Dwarsprofiel WEK_DP_25,50


Schaal : 1:200
Locatie code :

Formaat: A3
Blad: 18 van 153

DP_31,20

Binnendijks



Buitendijks

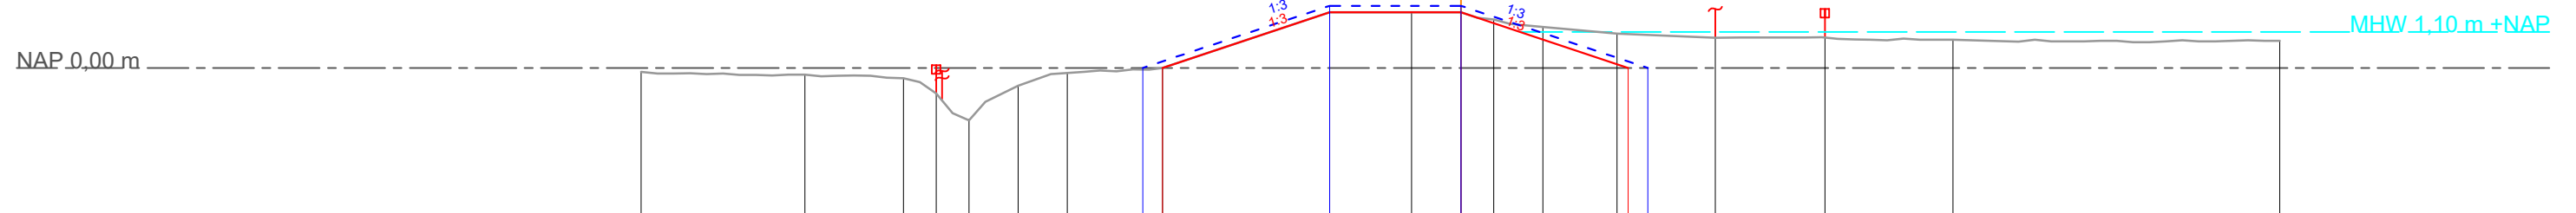

Legger	Hoogte t.o.v. N.A.P.																		
	Afstand t.o.v. referentielijn																		
Profiel van vrije ruimte	Hoogte t.o.v. N.A.P.																		
	Afstand t.o.v. referentielijn																		
Register	Hoogte t.o.v. N.A.P.	-0,12	-0,20	-0,31	-0,78	-1,60	-0,54	-0,15	0,00	1,70	1,70	1,48	1,25	1,05	0,93	0,93	0,86	0,83	
	Afstand t.o.v. referentielijn	-25,00	-20,00	-17,00	-16,00	-15,00	-13,50	-12,00	-9,10	-4,00	0,00	1,00	2,50	4,76	7,76	11,10	15,00	24,97	
Invloedlijnen		STBI = -16,82 PU																	
Zones																			

Legger

Beheer register

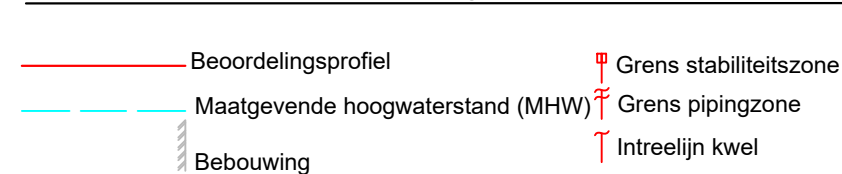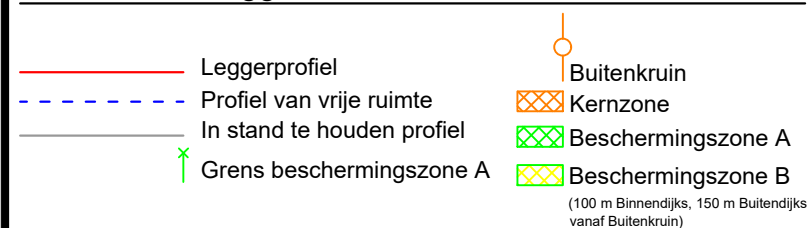

Steenbokstraat 10
postbus 4242
7320 AC Apeldoorn
tel.: 055 527 2911
fax: 055 527 2704
www.vallei-veluwe.nl

Getekend : H.Anwar
Datum
Inzage : 15-04-2019
Vastgesteld : 01-02-2022

Project: Legger van de regionale waterkering
Westelijke Eemkades

Schaal : 1:200
Locatie code :


Omschr.: Dwarsprofiel WEK_DP_31,20

Formaat: A3
Blad: 19 van 153


DP_36,40

Binnendijks


Buitendijks

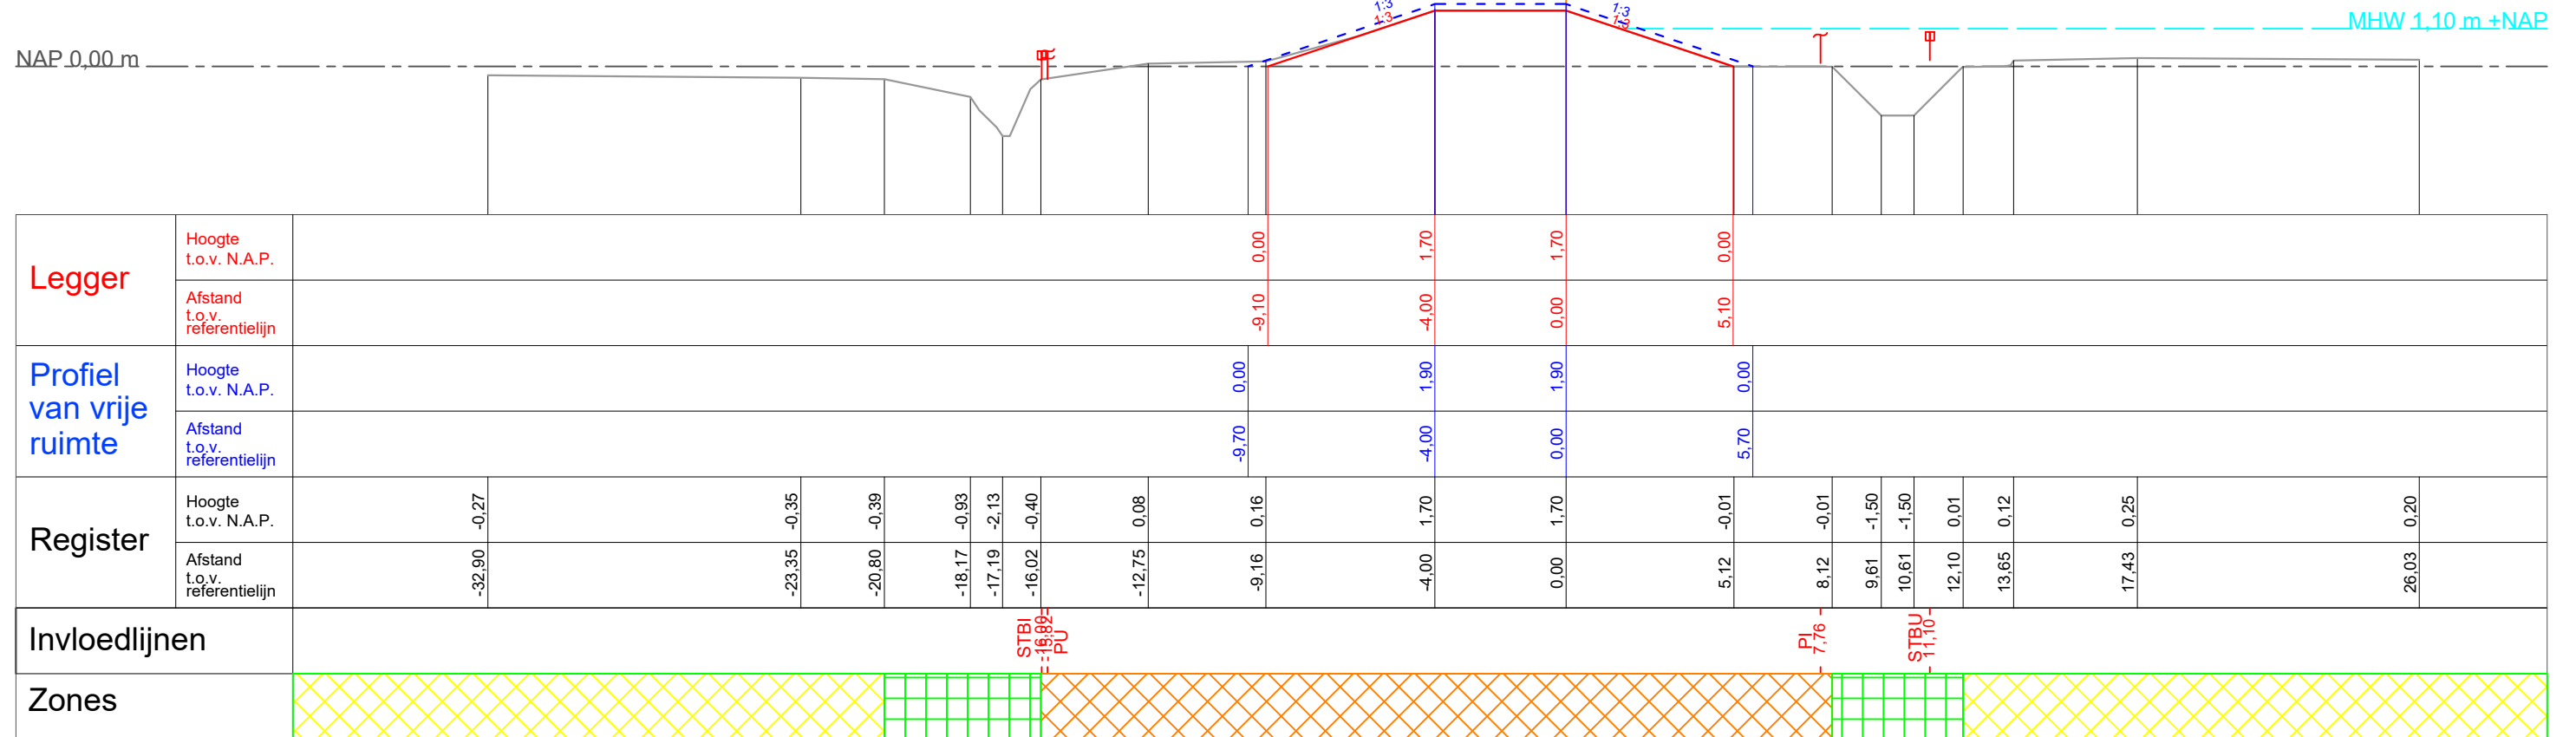

Legger

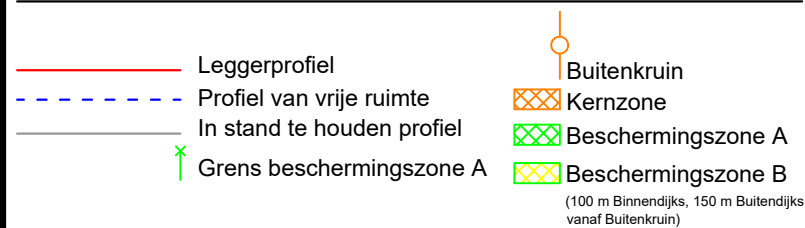

Beheer register

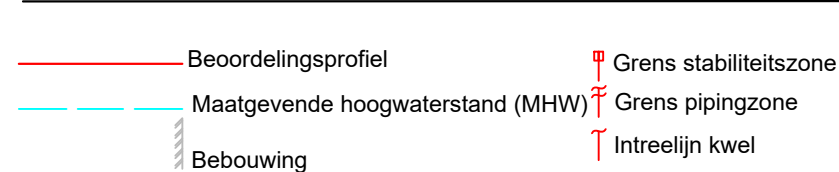

Steenbokstraat 10
postbus 4242
7320 AC Apeldoorn
tel.: 055 527 2911
fax: 055 527 2704
www.vallei-veluwe.nl

Getekend : H.Anwar
Datum
Inzage : 15-04-2019
Vastgesteld : 01-02-2022


Project: Legger van de regionale waterkering
Westelijke Eemkades

Omschr.: Dwarsprofiel WEK_DP_36,40

Schaal : 1:200
Locatie code :


Formaat: A3
Blad: 20 van 153

DP_42,00

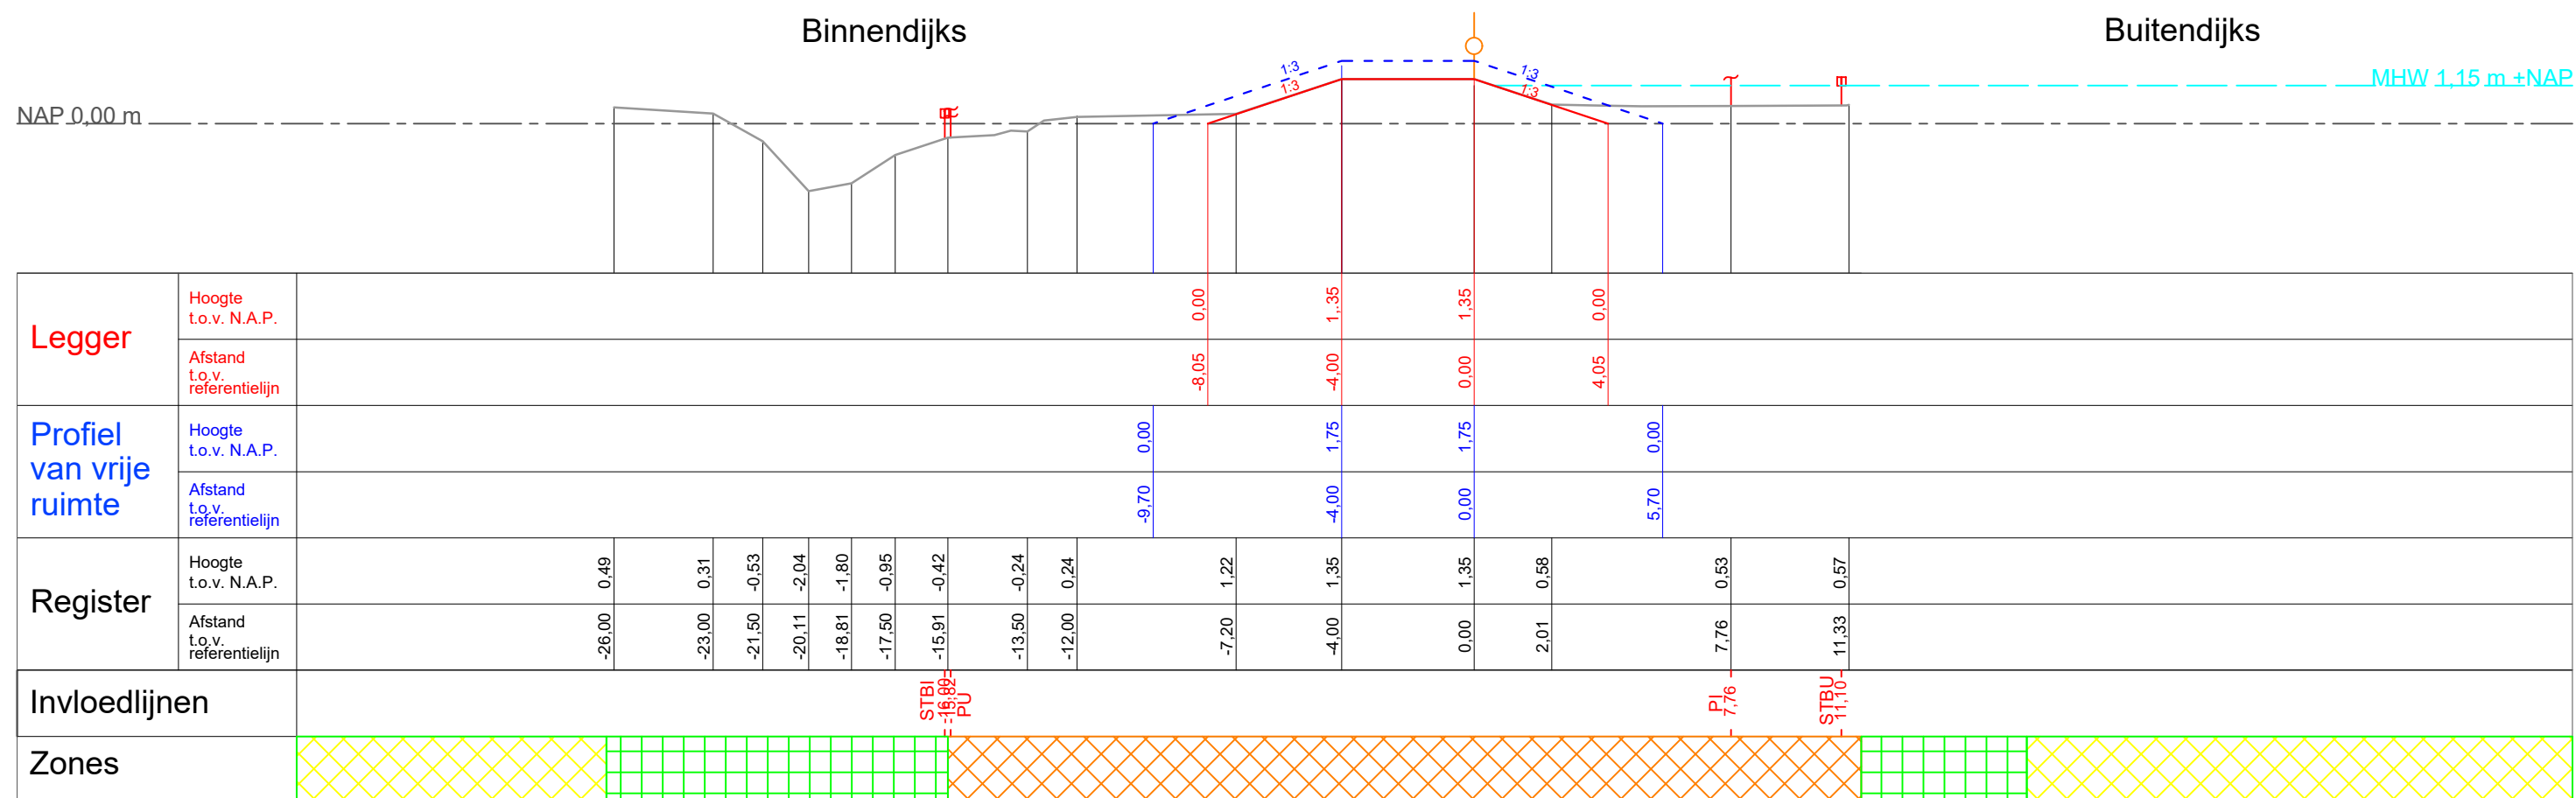

Legger  Leggerprofiel  Profiel van vrije ruimte In stand te houden profiel  Grens beschermingszone A  Buitenkruin  Kernzone  Beschermingszone A  Beschermingszone B (100 m Binnendijks, 150 m Buitendijks vanaf Buitenkruin)		Beheer register  Beoordelingsprofiel  Maatgevende hoogwaterstand (MHW)  Bebouwing  Grens stabiliteitszone  Grens pipingzone  Intreelijn kwel	
 waterschap vallei en veluwe <i>Steenbokstraat 10</i> <i>postbus 4242</i> <i>7320 AC Apeldoorn</i> <i>tel.: 055 527 2911</i> <i>fax: 055 527 2704</i> <i>www.vallei-veluwe.nl</i>		Getekend : H.Anwar Datum Inzage : 15-04-2019 Vastgesteld : 01-02-2022	
Project: Legger van de regionale waterkering Westelijke Eemkades		Schaal : 1:200 Locatie code :	
Omschr.: Dwarsprofiel WEK_DP_42,00		Formaat: A3	Blad: 21 van 153

DP_45,80

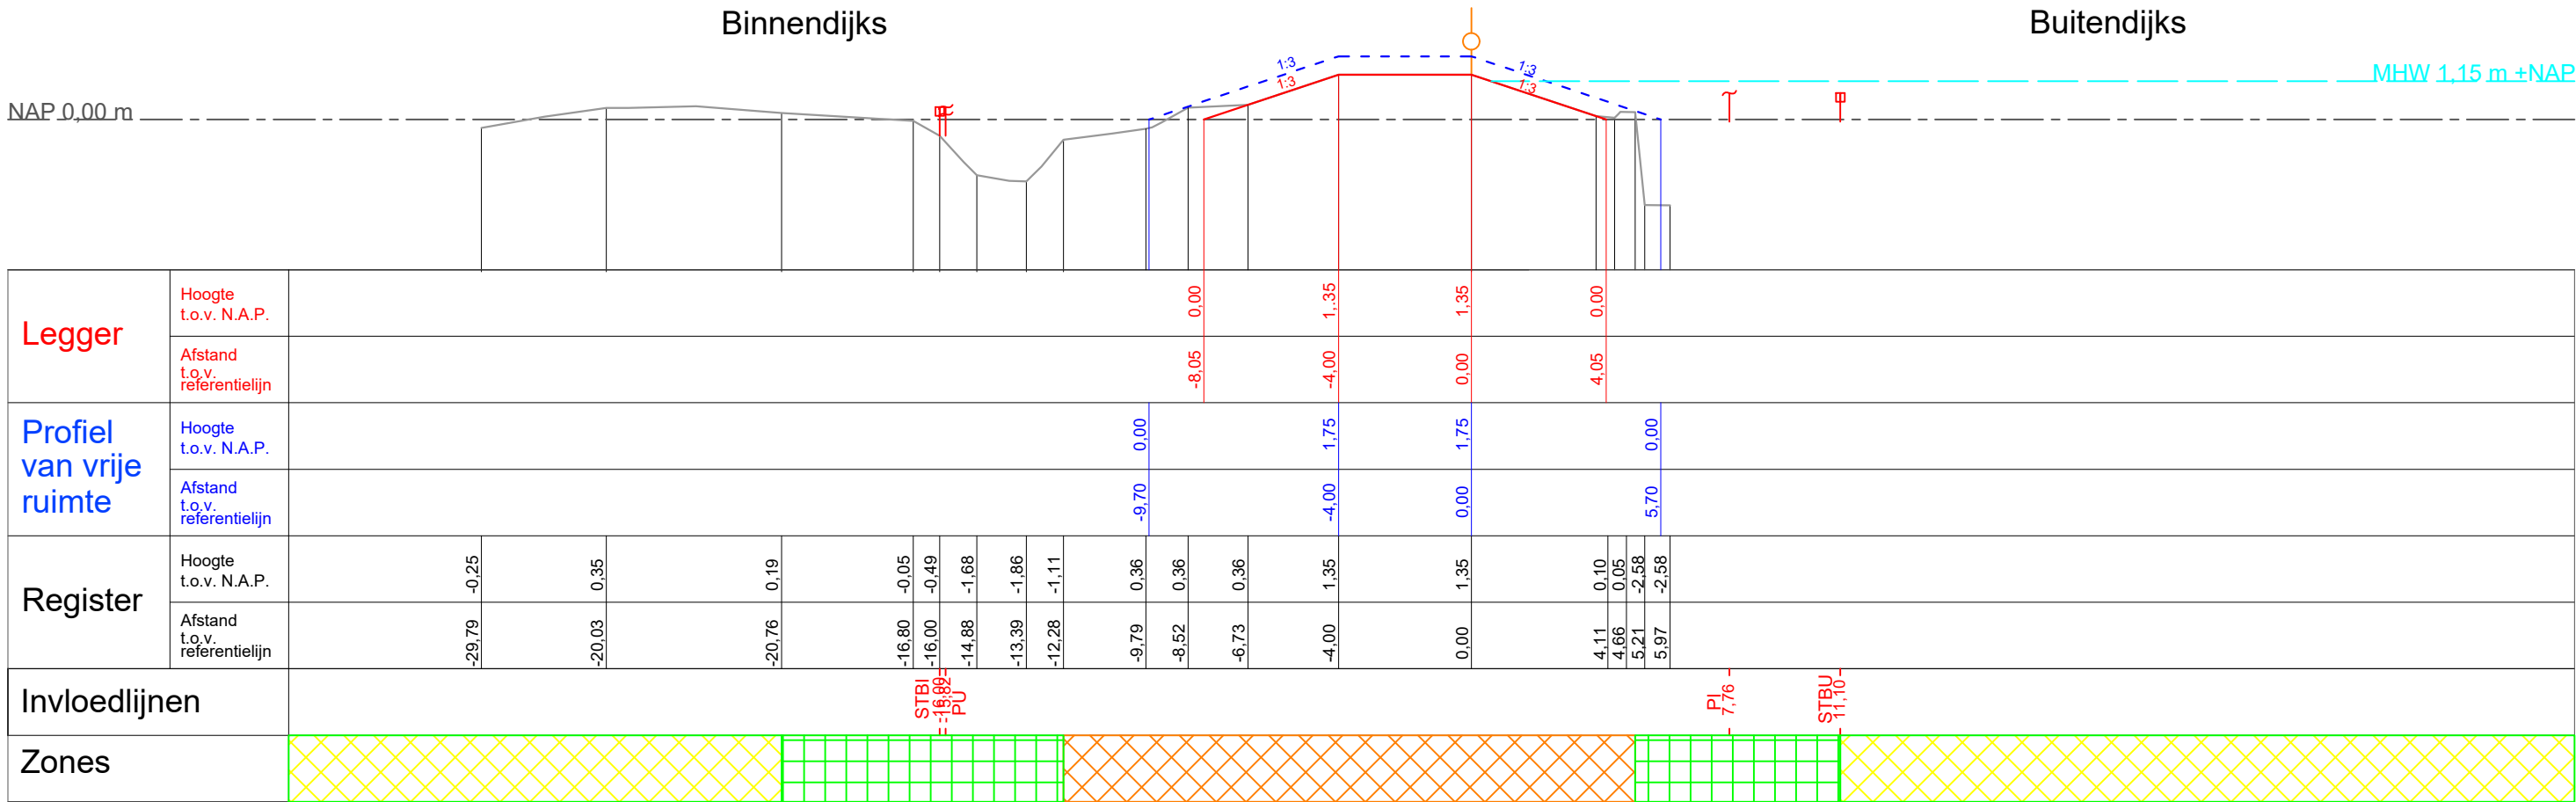


Legger Leggerprofiel Profiel van vrije ruimte In stand te houden profiel Grens beschermingszone A Buitenkruin Kernzone Beschermingszone A Beschermingszone B (100 m Binnendijks, 150 m Buitendijks vanaf Buitenkruin)		Beheer register Beoordelingsprofiel Maatgevende hoogwaterstand (MHW) Bebouwing Grens stabiliteitszone Grens pipingzone Intreelijn kwel		waterschap vallei en veluwe Steenbokstraat 10 postbus 4242 7320 AC Apeldoorn tel.: 055 527 2911 fax: 055 527 2704 www.vallei-veluwe.nl		Getekend : H.Anwar Datum Inzage : 15-04-2019 Vastgesteld : 01-02-2022	
				Project: Legger van de regionale waterkering Westelijke Eemkades		Schaal : 1:200 Locatie code :	
				Omschr.: Dwarsprofiel WEK_DP_45,80		Formaat: A3	Blad: 22 van 153

DP_49,80

Binnendijks

Buitendijks

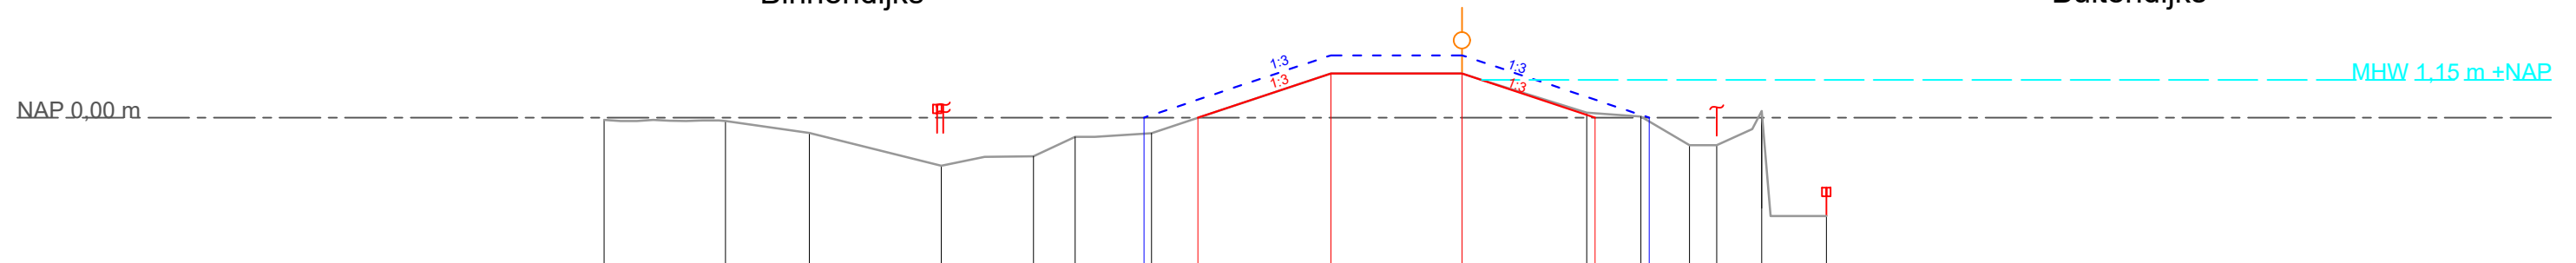

Legger	Hoogte t.o.v. N.A.P.																
	Afstand t.o.v. referentielijn																
Profiel van vrije ruimte	Hoogte t.o.v. N.A.P.																
	Afstand t.o.v. referentielijn																
Register	Hoogte t.o.v. N.A.P.	-0,07	-0,10	-0,46	-1,47	-1,17	-0,58	-0,47	1,35	1,35	0,15	0,04	-0,84	-0,84	0,20	-2,99	
	Afstand t.o.v. referentielijn	-26,16	-22,46	-19,90	-15,88	-13,06	-11,80	-9,47	-4,00	0,00	3,80	5,45	6,93	7,76	9,13	11,10	
Invloedlijnen																	
Zones																	



STBI
= 15,88
PU

PI
7,76

STBU
11,10

Legger

Beheer register

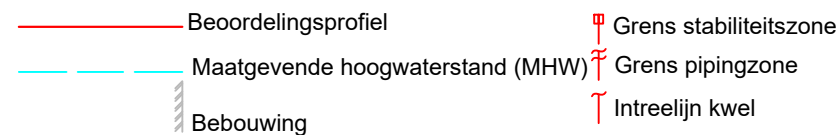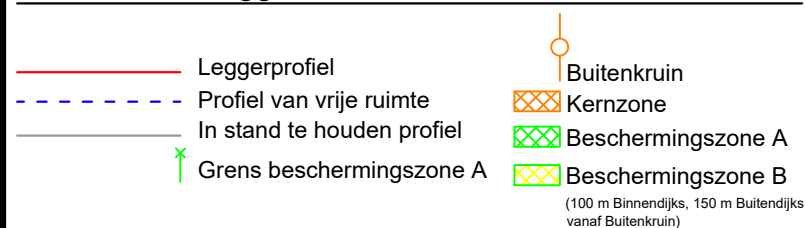

Steenbokstraat 10
postbus 4242
7320 AC Apeldoorn
tel.: 055 527 2911
fax: 055 527 2704
www.vallei-veluwe.nl

Getekend : H.Anwar
Datum
Inzage : 15-04-2019
Vastgesteld : 01-02-2022

Project: Legger van de regionale waterkering
Westelijke Eemkades

Schaal : 1:200
Locatie code :


Omschr.: Dwarsprofiel WEK_DP_49,80

Formaat: A3
Blad: 23 van 153

DP_54,80

Binnendijks

Buitendijks

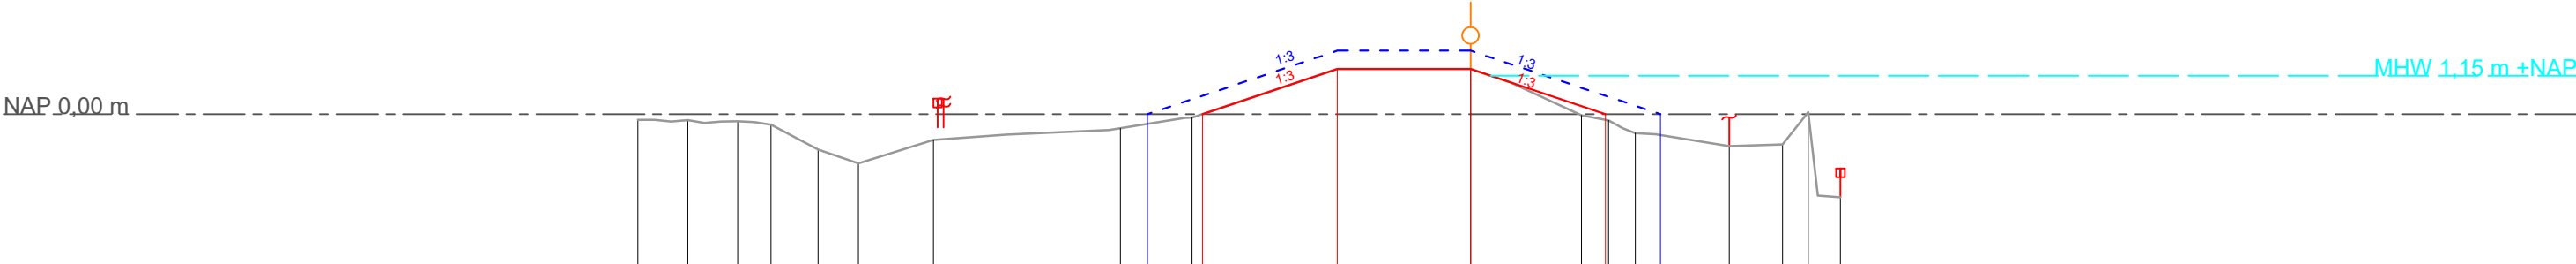

Legger	Hoogte t.o.v. N.A.P.	
	Afstand t.o.v. referentielijn	
Profiel van vrije ruimte	Hoogte t.o.v. N.A.P.	
	Afstand t.o.v. referentielijn	
Register	Hoogte t.o.v. N.A.P.	
	Afstand t.o.v. referentielijn	-25,00	-0,17	-23,50	-0,18	-22,00	-0,21	-21,00	-0,31	-19,59	-1,06	-18,37	-1,45		-16,15	-0,77		-10,52	-0,42		-8,36	-0,10		-4,00	1,35		0,00	1,35		3,29	0,00	4,14	-0,12	4,95	-0,57		7,76	-0,96	9,36	-0,91	10,13	0,07	11,10	-2,49
Invloedlijnen		STBI = -16,89 PU PI 7,76 STBU 11,10	
Zones	

Legger

Leggerprofiel

Profiel van vrije ruimte

In stand te houden profiel

Grens beschermingszone A

Buitenkruin

Kernzone

Beschermingszone A

Beschermingszone B

(100 m Binnendijks, 150 m Buitendijks
vanaf Buitenkruin)

Beheer register

Beoordelingsprofiel

Maatgevende hoogwaterstand (MHW)

Bebouwing

Grens stabiliteitszone

Grens pipingzone

Intreelijn kwel



Steenbokstraat 10

postbus 4242

7320 AC Apeldoorn

tel.: 055 527 2911

fax: 055 527 2704

www.vallei-veluwe.nl

Getekend : H.Anwar

Datum

Inzage : 15-04-2019

Vastgesteld : 01-02-2022

Project: Legger van de regionale waterkering Westelijke Eemkades

Omschr.: Dwarsprofiel WEK_DP_54,80

Schaal : 1:200

Locatie code :


Formaat: A3

Blad: 24 van 153

DP_56,80

Binnendijks



Buitendijks

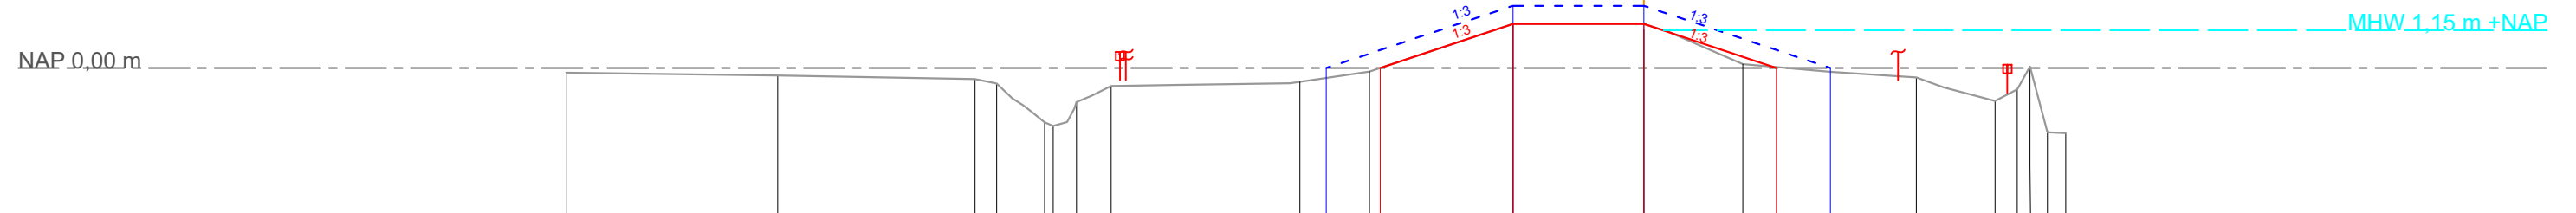

Legger	Hoogte t.o.v. N.A.P.																
	Afstand t.o.v. referentielijn																
Profiel van vrije ruimte	Hoogte t.o.v. N.A.P.																
	Afstand t.o.v. referentielijn																
Register	Hoogte t.o.v. N.A.P.	-0.15	-0.23	-0.34	-0.47	-1.00	-1.04	-0.55	-0.42	-0.10	1.35	1.35	0.12	-0.29	-1.00	-0.65	-0.04
	Afstand t.o.v. referentielijn	-32.91	-26.45	-20.43	-19.76	-18.31	-17.33	-16.27	-10.51	-8.38	-4.00	0.00	3.02	8.32	10.73	11.40	11.80
Invloedlijnen																	
Zones																	

Legger

Beheer register

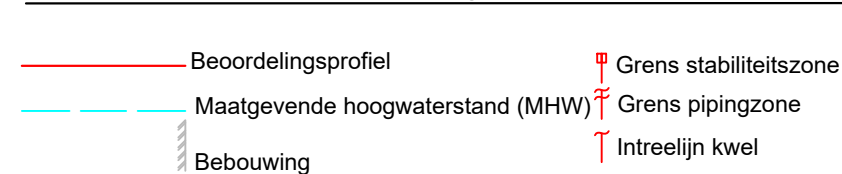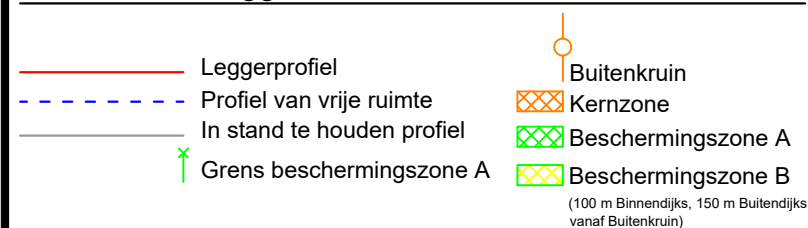

Steenbokstraat 10
postbus 4242
7320 AC Apeldoorn
tel.: 055 527 2911
fax: 055 527 2704
www.vallei-veluwe.nl

Getekend : H.Anwar
Datum
Inzage : 15-04-2019
Vastgesteld : 01-02-2022

Project: Legger van de regionale waterkering
Westelijke Eemkades

Schaal : 1:200
Locatie code :

Omschr.: Dwarsprofiel WEK_DP_56,80

Formaat: A3
Blad: 25 van 153

DP_59,00

Binnendijks

Buitendijks

NAP 0.00 m

MHW 1,15 m +NAP

Legger	Hoogte t.o.v. N.A.P.	
	Afstand t.o.v. referentielijn	
Profiel van vrije ruimte	Hoogte t.o.v. N.A.P.	
	Afstand t.o.v. referentielijn	
Register	Hoogte t.o.v. N.A.P.	-0,29
	Afstand t.o.v. referentielijn	-30,07
Invloedlijnen		-0,35
		-18,64
Zones		-17,44
		-16,81
		-15,68
		-14,33
		-13,25
		-9,24
		-5,78
		0,03
		-3,08
		-1,39
		0,00
		0,48
		3,39
		5,08
		7,98
		9,31
		10,51
		-2,19

Legger

Beheer register

_____ Leggerprofil

----- Profiel van vrije ruimte

_____ In stand te houden profiel
 x
 ↑ Grens beschermingszone A

○



Buitenkruin

 Kernzone

 Beschermingszone A

 **Beschermingszone B**
(100 m Binnendijs, 150 m Buitendijs
vanaf Buitenkruin)

Beoordelingsprofiel

— — — Maatgevende hoogwaterstand (MHW)

Beboewing

 Grens stabiliteitszone

7) Grens pipingzone

Intreelijns kwel



Steenbokstraat 10
postbus 4242
7320 AC Apeldoorn
tel.: 055 527 2911
fax: 055 527 2704
www.vallei-veluwe.nl

Getekend : H.Anwar

Datum

Inzage : 15-04-2019

Vastgesteld : 01-02-2022

Project: **Legger van de regionale waterkering
Westelijke Eemkades**


Omschr.: Dwarsprofiel WEK_DP_59,00

Formaat:	Blad:
A3	26 van 153

DP_60,00

Binnendijks

Buitendijks

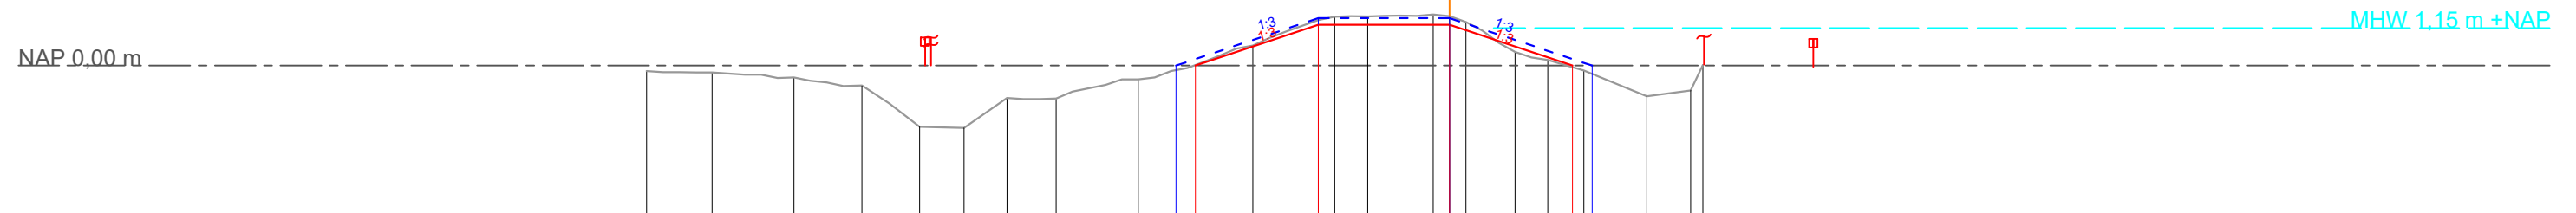

Legger	Hoogte t.o.v. N.A.P.																
	Afstand t.o.v. referentielijn																
Profiel van vrije ruimte	Hoogte t.o.v. N.A.P.																
	Afstand t.o.v. referentielijn																
Register	Hoogte t.o.v. N.A.P.	-24.50	-0.17	-22.50	-0.21	-20.00	-0.36	-17.93	-0.62	-16.17	-0.99	-14.82	-1.90	-13.50	-0.99	-12.00	-1.00
	Afstand t.o.v. referentielijn	-24.50	-0.17	-22.50	-0.21	-20.00	-0.36	-17.93	-0.62	-16.17	-0.99	-14.82	-1.90	-13.50	-0.99	-12.00	-1.00
Invloedlijnen																	
Zones																	



STBI
F=16.82
PU

PI
7.76

STBU
11.10

Legger

Beheer register

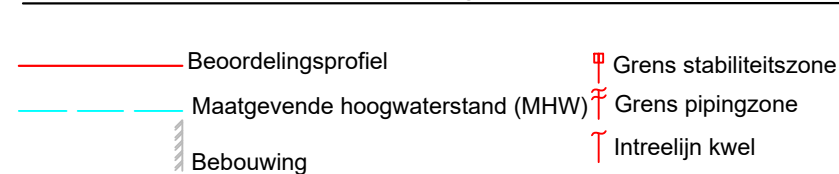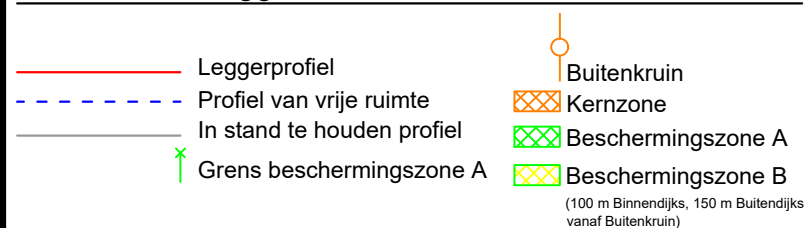

Steenbokstraat 10
postbus 4242
7320 AC Apeldoorn
tel.: 055 527 2911
fax: 055 527 2704
www.vallei-veluwe.nl

Getekend : H.Anwar
Datum
Inzage : 15-04-2019
Vastgesteld : 01-02-2022

Project: Legger van de regionale waterkering
Westelijke Eemkades

Omschr.: Dwarsprofiel WEK_DP_60,00

Schaal : 1:200
Locatie code :

Formaat: A3
Blad: 27 van 153

DP_62,00

Binnendijks

Buitendijks

NAP 0.00 m

MHW 1.15 m +NAP

Legger	Hoogte t.o.v. N.A.P.	
	Afstand t.o.v. referentielijn	
Profiel van vrije ruimte	Hoogte t.o.v. N.A.P.	
	Afstand t.o.v. referentielijn	
Register	Hoogte t.o.v. N.A.P.	-24,50	-0,17	-22,50	-0,16	-19,50	-0,46	-18,50	-0,67	-16,90	-2,13	-16,11	-1,94	-15,63	-1,50	-14,00	-1,12	-13,00	-0,97	-9,50	-0,18	-6,00	0,76	-3,50	1,53	-2,00	1,59	-1,00	1,57	0,00	1,46	1,50	0,77	3,00	0,35	4,23	0,30	5,00	0,33	6,25	0,36	7,00	0,00
	Afstand t.o.v. referentielijn	
Invloedlijnen	
Zones	

Legger

Beheer register

Leggerprofiel

Buitenkruin

 Kernzone

 Beschermingszone A

 Beschermingszone E

(100 m Binnendijks, 150 m Buitendijk
vanaf Buitenkruin)

Beoordelingsprofiel

🚧 Grens stabiliteitszone

Maatgevende hoogwaterstand (MHW)

Bebouwing

Introducción



Steenbokstraat 10
postbus 4242
7320 AC Apeldoorn
tel.: 055 527 2911
fax: 055 527 2704
www.vallei-veluwe.nl

Getekend : H.Anwar

Datum

Inzage : 15-04-2019

Vastgesteld : 01-02-2022

Project: **Legger van de regionale waterkering
Westelijke Eemkades**


Omschr.: Dwarsprofiel WEK DP 62,00

Formaat:	Blad:
A3	28 van 153

DP_64,00



Binnendijks

Buitendijks

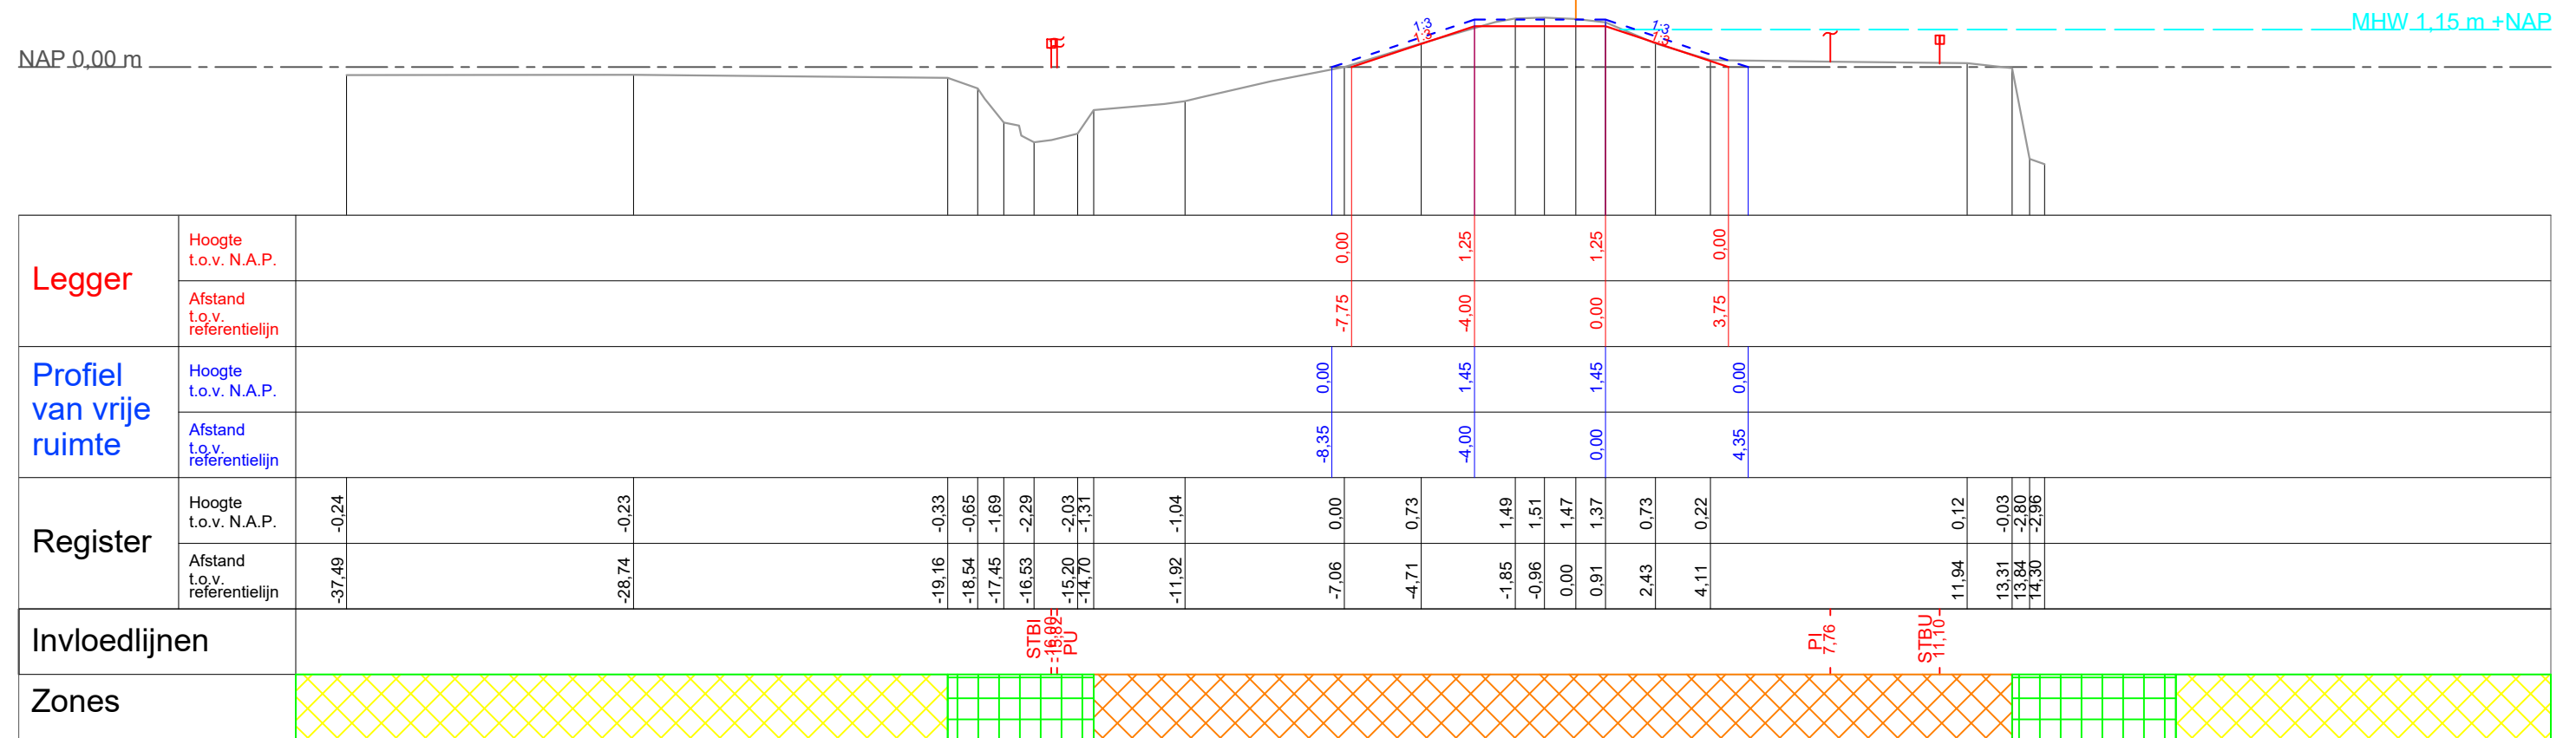

Legger

Beheer register

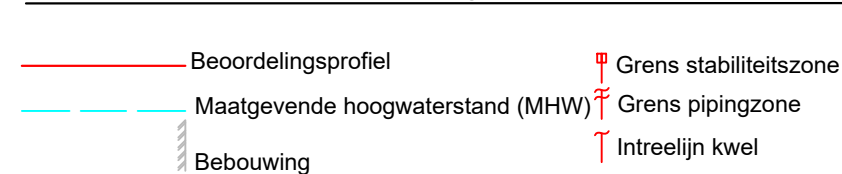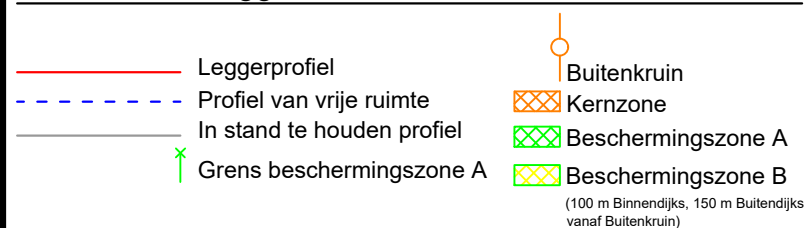

Steenbokstraat 10
postbus 4242
7320 AC Apeldoorn
tel.: 055 527 2911
fax: 055 527 2704
www.vallei-veluwe.nl

Getekend : H.Anwar
Datum
Inzage : 15-04-2019
Vastgesteld : 01-02-2022


Project: Legger van de regionale waterkering
Westelijke Eemkades

Schaal : 1:200
Locatie code :

Omschr.: Dwarsprofiel WEK_DP_64,00


Formaat: A3
Blad: 29 van 153

DP_65,00

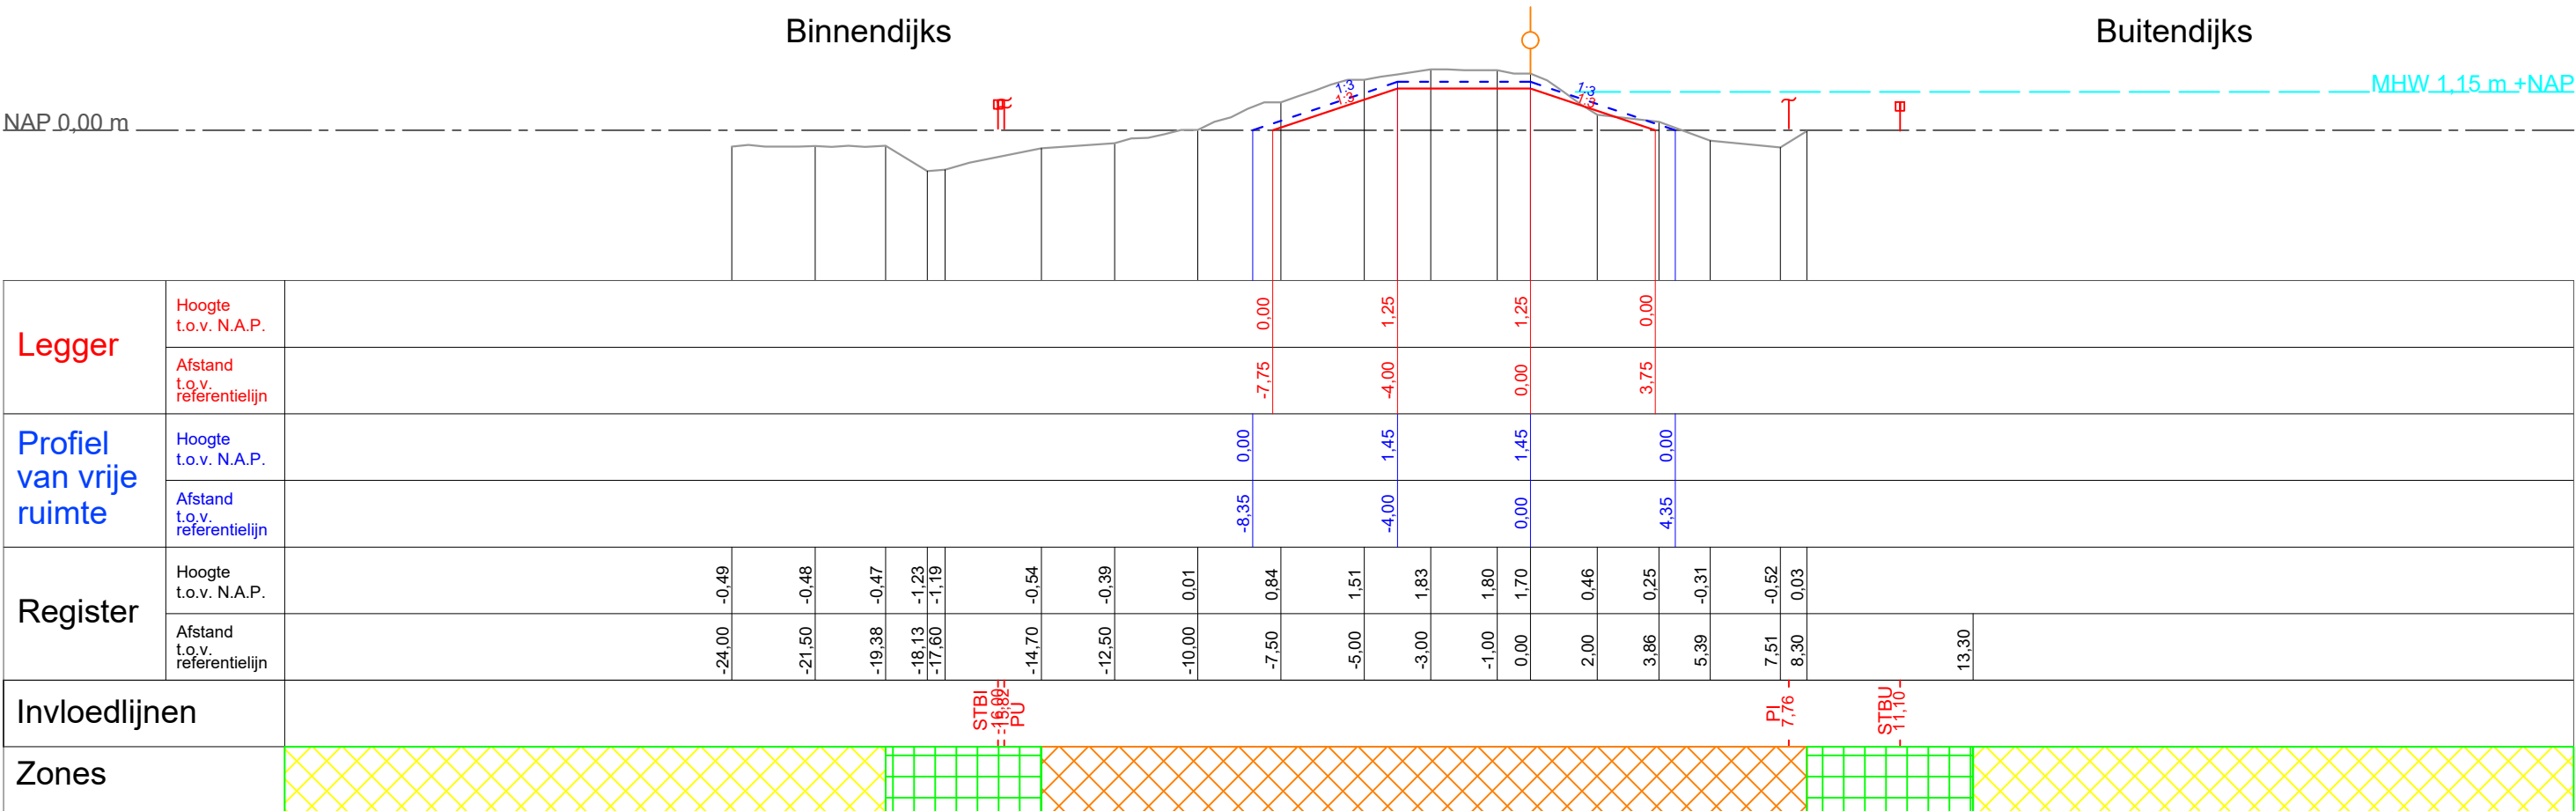


Legger  Leggerprofiel  Profiel van vrije ruimte  In stand te houden profiel  Grens beschermingszone A  Buitenkruin  Kernzone  Beschermingszone A  Beschermingszone B (100 m Binnendijks, 150 m Buitendijks vanaf Buitenkruin)		Beheer register  Beoordelingsprofiel  Maatgevende hoogwaterstand (MHW)  Bebouwing  Grens stabiliteitszone  Grens pipingzone  Intreeliijn kwel	
 waterschap vallei en veluwe Steenbokstraat 10 postbus 4242 7320 AC Apeldoorn tel.: 055 527 2911 fax: 055 527 2704 www.vallei-veluwe.nl		Getekend : H.Anwar Datum Inzage : 15-04-2019 Vastgesteld : 01-02-2022	
Project: Legger van de regionale waterkering Westelijke Eemkades		Schaal : 1:200 Locatie code :	
Omschr.: Dwarsprofiel WEK_DP_65,00		Formaat: A3	Blad: 30 van 153

DP_68,00

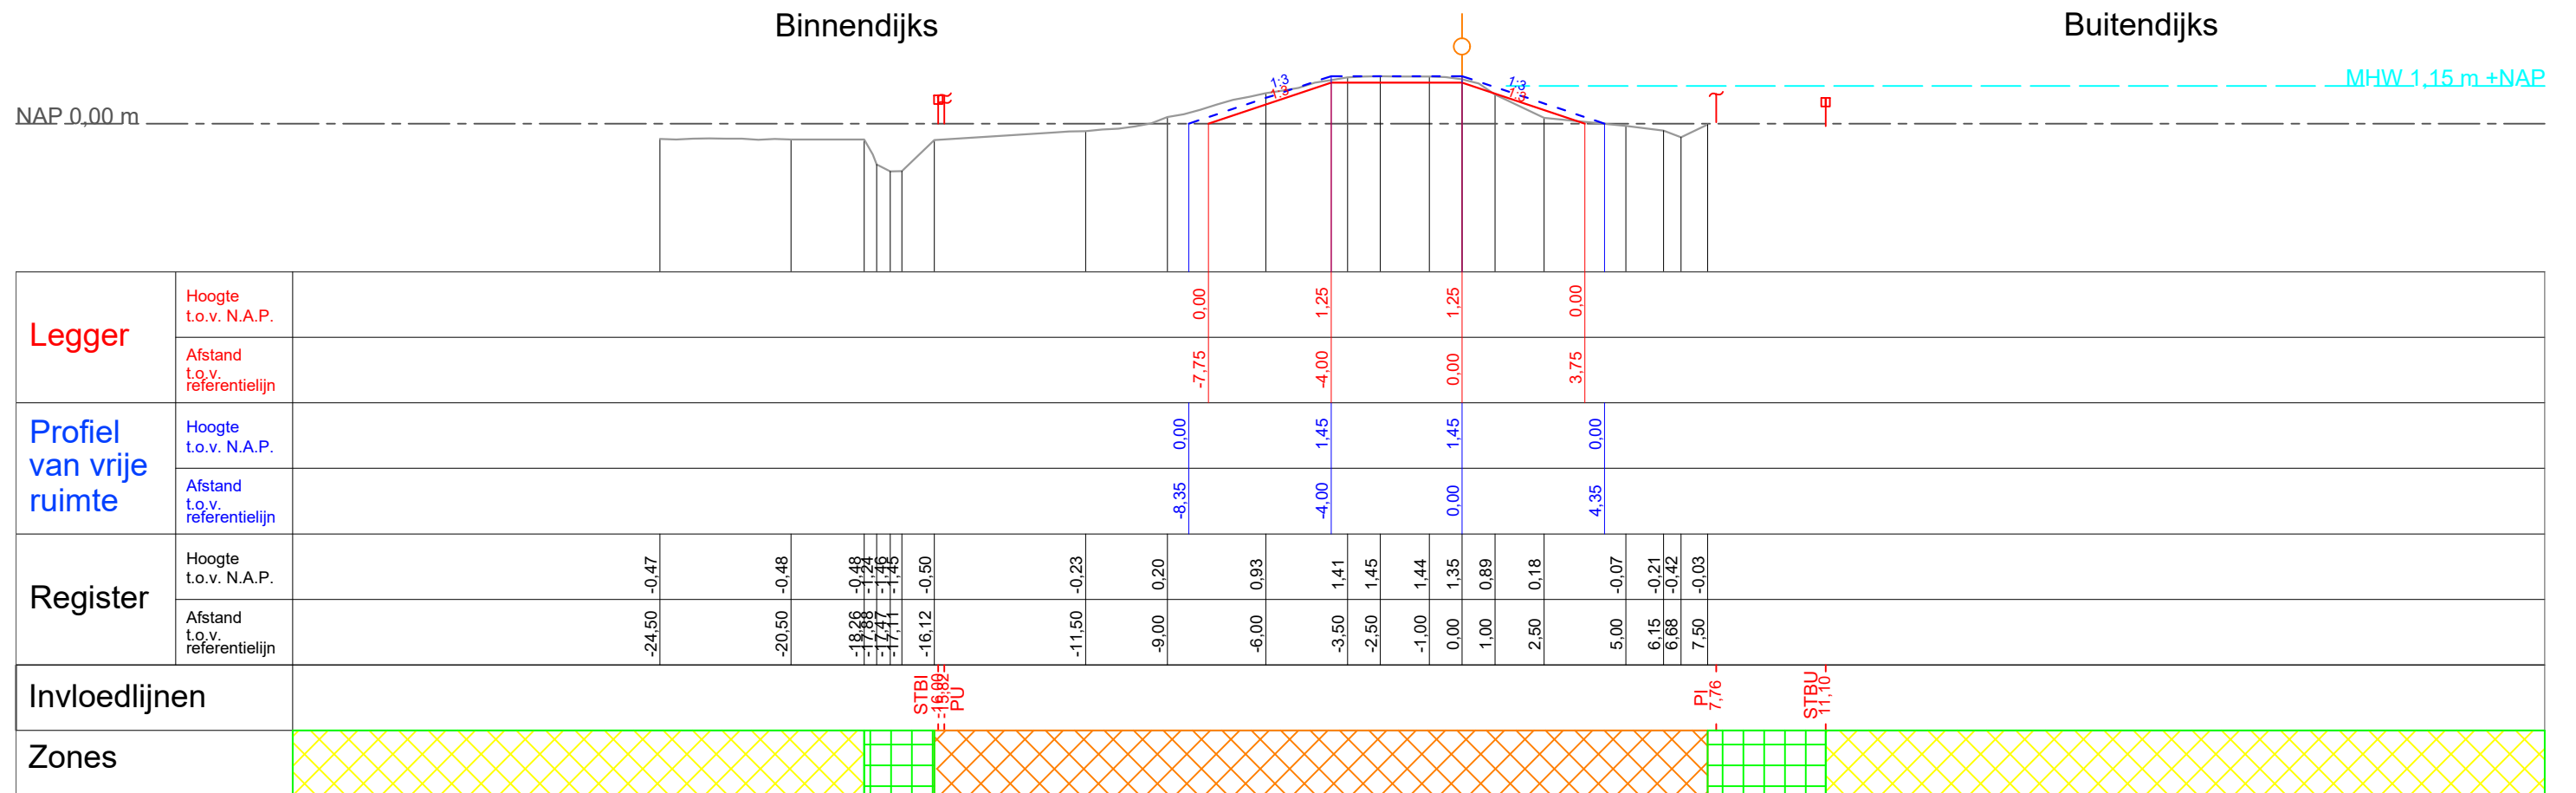

Legger Leggerprofiel Profiel van vrije ruimte In stand te houden profiel Grens beschermingszone A Buitenkruin Kernzone Beschermingszone A Beschermingszone B (100 m Binnendijs, 150 m Buitendijs vanaf Buitenkruin) Beoordelingsprofiel Maatgevende hoogwaterstand (MHW) Bebouwing Grens stabiliteitszone Grens pipingzone Intreelijn kwel		waterschap vallei en veluwe Steenbokstraat 10 postbus 4242 7320 AC Apeldoorn tel.: 055 527 2911 fax: 055 527 2704 www.vallei-veluwe.nl Getekend : H.Anwar Datum Inzage : 15-04-2019 Vastgesteld : 01-02-2022
Project: Legger van de regionale waterkering Westelijke Eemkades		Schaal : 1:200 Locatie code :
Omschr.: Dwarsprofiel WEK_DP_68,00		Formaat: A3 Blad: 31 van 153

DP_69,00

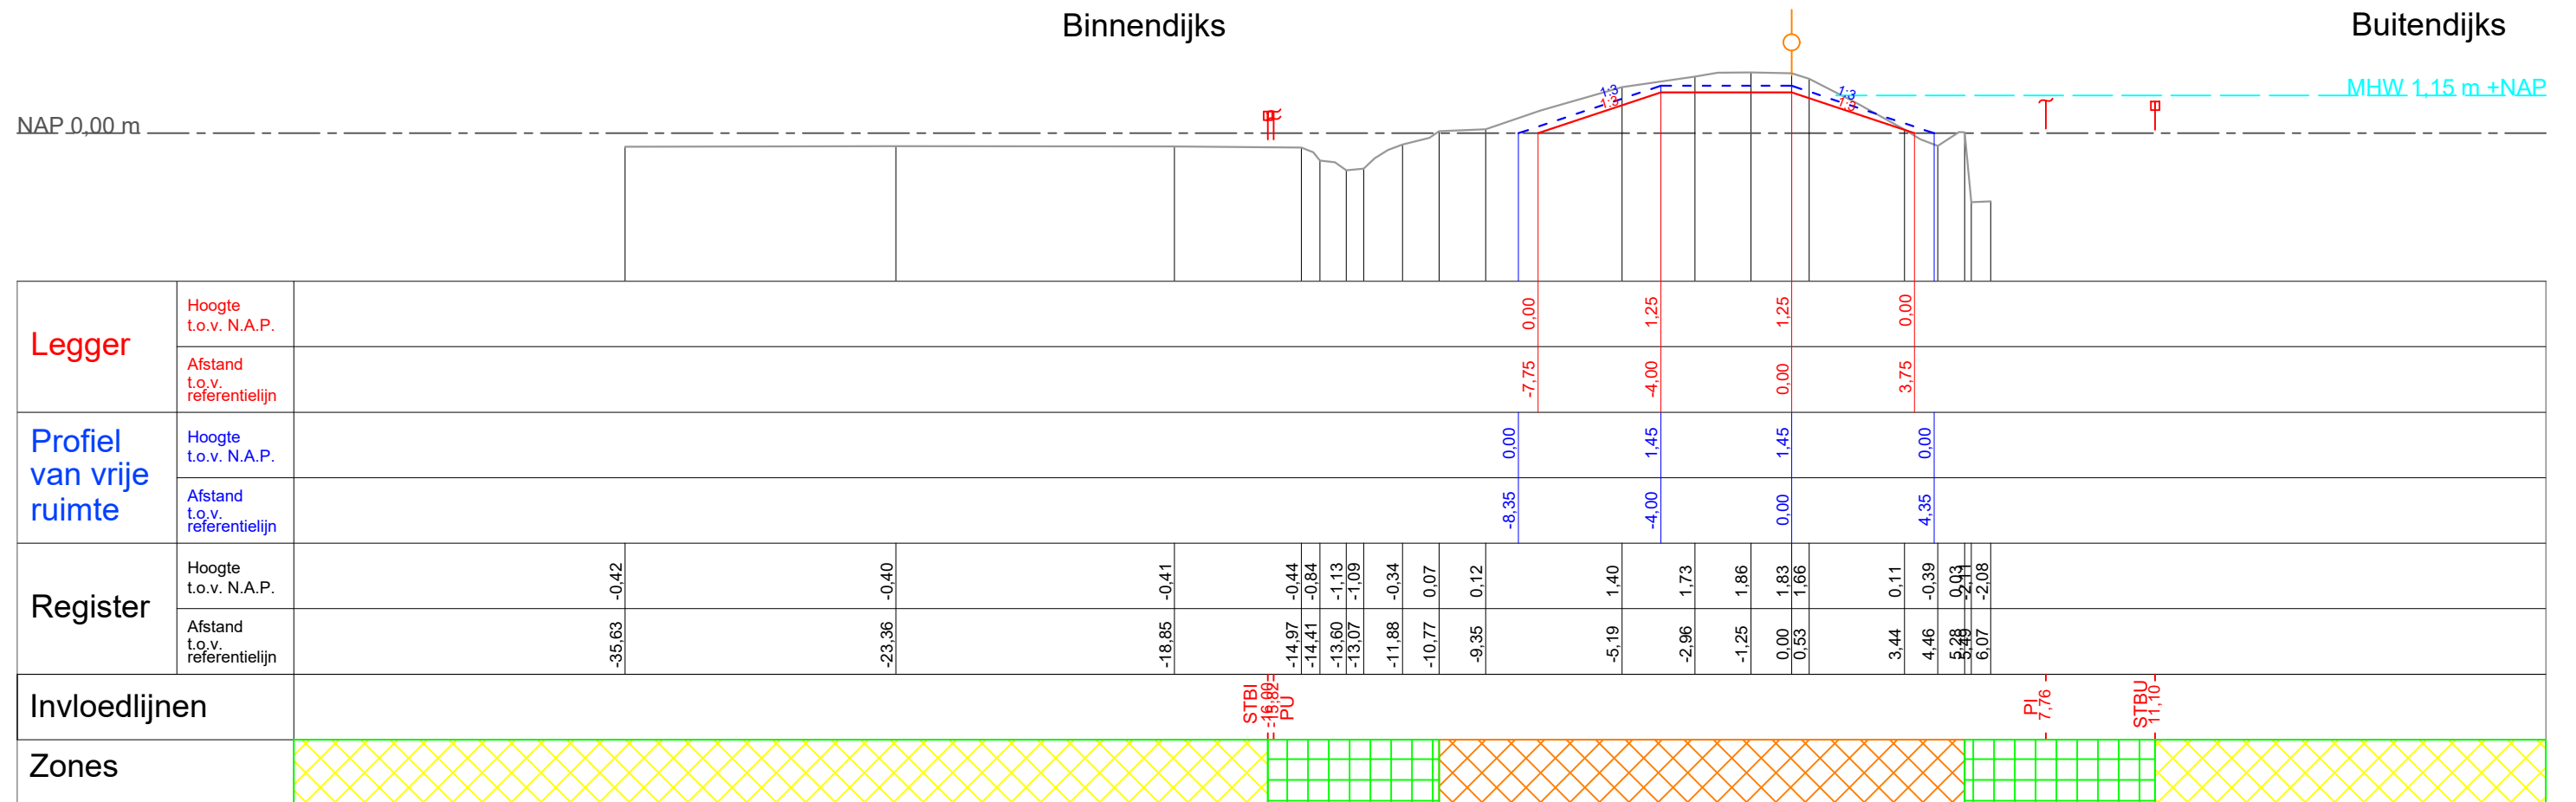


Legger Leggerprofiel Profiel van vrije ruimte In stand te houden profiel Grens beschermingszone A Buitenkruin Kernzone Beschermingszone A Beschermingszone B (100 m Binnendijks, 150 m Buitendijks vanaf Buitenkruin)		Beheer register Beoordelingsprofiel Maatgevende hoogwaterstand (MHW) Bebouwing Grens stabiliteitszone Grens pipingzone Intreelijn kwel		waterschap vallei en veluwe Steenbokstraat 10 postbus 4242 7320 AC Apeldoorn tel.: 055 527 2911 fax: 055 527 2704 www.vallei-veluwe.nl		Getekend : H.Anwar Datum Inzage : 15-04-2019 Vastgesteld : 01-02-2022	
Project: Legger van de regionale waterkering Westelijke Eemkades				Schaal : 1:200 Locatie code :			
Omschr.: Dwarsprofiel WEK_DP_69,00				Formaat: A3	Blad: 32 van 153		

DP_71,00


Binnendijks

Buitendijks

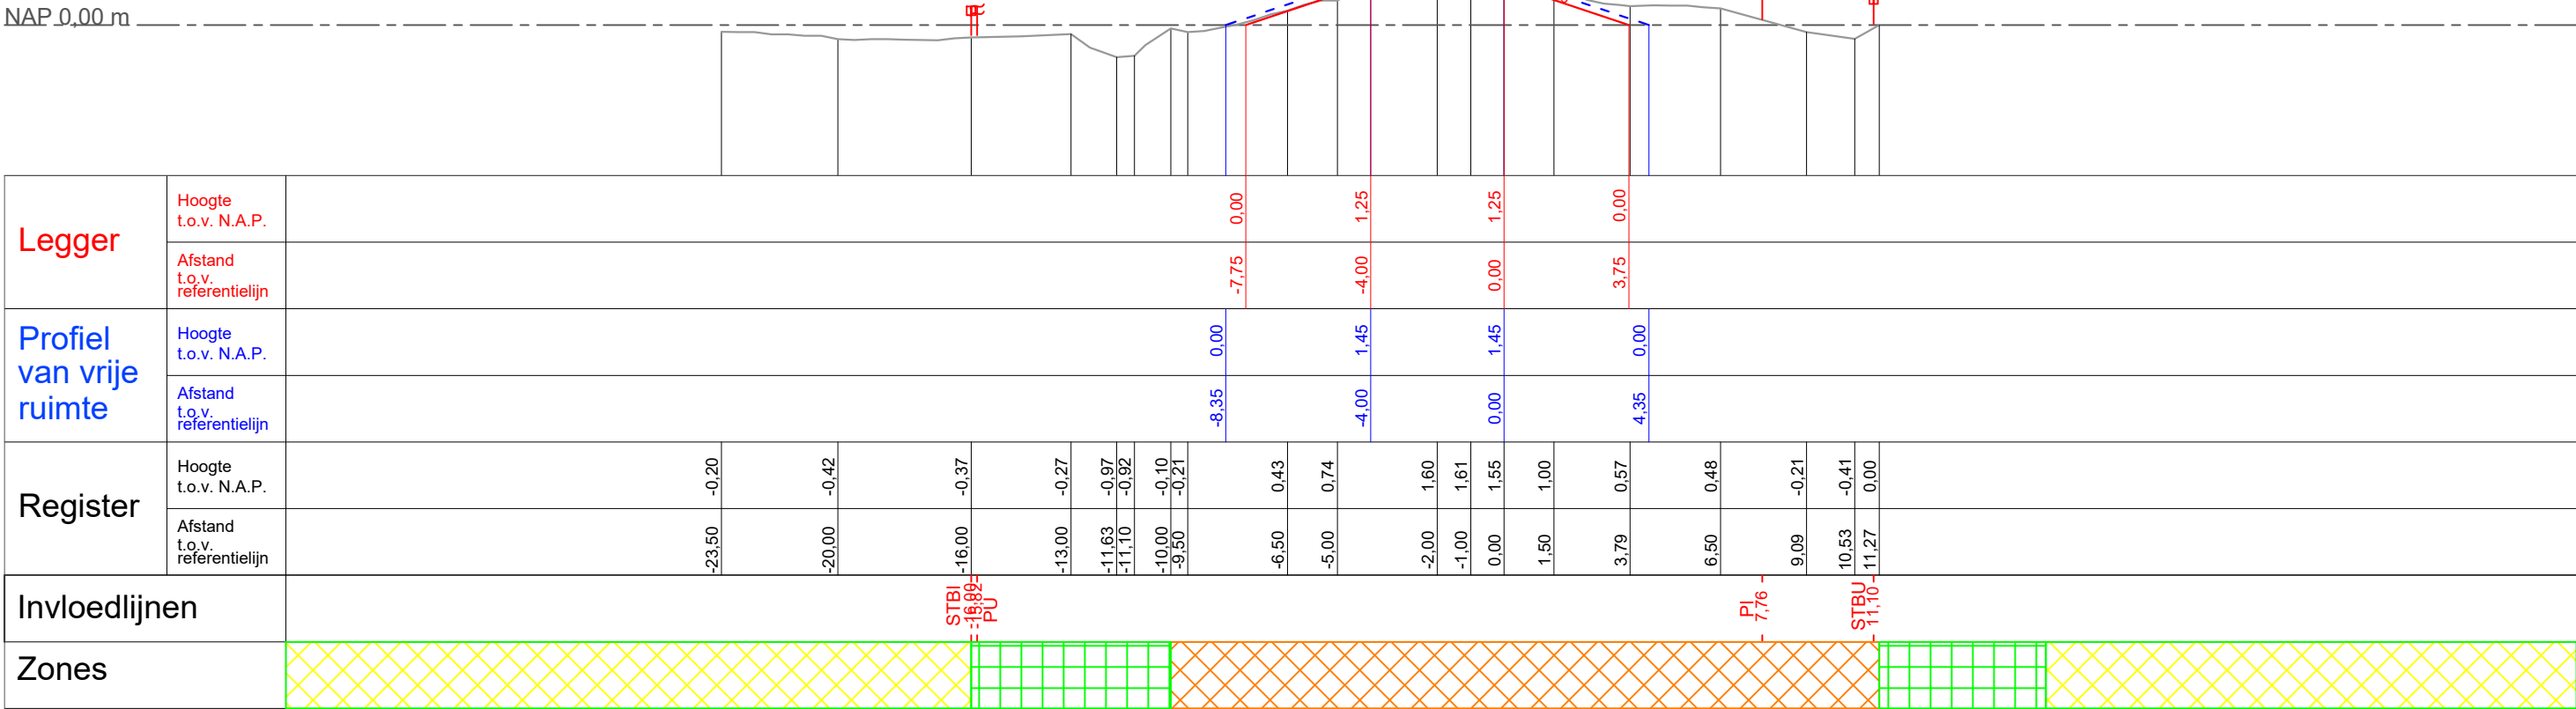

Legger

Beheer register

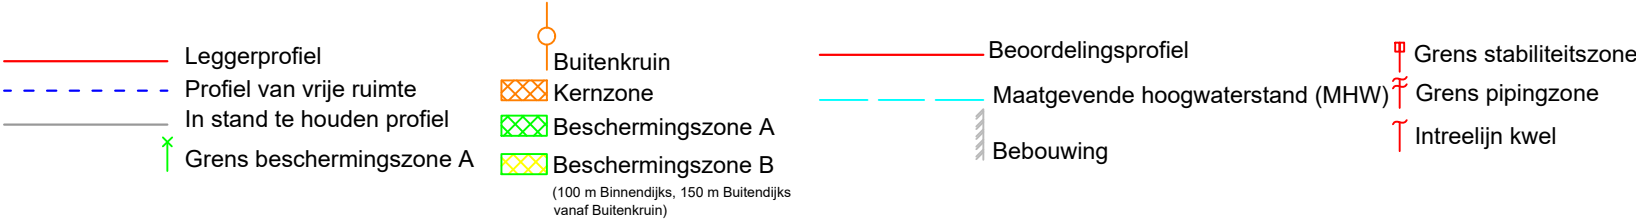

Steenbokstraat 10
postbus 4242
7320 AC Apeldoorn
tel.: 055 527 2911
fax: 055 527 2704
www.vallei-veluwe.nl

Getekend : H.Anwar
Datum
Inzage : 15-04-2019
Vastgesteld : 01-02-2022


Project: Legger van de regionale waterkering
Westelijke Eemkades

Schaal : 1:200
Locatie code :

Omschr.: Dwarsprofiel WEK_DP_71,00

Formaat: A3
Blad: 33 van 153

DP_73,10

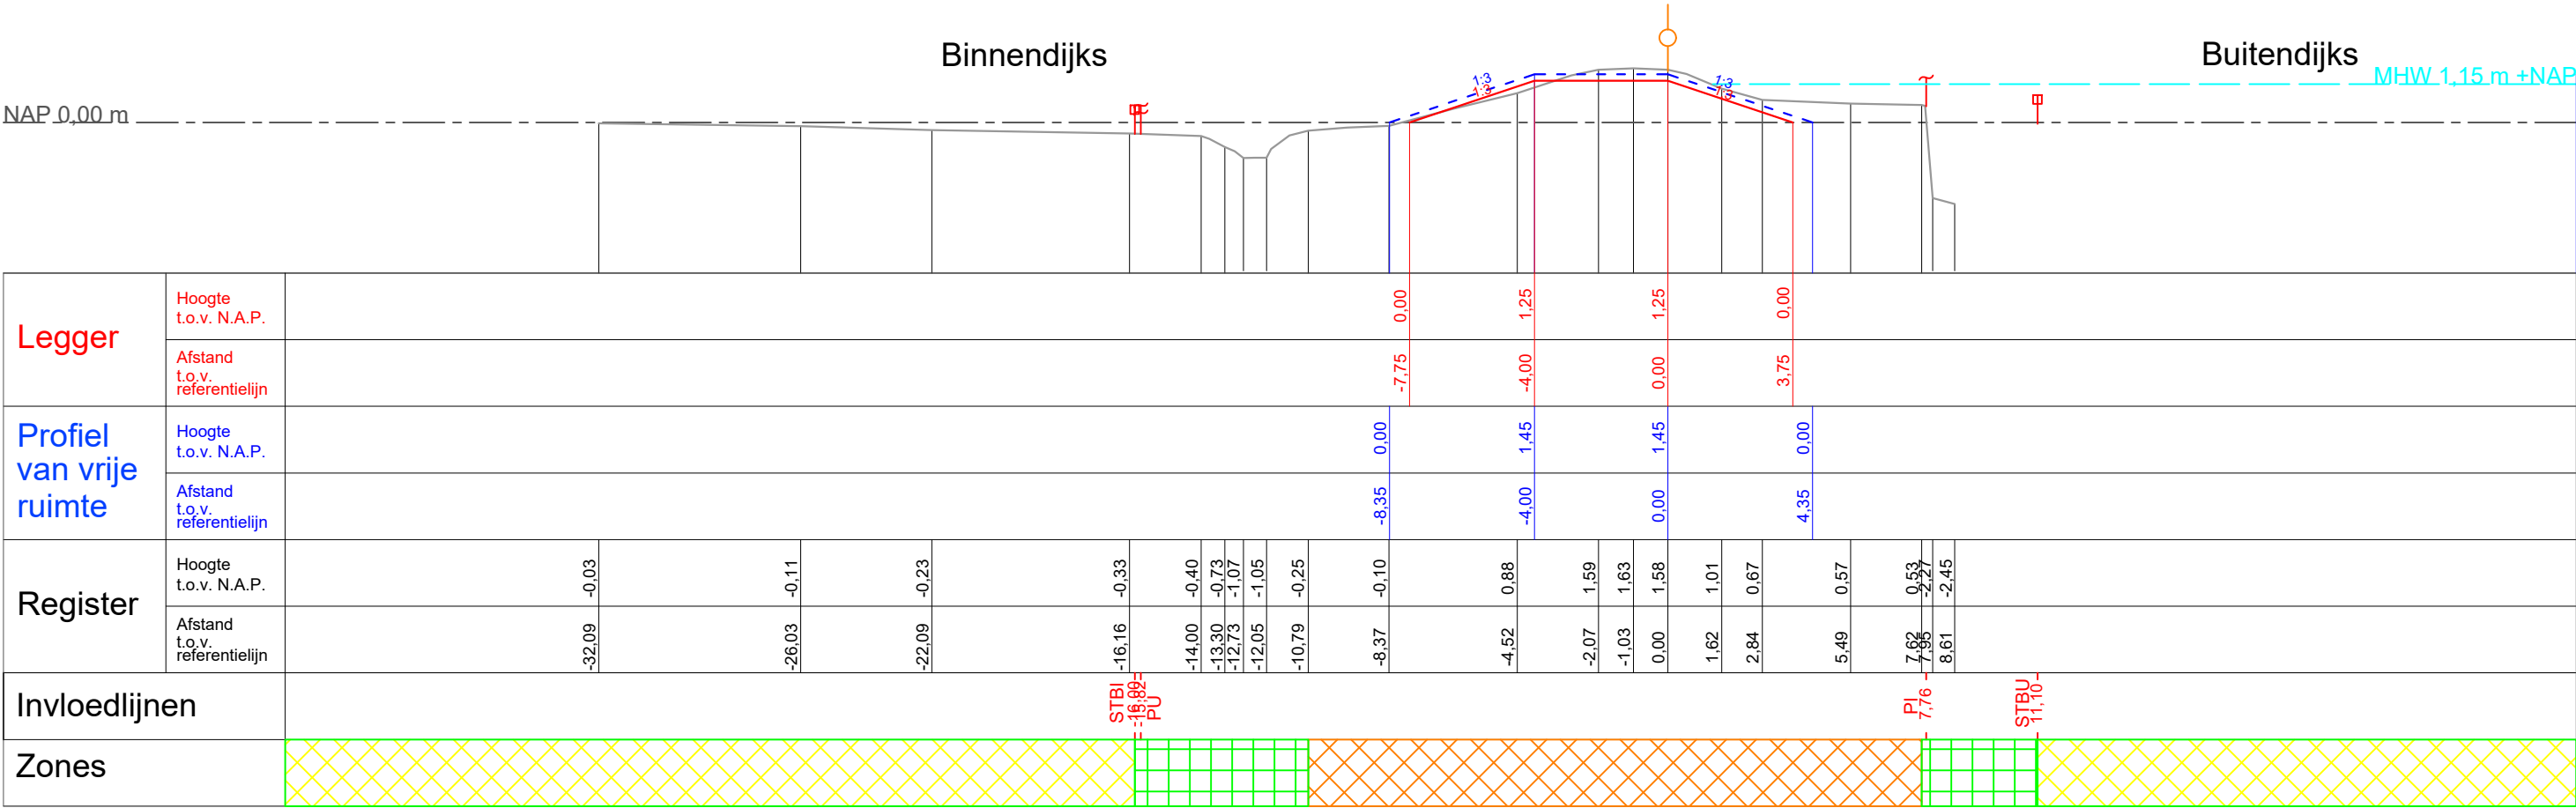

Legger

— Leggerprofiel

- - - Profiel van vrije ruimte

— In stand te houden profiel

↑ Grens beschermingszone A

Buitenkruin

⊠ Kernzone

⊠ Beschermingszone A

⊠ Beschermingszone B

(100 m Binnendijks, 150 m Buitendijks vanaf Buitenkruin)

Beheer register

— Beoordelingsprofiel

— Maatgevende hoogwaterstand (MHW)

▨ Bebouwing

⚡ Grens stabiliteitszone

⚡ Grens pipingzone

↑ Intreelijn kwel



Steenbokstraat 10
postbus 4242
7320 AC Apeldoorn
tel.: 055 527 2911
fax: 055 527 2704
www.vallei-veluwe.nl

Getekend : H.Anwar

Datum

Inzage : 15-04-2019

Vastgesteld : 01-02-2022

Project: **Legger van de regionale waterkering Westelijke Eemkades**

Omschr.: Dwarsprofiel WEK_DP_73,10


Schaal : 1:200

Locatie code :

Formaat: **A3**


Blad: **34 van 153**

DP_74,00

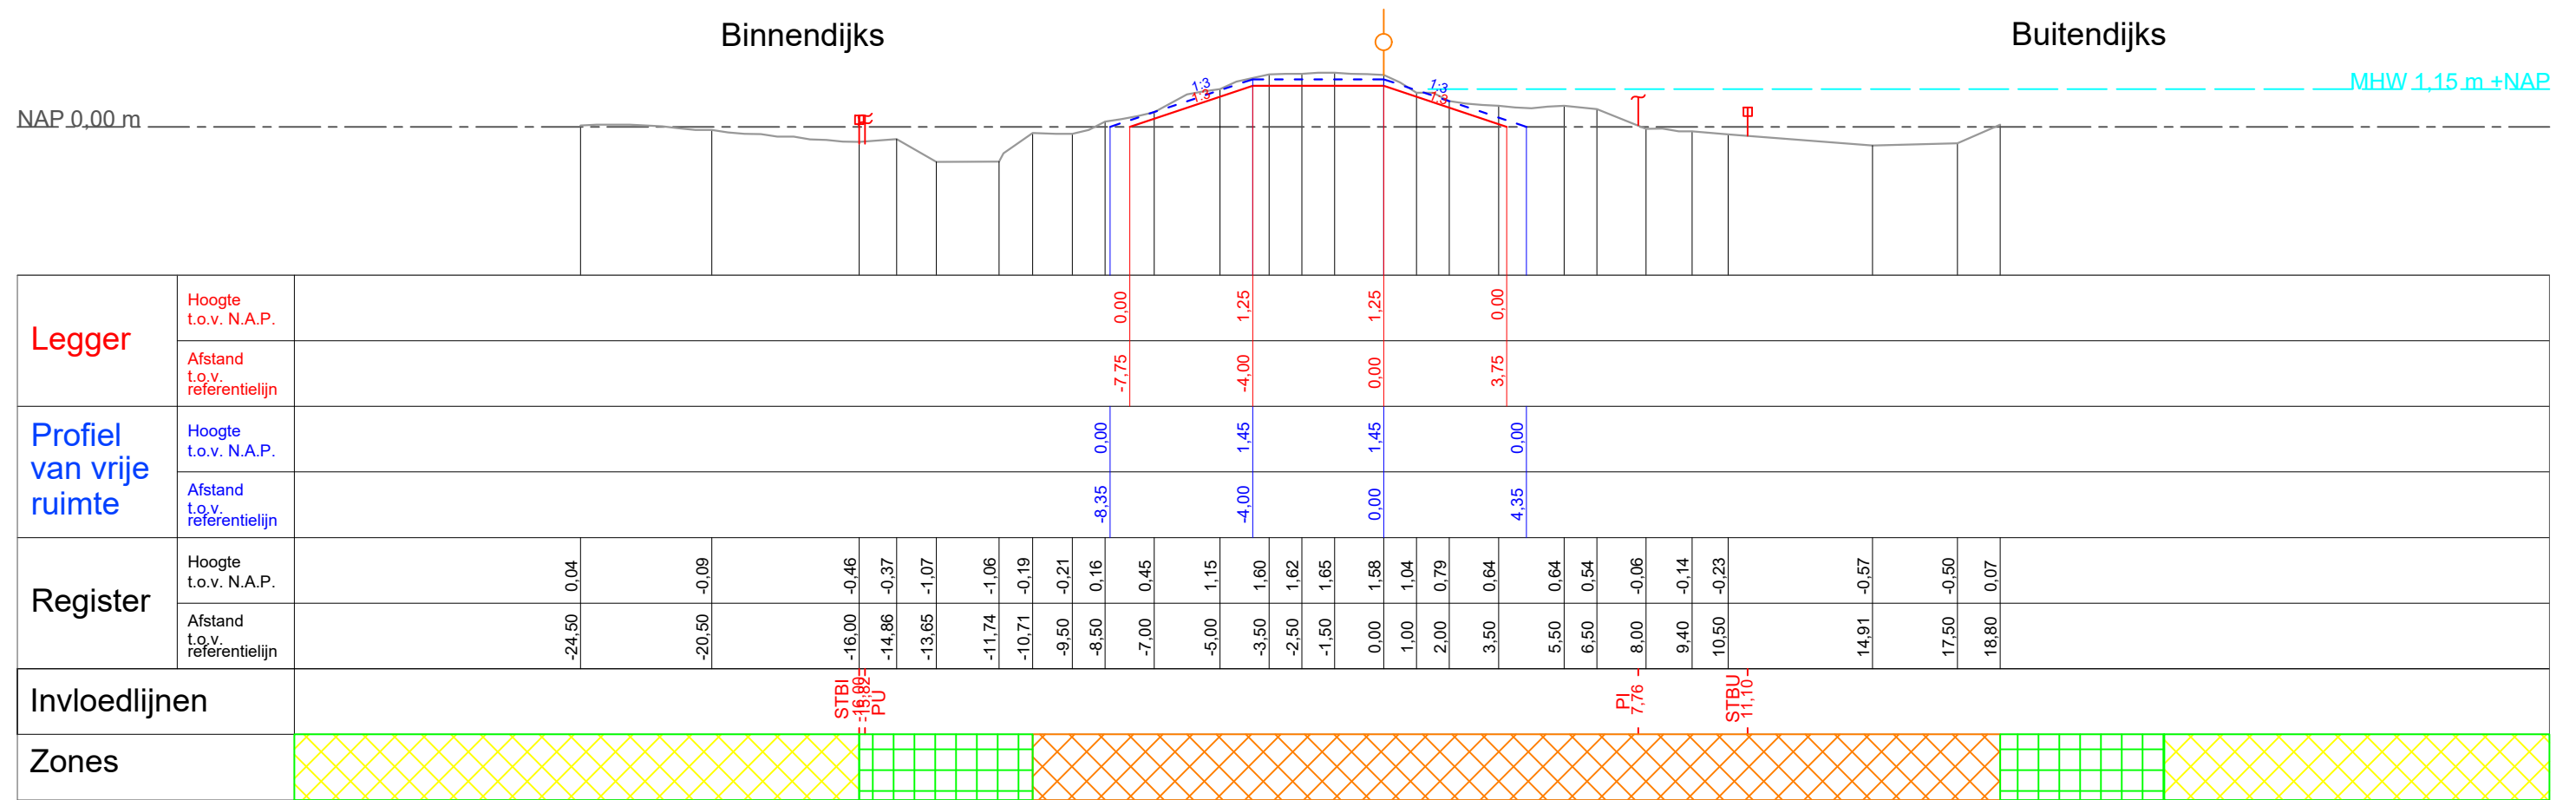

Legger Leggerprofiel Profiel van vrije ruimte In stand te houden profiel Grens beschermingszone A Buitenkruin Kernzone Beschermingszone A Beschermingszone B (100 m Binnendijks, 150 m Buitendijks vanaf Buitenkruin) Beoordelingsprofiel Maatgevende hoogwaterstand (MHW) Bebouwing Grens stabiliteitszone Grens pipingzone Intreelijn kwel		waterschap vallei en veluwe Steenbokstraat 10 postbus 4242 7320 AC Apeldoorn tel.: 055 527 2911 fax: 055 527 2704 www.vallei-veluwe.nl Getekend : H.Anwar Datum Inzage : 15-04-2019 Vastgesteld : 01-02-2022
Project: Legger van de regionale waterkering Westelijke Eemkades		Schaal : 1:200 Locatie code :
Omschr.: Dwarsprofiel WEK_DP_74,00		Formaat: A3 Blad: 35 van 153

DP_76,00

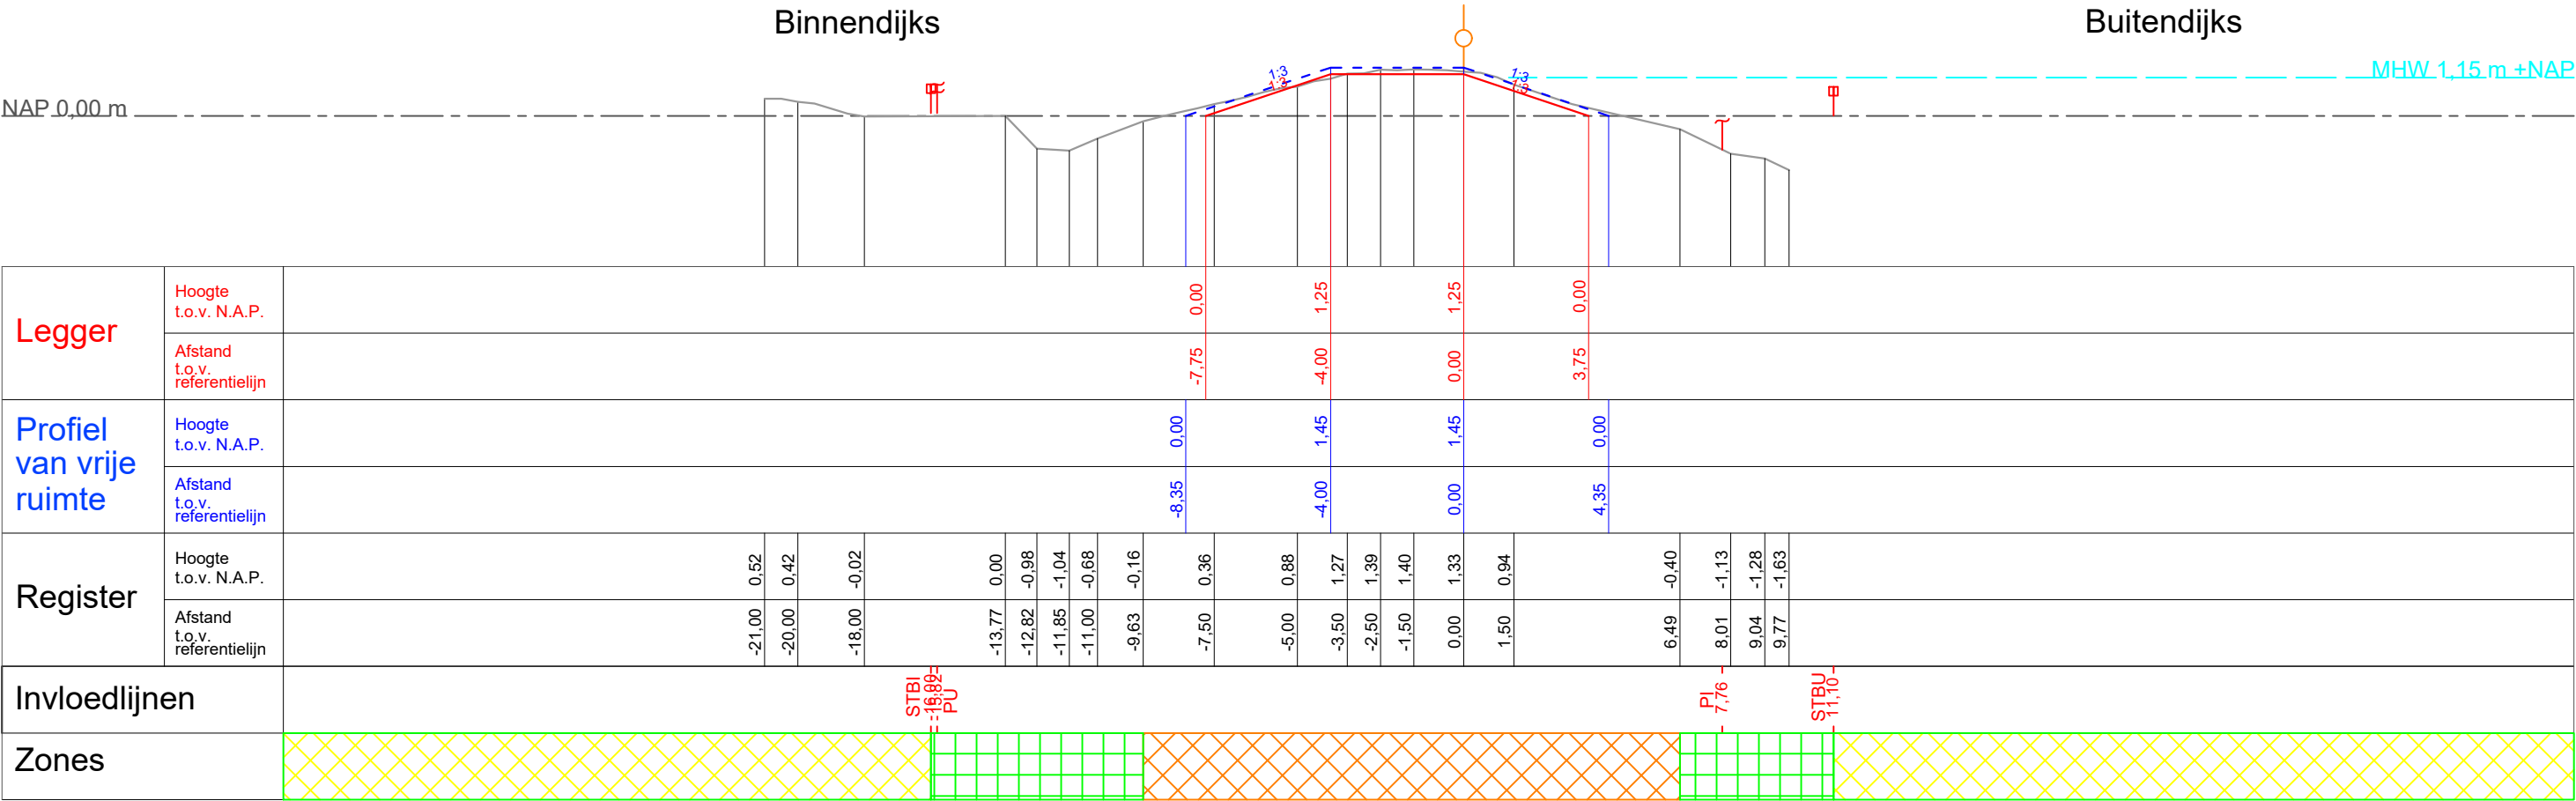

Legger

Leggerprofiel

Profiel van vrije ruimte

In stand te houden profiel

Grens beschermingszone A

Buitenkruin

Kernzone

Beschermingszone A

Beschermingszone B

(100 m Binnendijks, 150 m Buitendijks vanaf Buitenkruin)

Beheer register

Beoordelingsprofiel

Maatgevende hoogwaterstand (MHW)

Bebouwing

Grens stabiliteitszone

Grens pipingzone

Intreelijn kwel

waterschap

vallei en veluwe

Steenbokstraat 10

postbus 4242

7320 AC Apeldoorn

tel.: 055 527 2911

fax: 055 527 2704

www.vallei-veluwe.nl

Project: Legger van de regionale waterkering Westelijke Eemkades

Omschr.: Dwarsprofiel WEK_DP_76,00

Getekend : H.Anwar

Datum

Inzage : 15-04-2019

Vastgesteld : 01-02-2022

Schaal : 1:200

Locatie code :


Formaat: A3

Blad: 36 van 153

DP_77,40

Binnendijs

Buitendijs

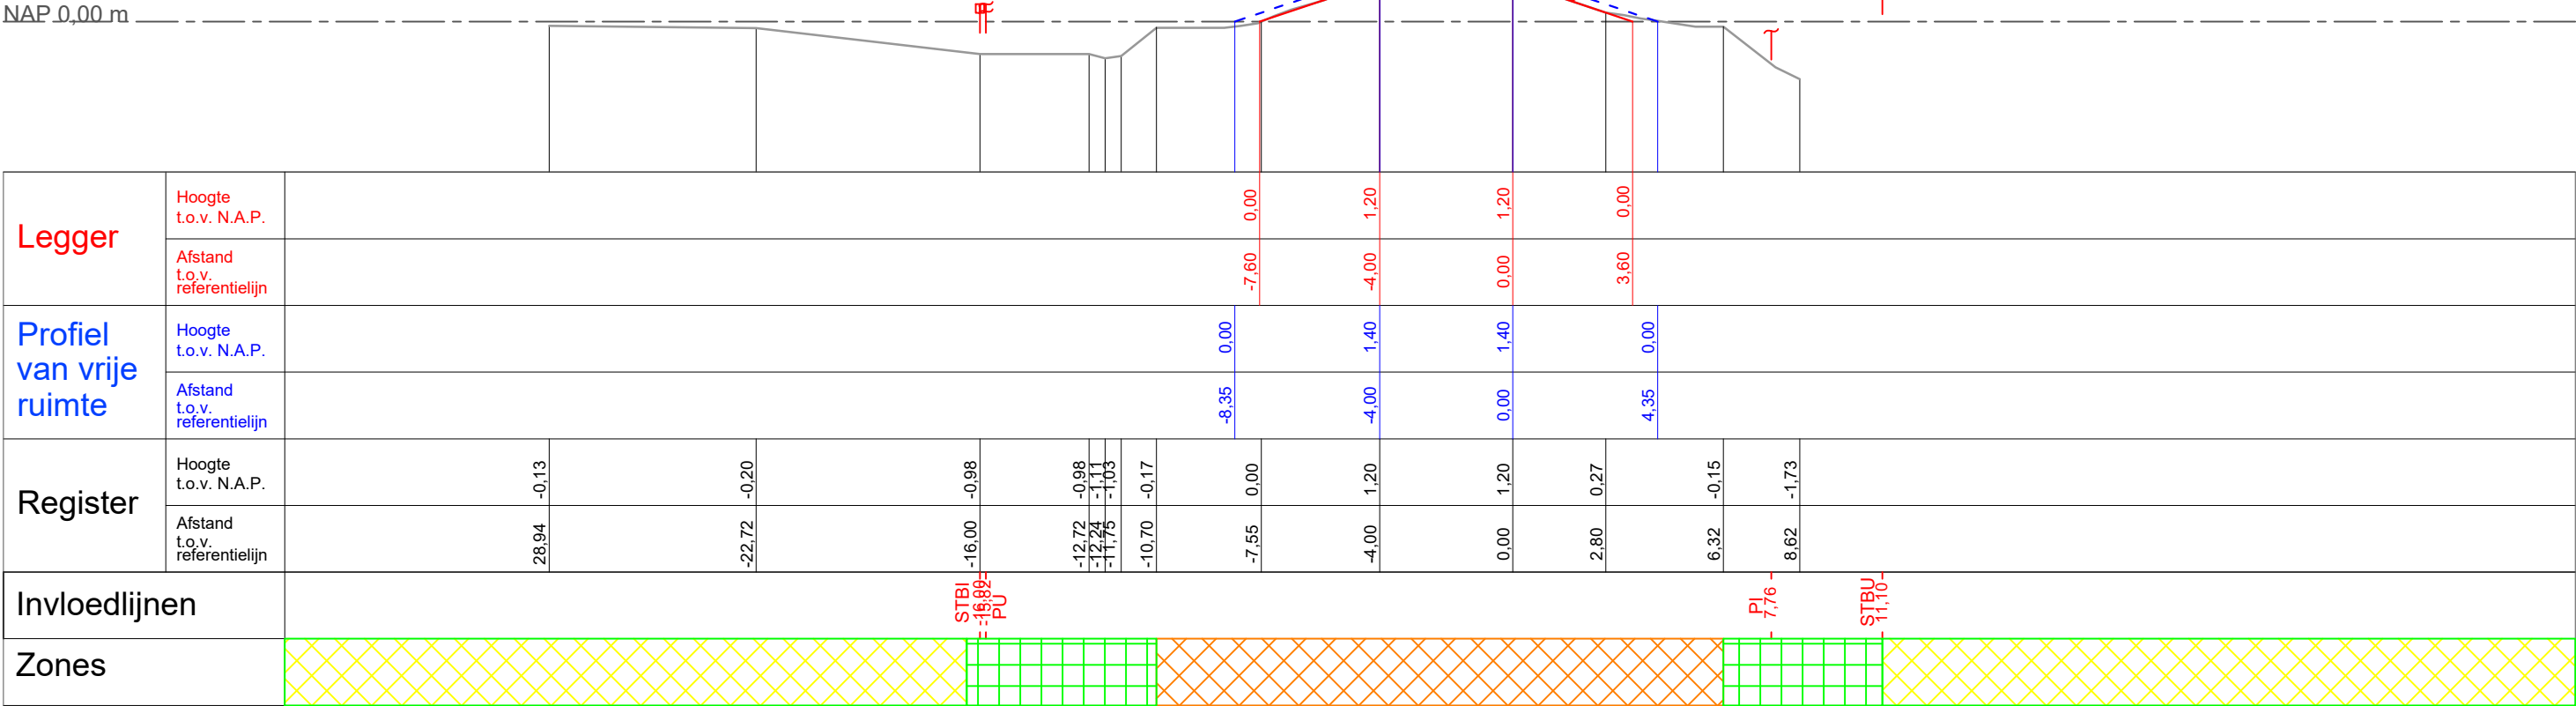

Legger

Leggerprofiel

Profiel van vrije ruimte

In stand te houden profiel

Grens beschermingszone A

Buitenkruin

Kernzone

Beschermingszone A

Beschermingszone B

(100 m Binnendijs, 150 m Buitendijs vanaf Buitenkruin)

Beheer register

Beoordelingsprofiel

Maatgevende hoogwaterstand (MHW)

Bebouwing

Grens stabiliteitszone

Grens pipingzone

Intreelijn kwel



Steenbokstraat 10
postbus 4242
7320 AC Apeldoorn
tel.: 055 527 2911
fax: 055 527 2704
www.vallei-veluwe.nl

Getekend : H.Anwar

Datum

Inzage : 15-04-2019

Vastgesteld : 01-02-2022

Project: Legger van de regionale waterkering Westelijke Eemkades

Omschr.: Dwarsprofiel WEK_DP_77,40


Schaal : 1:200

Locatie code :

Formaat: A3

Blad: 37 van 153

DP_79,90

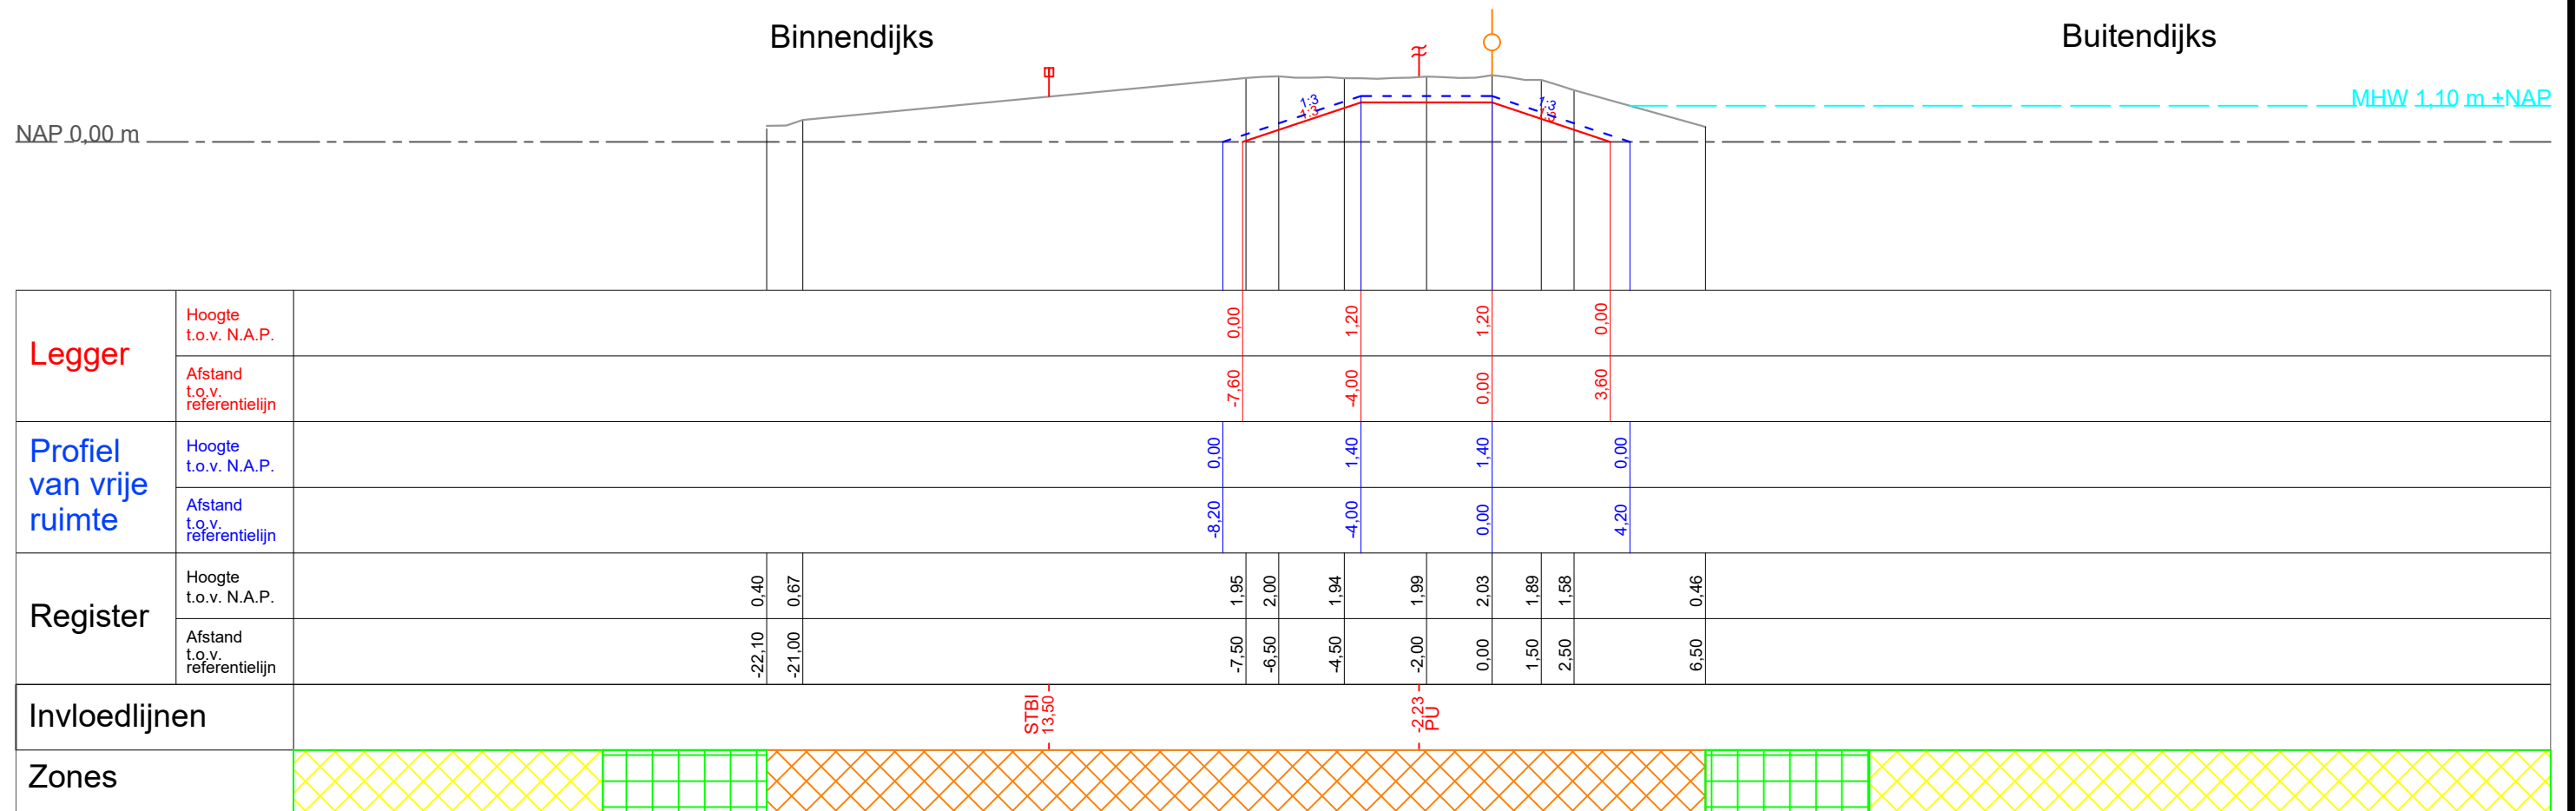


Legger  Leggerprofiel  Profiel van vrije ruimte  In stand te houden profiel  Grens beschermingszone A  Buitenkruin  Kernzone  Beschermingszone A  Beschermingszone B (100 m Binnendijks, 150 m Buitendijks vanaf Buitenkruin)		Beheer register  Beoordelingsprofiel  Maatgevende hoogwaterstand (MHW)  Bebouwing  Grens stabiliteitszone  Grens pipingzone  Intreelijn kwel		 Steenbokstraat 10 postbus 4242 7320 AC Apeldoorn tel.: 055 527 2911 fax: 055 527 2704 www.vallei-veluwe.nl		Getekend : H.Anwar Datum Inzage : 15-04-2019 Vastgesteld : 01-02-2022	
Project: Legger van de regionale waterkering Westelijke Eemkades				Schaal : 1:200 Locatie code :			
Omschr.: Dwarsprofiel WEK_DP_79,90				Formaat: A3 Blad: 38 van 153			

DP_80,90


Binnendijks

Buitendijks

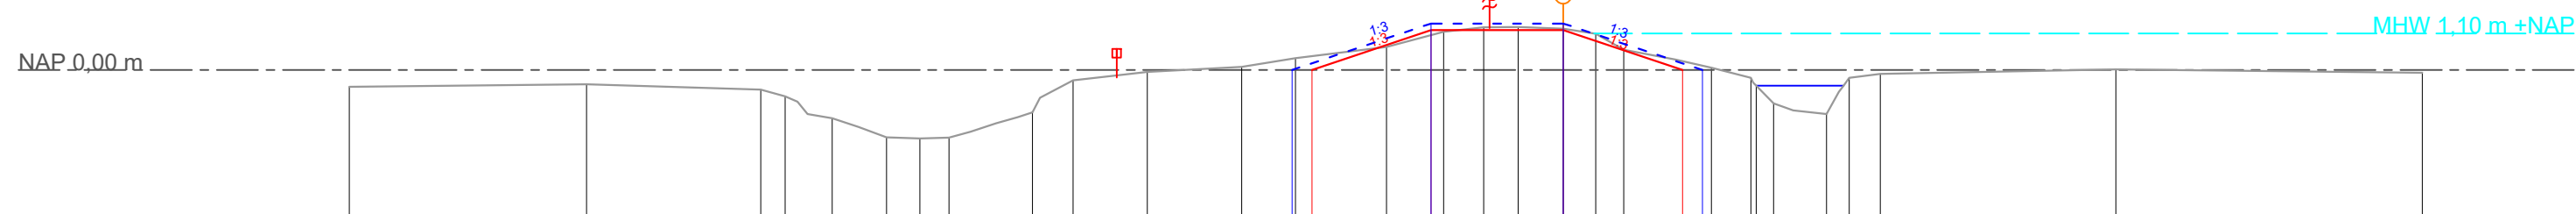


Legger	Hoogte t.o.v. N.A.P.																		
	Afstand t.o.v. referentielijn																		
Profiel van vrije ruimte	Hoogte t.o.v. N.A.P.																		
	Afstand t.o.v. referentielijn																		
Register	Hoogte t.o.v. N.A.P.	-0.51		-0.43		-0.59	-0.80	-1.46	-2.03	-2.07	-2.04	-1.28	-0.31	-0.06	0.09	0.35	0.70	1.15	1.29
	Afstand t.o.v. referentielijn	-36.69		-29.52		-24.25	-22.52	-22.10	-20.45	-19.45	-18.56	-16.04	-14.82	-12.58	-9.72	-8.10	-5.35	-3.62	-2.41
Invloedlijnen																			
Zones																			

Legger

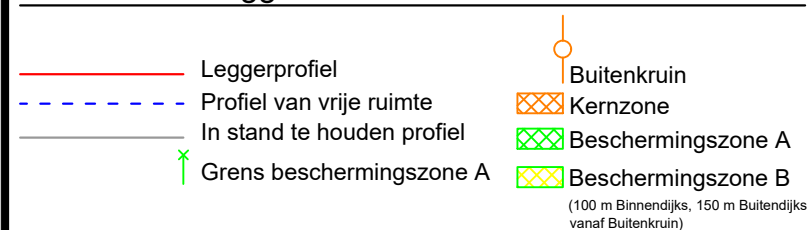

Beheer register

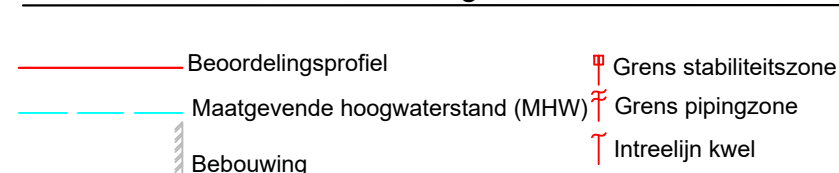

Steenbokstraat 10
postbus 4242
7320 AC Apeldoorn
tel.: 055 527 2911
fax: 055 527 2704
www.vallei-veluwe.nl

Getekend : H.Anwar

Datum
Inzage : 15-04-2019
Vastgesteld : 01-02-2022

Project: Legger van de regionale waterkering
Westelijke Eemkades

Schaal : 1:200
Locatie code :


Omschr.: Dwarsprofiel WEK_DP_80,90

Formaat: A3
Blad: 39 van 153

DP_83,50

Binnendijks

Buitendijks

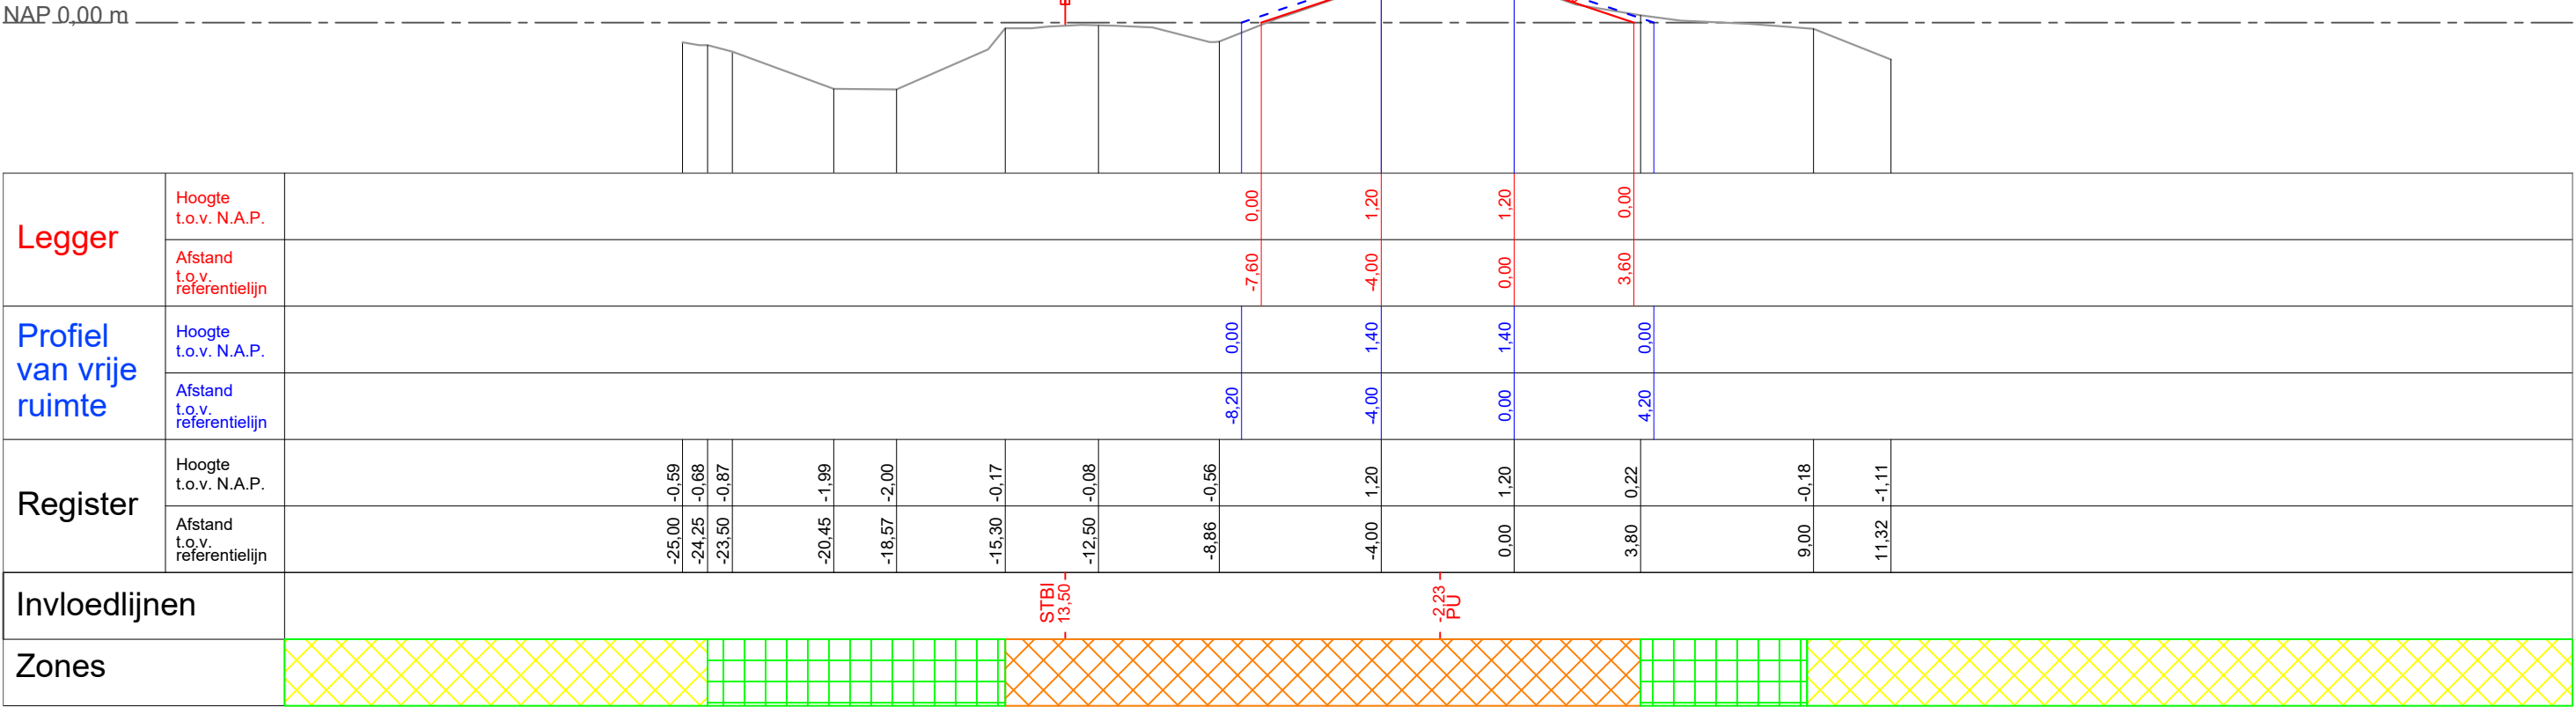

Legger

- Leggerprofiel
- Profiel van vrije ruimte
- In stand te houden profiel
- Grens beschermingszone A

Beheer register

- Buitenkruin
- Kernzone
- Beschermingszone A
- Beschermingszone B
- (100 m Binnendijks, 150 m Buitendijks vanaf Buitenkruin)

Legende

- Beoordelingsprofiel
- Maatgevende hoogwaterstand (MHW)
- Bebouwing
- Grens stabiliteitszone
- Grens pipingzone
- Intreelijn kwel

Steenbokstraat 10
postbus 4242
7320 AC Apeldoorn
tel.: 055 527 2911
fax: 055 527 2704
www.vallei-veluwe.nl

Getekend : H.Anwar

Datum
Inzage : 15-04-2019
Vastgesteld : 01-02-2022

Schaal : 1:200

Locatie code :

Project: **Legger van de regionale waterkering Westelijke Eemkades**

Omschr.: Dwarsprofiel WEK_DP_83,50

Formaat: **A3**

Blad: **40 van 153**

DP_85,50

Binnendijks

Buitendijks


NAP 0,00 m

MHW 1,10 m +NAP

Legger	Hoogte t.o.v. N.A.P.																				
	Afstand t.o.v. referentielijn																				
Profiel van vrije ruimte	Hoogte t.o.v. N.A.P.																				
	Afstand t.o.v. referentielijn																				
Register	Hoogte t.o.v. N.A.P.	-1,95		-1,97		-1,41			-0,46	-0,11		0,16	1,20	1,20	0,17	-0,13		-0,39	-0,47	-1,97	
	Afstand t.o.v. referentielijn	-31,35		-21,51		-18,00			-12,00	-10,00		-7,15	-4,00	0,00	3,72	7,55		12,55	14,09	17,52	28,00
Invloedlijnen		STBI -13,50 -2,23 PU																			
Zones																					

Legger

Beheer register

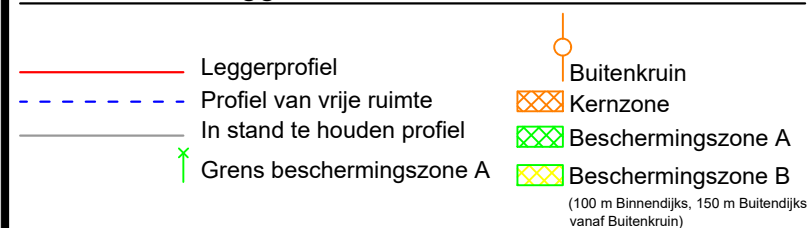

Steenbokstraat 10
postbus 4242
7320 AC Apeldoorn
tel.: 055 527 2911
fax: 055 527 2704
www.vallei-veluwe.nl

Getekend : H.Anwar
Datum
Inzage : 15-04-2019
Vastgesteld : 01-02-2022


Project: Legger van de regionale waterkering
Westelijke Eemkades

Schaal : 1:200
Locatie code :

Omschr.: Dwarsprofiel WEK_DP_85,50

Formaat: A3
Blad: 41 van 153

DP_87,00

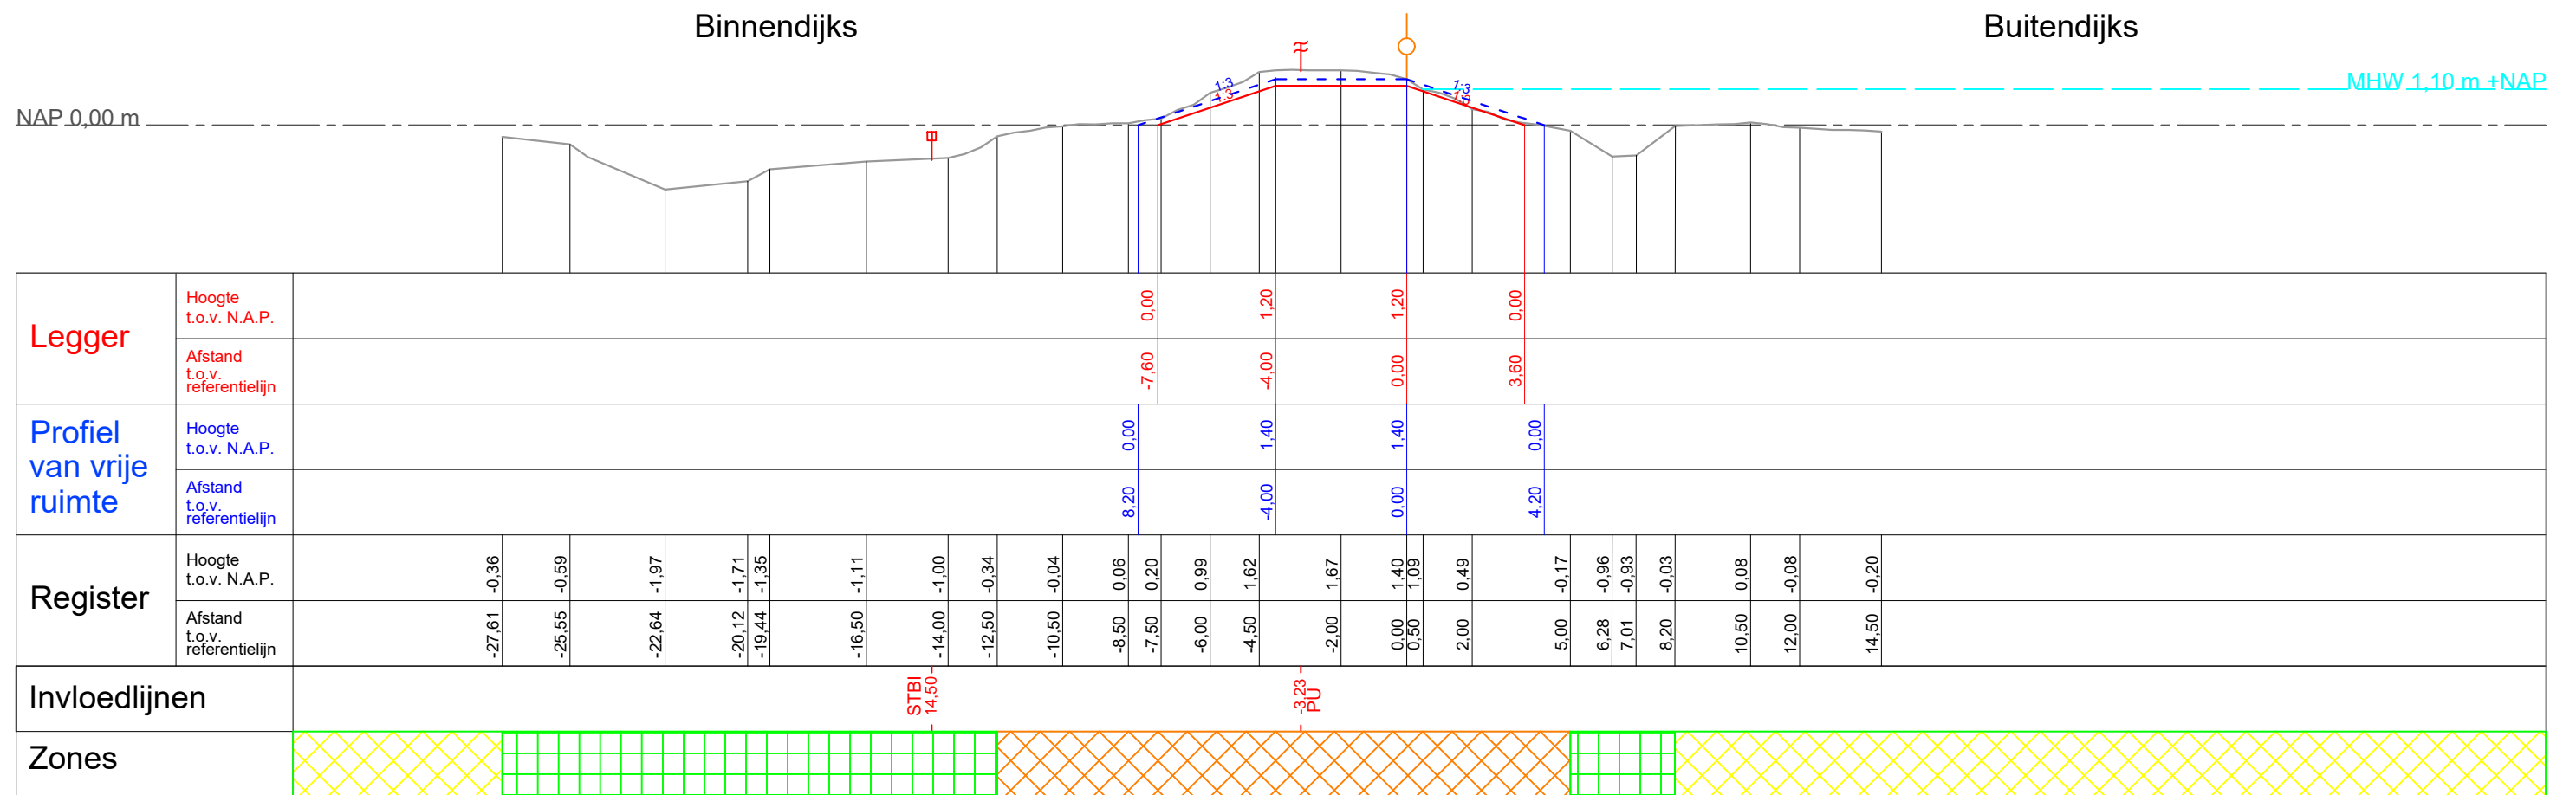

Legger Leggerprofiel Profiel van vrije ruimte In stand te houden profiel Grens beschermingszone A Buitenkruin Kernzone Beschermingszone A Beschermingszone B (100 m Binnendijks, 150 m Buitendijks vanaf Buitenkruin)		Beheer register Beoordelingsprofiel Maatgevende hoogwaterstand (MHW) Bebouwing Grens stabiliteitszone Grens pipingzone Intreelijn kwel		waterschap vallei en veluwe Steenbokstraat 10 postbus 4242 7320 AC Apeldoorn tel.: 055 527 2911 fax: 055 527 2704 www.vallei-veluwe.nl Getekend : H.Anwar Datum Inzage : 15-04-2019 Vastgesteld : 01-02-2022	
		Project: Legger van de regionale waterkering Westelijke Eemkades		Schaal : 1:200 Locatie code :	
		Omschr.: Dwarsprofiel WEK_DP_87,00		Formaat: A3	Blad: 42 van 153

DP_88,00

Binnendijks

Buitendijks



NAP 0.00 m

MHW 1,10 m +NAP

[illegible]

Legger

Beheer register

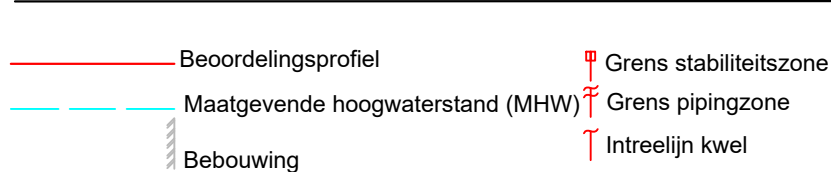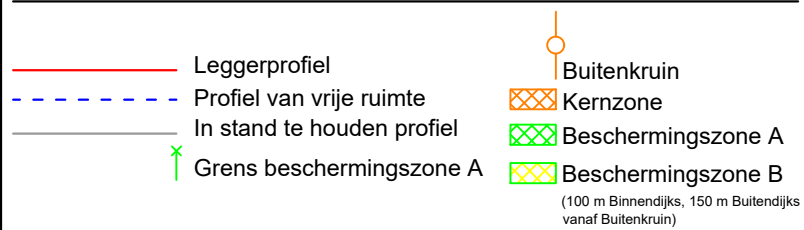

Steenbokstraat 10
postbus 4242
7320 AC Apeldoorn
tel.: 055 527 2911
fax: 055 527 2704
www.vallei-veluwe.nl

Getekend : H.Anwar
Datum
Inzage : 15-04-2019
Vastgesteld : 01-02-2022

Project: **Legger van de regionale waterkering
Westelijke Eemkades**

Omschr.: Dwarsprofiel WEK_DP_88,00

Schaal : 1:200


Locatie code :

Formaat:	Blad:
A3	43 van 153

DP_90,00



Binnendijks

Buitendijks

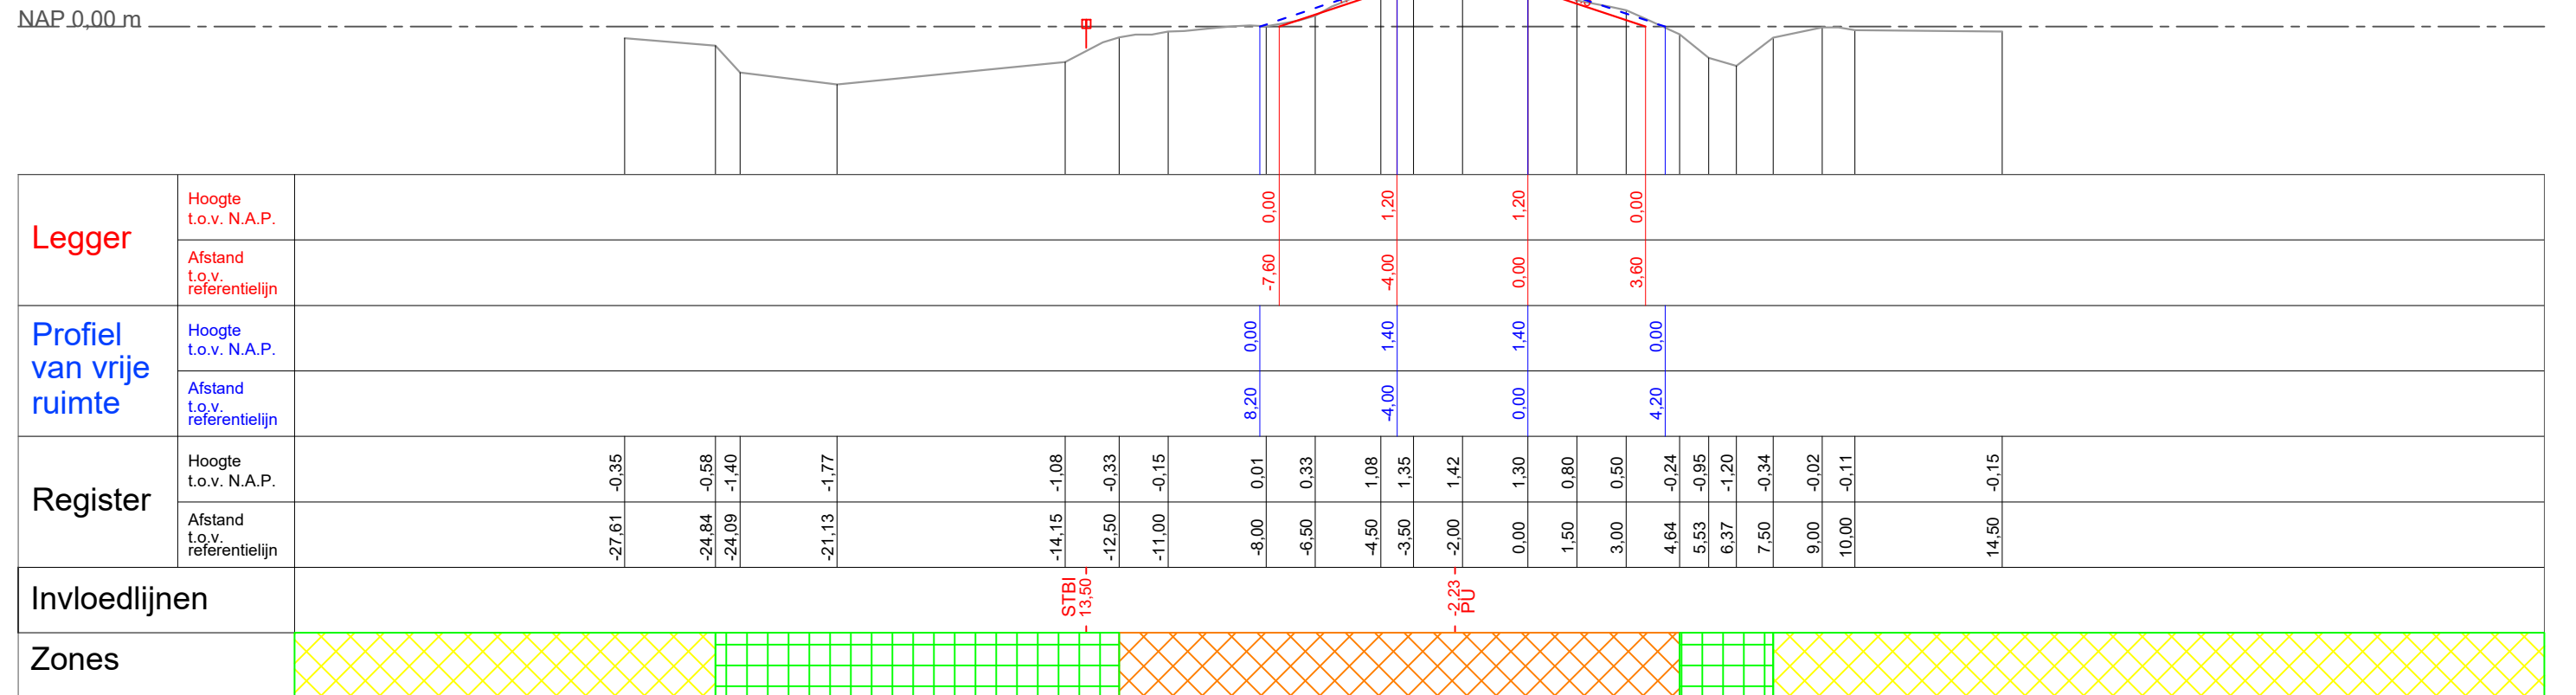

Legger

Beheer register

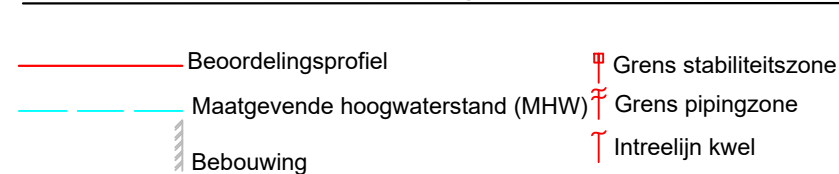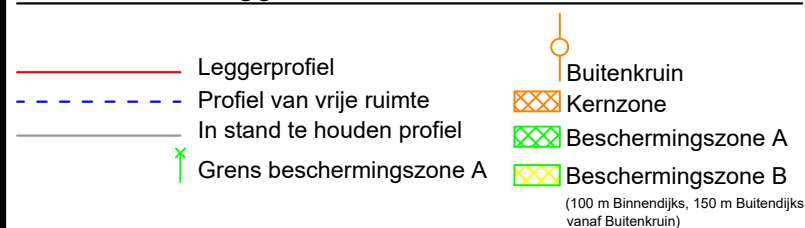

Steenbokstraat 10
postbus 4242
7320 AC Apeldoorn
tel.: 055 527 2911
fax: 055 527 2704
www.vallei-veluwe.nl

Getekend : H.Anwar
Datum
Inzage : 15-04-2019
Vastgesteld : 01-02-2022

Project: Legger van de regionale waterkering
Westelijke Eemkades

Schaal : 1:200
Locatie code :


Omschr.: Dwarsprofiel WEK_DP_90,00

Formaat: A3
Blad: 44 van 153

DP_92,00

Binnendijks

Buitendijks

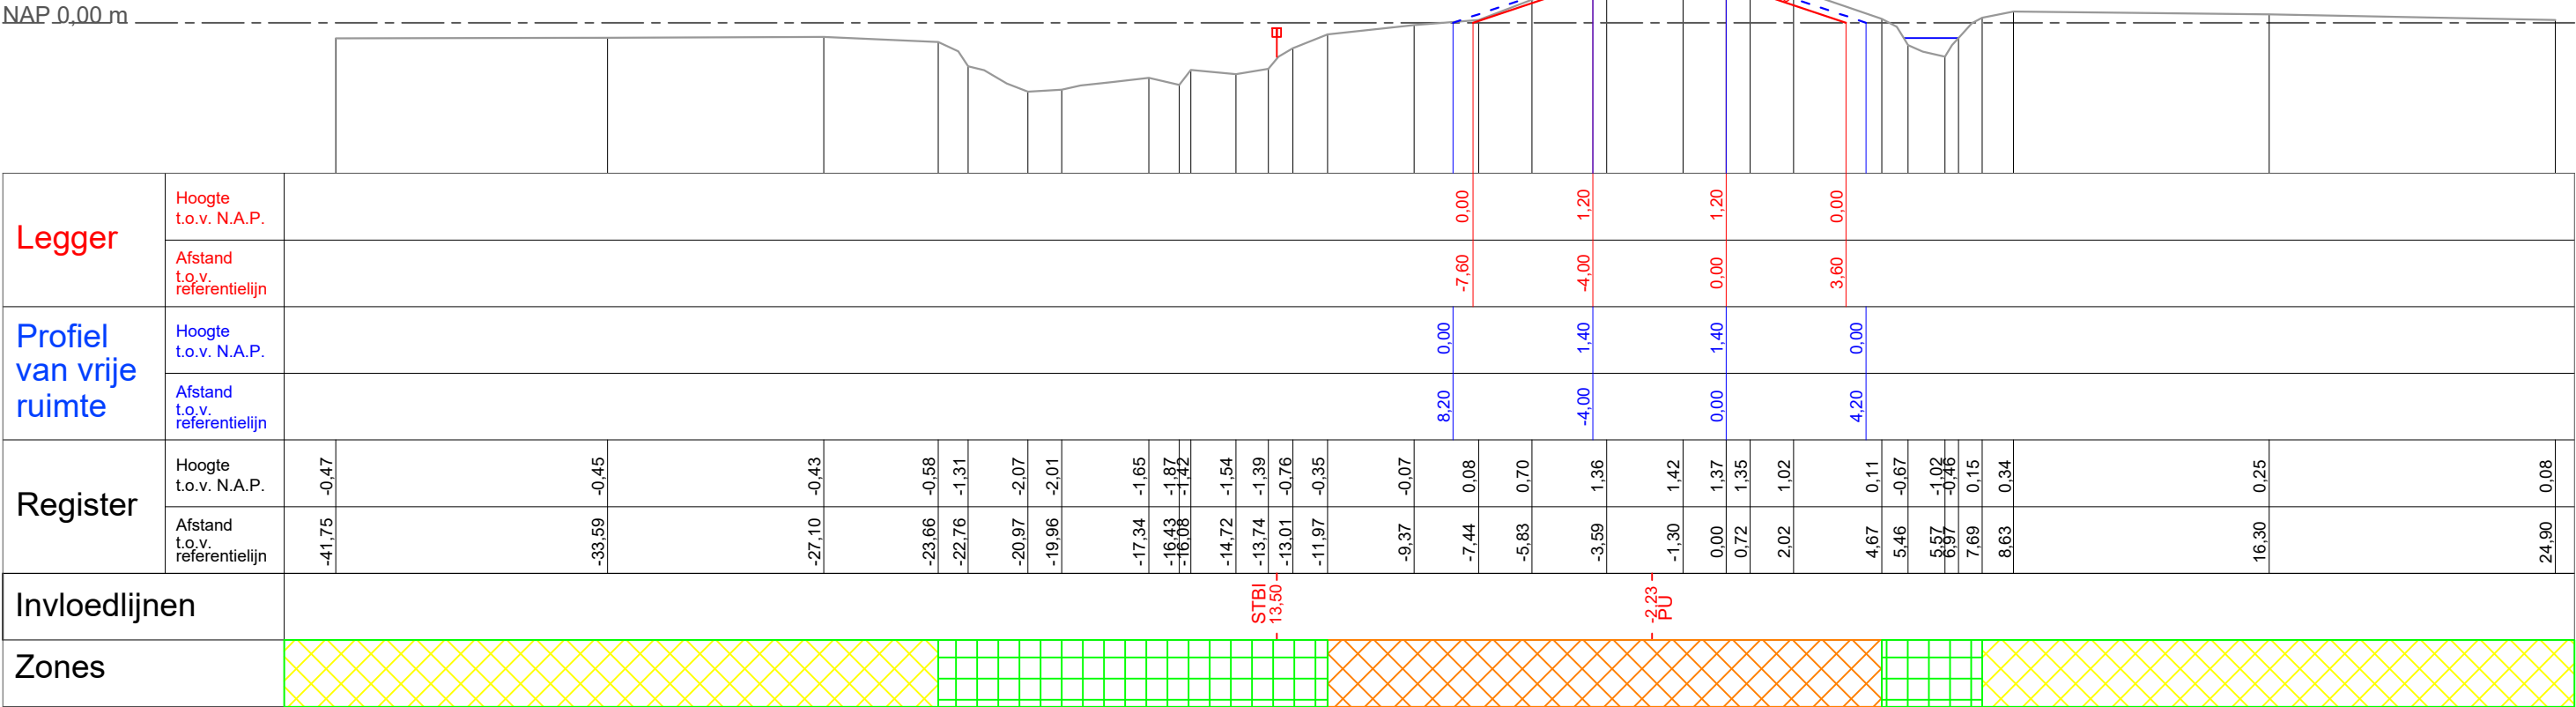

Legger

Leggerprofiel

Profiel van vrije ruimte

In stand te houden profiel

Grens beschermingszone A

Buitenkruin

Kernzone

Beschermingszone A

Beschermingszone B

Beheer register

Beoordelingsprofiel

Maatgevende hoogwaterstand (MHW)

Bebouwing

Grens stabiliteitszone

Grens pipingzone

Intreelijn kwel

waterschap

vallei en veluwe

Steenbokstraat 10

postbus 4242

7320 AC Apeldoorn

tel.: 055 527 2911

fax: 055 527 2704

www.vallei-veluwe.nl

Getekend : H.Anwar

Datum

Inzage : 15-04-2019

Vastgesteld : 01-02-2022

Project: Legger van de regionale waterkering Westelijke Eemkades

Omschr.: Dwarsprofiel WEK_DP_92,00

Schaal : 1:200

Locatie code :


Formaat: A3

Blad: 45 van 153

DP_94,00


Binnendijks

Buitendijks

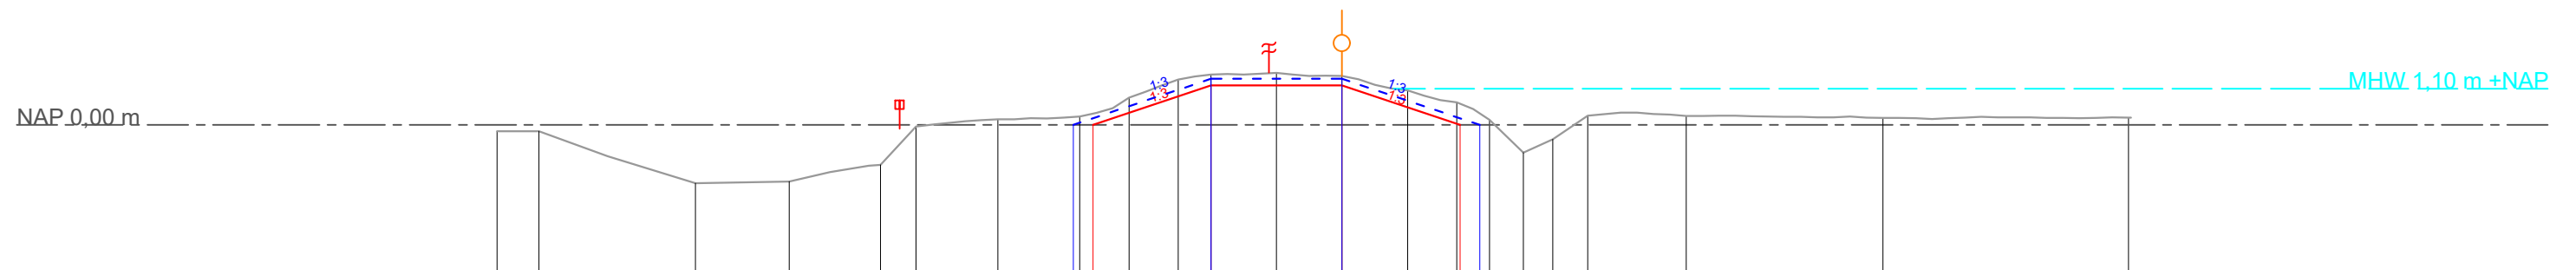


Legger	Hoogte t.o.v. N.A.P.																
	Afstand t.o.v. referentielijn																
Profiel van vrije ruimte	Hoogte t.o.v. N.A.P.																
	Afstand t.o.v. referentielijn																
Register	Hoogte t.o.v. N.A.P.	-0,20	-0,20	-1,78	-1,73	-1,22	-0,05	0,17	0,25	0,83	1,38	1,53	1,58	1,49	1,05	0,68	0,15
	Afstand t.o.v. referentielijn	-25,78	-24,50	-19,73	-16,87	-14,08	-13,00	-10,50	-8,00	-6,50	-5,00	-4,00	-2,00	0,00	2,00	3,50	4,50
Invloedlijnen																	
Zones																	

Legger

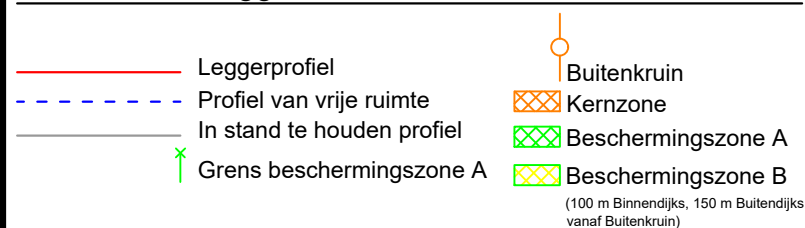

Beheer register

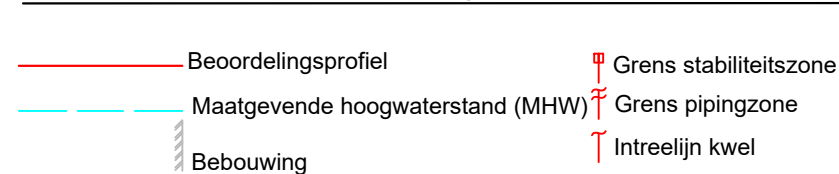

Steenbokstraat 10
postbus 4242
7320 AC Apeldoorn
tel.: 055 527 2911
fax: 055 527 2704
www.vallei-veluwe.nl

Getekend : H.Anwar
Datum
Inzage : 15-04-2019
Vastgesteld : 01-02-2022

Project: Legger van de regionale waterkering
Westelijke Eemkades

Schaal : 1:200
Locatie code :


Omschr.: Dwarsprofiel WEK_DP_94,00

Formaat: A3
Blad: 46 van 153

DP_96,00


Binnendijks

Buitendijks

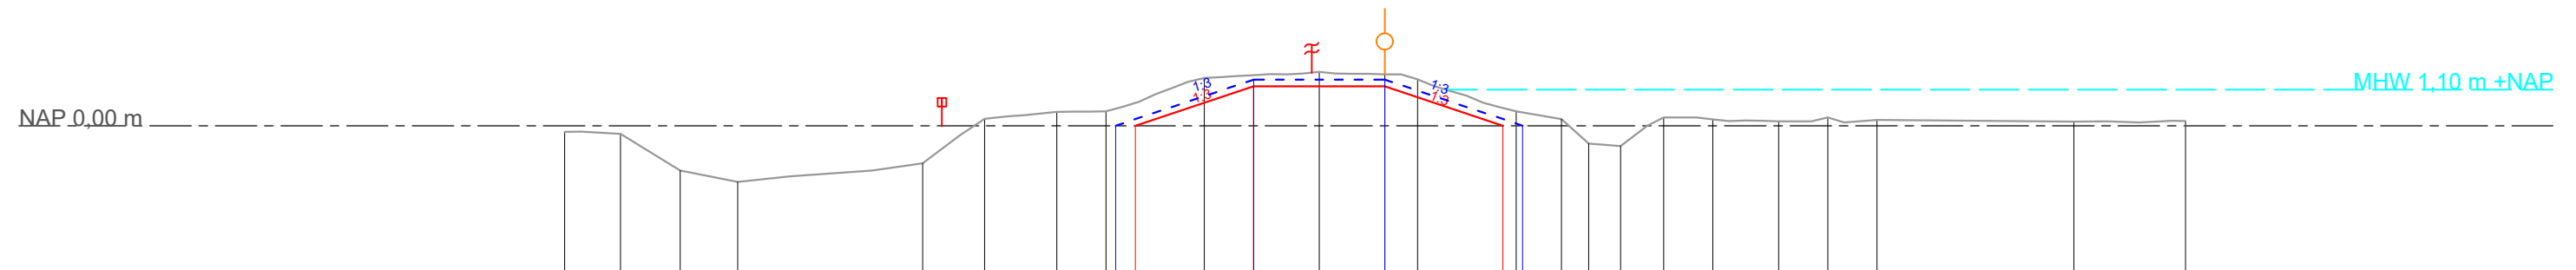


Legger	Hoogte t.o.v. N.A.P.																
	Afstand t.o.v. referentielijn																
Profiel van vrije ruimte	Hoogte t.o.v. N.A.P.																
	Afstand t.o.v. referentielijn																
Register	Hoogte t.o.v. N.A.P.	-25,00	-23,30	-21,48	-19,73	-14,08	-12,20	-10,00	-8,50	5,50	-2,00	0,00	1,00	4,00	5,38	6,21	7,18
	Afstand t.o.v. referentielijn	-0,19	-0,25	-1,36	-1,71	-1,15	0,21	0,42	0,44	1,45	1,64	1,56	1,41	0,44	0,20	-0,55	-0,63
Invloedlijnen																	
Zones																	

Legger

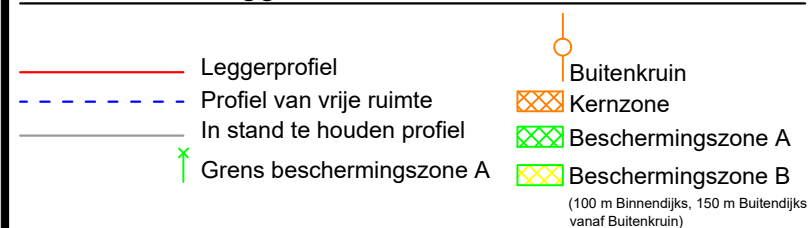

Beheer register

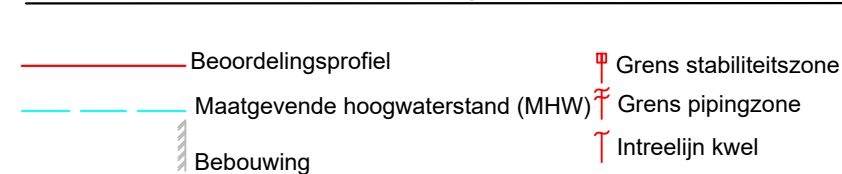

Steenbokstraat 10
postbus 4242
7320 AC Apeldoorn
tel.: 055 527 2911
fax: 055 527 2704
www.vallei-veluwe.nl

Getekend : H.Anwar
Datum
Inzage : 15-04-2019
Vastgesteld : 01-02-2022

Project: Legger van de regionale waterkering
Westelijke Eemkades

Schaal : 1:200
Locatie code :


Omschr.: Dwarsprofiel WEK_DP_96,00

Formaat: A3
Blad: 47 van 153

DP_97,00

Binnendijks

Buitendijks

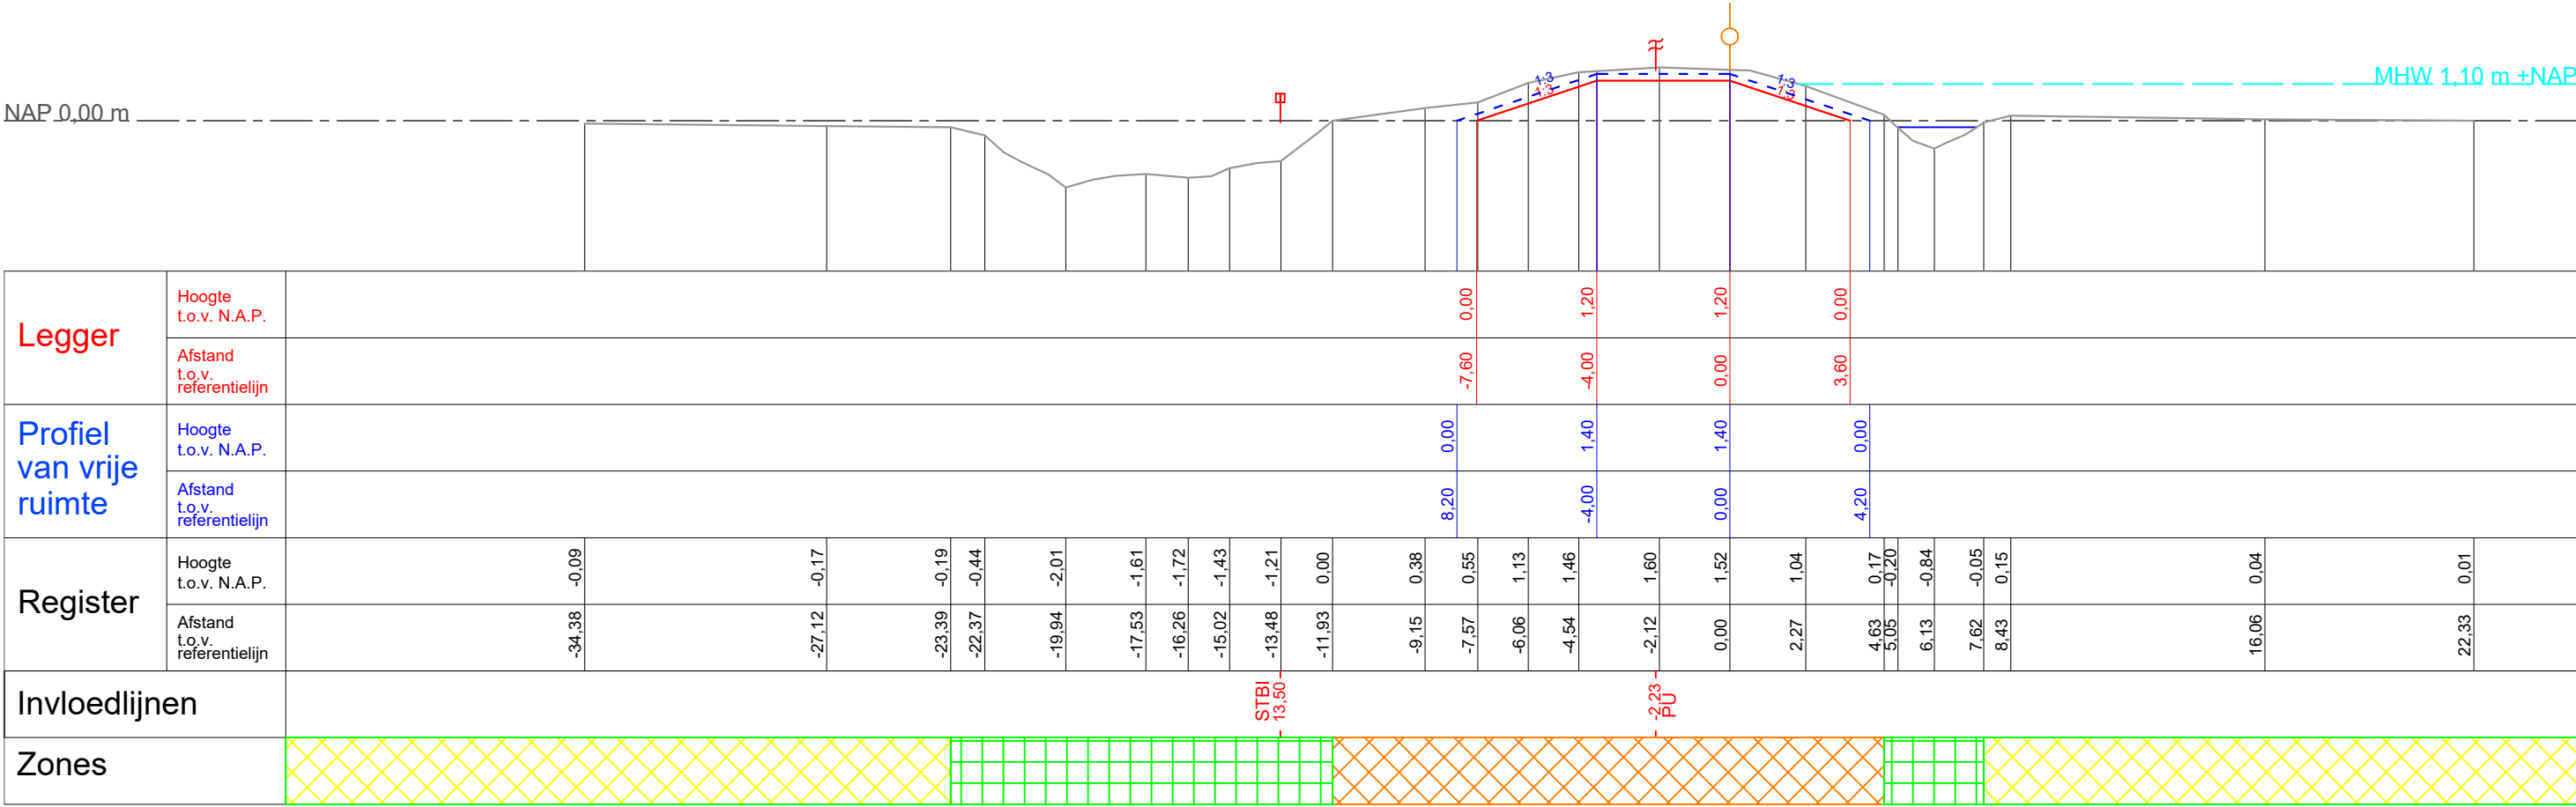

Legger

— Leggerprofiel

- - - Profiel van vrije ruimte

— In stand te houden profiel

↑ Grens beschermingszone A

Buitenkruin

⊠ Kernzone

⊠ Beschermingszone A

⊠ Beschermingszone B

(100 m Binnendijks, 150 m Buitendijks vanaf Buitenkruin)

Beheer register

— Beoordelingsprofiel

— Maatgevende hoogwaterstand (MHW)

▧ Bebouwing

⚡ Grens stabiliteitszone

⚡ Grens pipingzone

↑ Intreelijn kwel



Steenbokstraat 10
postbus 4242
7320 AC Apeldoorn
tel.: 055 527 2911
fax: 055 527 2704
www.vallei-veluwe.nl

Getekend : H.Anwar

Datum

Inzage : 15-04-2019

Vastgesteld : 01-02-2022

Project: Legger van de regionale waterkering Westelijke Eemkades

Omschr.: Dwarsprofiel WEK_DP_97,00

Schaal : 1:200

Locatie code :


Formaat: A3

Blad: 48 van 153

DP_98,00

Binnendijks

Buitendijks

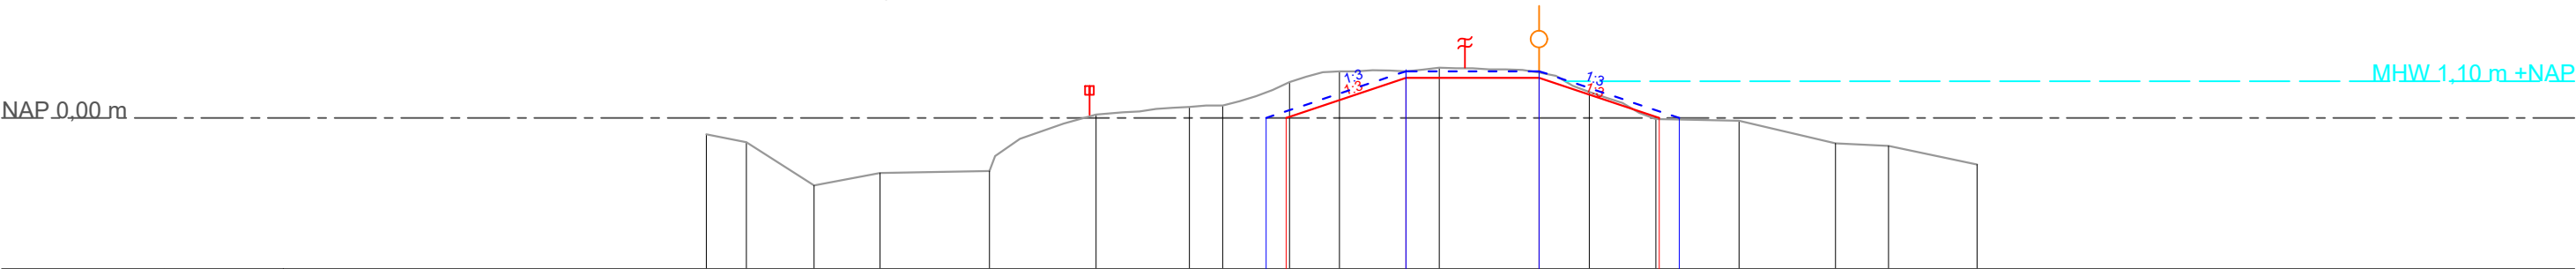

Legger	Hoogte t.o.v. N.A.P.																				
	Afstand t.o.v. referentielijn																				
Profiel van vrije ruimte	Hoogte t.o.v. N.A.P.																				
	Afstand t.o.v. referentielijn																				
Register	Hoogte t.o.v. N.A.P.																				
	Afstand t.o.v. referentielijn																				
Invloedlijnen																					
Zones																					

Legger

—

Leggerprofiel

- - -

Profiel van vrije ruimte

—

In stand te houden profiel

↑

Grens beschermingszone A

○

Buitenkruin

▨

Kernzone

▨

Beschermingszone A

▨

Beschermingszone B

(100 m Binnendijks, 150 m Buitendijks vanaf Buitenkruin)

Beheer register

—

Beoordelingsprofiel

—

Maatgevende hoogwaterstand (MHW)

▨

Bebouwing

⚠

Grens stabiliteitszone

⚠

Grens pipingzone

↑

Intreelijn kwel

Steenbokstraat 10
postbus 4242
7320 AC Apeldoorn
tel.: 055 527 2911
fax: 055 527 2704
www.vallei-veluwe.nl

Getekend : H.Anwar

Datum

Inzage : 15-04-2019

Vastgesteld : 01-02-2022

Project: Legger van de regionale waterkering Westelijke Eemkades

Omschr.: Dwarsprofiel WEK_DP_98,00


Schaal : 1:200

Locatie code :

Formaat: A3

Blad: 49 van 153

DP_99,00

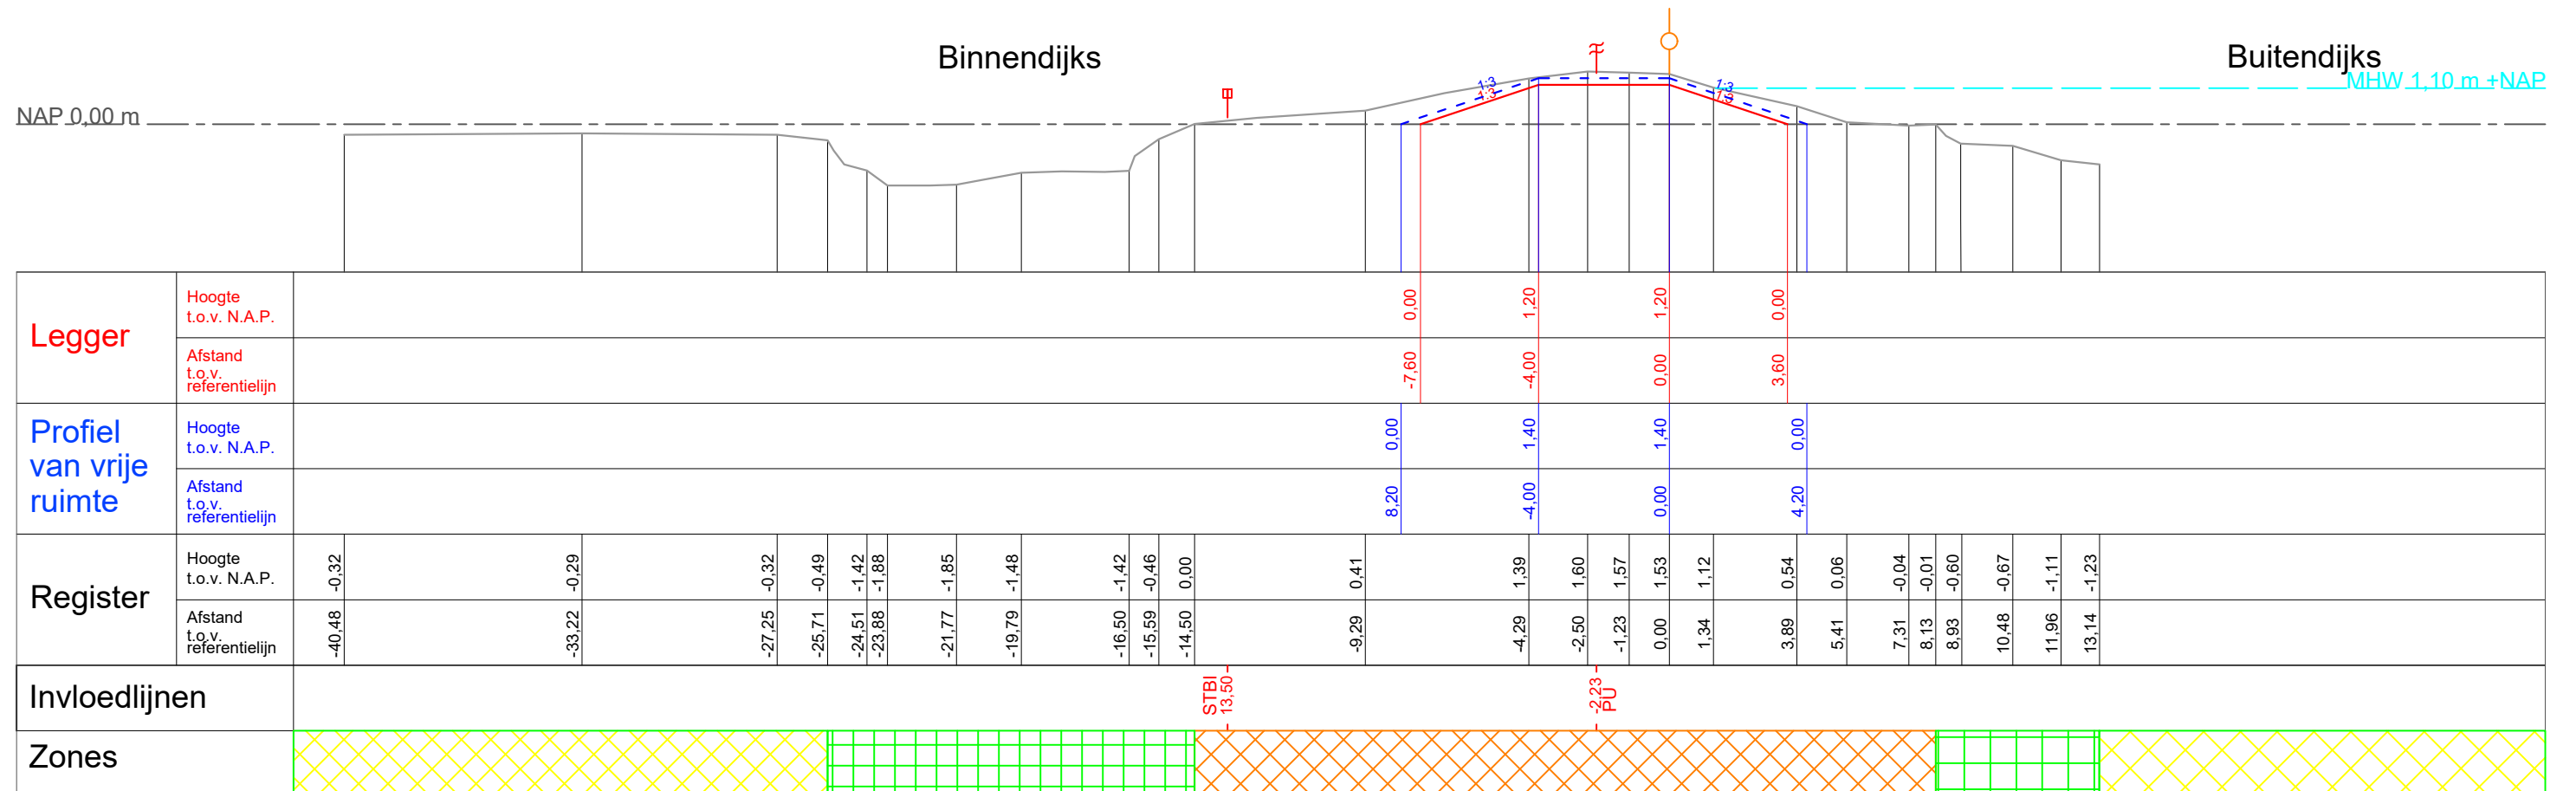

Legger Leggerprofiel Profiel van vrije ruimte In stand te houden profiel Grens beschermingszone A Buitenkruin Kernzone Beschermingszone A Beschermingszone B (100 m Binnendijks, 150 m Buitendijks vanaf Buitenkruin)		Beheer register Beoordelingsprofiel Maatgevende hoogwaterstand (MHW) Bebouwing Grens stabiliteitszone Grens pipingzone Intreelijn kwel		waterschap vallei en veluwe Steenbokstraat 10 postbus 4242 7320 AC Apeldoorn tel.: 055 527 2911 fax: 055 527 2704 www.vallei-veluwe.nl		Getekend : H.Anwar Datum Inzage : 15-04-2019 Vastgesteld : 01-02-2022	
Project: Legger van de regionale waterkering Westelijke Eemkades				Schaal : 1:200 Locatie code :			
Omschr.: Dwarsprofiel WEK_DP_99,00				Formaat: A3 Blad: 50 van 153			



DP_99,90

Binnendijks

Buitendijks



NAP 0.00 m

MHW 1.10 m +NAP

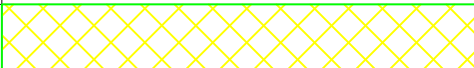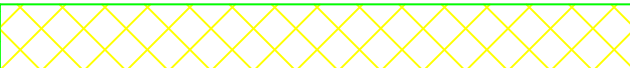Legger	Hoogte t.o.v. N.A.P.											-7,60		0,00				-4,00		1,20				0,00																											
	Afstand t.o.v. referentielijn	
Profiel van vrije ruimte	Hoogte t.o.v. N.A.P.											8,20		0,00				-4,00		1,40				0,00		4,20		0,00																							
	Afstand t.o.v. referentielijn	
Register	Hoogte t.o.v. N.A.P.	-26,68	-0,28	-25,00	-0,33	-21,77	-1,92	-19,79	-1,55	-16,50	-1,45	-13,00	-0,39	-9,50	-0,05	-7,50	0,01	-6,50	0,22	-5,50	0,83	-4,00	1,40	-2,50	1,49	-1,00	1,45	0,00	1,46	1,50	1,37	2,50	1,31	4,50	0,83	6,00	0,64	8,00	0,18	9,30	-0,67	10,48	-0,73	11,96	-1,17	13,14	-1,30				
	Afstand t.o.v. referentielijn	-26,68	-0,28	-25,00	-0,33	-21,77	-1,92	-19,79	-1,55	-16,50	-1,45	-13,00	-0,39	-9,50	-0,05	-7,50	0,01	-6,50	0,22	-5,50	0,83	-4,00	1,40	-2,50	1,49	-1,00	1,45	0,00	1,46	1,50	1,37	2,50	1,31	4,50	0,83	6,00	0,64	8,00	0,18	9,30	-0,67	10,48	-0,73	11,96	-1,17	13,14	-1,30				
Invloedlijnen		STBI 13,50 -2,23 PU	
Zones	

Legger

Beheer register

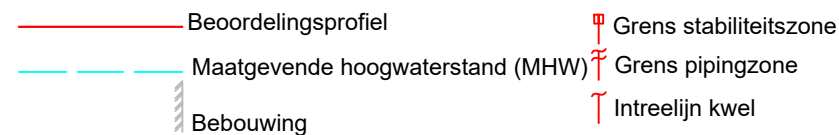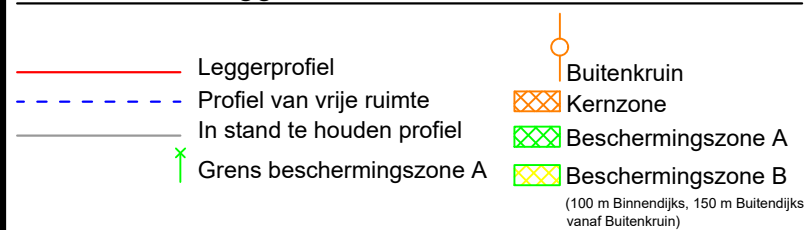

Steenbokstraat 10
postbus 4242
7320 AC Apeldoorn
tel.: 055 527 2911
fax: 055 527 2704
www.vallei-veluwe.nl

Getekend	: H.Anwar
Datum	
Inzage	: 15-04-2019
Vastgesteld	: 01-02-2022

Project: **Legger van de regionale waterkering
Westelijke Eemkades**

Omschr.: Dwarsprofiel WEK DP 99,90

Schaal : 1:200
Locatie code :

Formaat:	Blad:
A3	51 van 153

DP_102,50

Binnendijks

Buitendijks


NAP 0,00 m

MHW 1,10 m +NAP

Legger	Hoogte t.o.v. N.A.P.	
	Afstand t.o.v. referentielijn	
Profiel van vrije ruimte	Hoogte t.o.v. N.A.P.	
	Afstand t.o.v. referentielijn	
Register	Hoogte t.o.v. N.A.P.	

Legger

Beheer register

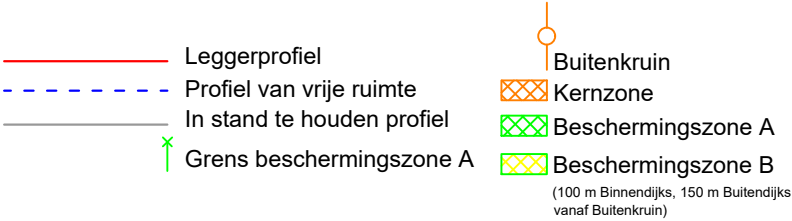

Steenbokstraat 10
postbus 4242
7320 AC Apeldoorn
tel.: 055 527 2911
fax: 055 527 2704
www.vallei-veluwe.nl

Getekend : H.Anwar
Datum
Inzage : 15-04-2019
Vastgesteld : 01-02-2022

Project: Legger van de regionale waterkering
Westelijke Eemkades

Schaal : 1:200
Locatie code :


Omschr.: Dwarsprofiel WEK_DP_102,50

Formaat: A3
Blad: 52 van 153

DP_104,50



Binnendijks

Buitendijks

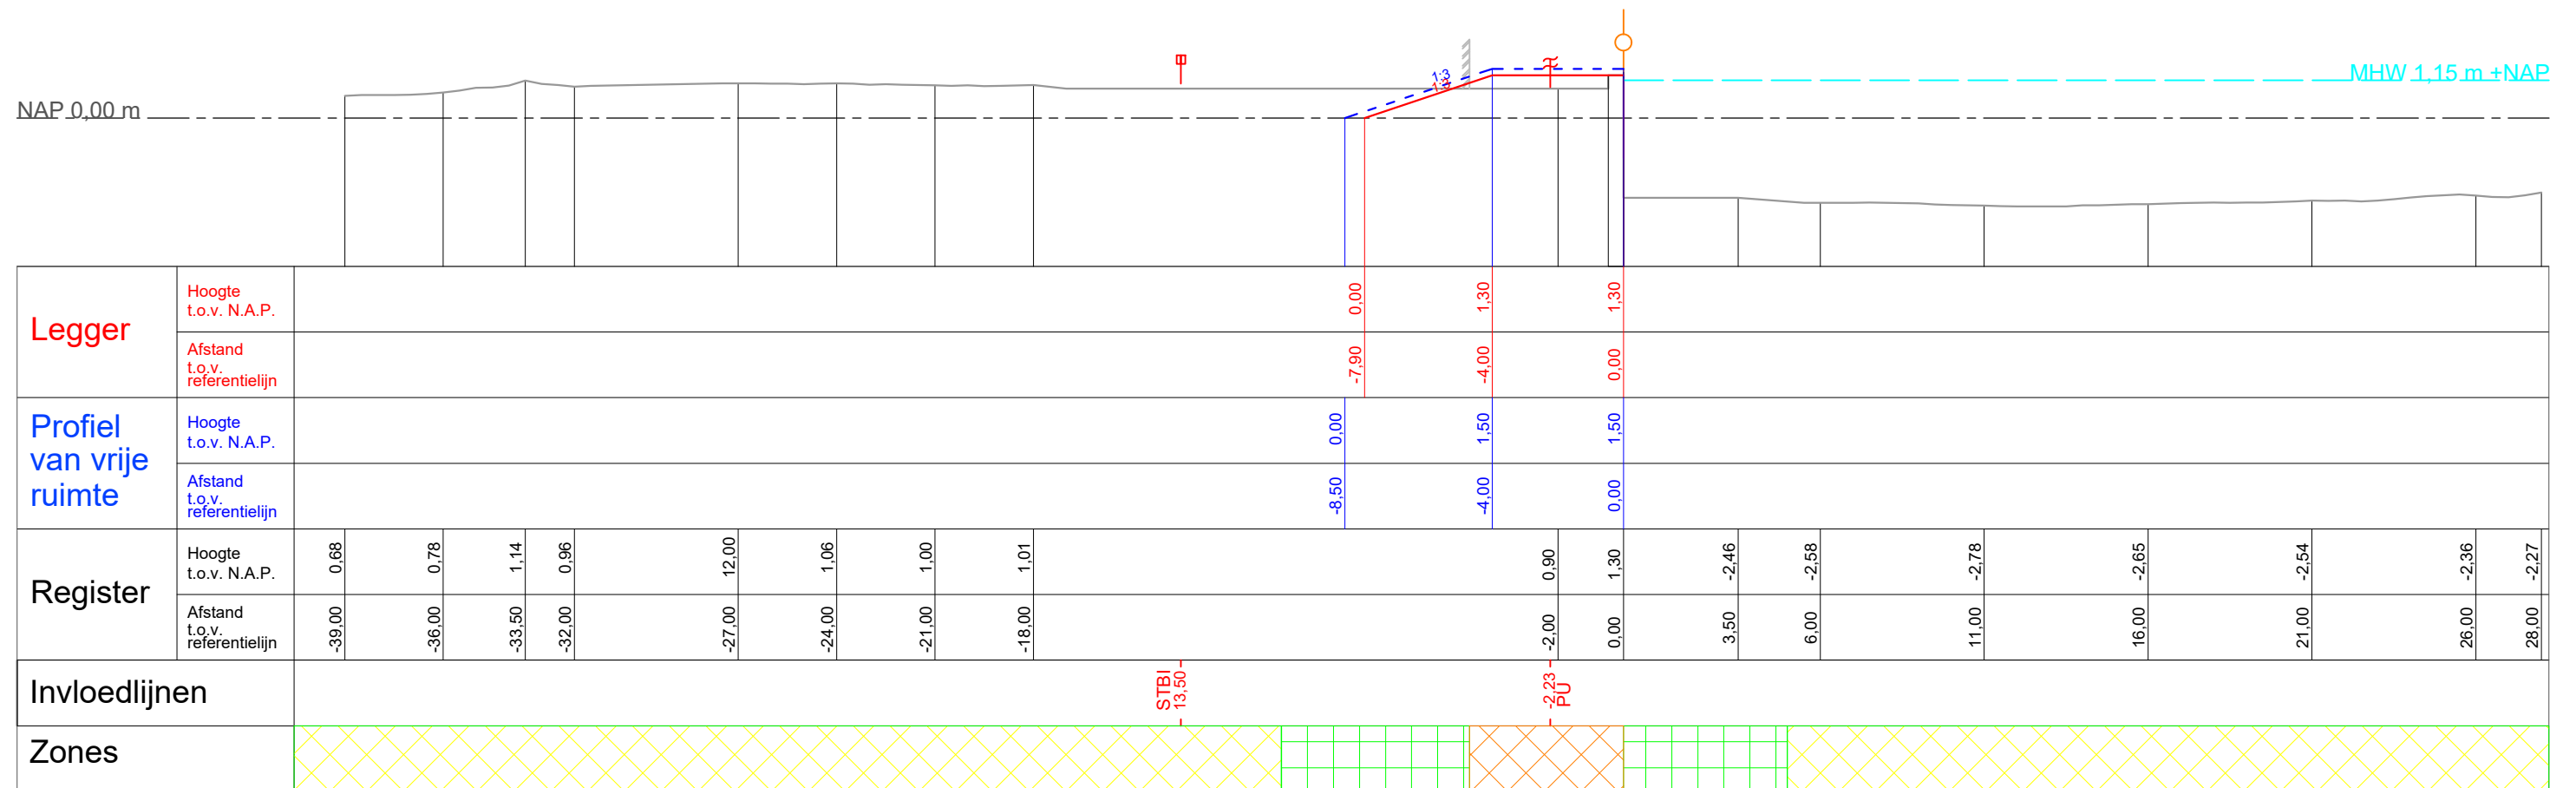

Legger

Beheer register

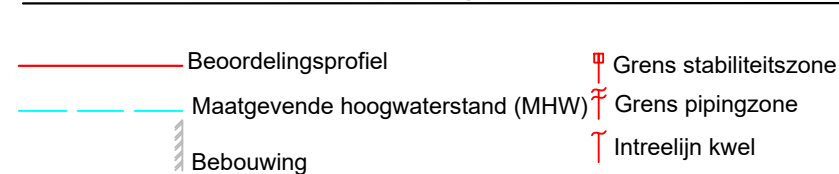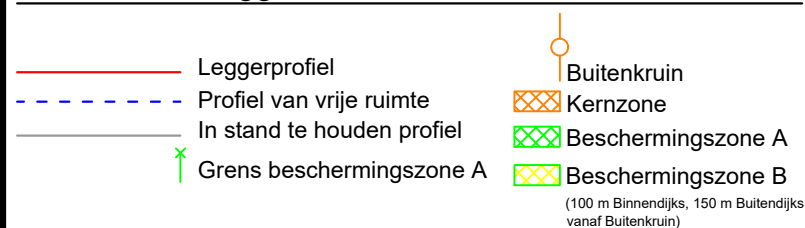

Steenbokstraat 10
postbus 4242
7320 AC Apeldoorn
tel.: 055 527 2911
fax: 055 527 2704
www.vallei-veluwe.nl

Getekend : H.Anwar
Datum
Inzage : 15-04-2019
Vastgesteld : 01-02-2022


Project: Legger van de regionale waterkering
Westelijke Eemkades

Omschr.: Dwarsprofiel WEK_DP_104,50

Schaal : 1:200
Locatie code :

Formaat: A3
Blad: 53 van 153

DP_107,00

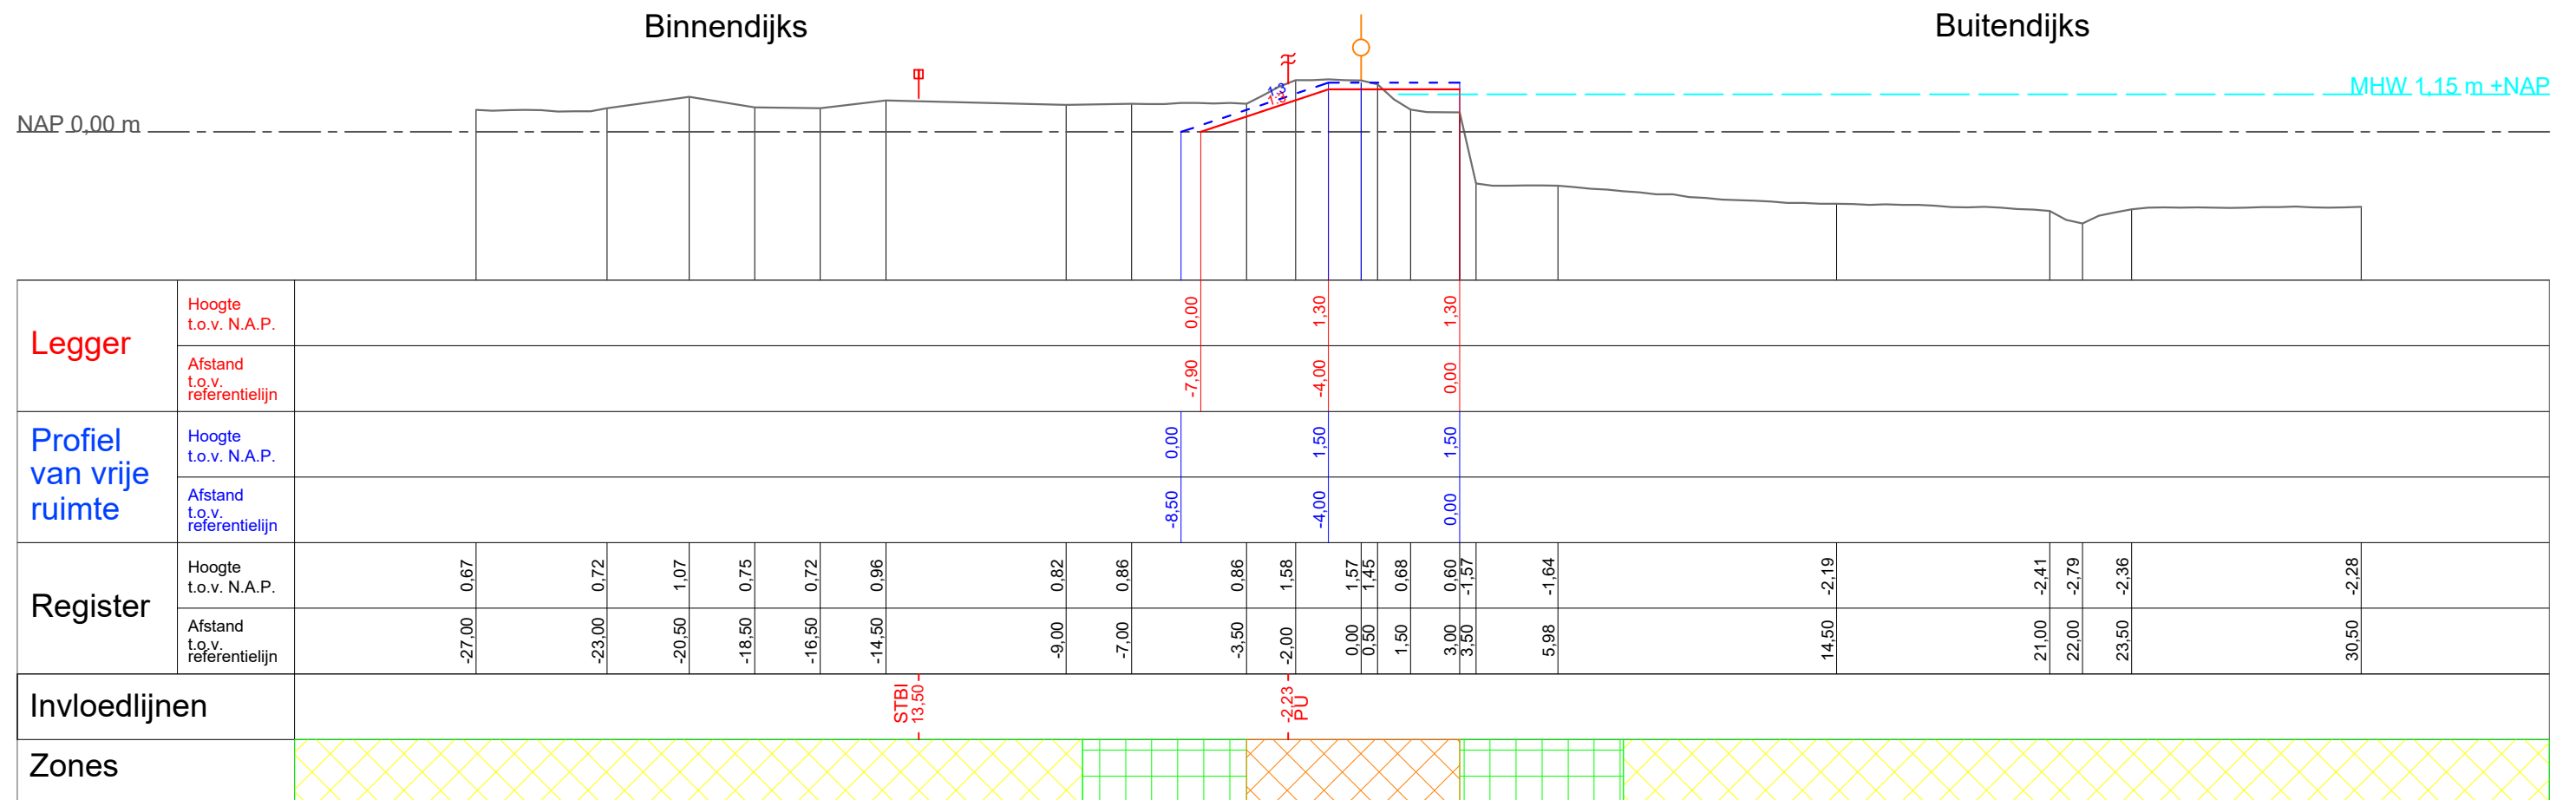


Legger Leggerprofiel Profiel van vrije ruimte In stand te houden profiel Grens beschermingszone A Buitenkruin Kernzone Beschermingszone A Beschermingszone B (100 m Binnendijks, 150 m Buitendijks vanaf Buitenkruin)		Beheer register Beoordelingsprofiel Maatgevende hoogwaterstand (MHW) Bebouwing Grens stabiliteitszone Grens pipingzone Intreelijn kwel		waterschap vallei en veluwe Steenbokstraat 10 postbus 4242 7320 AC Apeldoorn tel.: 055 527 2911 fax: 055 527 2704 www.vallei-veluwe.nl		Getekend : H.Anwar Datum Inzage : 15-04-2019 Vastgesteld : 01-02-2022	
Project: Legger van de regionale waterkering Westelijke Eemkades				Schaal : 1:200 Locatie code :			
Omschr.: Dwarsprofiel WEK_DP_107,00				Formaat: A3	Blad: 54 van 153		

DP_110,00


Binnendijks

Buitendijks

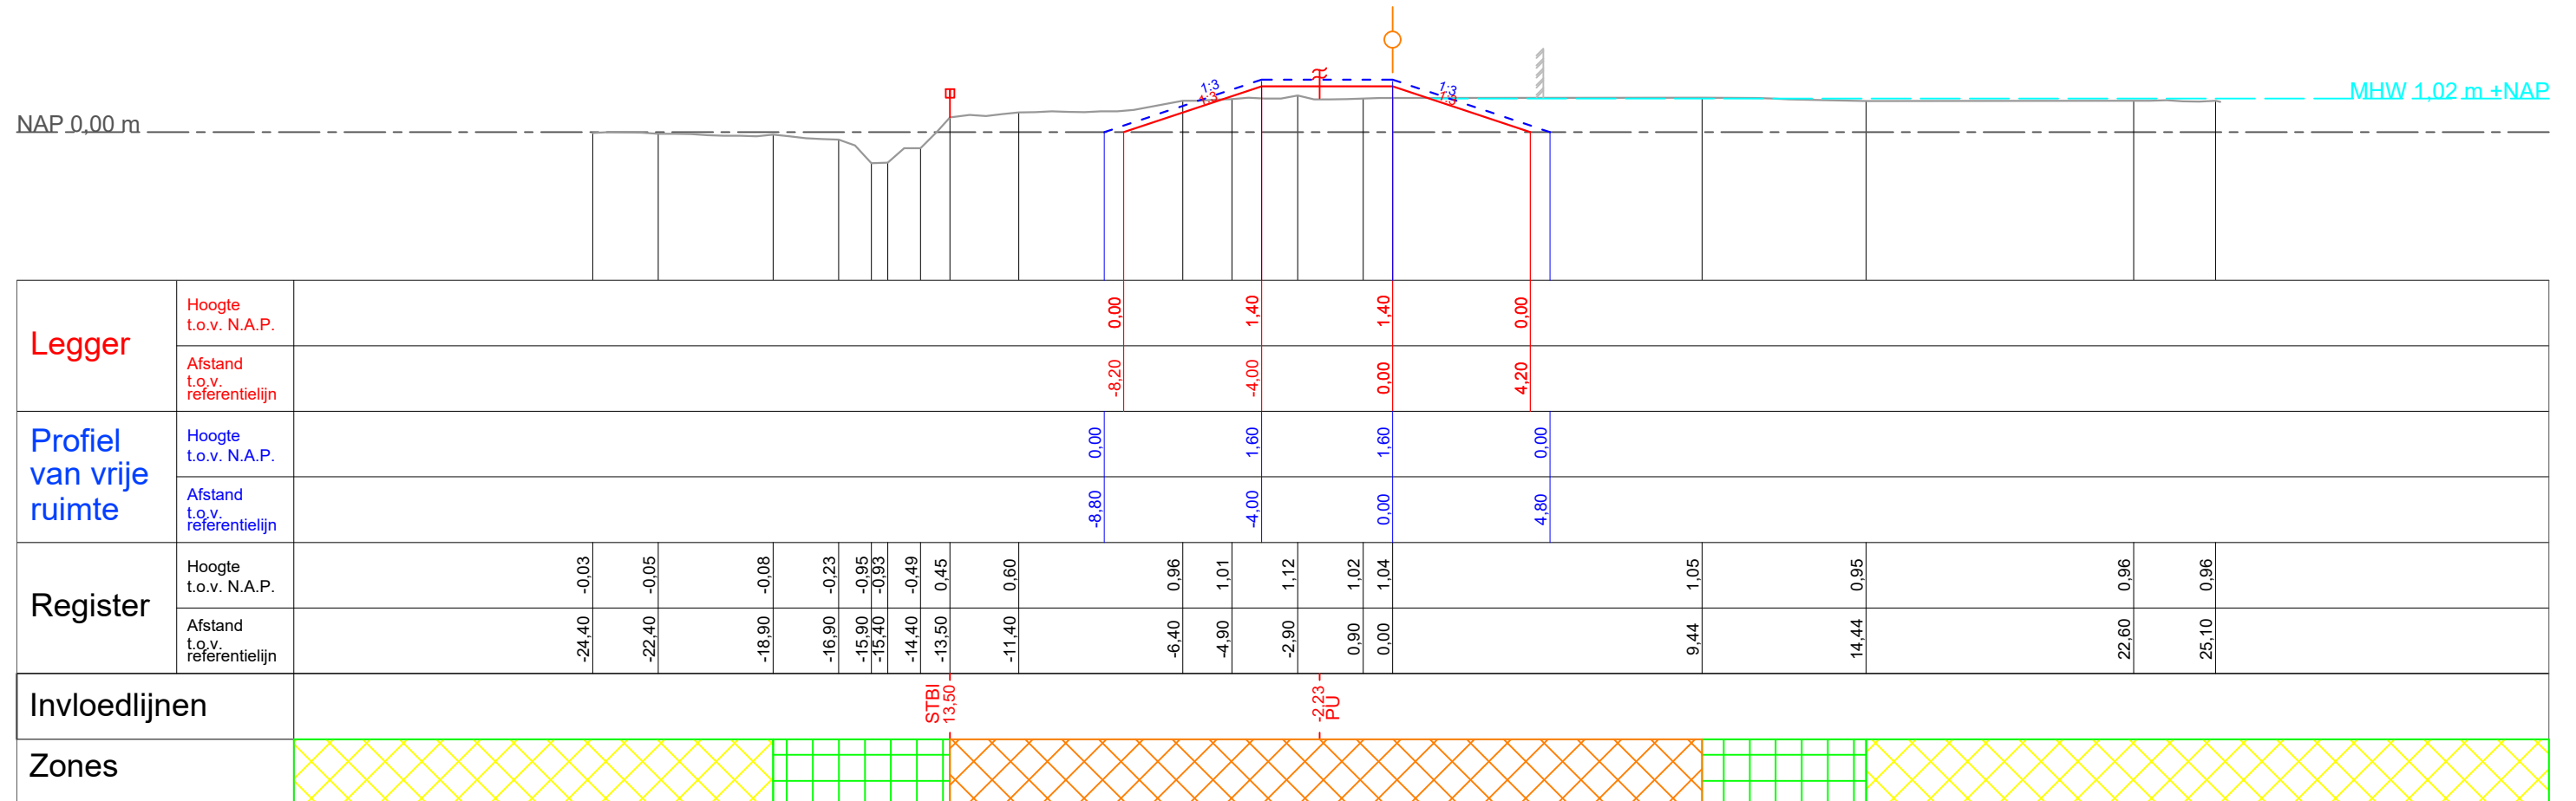

Legger

Beheer register

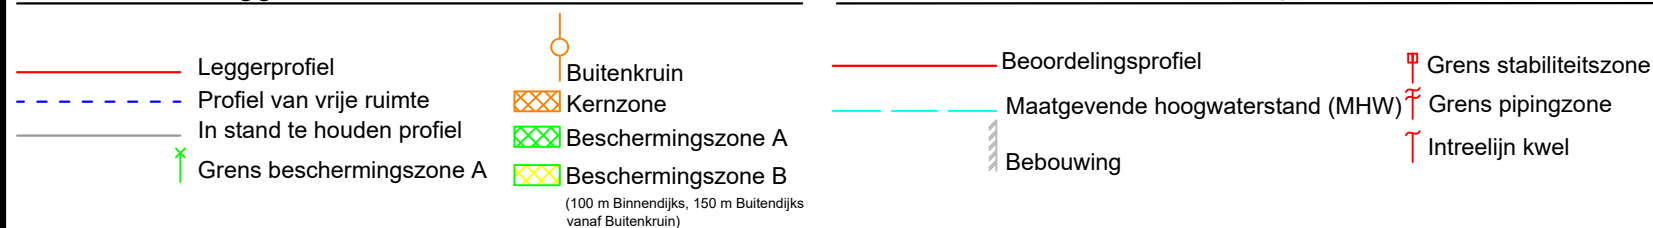

Steenbokstraat 10
postbus 4242
7320 AC Apeldoorn
tel.: 055 527 2911
fax: 055 527 2704
www.vallei-veluwe.nl

Getekend : H.Anwar
Datum
Inzage : 15-04-2019
Vastgesteld : 01-02-2022

Project: **Legger van de regionale waterkering
Westelijke Eemkades**

Omschr.: Dwarsprofiel WEK DP 110,00


Schaal : 1:200
Locatie code :

Formaat:	Blad:
A3	55 van 153

DP_111,00

Binnendijks

Buitendijks

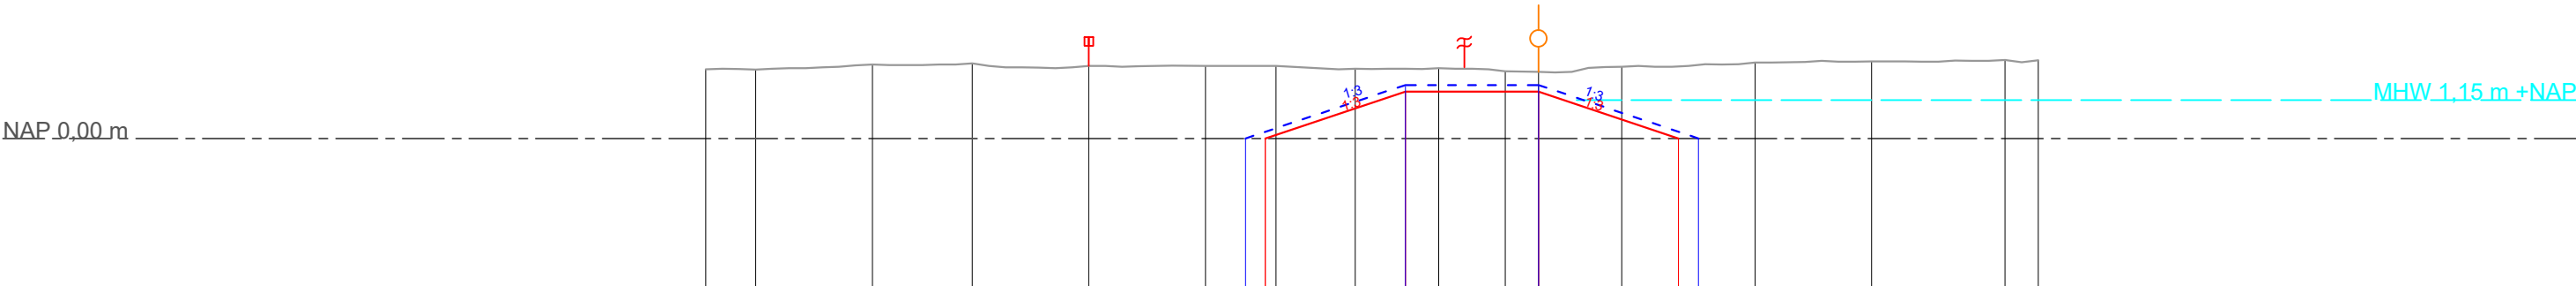

Legger	Hoogte t.o.v. N.A.P.															
	Afstand t.o.v. referentielijn															
Profiel van vrije ruimte	Hoogte t.o.v. N.A.P.															
	Afstand t.o.v. referentielijn															
Register	Hoogte t.o.v. N.A.P.	2,07	2,06	2,21	2,25	2,17	2,17	2,09	2,10	2,01	1,99	2,15	2,27	2,31	2,35	2,34
	Afstand t.o.v. referentielijn	-25,00	-23,50	-20,00	-17,00	-13,50	-10,00	-7,88	-5,50	-3,00	-1,00	0,00	2,50	6,50	10,00	14,00
Invloedlijnen																
Zones																

Legger

Leggerprofiel

Profiel van vrije ruimte

In stand te houden profiel

Grens beschermingszone A

Buitenkruin

Kernzone

Beschermingszone A

Beschermingszone B

(100 m Binnendijks, 150 m Buitendijks vanaf Buitenkruin)

Beheer register

Beoordelingsprofiel

Maatgevende hoogwaterstand (MHW)

Bebouwing

Grens stabiliteitszone

Grens pipingzone

Intreelijn kwel

waterschap

vallei en veluwe

Steenbokstraat 10

postbus 4242

7320 AC Apeldoorn

tel.: 055 527 2911

fax: 055 527 2704

www.vallei-veluwe.nl

Getekend : H.Anwar

Datum

Inzage : 15-04-2019

Vastgesteld : 01-02-2022

Project: Legger van de regionale waterkering Westelijke Eemkades

Omschr.: Dwarsprofiel WEK_DP_111,00

Schaal : 1:200

Locatie code :


Formaat: A3

Blad: 56 van 153

DP_112,00

Binnendijks

Buitendijks

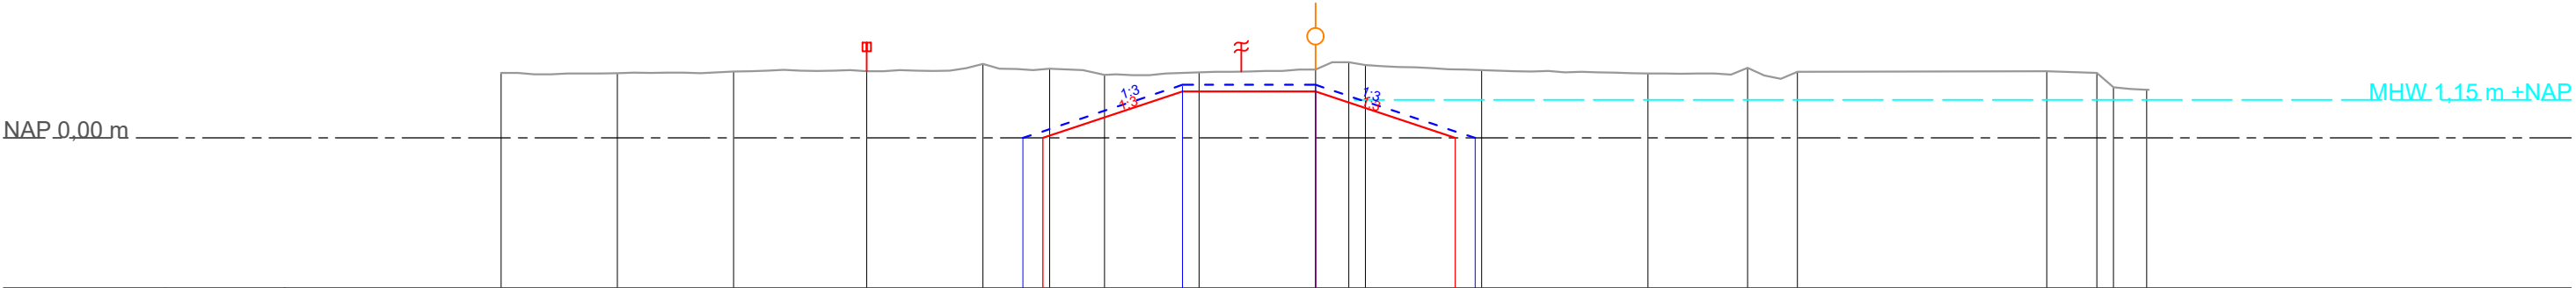

Legger	Hoogte t.o.v. N.A.P.																				
	Afstand t.o.v. referentielijn																				
Profiel van vrije ruimte	Hoogte t.o.v. N.A.P.																				
	Afstand t.o.v. referentielijn																				
Register	Hoogte t.o.v. N.A.P.	1,96	1,95	2,00	2,01	2,23	2,09	1,90	1,98	2,06	2,28	2,20	2,04	1,94	2,11	1,99	2,01	1,96	1,53	1,45	
	Afstand t.o.v. referentielijn	-24,50	-21,00	-17,50	-13,50	-10,00	-8,00	-6,35	-3,50	0,00	1,00	1,50	5,00	10,00	13,00	14,50	22,00	23,50	24,00	25,00	
Invloedlijnen		STBI 13,50 -2,23 PU																			
Zones																					

Legger

—

Leggerprofiel

- - -

Profiel van vrije ruimte

—

In stand te houden profiel

↑

Grens beschermingszone A

○

Buitenkruin

⊠

Kernzone

⊞

Beschermingszone A

⊞

Beschermingszone B

(100 m Binnendijks, 150 m Buitendijks vanaf Buitenkruin)

Beheer register

—

Beoordelingsprofiel

—

Maatgevende hoogwaterstand (MHW)

▨

Bebouwing

⚠

Grens stabiliteitszone

⚠

Grens pipingzone

↑

Intreelijn kwel

Steenbokstraat 10

postbus 4242

7320 AC Apeldoorn

tel.: 055 527 2911

fax: 055 527 2704

www.vallei-veluwe.nl

Getekend : H.Anwar

Datum

Inzage : 15-04-2019

Vastgesteld : 01-02-2022

Project: Legger van de regionale waterkering Westelijke Eemkades

Omschr.: Dwarsprofiel WEK_DP_112,00


Schaal : 1:200

Locatie code :

Formaat: A3


Blad: 57 van 153

DP_113,00

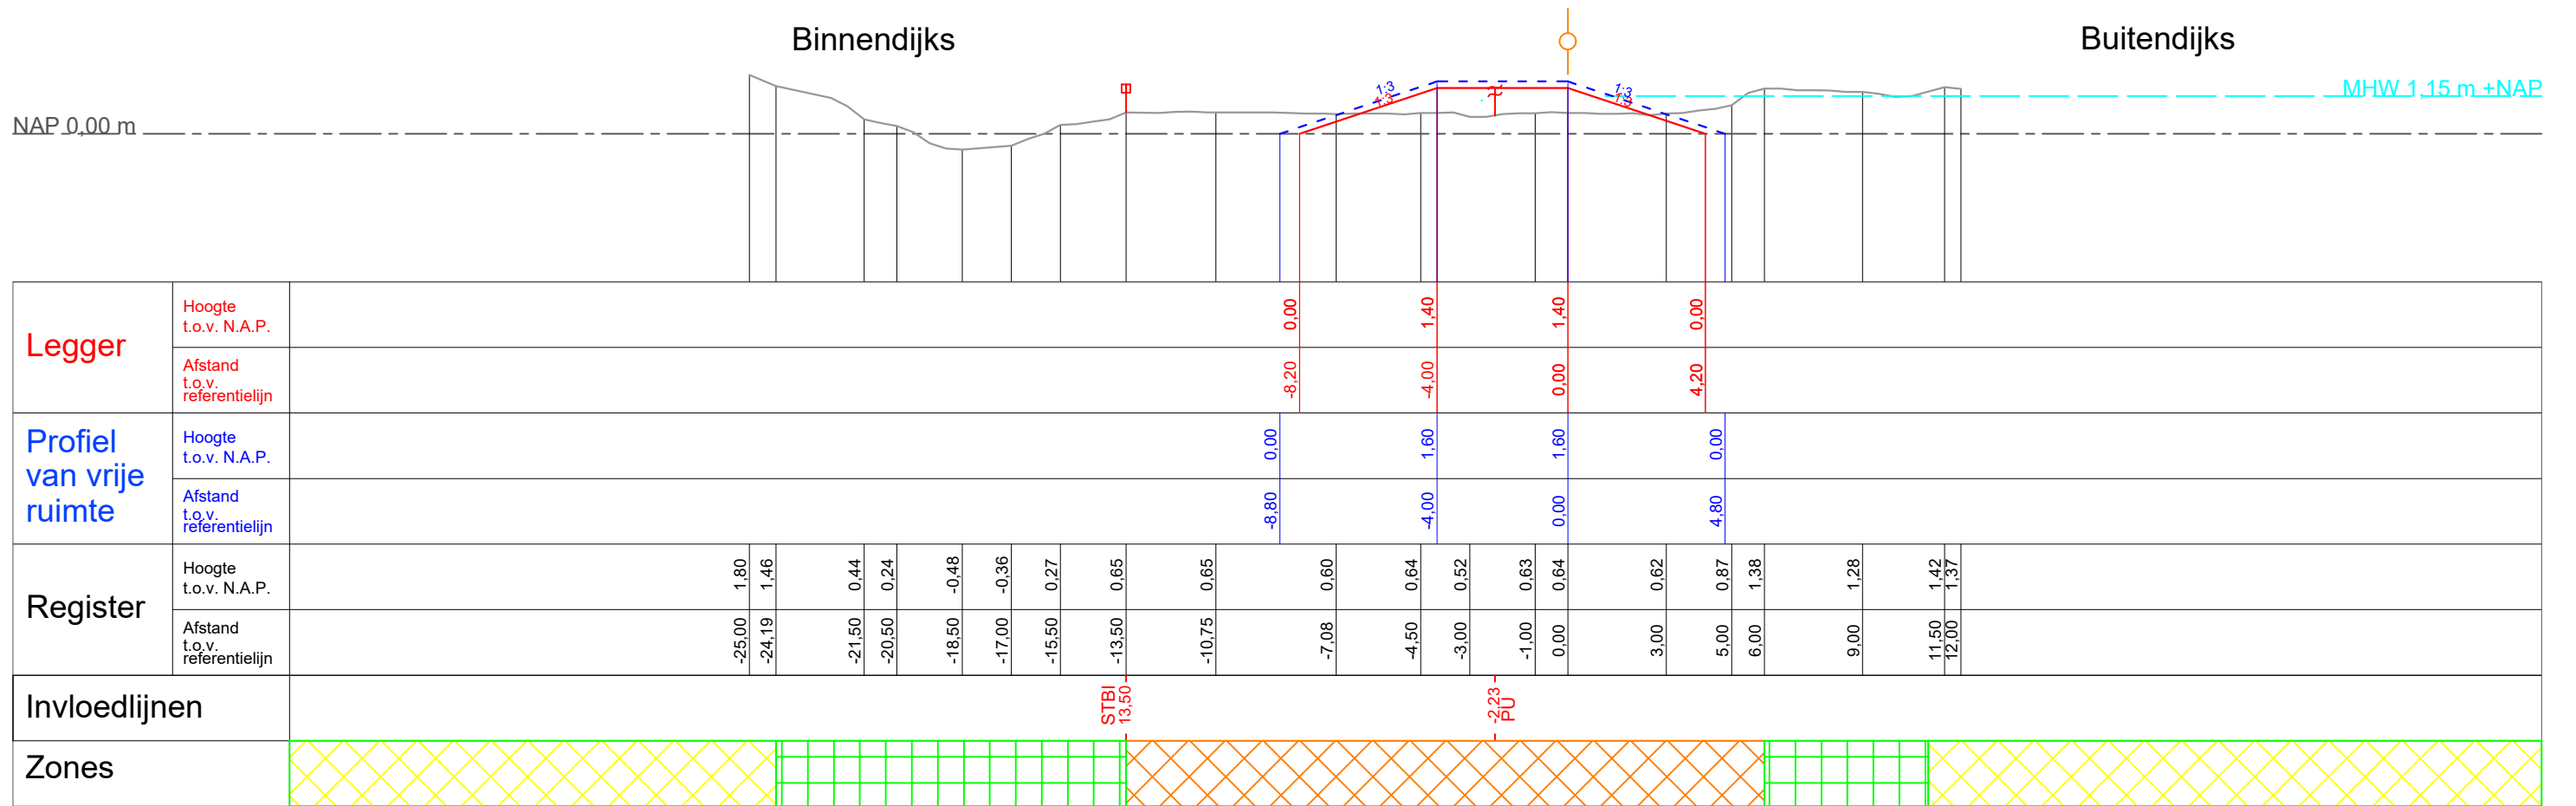

Legger  Leggerprofiel  Profiel van vrije ruimte  In stand te houden profiel  Grens beschermingszone A  Buitenkruin  Kernzone  Beschermingszone A  Beschermingszone B (100 m Binnendijs, 150 m Buitendijs vanaf Buitenkruin)		Beheer register  Beoordelingsprofiel  Maatgevende hoogwaterstand (MHW)  Bebouwing  Grens stabiliteitszone  Grens pipingzone  Intreelijn kwel	
 waterschap vallei en veluwe Steenbokstraat 10 postbus 4242 7320 AC Apeldoorn tel.: 055 527 2911 fax: 055 527 2704 www.vallei-veluwe.nl		Getekend : H.Anwar Datum Inzage : 15-04-2019 Vastgesteld : 01-02-2022	
Project: Legger van de regionale waterkering Westelijke Eemkades		Schaal : 1:200 Locatie code :	
Omschr.: Dwarsprofiel WEK_DP_113,00		Formaat: A3	Blad: 58 van 153

DP_115,90

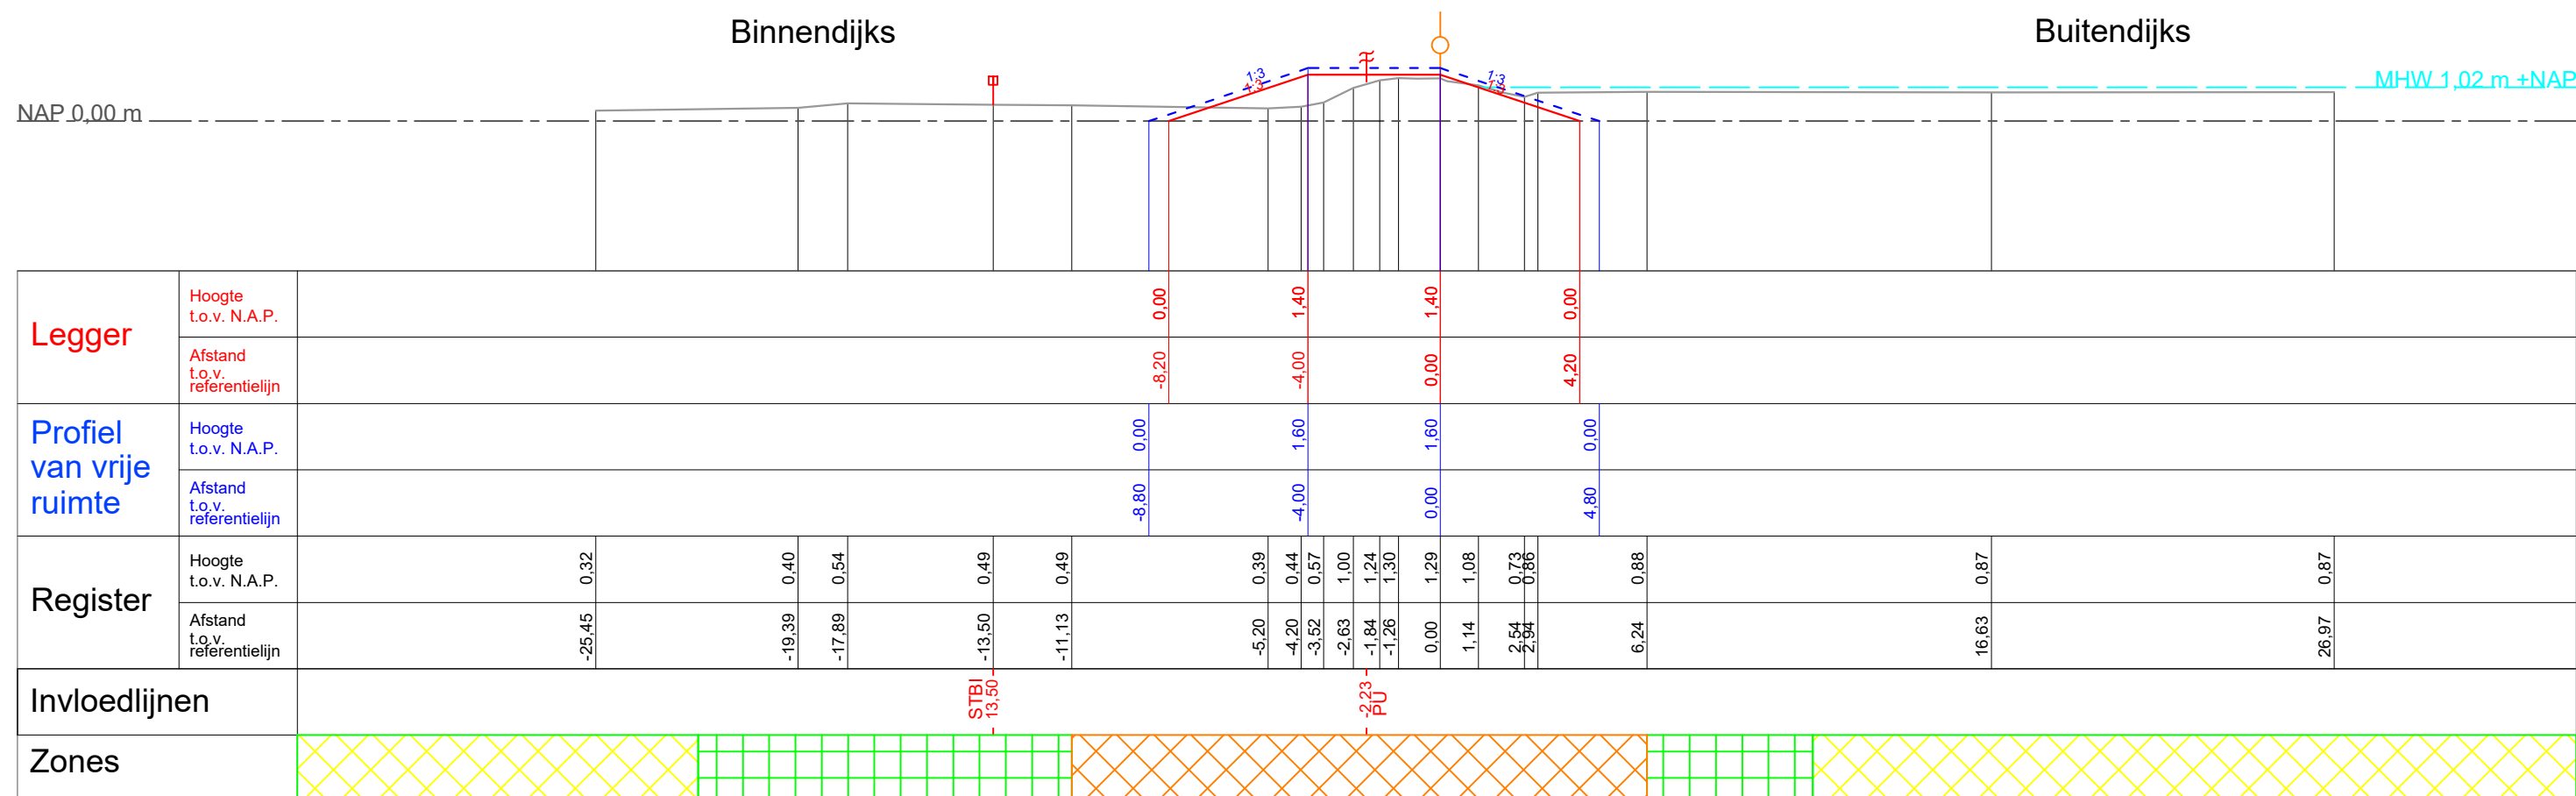

Legger Leggerprofiel Profiel van vrije ruimte In stand te houden profiel Grens beschermingszone A Buitenkruin Kernzone Beschermingszone A Beschermingszone B (100 m Binnendijks, 150 m Buitendijks vanaf Buitenkruin)		Beheer register Beoordelingsprofiel Maatgevende hoogwaterstand (MHW) Bebouwing Grens stabiliteitszone Grens pipingzone Intreelijn kwel		waterschap vallei en veluwe Steenbokstraat 10 postbus 4242 7320 AC Apeldoorn tel.: 055 527 2911 fax: 055 527 2704 www.vallei-veluwe.nl		Getekend : H.Anwar Datum Inzage : 15-04-2019 Vastgesteld : 01-02-2022	
Project: Legger van de regionale waterkering Westelijke Eemkades				Schaal : 1:200 Locatie code :			
Omschr.: Dwarsprofiel WEK_DP_115,90				Formaat: A3	Blad: 59 van 153		

DP_117,00

Binnendijks


Buitendijks

NAP 0,00 m


MHW 1,02 m +NAP

Legger	Hoogte t.o.v. N.A.P.										
	Afstand t.o.v. referentielijn										
Profiel van vrije ruimte	Hoogte t.o.v. N.A.P.										
	Afstand t.o.v. referentielijn										
Register	Hoogte t.o.v. N.A.P.	1,28		1,33		1,32		1,31	1,57		1,45
	Afstand t.o.v. referentielijn	-30,38		-20,17		-9,04		-5,59	-4,76		-1,84
Invloedlijnen											
Zones											

Legger

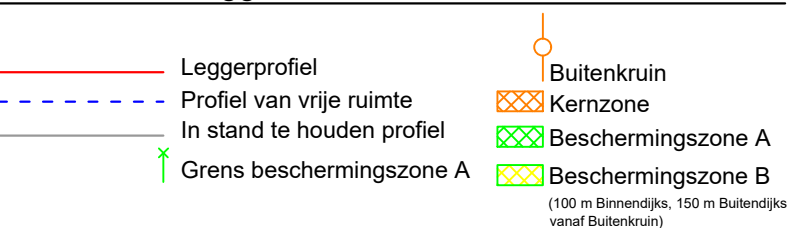

Beheer register

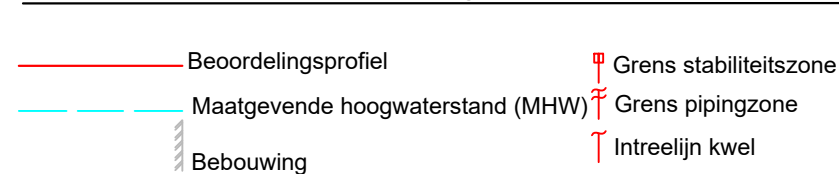

Steenbokstraat 10
 postbus 4242
 7320 AC Apeldoorn
 tel.: 055 527 2911
 fax: 055 527 2704
 www.vallei-veluwe.nl

Getekend : H.Anwar
 Datum
 Inzage : 15-04-2019
 Vastgesteld : 01-02-2022

Project: Legger van de regionale waterkering
 Westelijke Eemkades

Schaal : 1:200
 Locatie code :


Omschr.: Dwarsprofiel WEK_DP_117,00

Formaat: A3
 Blad: 60 van 153

DP_118,00


Binnendijks

Buitendijks

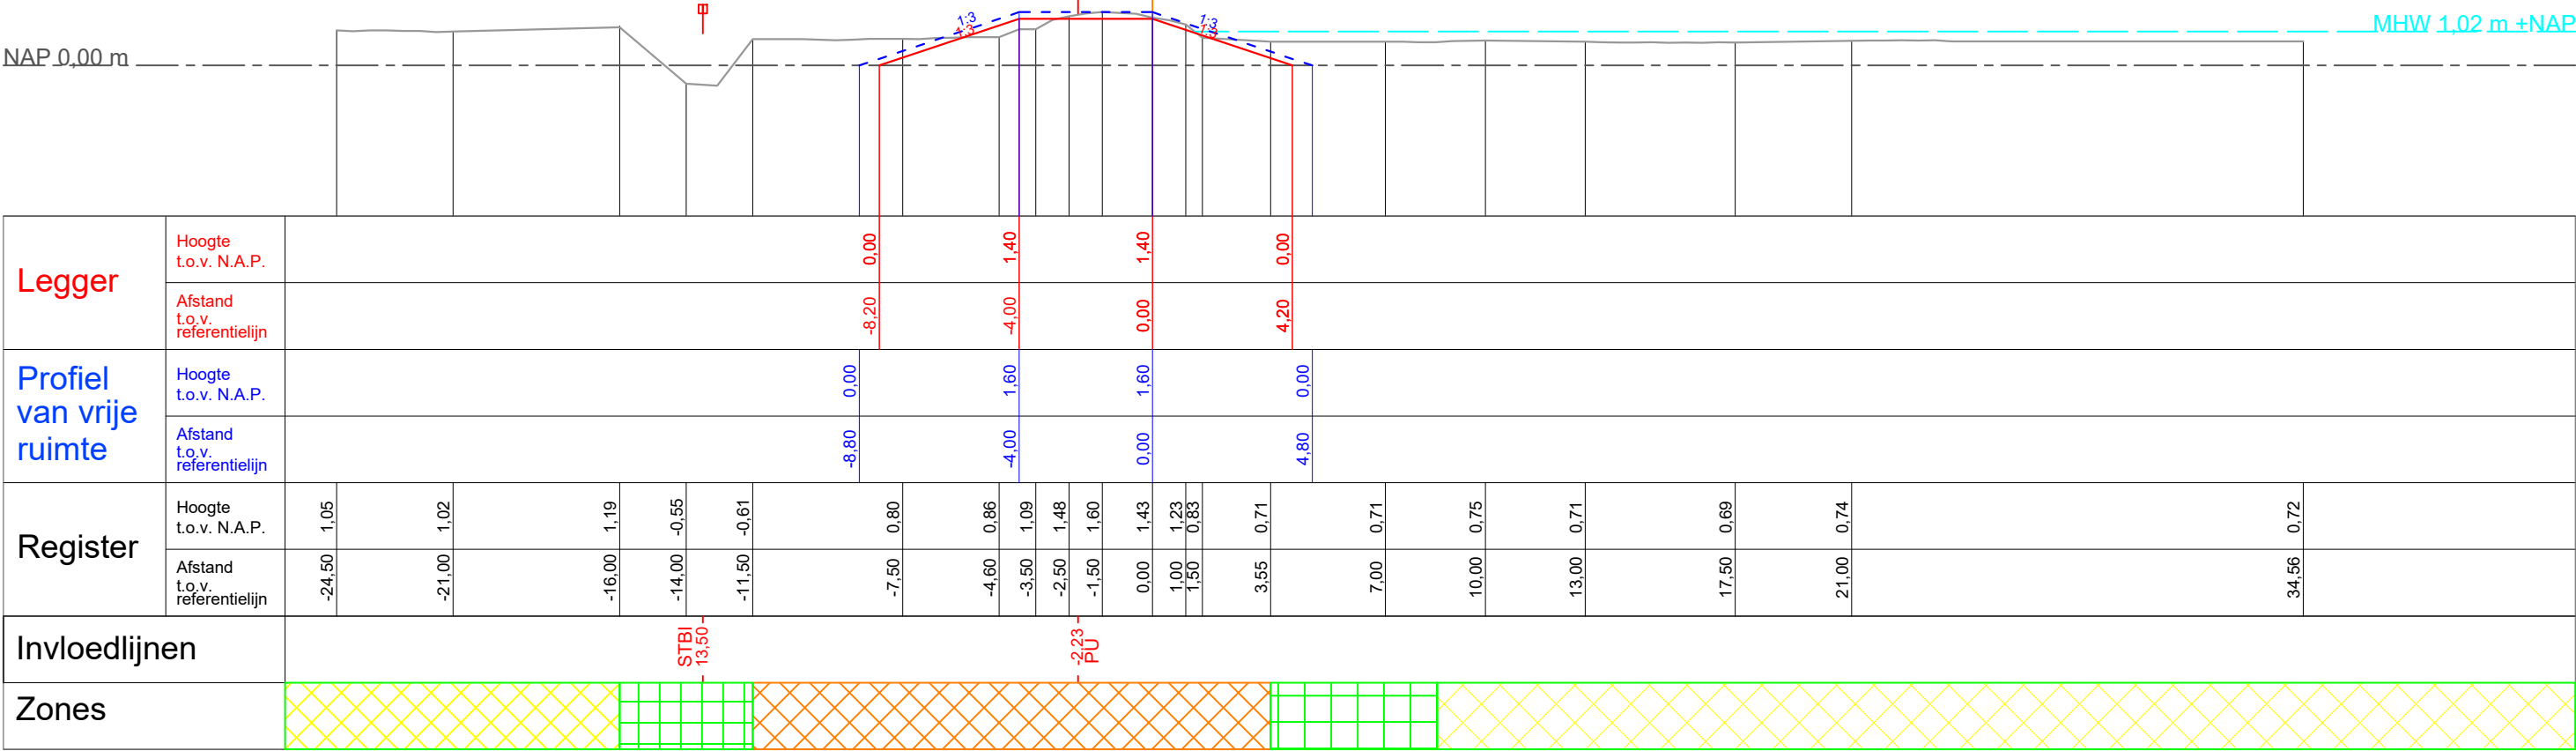

Legger

Beheer register

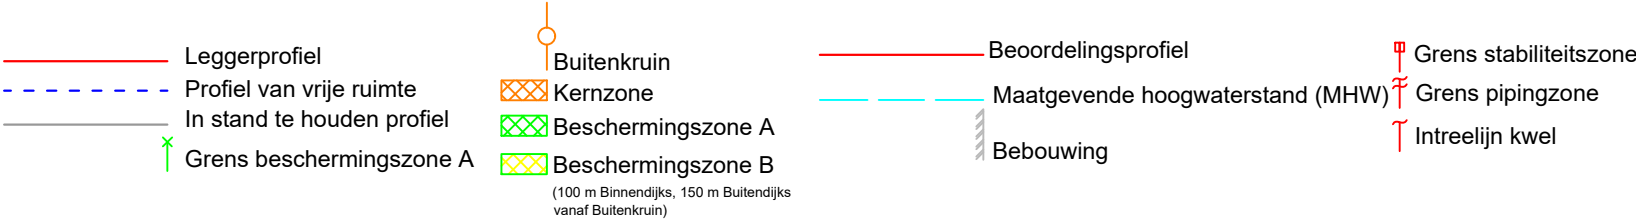

Steenbokstraat 10
postbus 4242
7320 AC Apeldoorn
tel.: 055 527 2911
fax: 055 527 2704
www.vallei-veluwe.nl

Getekend : H.Anwar
Datum
Inzage : 15-04-2019
Vastgesteld : 01-02-2022

Project: Legger van de regionale waterkering
Westelijke Eemkades

Omschr.: Dwarsprofiel WEK_DP_118,00

Schaal : 1:200
Locatie code :

Formaat: A3
Blad: 61 van 153

DP_119,30

Binnendijks

Buitendijks

MHW 1.02 m +NAP

NAP 0.00 m

Legger	Hoogte t.o.v. N.A.P.																								
	Afstand t.o.v. referentielijn																								
Profiel van vrije ruimte	Hoogte t.o.v. N.A.P.																								
	Afstand t.o.v. referentielijn																								
Register	Hoogte t.o.v. N.A.P.	0.83	0.91	0.98	0.92	0.65	-0.72	-0.74	0.56	0.74	0.80	0.85	1.45	1.76	1.78	1.72	1.42	0.86	0.58	0.43	0.36	0.04	0.04	-2.16	
	Afstand t.o.v. referentielijn	-28.81	-24.46	-18.45	-16.25	-15.15	-13.21	-12.48	-11.18	-9.97	-7.40	-4.87	-3.20	-1.92	-0.88	0.00	1.06	2.44	3.86	7.98	13.13	16.69	17.46	17.92	
Invloedlijnen																									
Zones																									

Legger

Beheer register

Leggerprofiel

Buitenkruin

 Kernzone

 Beschermingszone A

 Beschermingszone E

(100 m Binnendijks, 150 m Buitendijk
vanaf Buitenkruin)

Beoordelingsprofiel

Maatgevende hoogwaterstand (MHW)

Bebouwing

 Grens stabiliteitszone

⌘ Grens pipingzone

Intreelijen kwe



Steenbokstraat 10
postbus 4242
7320 AC Apeldoorn
tel.: 055 527 2911
fax: 055 527 2704
www.vallei-veluwe.nl

Getekend : H.Anwar

Datum

Inzage : 15-04-2019

Vastgesteld : 01-02-2022

Project: **Legger van de regionale waterkering
Westelijke Eemkades**

Omschr.: Dwarsprofiel WEK_DP_119,30

Schaal : 1:200


Locatie code :

Formaat:	Blad:
A3	62 van 153

DP_120,10

Binnendijks

Buitendijks

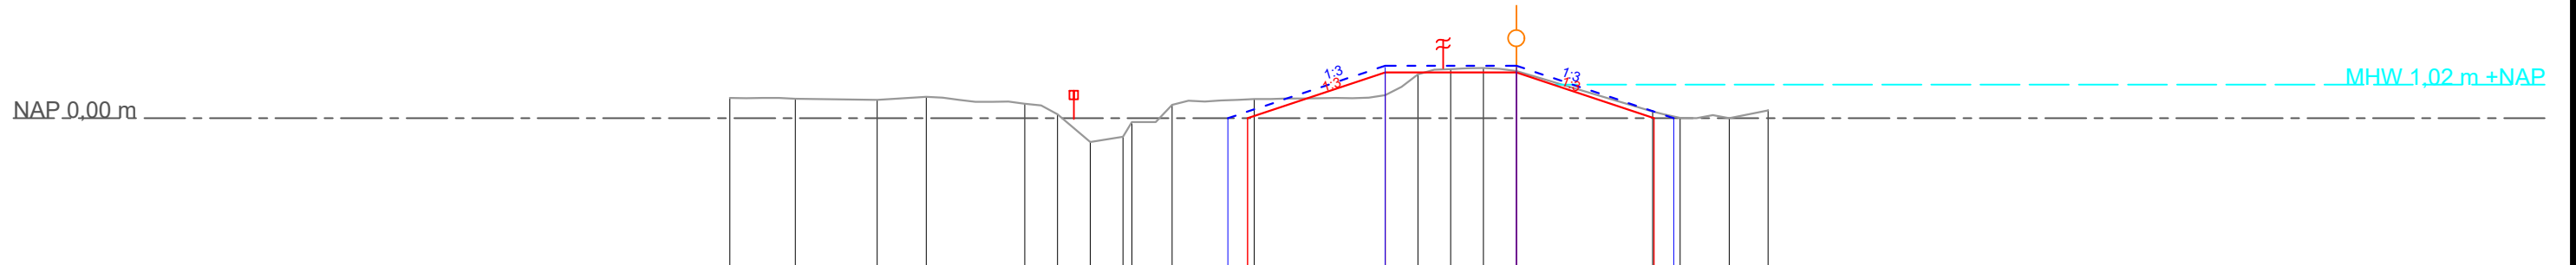

Legger	Hoogte t.o.v. N.A.P.	
	Afstand t.o.v. referentielijn	
Profiel van vrije ruimte	Hoogte t.o.v. N.A.P.	
	Afstand t.o.v. referentielijn	
Register	Hoogte t.o.v. N.A.P.	-24,00	0,62	-22,00	0,59	-19,50	0,56	-18,00	0,65	-15,00	0,44	-14,00	0,12	-13,00	-0,73	-12,00	-0,52	-11,00	-0,52	-10,50	0,41	-8,00	0,58	-4,00	0,70	-3,00	1,34	-2,00	1,50	-1,00	1,53	0,00	1,44	4,16	0,24	5,00	0,01	6,50	0,00	7,68	0,25
	Afstand t.o.v. referentielijn	
Invloedlijnen	
Zones	

Legger

Beheer register



Steenbokstraat 10
postbus 4242
7320 AC Apeldoorn
tel.: 055 527 2911
fax: 055 527 2704
www.vallei-veluwe.nl

Getekend : H.Anwar
Datum
Inzage : 15-04-2019
Vastgesteld : 01-02-2022

Project: **Legger van de regionale waterkering
Westelijke Eemkades**

Omschr.: Dwarsprofiel WEK_DP_120,10


Schaal : 1:200
Locatie code :

Formaat:	Blad:
A3	63 van 153

DP_121,00

Binnendijks

Buitendijks

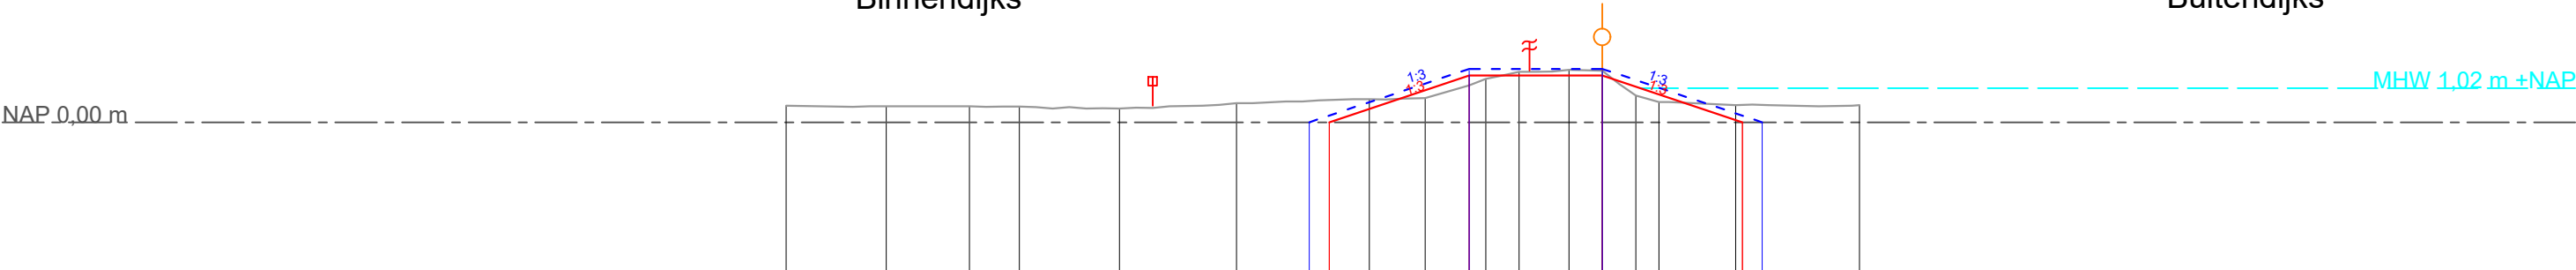

Legger	Hoogte t.o.v. N.A.P.																
	Afstand t.o.v. referentielijn																
Profiel van vrije ruimte	Hoogte t.o.v. N.A.P.																
	Afstand t.o.v. referentielijn																
Register	Hoogte t.o.v. N.A.P.																
	Afstand t.o.v. referentielijn																
Invloedlijnen																	
Zones																	

Legger

—

Leggerprofiel

- - -

Profiel van vrije ruimte

—

In stand te houden profiel

↑

Grens beschermingszone A

○

Buitenkruin

▨

Kernzone

▨

Beschermingszone A

▨

Beschermingszone B

(100 m Binnendijks, 150 m Buitendijks vanaf Buitenkruin)

Beheer register

—

Beoordelingsprofiel

—

Maatgevende hoogwaterstand (MHW)

▨

Bebouwing

⚠

Grens stabiliteitszone

⚠

Grens pipingzone

↑

Intreelijn kwel

waterschap

vallei en veluwe

Steenbokstraat 10

postbus 4242

7320 AC Apeldoorn

tel.: 055 527 2911

fax: 055 527 2704

www.vallei-veluwe.nl

Project: Legger van de regionale waterkering Westelijke Eemkades

Omschr.: Dwarsprofiel WEK_DP_121,00

Getekend : H.Anwar

Datum

Inzage : 15-04-2019

Vastgesteld : 01-02-2022

Schaal : 1:200

Locatie code :


Formaat: A3

Blad: 64 van 153

DP_123,20

Binnendijs

Buitendijs

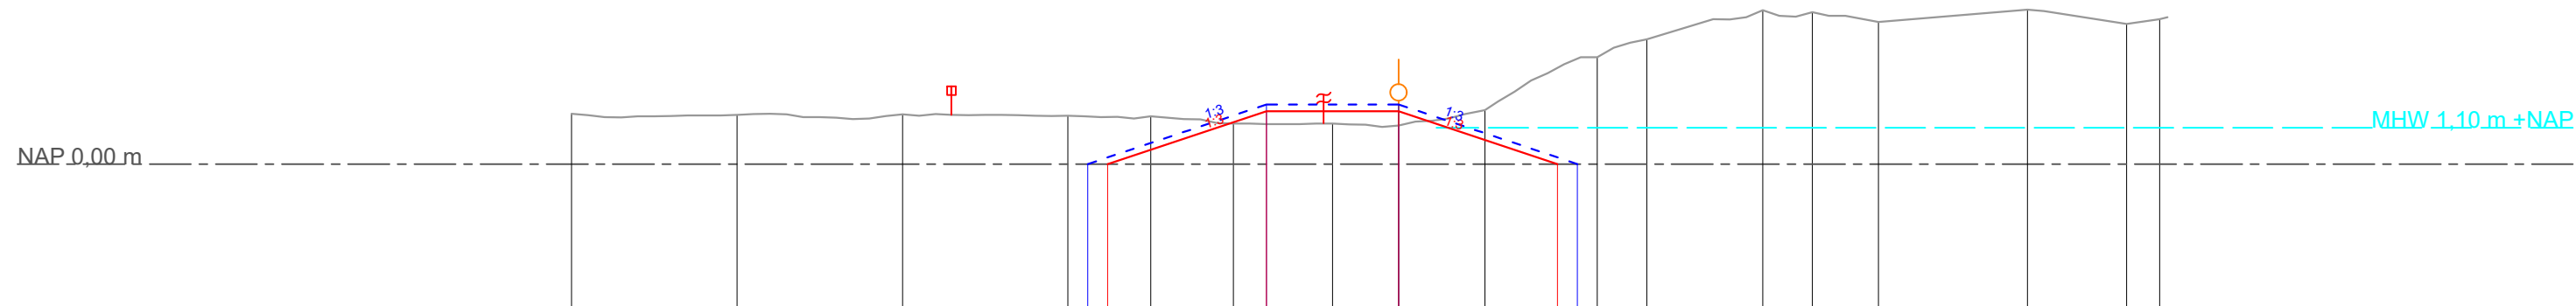


Legger	Hoogte t.o.v. N.A.P.																	
	Afstand t.o.v. referentielijn																	
Profiel van vrije ruimte	Hoogte t.o.v. N.A.P.																	
	Afstand t.o.v. referentielijn																	
Register	Hoogte t.o.v. N.A.P.	1.52	1.49	1.50	1.46	1.44	1.22	1.22	1.16	1.63	3.23	3.77	4.65	4.59	4.30	4.67	4.24	4.38
	Afstand t.o.v. referentielijn	-25.00	-20.00	-15.00	-10.00	-7.50	-5.00	-2.00	0.00	2.60	6.00	7.50	11.00	12.50	14.50	19.00	22.00	23.00
Invloedlijnen																		
Zones																		

Legger Leggerprofiel Profiel van vrije ruimte In stand te houden profiel Grens beschermingszone A Buitenkruin Kernzone Beschermingszone A Beschermingszone B (100 m Binnendijs, 150 m Buitendijs vanaf Buitenkruin)		Beheer register Beoordelingsprofiel Maatgevende hoogwaterstand (MHW) Bebouwing Grens stabiliteitszone Grens pipingzone Intreelijs kwel	
waterschap vallei en veluwe Steenbokstraat 10 postbus 4242 7320 AC Apeldoorn tel.: 055 527 2911 fax: 055 527 2704 www.vallei-veluwe.nl		Getekend : H.Anwar Datum Inzage : 15-04-2019 Vastgesteld : 01-02-2022	
Project: Legger van de regionale waterkering Westelijke Eemkades		Schaal : 1:200 Locatie code :	
Omschr.: Dwarsprofiel WEK_DP_123,20		Formaat: A3	Blad: 65 van 153

DP_124,20


Binnendijks

Buitendijks

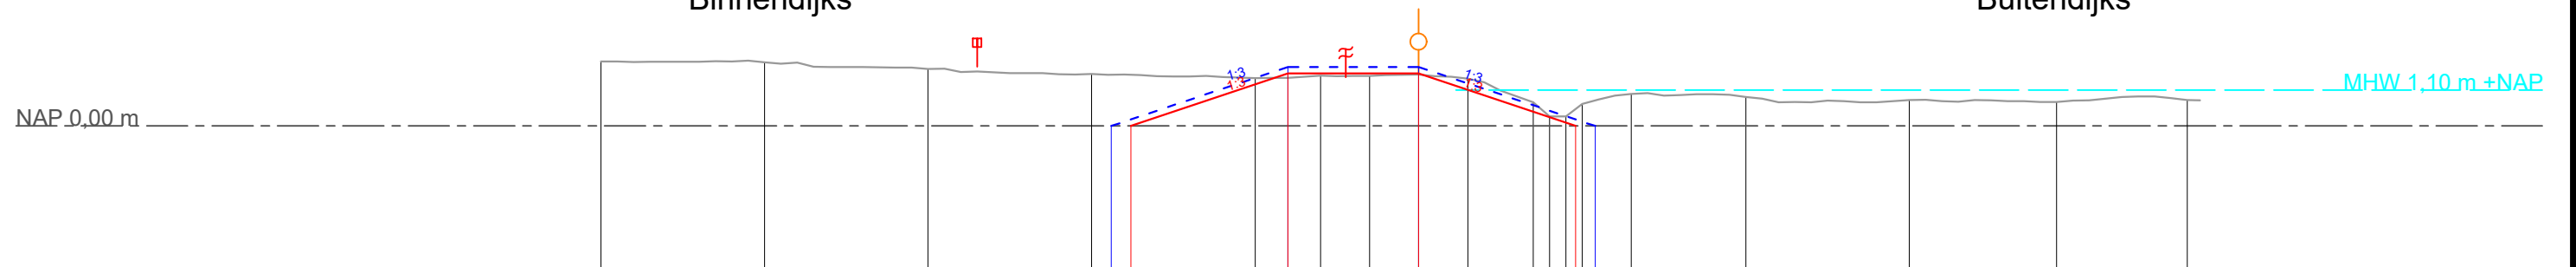


Legger	Hoogte t.o.v. N.A.P.														
	Afstand t.o.v. referentielijn														
Profiel van vrije ruimte	Hoogte t.o.v. N.A.P.														
	Afstand t.o.v. referentielijn														
Register	Hoogte t.o.v. N.A.P.	1,97	1,94	1,74	1,59	1,46	1,54	1,53	1,57	1,44	0,72	0,29	0,29	0,67	0,98
	Afstand t.o.v. referentielijn	-25,00	-20,00	-15,00	-10,00	-5,00	-3,00	-1,50	0,00	1,50	3,50	4,00	4,50	5,00	6,50
Invloedlijnen															
Zones															

Legger

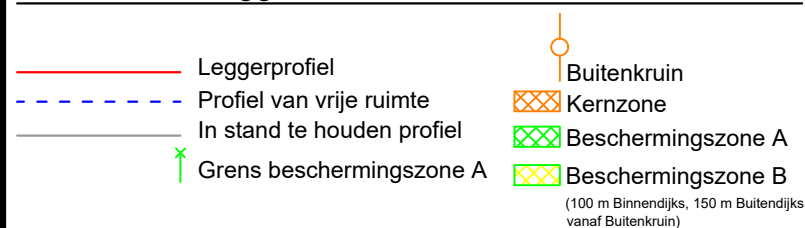

Beheer register

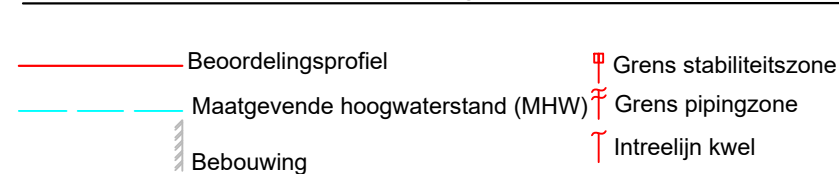

Steenbokstraat 10
postbus 4242
7320 AC Apeldoorn
tel.: 055 527 2911
fax: 055 527 2704
www.vallei-veluwe.nl

Getekend : H.Anwar
Datum
Inzage : 15-04-2019
Vastgesteld : 01-02-2022

Project: Legger van de regionale waterkering
Westelijke Eemkades

Schaal : 1:200
Locatie code :

Omschr.: Dwarsprofiel WEK_DP_124,20

Formaat: A3
Blad: 66 van 153

DP_125,20

Binnendijks

Buitendijks



NAP 0,00 m

MHW 1,10 m +NAP

Legger	Hoogte t.o.v. N.A.P.																		
	Afstand t.o.v. referentielijn																		
Profiel van vrije ruimte	Hoogte t.o.v. N.A.P.																		
	Afstand t.o.v. referentielijn																		
Register	Hoogte t.o.v. N.A.P.	0,52	1,04	1,17	1,30	1,19	1,20	1,05	0,97	0,36	-0,25	-0,20	0,14	0,22	-0,16	0,11	0,17	0,11	
	Afstand t.o.v. referentielijn	-24,00	-19,00	-14,00	-9,00	-4,00	-2,50	0,00	2,00	3,00	4,12	5,00	6,50	7,50	11,00	16,00	21,00	24,98	
Invloedlijnen		STBI 13,50 -2,23 PU																	
Zones																			

Legger

Beheer register

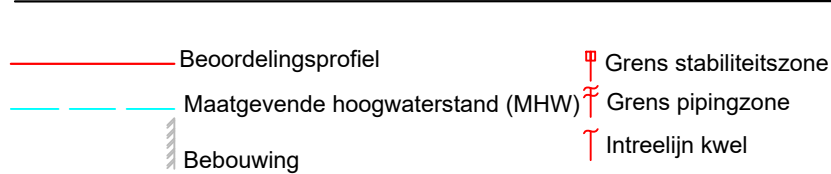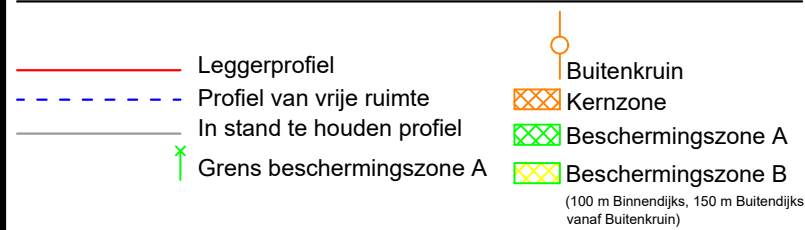

Steenbokstraat 10
postbus 4242
7320 AC Apeldoorn
tel.: 055 527 2911
fax: 055 527 2704
www.vallei-veluwe.nl

Getekend : H.Anwar
Datum
Inzage : 15-04-2019
Vastgesteld : 01-02-2022


Project: **Legger van de regionale waterkering
Westelijke Eemkades**

Omschr.: Dwarsprofiel WEK_DP_125,20

Schaal : 1:200
Locatie code :

Formaat:	Blad:
A3	67 van 153

DP_126,20

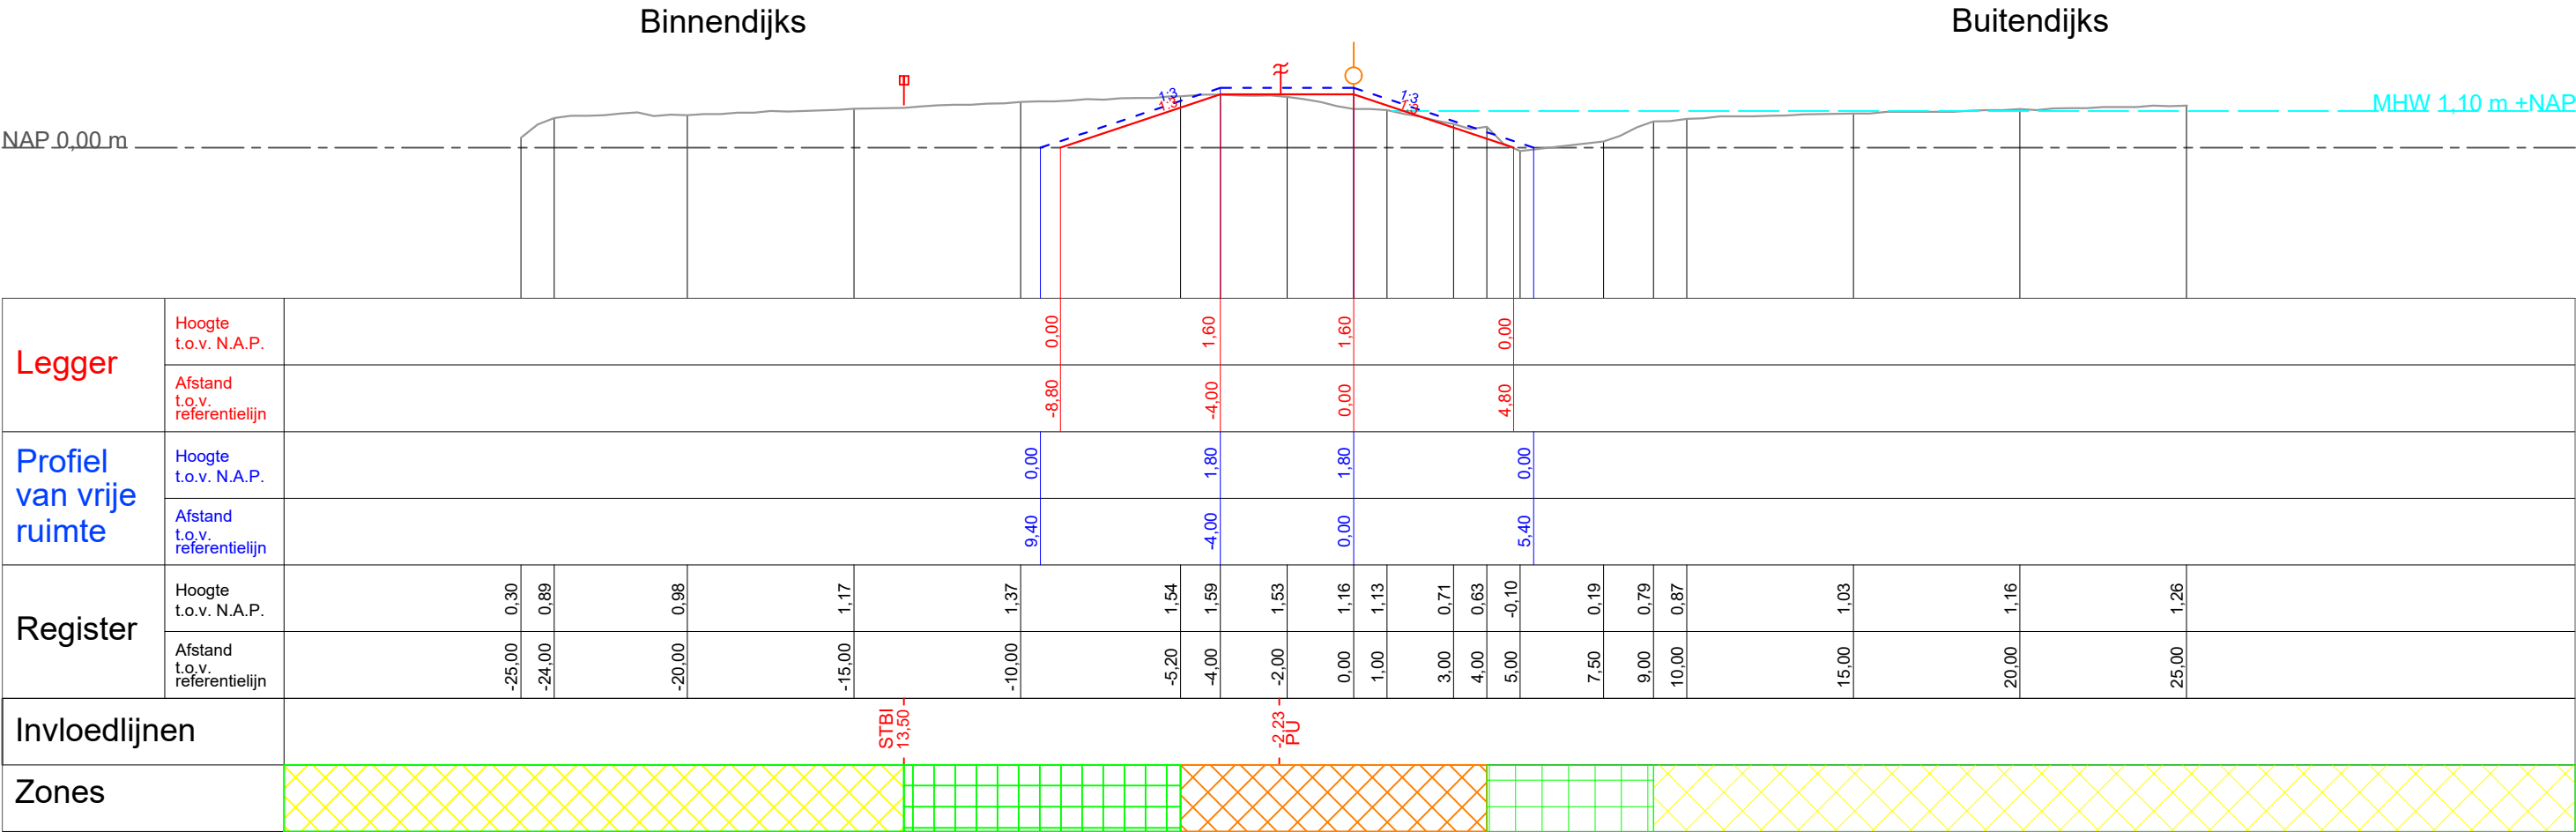

Legger

— Leggerprofiel

- - - Profiel van vrije ruimte

— In stand te houden profiel

↑ Grens beschermingszone A

Buitenkruijn

⊗ Kernzone

⊗ Beschermingszone A

⊗ Beschermingszone B

(100 m Binnendijks, 150 m Buitendijks vanaf Buitenkruijn)

Beheer register

— Beoordelingsprofiel

— Maatgevende hoogwaterstand (MHW)

▨ Bebouwing

⊥ Grens stabiliteitszone

⊥ Grens pipingzone

⊥ Intreelijn kwel



Steenbokstraat 10
postbus 4242
7320 AC Apeldoorn
tel.: 055 527 2911
fax: 055 527 2704
www.vallei-veluwe.nl

Getekend : H.Anwar

Datum

Inzage : 15-04-2019

Vastgesteld : 01-02-2022

Project: **Legger van de regionale waterkering Westelijke Eemkades**

Omschr.: Dwarsprofiel WEK_DP_126,20

Schaal : 1:200

Locatie code :


Formaat: **A3**

Blad: **68 van 153**

DP_127,20


Binnendijks

Buitendijks

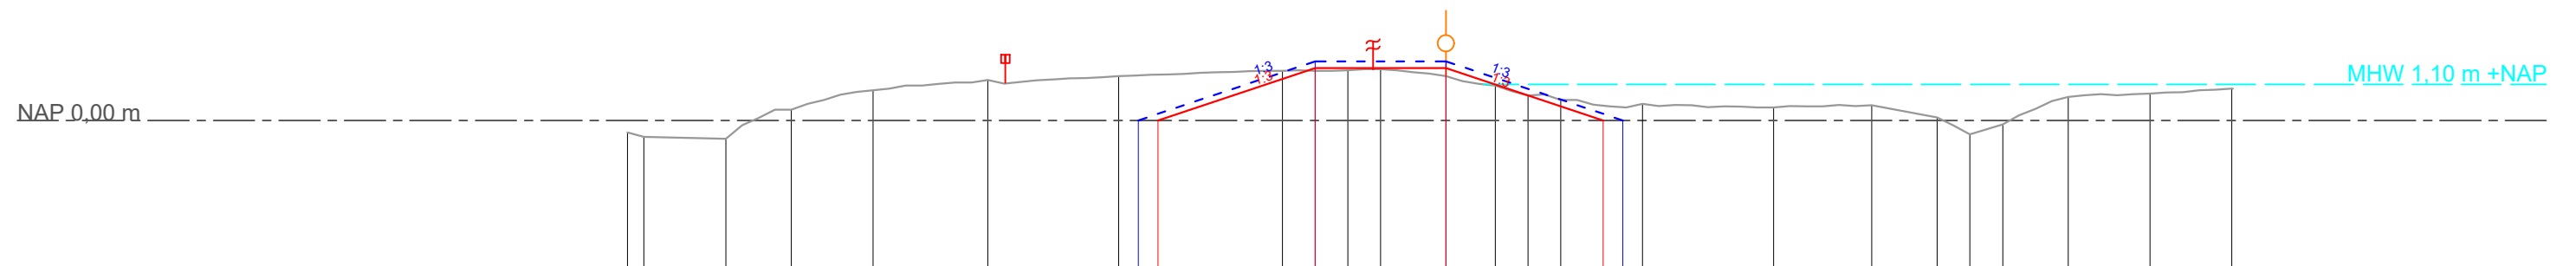[illegible]

Legger

Beheer register

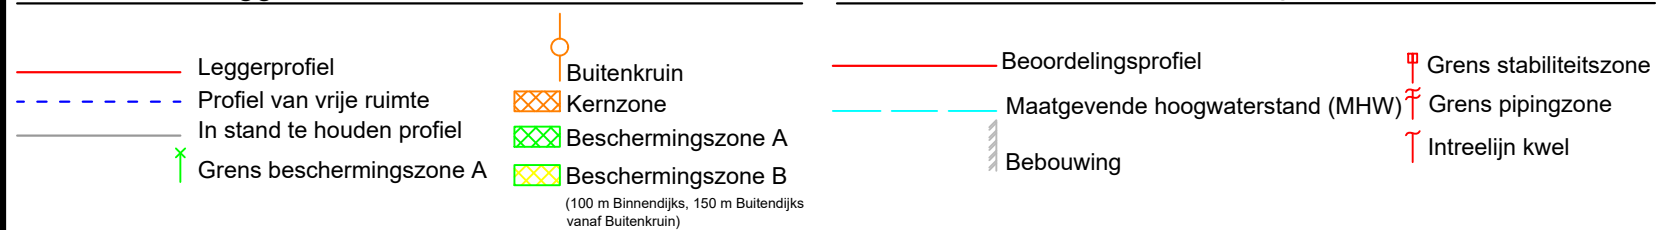

Steenbokstraat 10
postbus 4242
7320 AC Apeldoorn
tel.: 055 527 2911
fax: 055 527 2704
www.vallei-veluwe.nl

Getekend : H.Anwar
Datum
Inzage : 15-04-2019
Vastgesteld : 01-02-2022


Project: **Legger van de regionale waterkering
Westelijke Eemkades**

Omschr.: Dwarsprofiel WEK_DP_127,20

Schaal : 1:200
Locatie code :

Formaat:	Blad:
A3	69 van 153

DP_128,20

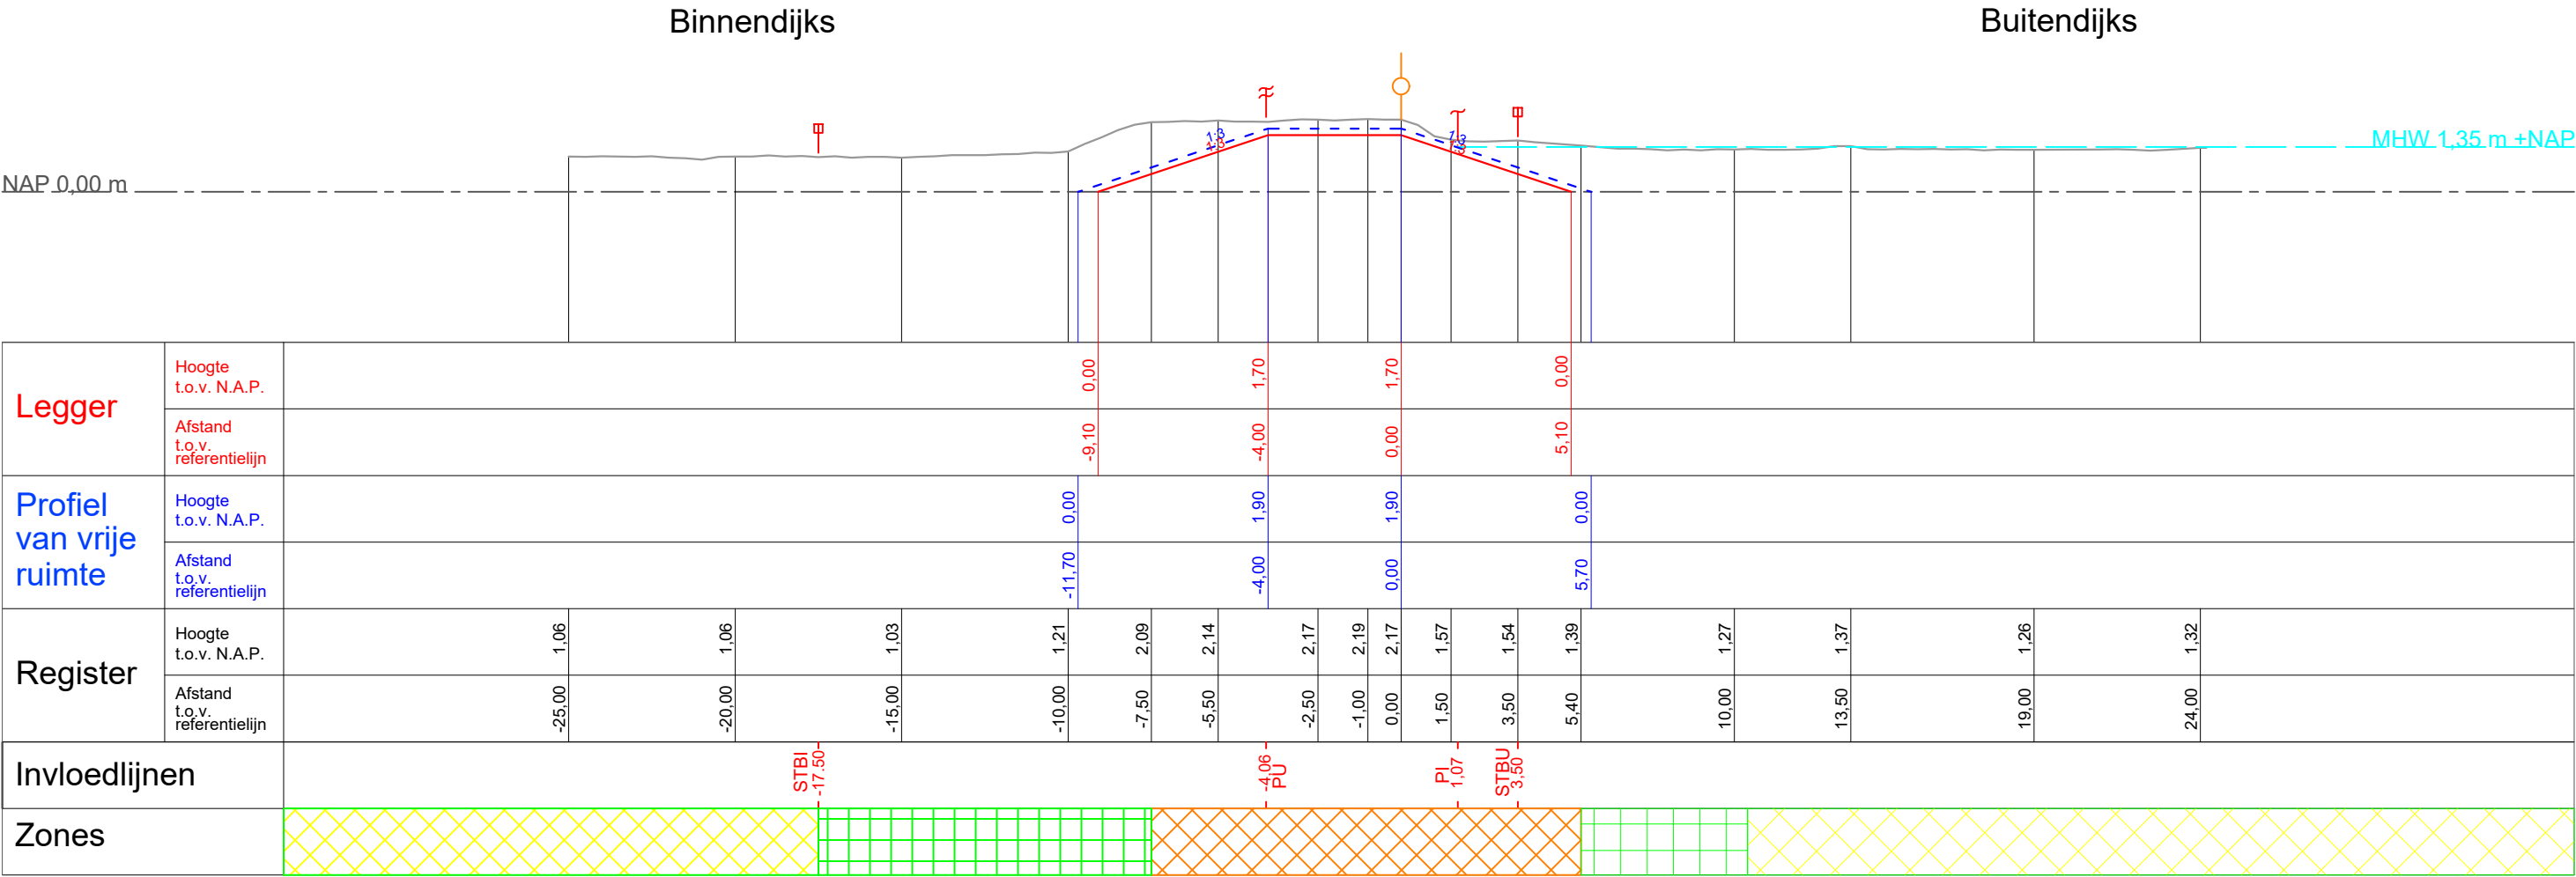

Legger

—

Leggerprofiel

- - -

Profiel van vrije ruimte

—

In stand te houden profiel

↑

Grens beschermingszone A

○

Buitenkruin

⊠

Kernzone

⊞

Beschermingszone A

⊞

Beschermingszone B

(100 m Binnendijks, 150 m Buitendijks vanaf Buitenkruin)

Beheer register

—

Beoordelingsprofiel

—

Maatgevende hoogwaterstand (MHW)

▧

Bebouwing

⚡

Grens stabiliteitszone

⚡

Grens pipingzone

↑

Intreelijn kwel

Steenbokstraat 10
postbus 4242
7320 AC Apeldoorn
tel.: 055 527 2911
fax: 055 527 2704
www.vallei-veluwe.nl

Getekend : H.Anwar

Datum : 15-04-2019

Inzage : 01-02-2022

Project: Legger van de regionale waterkering Westelijke Eemkades

Omschr.: Dwarsprofiel WEK_DP_128,20

Schaal : 1:200

Locatie code :


Formaat: A3

Blad: 70 van 153

DP_129,70


Binnendijks

Buitendijks

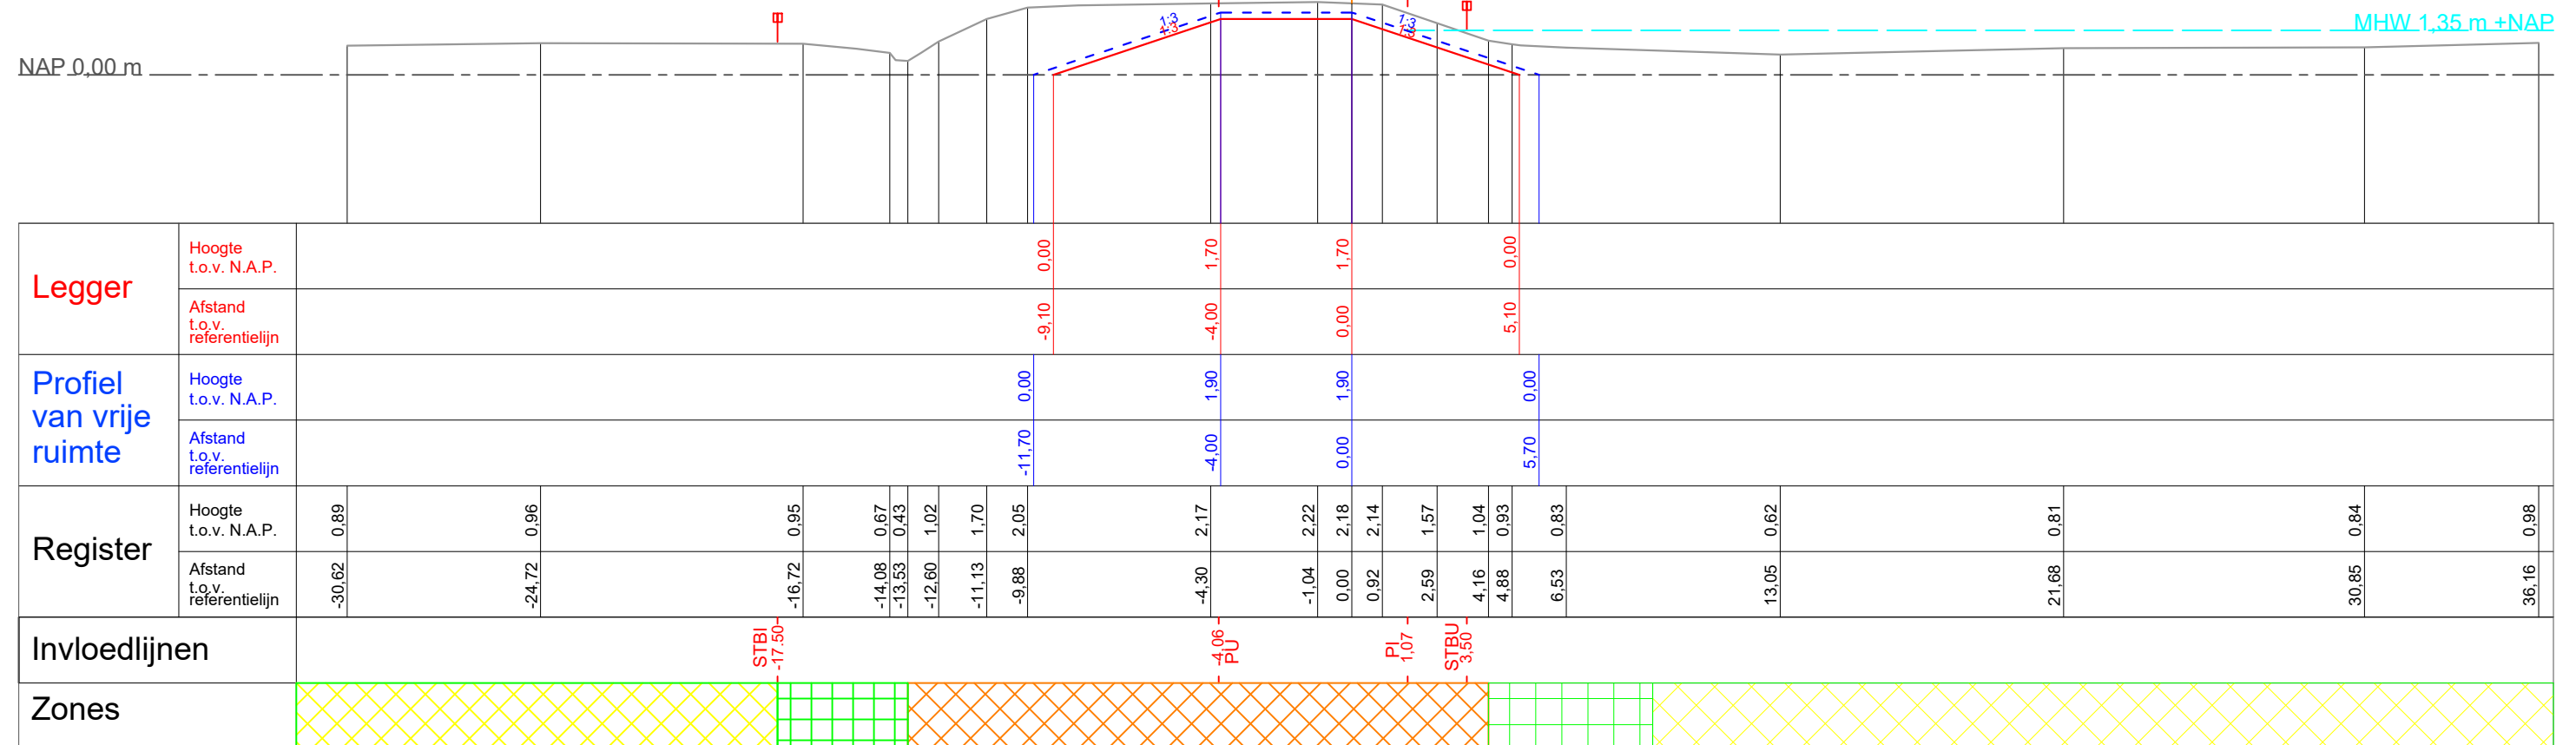

Legger

Beheer register

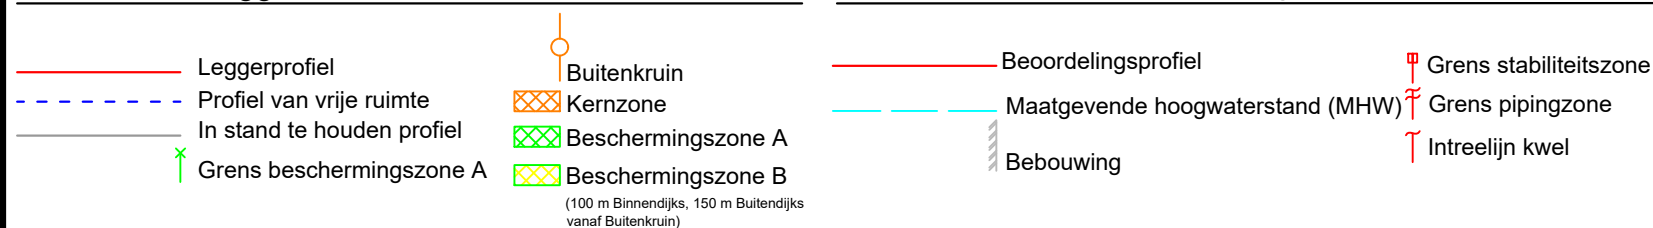

Steenbokstraat 10
postbus 4242
7320 AC Apeldoorn
tel.: 055 527 2911
fax: 055 527 2704
www.vallei-veluwe.nl

Getekend : H.Anwar
Datum
Inzage : 15-04-2019
Vastgesteld : 01-02-2022

Project: Legger van de regionale waterkering
Westelijke Eemkades

Schaal : 1:200
Locatie code :


Omschr.: Dwarsprofiel WEK_DP_129,70

Formaat: A3
Blad: 71 van 153

DP_131,00



Binnendijks

Buitendijks

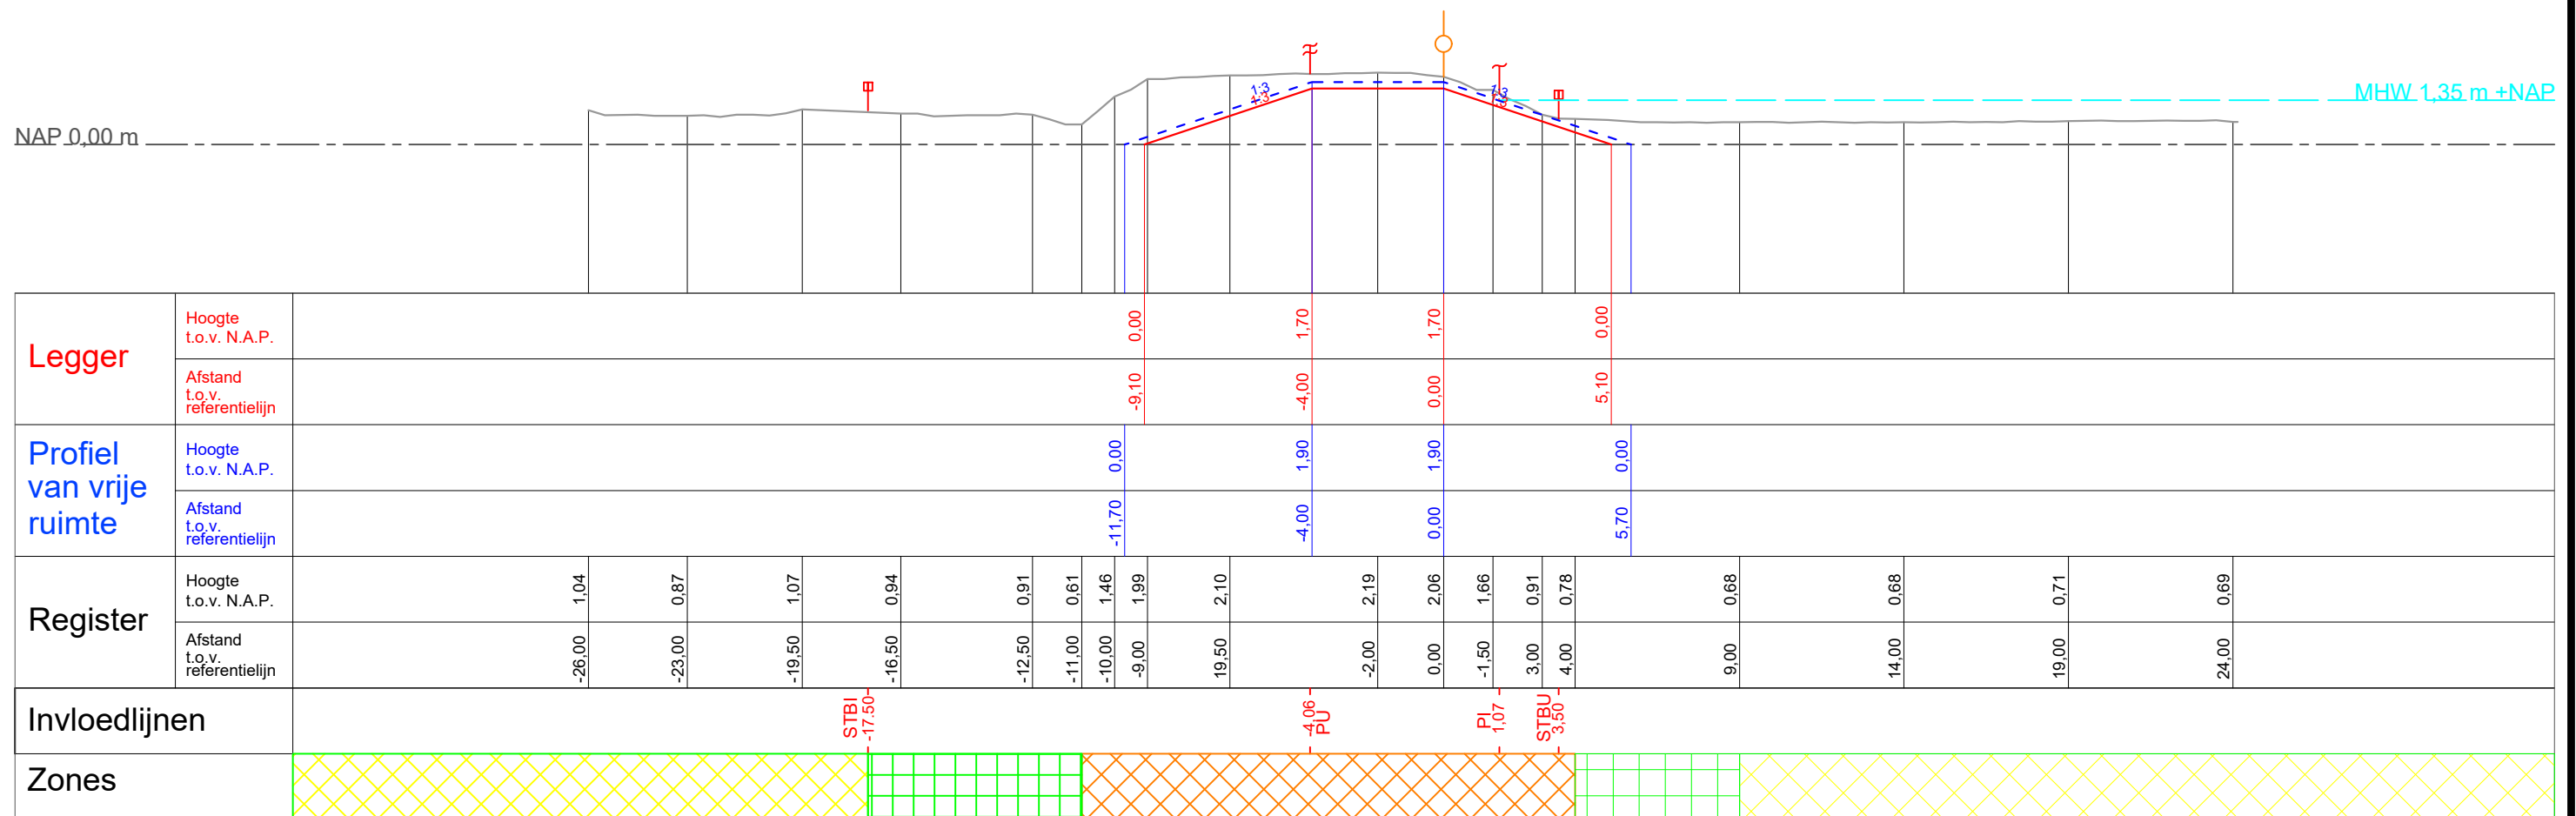

Legger

Beheer register

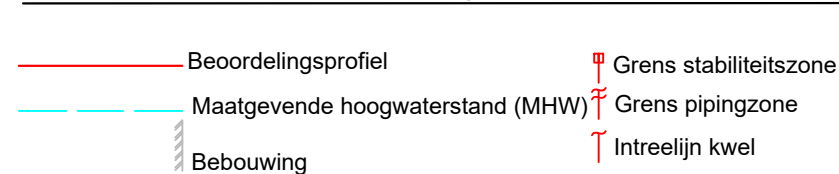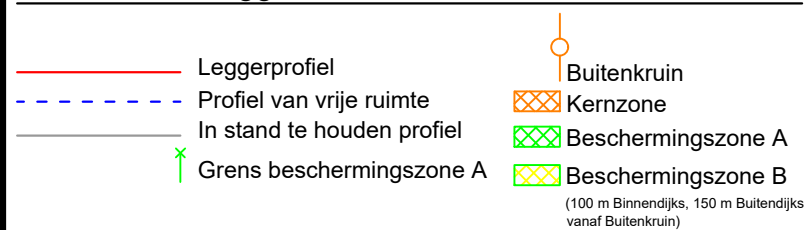

Steenbokstraat 10
postbus 4242
7320 AC Apeldoorn
tel.: 055 527 2911
fax: 055 527 2704
www.vallei-veluwe.nl

Getekend : H.Anwar
Datum
Inzage : 15-04-2019
Vastgesteld : 01-02-2022

Project: Legger van de regionale waterkering
Westelijke Eemkades

Schaal : 1:200
Locatie code :


Omschr.: Dwarsprofiel WEK_DP_131,00

Formaat: A3
Blad: 72 van 153

DP_132,20


Binnendijks

Buitendijks

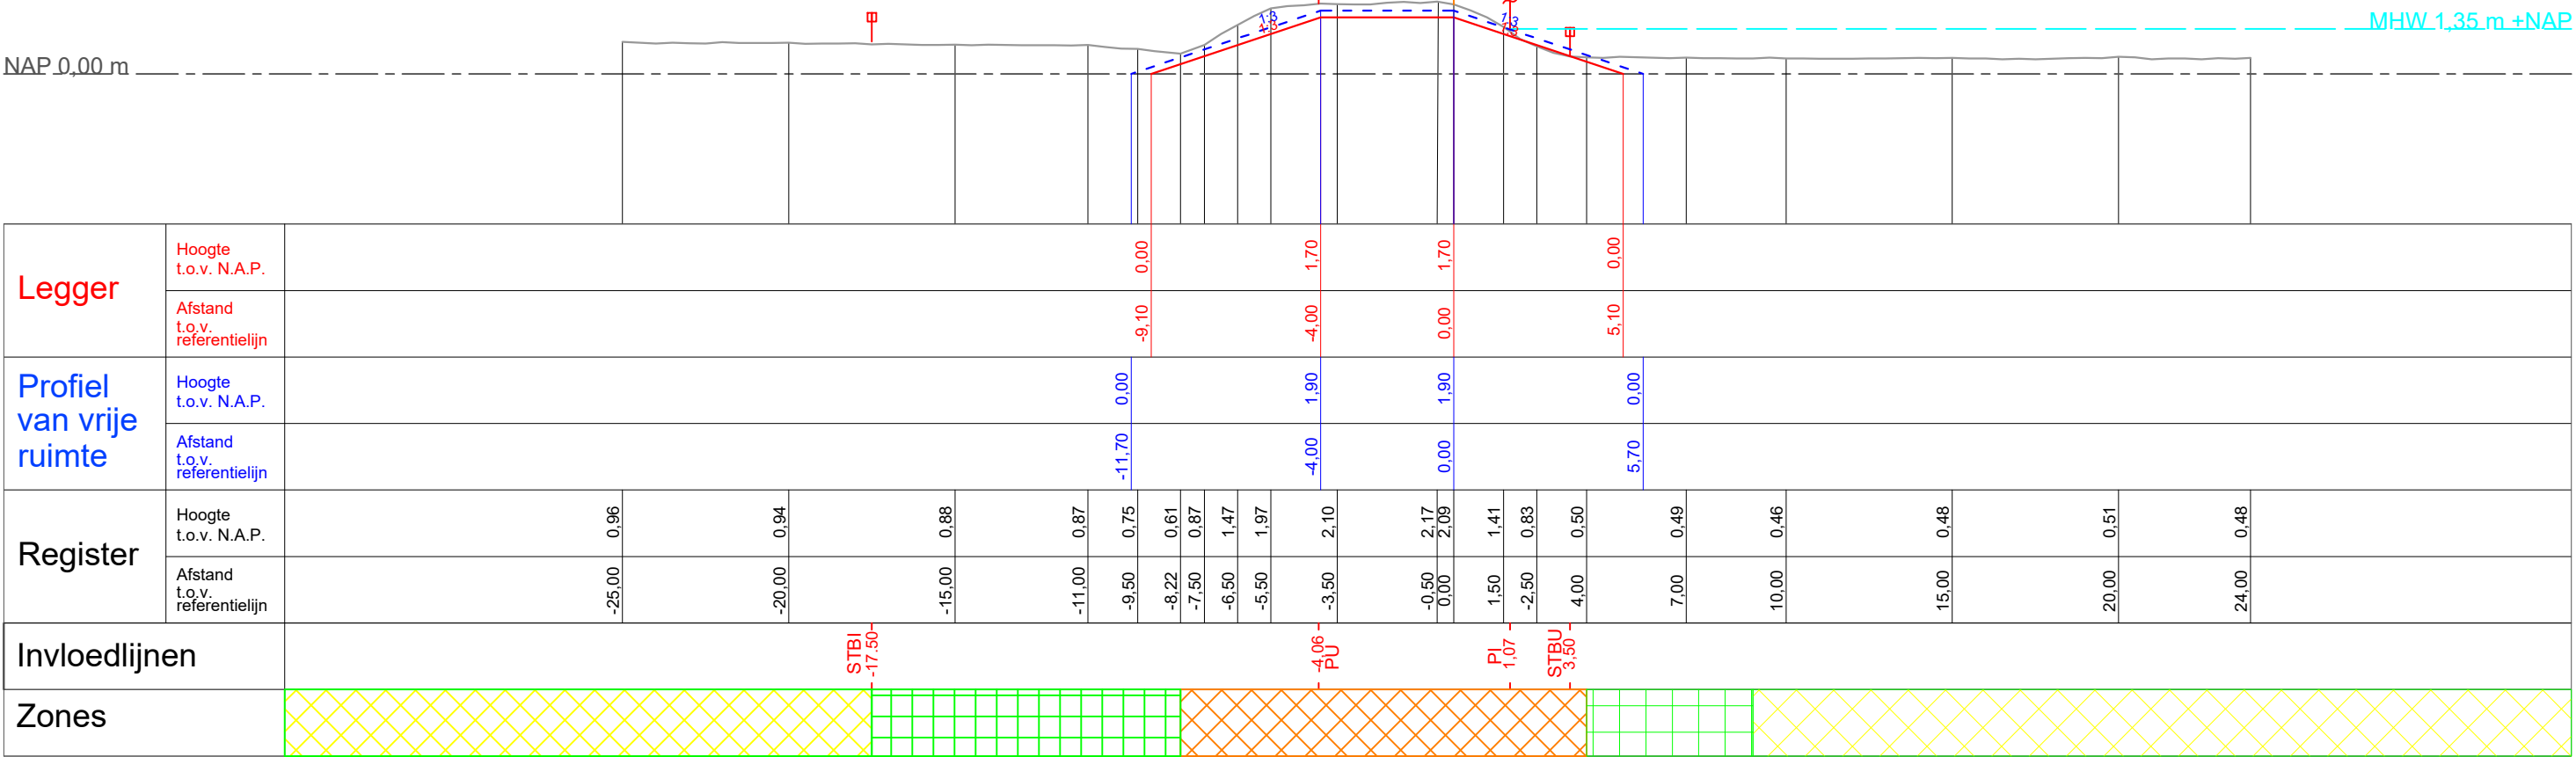

Legger

Beheer register

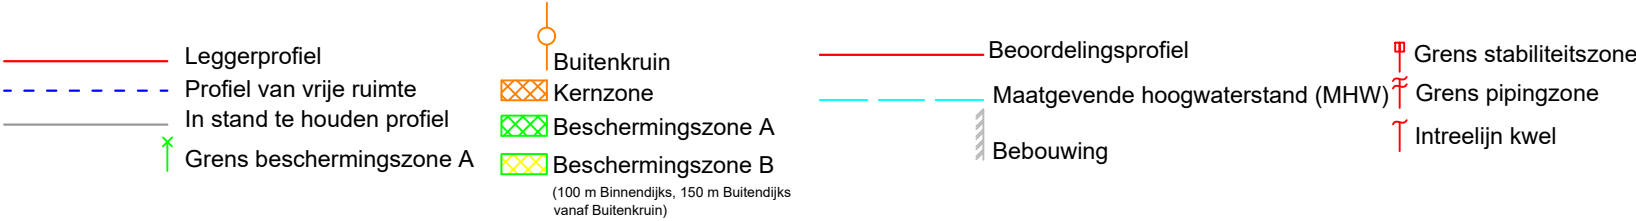

Steenbokstraat 10
postbus 4242
7320 AC Apeldoorn
tel.: 055 527 2911
fax: 055 527 2704
www.vallei-veluwe.nl

Getekend : H.Anwar
Datum
Inzage : 15-04-2019
Vastgesteld : 01-02-2022

Project: Legger van de regionale waterkering
Westelijke Eemkades

Omschr.: Dwarsprofiel WEK_DP_132,20


Schaal : 1:200
Locatie code :

Formaat: A3
Blad: 73 van 153

DP_133,20



Binnendijks

Buitendijks

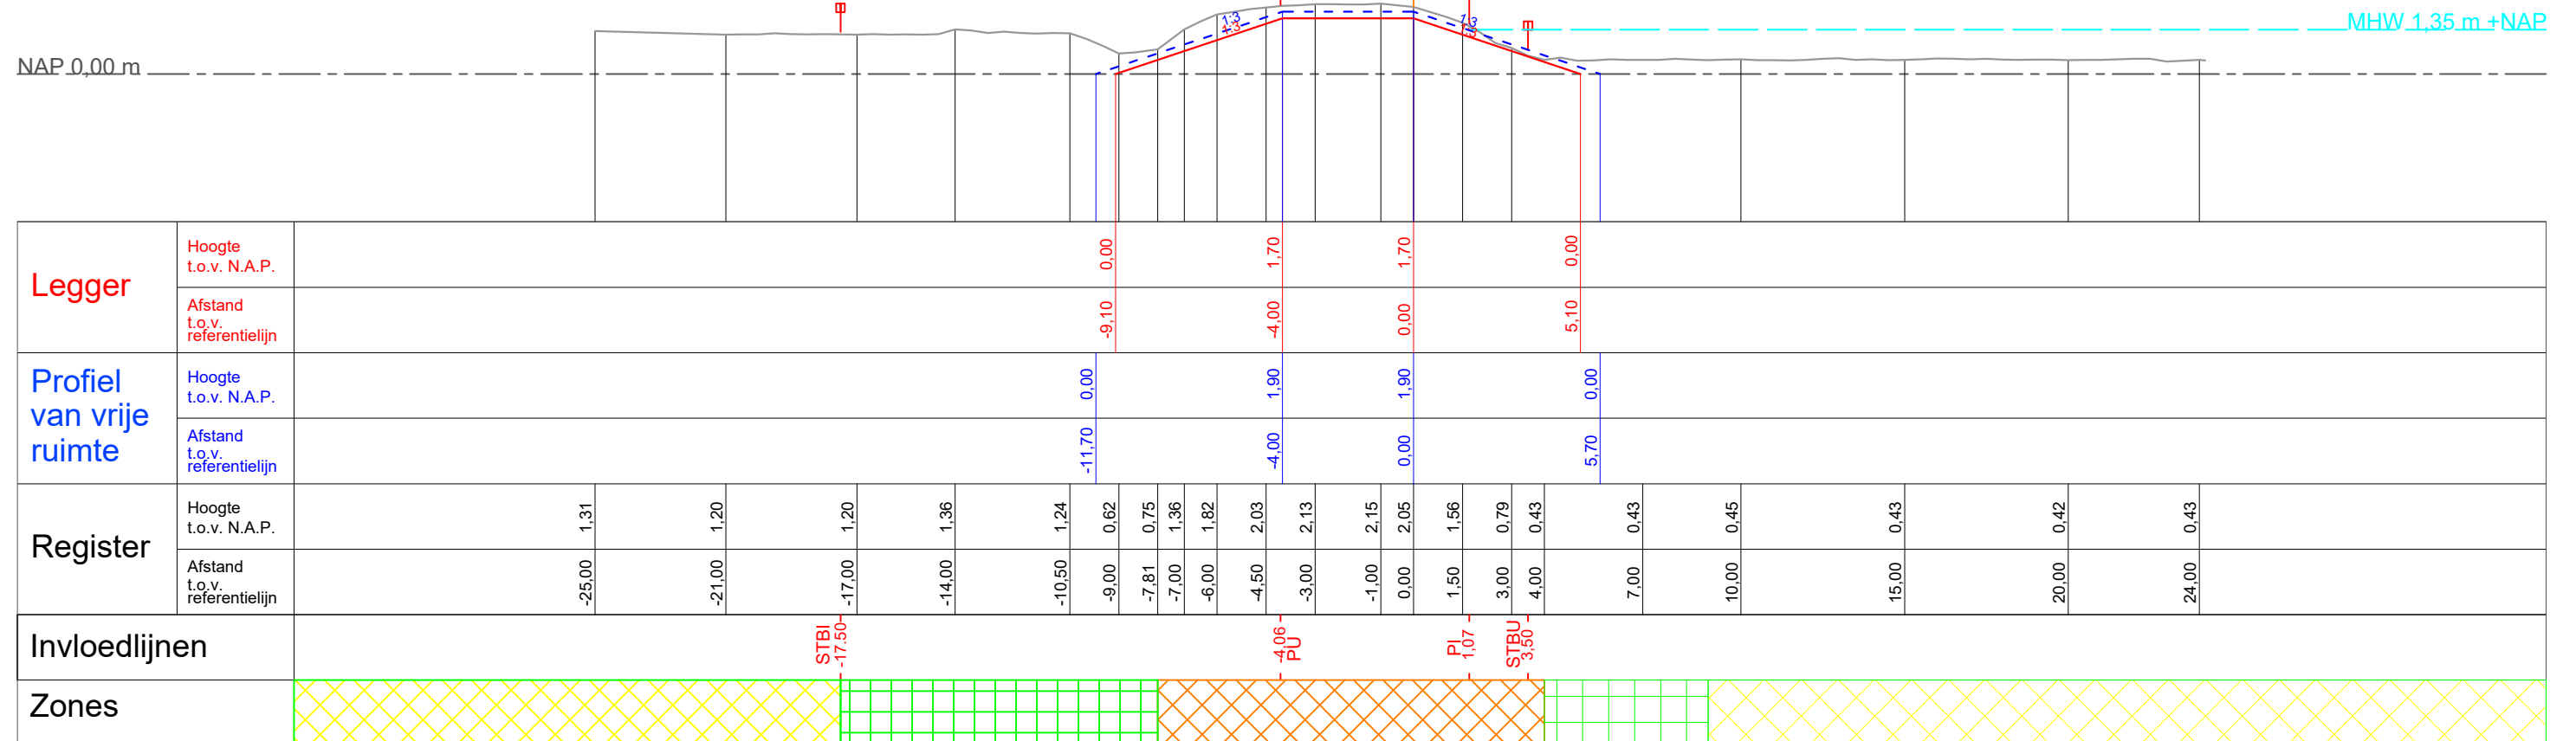

Legger

Beheer register

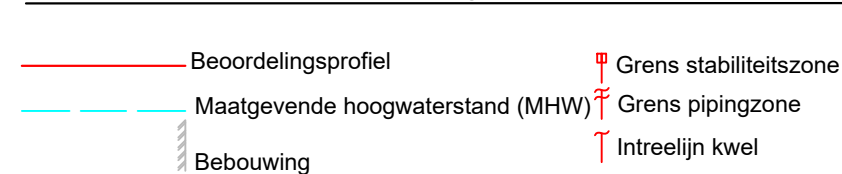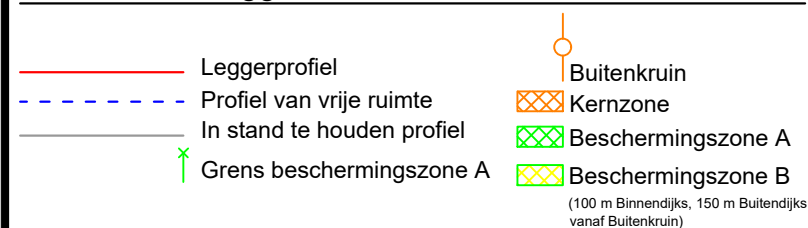

Steenbokstraat 10
postbus 4242
7320 AC Apeldoorn
tel.: 055 527 2911
fax: 055 527 2704
www.vallei-veluwe.nl

Getekend : H.Anwar
Datum
Inzage : 15-04-2019
Vastgesteld : 01-02-2022

Project: Legger van de regionale waterkering
Westelijke Eemkades

Omschr.: Dwarsprofiel WEK_DP_133,20


Schaal : 1:200
Locatie code :

Formaat: A3
Blad: 74 van 153

DP_134,20


Binnendijks

Buitendijks

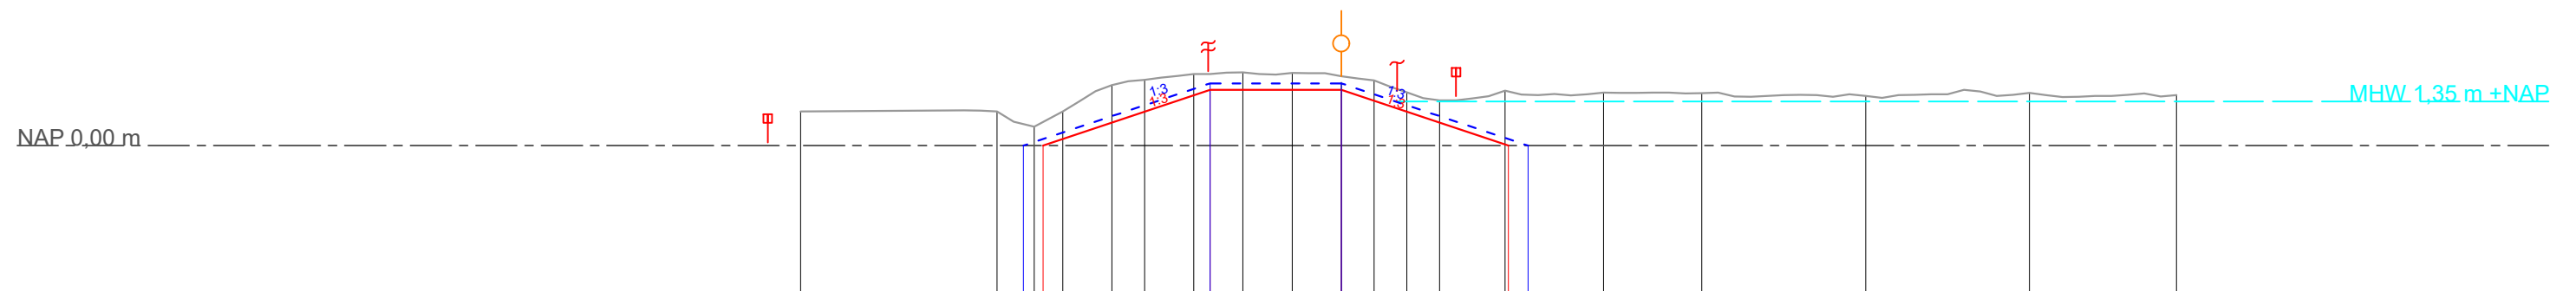


Legger	Hoogte t.o.v. N.A.P.	0,00										1,70										0,00																			
	Afstand t.o.v. referentielijn	-9,10										-4,00										5,10																			
Profiel van vrije ruimte	Hoogte t.o.v. N.A.P.	0,00										1,90										0,00																			
	Afstand t.o.v. referentielijn	-11,70										-4,00										5,70																			
Register	Hoogte t.o.v. N.A.P.	1,04		1,04		0,58		1,04		1,85		2,01		2,19		2,24		2,22		2,12		1,99		1,63		1,38		1,68		1,62		1,60		1,52		1,61		1,54			
	Afstand t.o.v. referentielijn	-16,50		-10,50		-9,37		-8,50		-7,00		-6,00		-4,50		-3,00		-1,50		0,00		1,00		2,00		3,00		5,00		8,00		11,00		16,00		21,00		25,48			
Invloedlijnen		STBI -17,50 -4,06 PU PL 1,07 STBU 3,50																																							
Zones	

Legger

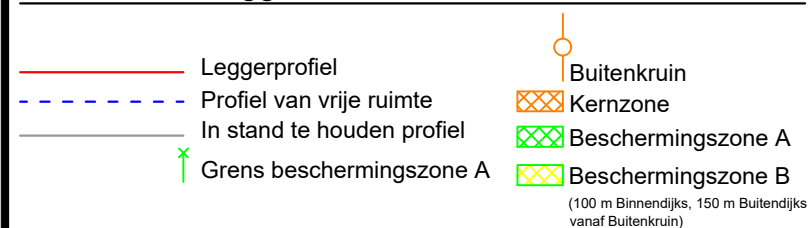

Beheer register

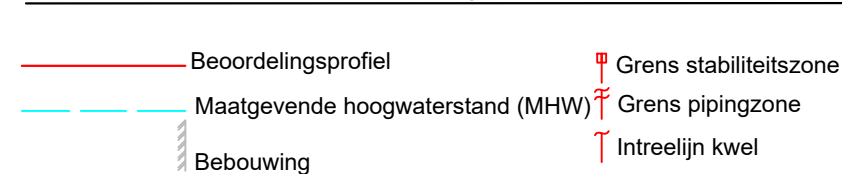

Steenbokstraat 10
postbus 4242
7320 AC Apeldoorn
tel.: 055 527 2911
fax: 055 527 2704
www.vallei-veluwe.nl

Getekend : H.Anwar
Datum
Inzage : 15-04-2019
Vastgesteld : 01-02-2022

Project: Legger van de regionale waterkering
Westelijke Eemkades

Omschr.: Dwarsprofiel WEK_DP_134,20


Schaal : 1:200
Locatie code :

Formaat: A3
Blad: 75 van 153

DP_135,20

Binnendijs


Buitendijs

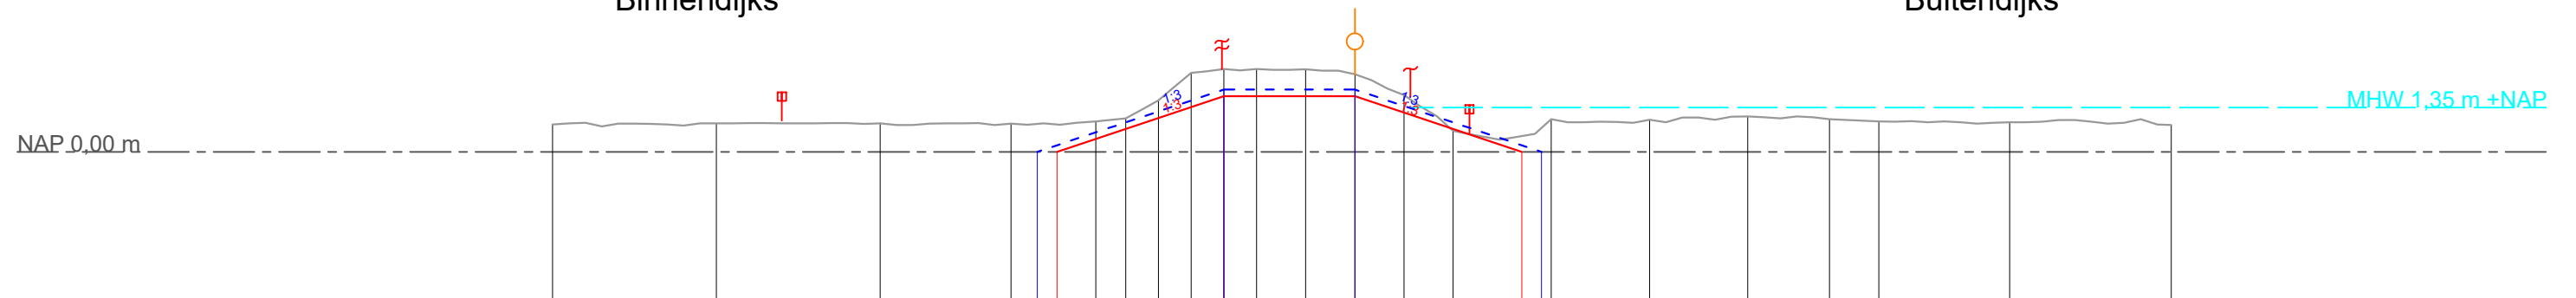

Legger	Hoogte t.o.v. N.A.P.	
	Afstand t.o.v. referentielijn	
Profiel van vrije ruimte	Hoogte t.o.v. N.A.P.	
	Afstand t.o.v. referentielijn	
Register	Hoogte t.o.v. N.A.P.	-24,50	0,84	-19,50	0,87	-14,50	0,87	-10,50	0,86	7,91	0,93	7,00	1,02	-6,00	1,57	-5,00	2,41	-4,00	2,53	-3,00	2,53	-1,50	2,52	0,00	2,37	1,50	1,73	3,00	0,64	4,43	0,37	6,00	1,00	9,00	0,98	12,00	1,08	14,50	1,00	16,00	0,93	20,00	0,90	24,93	0,82	
	Afstand t.o.v. referentielijn	

Legger

Beheer register

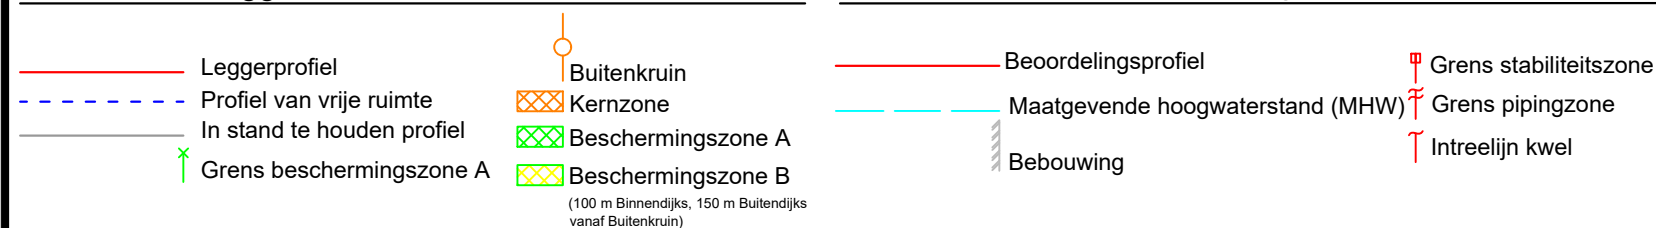

Steenbokstraat 10
postbus 4242
7320 AC Apeldoorn
tel.: 055 527 2911
fax: 055 527 2704
www.vallei-veluwe.nl

Getekend : H.Anwar
Datum
Inzage : 15-04-2019
Vastgesteld : 01-02-2022

Project: Legger van de regionale waterkering
Westelijke Eemkades

Omschr.: Dwarsprofiel WEK_DP_135,20


Schaal : 1:200
Locatie code :

Formaat: A3
Blad: 76 van 153

DP_136,20

Binnendijks



Buitendijks

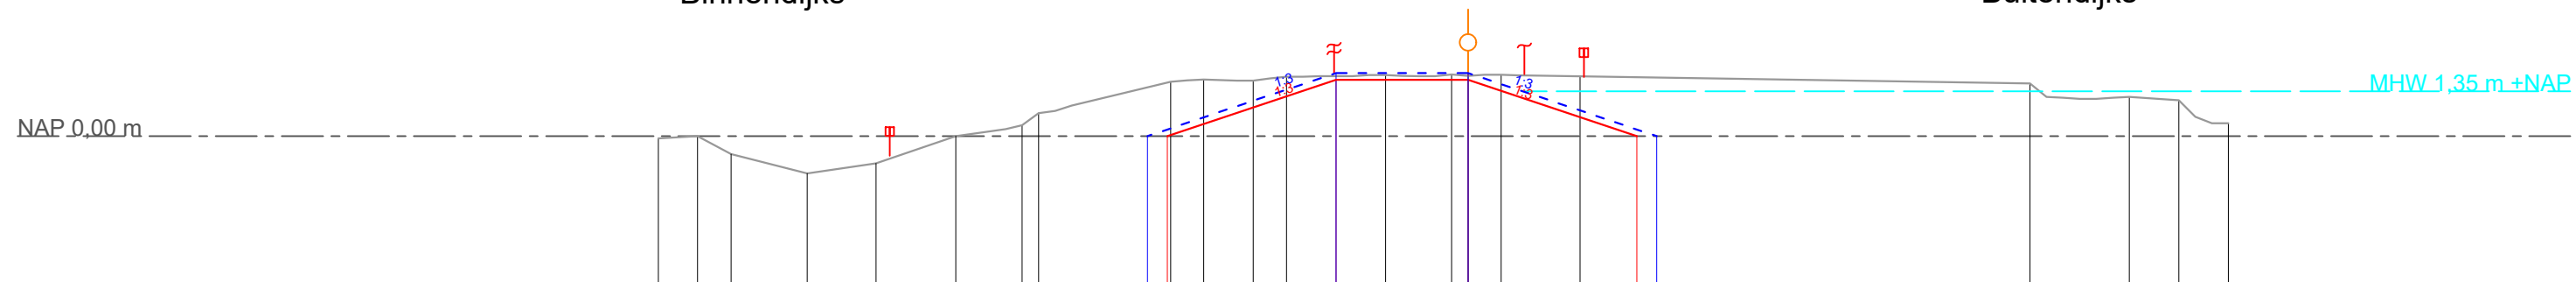

Legger	Hoogte t.o.v. N.A.P.	
	Afstand t.o.v. referentielijn	
Profiel van vrije ruimte	Hoogte t.o.v. N.A.P.	
	Afstand t.o.v. referentielijn	
Register	Hoogte t.o.v. N.A.P.	-24,50	-0,07	0,00	-23,32	-0,55	-22,30	-1,13	-20,00	-17,91	0,33	-15,50	0,00	-13,50	0,33	-13,00	0,69	-9,00	1,64	-8,00	1,71	-6,50	1,67	-5,50	1,79	-2,50	1,84	-0,50	1,86	0,00	1,82	1,00	1,85	3,38	1,80	17,00	1,59	20,00	1,18	21,50	1,08	23,00	0,39	
	Afstand t.o.v. referentielijn	-24,50	-0,07	0,00	-23,32	-0,55	-22,30	-1,13	-20,00	-17,91	0,33	-15,50	0,00	-13,50	0,33	-13,00	0,69	-9,00	1,64	-8,00	1,71	-6,50	1,67	-5,50	1,79	-2,50	1,84	-0,50	1,86	0,00	1,82	1,00	1,85	3,38	1,80	17,00	1,59	20,00	1,18	21,50	1,08	23,00	0,39	
Invloedlijnen	
Zones	

Legger

Beheer register

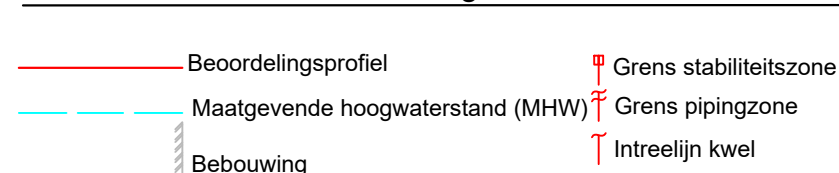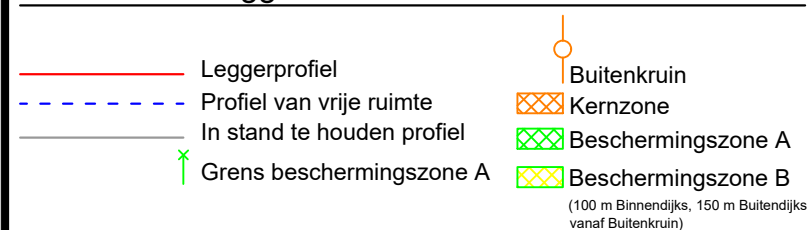

Steenbokstraat 10
postbus 4242
7320 AC Apeldoorn
tel.: 055 527 2911
fax: 055 527 2704
www.vallei-veluwe.nl

Getekend : H.Anwar

Datum
Inzage : 15-04-2019
Vastgesteld : 01-02-2022

Project: Legger van de regionale waterkering
Westelijke Eemkades

Schaal : 1:200
Locatie code :


Omschr.: Dwarsprofiel WEK_DP_136,20

Formaat: A3
Blad: 77 van 153

DP_137,10

Binnendijks

Buitendijks

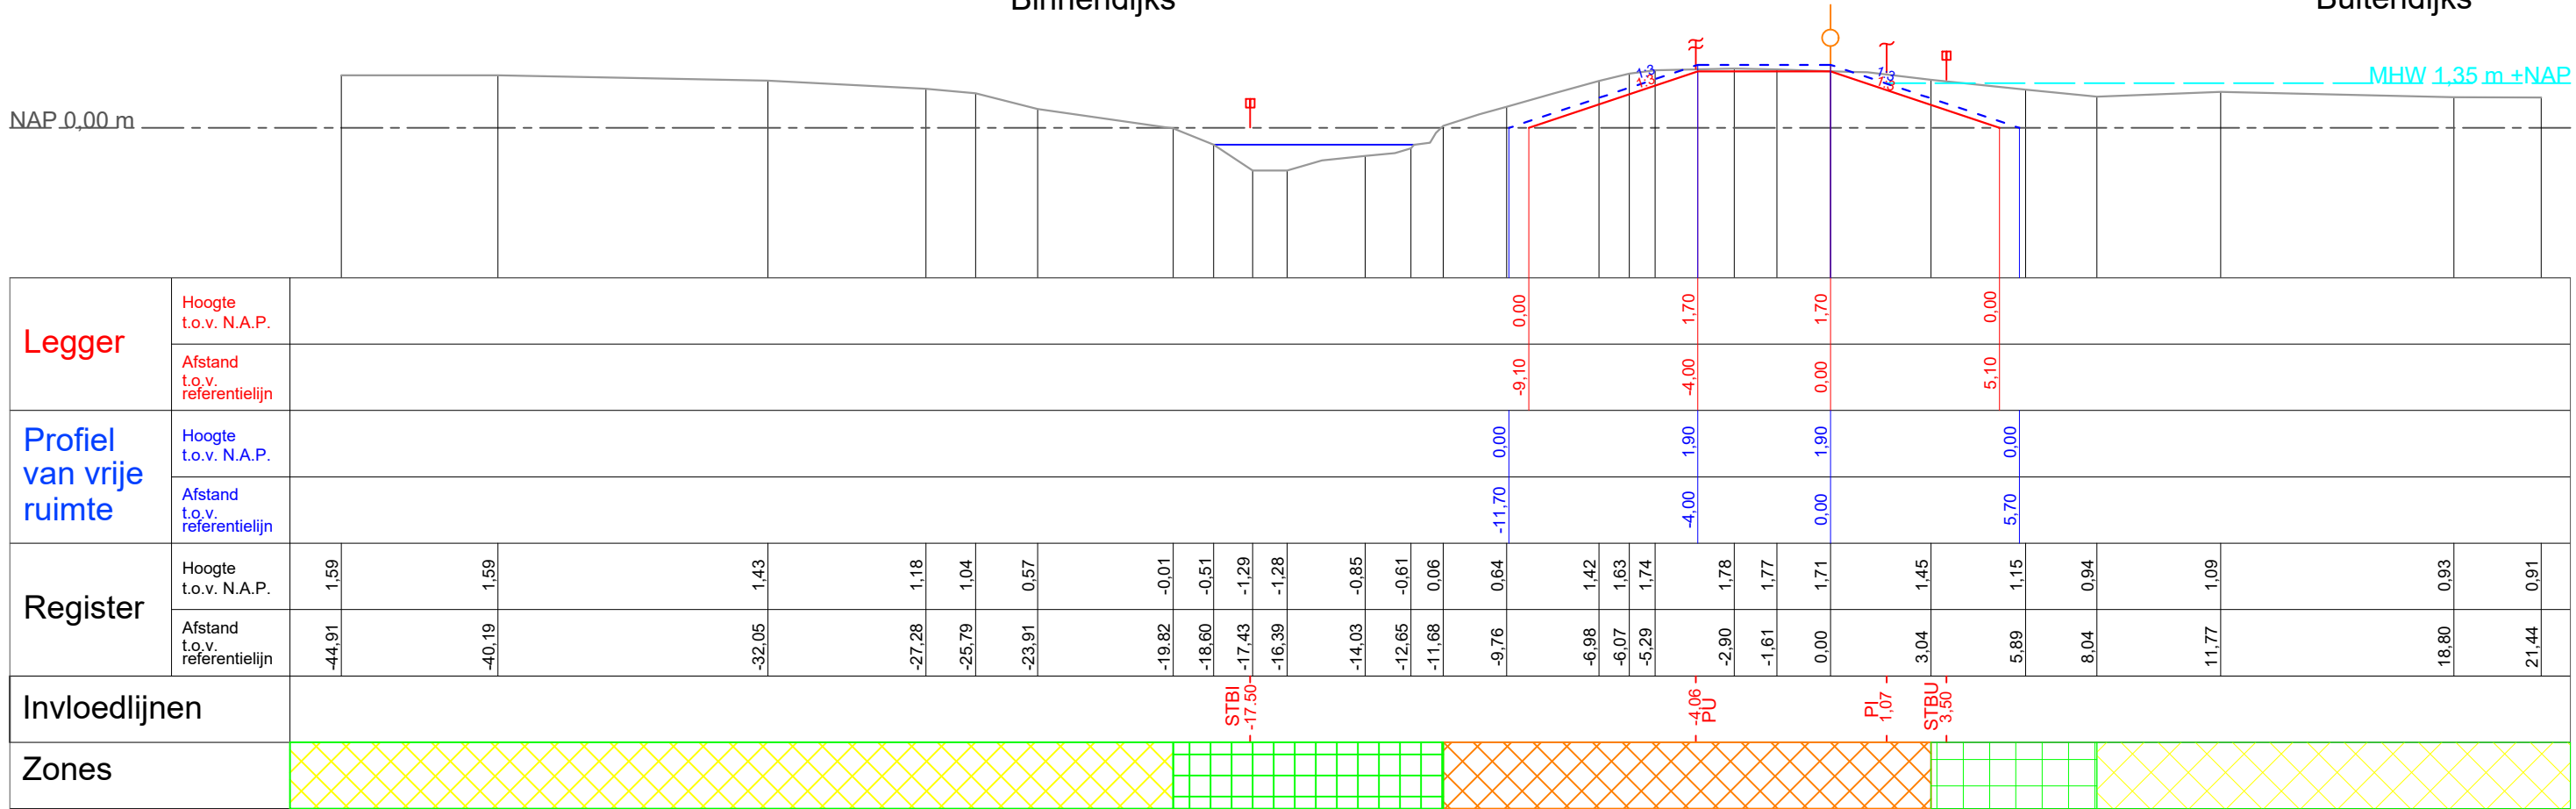

Legger

—

Leggerprofiel

- - -

Profiel van vrije ruimte

—

In stand te houden profiel

↑

Grens beschermingszone A

○

Buitenkruin

▨

Kernzone

▨

Bescherminingszone A

▨

Bescherminingszone B

(100 m Binnendijks, 150 m Buitendijks vanaf Buitenkruin)

Beheer register

—

Beoordelingsprofiel

—

Maatgevende hoogwaterstand (MHW)

▨

Bebouwing

⚡

Grens stabiliteitszone

⚡

Grens pipingzone

↑

Intreelijn kwel

Steenbokstraat 10
postbus 4242
7320 AC Apeldoorn
tel.: 055 527 2911
fax: 055 527 2704
www.vallei-veluwe.nl

Getekend : H.Anwar

Datum
Inzage : 15-04-2019

Vastgesteld : 01-02-2022

Project: Legger van de regionale waterkering Westelijke Eemkades

Omschr.: Dwarsprofiel WEK_DP_137,10

Schaal : 1:200

Locatie code :


Formaat: A3

Blad: 78 van 153


DP_138,20

Binnendijks


Buitendijks

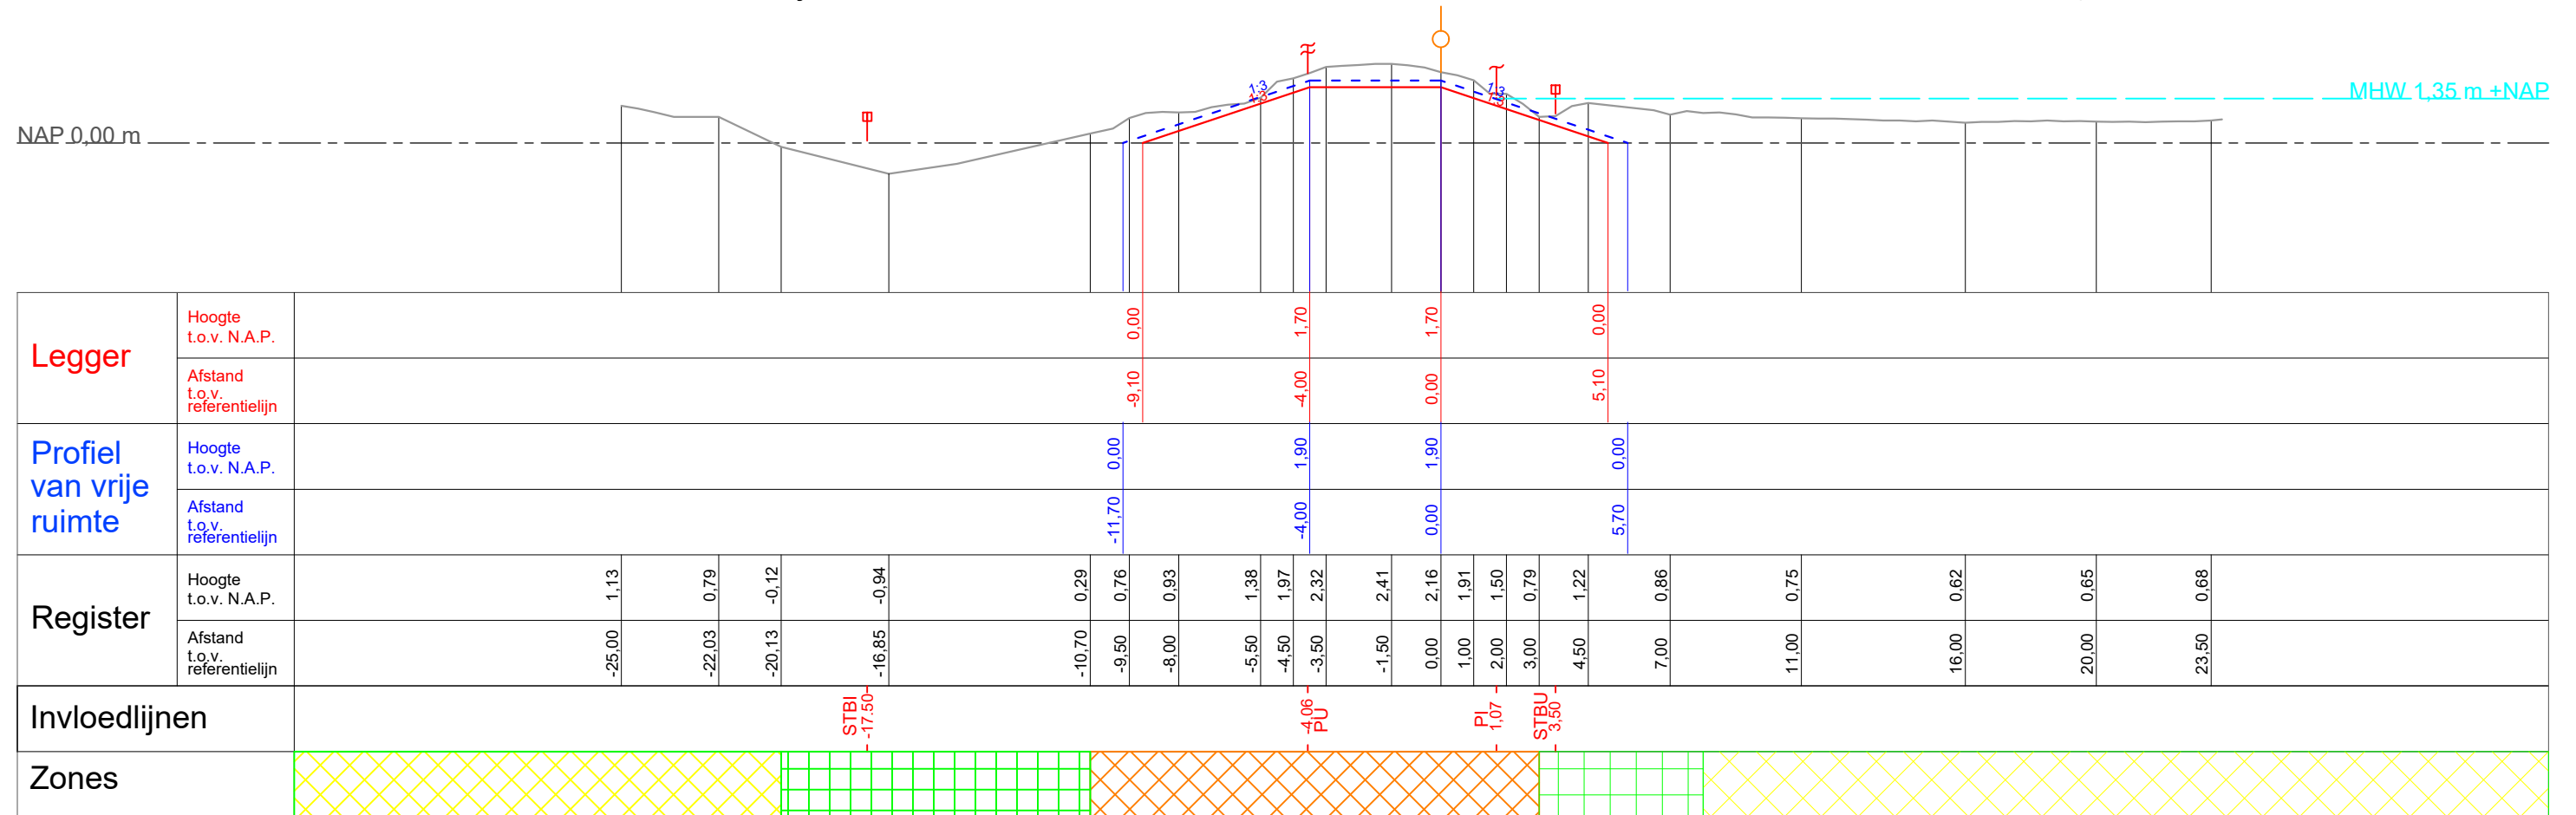

Legger

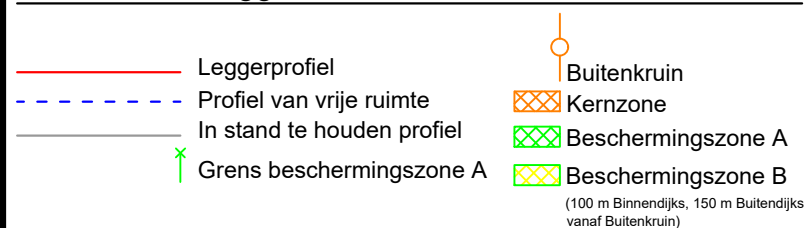

Beheer register

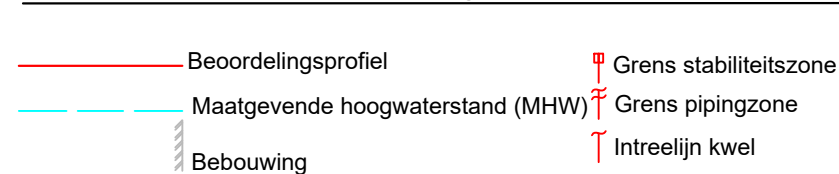

Steenbokstraat 10
postbus 4242
7320 AC Apeldoorn
tel.: 055 527 2911
fax: 055 527 2704
www.vallei-veluwe.nl

Getekend : H.Anwar
Datum
Inzage : 15-04-2019
Vastgesteld : 01-02-2022


Project: Legger van de regionale waterkering
Westelijke Eemkades

Omschr.: Dwarsprofiel WEK_DP_138,40

Schaal : 1:200
Locatie code :


Formaat: A3
Blad: 79 van 153

DP_140,20

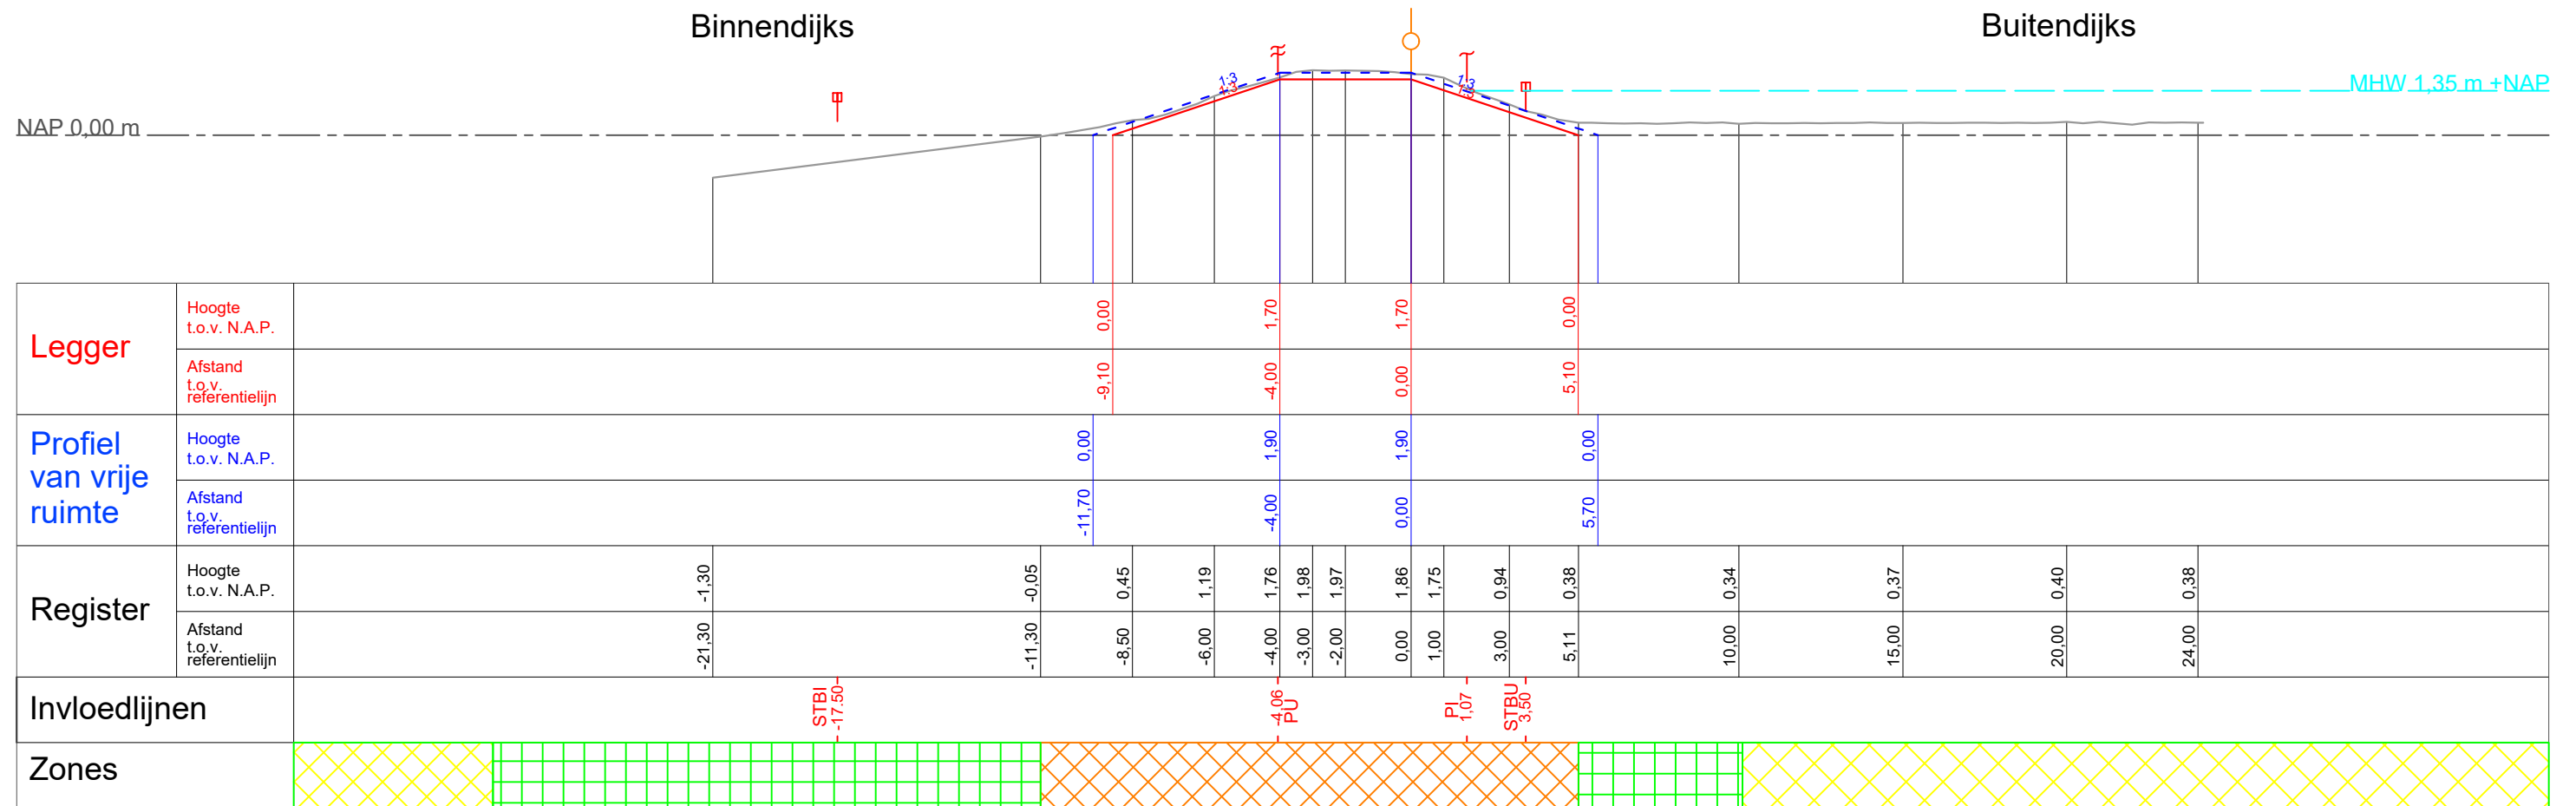


Legger Leggerprofiel Profiel van vrije ruimte In stand te houden profiel Grens beschermingszone A Buitenkruin Kernzone Beschermingszone A Beschermingszone B		Beheer register Beoordelingsprofiel Maatgevende hoogwaterstand (MHW) Bebouwing Grens stabiliteitszone Grens pipingzone Intreelijn kwel		waterschap vallei en veluwe Steenbokstraat 10 postbus 4242 7320 AC Apeldoorn tel.: 055 527 2911 fax: 055 527 2704 www.vallei-veluwe.nl		Getekend : H.Anwar Datum Inzage : 15-04-2019 Vastgesteld : 01-02-2022	
Project: Legger van de regionale waterkering Westelijke Eemkades		Schaal : 1:200 Locatie code :		Omschr.: Dwarsprofiel WEK_DP_140,20		Formaat: A3 Blad: 81 van 153	

DP_141,20

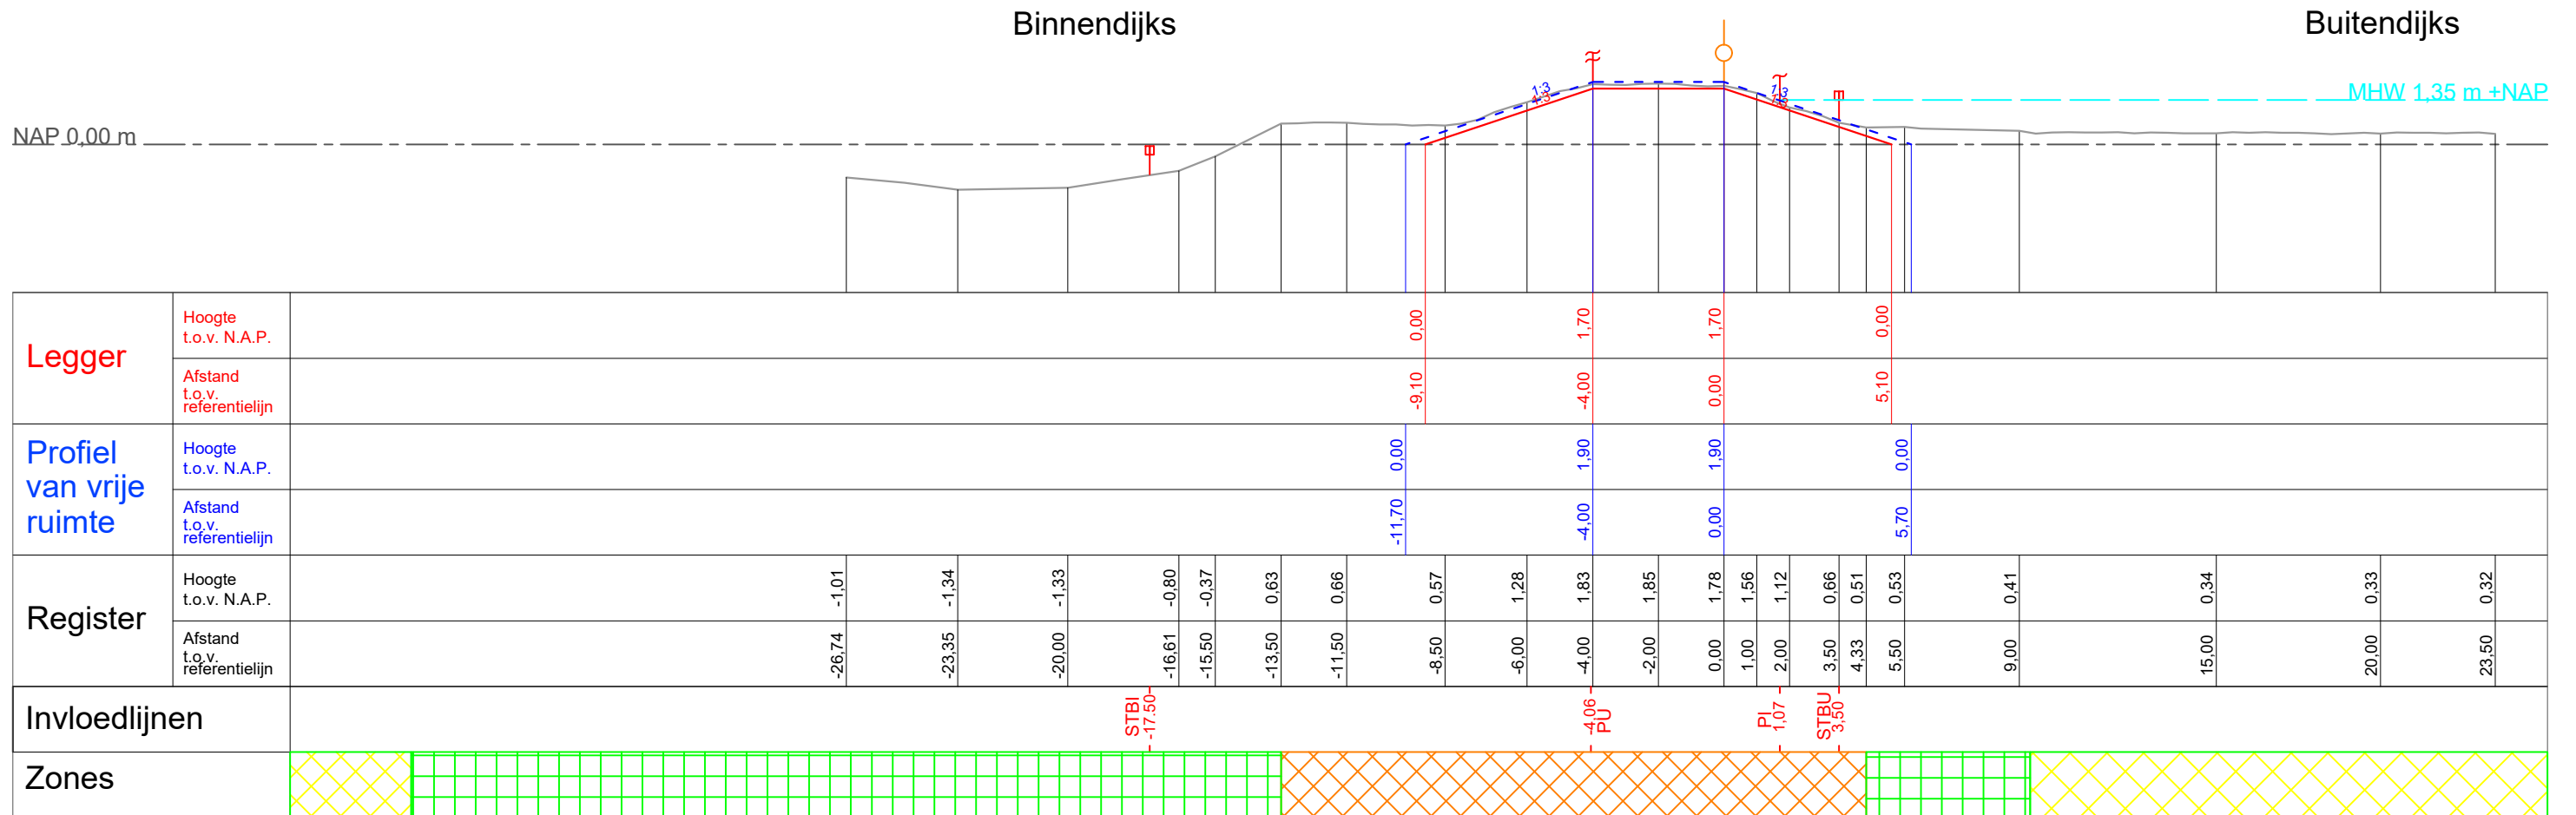

Legger Leggerprofiel Profiel van vrije ruimte In stand te houden profiel Grens beschermingszone A Buitenkruin Kernzone Beschermingszone A Beschermingszone B (100 m Binnendijks, 150 m Buitendijks vanaf Buitenkruin)		Beheer register Beoordelingsprofiel Maatgevende hoogwaterstand (MHW) Bebouwing Grens stabiliteitszone Grens pipingzone Intreelijn kwel		waterschap vallei en veluwe Steenbokstraat 10 postbus 4242 7320 AC Apeldoorn tel.: 055 527 2911 fax: 055 527 2704 www.vallei-veluwe.nl		Getekend : H.Anwar Datum Inzage : 15-04-2019 Vastgesteld : 01-02-2022	
Project: Legger van de regionale waterkering Westelijke Eemkades				Schaal : 1:200 Locatie code :			
Omschr.: Dwarsprofiel WEK_DP_141,20				Formaat: A3	Blad: 82 van153		

DP_142,20

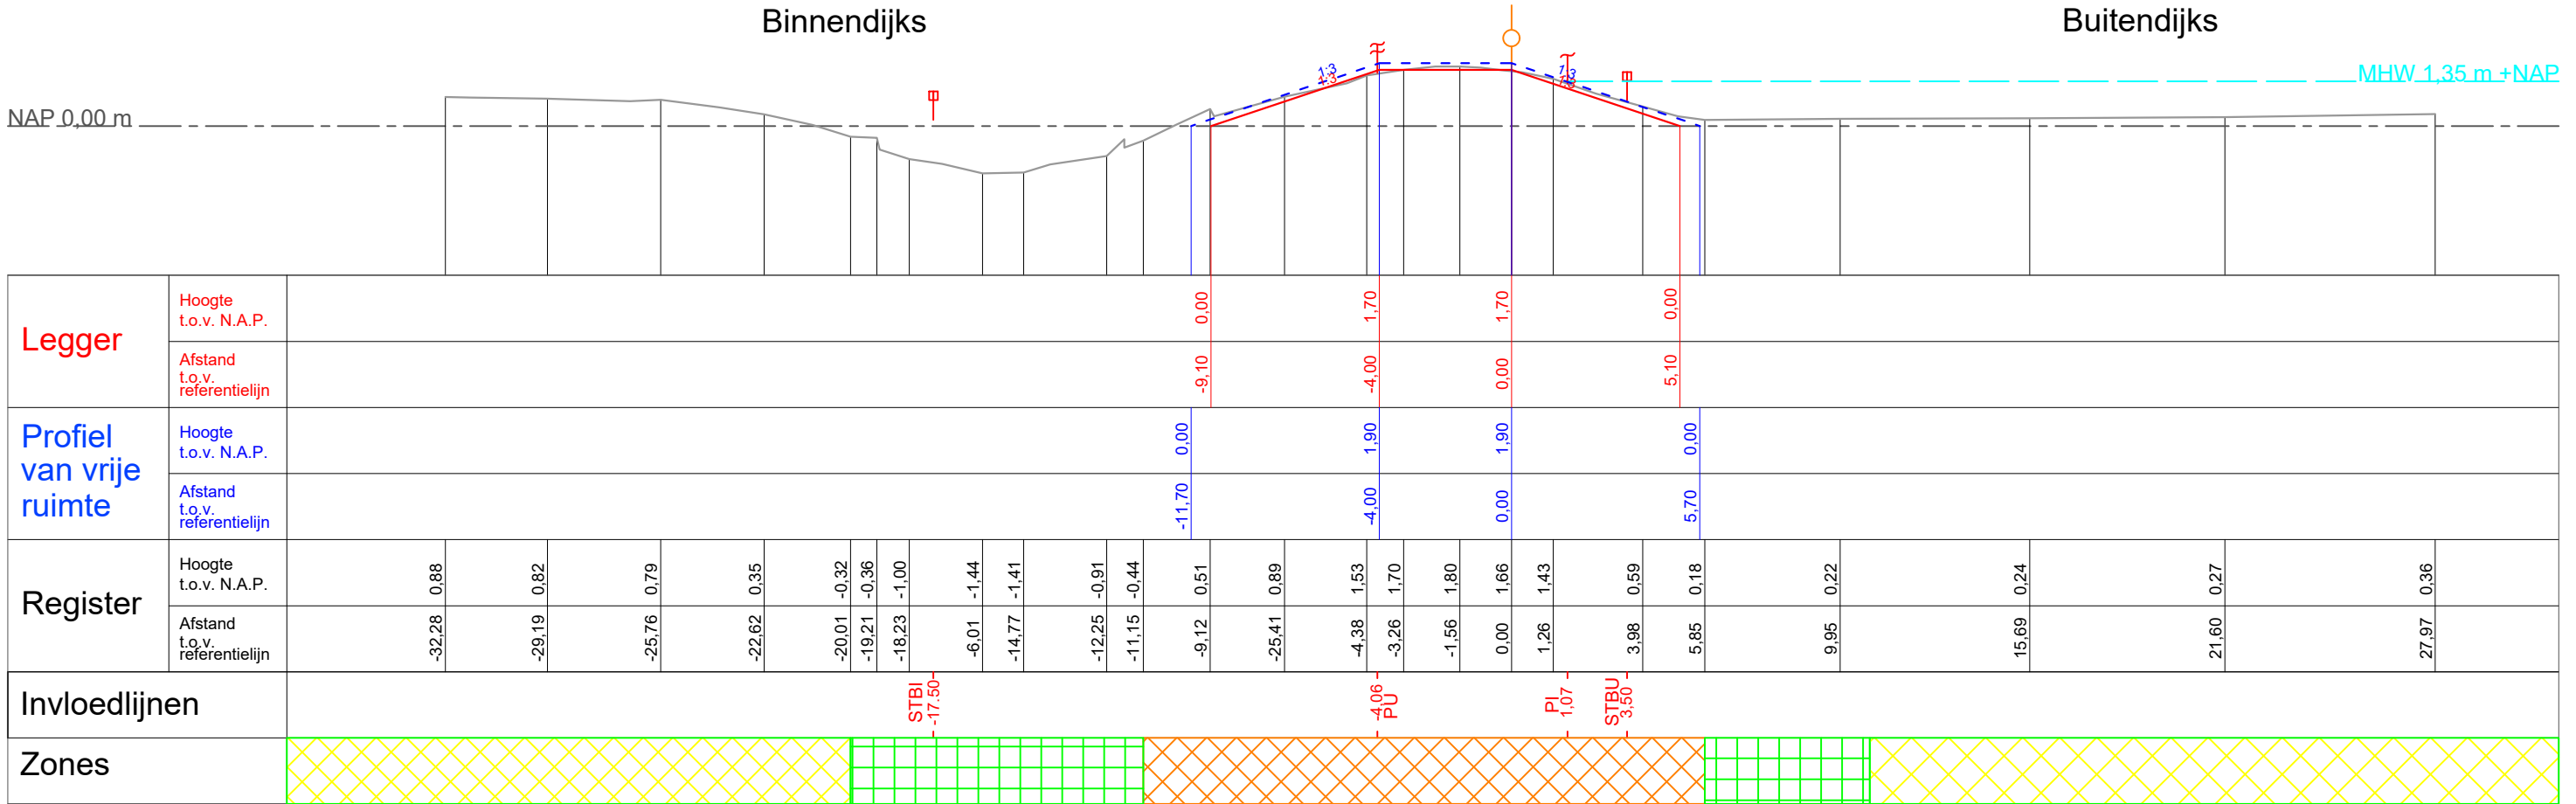


Legger  Leggerprofiel  Profiel van vrije ruimte  In stand te houden profiel  Grens beschermingszone A  Buitenkruin  Kernzone  Beschermingszone A  Beschermingszone B (100 m Binnendijs, 150 m Buitendijs vanaf Buitenkruin)		Beheer register  Beoordelingsprofiel  Maatgevende hoogwaterstand (MHW)  Bebouwing  Grens stabiliteitszone  Grens pipingzone  Intreeliijn kwel	
 waterschap vallei en veluwe Steenbokstraat 10 postbus 4242 7320 AC Apeldoorn tel.: 055 527 2911 fax: 055 527 2704 www.vallei-veluwe.nl		Getekend : H.Anwar Datum Inzage : 15-04-2019 Vastgesteld : 01-02-2022	
Project: Legger van de regionale waterkering Westelijke Eemkades		Schaal : 1:200 Locatie code :	
Omschr.: Dwarsprofiel WEK_DP_142,20		Formaat: A3	Blad: 83 van 153

DP_143,20

Binnendijks

Buitendijks

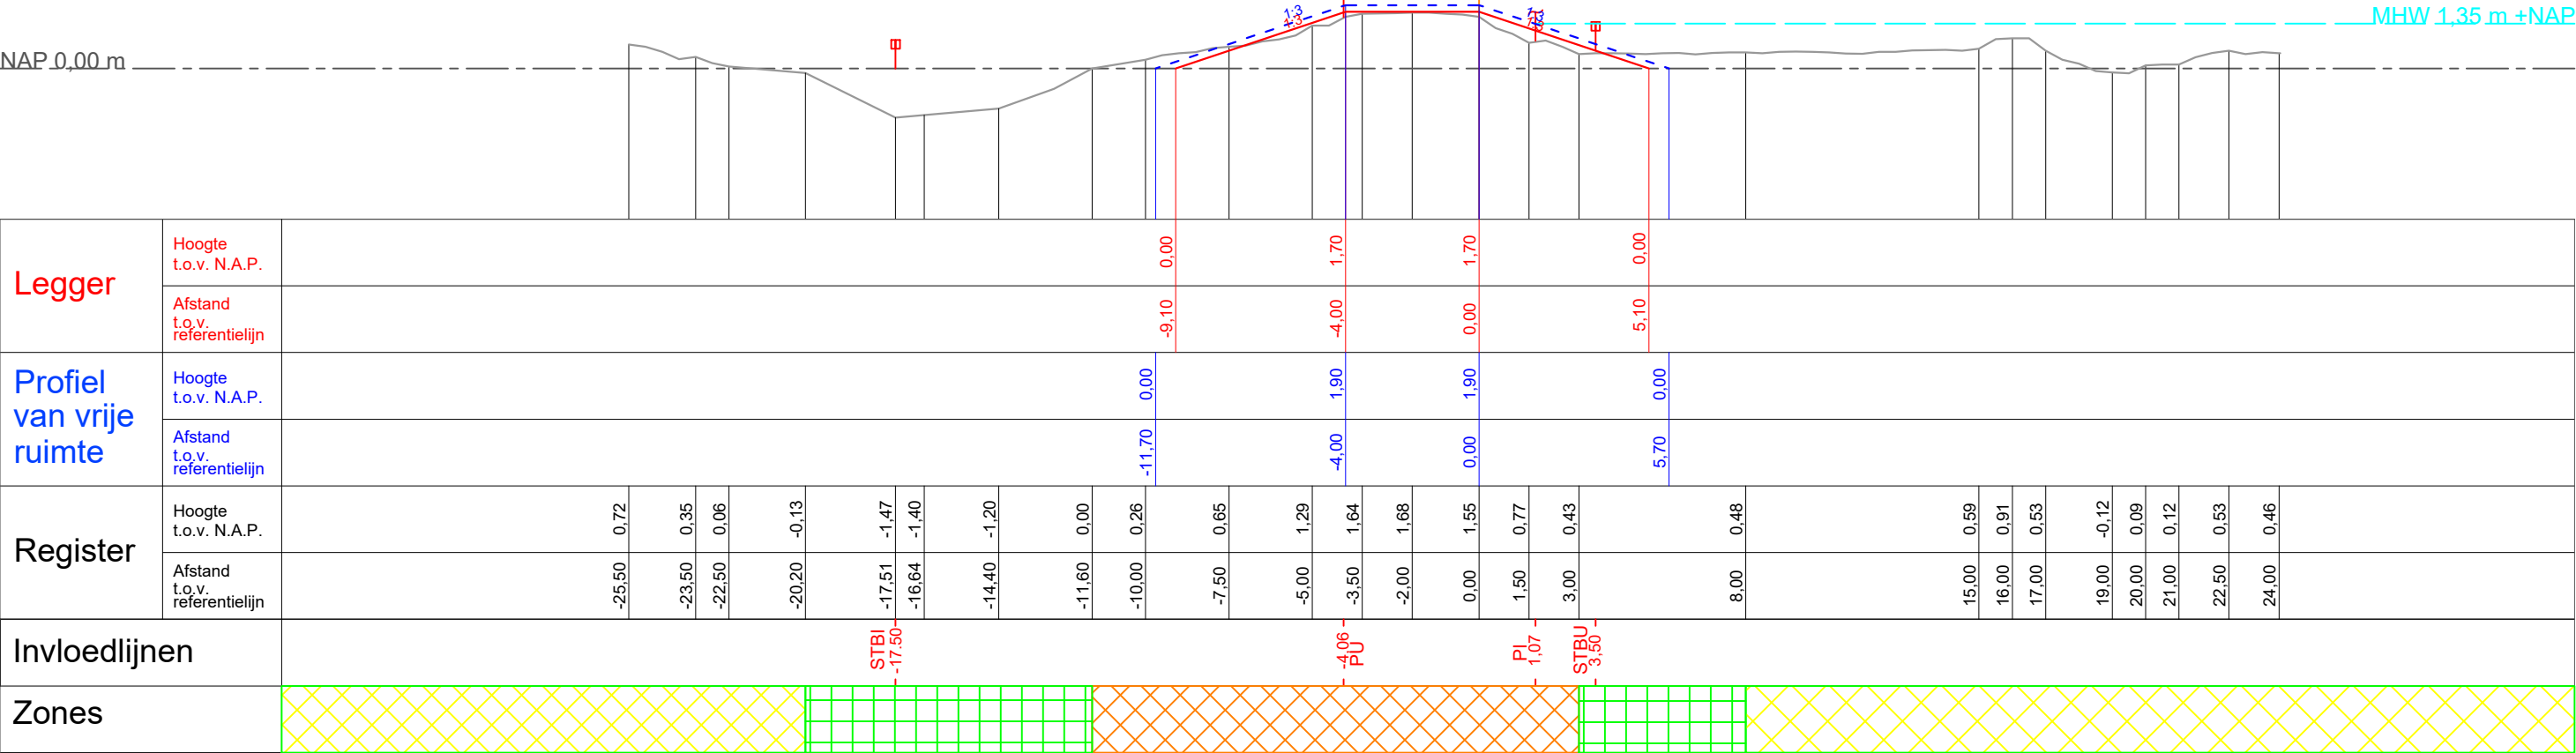

Legger

—

Leggerprofiel

- - -

Profiel van vrije ruimte

—

In stand te houden profiel

↑

Grens beschermingszone A

○

Buitenkruin

⊠

Kernzone

⊞

Beschermingszone A

⊞

Beschermingszone B

(100 m Binnendijks, 150 m Buitendijks vanaf Buitenkruin)

Beheer register

—

Beoordelingsprofiel

—

Maatgevende hoogwaterstand (MHW)

▨

Bebouwing

⚡

Grens stabiliteitszone

⚡

Grens pipingzone

↑

Intreelijn kwel



Steenbokstraat 10

postbus 4242

7320 AC Apeldoorn

tel.: 055 527 2911

fax: 055 527 2704

www.vallei-veluwe.nl

Getekend : H.Anwar

Datum

Inzage : 15-04-2019

Vastgesteld : 01-02-2022

Project: Legger van de regionale waterkering Westelijke Eemkades

Omschr.: Dwarsprofiel WEK_DP_143,20


Schaal : 1:200

Locatie code :

Formaat: A3


Blad: 84 van 153

DP_144,30

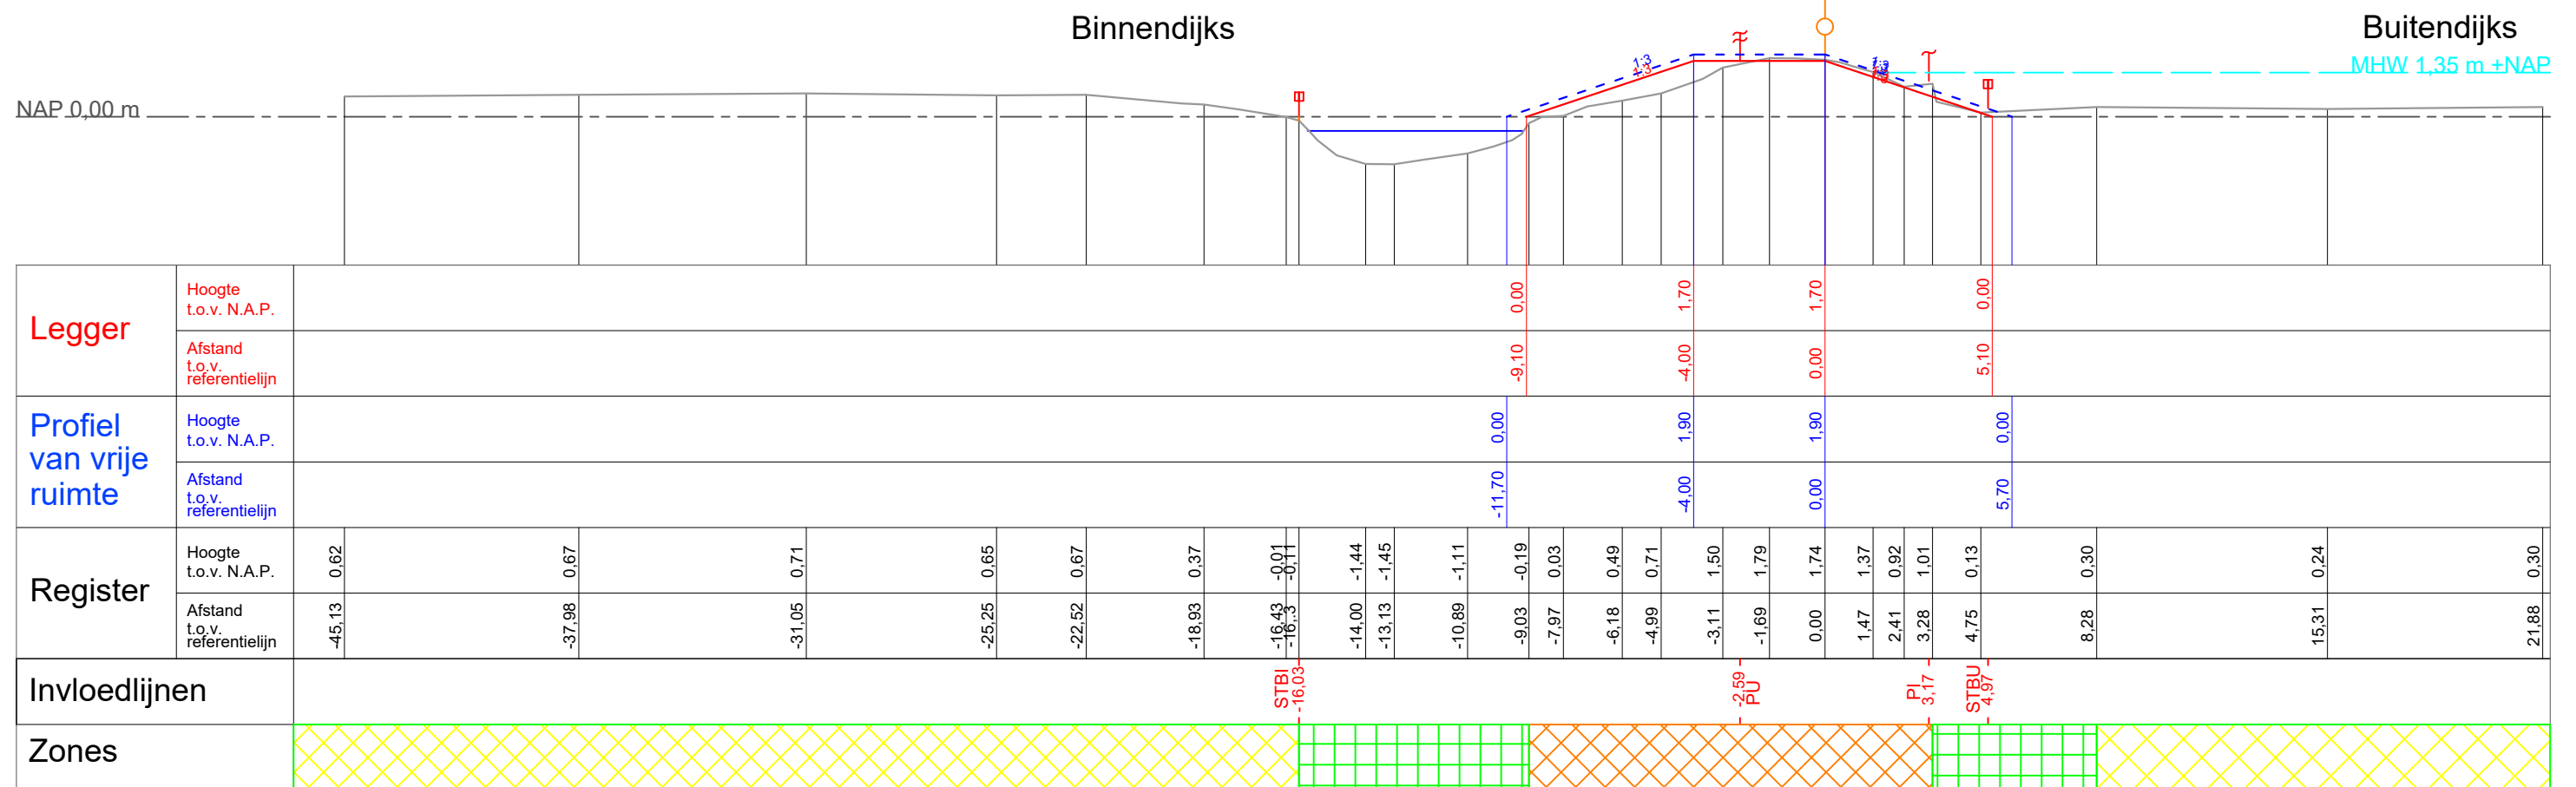

Legger Leggerprofiel Profiel van vrije ruimte In stand te houden profiel Grens beschermingszone A Buitenkruin Kernzone Beschermingszone A Beschermingszone B (100 m Binnendijks, 150 m Buitendijks vanaf Buitenkruin)		Beheer register Beoordelingsprofiel Maatgevende hoogwaterstand (MHW) Bebouwing Grens stabiliteitszone Grens pipingzone Intreelijn kwel	
waterschap vallei en veluwe Steenbokstraat 10 postbus 4242 7320 AC Apeldoorn tel.: 055 527 2911 fax: 055 527 2704 www.vallei-veluwe.nl		Getekend : H.Anwar Datum Inzage : 15-04-2019 Vastgesteld : 01-02-2022	
Project: Legger van de regionale waterkering Westelijke Eemkades		Schaal : 1:200 Locatie code :	
Omschr.: Dwarsprofiel WEK_DP_144,30		Formaat: A3	Blad: 85 van153


DP_145,20

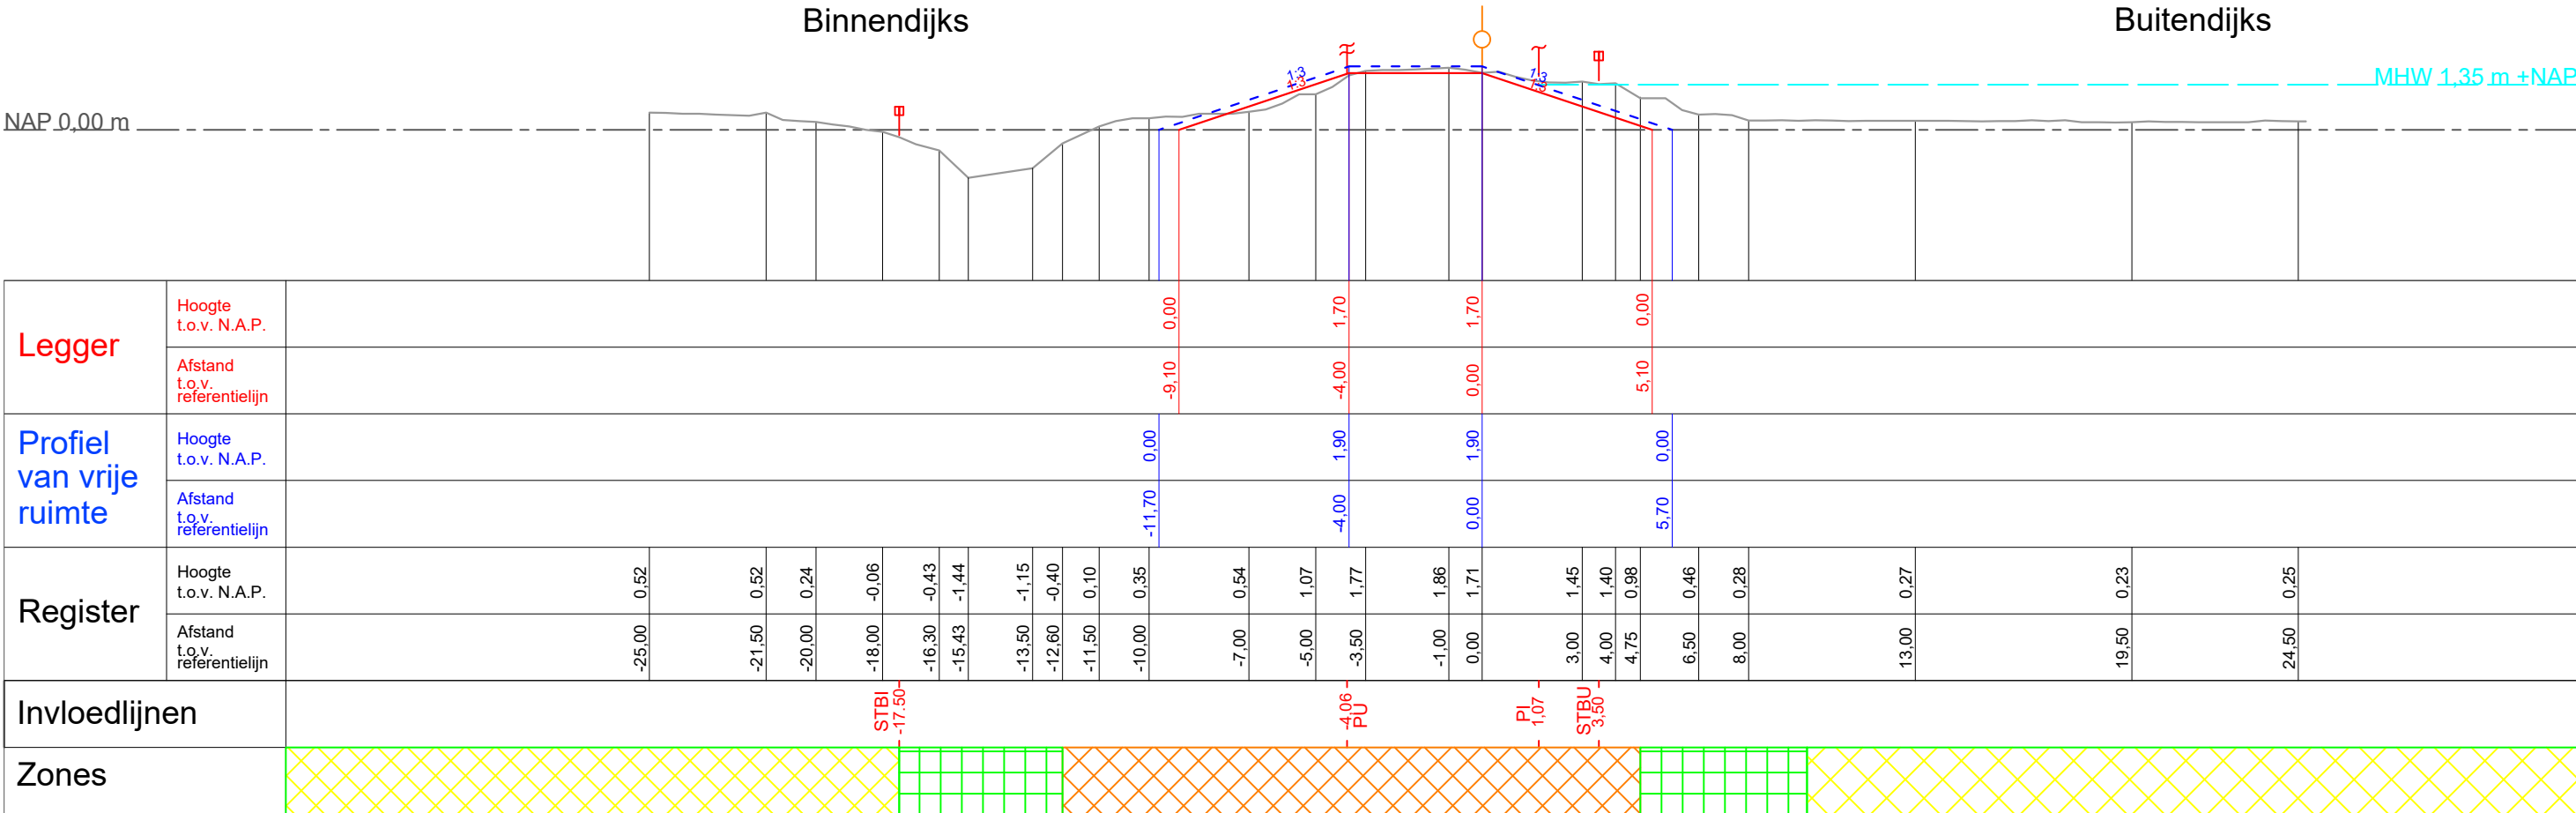

Legger  Leggerprofiel  Profiel van vrije ruimte  In stand te houden profiel Grens beschermingszone A  Buitenkruin  Kernzone  Beschermingszone A  Beschermingszone B (100 m Binnendijs, 150 m Buitendijs vanaf Buitenkruin)		Beheer register  Beoordelingsprofiel  Maatgevende hoogwaterstand (MHW)  Bebouwing  Grens stabiliteitszone  Grens pipingzone  Intreelijn kwel	
 waterschap vallei en veluwe <i>Steenbokstraat 10</i> <i>postbus 4242</i> <i>7320 AC Apeldoorn</i> <i>tel.: 055 527 2911</i> <i>fax: 055 527 2704</i> <i>www.vallei-veluwe.nl</i>		Getekend : H.Anwar Datum Inzage : 15-04-2019 Vastgesteld : 01-02-2022	
Project: Legger van de regionale waterkering Westelijke Eemkades		Schaal : 1:200 Locatie code :	
Omschr.: Dwarsprofiel WEK_DP_145,20		Formaat: A3	Blad: 86 van 153

Binnendijks

Buitendijks

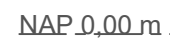

MHW 1,13 m + NAP

[illegible]

Legger  Leggerprofiel  Profiel van vrije ruimte  In stand te houden profiel  Grens beschermingszone A  Buitenkruin  Kernzone  Beschermingszone A  Beschermingszone B (100 m Binnendijs, 150 m Buitendijs vanaf Buitenkruin)		Beheer register  Beoordelingsprofiel  Maatgevende hoogwaterstand (MHW)  Bebouwing  Grens stabiliteitszone  Grens pipingzone  Intreeliijn kwel	
 waterschap vallei en veluwe Steenbokstraat 10 postbus 4242 7320 AC Apeldoorn tel.: 055 527 2911 fax: 055 527 2704 www.vallei-veluwe.nl		Getekend : H.Anwar Datum Inzage : 15-04-2019 Vastgesteld : 01-02-2022	
Project: Legger van de regionale waterkering Westelijke Eemkades		Schaal : 1:200 Locatie code :	
Omschr.: Dwarsprofiel WEK_DP_146,20		Formaat: A3	Blad: 87 van 153

DP_147,20

Binnendijks

Buitendijks


MHW 1,13 m +NAP

NAP 0,00 m

Legger	Hoogte t.o.v. N.A.P.																										
	Afstand t.o.v. referentielijn																										
Profiel van vrije ruimte	Hoogte t.o.v. N.A.P.																										
	Afstand t.o.v. referentielijn																										
Register	Hoogte t.o.v. N.A.P.	1,09	0,93	0,93		0,86	0,81	1,27	1,70	1,74	1,61	1,46	0,86	0,57	0,00	-1,51		-0,49	0,07	0,46	1,30	1,59	1,41	0,65	0,48		
	Afstand t.o.v. referentielijn	-19,50	-16,00	-12,50		-9,00	-5,50	-4,00	-2,50	-1,50	0,00	1,00	2,00	3,50	4,50	6,61		10,68	11,42	13,50	15,00	17,18	19,00	22,00	25,50		
Invloedlijnen																											
Zones																											

Legger

Beheer register

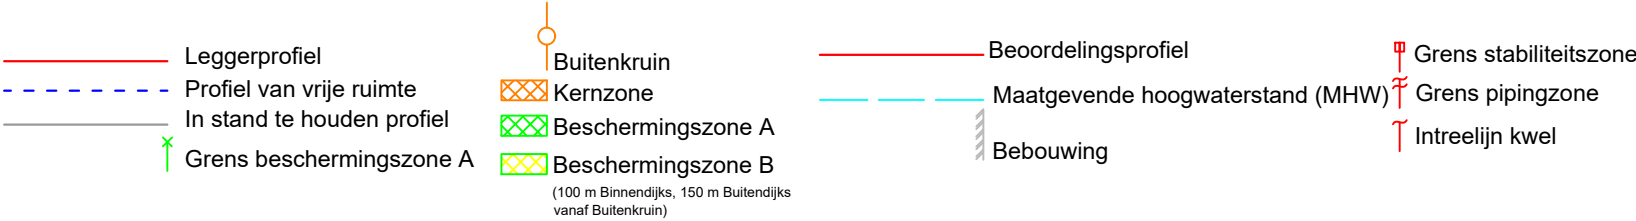

Steenbokstraat 10
postbus 4242
7320 AC Apeldoorn
tel.: 055 527 2911
fax: 055 527 2704
www.vallei-veluwe.nl

Getekend : H.Anwar
Datum
Inzage : 15-04-2019
Vastgesteld : 01-02-2022


Project: Legger van de regionale waterkering
Westelijke Eemkades

Omschr.: Dwarsprofiel WEK_DP_147,20

Schaal : 1:200
Locatie code :


Formaat: A3
Blad: 88 van 153

DP_148,20

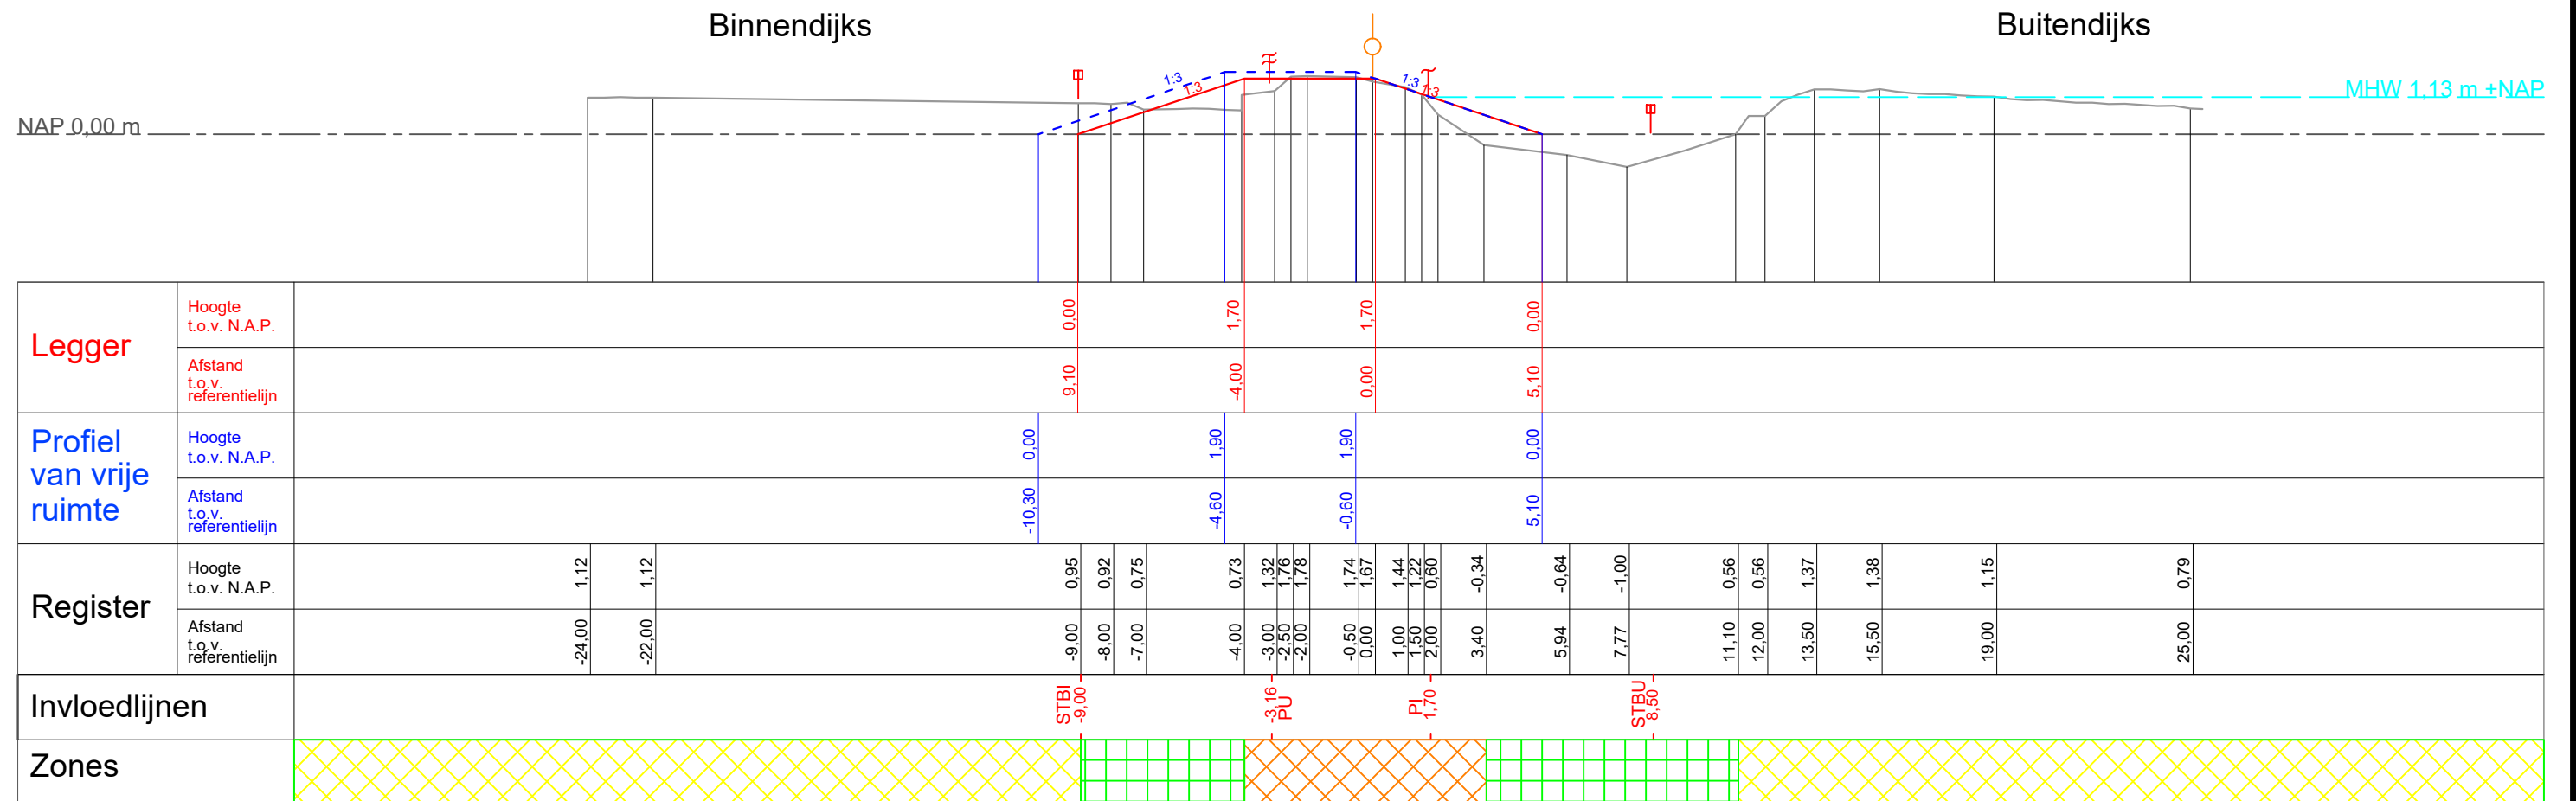

Legger	
---	--

DP_149,20

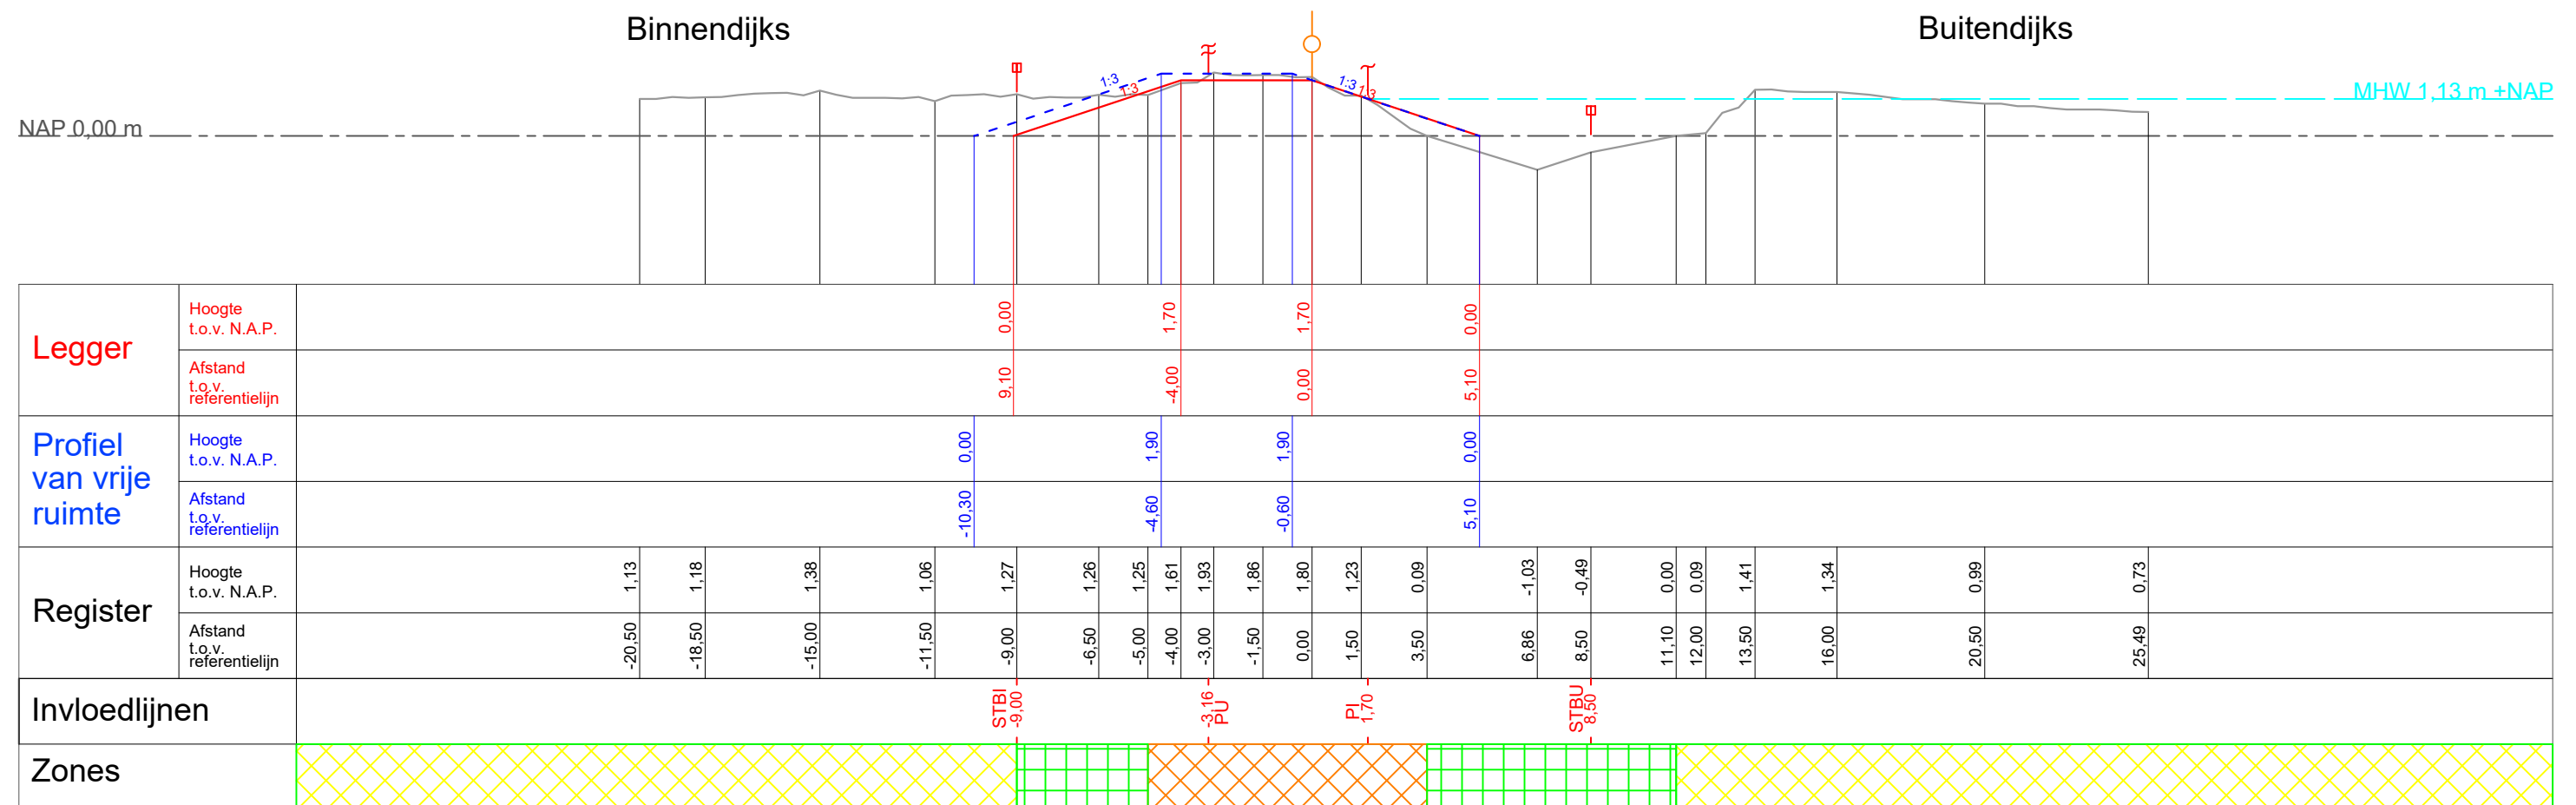


Legger Beheer register		Steenbokstraat 10 postbus 4242 7320 AC Apeldoorn tel.: 055 527 2911 fax: 055 527 2704 www.vallei-veluwe.nl		Getekend : H.Anwar Datum : 15-04-2019 Inzage : 01-02-2022	
Leggerprofiel Profiel van vrije ruimte In stand te houden profiel Grens beschermingszone A Buitenkruin Kernzone Beschermingszone A Beschermingszone B (100 m Binnendijks, 150 m Buitendijks vanaf Buitenkruin)		Beoordelingsprofiel Maatgevende hoogwaterstand (MHW) Bebouwing Grens stabiliteitszone Grens pipingzone Intreelijn kwel		Project: Legger van de regionale waterkering Westelijke Eemkades Omschr.: Dwarsprofiel WEK_DP_149,20	
				Schaal : 1:200 Locatie code :	
				Formaat: A3 Blad: 90 van 153	

DP_150,10



Binnendijks

Buitendijks

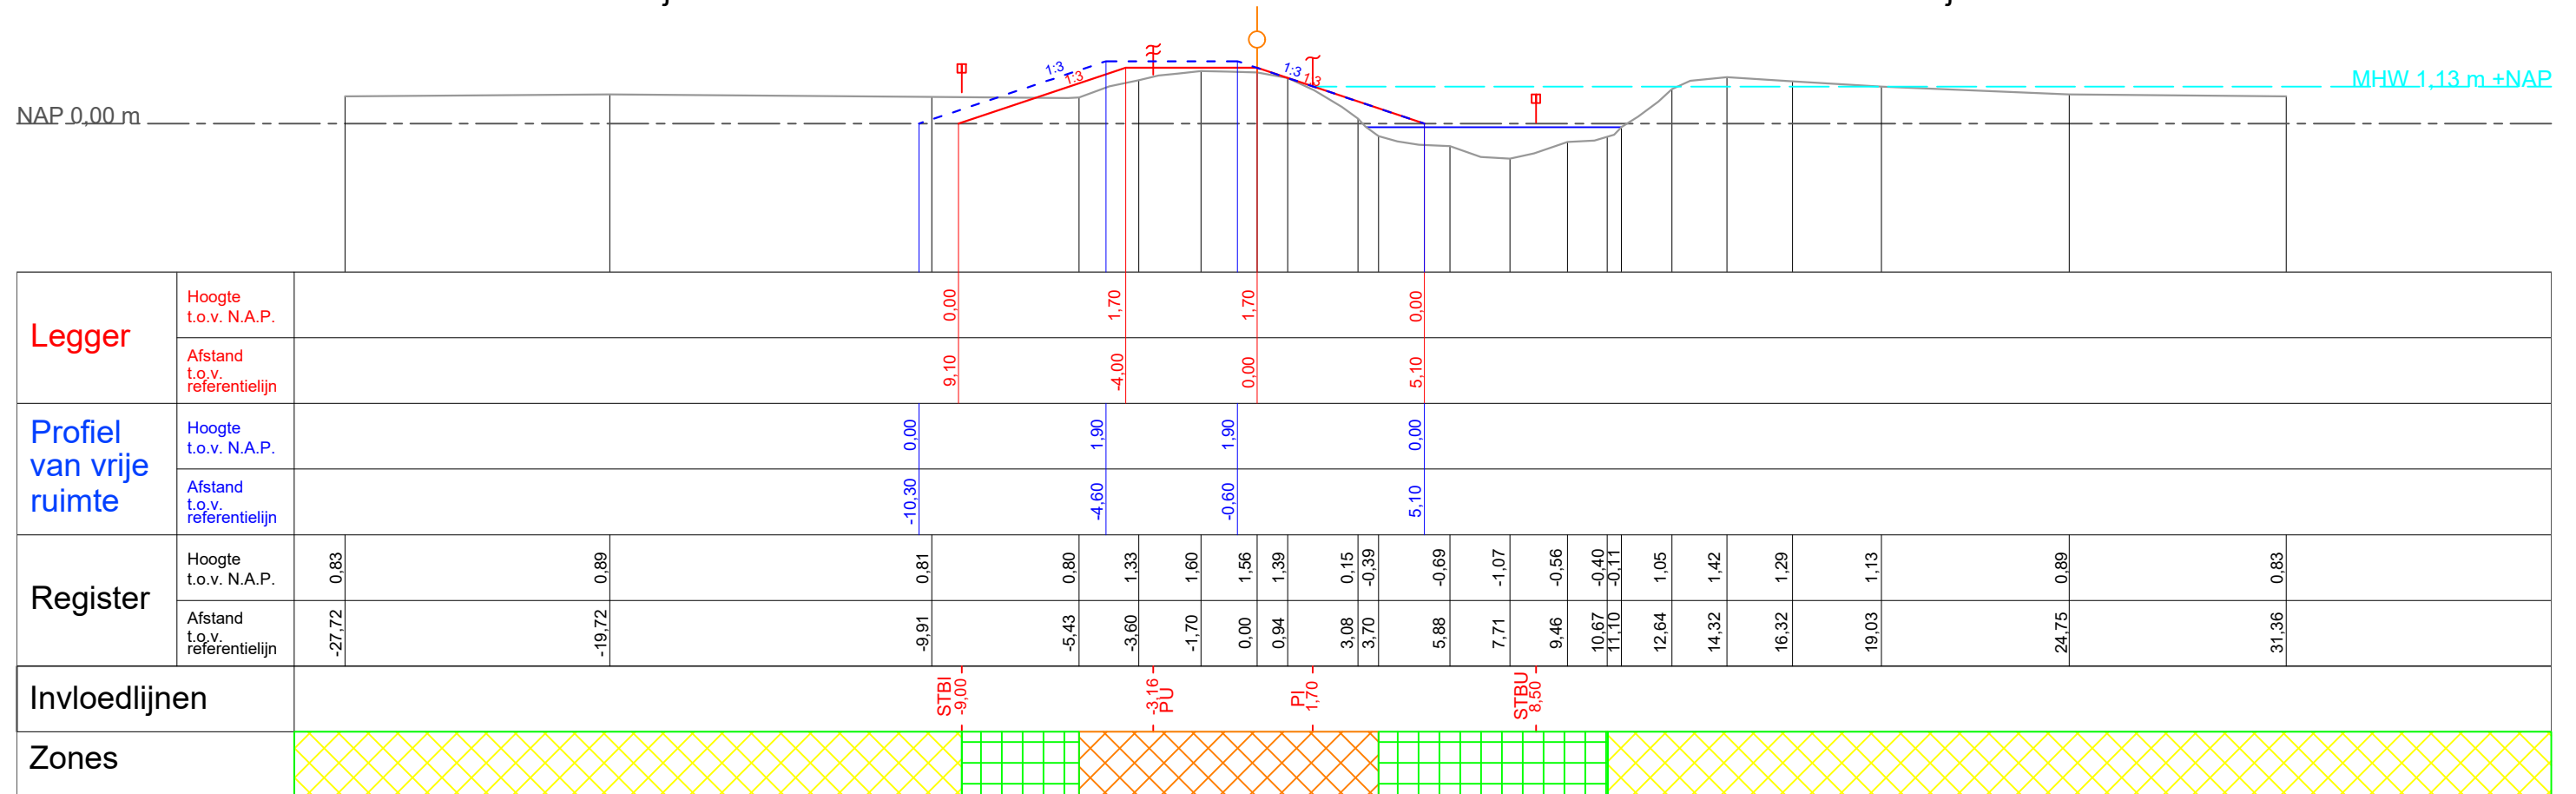

Legger

Beheer register

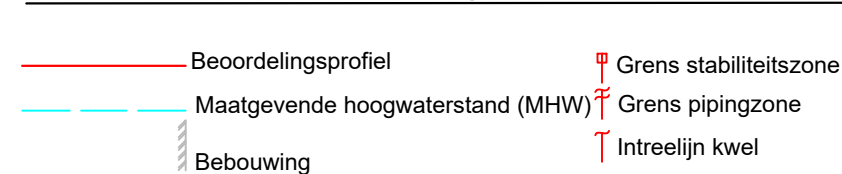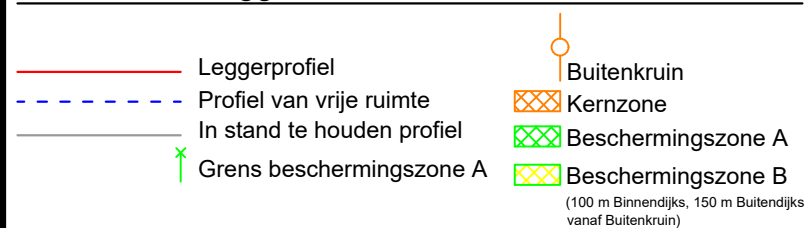

Steenbokstraat 10
postbus 4242
7320 AC Apeldoorn
tel.: 055 527 2911
fax: 055 527 2704
www.vallei-veluwe.nl

Getekend : H.Anwar
Datum
Inzage : 15-04-2019
Vastgesteld : 01-02-2022

Project: Legger van de regionale waterkering
Westelijke Eemkades

Omschr.: Dwarsprofiel WEK_DP_150,10


Schaal : 1:200
Locatie code :

Formaat: A3
Blad: 91 van 153

DP_151,10



Binnendijks

Buitendijks

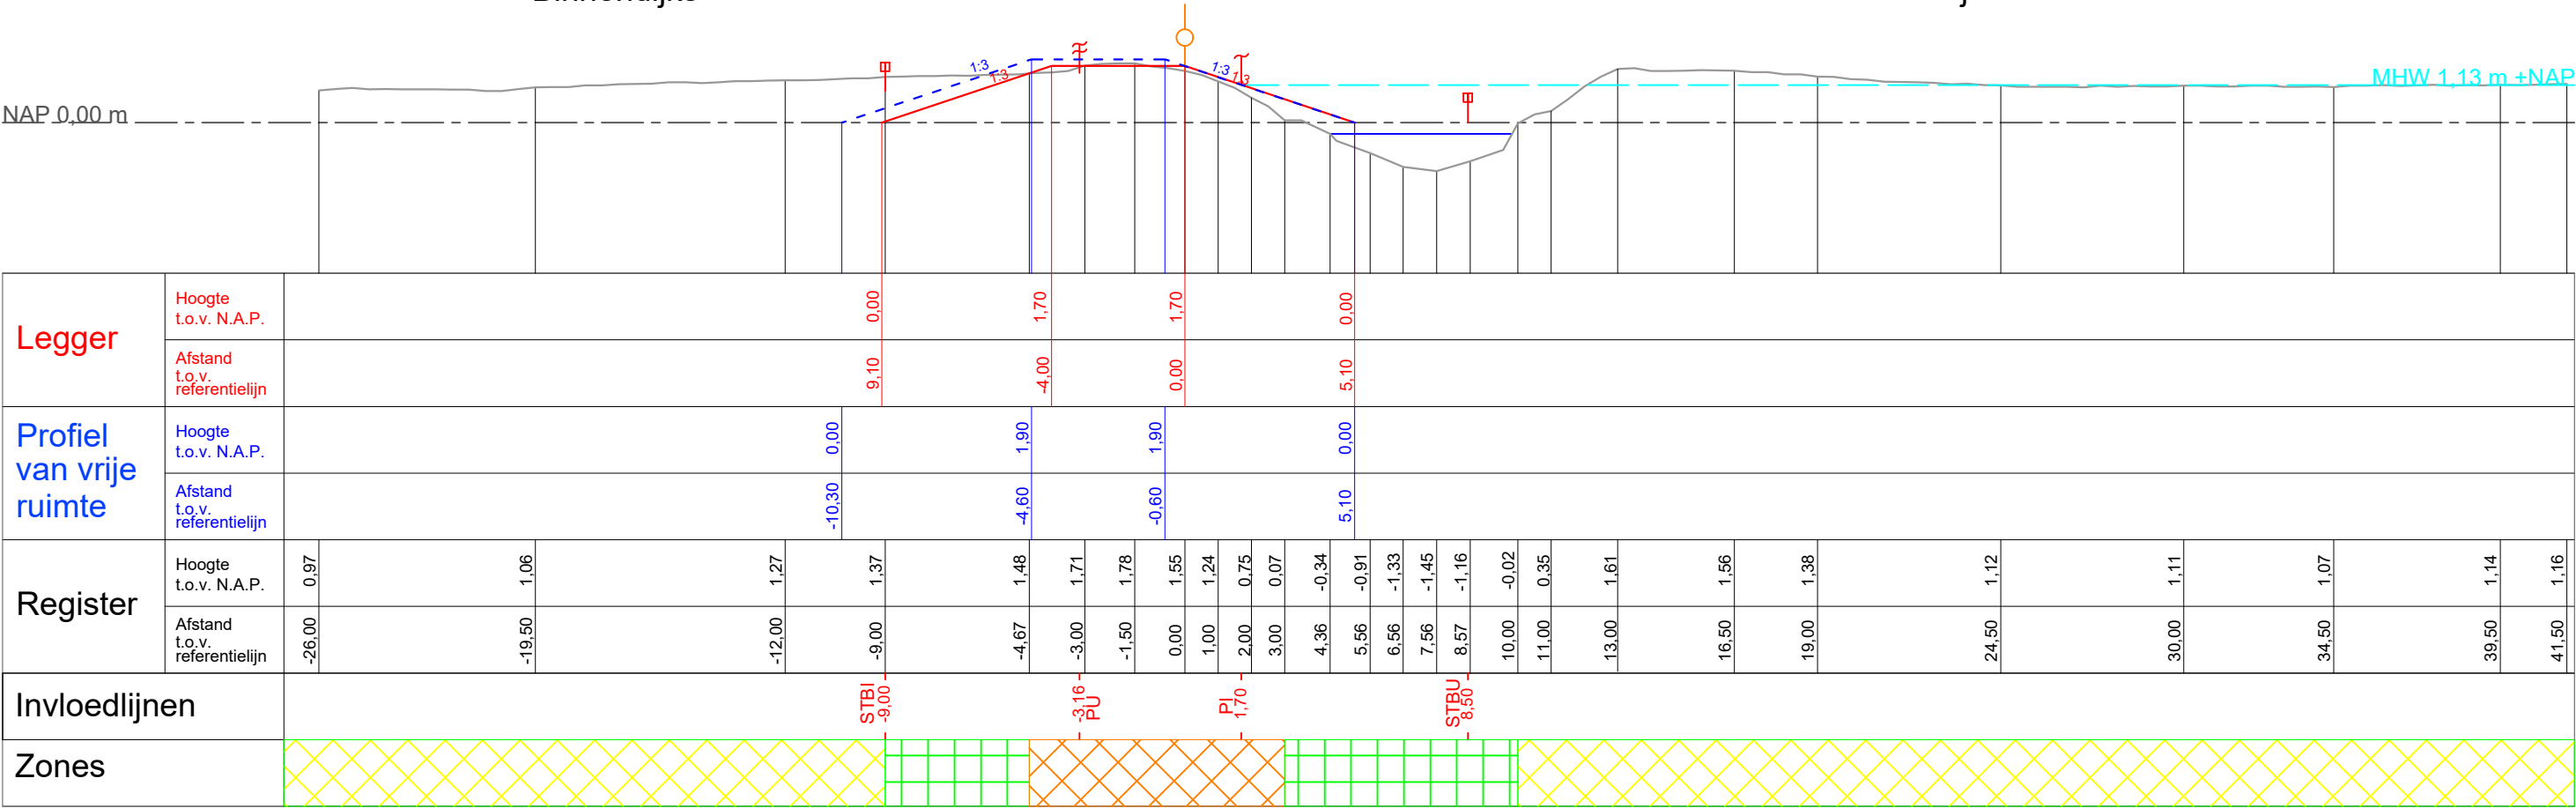

Legger

Beheer register

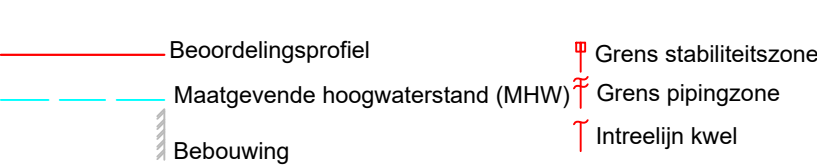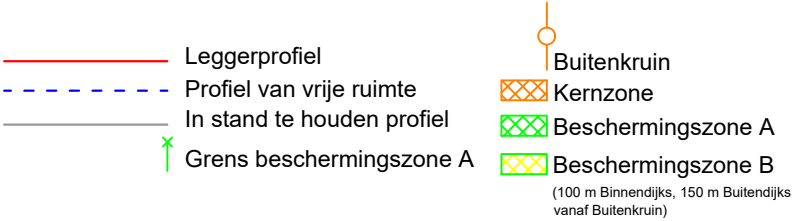

Steenbokstraat 10
postbus 4242
7320 AC Apeldoorn
tel.: 055 527 2911
fax: 055 527 2704
www.vallei-veluwe.nl

Getekend : H.Anwar
Datum
Inzage : 15-04-2019
Vastgesteld : 01-02-2022


Project: Legger van de regionale waterkering
Westelijke Eemkades

Schaal : 1:200
Locatie code :


Omschr.: Dwarsprofiel WEK_DP_151,10

Formaat: A3
Blad: 92 van 153


DP_152,10

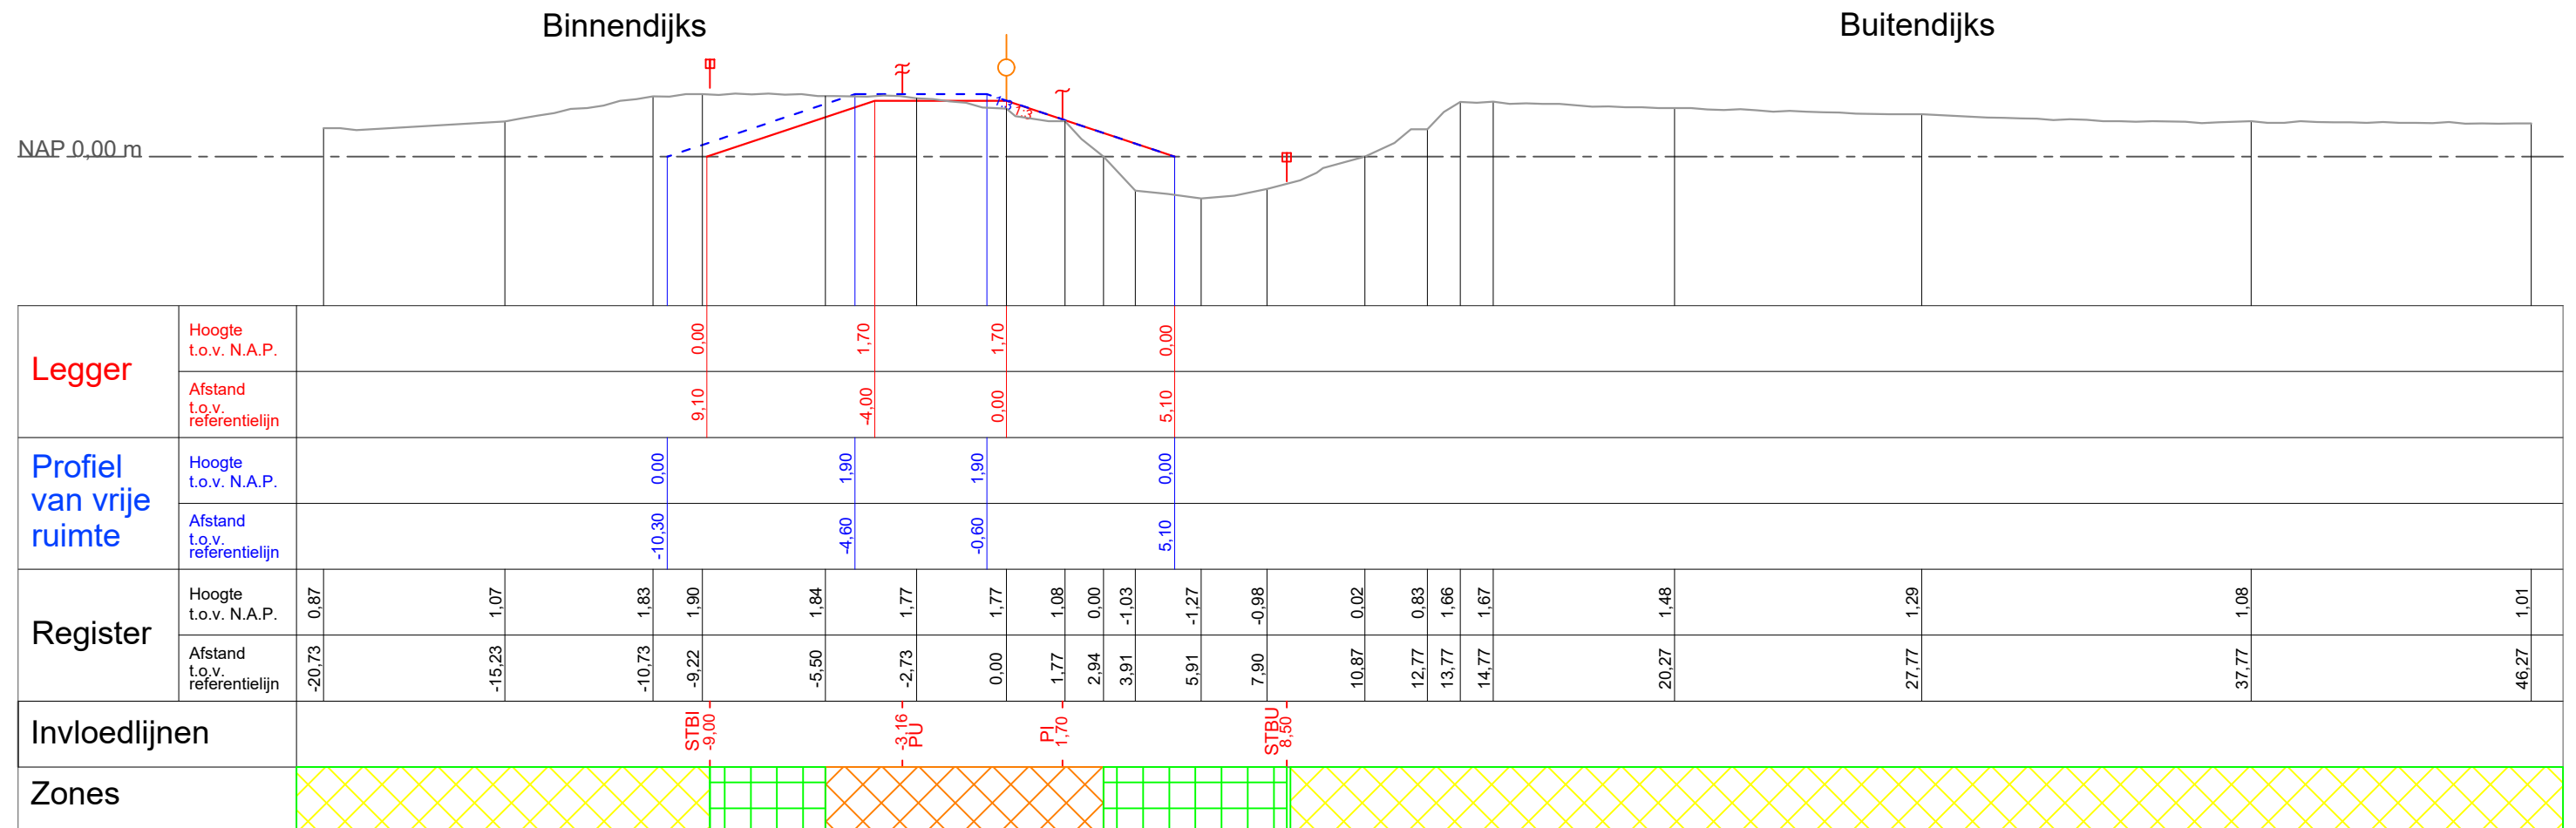

Legger

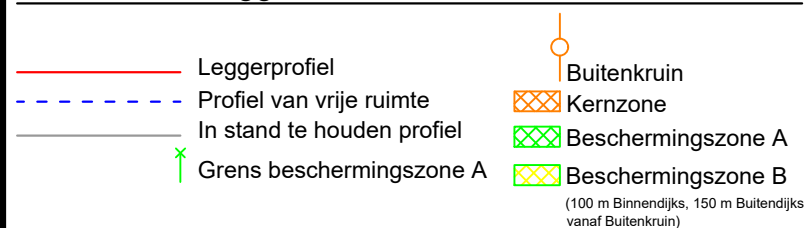

Beheer register

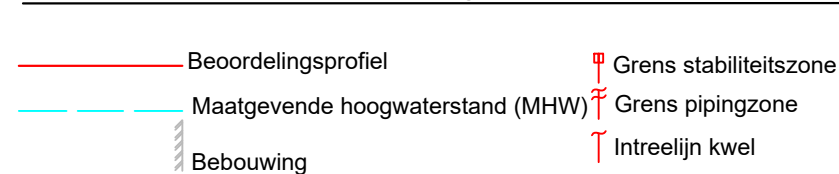

Steenbokstraat 10
 postbus 4242
 7320 AC Apeldoorn
 tel.: 055 527 2911
 fax: 055 527 2704
 www.vallei-veluwe.nl

Getekend : H.Anwar
 Datum
 Inzage : 15-04-2019
 Vastgesteld : 01-02-2022

Project: Legger van de regionale waterkering
 Westelijke Eemkades

Omschr.: Dwarsprofiel WEK_DP_152,10

Schaal : 1:200
 Locatie code :


Formaat: A3
 Blad: 93 van 153

DP_153,30

Binnendijks

Buitendijks

NAP 0,00 m

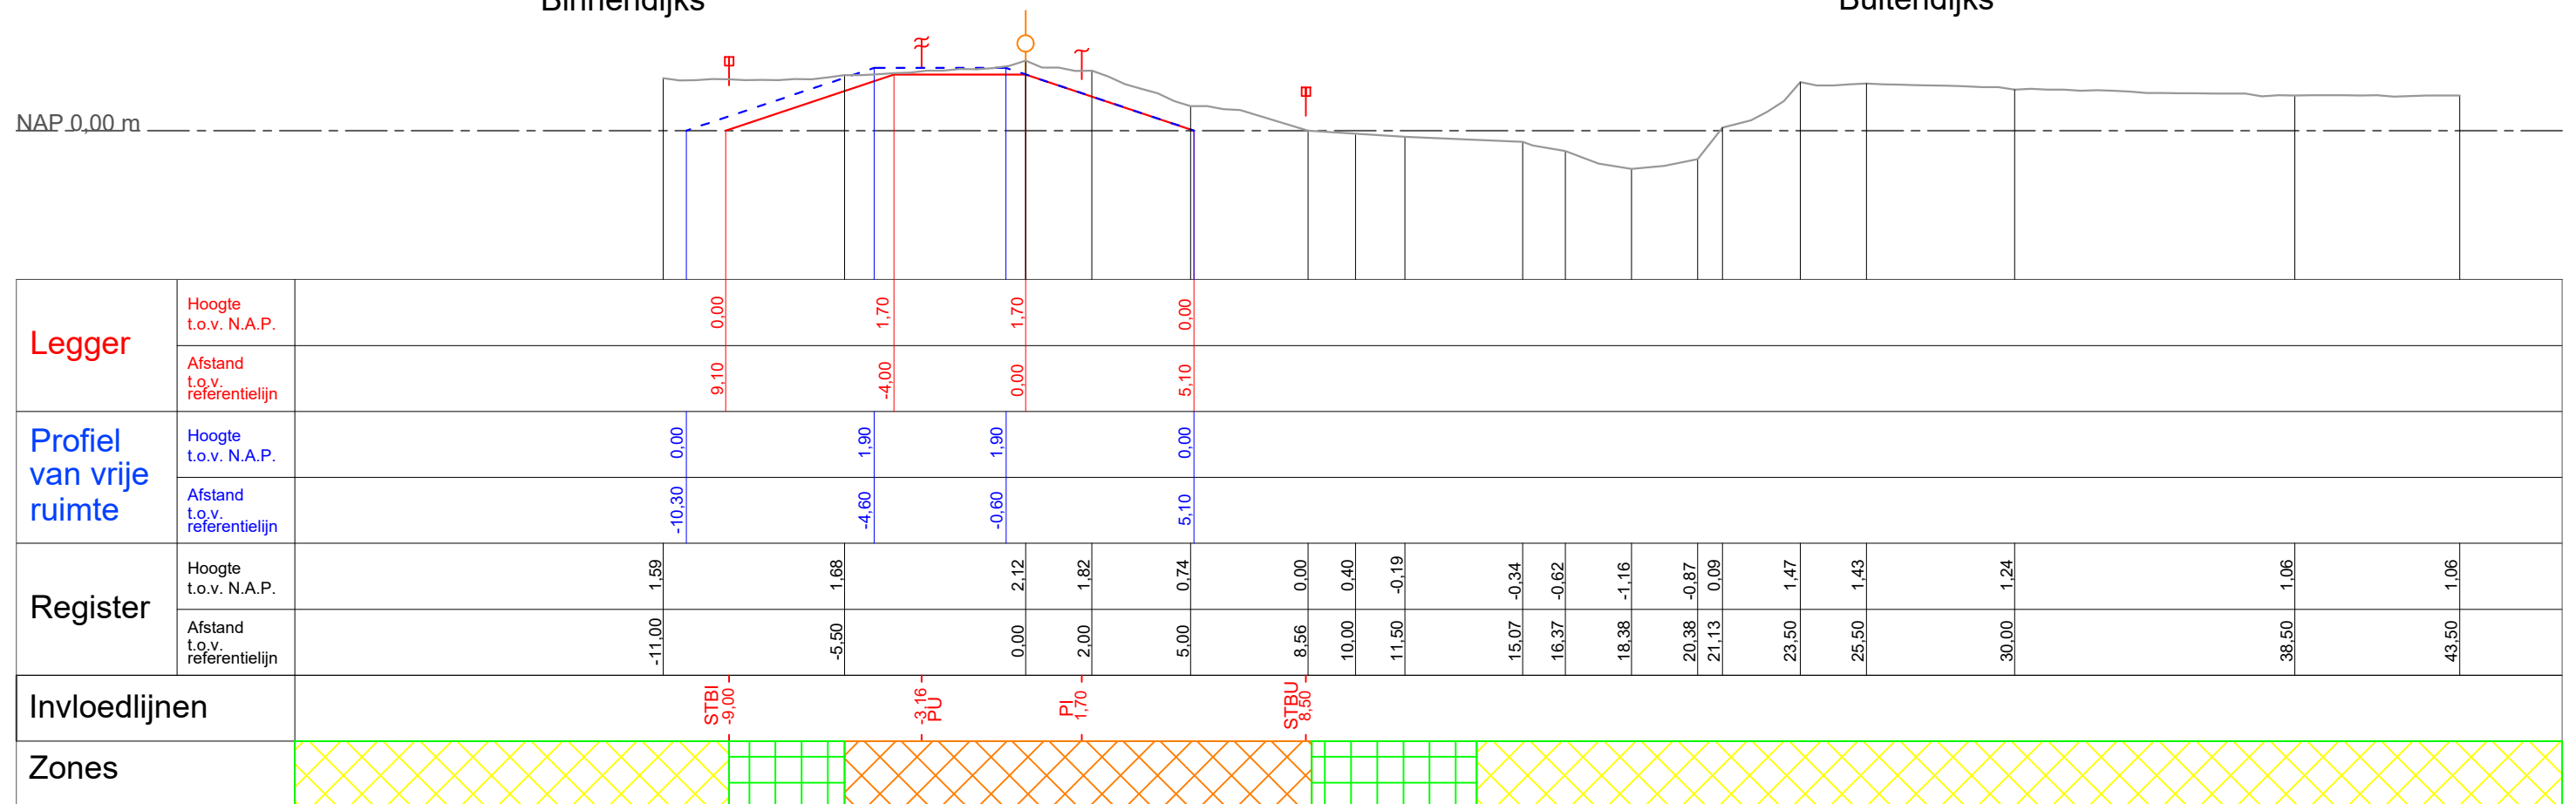

Legger

- Leggerprofiel
- - - Profiel van vrije ruimte
- In stand te houden profiel
- ↑ Grens beschermingszone A
- Buitenkruin
- ▨ Kernzone
- ▨ Beschermingszone A
- ▨ Beschermingszone B
- (100 m Binnendijks, 150 m Buitendijks vanaf Buitenkruin)

Beheer register

- Beoordelingsprofiel
- Maatgevende hoogwaterstand (MHW)
- ▨ Bebouwing
- ▨ Grens stabiliteitszone
- ▨ Grens pipingzone
- ▨ Intreelijn kwel



Steenbokstraat 10
postbus 4242
7320 AC Apeldoorn
tel.: 055 527 2911
fax: 055 527 2704
www.vallei-veluwe.nl

Getekend : H.Anwar

Datum : 15-04-2019

Inzage : 01-02-2022

Schaal : 1:200

Locatie code :

Project: **Legger van de regionale waterkering Westelijke Eemkades**

Omschr.: Dwarsprofiel WEK_DP_153,30


Formaat: **A3**

Blad: **94 van 153**

DP_155,10


Binnendijks

Buitendijks

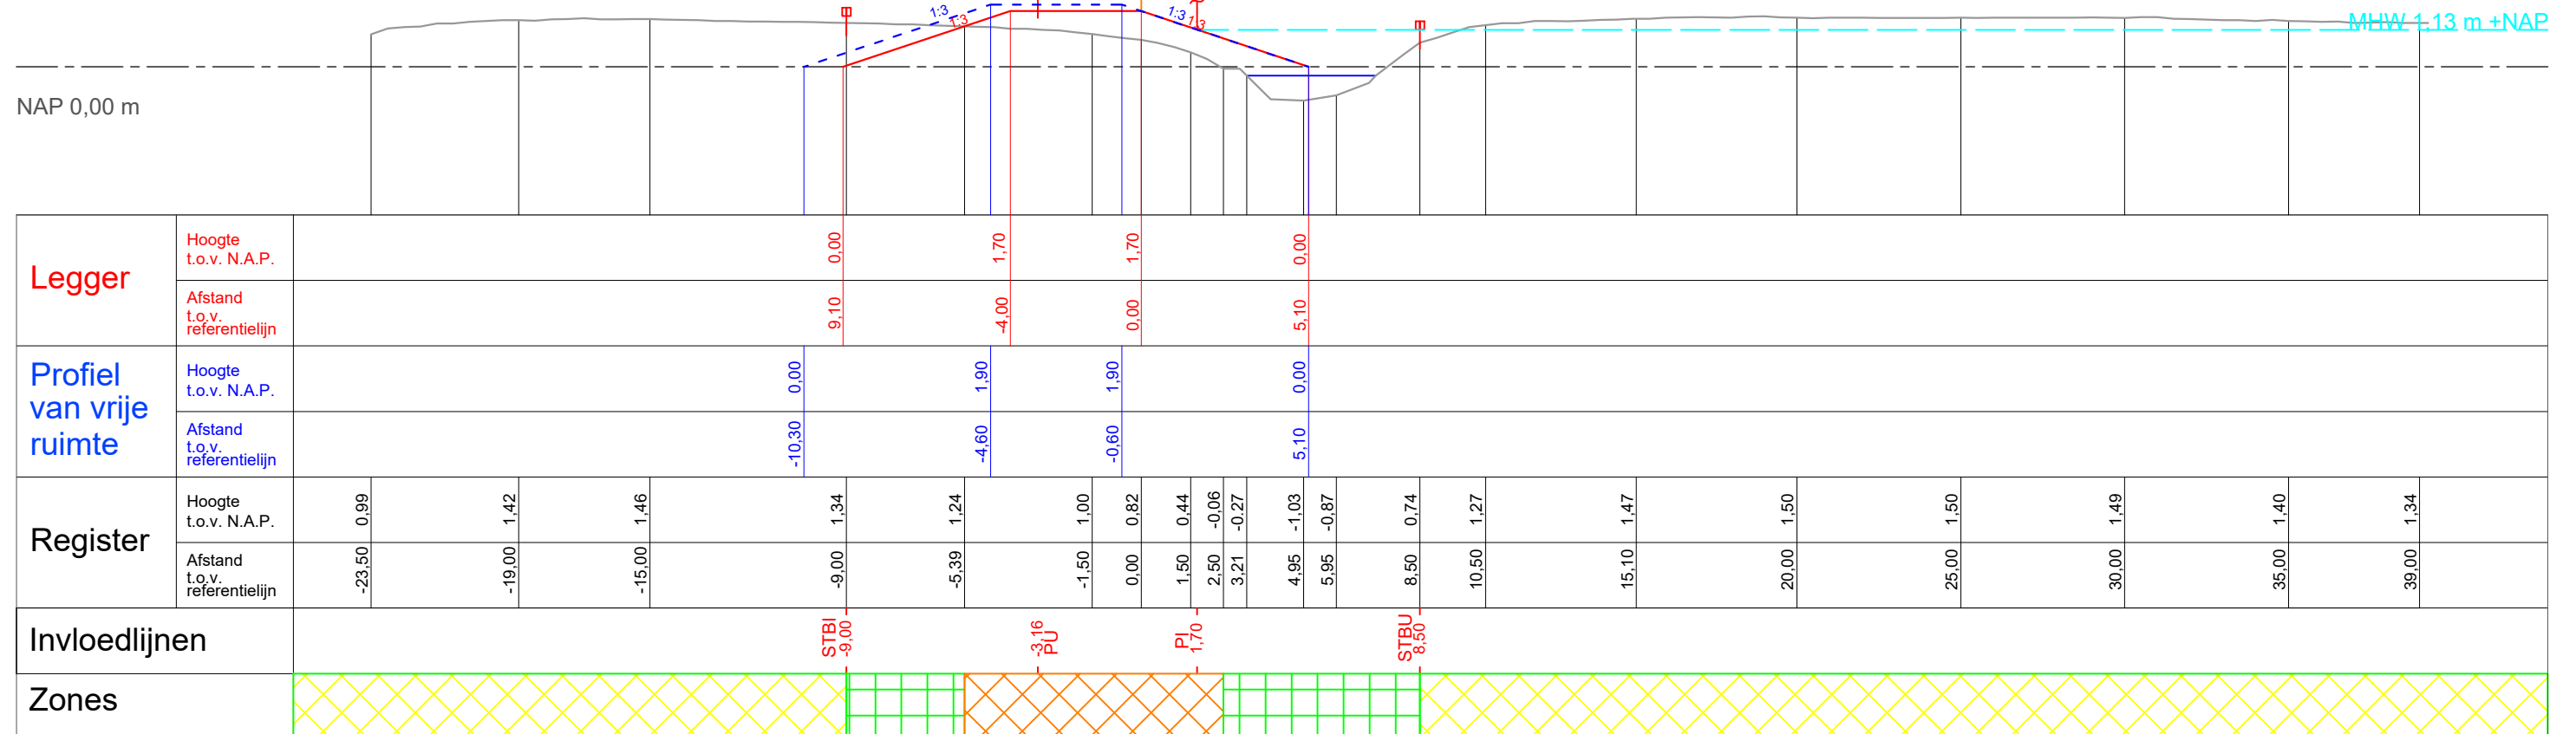

Legger

Beheer register

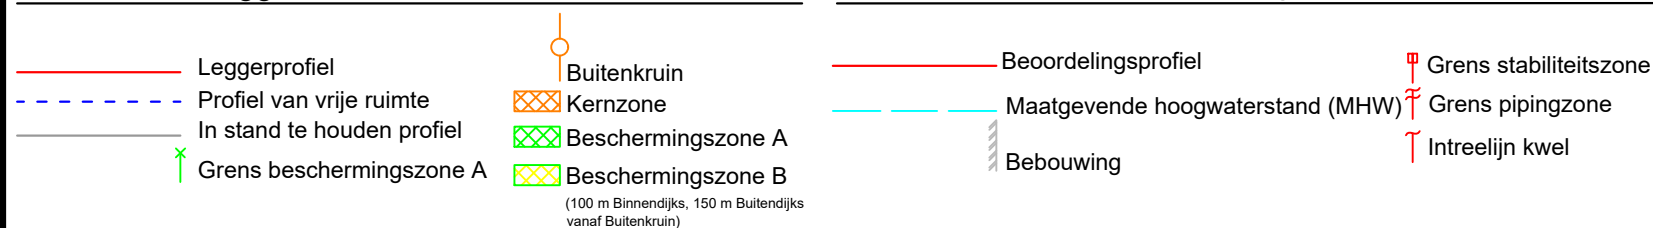

Steenbokstraat 10
postbus 4242
7320 AC Apeldoorn
tel.: 055 527 2911
fax: 055 527 2704
www.vallei-veluwe.nl

Getekend : H.Anwar
Datum
Inzage : 15-04-2019
Vastgesteld : 01-02-2022

Project: Legger van de regionale waterkering
Westelijke Eemkades

Schaal : 1:200
Locatie code :


Omschr.: Dwarsprofiel WEK_DP_155,10

Formaat: A3
Blad: 95 van 153

DP_158,30

Binnendijks

Buitendijks

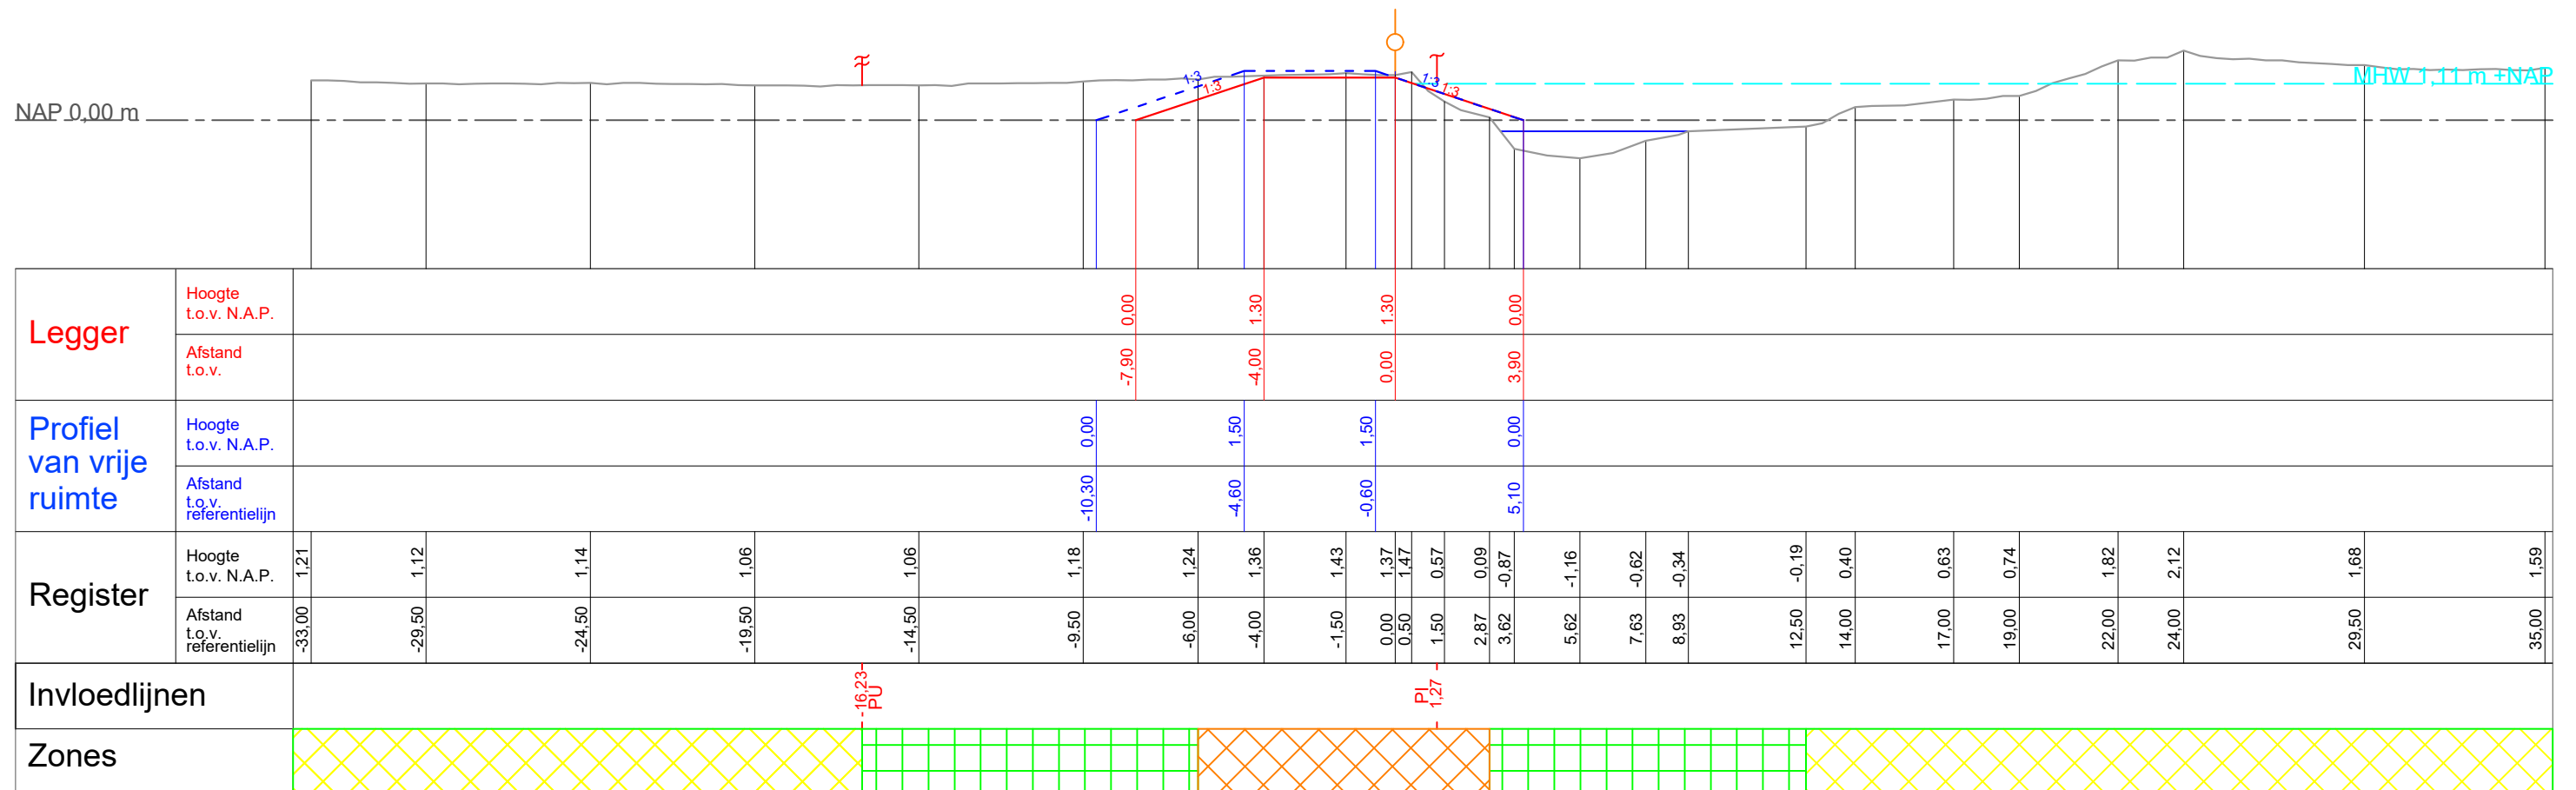


Legger Leggerprofiel Profiel van vrije ruimte In stand te houden profiel Grens beschermingszone A Buitenkruin Kernzone Beschermingszone A Beschermingszone B (100 m Binnendijks, 150 m Buitendijks vanaf Buitenkruin)		Beheer register Beoordelingsprofiel Maatgevende hoogwaterstand (MHW) Bebouwing Grens stabiliteitszone Grens pipingzone Intreelijn kwel		waterschap vallei en veluwe Steenbokstraat 10 postbus 4242 7320 AC Apeldoorn tel.: 055 527 2911 fax: 055 527 2704 www.vallei-veluwe.nl Getekend : H.Anwar Datum Inzage : 15-04-2019 Vastgesteld : 01-02-2022	
		Project: Legger van de regionale waterkering Westelijke Eemkades		Schaal : 1:200 Locatie code :	
		Omschr.: Dwarsprofiel WEK_DP_158,30		Formaat: A3	Blad: 96 van153

DP_160,30



Binnendijks

Buitendijks

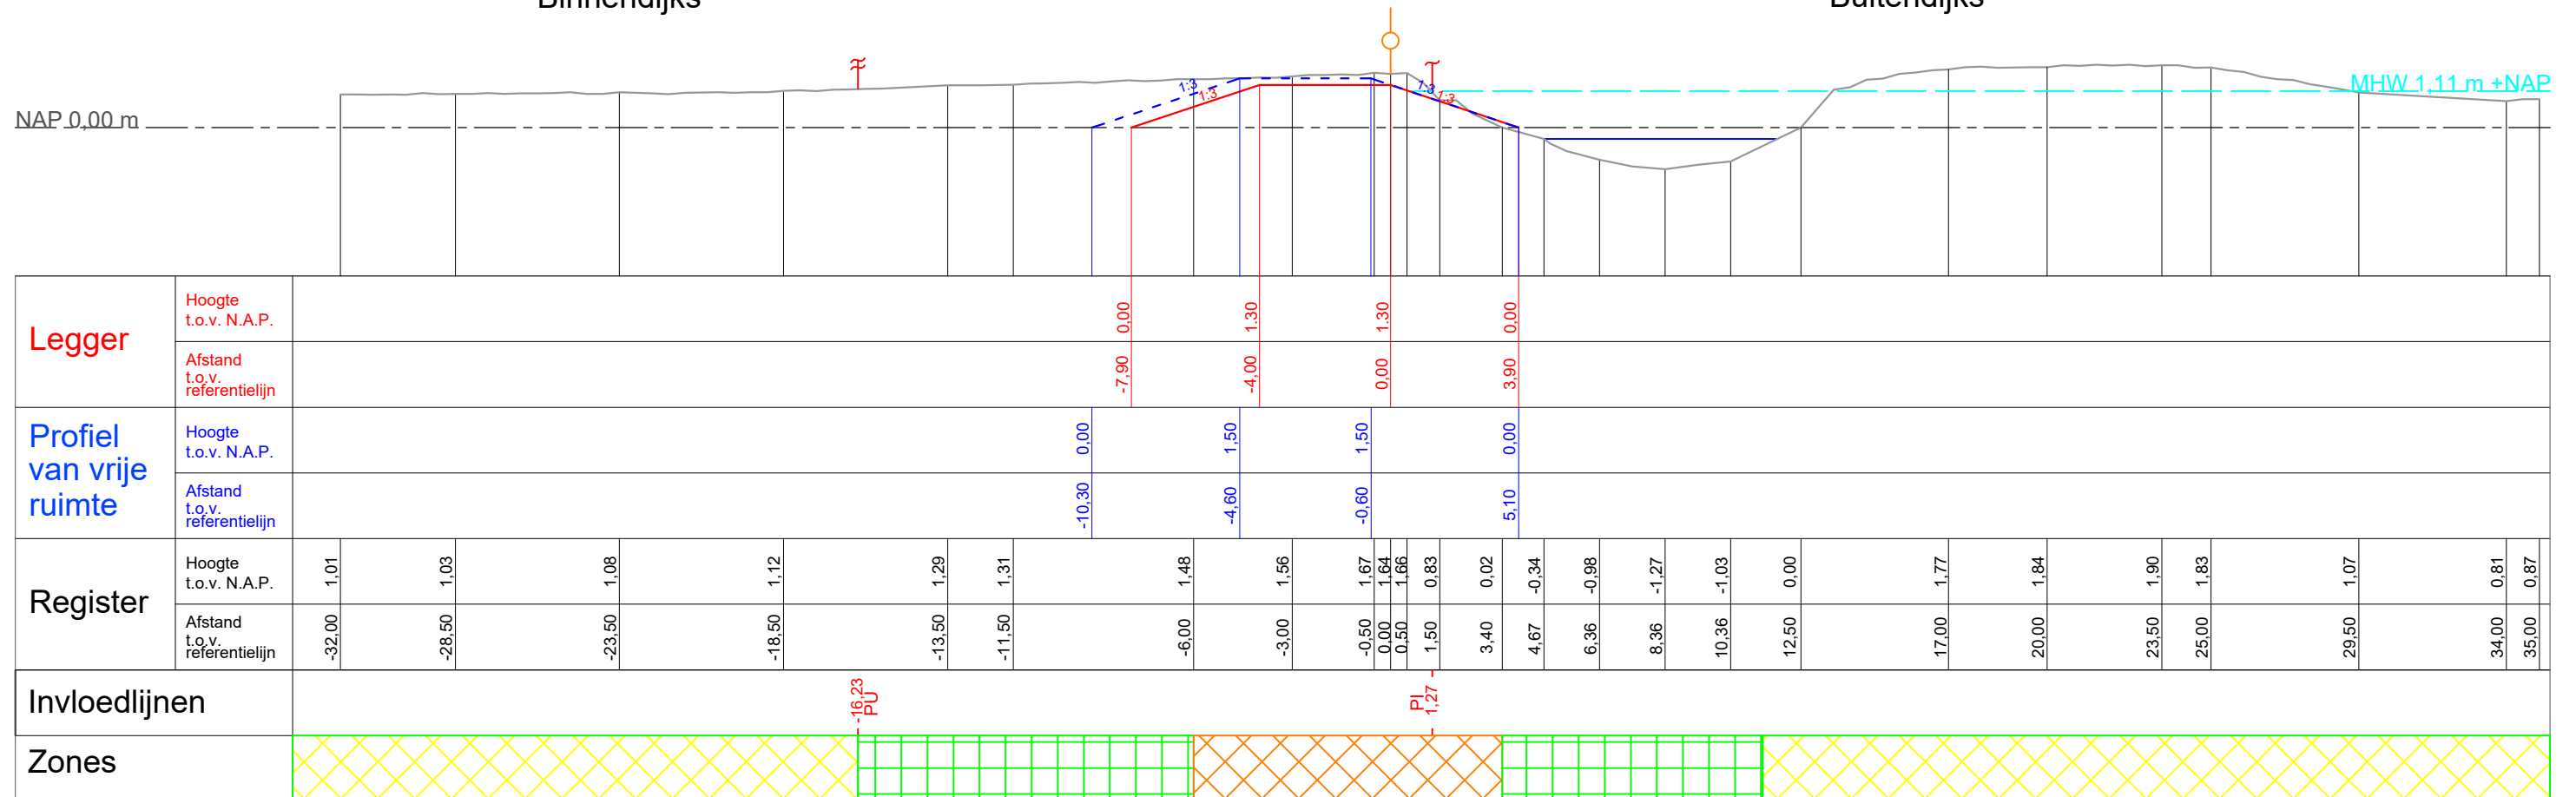

Legger

Beheer register

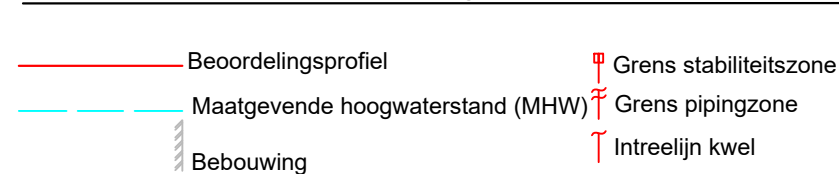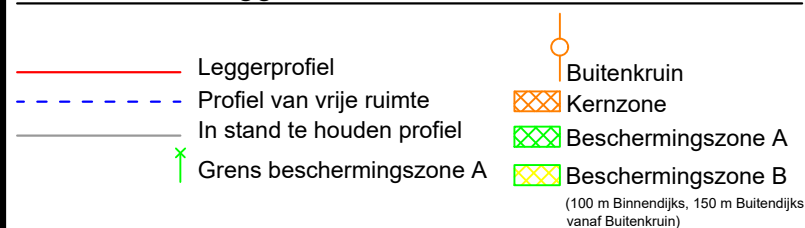

Steenbokstraat 10
postbus 4242
7320 AC Apeldoorn
tel.: 055 527 2911
fax: 055 527 2704
www.vallei-veluwe.nl

Getekend : H.Anwar
Datum
Inzage : 15-04-2019
Vastgesteld : 01-02-2022


Project: Legger van de regionale waterkering
Westelijke Eemkades

Schaal : 1:200
Locatie code :

Omschr.: Dwarsprofiel WEK_DP_160,30



Formaat: A3
Blad: 97 van 153

DP_164,60

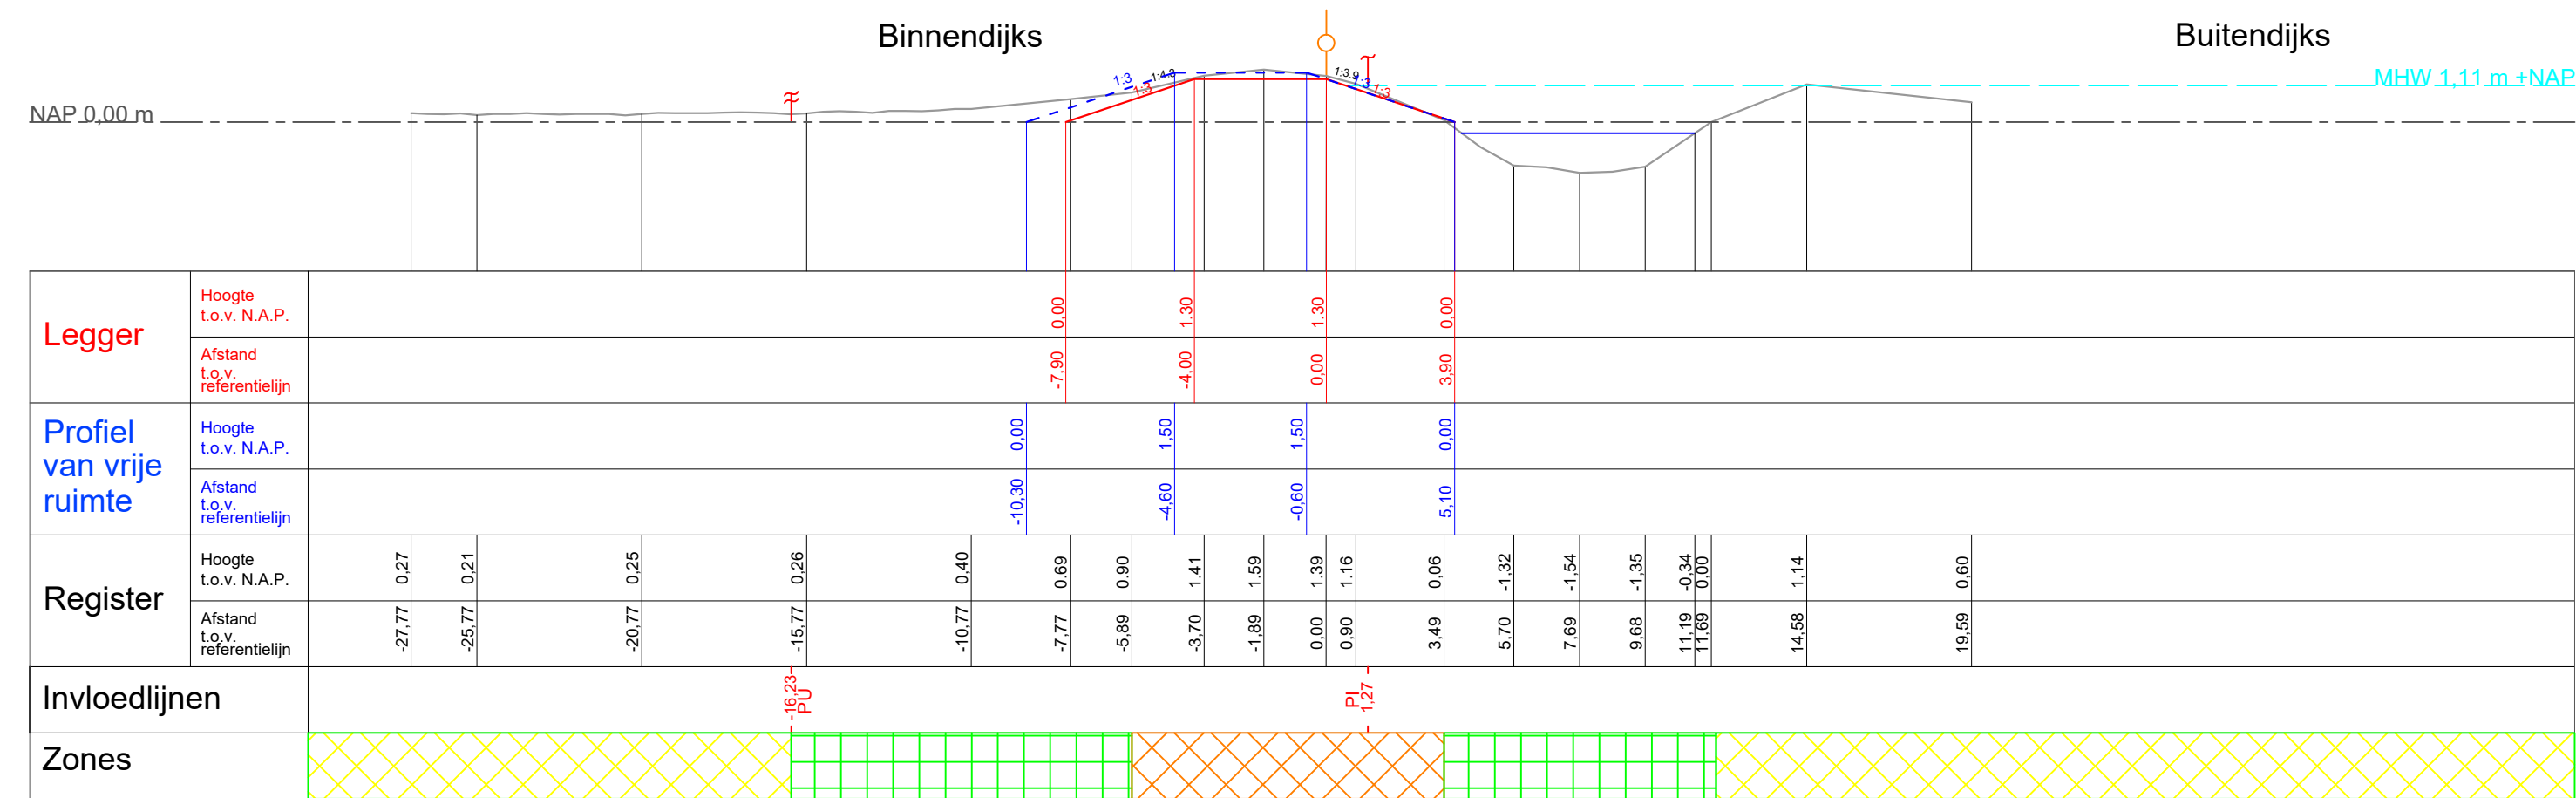

Legger

Beheer register

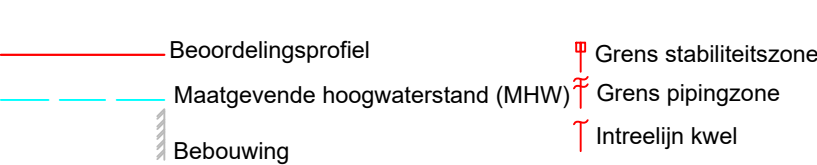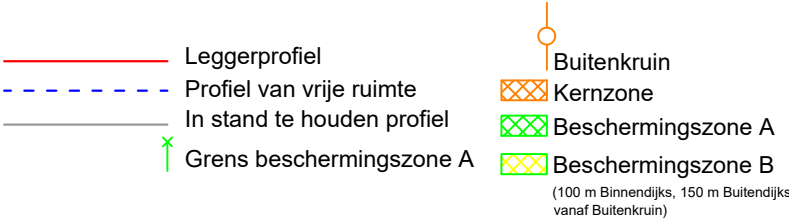

Steenbokstraat 10
postbus 4242
7320 AC Apeldoorn
tel.: 055 527 2911
fax: 055 527 2704
www.vallei-veluwe.nl

Getekend : H.Anwar
Datum
Inzage : 15-04-2019
Vastgesteld : 01-02-2022

Project: Legger van de regionale waterkering
Westelijke Eemkades

Schaal : 1:200
Locatie code :


Omschr.: Dwarsprofiel WEK_DP_164,60

Formaat: A3
Blad: 98 van 153


DP_165,60

Binnendijks


Buitendijks

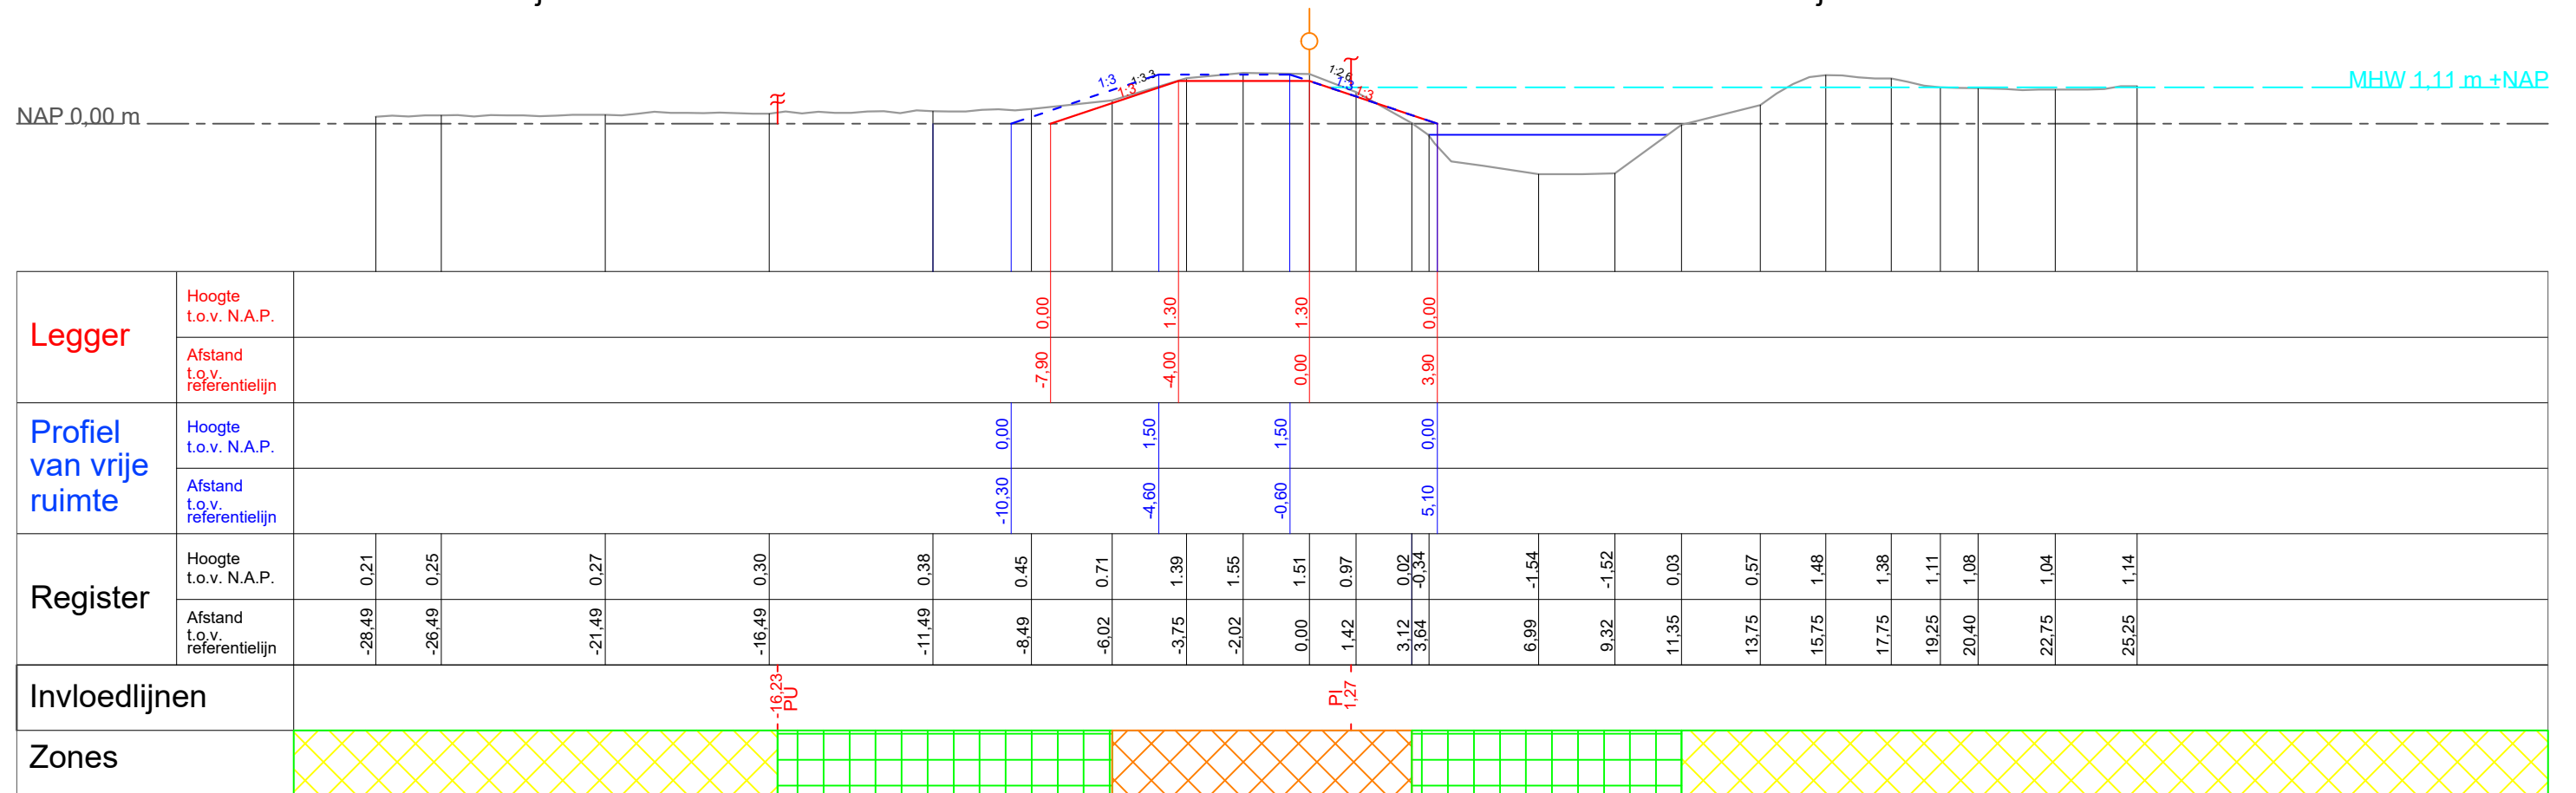

Legger

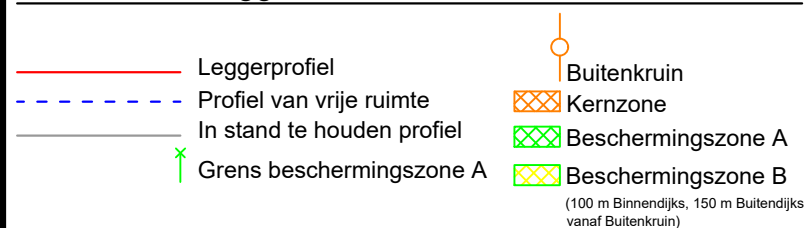

Beheer register

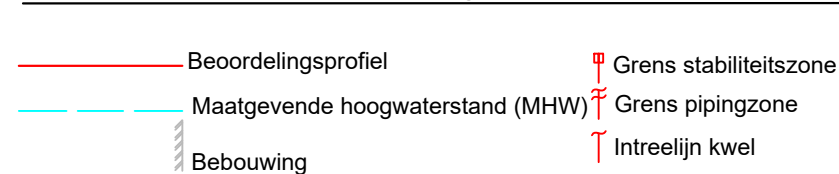

Steenbokstraat 10
postbus 4242
7320 AC Apeldoorn
tel.: 055 527 2911
fax: 055 527 2704
www.vallei-veluwe.nl

Getekend : H.Anwar
Datum
Inzage : 15-04-2019
Vastgesteld : 01-02-2022

Project: Legger van de regionale waterkering
Westelijke Eemkades

Schaal : 1:200
Locatie code :


Omschr.: Dwarsprofiel WEK_DP_165,60

Formaat: A3
Blad: 99 van 153

DP_166,60


Binnendijks

Buitendijks

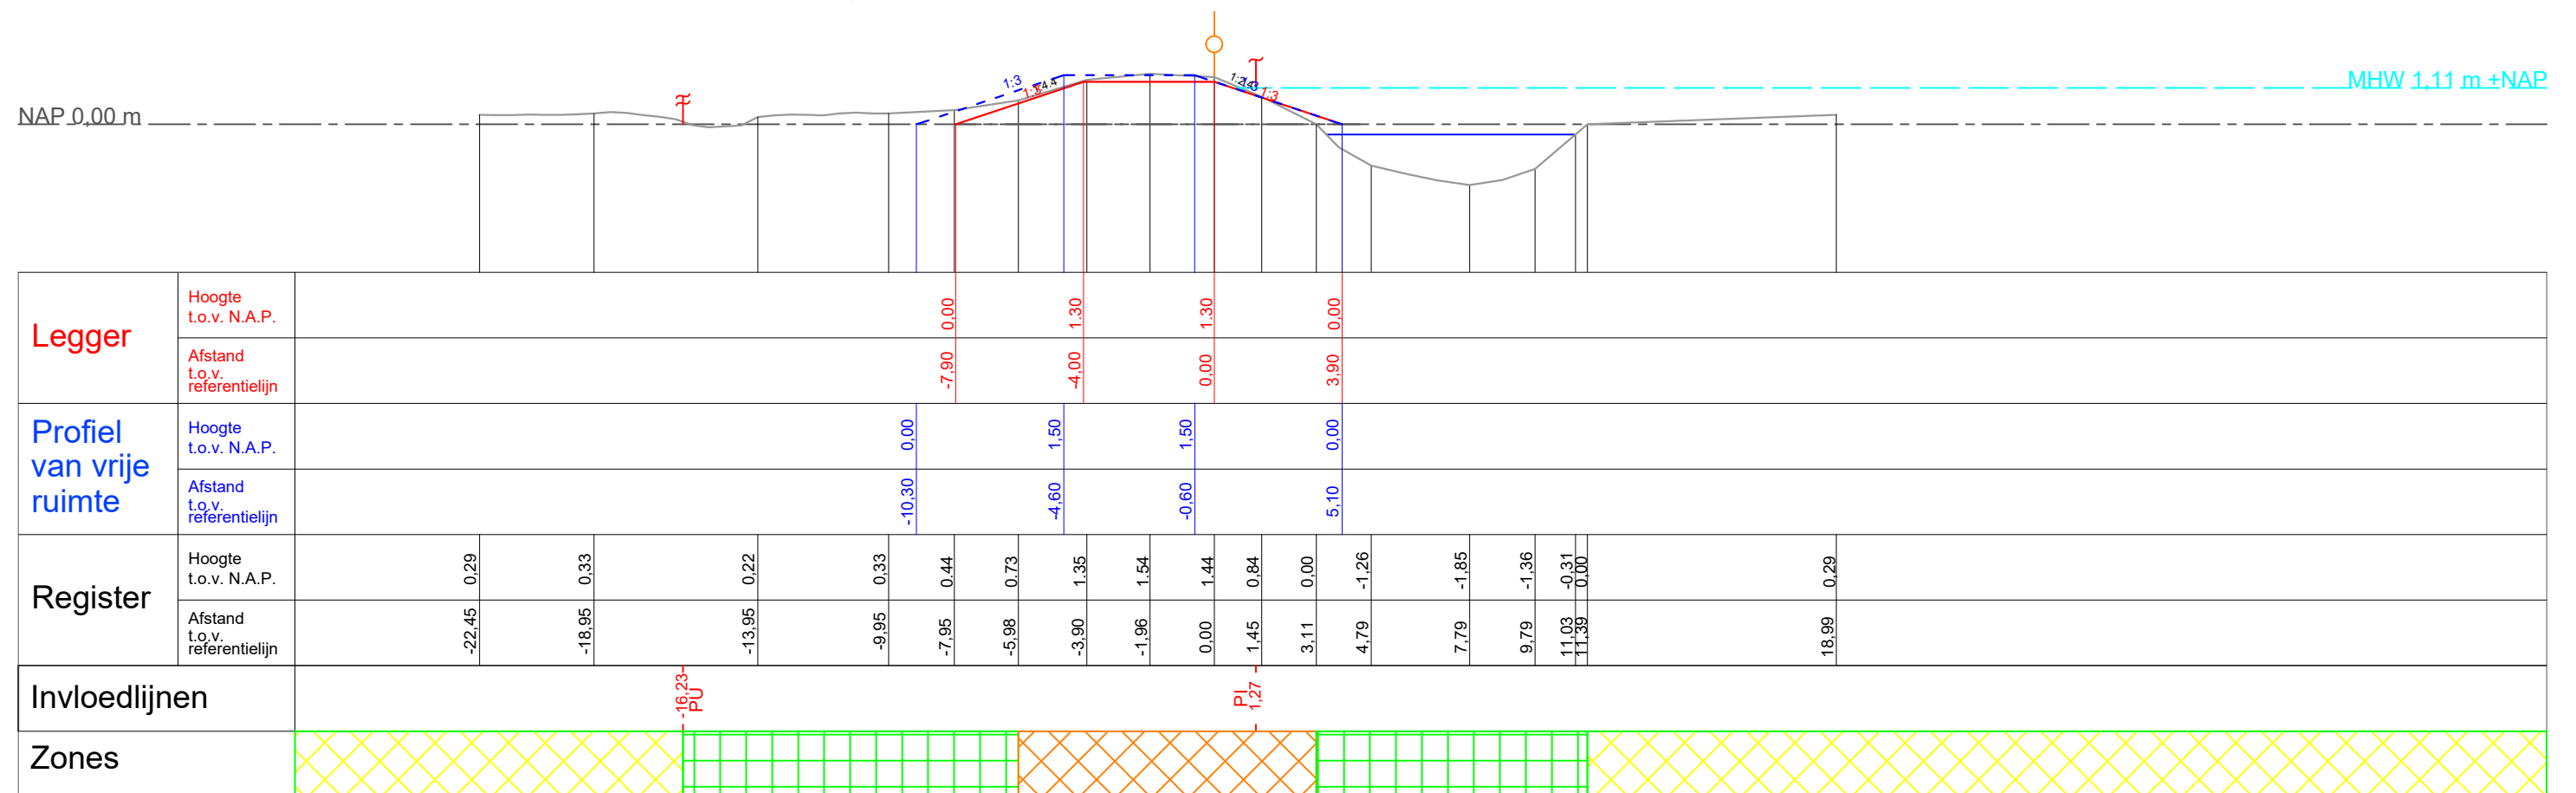

Legger

Beheer register

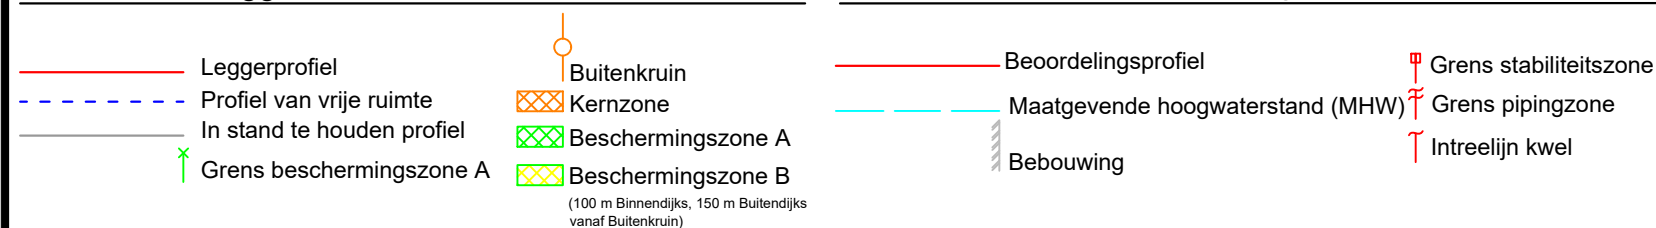

Steenbokstraat 10
postbus 4242
7320 AC Apeldoorn
tel.: 055 527 2911
fax: 055 527 2704
www.vallei-veluwe.nl

Getekend : H.Anwar
Datum
Inzage : 15-04-2019
Vastgesteld : 01-02-2022

Project: Legger van de regionale waterkering
Westelijke Eemkades

Schaal : 1:200
Locatie code :


Omschr.: Dwarsprofiel WEK_DP_166,60

Formaat: A3
Blad: 100 van 153

DP_167,40


Binnendijks

Buitendijks

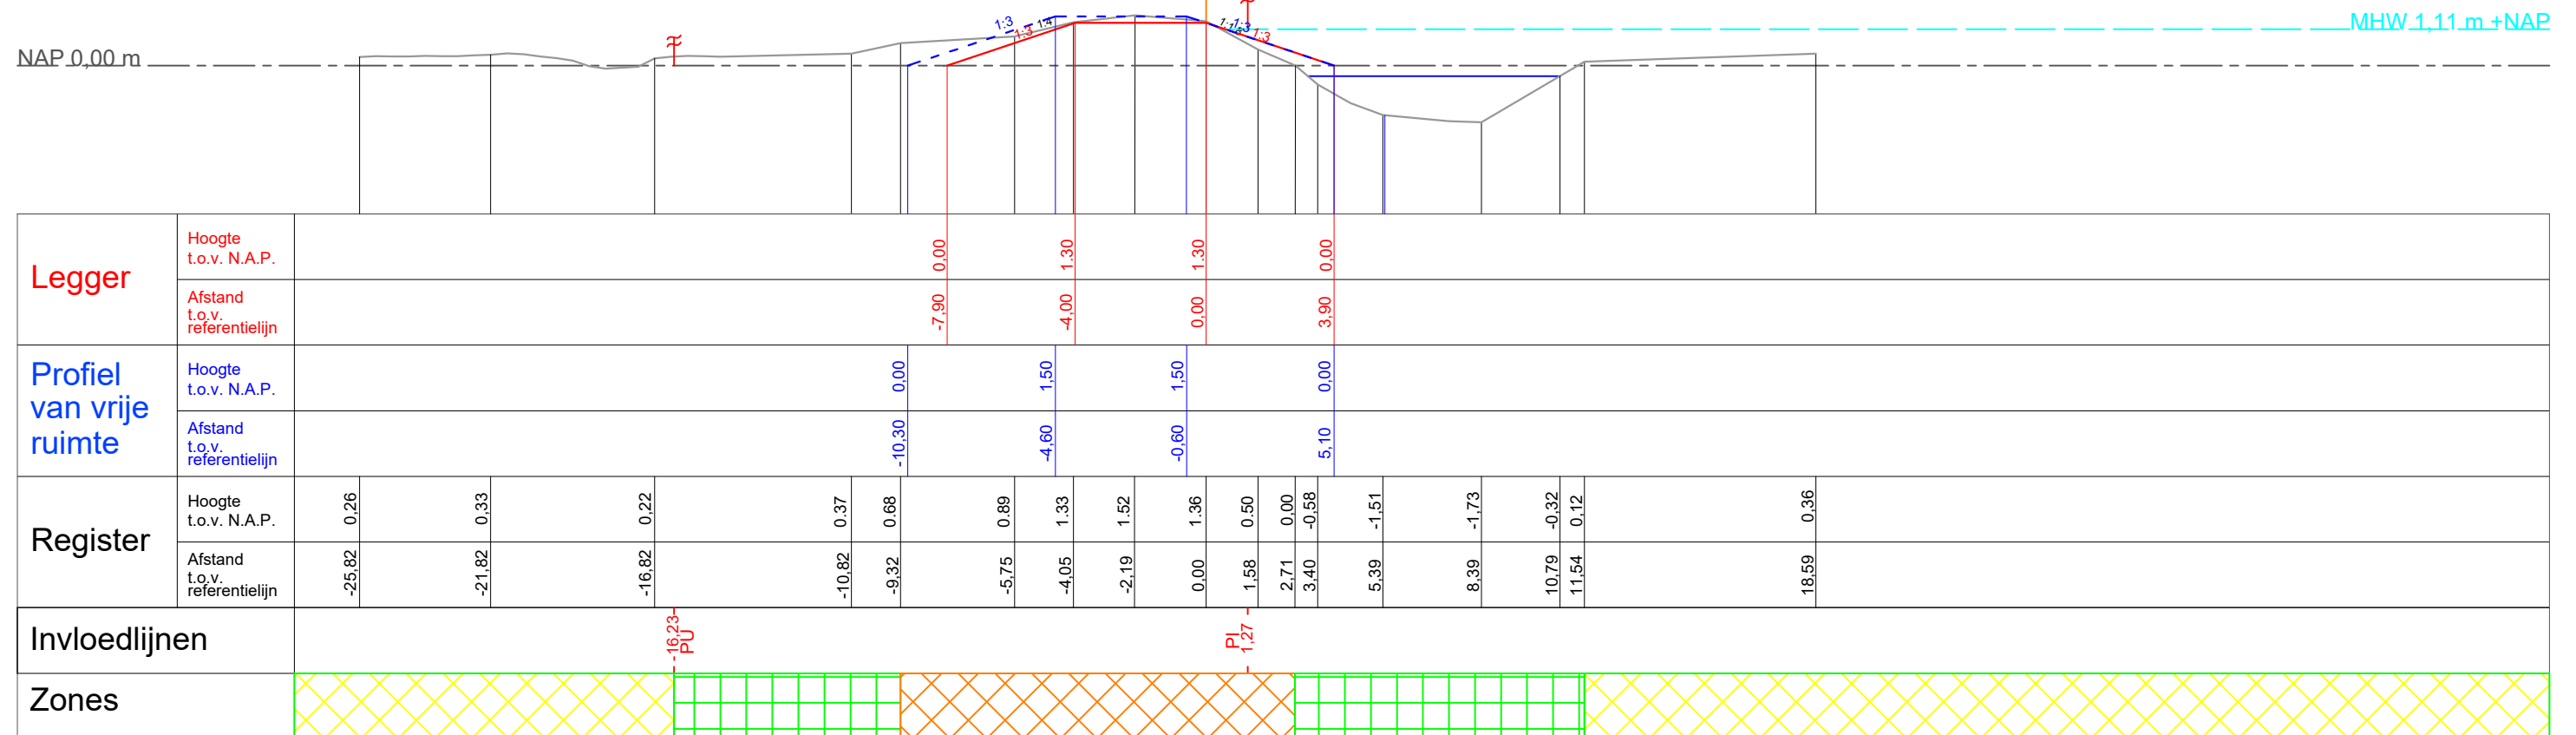

Legger

Beheer register

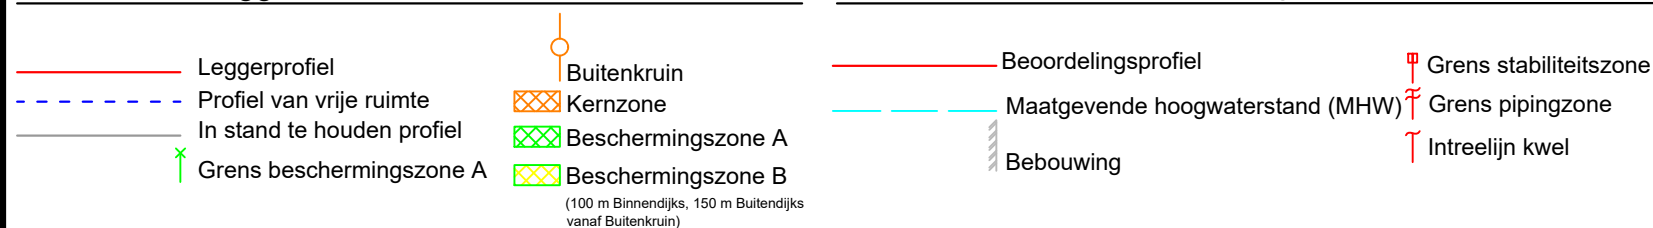

Steenbokstraat 10
postbus 4242
7320 AC Apeldoorn
tel.: 055 527 2911
fax: 055 527 2704
www.vallei-veluwe.nl

Getekend : H.Anwar
Datum
Inzage : 15-04-2019
Vastgesteld : 01-02-2022

Project: Legger van de regionale waterkering Westelijke Eemkades

Schaal : 1:200
Locatie code :


Omschr.: Dwarsprofiel WEK_DP_167,40

Formaat: A3
Blad: 101van153

DP_170,10

Binnendijks


Buitendijks

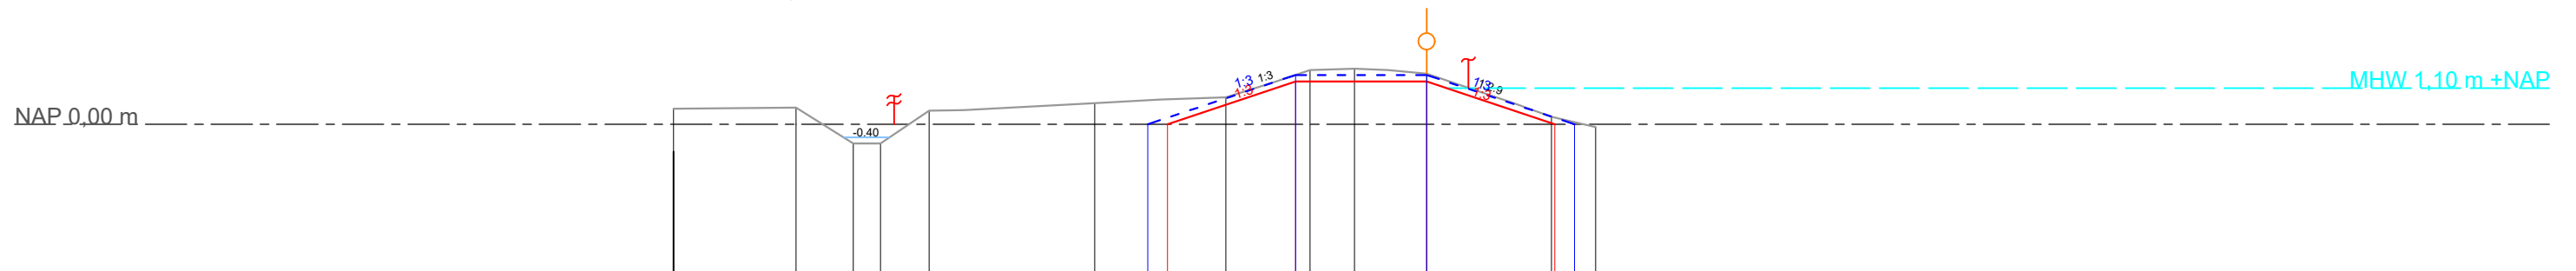

Legger	Hoogte t.o.v. N.A.P.												
	Afstand t.o.v. referentielijn												
Profiel van vrije ruimte	Hoogte t.o.v. N.A.P.												
	Afstand t.o.v. referentielijn												
Register	Hoogte t.o.v. N.A.P.												
	Afstand t.o.v. referentielijn												
Invloedlijnen													
Zones													

Legger

Beheer register

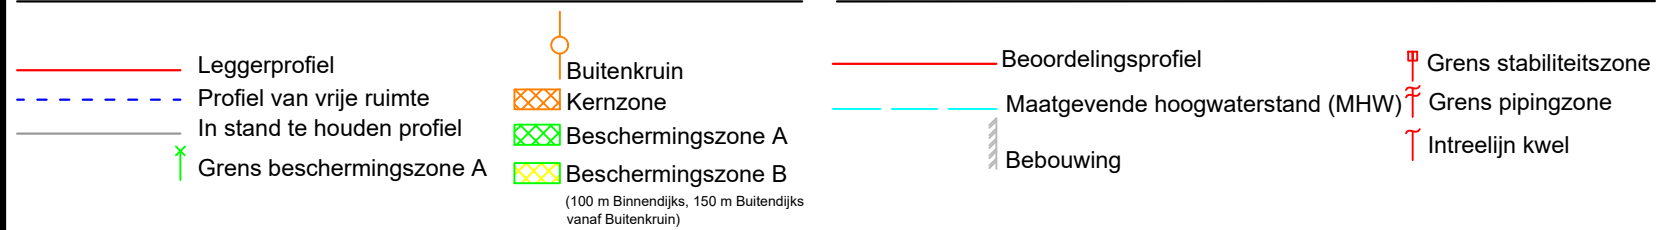

Steenbokstraat 10
postbus 4242
7320 AC Apeldoorn
tel.: 055 527 2911
fax: 055 527 2704
www.vallei-veluwe.nl

Getekend : H.Anwar
Datum
Inzage : 15-04-2019
Vastgesteld : 01-02-2022

Project: **Legger van de regionale waterkering
Westelijke Eemkades**

Omschr.: Dwarsprofiel WEK_DP_170,10


Schaal : 1:200
Locatie code :

Formaat:	Blad:
A3	102 van 153


DP_171,10

Binnendijks


Buitendijks

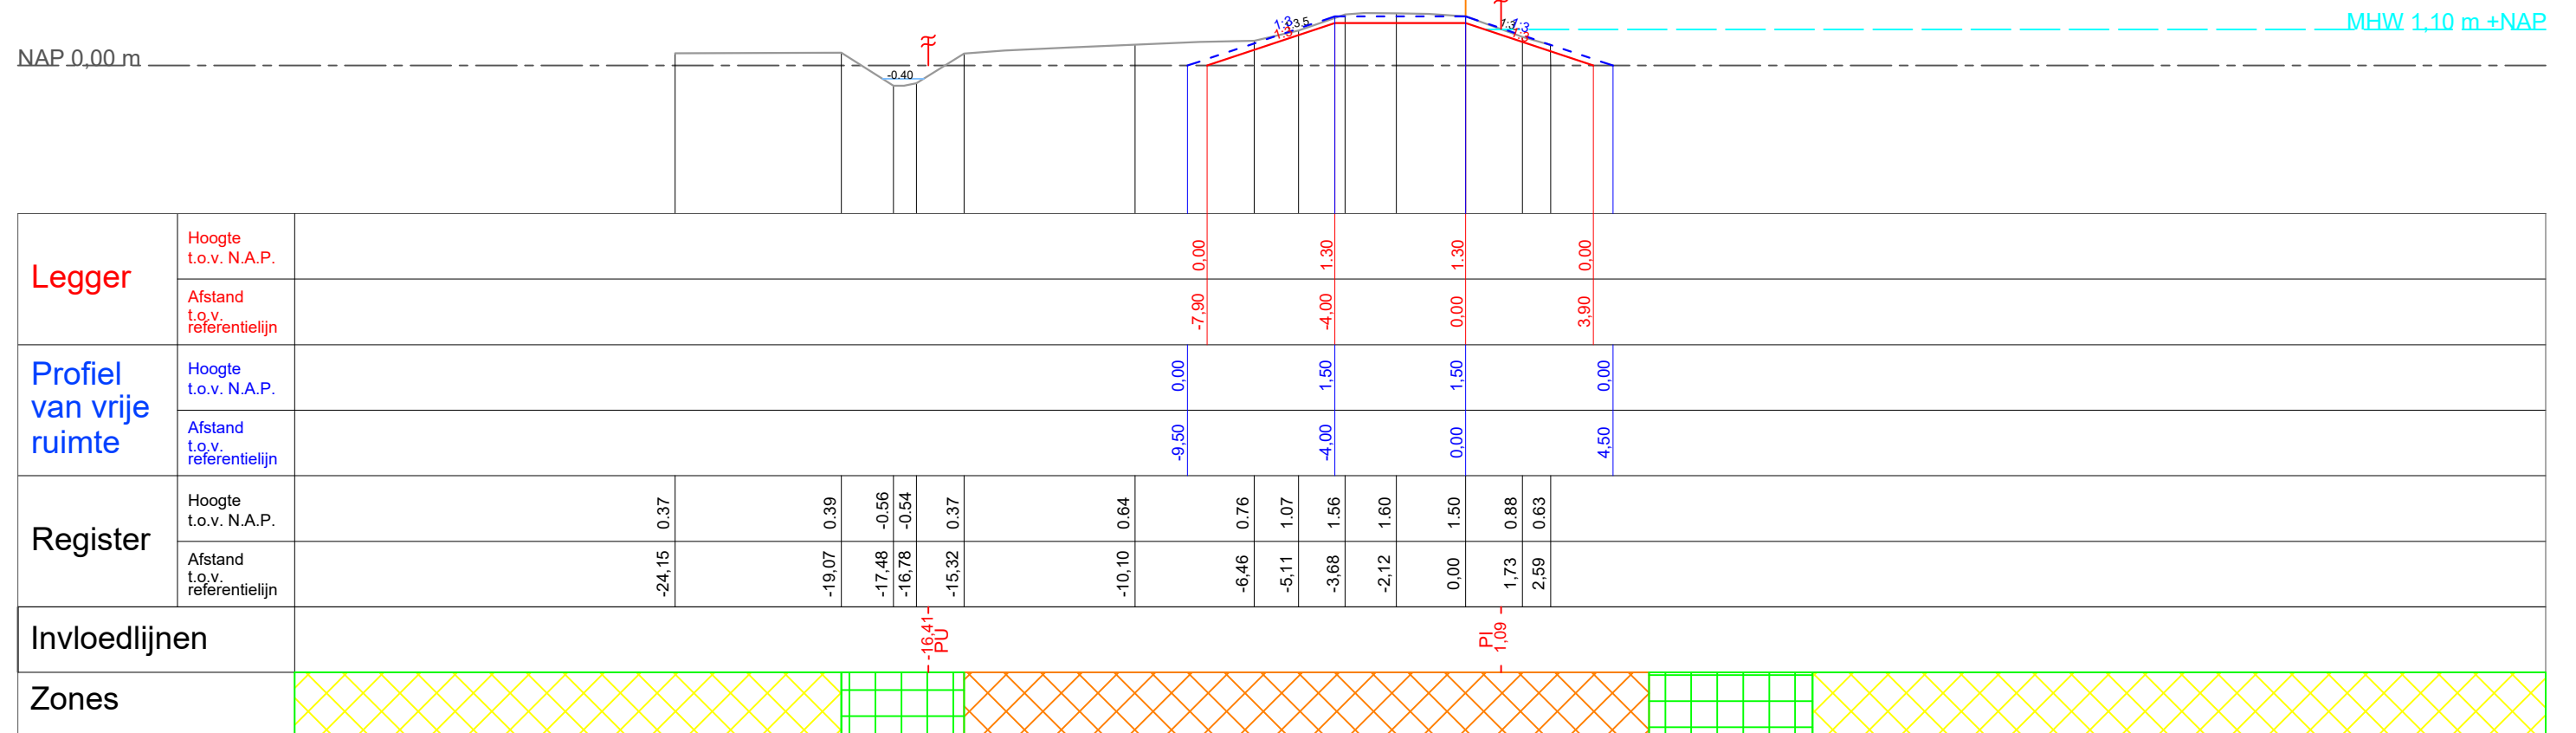

Legger

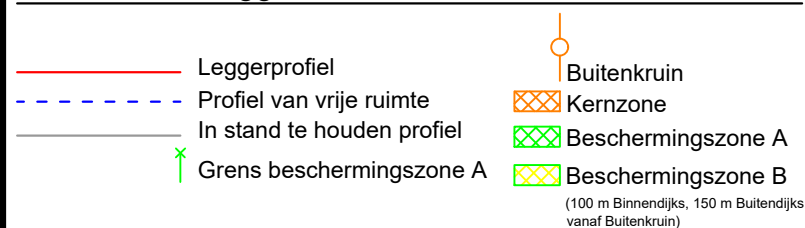

Beheer register

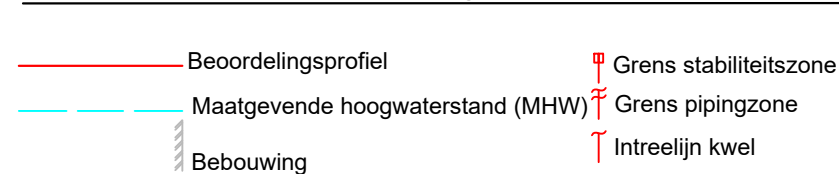

Steenbokstraat 10
postbus 4242
7320 AC Apeldoorn
tel.: 055 527 2911
fax: 055 527 2704
www.vallei-veluwe.nl

Getekend : H.Anwar
Datum
Inzage : 15-04-2019
Vastgesteld : 01-02-2022

Project: Legger van de regionale waterkering Westelijke Eemkades

Schaal : 1:200
Locatie code :


Omschr.: Dwarsprofiel WEK_DP_171,10

Formaat: A3
Blad: 103van153

DP_172,10

Binnendijks

Buitendijks

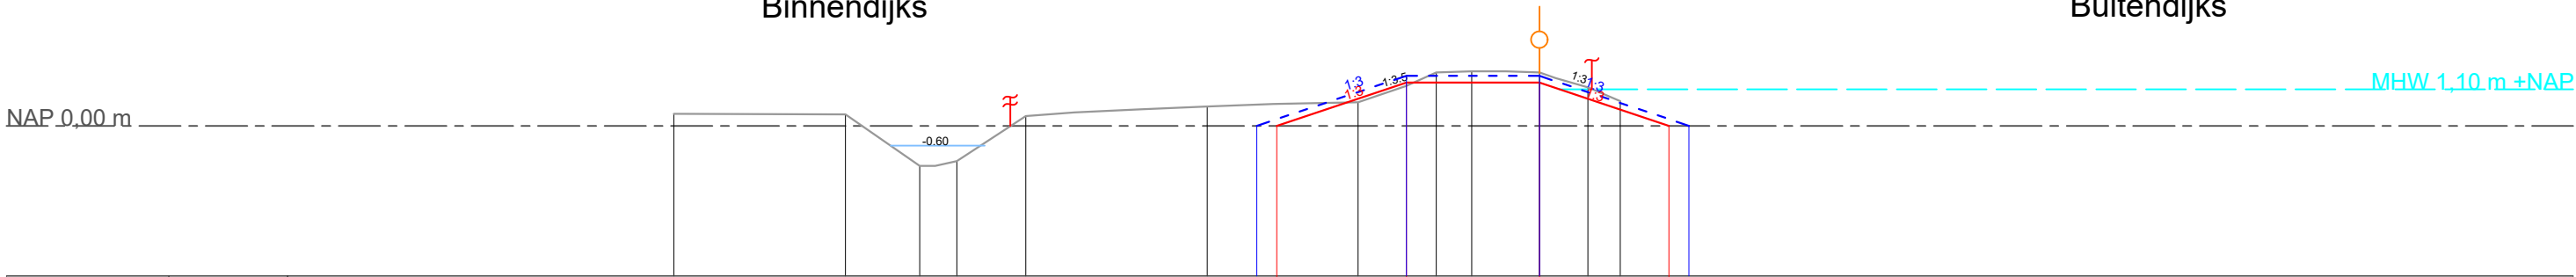

Legger	Hoogte t.o.v. N.A.P.														
	Afstand t.o.v. referentielijn														
Profiel van vrije ruimte	Hoogte t.o.v. N.A.P.														
	Afstand t.o.v. referentielijn														
Register	Hoogte t.o.v. N.A.P.														
	Afstand t.o.v. referentielijn														
Invloedlijnen															
Zones															

Legger

Leggerprofiel

Profiel van vrije ruimte

In stand te houden profiel

Grens beschermingszone A

Buitenkruin

Kernzone

Beschermingszone A

Beschermingszone B

(100 m Binnendijks, 150 m Buitendijks vanaf Buitenkruin)

Beheer register

Beoordelingsprofiel

Maatgevende hoogwaterstand (MHW)

Bebouwing

Grens stabiliteitszone

Grens pipingzone

Intreelijn kwel

Steenbokstraat 10
postbus 4242
7320 AC Apeldoorn
tel.: 055 527 2911
fax: 055 527 2704
www.vallei-veluwe.nl

Getekend : H.Anwar

Datum

Inzage : 15-04-2019

Vastgesteld : 01-02-2022

Project: Legger van de regionale waterkering Westelijke Eemkades

Omschr.: Dwarsprofiel WEK_DP_172,10


Schaal : 1:200

Locatie code :

Formaat: A3


Blad: 104van153

DP_173,20

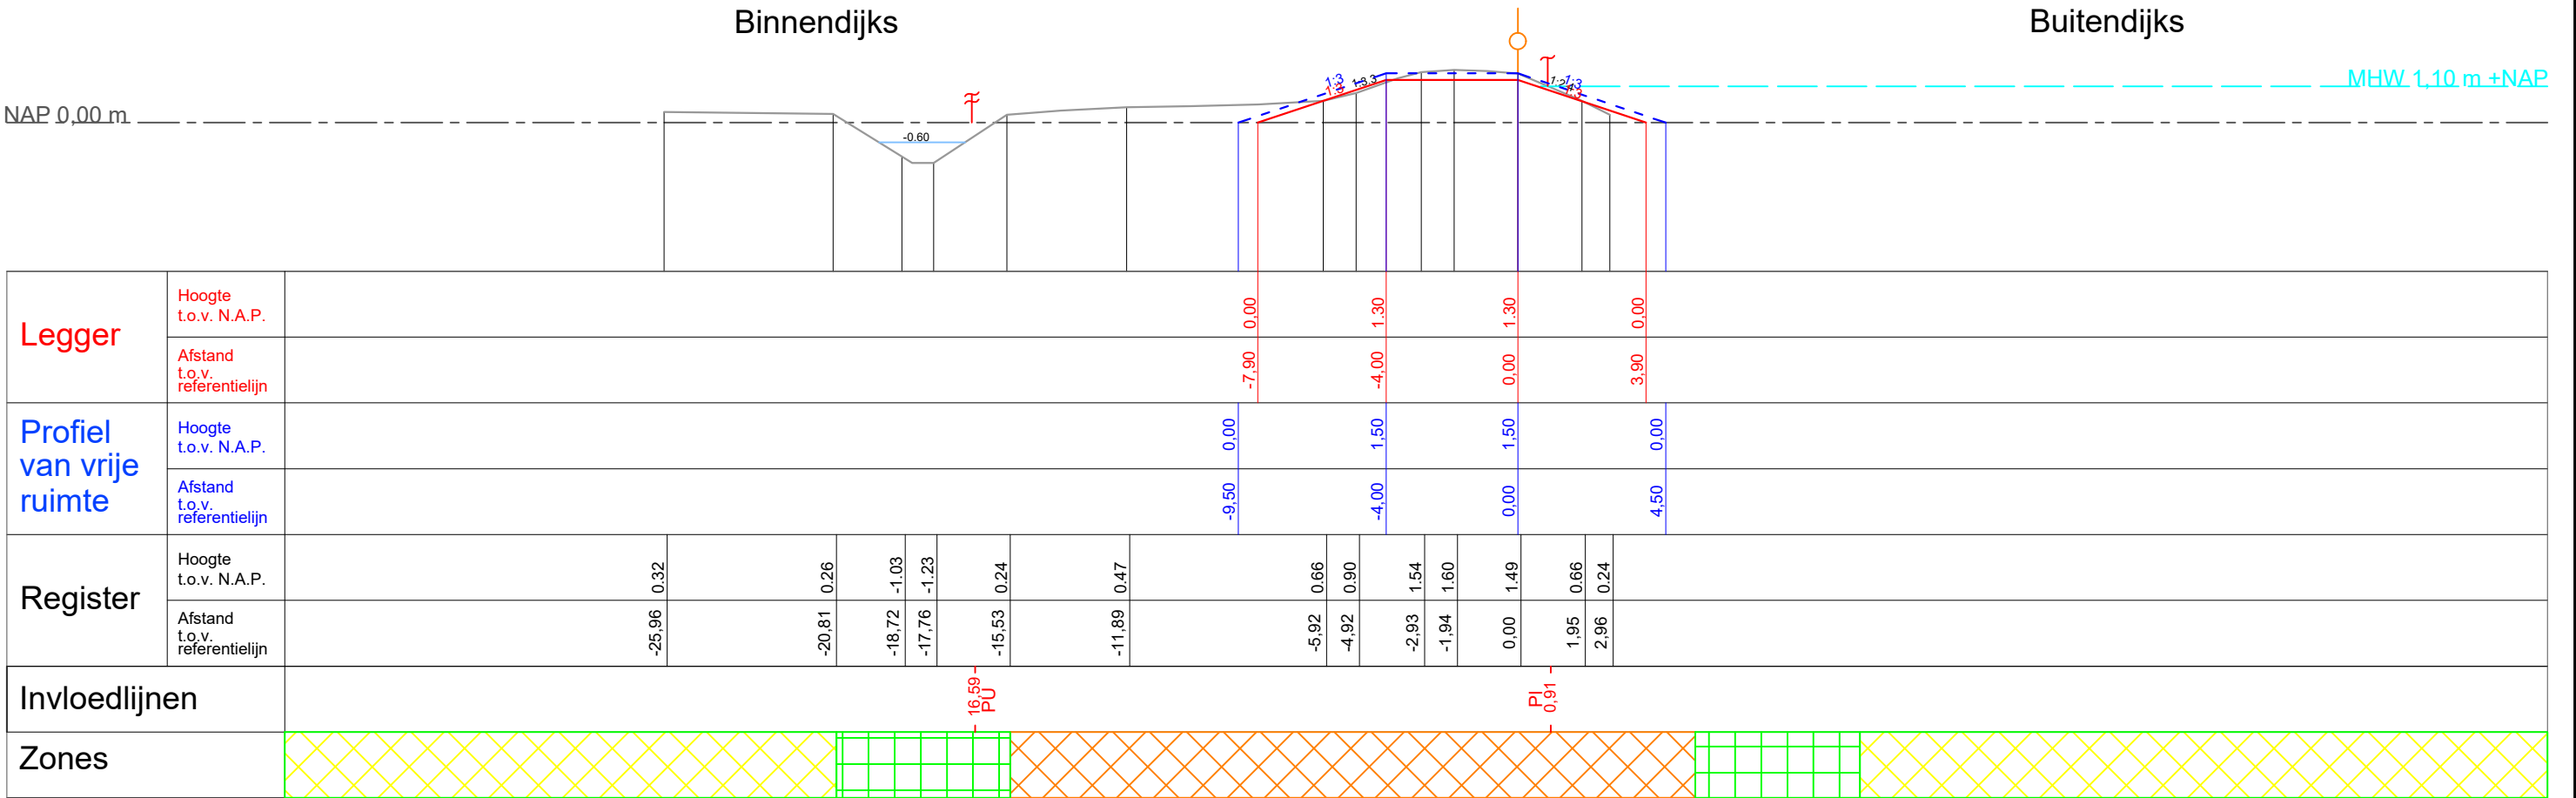

Legger  Leggerprofiel  Profiel van vrije ruimte  In stand te houden profiel  Grens beschermingszone A  Buitenkruin  Kernzone  Beschermingszone A  Beschermingszone B (100 m Binnendijks, 150 m Buitendijks vanaf Buitenkruin)		Beheer register  Beoordelingsprofiel  Maatgevende hoogwaterstand (MHW)  Bebouwing  Grens stabiliteitszone  Grens pipingzone  Intreelijn kwel	
 waterschap vallei en veluwe Steenbokstraat 10 postbus 4242 7320 AC Apeldoorn tel.: 055 527 2911 fax: 055 527 2704 www.vallei-veluwe.nl		Getekend : H.Anwar Datum Inzage : 15-04-2019 Vastgesteld : 01-02-2022	
Project: Legger van de regionale waterkering Westelijke Eemkades		Schaal : 1:200 Locatie code :	
Omschr.: Dwarsprofiel WEK_DP_173,20		Formaat: A3	Blad: 105van153

DP_174,20

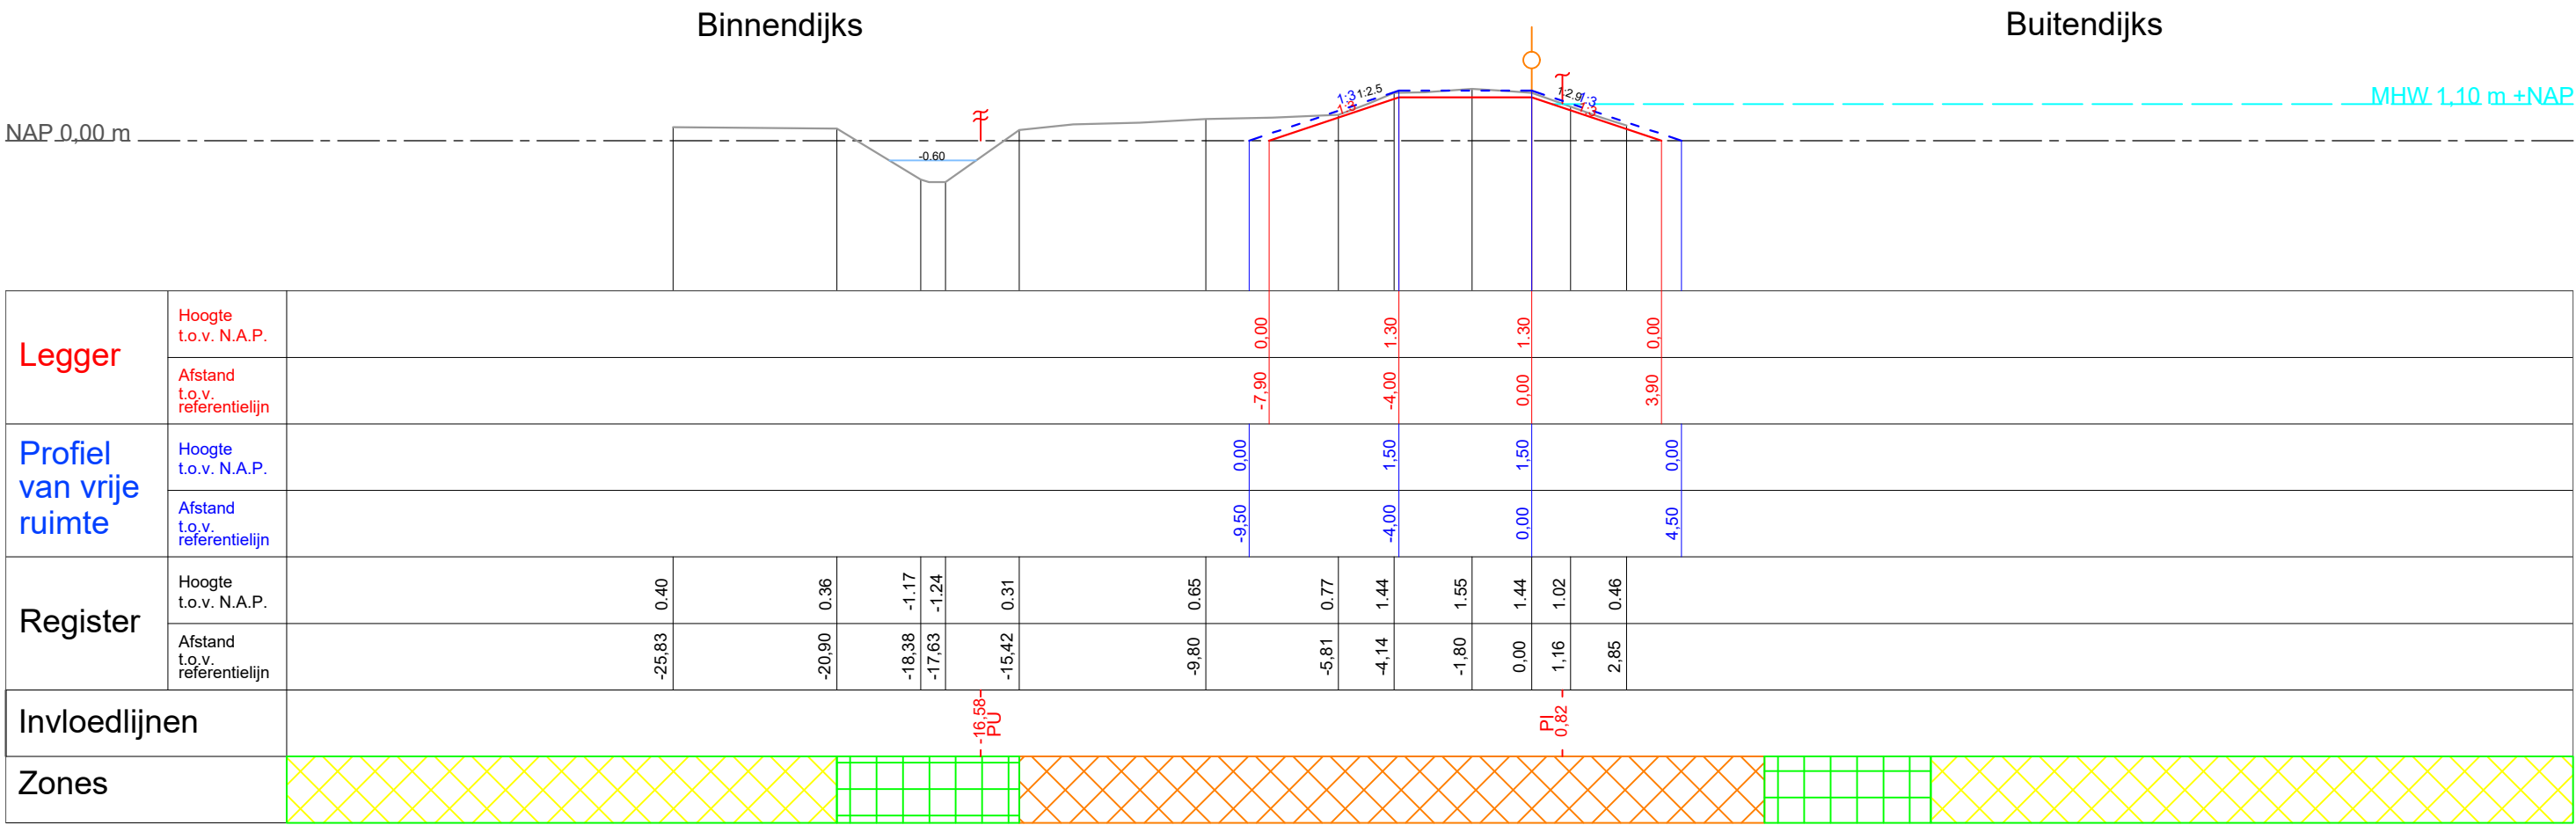

Legger

—

Leggerprofiel

- - -

Profiel van vrije ruimte

—

In stand te houden profiel

↑

Grens beschermingszone A

○

Buitenkruin

▨

Kernzone

▨

Beschermingszone A

▨

Beschermingszone B

(100 m Binnendijks, 150 m Buitendijks vanaf Buitenkruin)

Beheer register

—

Beoordelingsprofiel

—

Maatgevende hoogwaterstand (MHW)

▨

Bebouwing

⚡

Grens stabiliteitszone

⚡

Grens pipingzone

↑

Intreelijn kwel



Steenbokstraat 10

postbus 4242

7320 AC Apeldoorn

tel.: 055 527 2911

fax: 055 527 2704

www.vallei-veluwe.nl

Getekend : H.Anwar

Datum

Inzage : 15-04-2019

Vastgesteld : 01-02-2022

Project: **Legger van de regionale waterkering Westelijke Eemkades**

Omschr.: Dwarsprofiel WEK_DP_174,20

Schaal : 1:200

Locatie code :


Formaat: **A3**

Blad: **106van153**

DP_175,20

Binnendijks

Buitendijks

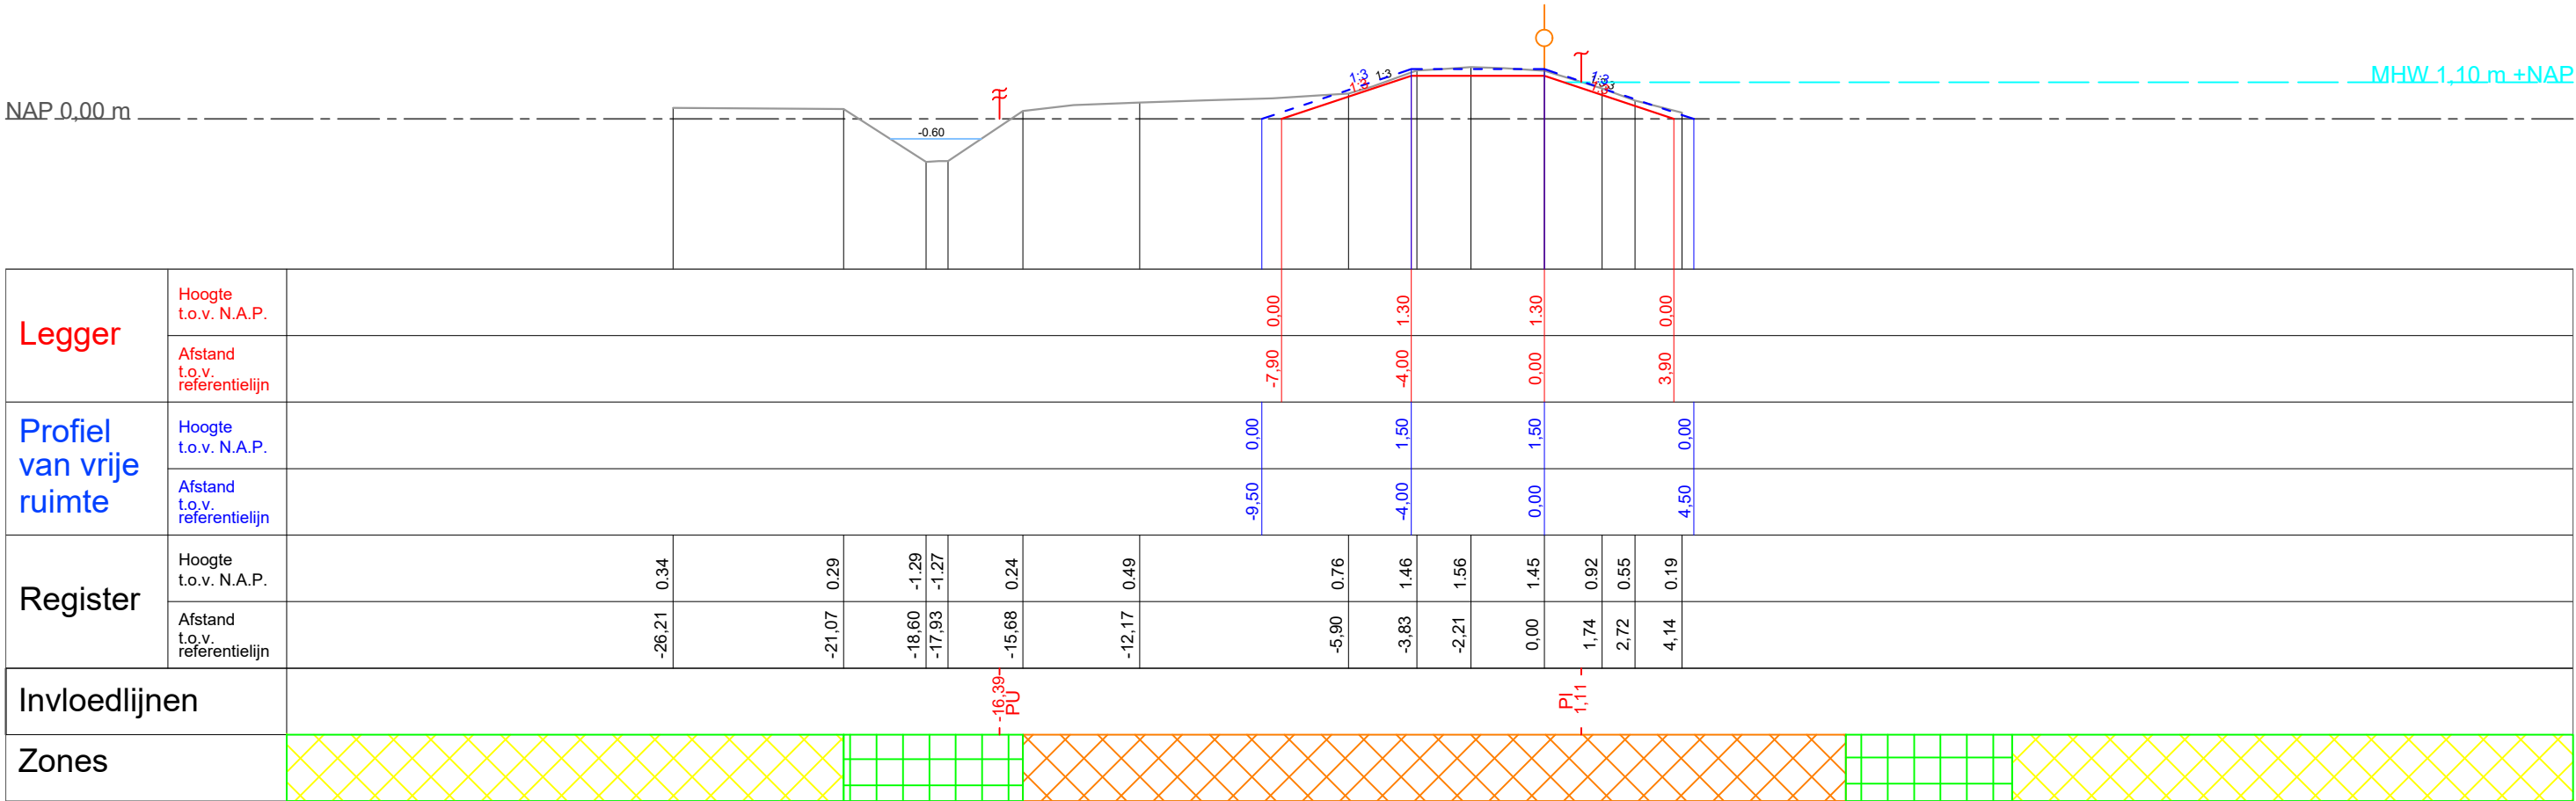

Legger

Leggerprofiel

Profiel van vrije ruimte

In stand te houden profiel

Grens beschermingszone A

Buitenkruin

Kernzone

Beschermingszone A

Beschermingszone B

(100 m Binnendijks, 150 m Buitendijks vanaf Buitenkruin)

Beheer register

Beoordelingsprofiel

Maatgevende hoogwaterstand (MHW)

Bebouwing

Grens stabiliteitszone

Grens pipingzone

Intreelijn kwel



Steenbokstraat 10
postbus 4242
7320 AC Apeldoorn
tel.: 055 527 2911
fax: 055 527 2704
www.vallei-veluwe.nl

Getekend : H.Anwar

Datum

Inzage : 15-04-2019

Vastgesteld : 01-02-2022

Project: Legger van de regionale waterkering Westelijke Eemkades

Omschr.: Dwarsprofiel WEK_DP_175,20


Schaal : 1:200

Locatie code :

Formaat: A3

Blad: 107van153

DP_176,20

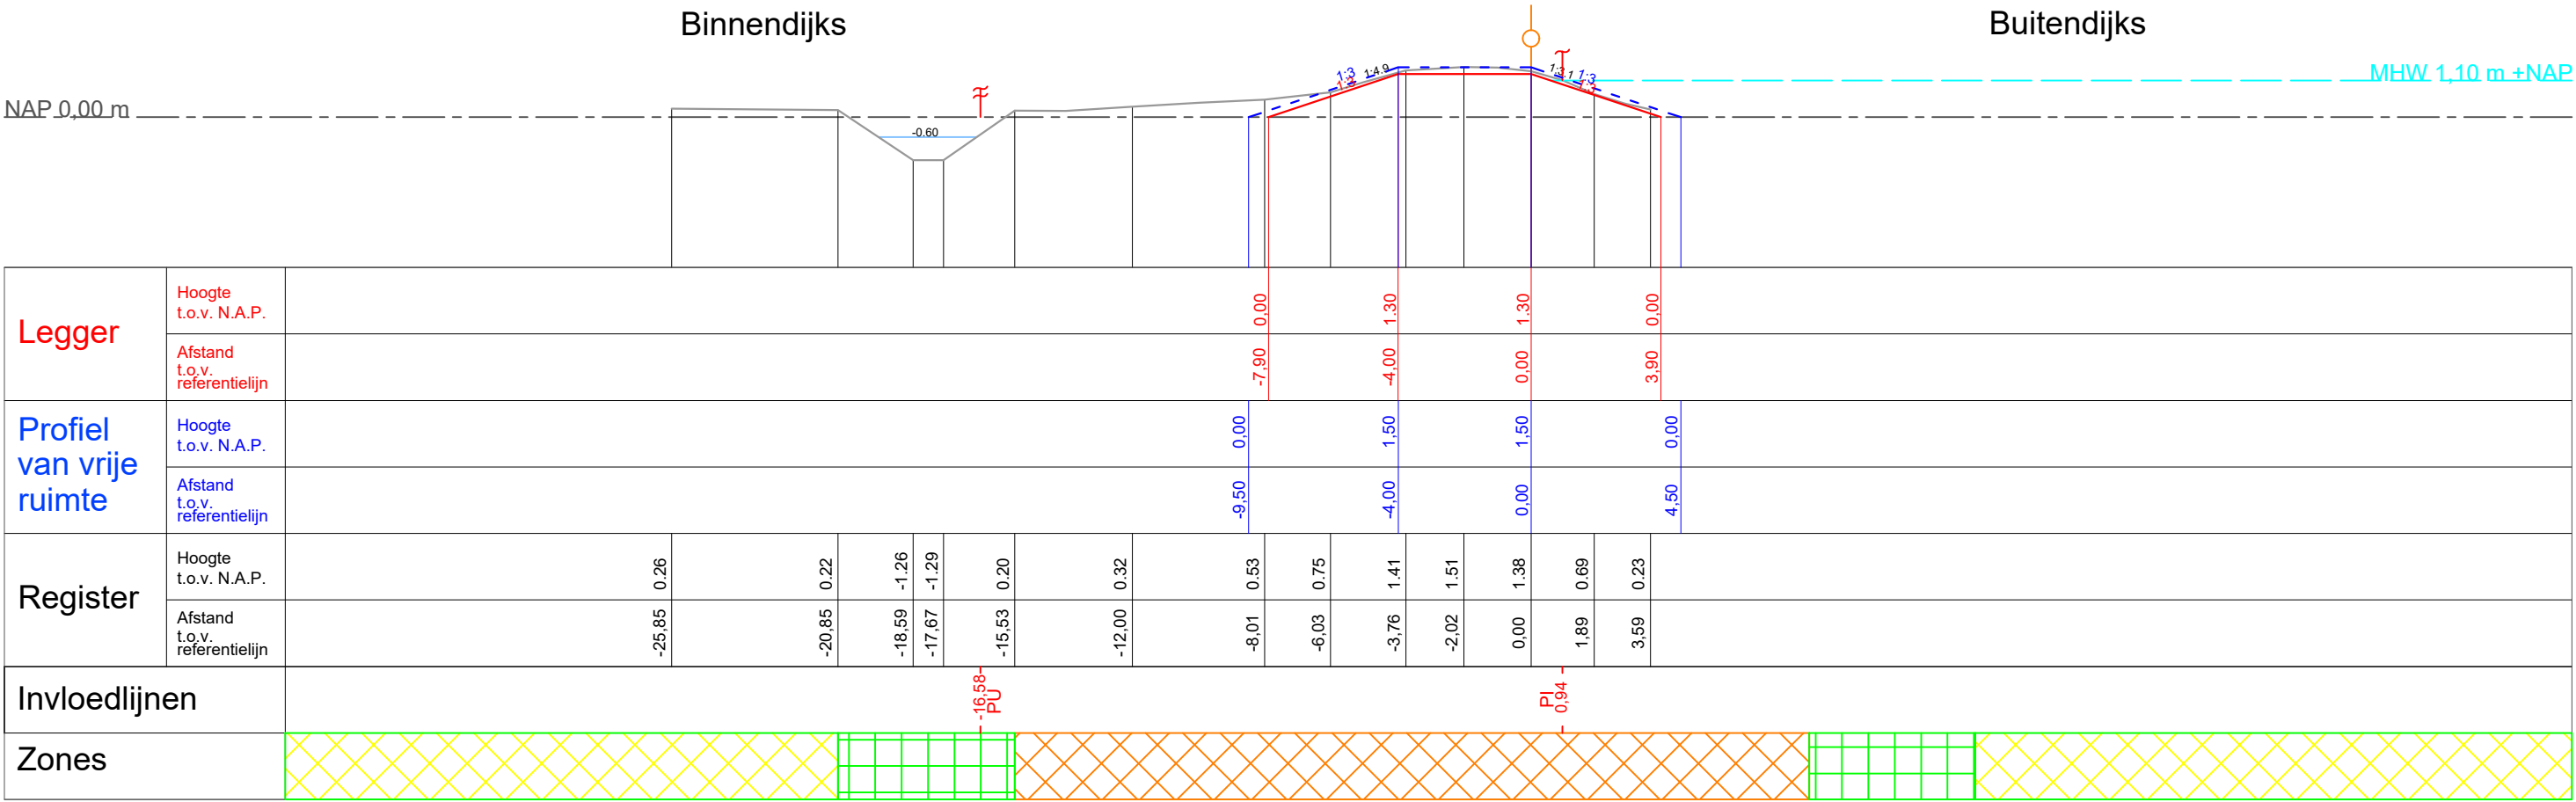

Legger

— Leggerprofiel

- - - Profiel van vrije ruimte

— In stand te houden profiel

↑ Grens beschermingszone A

Beheer register

— Beoordelingsprofiel

— Maatgevende hoogwaterstand (MHW)

▨ Bebouwing

○ Buitenkruin

▨ Kernzone

▨ Beschermingszone A

▨ Beschermingszone B
(100 m Binnendijks, 150 m Buitendijks vanaf Buitenkruin)

⚡ Grens stabiliteitszone

⚡ Grens pipingzone

↑ Intreelijn kwel



Steenbokstraat 10
postbus 4242
7320 AC Apeldoorn
tel.: 055 527 2911
fax: 055 527 2704
www.vallei-veluwe.nl

Getekend : H.Anwar

Datum : 15-04-2019

Inzage : 01-02-2022

Schaal : 1:200

Locatie code :

Project: **Legger van de regionale waterkering Westelijke Eemkades**

Omschr.: Dwarsprofiel WEK_DP_176,20


Formaat: **A3**

Blad: **108van153**

DP_177,20

Binnendijks

Buitendijks

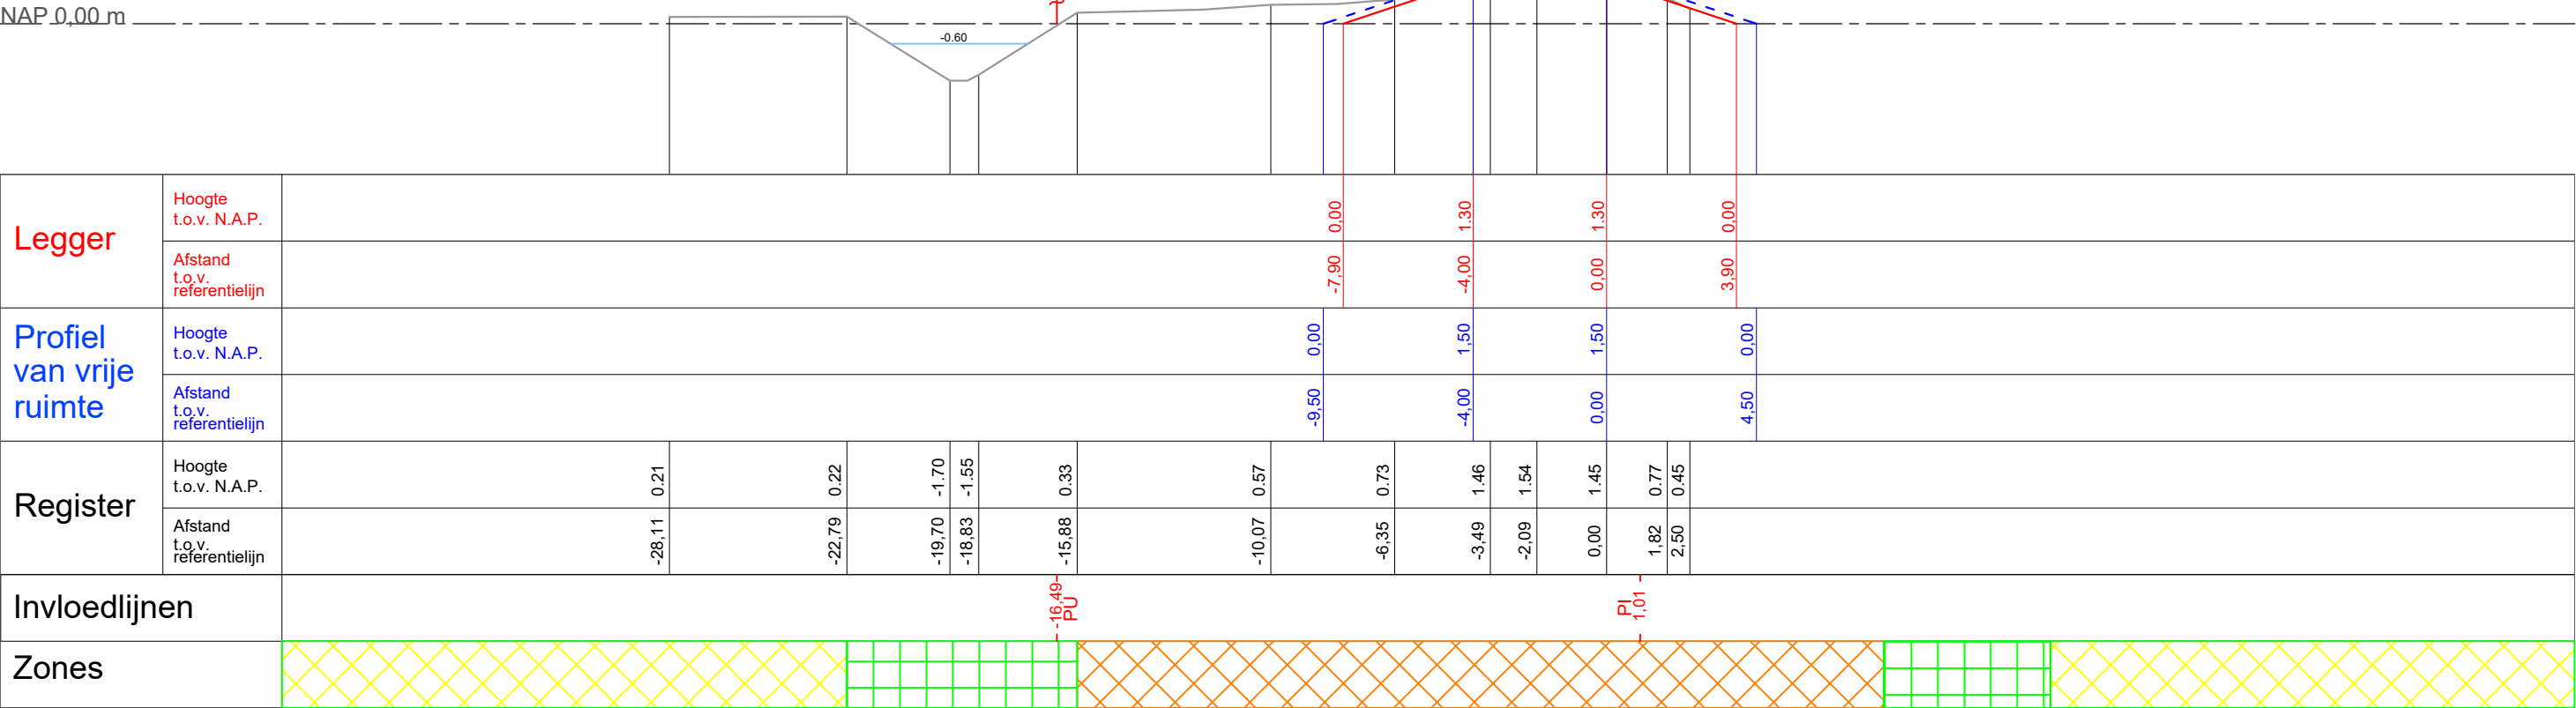

Legger

Leggerprofiel

Profiel van vrije ruimte

In stand te houden profiel

Grens beschermingszone A

Buitenkruin

Kernzone

Beschermingszone A

Beschermingszone B

Beheer register

Beoordelingsprofiel

Maatgevende hoogwaterstand (MHW)

Bebouwing

Grens stabiliteitszone

Grens pipingzone

Intreelijn kwel



Steenbokstraat 10

postbus 4242

7320 AC Apeldoorn

tel.: 055 527 2911

fax: 055 527 2704

www.vallei-veluwe.nl

Project: Legger van de regionale waterkering Westelijke Eemkades

Omschr.: Dwarsprofiel WEK_DP_177,20

Getekend : H.Anwar

Datum

Inzage : 15-04-2019

Vastgesteld : 01-02-2022


Schaal : 1:200

Locatie code :

Formaat: A3

Blad: 109van153

DP_178,20

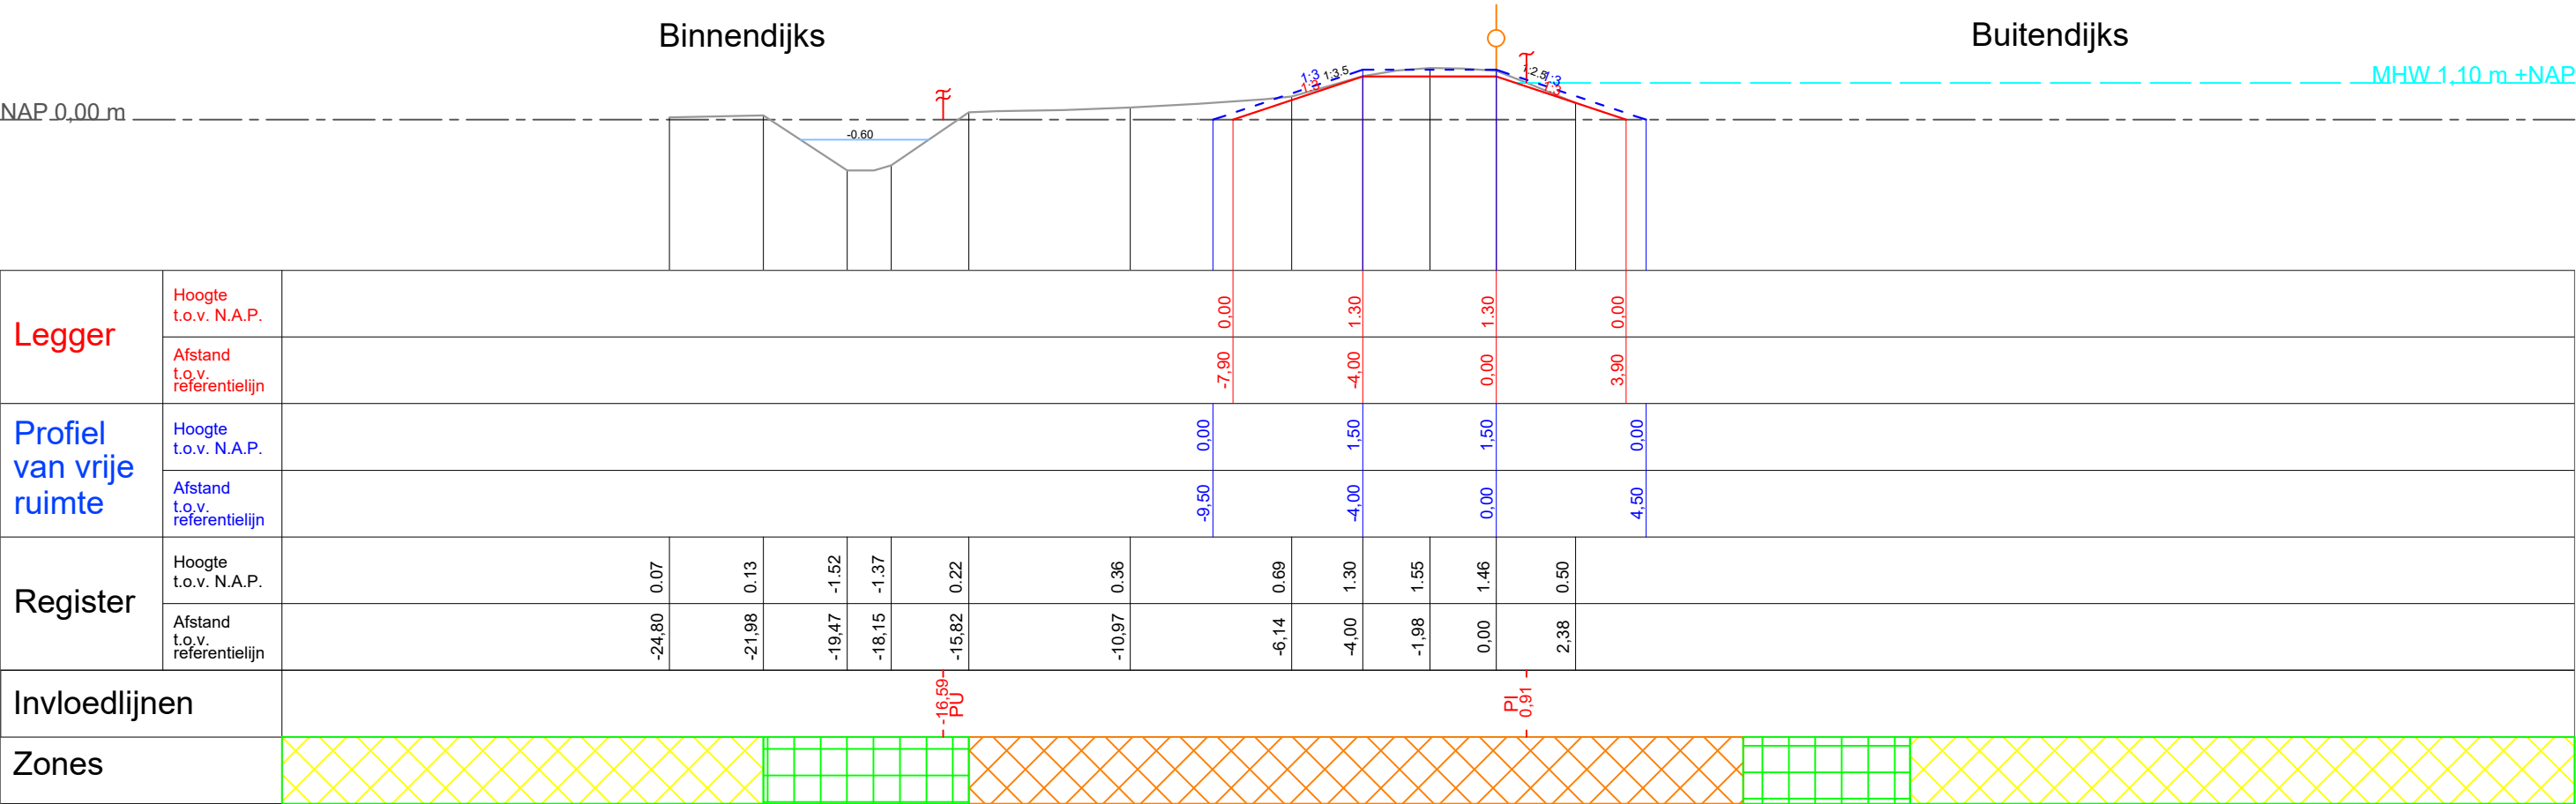

Legger

Leggerprofiel

Profiel van vrije ruimte

In stand te houden profiel

Grens beschermingszone A

Buitenkruin

Kernzone

Beschermingszone A

Beschermingszone B

(100 m Binnendijks, 150 m Buitendijks vanaf Buitenkruin)

Beheer register

Beoordelingsprofiel

Maatgevende hoogwaterstand (MHW)

Bebouwing

Grens stabiliteitszone

Grens pipingzone

Intreelijn kwel



Steenbokstraat 10
postbus 4242
7320 AC Apeldoorn
tel.: 055 527 2911
fax: 055 527 2704
www.vallei-veluwe.nl

Getekend : H.Anwar

Datum
Inzage : 15-04-2019

Vastgesteld : 01-02-2022

Project: Legger van de regionale waterkering Westelijke Eemkades

Omschr.: Dwarsprofiel WEK_DP_178,20


Schaal : 1:200

Locatie code :

Formaat: A3

Blad: 110van153

DP_179,30

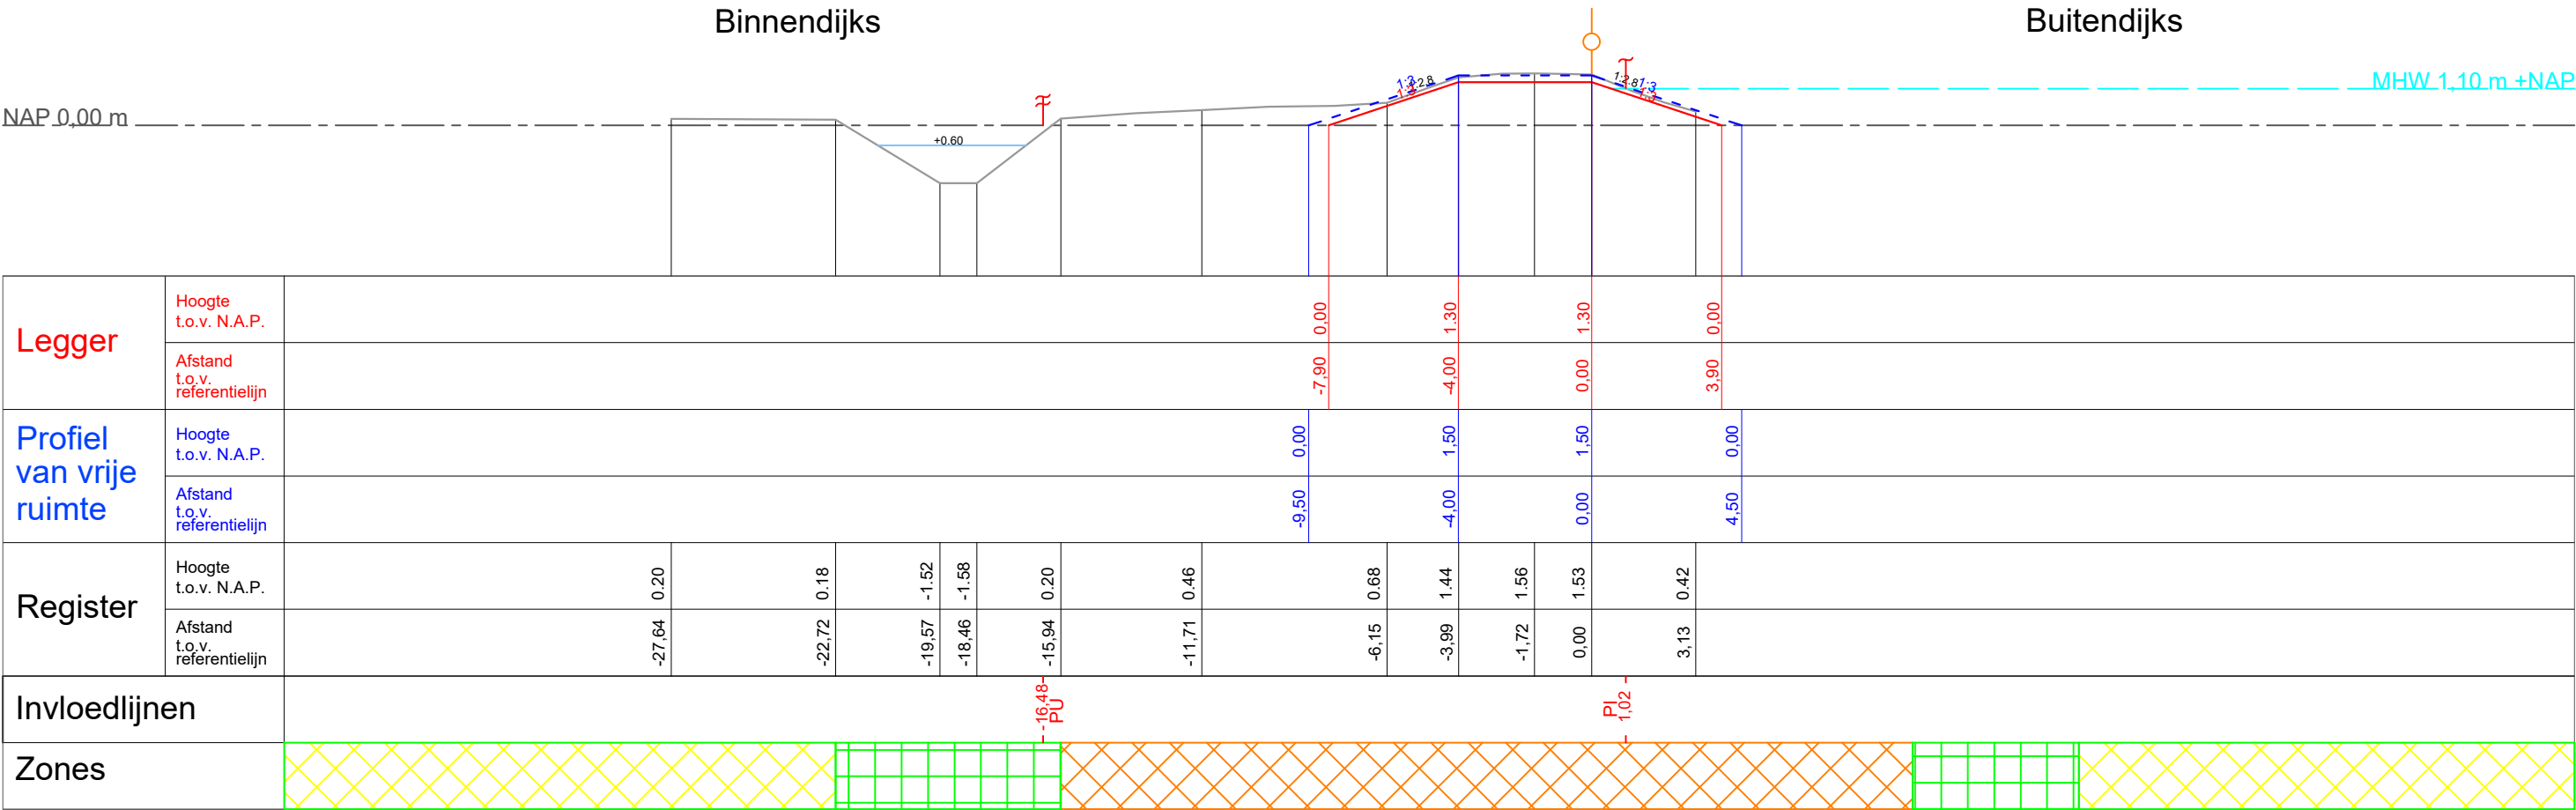

Legger

Leggerprofiel

Profiel van vrije ruimte

In stand te houden profiel

Grens beschermingszone A

Buitenkruin

Kernzone

Beschermingszone A

Beschermingszone B

(100 m Binnendijks, 150 m Buitendijks vanaf Buitenkruin)

Beheer register

Beoordelingsprofiel

Maatgevende hoogwaterstand (MHW)

Bebouwing

Grens stabiliteitszone

Grens pipingzone

Intreelijn kwel

Steenbokstraat 10
postbus 4242
7320 AC Apeldoorn
tel.: 055 527 2911
fax: 055 527 2704
www.vallei-veluwe.nl

Getekend : H.Anwar

Datum

Inzage : 15-04-2019

Vastgesteld : 01-02-2022

Schaal : 1:200

Locatie code :

Formaat: A3

Blad: 111van153


Project: Legger van de regionale waterkering Westelijke Eemkades

Omschr.: Dwarsprofiel WEK_DP_179,30

DP_180,30

Binnendijks

Buitendijks

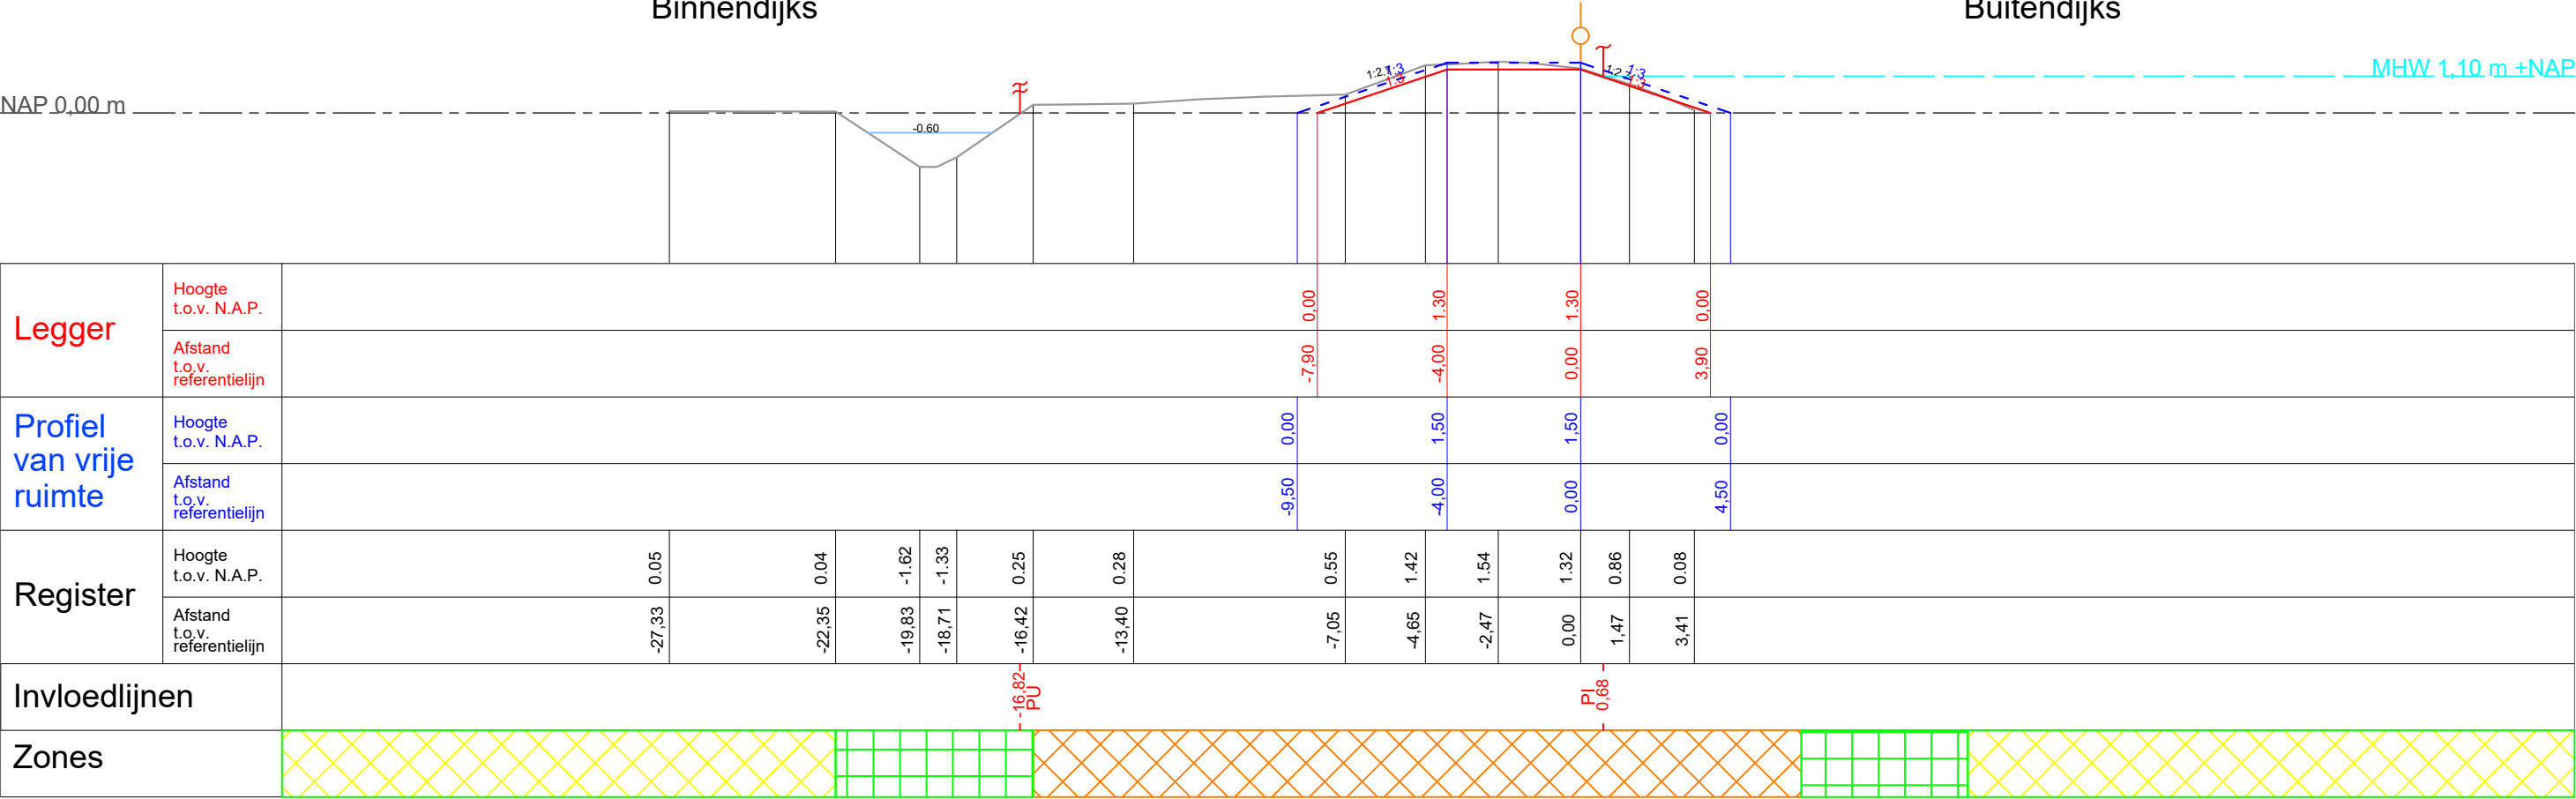

Legger

— Leggerprofiel

- - - Profiel van vrije ruimte

— In stand te houden profiel

↑ Grens beschermingszone A

Buitenkruin

⊠ Kernzone

⊠ Beschermingszone A

⊠ Beschermingszone B

(100 m Binnendijks, 150 m Buitendijks vanaf Buitenkruin)

Beheer register

— Beoordelingsprofiel

— Maatgevende hoogwaterstand (MHW)

▨ Bebouwing

⚡ Grens stabiliteitszone

⚡ Grens pipingzone

↑ Intreelijn kwel



Steenbokstraat 10
postbus 4242
7320 AC Apeldoorn
tel.: 055 527 2911
fax: 055 527 2704
www.vallei-veluwe.nl

Getekend : H.Anwar

Datum

Inzage : 15-04-2019

Vastgesteld : 01-02-2022

Project: **Legger van de regionale waterkering Westelijke Eemkades**

Omschr.: Dwarsprofiel WEK_DP_180,30

Schaal : 1:200

Locatie code :

Formaat: **A3**

Blad: **112van153**

DP_181,30

Binnendijs

Buitendijs


NAP 0,00 m

MHW 1,10 m + NAP

Legger	Hoogte t.o.v. N.A.P.												
	Afstand t.o.v. referentielijn												
Profiel van vrije ruimte	Hoogte t.o.v. N.A.P.												
	Afstand t.o.v. referentielijn												
Register	Hoogte t.o.v. N.A.P.	-0,01	0,04	-1,55	-1,41	0,23	0,22	0,60	1,46	1,56	1,54	1,45	1,16
	Afstand t.o.v. referentielijn	-22,21	-21,31	-18,81	-17,47	-15,32	-11,97	-5,34	-3,04	-1,02	0,00	1,40	2,31
Invloedlijnen													
Zones													

Legger Leggerprofiel Profiel van vrije ruimte In stand te houden profiel Grens beschermingszone A Buitenkruin Kernzone Beschermingszone A Beschermingszone B (100 m Binnendijs, 150 m Buitendijs vanaf Buitenkruin)		Beheer register Beoordelingsprofiel Maatgevende hoogwaterstand (MHW) Bebouwing Grens stabiliteitszone Grens pipingzone Intreelijn kwel	
waterschap vallei en veluwe Steenbokstraat 10 postbus 4242 7320 AC Apeldoorn tel.: 055 527 2911 fax: 055 527 2704 www.vallei-veluwe.nl		Getekend : H.Anwar Datum Inzage : 15-04-2019 Vastgesteld : 01-02-2022	
Project: Legger van de regionale waterkering Westelijke Eemkades		Schaal : 1:200 Locatie code :	
Omschr.: Dwarsprofiel WEK_DP_181,30		Formaat: A3	Blad: 113van153

DP_182,30

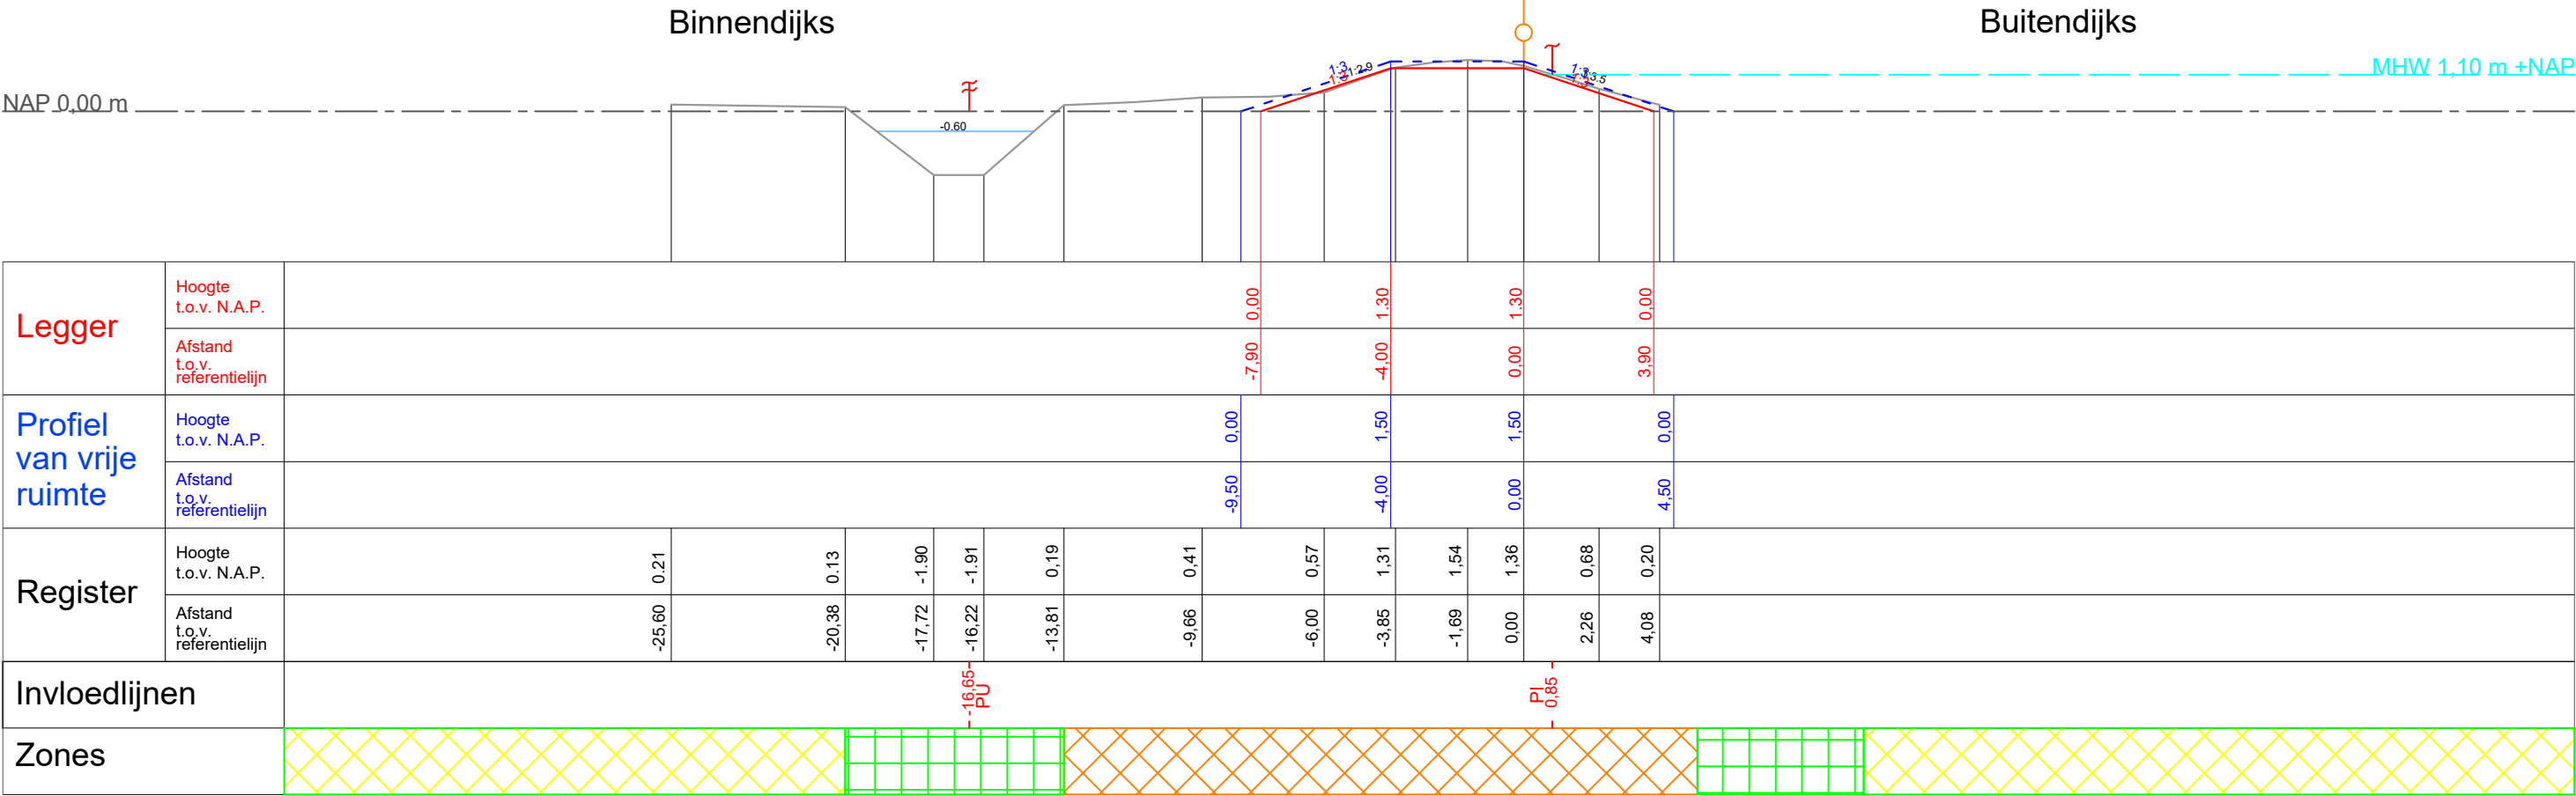

Legger

—

Leggerprofiel

- - -

Profiel van vrije ruimte

—

In stand te houden profiel

↑

Grens beschermingszone A

○

Buitenkruin

⊗

Kernzone

⊗

Beschermingszone A

⊗

Beschermingszone B

(100 m Binnendijks, 150 m Buitendijks vanaf Buitenkruin)

Beheer register

—

Beoordelingsprofiel

—

Maatgevende hoogwaterstand (MHW)

▨

Bebouwing

⚡

Grens stabiliteitszone

⚡

Grens pipingzone

↑

Intreelijn kwel

Steenbokstraat 10

postbus 4242

7320 AC Apeldoorn

tel.: 055 527 2911

fax: 055 527 2704

www.vallei-veluwe.nl

Getekend : H.Anwar

Datum

Inzage : 15-04-2019

Vastgesteld : 01-02-2022

Project: Legger van de regionale waterkering Westelijke Eemkades

Schaal : 1:200

Locatie code :

Omschr.: Dwarsprofiel WEK_DP_182,30


Formaat: A3

Blad: 114van153

DP_183,40

Binnendijks

Buitendijks

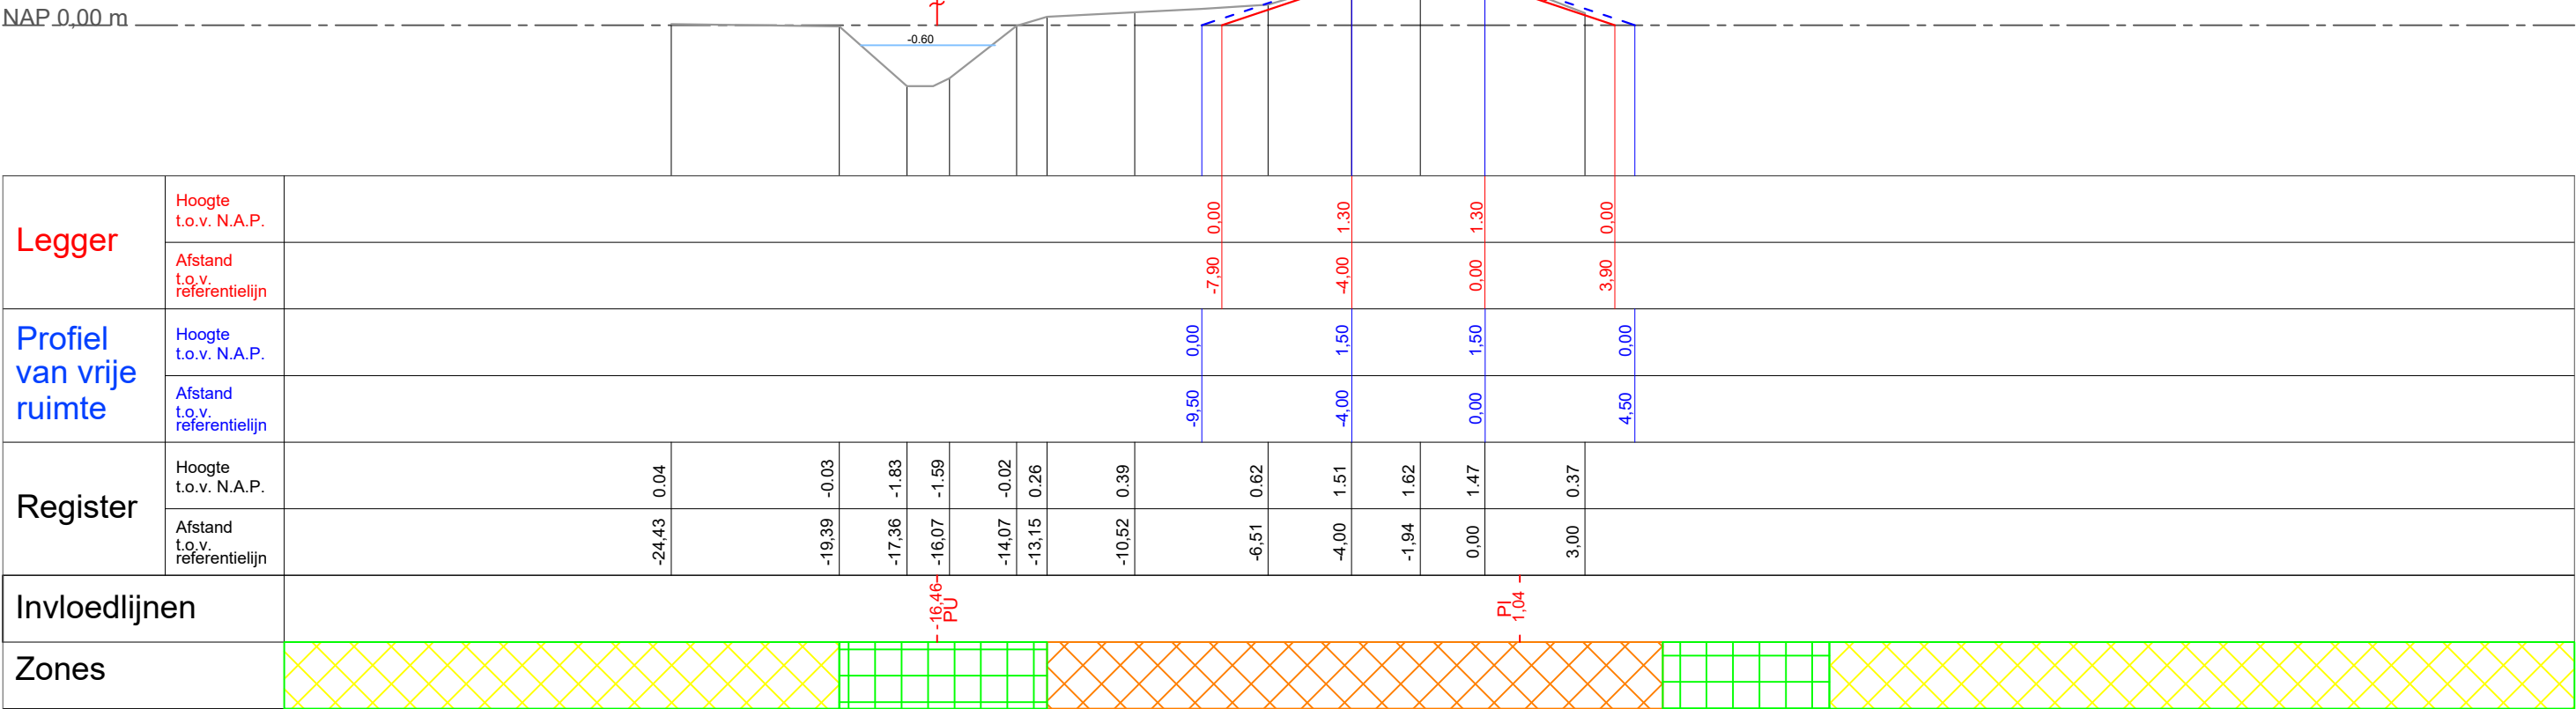

Legger

Leggerprofiel

Profiel van vrije ruimte

In stand te houden profiel

Grens beschermingszone A

Buitenkruin

Kernzone

Beschermingszone A

Beschermingszone B

(100 m Binnendijks, 150 m Buitendijks vanaf Buitenkruin)

Beheer register

Beoordelingsprofiel

Maatgevende hoogwaterstand (MHW)

Bebouwing

Grens stabiliteitszone

Grens pipingzone

Intreelijs kwel



Steenbokstraat 10

postbus 4242

7320 AC Apeldoorn

tel.: 055 527 2911

fax: 055 527 2704

www.vallei-veluwe.nl

Getekend : H.Anwar

Datum

Inzage : 15-04-2019

Vastgesteld : 01-02-2022

Project: Legger van de regionale waterkering Westelijke Eemkades

Omschr.: Dwarsprofiel WEK_DP_183,40


Schaal : 1:200

Locatie code :

Formaat: A3

Blad: 115van153

DP_185,00

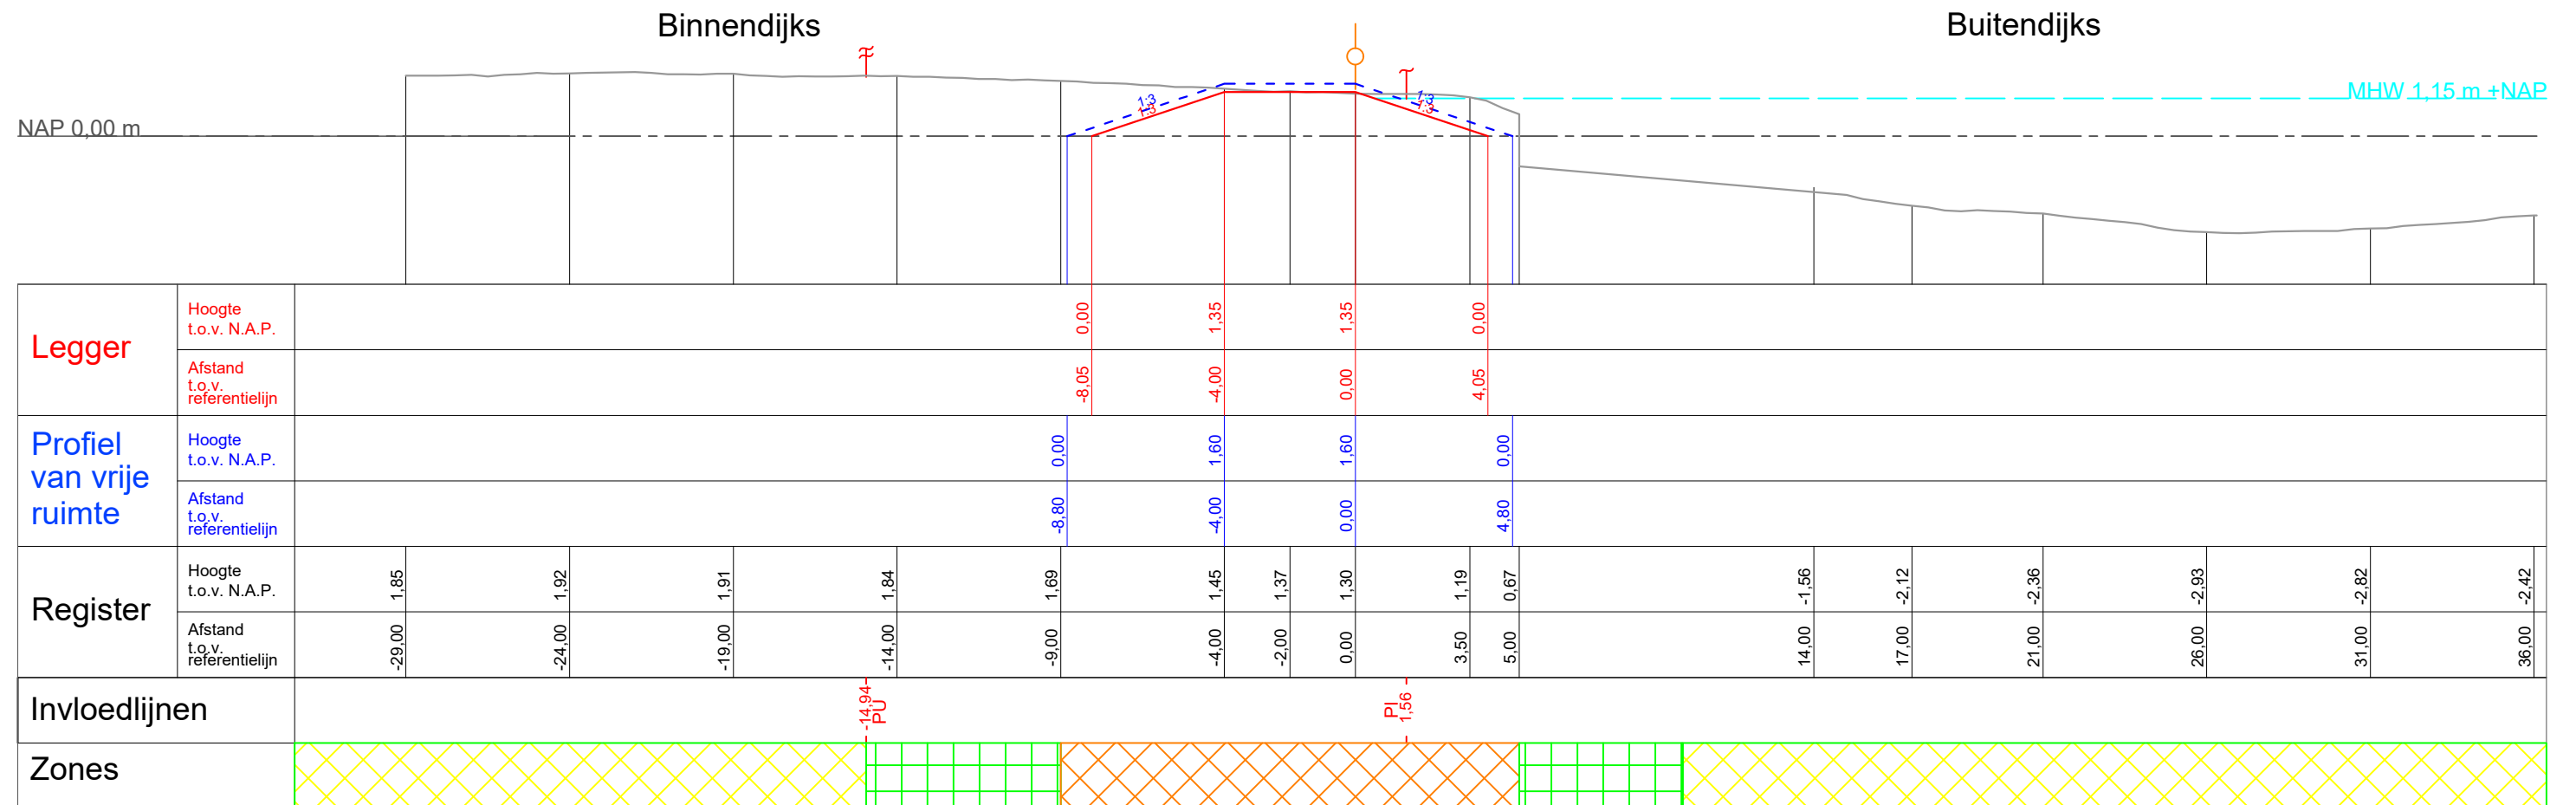


Legger Leggerprofiel Profiel van vrije ruimte In stand te houden profiel Grens beschermingszone A Buitenkruin Kernzone Beschermingszone A Beschermingszone B (100 m Binnendijks, 150 m Buitendijks vanaf Buitenkruin)		Beheer register Beoordelingsprofiel Maatgevende hoogwaterstand (MHW) Bebouwing Grens stabiliteitszone Grens pipingzone Intreelijn kwel		waterschap vallei en veluwe Steenbokstraat 10 postbus 4242 7320 AC Apeldoorn tel.: 055 527 2911 fax: 055 527 2704 www.vallei-veluwe.nl		Getekend : H.Anwar Datum Inzage : 15-04-2019 Vastgesteld : 01-02-2022	
Project: Legger van de regionale waterkering Westelijke Eemkades				Schaal : 1:200 Locatie code :			
Omschr.: Dwarsprofiel WEK_DP_185,00				Formaat: A3 Blad: 116van153			

DP_187,50


Binnendijs

Buitendijs

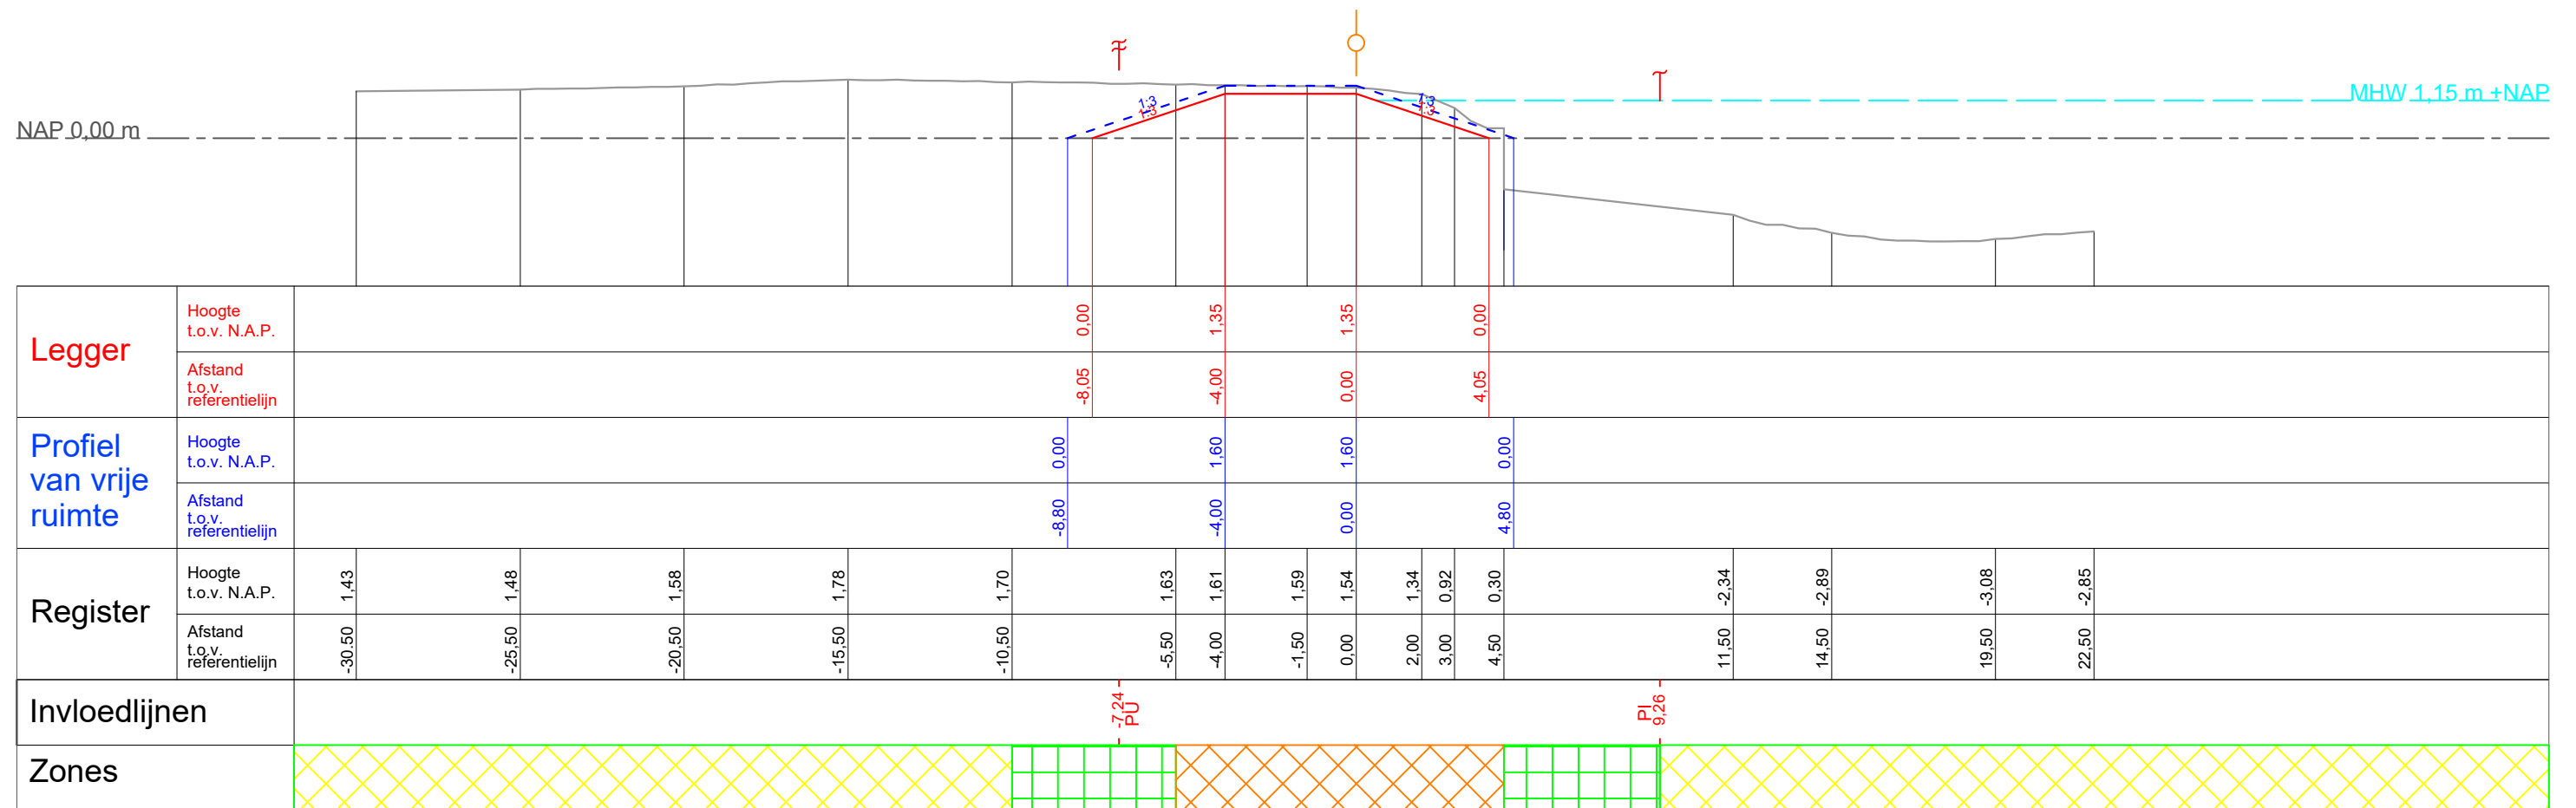

Legger

Beheer register

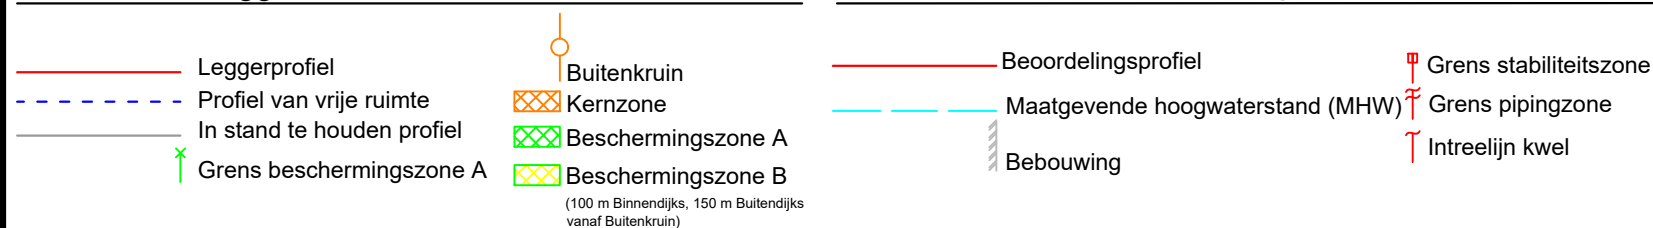

Steenbokstraat 10
postbus 4242
7320 AC Apeldoorn
tel.: 055 527 2911
fax: 055 527 2704
www.vallei-veluwe.nl

Getekend : H.Anwar
Datum
Inzage : 15-04-2019
Vastgesteld : 01-02-2022

Project: Legger van de regionale waterkering
Westelijke Eemkades

Omschr.: Dwarsprofiel WEK_DP_187,50

Schaal : 1:200
Locatie code :

Formaat: A3
Blad: 117van153

DP_189,00

Binnendijks

Buitendijks

NAP 0,00 m

MHW 1,15 m +NAP

Legger	Hoogte t.o.v. N.A.P.															
	Afstand t.o.v. referentielijn															
Profiel van vrije ruimte	Hoogte t.o.v. N.A.P.															
	Afstand t.o.v. referentielijn															
Register	Hoogte t.o.v. N.A.P.															
	Afstand t.o.v. referentielijn															
Invloedlijnen																
Zones																

Legger Leggerprofiel Profiel van vrije ruimte In stand te houden profiel Grens beschermingszone A Buitenkruin Kernzone Beschermingszone A Beschermingszone B (100 m Binnendijks, 150 m Buitendijks vanaf Buitenkruin) Beoordelingsprofiel Maatgevende hoogwaterstand (MHW) Bebouwing Grens stabiliteitszone Grens pipingzone Intreelijn kwel		waterschap vallei en veluwe Steenbokstraat 10 postbus 4242 7320 AC Apeldoorn tel.: 055 527 2911 fax: 055 527 2704 www.vallei-veluwe.nl Getekend : H.Anwar Datum Inzage : 15-04-2019 Vastgesteld : 01-02-2022
Project: Legger van de regionale waterkering Westelijke Eemkades		Schaal : 1:200 Locatie code :
Omschr.: Dwarsprofiel WEK_DP_189,00	Formaat: A3	Blad: 118van153

DP_190,00

Binnendijks

Buitendijks



NAP 0,00 m

MHW 1,15 m +NAP

Legger	Hoogte t.o.v. N.A.P.	
	Afstand t.o.v. referentielijn	
Profiel van vrije ruimte	Hoogte t.o.v. N.A.P.	
	Afstand t.o.v. referentielijn	
Register	Hoogte t.o.v. N.A.P.	
	Afstand t.o.v. referentielijn	
Invloedlijnen		
Zones		

Legger

Beheer register

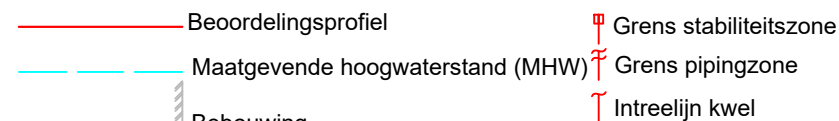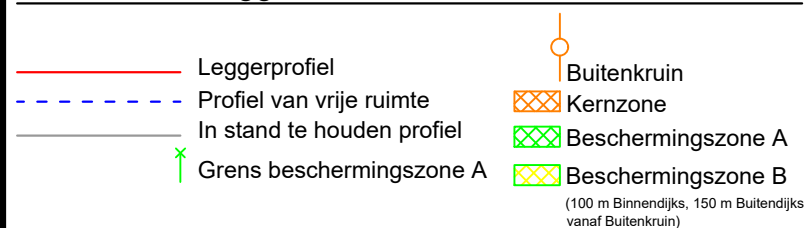

Steenbokstraat 10
postbus 4242
7320 AC Apeldoorn
tel.: 055 527 2911
fax: 055 527 2704
www.vallei-veluwe.nl

Getekend : H.Anwar
Datum
Inzage : 15-04-2019
Vastgesteld : 01-02-2022

Project: Legger van de regionale waterkering
Westelijke Eemkades

Schaal : 1:200
Locatie code :


Omschr.: Dwarsprofiel WEK_DP_190,00

Formaat: A3
Blad: 119van153

DP_191,00

Binnendijks

Buitendijks

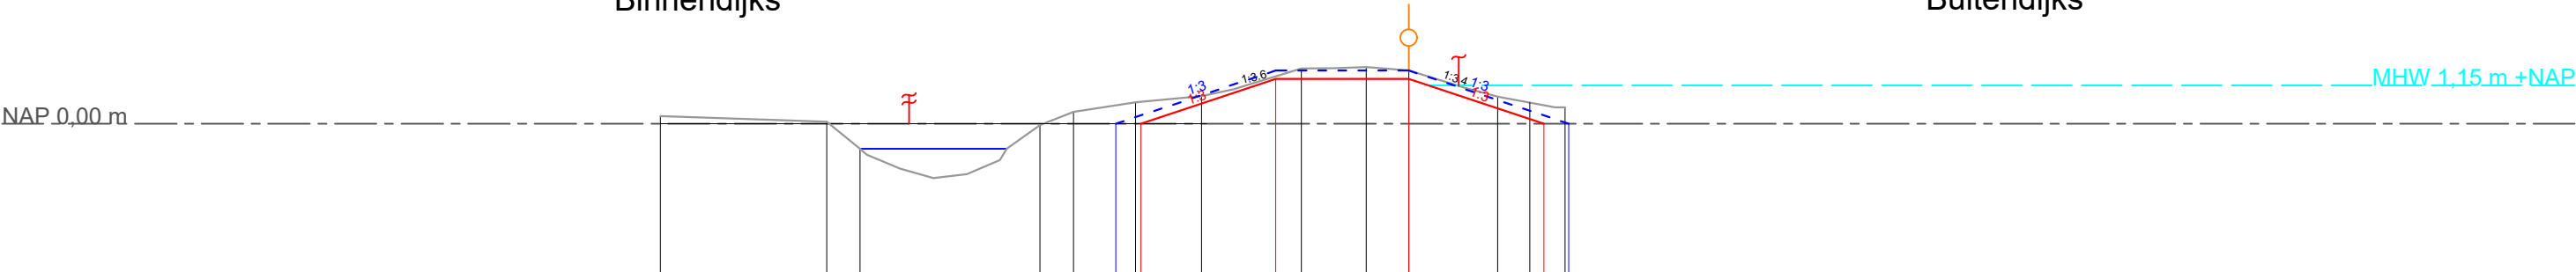

Legger	Hoogte t.o.v. N.A.P.										
	Afstand t.o.v. referentielijn										
Profiel van vrije ruimte	Hoogte t.o.v. N.A.P.										
	Afstand t.o.v. referentielijn										
Register	Hoogte t.o.v. N.A.P.	0.23	0.06	-0.75	-1.63	-1.09	-0.04	0.36	0.64	0.83	1.66
	Afstand t.o.v. referentielijn	-22.48	-17.48	-16.48	-14.28	-12.29	-11.08	-10.07	-8.21	-6.22	-3.23
Invloedlijnen											
Zones											

Legger

Leggerprofiel

Profiel van vrije ruimte

In stand te houden profiel

Grens beschermingszone A

Buitenkruin

Kernzone

Beschermingszone A

Beschermingszone B

(100 m Binnendijks, 150 m Buitendijks vanaf Buitenkruin)

Beheer register

Beoordelingsprofiel

Maatgevende hoogwaterstand (MHW)

Bebouwing

Grens stabiliteitszone

Grens pipingzone

Intreelijn kwel



Steenbokstraat 10

postbus 4242

7320 AC Apeldoorn

tel.: 055 527 2911

fax: 055 527 2704

www.vallei-veluwe.nl

Getekend : H.Anwar

Datum

Inzage : 15-04-2019

Vastgesteld : 01-02-2022

Project: Legger van de regionale waterkering Westelijke Eemkades

Omschr.: Dwarsprofiel WEK_DP_191,00

Schaal : 1:200

Locatie code :

Formaat: A3

Blad: 120van153

DP_192,00

Binnendijks

Buitendijks

NAP 0,00 m

MHW 1,15 m +NAP



Legger	Hoogte t.o.v. N.A.P.																
	Afstand t.o.v. referentielijn																
Profiel van vrije ruimte	Hoogte t.o.v. N.A.P.																
	Afstand t.o.v. referentielijn																
Register	Hoogte t.o.v. N.A.P.	0,23															
	Afstand t.o.v. referentielijn	-22,08	-17,08	-16,48	-14,28	-12,28	-10,88	-9,91	-8,26	-5,96	-4,95	-3,42	-1,99	-0,99	0,00	0,98	2,90
Invloedlijnen																	
Zones																	

-15,39
PU

PI 1,11

Legger

Beheer register

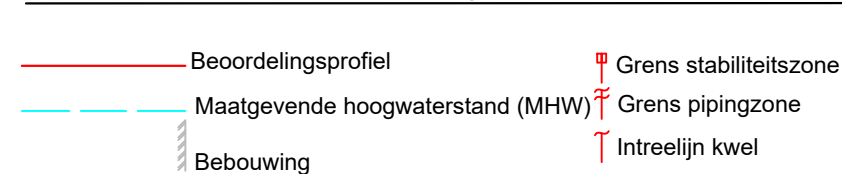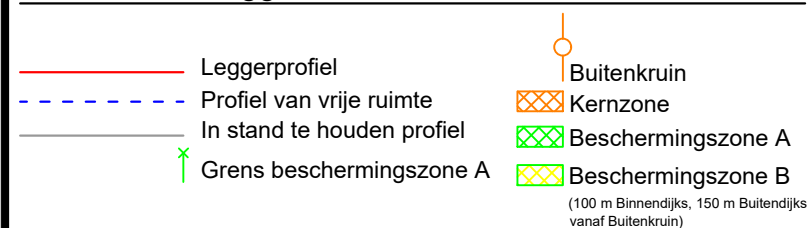

Steenbokstraat 10
 postbus 4242
 7320 AC Apeldoorn
 tel.: 055 527 2911
 fax: 055 527 2704
 www.vallei-veluwe.nl

Getekend : H.Anwar
 Datum
 Inzage : 15-04-2019
 Vastgesteld : 01-02-2022

Project: Legger van de regionale waterkering
 Westelijke Eemkades

Schaal : 1:200
 Locatie code :

Omschr.: Dwarsprofiel WEK_DP_192,00

Formaat: A3
 Blad: 121van153

DP_193,00

Binnendijks

Buitendijks

MHW 1,15 m +NAP

NAP 0.00 m

[illegible]

Legger

Beheer register

Leggerprofiel

Buitenkrui

 Kernzone

 Beschermingszone A

 Beschermingszone B

(100 m Binnendijks, 150 m Buitendijk
vanaf Buitenkruin)

Beoordelingsprofiel

Maatgevende hoogwaterstand (MHW)

Bebouwing

 Grens stabiliteitszone

7)  Grens pipingazone

τ Intracellular delay



Steenbokstraat 10
postbus 4242
7320 AC Apeldoorn
tel.: 055 527 2911
fax: 055 527 2704
www.vallei-veluwe.nl

Getekend : H.Anwar

Datum

Inzage : 15-04-2019

Vastgesteld : 01-02-2022

Project: Legger van de regionale waterkering
Westelijke Eemkades

Omschr.: Dwarsprofiel WEK DP 193,00

Formaat:	Blad:
A3	122van153

A3


Blad:

122 van 153

DP_194,10

Binnendijks

Buitendijks

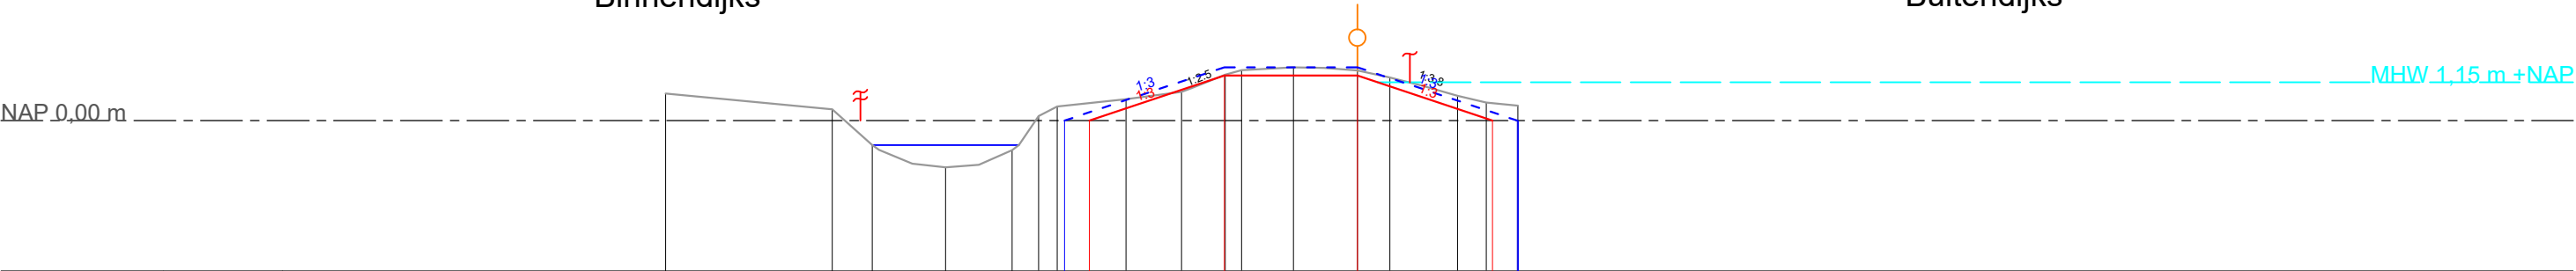

Legger	Hoogte t.o.v. N.A.P.															
	Afstand t.o.v. referentielijn															
Profiel van vrije ruimte	Hoogte t.o.v. N.A.P.															
	Afstand t.o.v. referentielijn															
Register	Hoogte t.o.v. N.A.P.															
	Afstand t.o.v. referentielijn															
Invloedlijnen																
Zones																

Legger

—

Leggerprofiel

- - -

Profiel van vrije ruimte

—

In stand te houden profiel

↑

Grens beschermingszone A

○

Buitenkruin

⊠

Kernzone

⊠

Beschermingszone A

⊠

Beschermingszone B

(100 m Binnendijks, 150 m Buitendijks vanaf Buitenkruin)

Beheer register

—

Beoordelingsprofiel

—

Maatgevende hoogwaterstand (MHW)

▨

Bebouwing

⚡

Grens stabiliteitszone

⚡

Grens pipingzone

↑

Intreelijn kwel

waterschap

vallei en veluwe

Steenbokstraat 10

postbus 4242

7320 AC Apeldoorn

tel.: 055 527 2911

fax: 055 527 2704

www.vallei-veluwe.nl

Getekend : H.Anwar

Datum

Inzage : 15-04-2019

Vastgesteld : 01-02-2022

Project: Legger van de regionale waterkering Westelijke Eemkades

Omschr.: Dwarsprofiel WEK_DP_194,10


Schaal : 1:200

Locatie code :

Formaat: A3

Blad: 123van153

DP_195,10

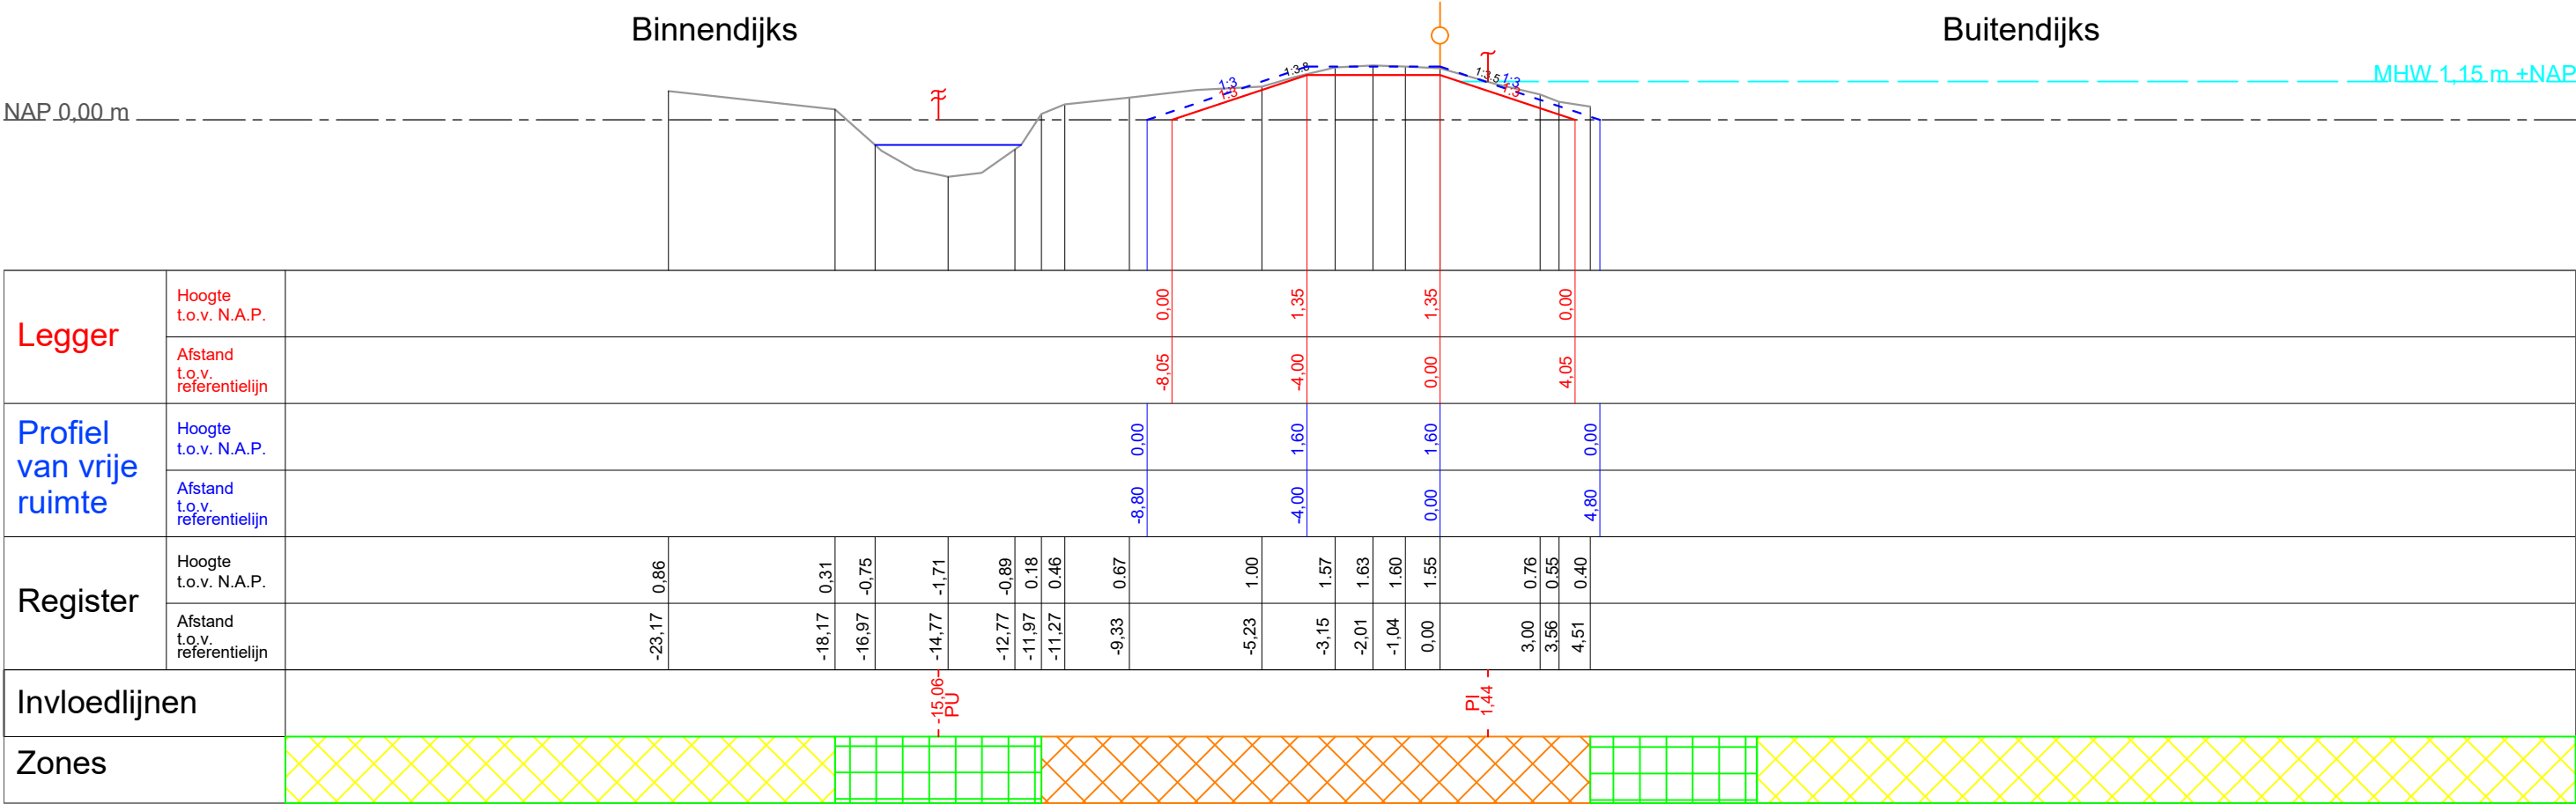

Legger

Leggerprofiel

Profiel van vrije ruimte

In stand te houden profiel

Grens beschermingszone A

Buitenkruin

Kernzone

Beschermingszone A

Beschermingszone B

Beheer register

Beoordelingsprofiel

Maatgevende hoogwaterstand (MHW)

Bebouwing

Grens stabiliteitszone

Grens pipingzone

Intreelijsn kwel

Steenbokstraat 10

postbus 4242

7320 AC Apeldoorn

tel.: 055 527 2911

fax: 055 527 2704

www.vallei-veluwe.nl

Getekend : H.Anwar

Datum

Inzage : 15-04-2019

Vastgesteld : 01-02-2022

Project: Legger van de regionale waterkering Westelijke Eemkades

Omschr.: Dwarsprofiel WEK_DP_195,10


Schaal : 1:200

Locatie code :

Formaat: A3

Blad: 124van153

DP_196,10

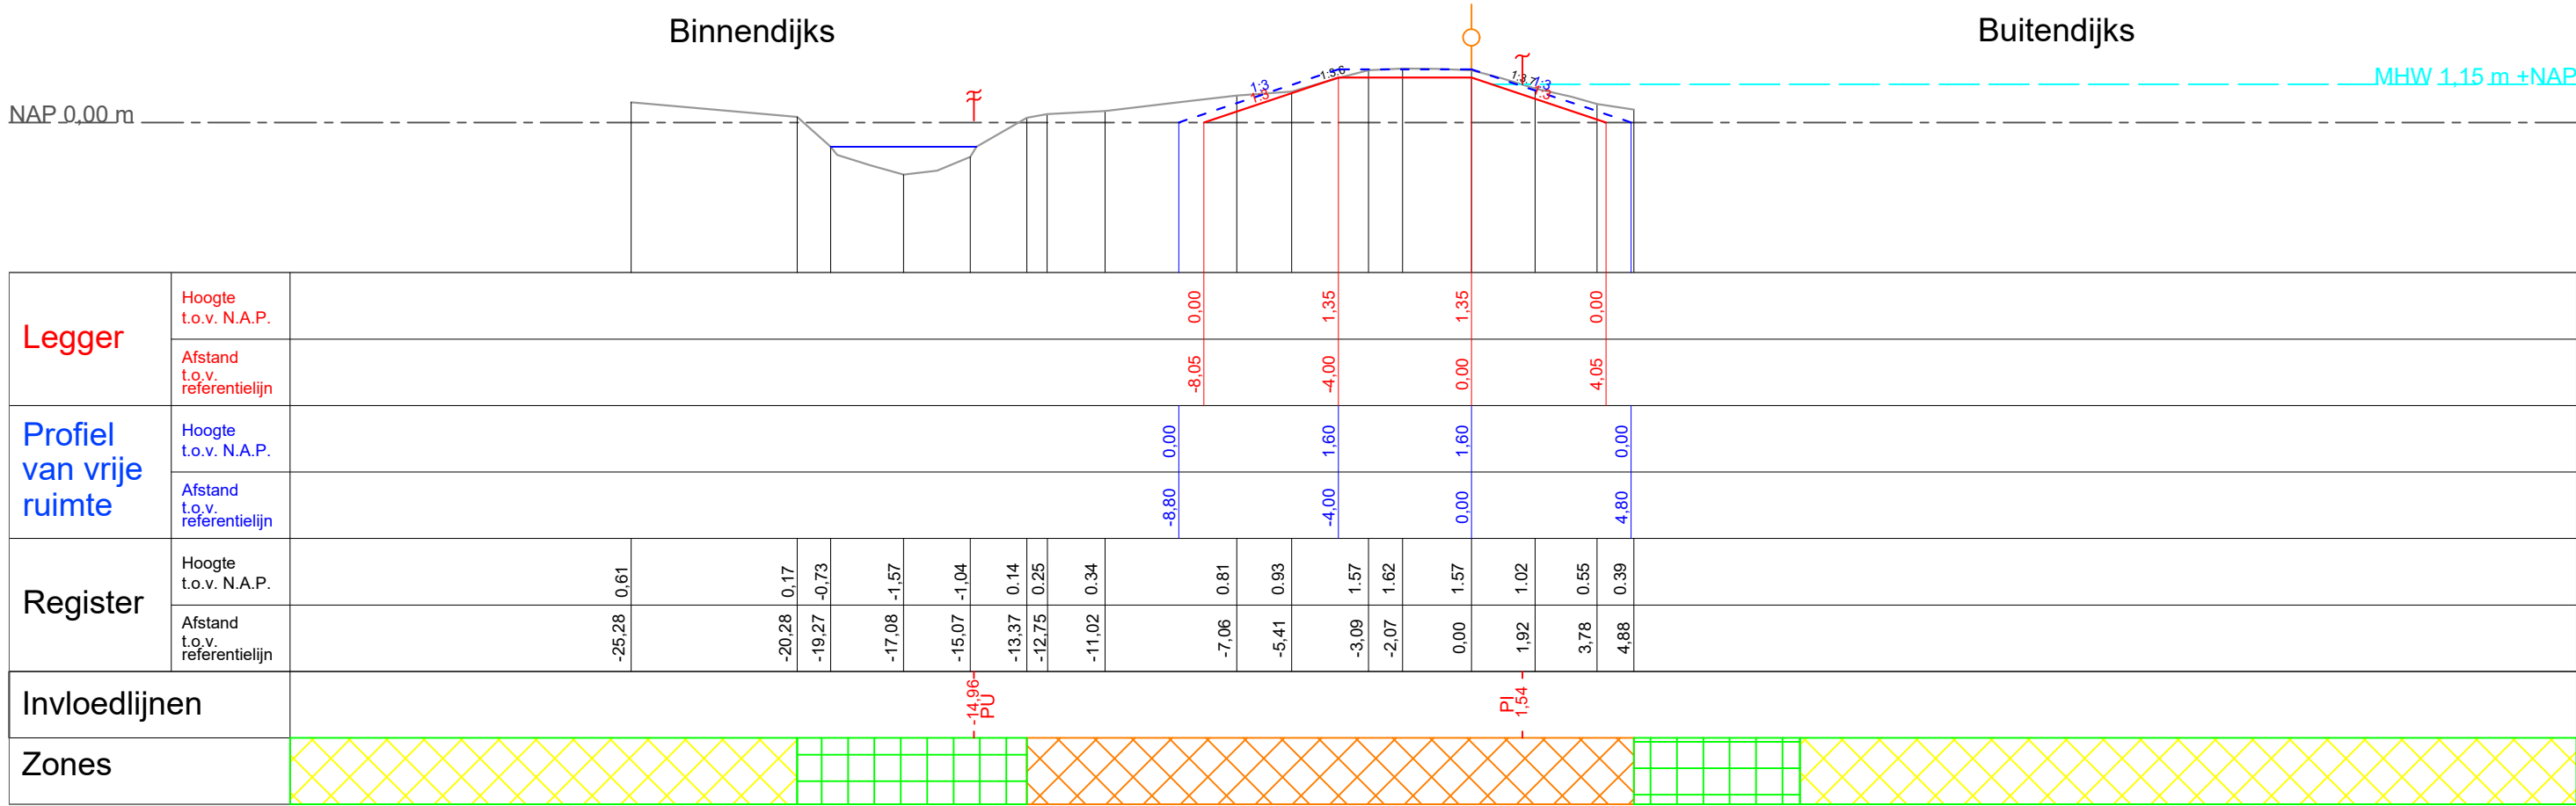

Legger

Leggerprofiel

Profiel van vrije ruimte

In stand te houden profiel

Grens beschermingszone A

Buitenkruin

Kernzone

Beschermingszone A

Beschermingszone B

(100 m Binnendijks, 150 m Buitendijks vanaf Buitenkruin)

Beheer register

Beoordelingsprofiel

Maatgevende hoogwaterstand (MHW)

Bebouwing

Grens stabiliteitszone

Grens pipingzone

Intreelijn kwel



Steenbokstraat 10
postbus 4242
7320 AC Apeldoorn
tel.: 055 527 2911
fax: 055 527 2704
www.vallei-veluwe.nl

Getekend : H.Anwar

Datum

Inzage : 15-04-2019

Vastgesteld : 01-02-2022

Schaal : 1:200

Locatie code :

Formaat: A3

Blad: 125van153


Project: Legger van de regionale waterkering Westelijke Eemkades

Omschr.: Dwarsprofiel WEK_DP_196,10

DP_197,20

Binnendijks



Buitendijks

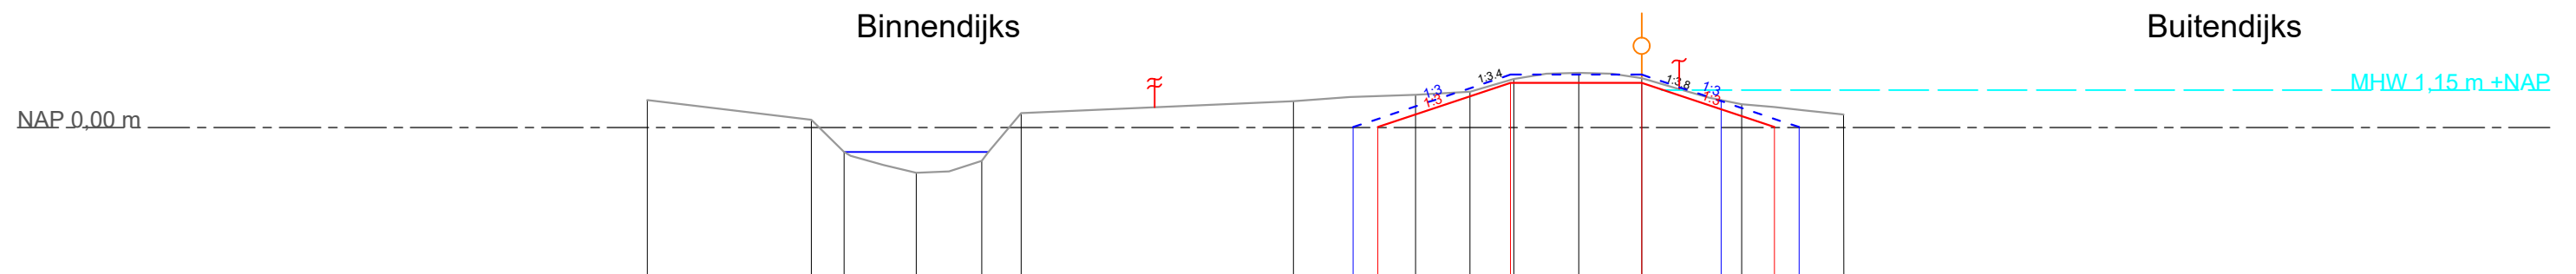

Legger	Hoogte t.o.v. N.A.P.														
	Afstand t.o.v. referentielijn														
Profiel van vrije ruimte	Hoogte t.o.v. N.A.P.														
	Afstand t.o.v. referentielijn														
Register	Hoogte t.o.v. N.A.P.	-30.33	0.84	-25.33	0.24	-24.33	-0.74	-22.13	-1.38	-20.13	-1.01	-18.92	0.44	-10.62	0.81
	Afstand t.o.v. referentielijn														
Invloedlijnen															
Zones															

Legger

Beheer register

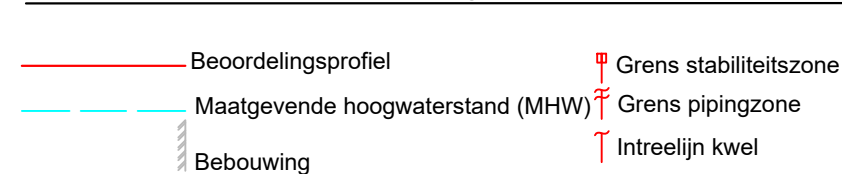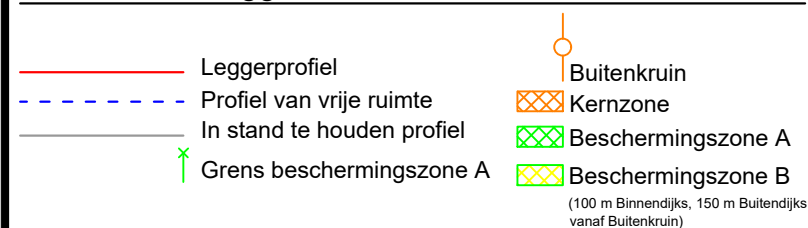

Steenbokstraat 10
postbus 4242
7320 AC Apeldoorn
tel.: 055 527 2911
fax: 055 527 2704
www.vallei-veluwe.nl

Getekend : H.Anwar
Datum
Inzage : 15-04-2019
Vastgesteld : 01-02-2022


Project: Legger van de regionale waterkering
Westelijke Eemkades

Schaal : 1:200
Locatie code :

Omschr.: Dwarsprofiel WEK_DP_197,20

Formaat: A3
Blad: 126van153

DP_198,20

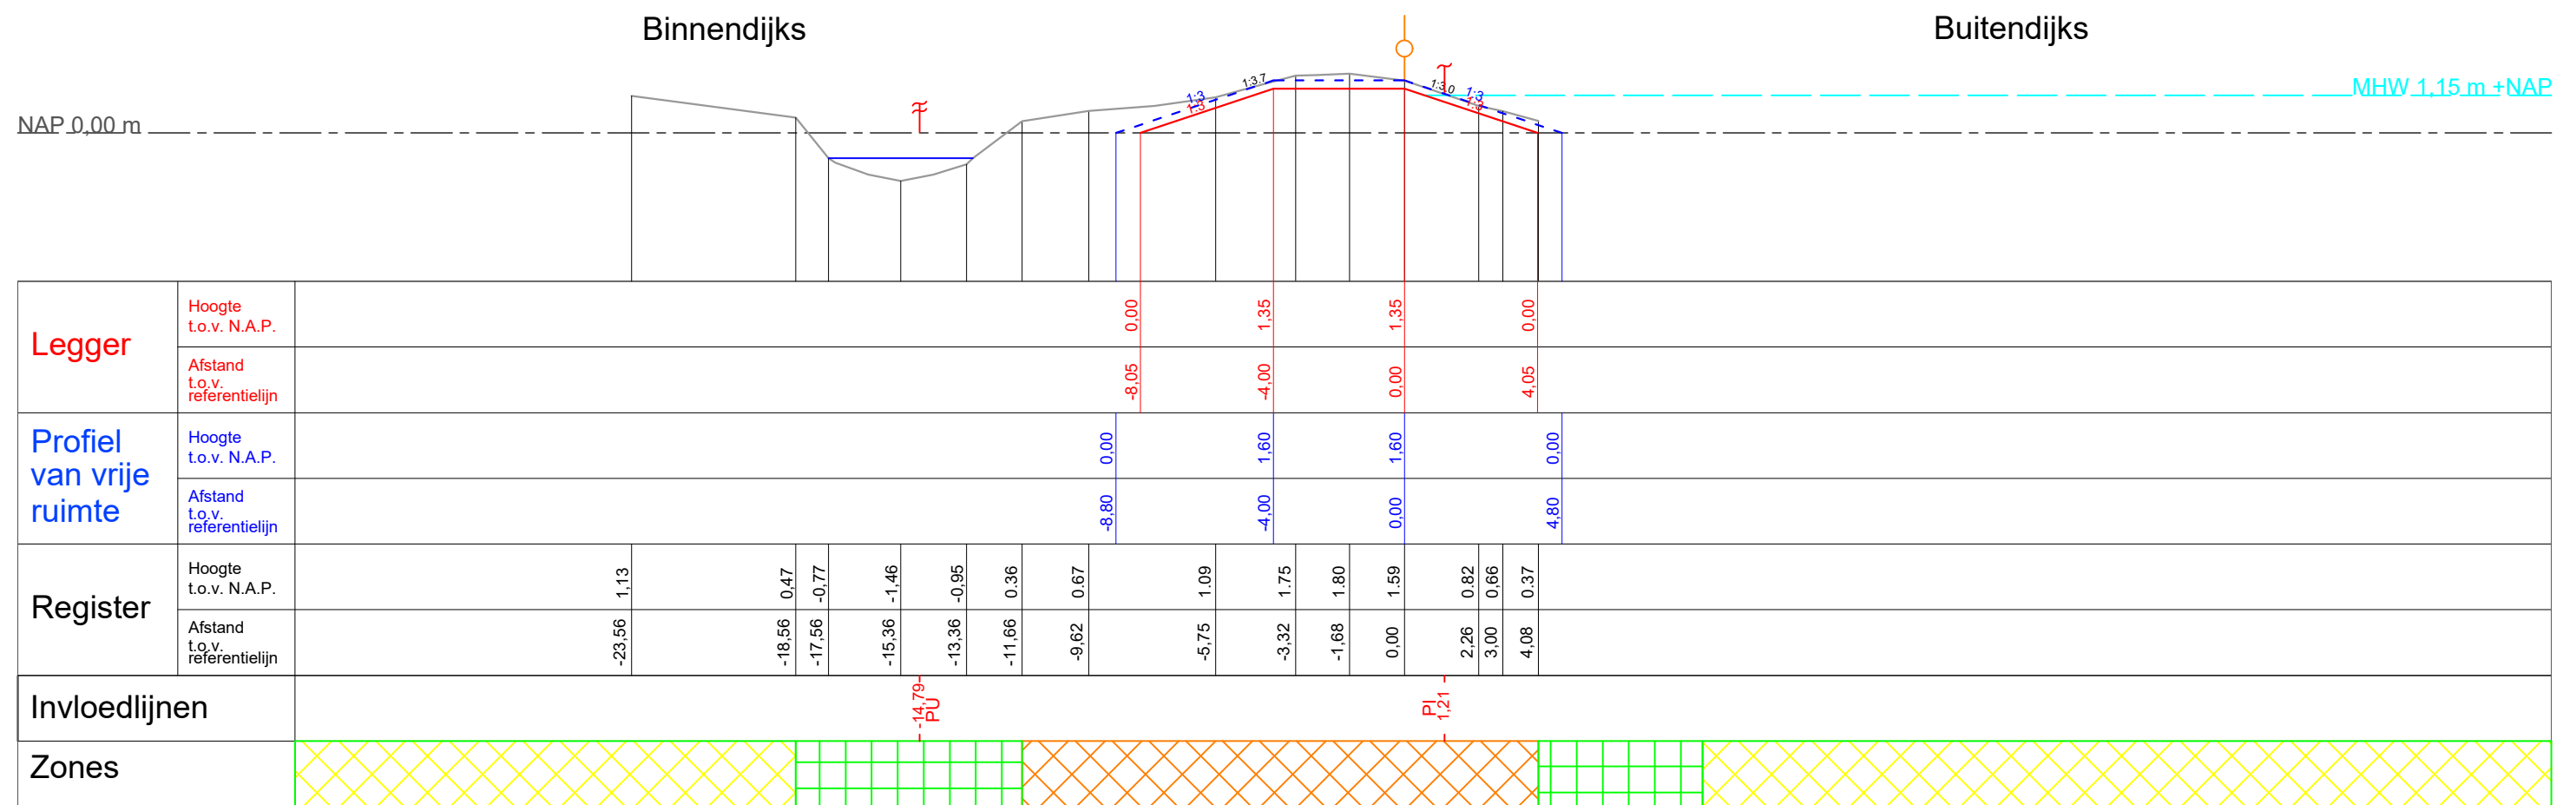


Legger Leggerprofiel Profiel van vrije ruimte In stand te houden profiel Grens beschermingszone A Buitenkruin Kernzone Beschermingszone A Beschermingszone B (100 m Binnendijks, 150 m Buitendijks vanaf Buitenkruin)		Beheer register Beoordelingsprofiel Maatgevende hoogwaterstand (MHW) Bebouwing Grens stabiliteitszone Grens pipingzone Intreelijn kwel		waterschap vallei en veluwe Steenbokstraat 10 postbus 4242 7320 AC Apeldoorn tel.: 055 527 2911 fax: 055 527 2704 www.vallei-veluwe.nl Getekend : H.Anwar Datum Inzage : 15-04-2019 Vastgesteld : 01-02-2022		Project: Legger van de regionale waterkering Westelijke Eemkades Omschr.: Dwarsprofiel WEK_DP_198,20		Schaal : 1:200 Locatie code : Formaat: A3 Blad: 127van153	
---	--	--	--	--	--	--	--	--	--

DP_199,20

Binnendijks


Buitendijks

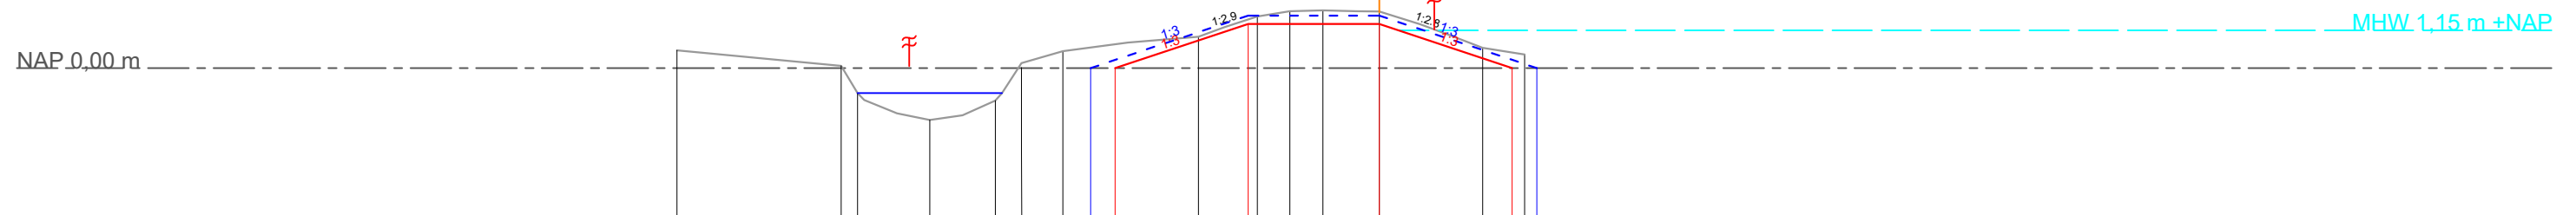

Legger	Hoogte t.o.v. N.A.P.										
	Afstand t.o.v. referentielijn										
Profiel van vrije ruimte	Hoogte t.o.v. N.A.P.										
	Afstand t.o.v. referentielijn										
Register	Hoogte t.o.v. N.A.P.	-21.40	0.54								
	Afstand t.o.v. referentielijn										
Invloedlijnen											
Zones											


Legger — Leggerprofiel - - - Profiel van vrije ruimte — In stand te houden profiel ↑ Grens beschermingszone A ○ Buitenkruin ⊠ Kernzone ⊠ Beschermingszone A ⊠ Beschermingszone B (100 m Binnendijks, 150 m Buitendijks vanaf Buitenkruin)		Beheer register — Beoordelingsprofiel — Maatgevende hoogwaterstand (MHW) ▨ Bebouwing ⚠ Grens stabiliteitszone ⚠ Grens pipingzone ↑ Intreelijs kwel		waterschap vallei en veluwe Steenbokstraat 10 postbus 4242 7320 AC Apeldoorn tel.: 055 527 2911 fax: 055 527 2704 www.vallei-veluwe.nl		Getekend : H.Anwar Datum Inzage : 15-04-2019 Vastgesteld : 01-02-2022
Project: Legger van de regionale waterkering Westelijke Eemkades		Omschr.: Dwarsprofiel WEK_DP_199,20		Schaal : 1:200 Locatie code :		Formaat: A3 Blad: 128van153

DP_200,20

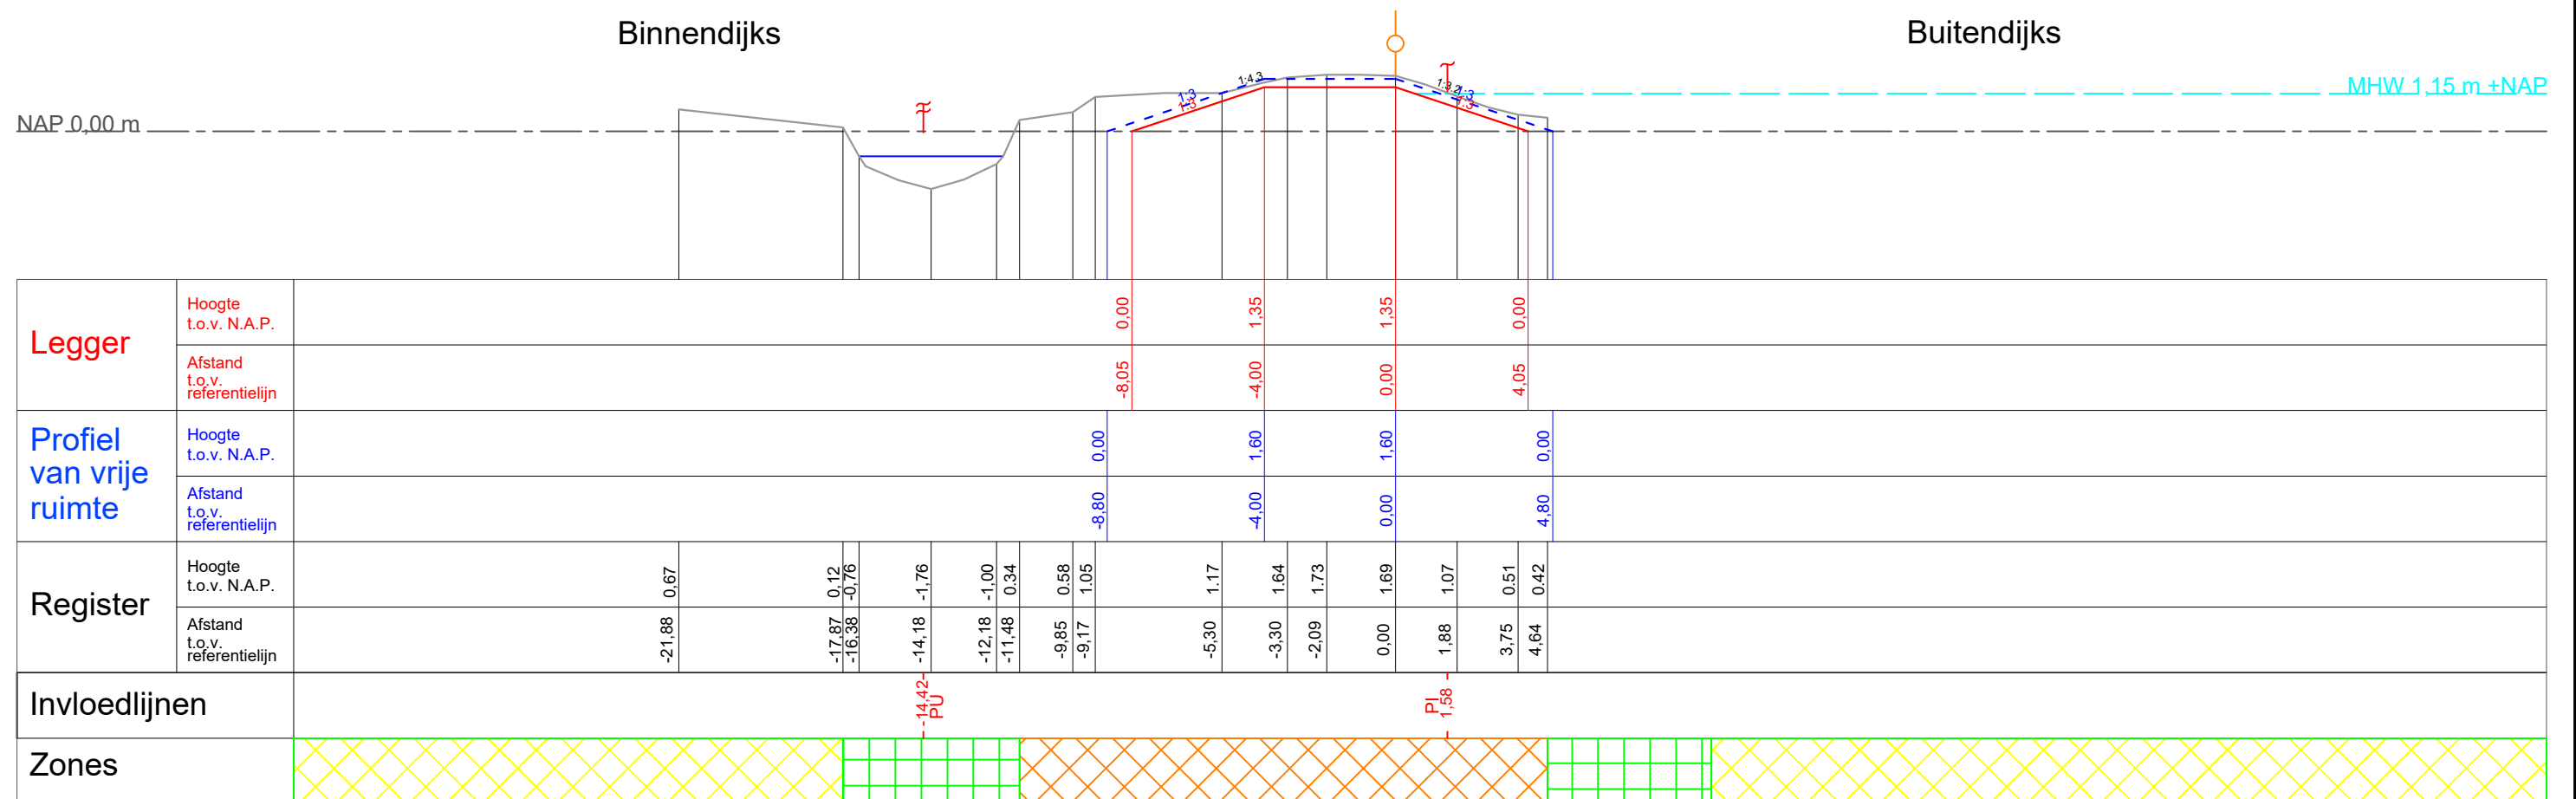


Legger Leggerprofiel Profiel van vrije ruimte In stand te houden profiel Grens beschermingszone A Buitenkruin Kernzone Beschermingszone A Beschermingszone B (100 m Binnendijks, 150 m Buitendijks vanaf Buitenkruin)		Beheer register Beoordelingsprofiel Maatgevende hoogwaterstand (MHW) Bebouwing Grens stabiliteitszone Grens pipingzone Intreelijs kwel		waterschap vallei en veluwe Steenbokstraat 10 postbus 4242 7320 AC Apeldoorn tel.: 055 527 2911 fax: 055 527 2704 www.vallei-veluwe.nl Getekend : H.Anwar Datum Inzage : 15-04-2019 Vastgesteld : 01-02-2022	
Project: Legger van de regionale waterkering Westelijke Eemkades				Schaal : 1:200 Locatie code :	
Omschr.: Dwarsprofiel WEK_DP_200,20				Formaat: A3 Blad: 129van153	

DP_201,20

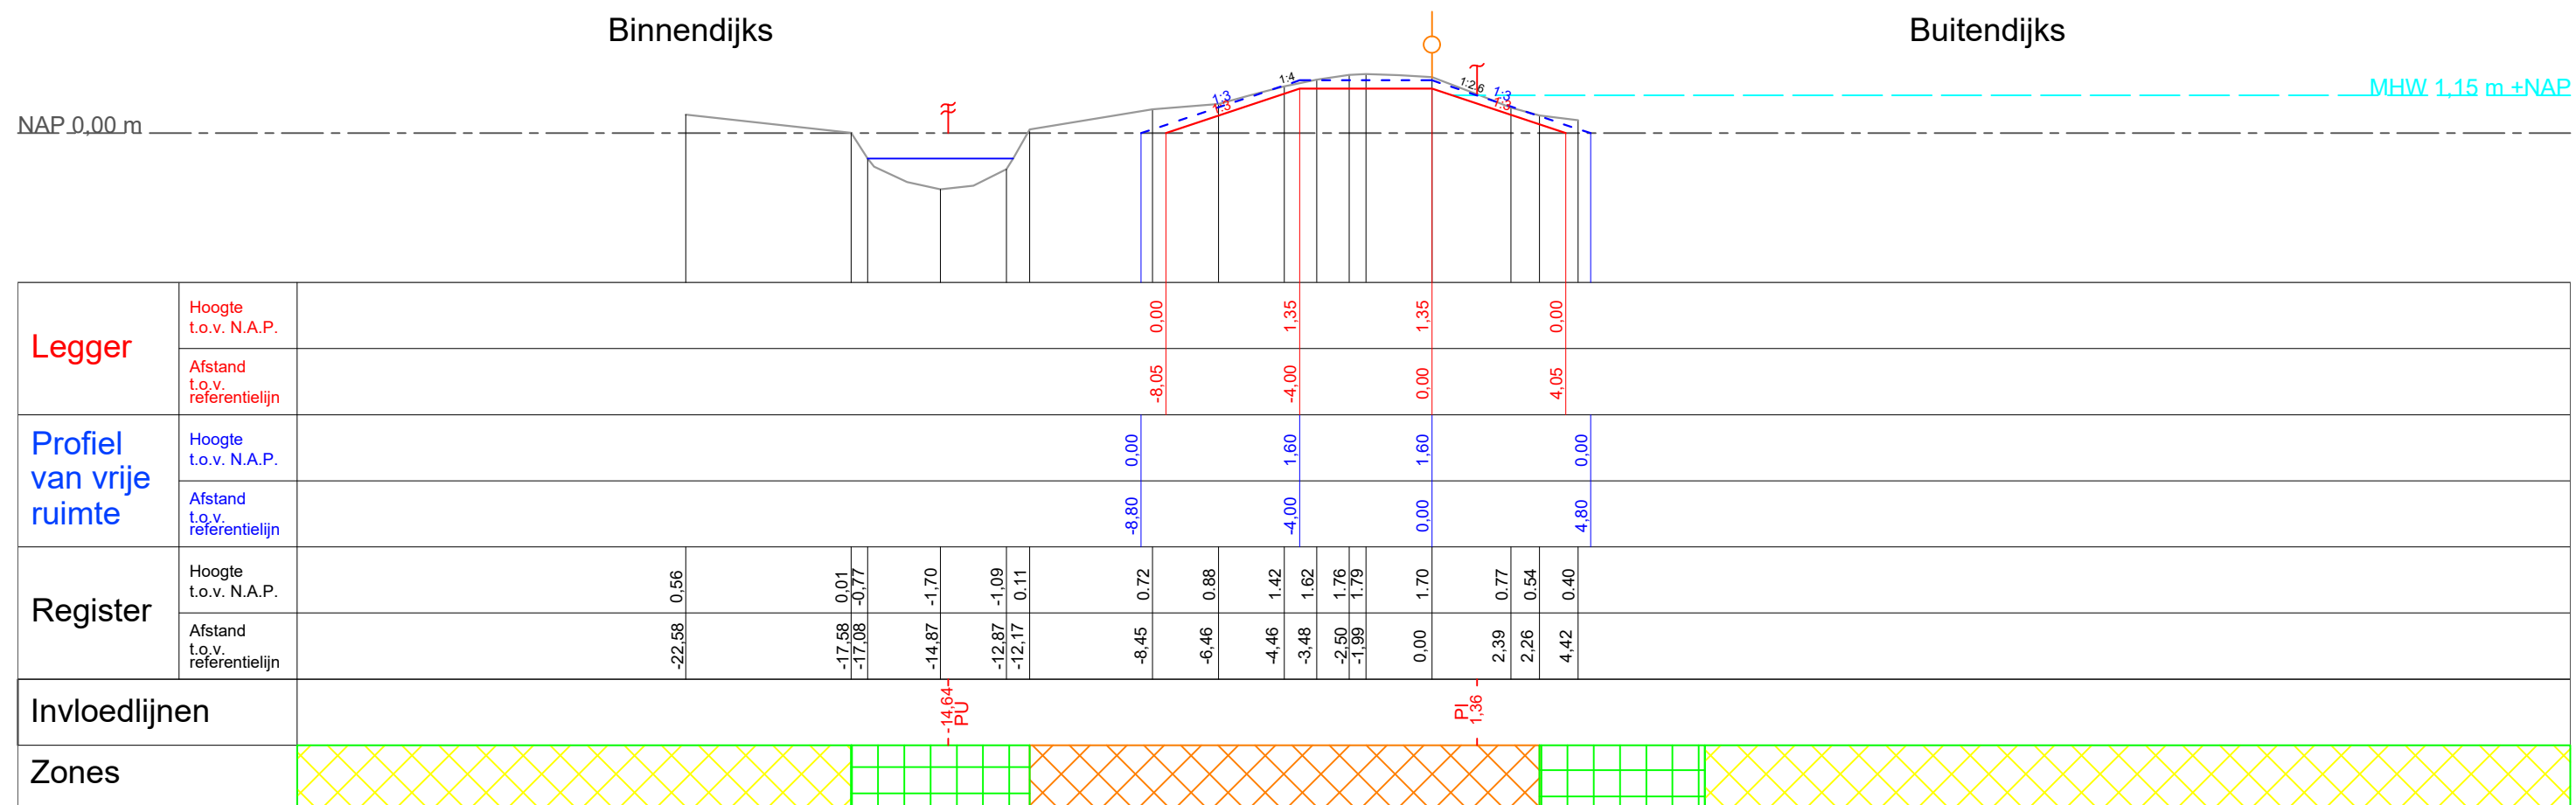


Legger Leggerprofiel Profiel van vrije ruimte In stand te houden profiel Grens beschermingszone A Buitenkruin Kernzone Beschermingszone A Beschermingszone B (100 m Binnendijks, 150 m Buitendijks vanaf Buitenkruin)		Beheer register Beoordelingsprofiel Maatgevende hoogwaterstand (MHW) Bebouwing Grens stabiliteitszone Grens pipingzone Intreelijs kwel		waterschap vallei en veluwe Steenbokstraat 10 postbus 4242 7320 AC Apeldoorn tel.: 055 527 2911 fax: 055 527 2704 www.vallei-veluwe.nl Getekend : H.Anwar Datum Inzage : 15-04-2019 Vastgesteld : 01-02-2022		Project: Legger van de regionale waterkering Westelijke Eemkades Omschr.: Dwarsprofiel WEK_DP_201,20		Schaal : 1:200 Locatie code : Formaat: A3 Blad: 130van153
---	--	--	--	---	--	---	--	---


DP_202,30

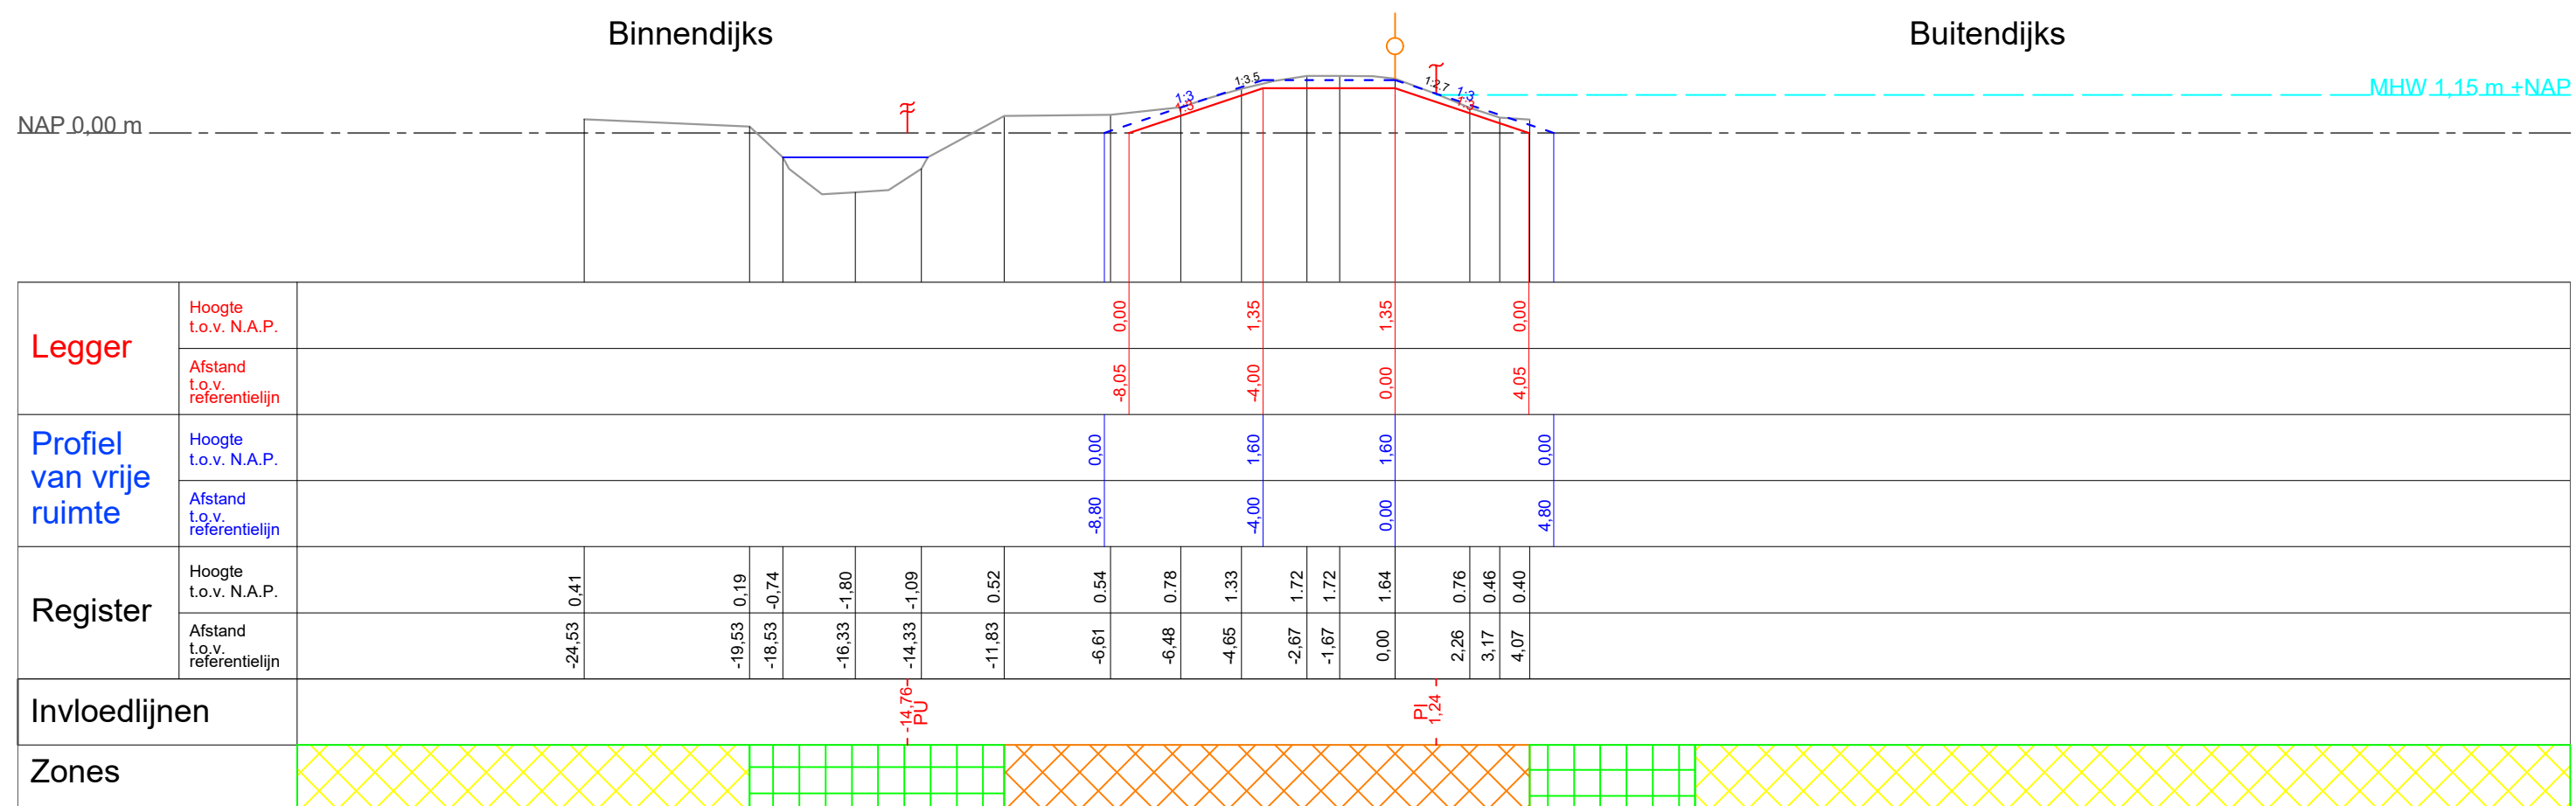

Legger

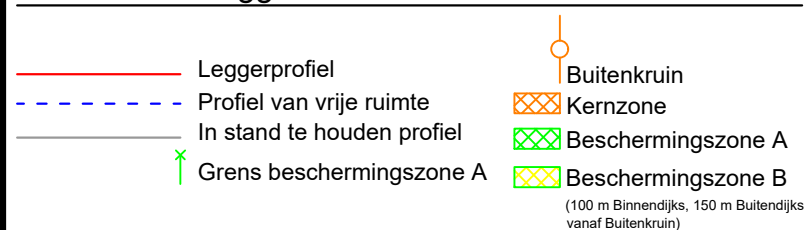

Beheer register

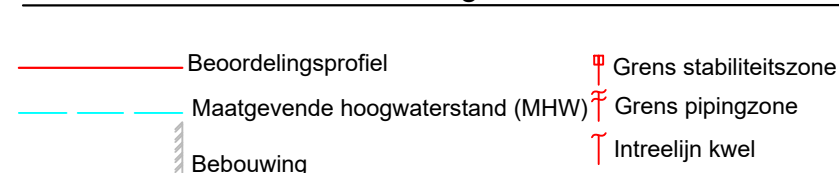

Steenbokstraat 10
postbus 4242
7320 AC Apeldoorn
tel.: 055 527 2911
fax: 055 527 2704
www.vallei-veluwe.nl

Getekend : H.Anwar

Datum
Inzage : 15-04-2019
Vastgesteld : 01-02-2022

Project: Legger van de regionale waterkering
Westelijke Eemkades

Schaal : 1:200
Locatie code :


Omschr.: Dwarsprofiel WEK_DP_202,30

Formaat: A3
Blad: 131van153

DP_203,60

Binnendijks

Buitendijks

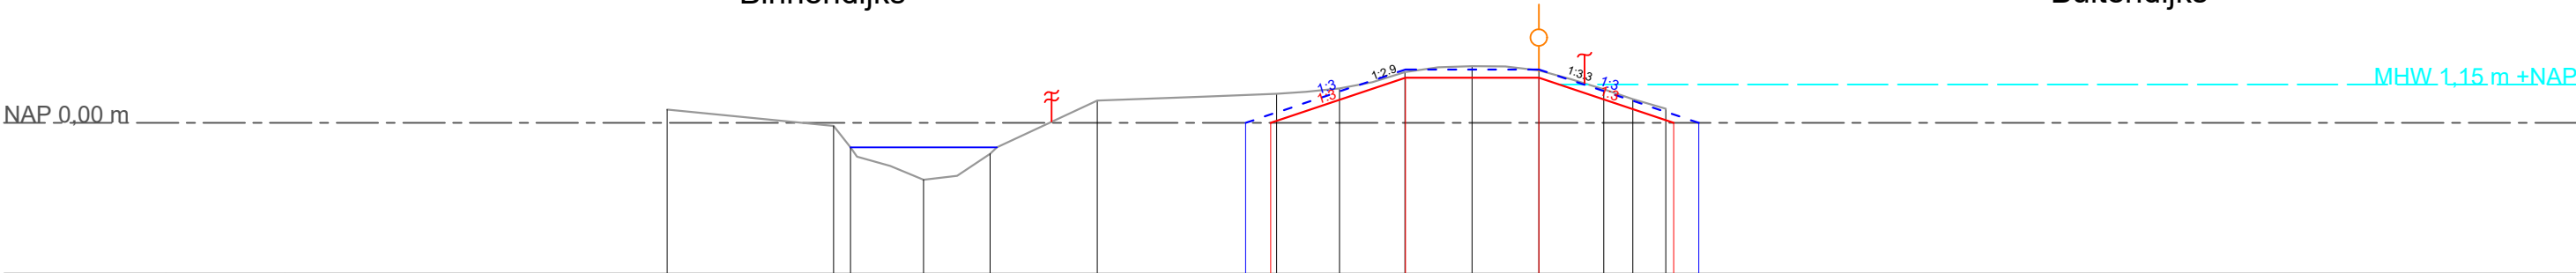

Legger	Hoogte t.o.v. N.A.P.												
	Afstand t.o.v. referentielijn												
Profiel van vrije ruimte	Hoogte t.o.v. N.A.P.												
	Afstand t.o.v. referentielijn												
Register	Hoogte t.o.v. N.A.P.												
	Afstand t.o.v. referentielijn												
Invloedlijnen													
Zones													

Legger

Leggerprofiel

Profiel van vrije ruimte

In stand te houden profiel

Grens beschermingszone A

Buitenkruin

Kernzone

Beschermingszone A

Beschermingszone B

(100 m Binnendijks, 150 m Buitendijks vanaf Buitenkruin)

Beheer register

Beoordelingsprofiel

Maatgevende hoogwaterstand (MHW)

Bebouwing

Grens stabiliteitszone

Grens pipingzone

Intreelijs kwel

Steenbokstraat 10
postbus 4242
7320 AC Apeldoorn
tel.: 055 527 2911
fax: 055 527 2704
www.vallei-veluwe.nl

Getekend : H.Anwar

Datum
Inzage : 15-04-2019

Vastgesteld : 01-02-2022

Project: Legger van de regionale waterkering Westelijke Eemkades

Omschr.: Dwarsprofiel WEK_DP_203,60


Schaal : 1:200

Locatie code :

Formaat: A3

Blad: 132van153

DP_204,70

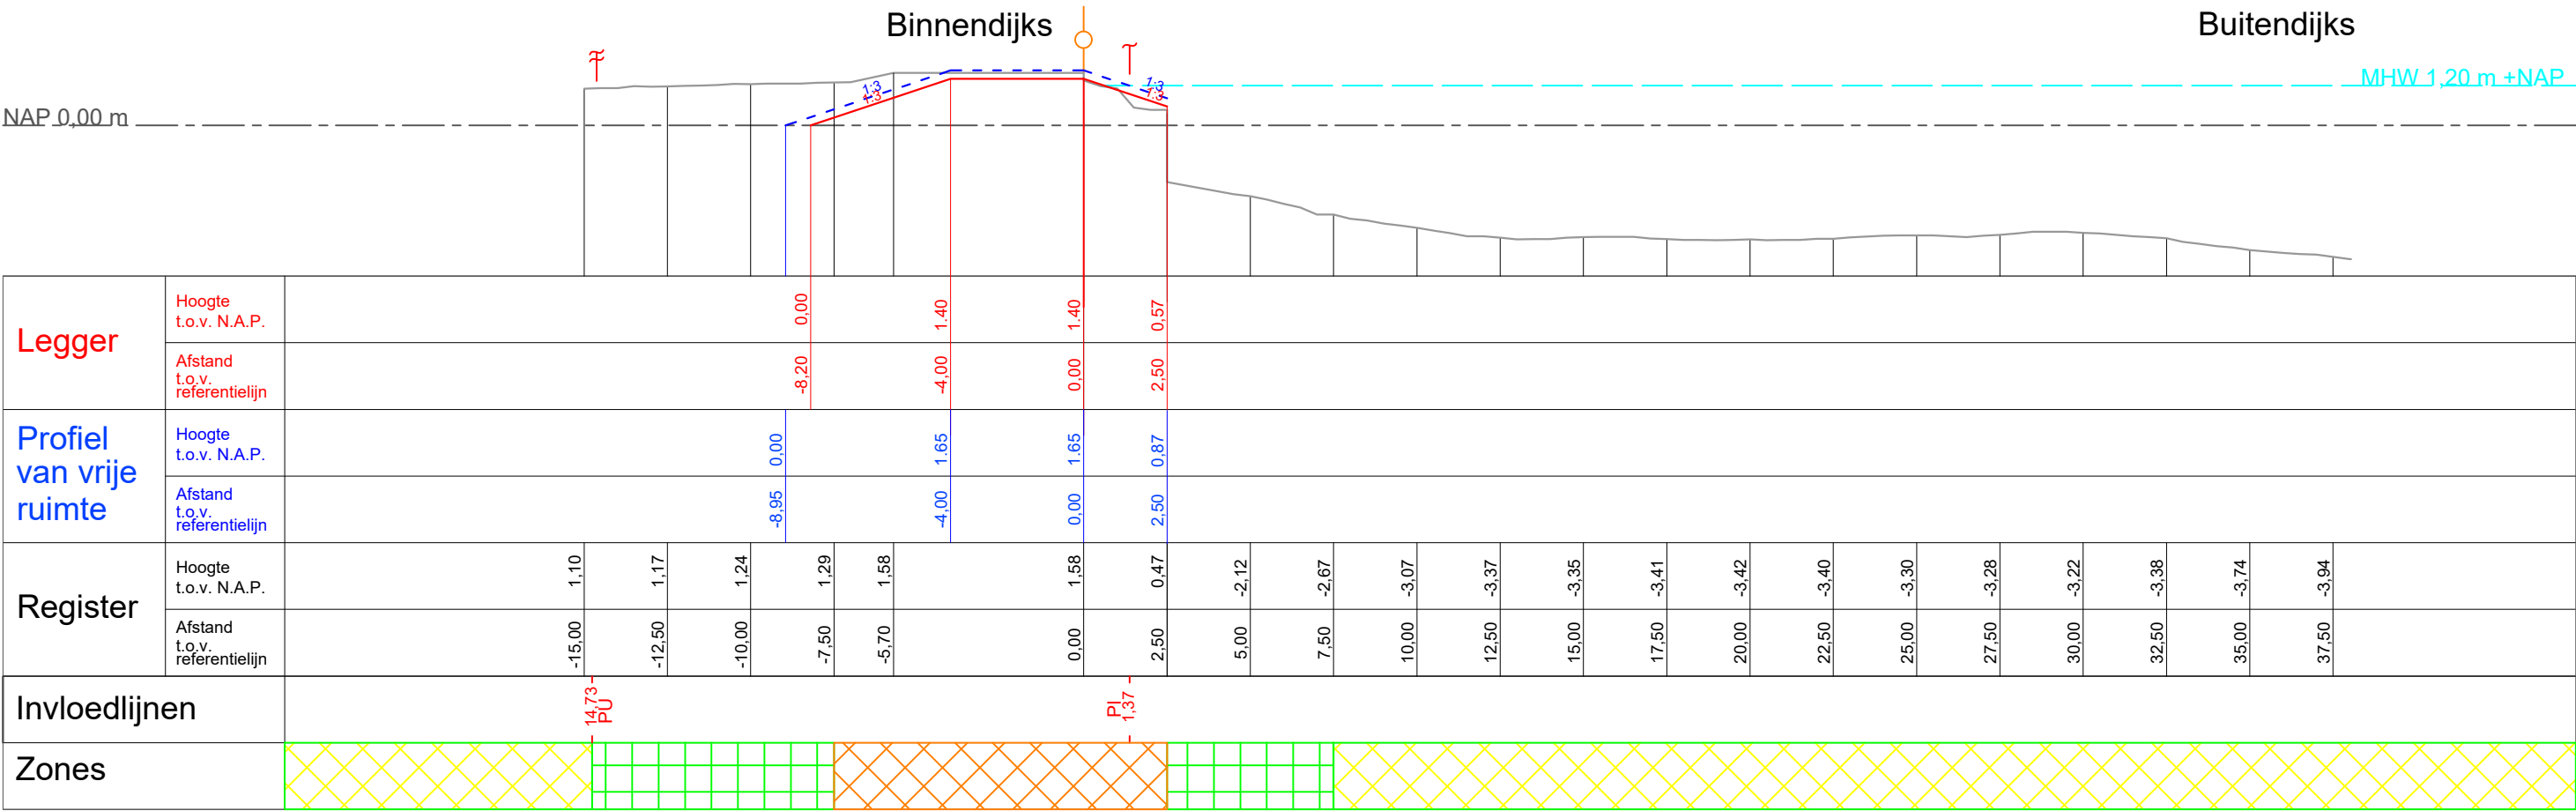

Legger

—

Leggerprofiel

- - -

Profiel van vrije ruimte

—

In stand te houden profiel

↑

Grens beschermingszone A

○

Buitenkruin

⊠

Kernzone

⊠

Beschermingszone A

⊠

Beschermingszone B

(100 m Binnendijks, 150 m Buitendijks vanaf Buitenkruin)

Beheer register

—

Beoordelingsprofiel

—

Maatgevende hoogwaterstand (MHW)

▨

Bebouwing

⚡

Grens stabiliteitszone

⚡

Grens pipingzone

↑

Intreelijn kwel

Steenbokstraat 10
postbus 4242
7320 AC Apeldoorn
tel.: 055 527 2911
fax: 055 527 2704
www.vallei-veluwe.nl

Getekend : H.Anwar

Datum
Inzage : 15-04-2019

Vastgesteld : 01-02-2022

Project: Legger van de regionale waterkering Westelijke Eemkades

Omschr.: Dwarsprofiel WEK_DP_204,70

Schaal : 1:200

Locatie code :


Formaat:
A3

Blad:
133van153

DP_205,60



Binnendijs

Buitendijs

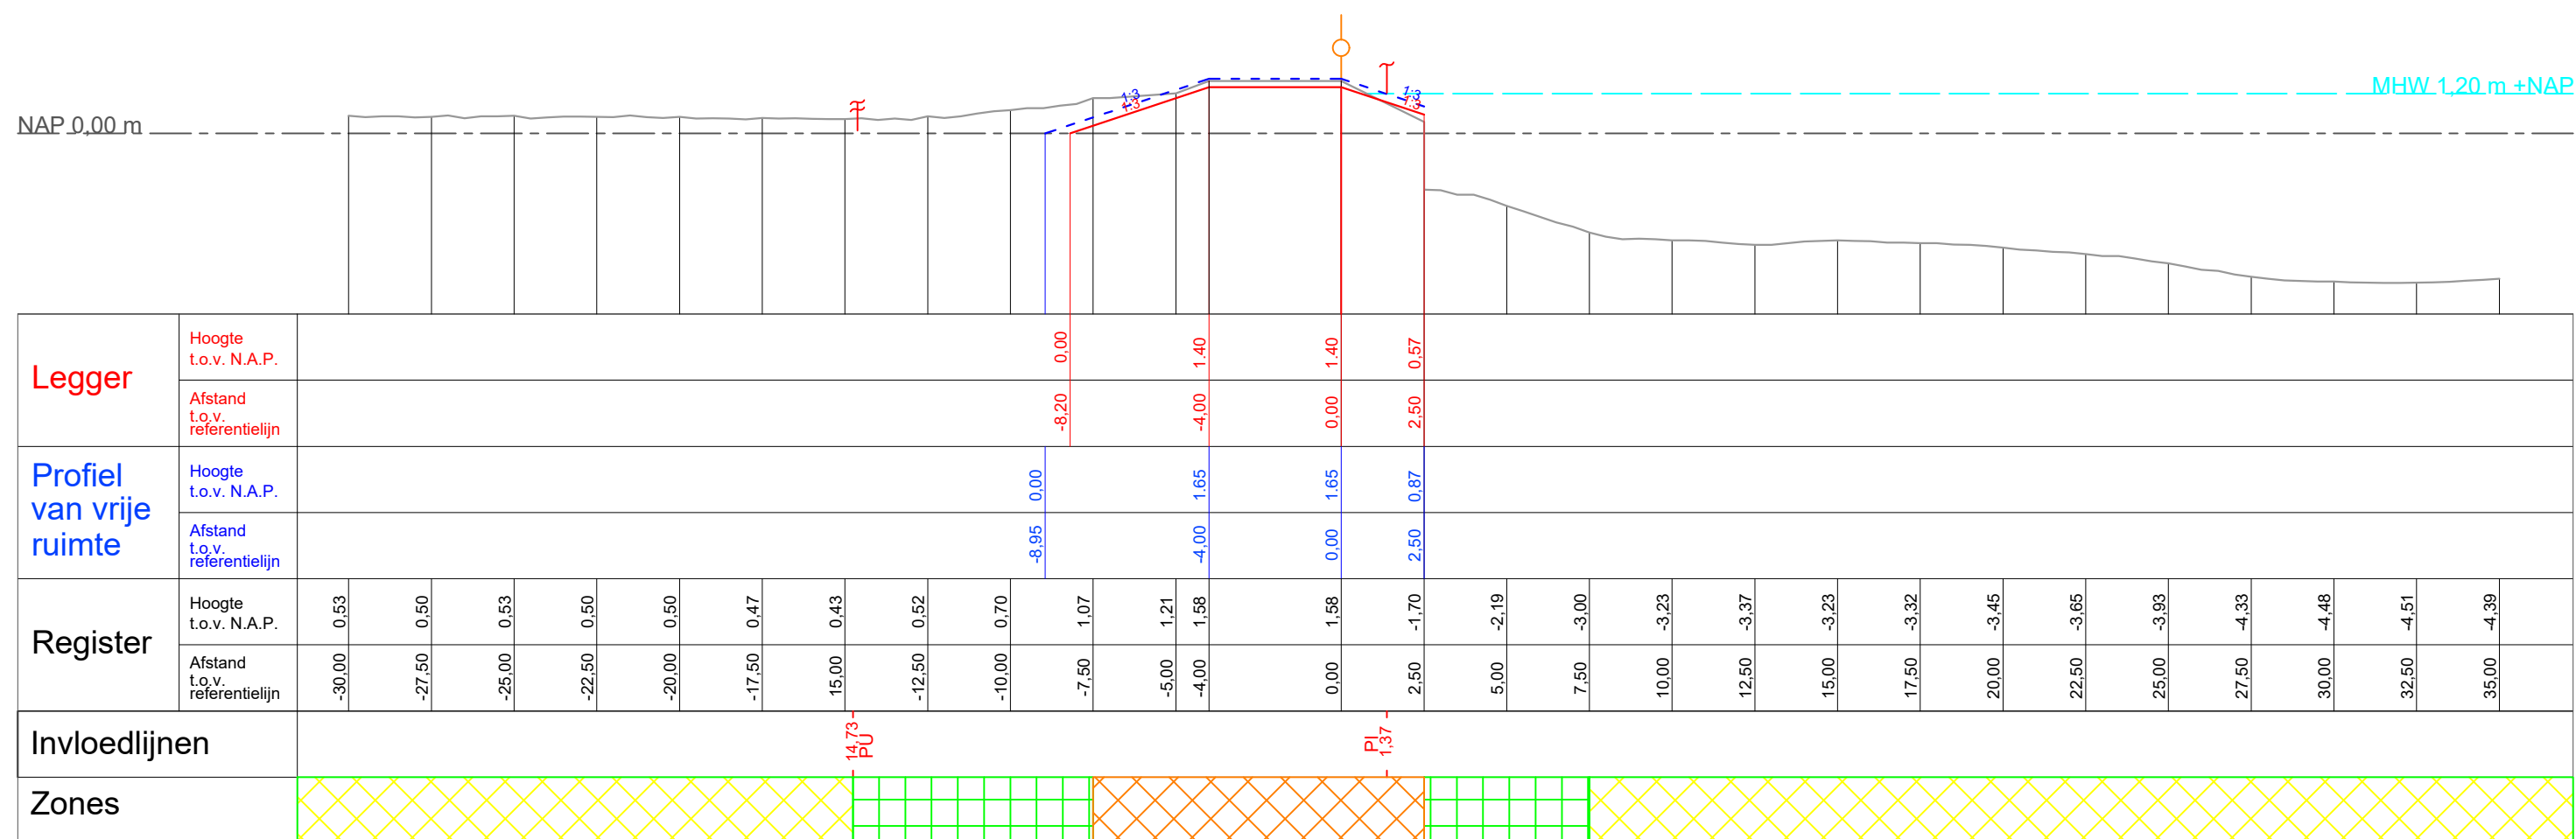

Legger

Beheer register

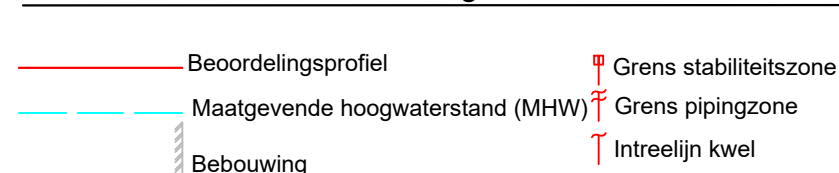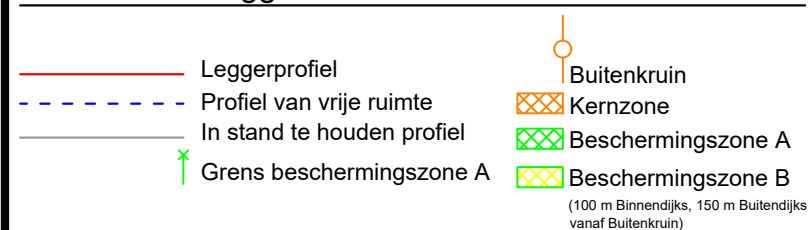

Steenbokstraat 10
postbus 4242
7320 AC Apeldoorn
tel.: 055 527 2911
fax: 055 527 2704
www.vallei-veluwe.nl

Getekend : H.Anwar
Datum
Inzage : 15-04-2019
Vastgesteld : 01-02-2022

Project: Legger van de regionale waterkering
Westelijke Eemkades

Schaal : 1:200
Locatie code :


Omschr.: Dwarsprofiel WEK_DP_205,60


Formaat: A3
Blad: 134van153

DP_207,00

Binnendijks



Buitendijks

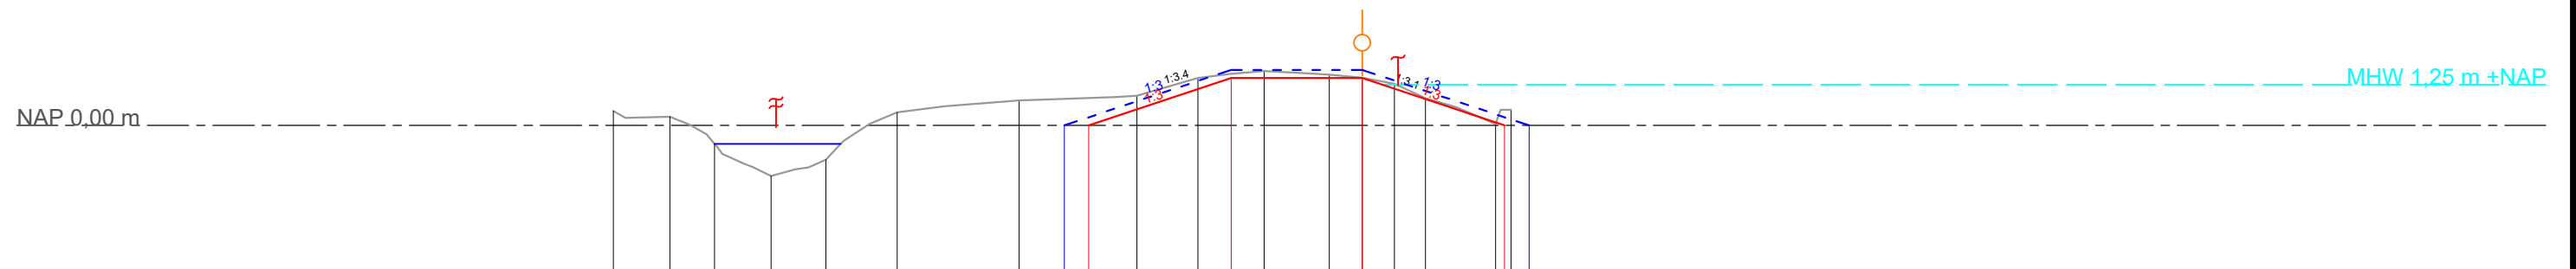

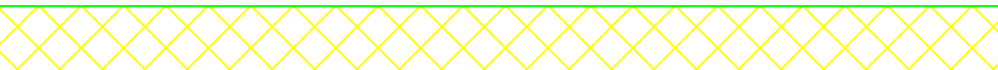Legger	Hoogte t.o.v. N.A.P.																	-8,35	0,00			-4,00	1,45			0,00	1,45			4,35	0,00																						
	Afstand t.o.v. referentielijn	
Profiel van vrije ruimte	Hoogte t.o.v. N.A.P.																	-9,10	0,00			-4,00	1,70			0,00	1,70			5,10	0,00																						
	Afstand t.o.v. referentielijn	
Register	Hoogte t.o.v. N.A.P.	-22,87	0,44	-21,14	0,26	-19,78	-0,57	-18,06	-1,55	-16,38	-1,05	-14,20	0,40	-10,47	0,77	-6,88	0,91	-5,02	1,45	-3,00	1,66	-1,00	1,55	0,00	1,46	0,99	1,27	1,93	0,84	4,08	0,05	4,55	0,48																				
	Afstand t.o.v. referentielijn	
Invloedlijnen		-17,90 PUPI 1,10	
Zones	

Legger

Beheer register

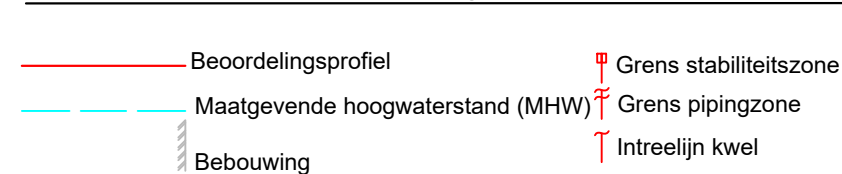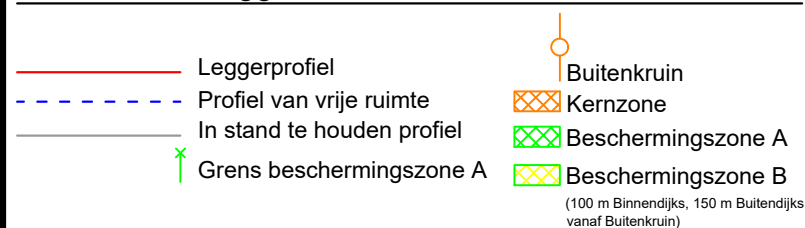

Steenbokstraat 10
postbus 4242
7320 AC Apeldoorn
tel.: 055 527 2911
fax: 055 527 2704
www.vallei-veluwe.nl

Getekend : H.Anwar
Datum
Inzage : 15-04-2019
Vastgesteld : 01-02-2022


Project: Legger van de regionale waterkering
Westelijke Eemkades

Schaal : 1:200
Locatie code :

Omschr.: Dwarsprofiel WEK_DP_207,00

Formaat: A3
Blad: 135van153

DP_207,80

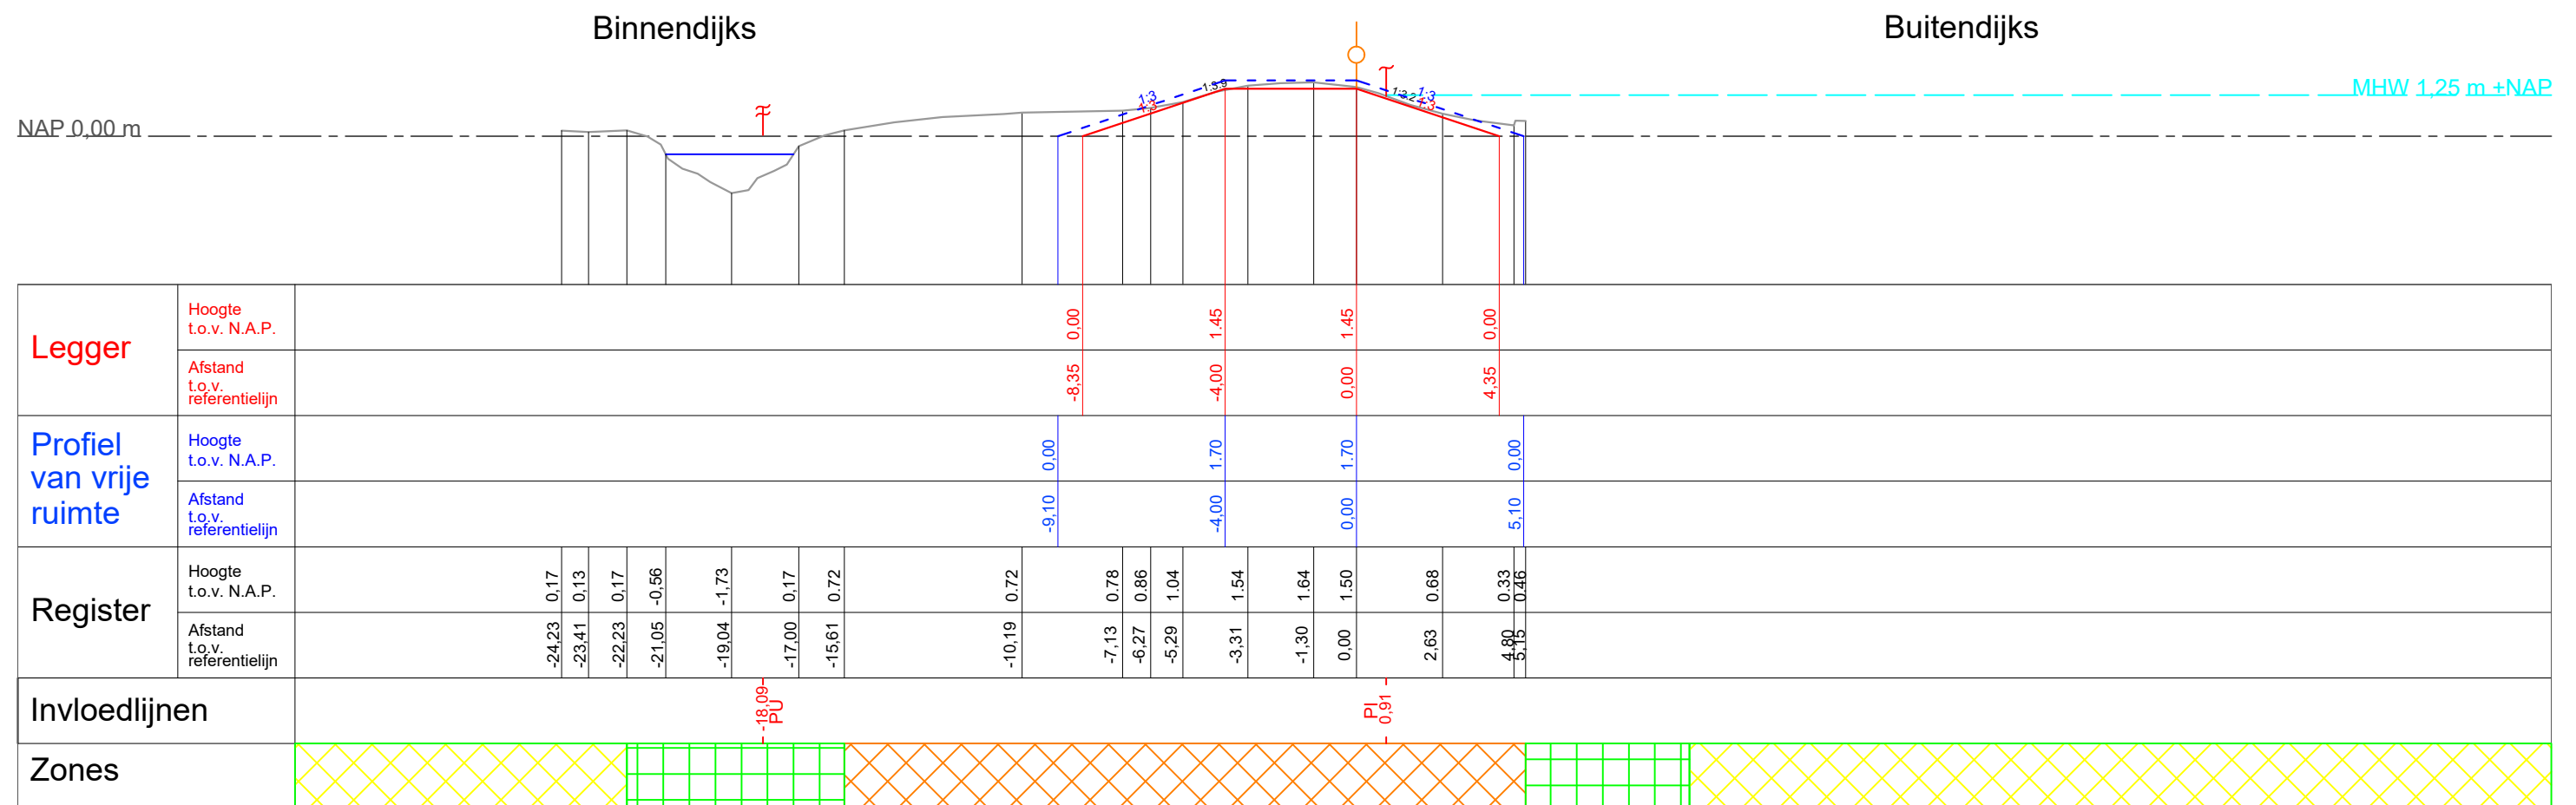


Legger Leggerprofiel Profiel van vrije ruimte In stand te houden profiel Grens beschermingszone A Buitenkruin Kernzone Beschermingszone A Beschermingszone B (100 m Binnendijks, 150 m Buitendijks vanaf Buitenkruin)		Beheer register Beoordelingsprofiel Maatgevende hoogwaterstand (MHW) Bebouwing Grens stabiliteitszone Grens pipingzone Intreelijn kwel		waterschap vallei en veluwe Steenbokstraat 10 postbus 4242 7320 AC Apeldoorn tel.: 055 527 2911 fax: 055 527 2704 www.vallei-veluwe.nl Getekend : H.Anwar Datum Inzage : 15-04-2019 Vastgesteld : 01-02-2022		Project: Legger van de regionale waterkering Westelijke Eemkades Omschr.: Dwarsprofiel WEK_DP_207,80		Schaal : 1:200 Locatie code : Formaat: A3 Blad: 136van153
---	--	--	--	---	--	---	--	---

DP_208,80

Binnendijks



Buitendijks

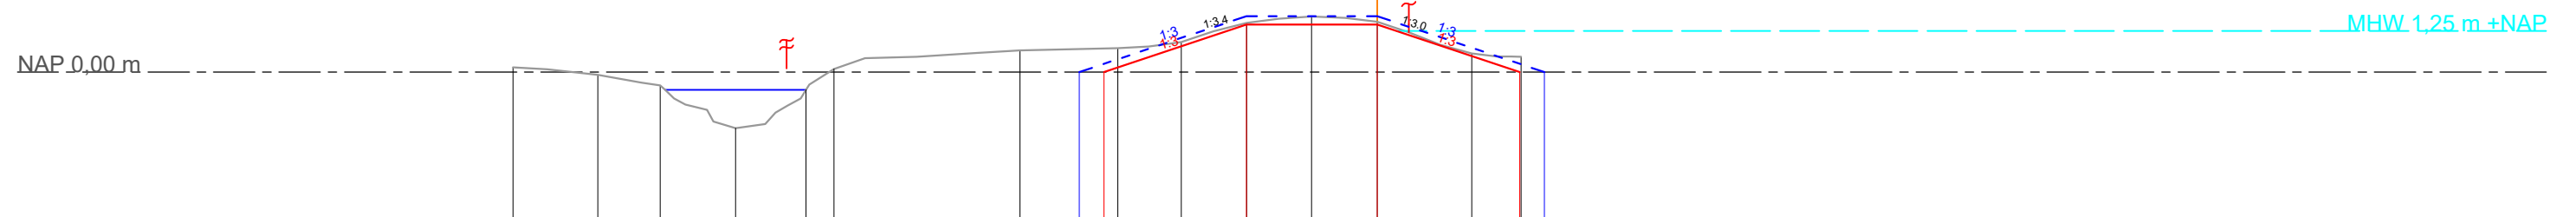

Legger	Hoogte t.o.v. N.A.P.															
	Afstand t.o.v. referentielijn															
Profiel van vrije ruimte	Hoogte t.o.v. N.A.P.															
	Afstand t.o.v. referentielijn															
Register	Hoogte t.o.v. N.A.P.	0.15	-0.09	-0.41	-1.71	-0.55	0.09	0.66	0.72	0.91	1.50	1.69	1.53	0.57	0.46	
	Afstand t.o.v. referentielijn	-26.40	-23.81	-21.90	-19.60	-17.45	-16.60	-10.92	7.93	-5.99	-3.99	-2.00	0.00	2.89	4.39	
Invloedlijnen																
Zones																

Legger

Beheer register

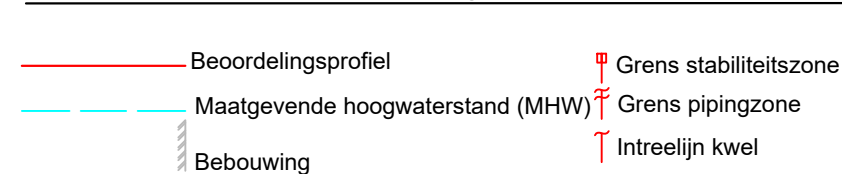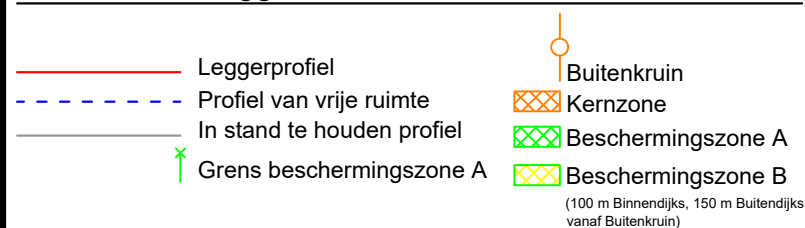

Steenbokstraat 10
postbus 4242
7320 AC Apeldoorn
tel.: 055 527 2911
fax: 055 527 2704
www.vallei-veluwe.nl

Getekend : H.Anwar
Datum
Inzage : 15-04-2019
Vastgesteld : 01-02-2022

Project: Legger van de regionale waterkering
Westelijke Eemkades

Schaal : 1:200
Locatie code :


Omschr.: Dwarsprofiel WEK_DP_208,80

Formaat: A3
Blad: 137van153

DP_209,80

Binnendijks

Buitendijks

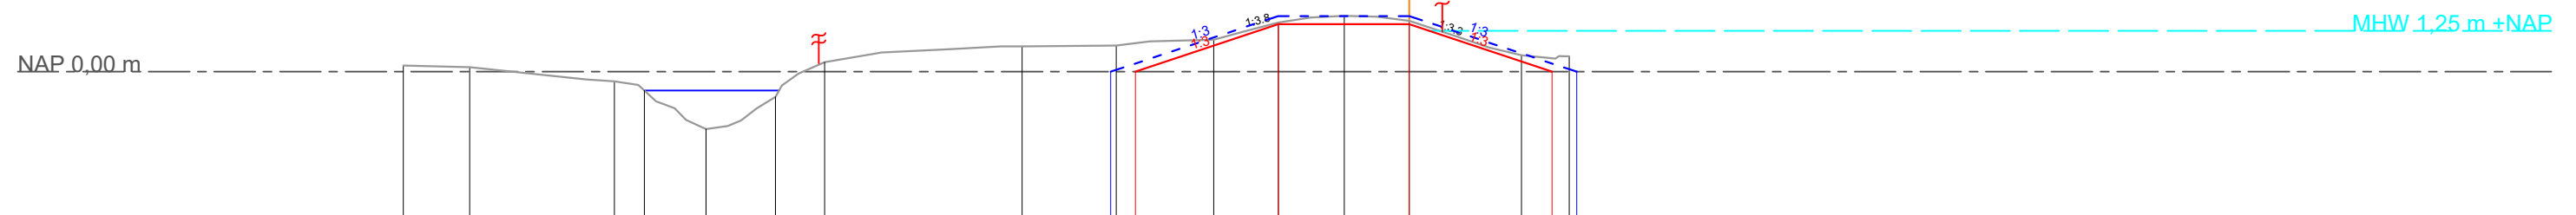


Legger	Hoogte t.o.v. N.A.P.																		
	Afstand t.o.v. referentielijn																		
Profiel van vrije ruimte	Hoogte t.o.v. N.A.P.																		
	Afstand t.o.v. referentielijn																		
Register	Hoogte t.o.v. N.A.P.																		
	Afstand t.o.v. referentielijn																		
Invloedlijnen																			
Zones																			

Legger Leggerprofiel Profiel van vrije ruimte In stand te houden profiel Grens beschermingszone A Buitenkruin Kernzone Beschermingszone A Beschermingszone B (100 m Binnendijks, 150 m Buitendijks vanaf Buitenkruin)		Beheer register Beoordelingsprofiel Maatgevende hoogwaterstand (MHW) Bebouwing Grens stabiliteitszone Grens pipingzone Intreelijn kwel	
waterschap vallei en veluwe Steenbokstraat 10 postbus 4242 7320 AC Apeldoorn tel.: 055 527 2911 fax: 055 527 2704 www.vallei-veluwe.nl		Getekend : H.Anwar Datum Inzage : 15-04-2019 Vastgesteld : 01-02-2022	
Project: Legger van de regionale waterkering Westelijke Eemkades		Schaal : 1:200 Locatie code :	
Omschr.: Dwarsprofiel WEK_DP_209,80		Formaat: A3	Blad: 138van153

DP_210,80

Binnendijks


Buitendijks

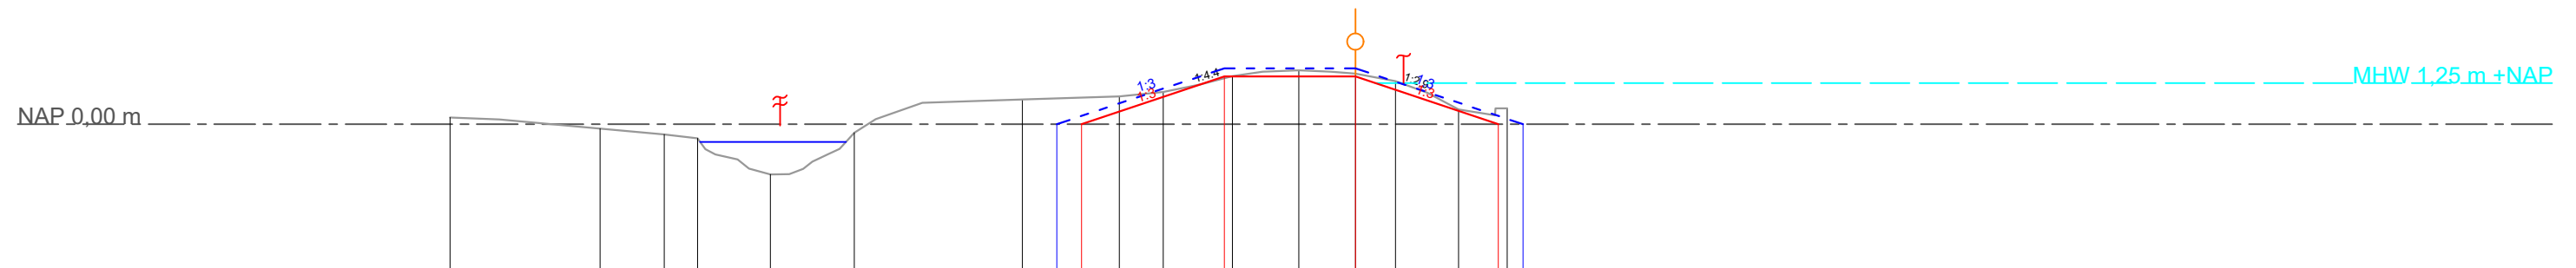

Legger	Hoogte t.o.v. N.A.P.																
	Afstand t.o.v. referentielijn																
Profiel van vrije ruimte	Hoogte t.o.v. N.A.P.																
	Afstand t.o.v. referentielijn																
Register	Hoogte t.o.v. N.A.P.	0.20	-0.14	-0.31	-0.54	-1.53	-0.27	0.75	0.85	0.98	1.46	1.64	1.54	1.31	0.45	0.48	
	Afstand t.o.v. referentielijn	-27.59	-23.02	-21.07	-20.05	-17.83	-15.27	-10.15	-7.20	-5.86	-3.75	-1.73	0.00	1.22	3.14	4.62	
Invloedlijnen																	
Zones																	

Legger

Beheer register

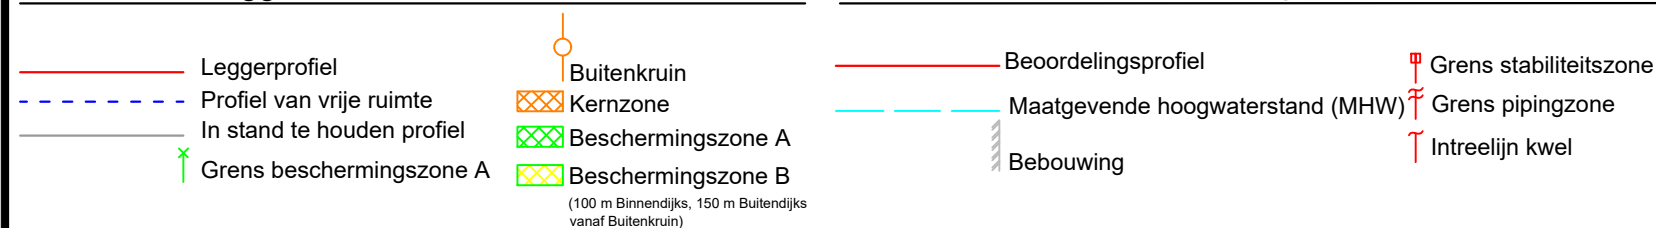

Steenbokstraat 10
postbus 4242
7320 AC Apeldoorn
tel.: 055 527 2911
fax: 055 527 2704
www.vallei-veluwe.nl

Getekend : H.Anwar
Datum
Inzage : 15-04-2019
Vastgesteld : 01-02-2022

Project: Legger van de regionale waterkering
Westelijke Eemkades

Schaal : 1:200
Locatie code :


Omschr.: Dwarsprofiel WEK_DP_210,00

Formaat: A3
Blad: 139van153

DP_212,00


Binnendijks

Buitendijks

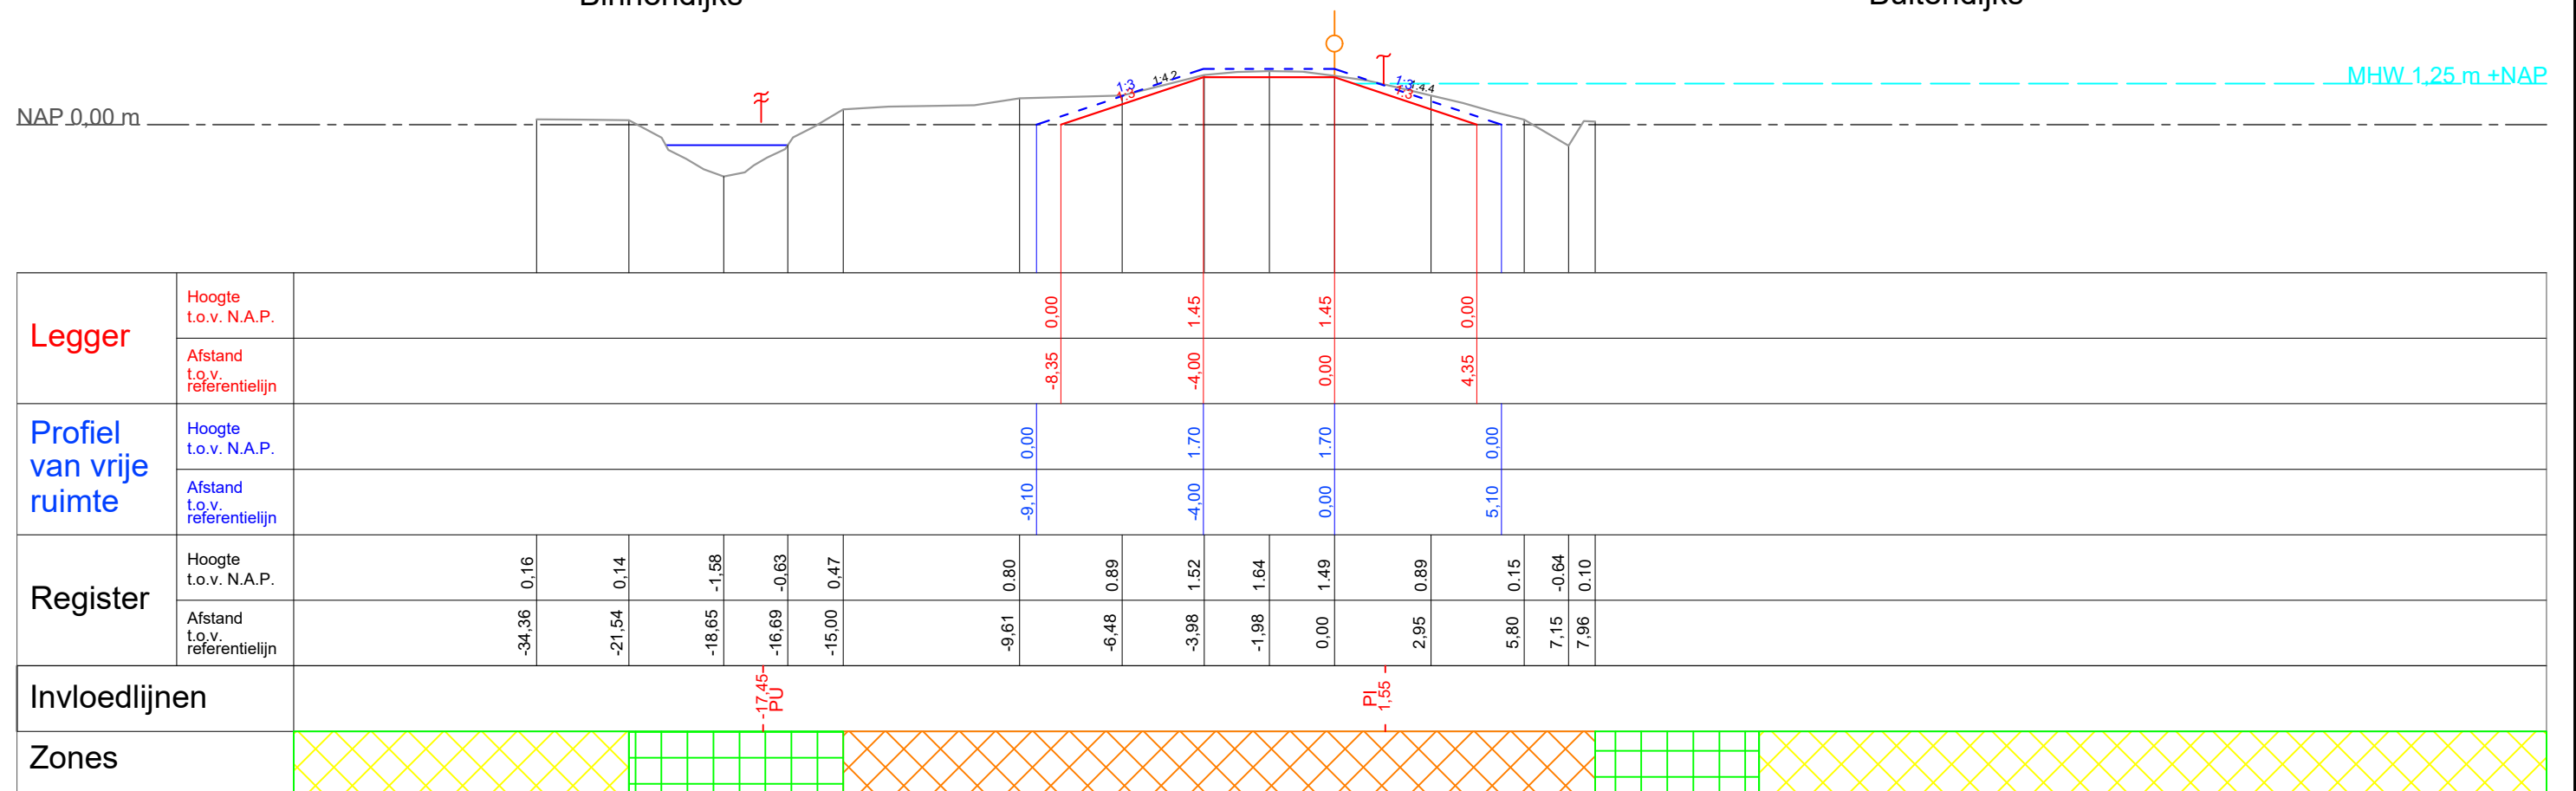

Legger

Beheer register

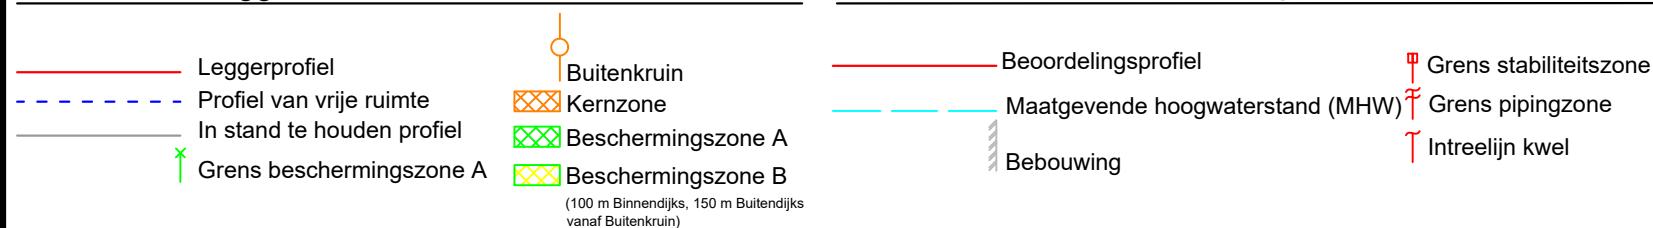

Steenbokstraat 10
postbus 4242
7320 AC Apeldoorn
tel.: 055 527 2911
fax: 055 527 2704
www.vallei-veluwe.nl

Getekend	: H.Anwar
Datum	
Inzage	:
Vastgesteld	: 01-02-2022


Project: **Legger van de regionale waterkering
Westelijke Eemkades**

Omschr.: Dwarsprofiel WEK DP 212,00

Schaal : 1:200
Locatie code :

Formaat:	Blad:
A3	140van153

DP_213,00

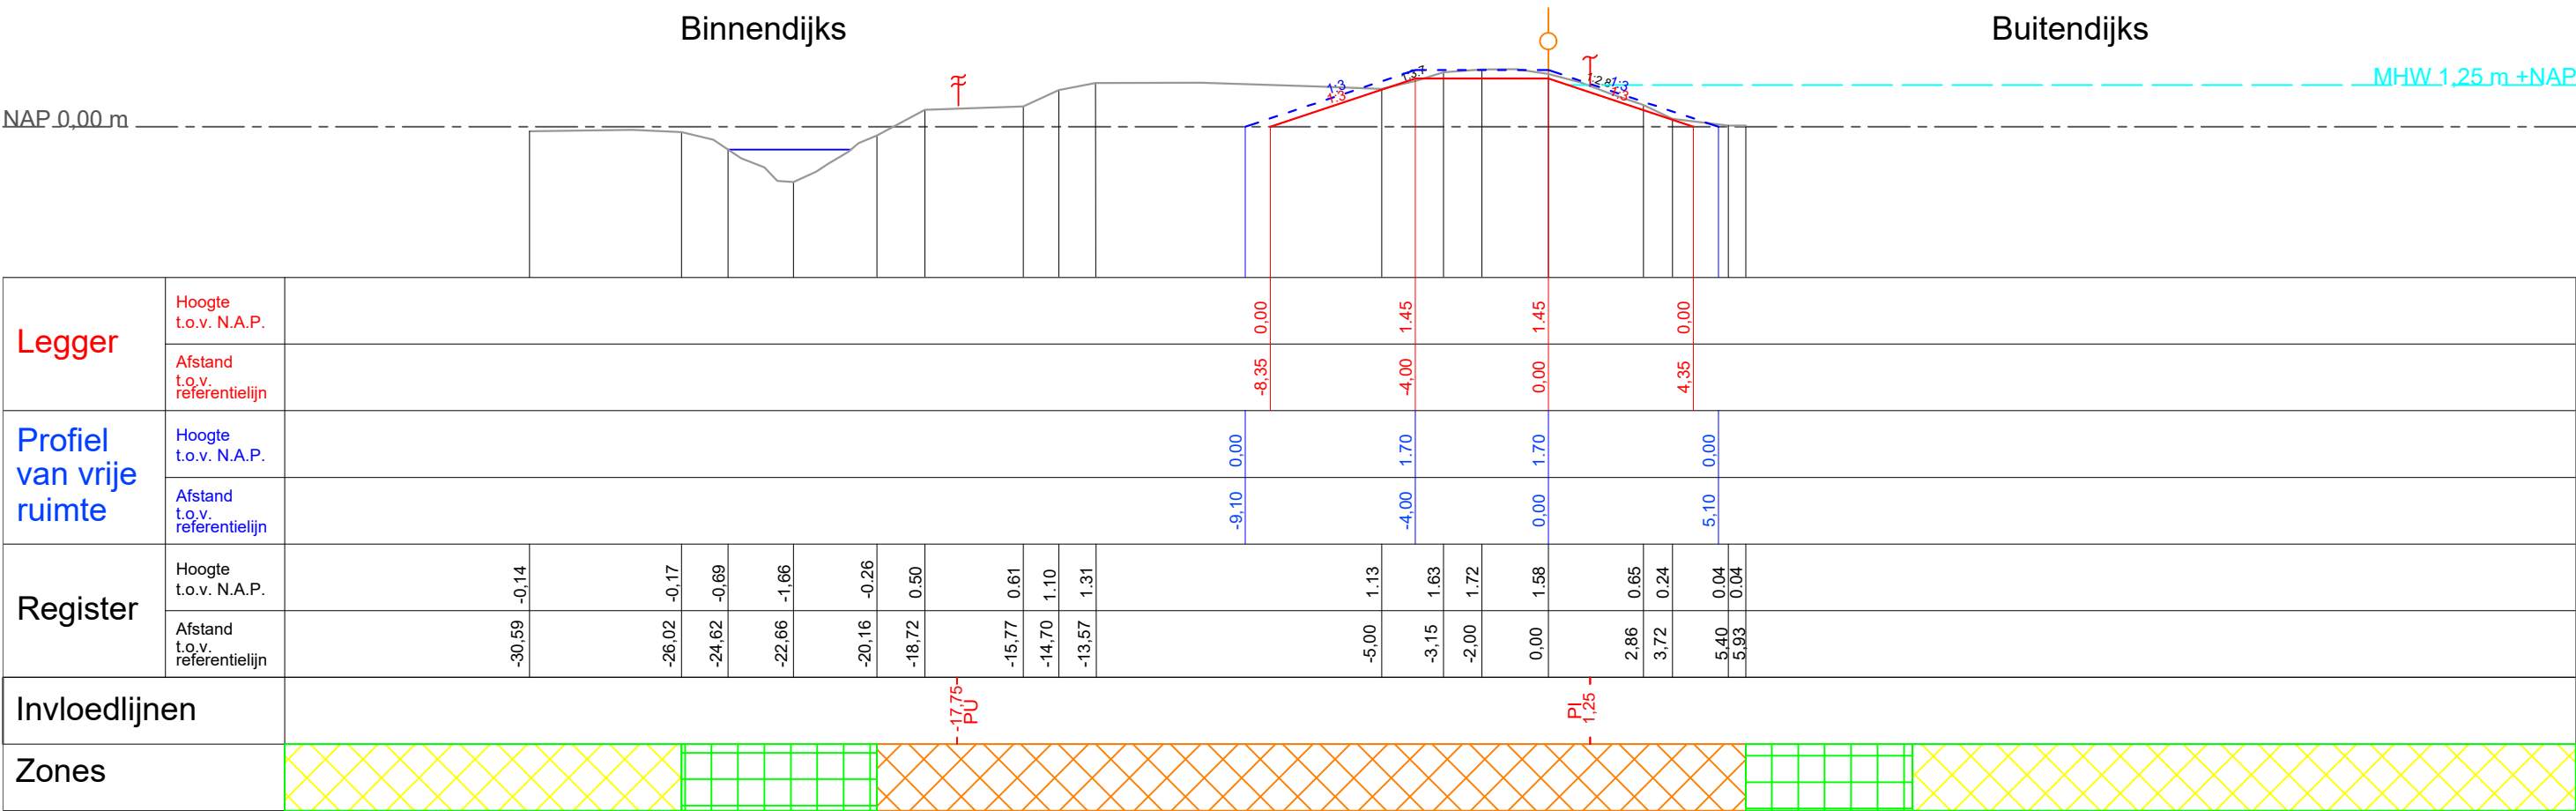

Legger

—

Leggerprofiel

- - -

Profiel van vrije ruimte

—

In stand te houden profiel

↑

Grens beschermingszone A

○

Buitenkruin

⊠

Kernzone

⊠

Beschermingszone A

⊠

Beschermingszone B

(100 m Binnendijks, 150 m Buitendijks vanaf Buitenkruin)

Beheer register

—

Beoordelingsprofiel

—

Maatgevende hoogwaterstand (MHW)

▨

Bebouwing

⚡

Grens stabiliteitszone

⚡

Grens pipingzone

↑

Intreelijn kwel

waterschap
vallei en
veluwe

Steenbokstraat 10

postbus 4242

7320 AC Apeldoorn

tel.: 055 527 2911

fax: 055 527 2704

www.vallei-veluwe.nl

Getekend : H.Anwar

Datum

Inzage : 15-04-2019

Vastgesteld : 01-02-2022

Project: Legger van de regionale waterkering Westelijke Eemkades

Omschr.: Dwarsprofiel WEK_DP_213,00


Schaal : 1:200

Locatie code :

Formaat: A3


Blad: 141van153

DP_213,40

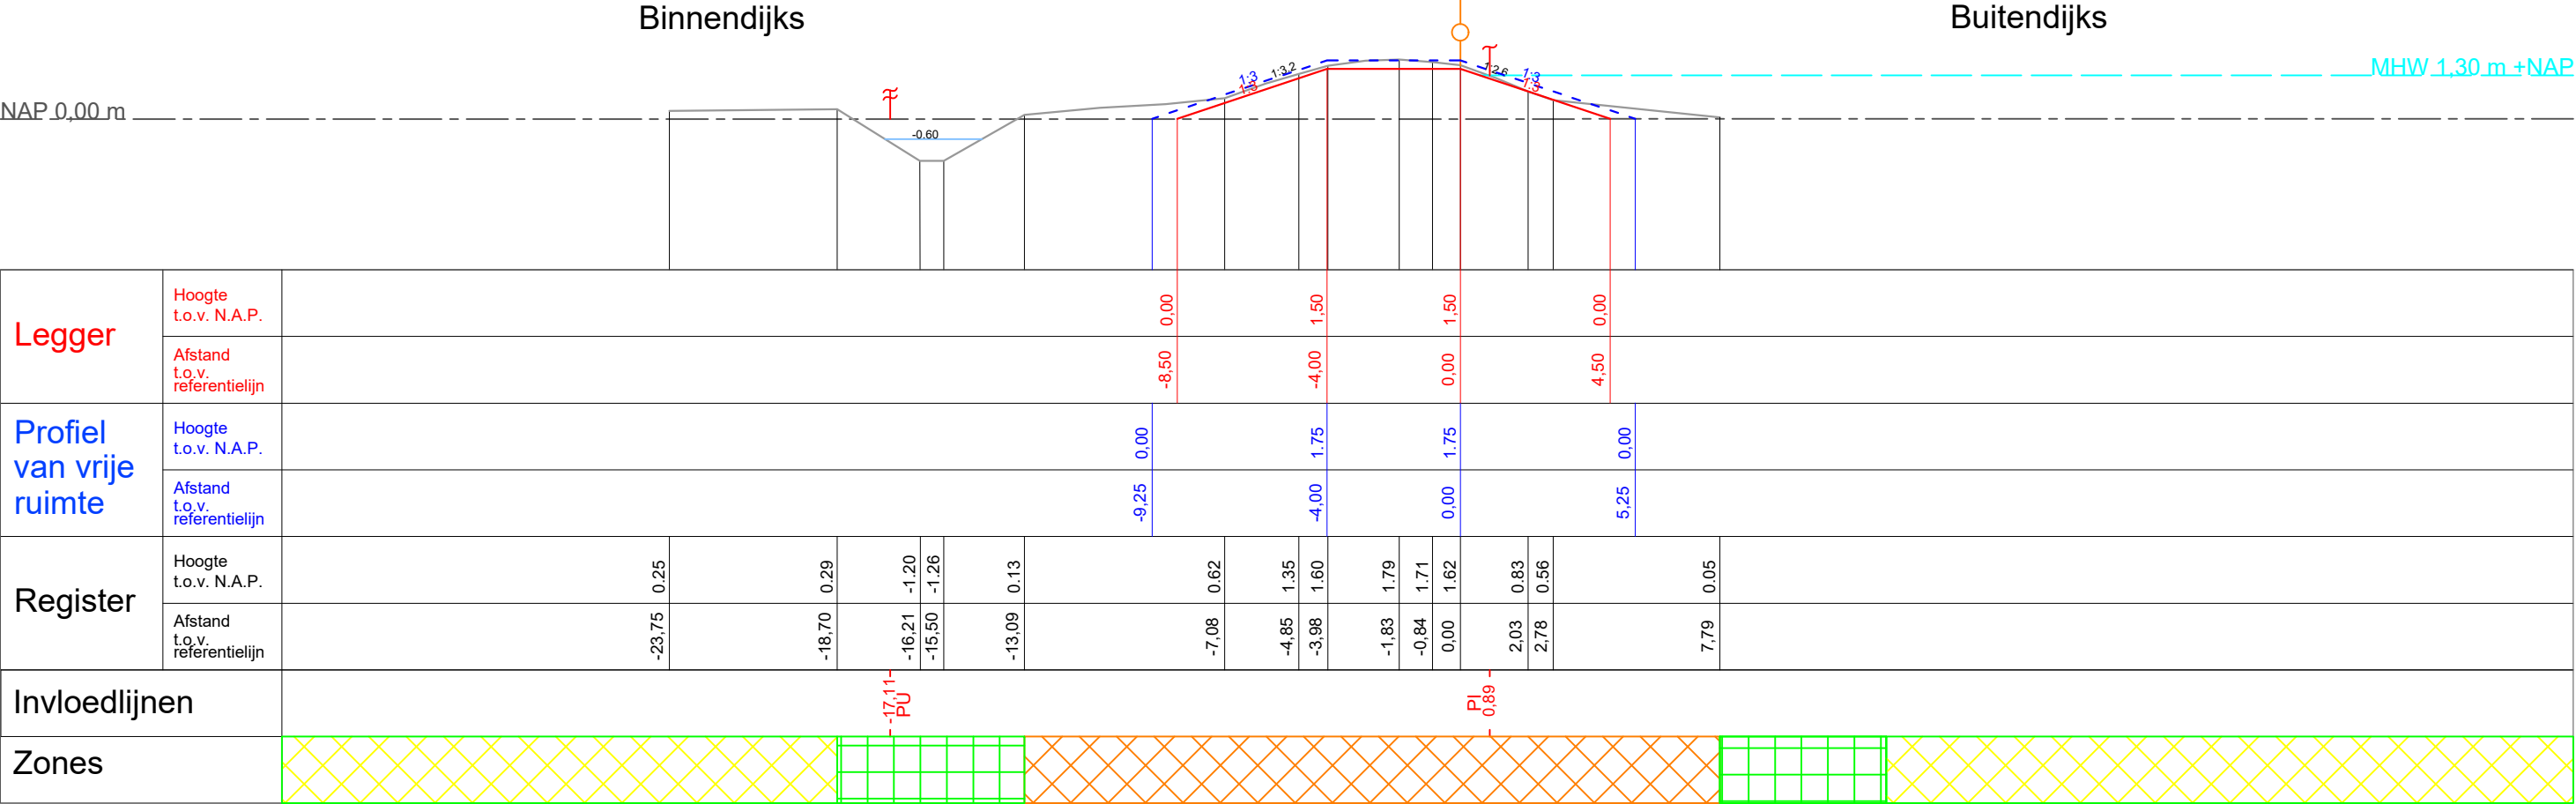


Legger		Beheer register		 Steenbokstraat 10 postbus 4242 7320 AC Apeldoorn tel.: 055 527 2911 fax: 055 527 2704 www.vallei-veluwe.nl		Getekend : H.Anwar	
Leggerprofiel Profiel van vrije ruimte In stand te houden profiel Grens beschermingszone A Buitenkruin Kernzone Beschermingszone A Beschermingszone B (100 m Binnendijks, 150 m Buitendijks vanaf Buitenkruin)		Beoordelingsprofiel Maatgevende hoogwaterstand (MHW) Bebouwing Grens stabiliteitszone Grens pipingzone Intreelijn kwel		Project: Legger van de regionale waterkering Westelijke Eemkades		Datum Inzage : 15-04-2019 Vastgesteld : 01-02-2022	
Omschr.: Dwarsprofiel WEK_DP_213,40				Formaat: A3		Blad: 142van153	

DP_214,40

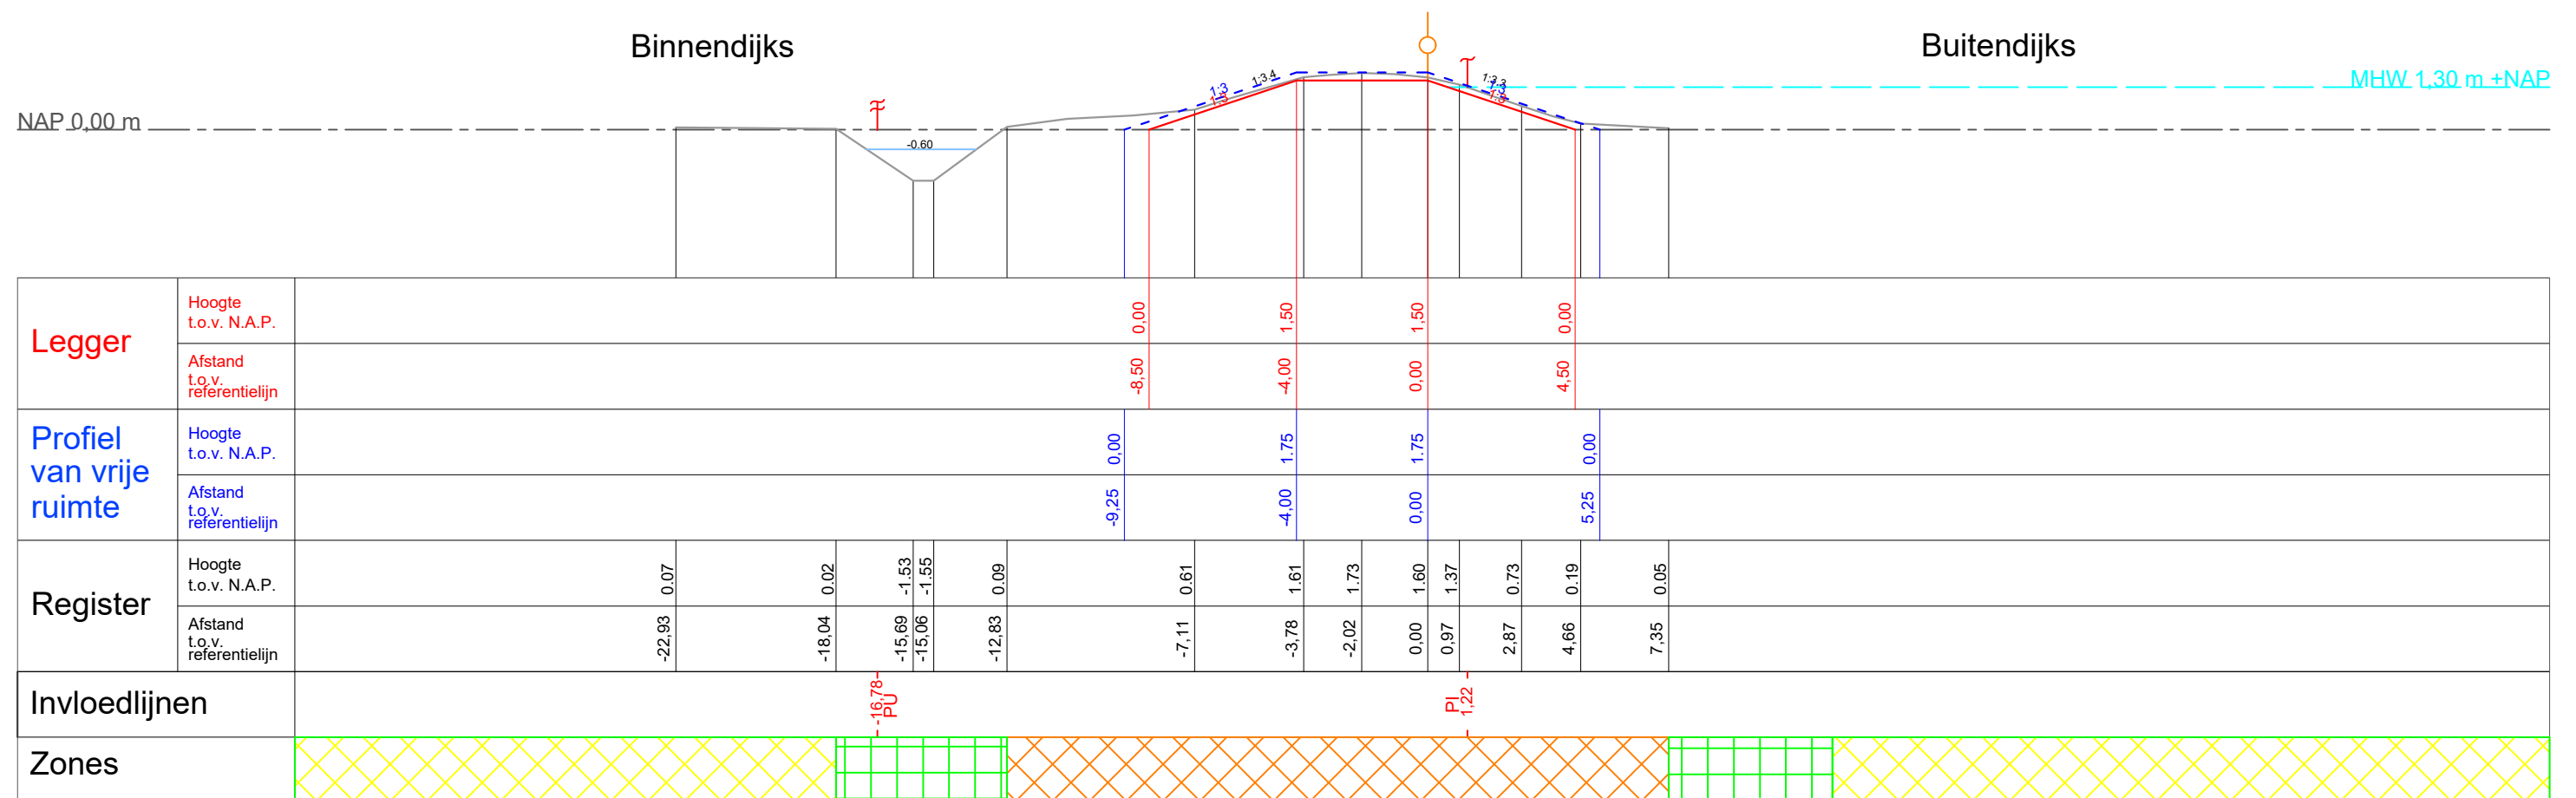

Legger Leggerprofiel Profiel van vrije ruimte In stand te houden profiel Grens beschermingszone A Buitenkruin Kernzone Beschermingszone A Beschermingszone B (100 m Binnendijs, 150 m Buitendijs vanaf Buitenkruin)		Beheer register Beoordelingsprofiel Maatgevende hoogwaterstand (MHW) Bebouwing Grens stabiliteitszone Grens pipingzone Intreelijn kwel		waterschap vallei en veluwe Steenbokstraat 10 postbus 4242 7320 AC Apeldoorn tel.: 055 527 2911 fax: 055 527 2704 www.vallei-veluwe.nl		Getekend : H.Anwar Datum Inzage : 15-04-2019 Vastgesteld : 01-02-2022	
Project: Legger van de regionale waterkering Westelijke Eemkades				Schaal : 1:200 Locatie code :			
Omschr.: Dwarsprofiel WEK_DP_214,40				Formaat: A3	Blad: 143van153		

DP_215,50

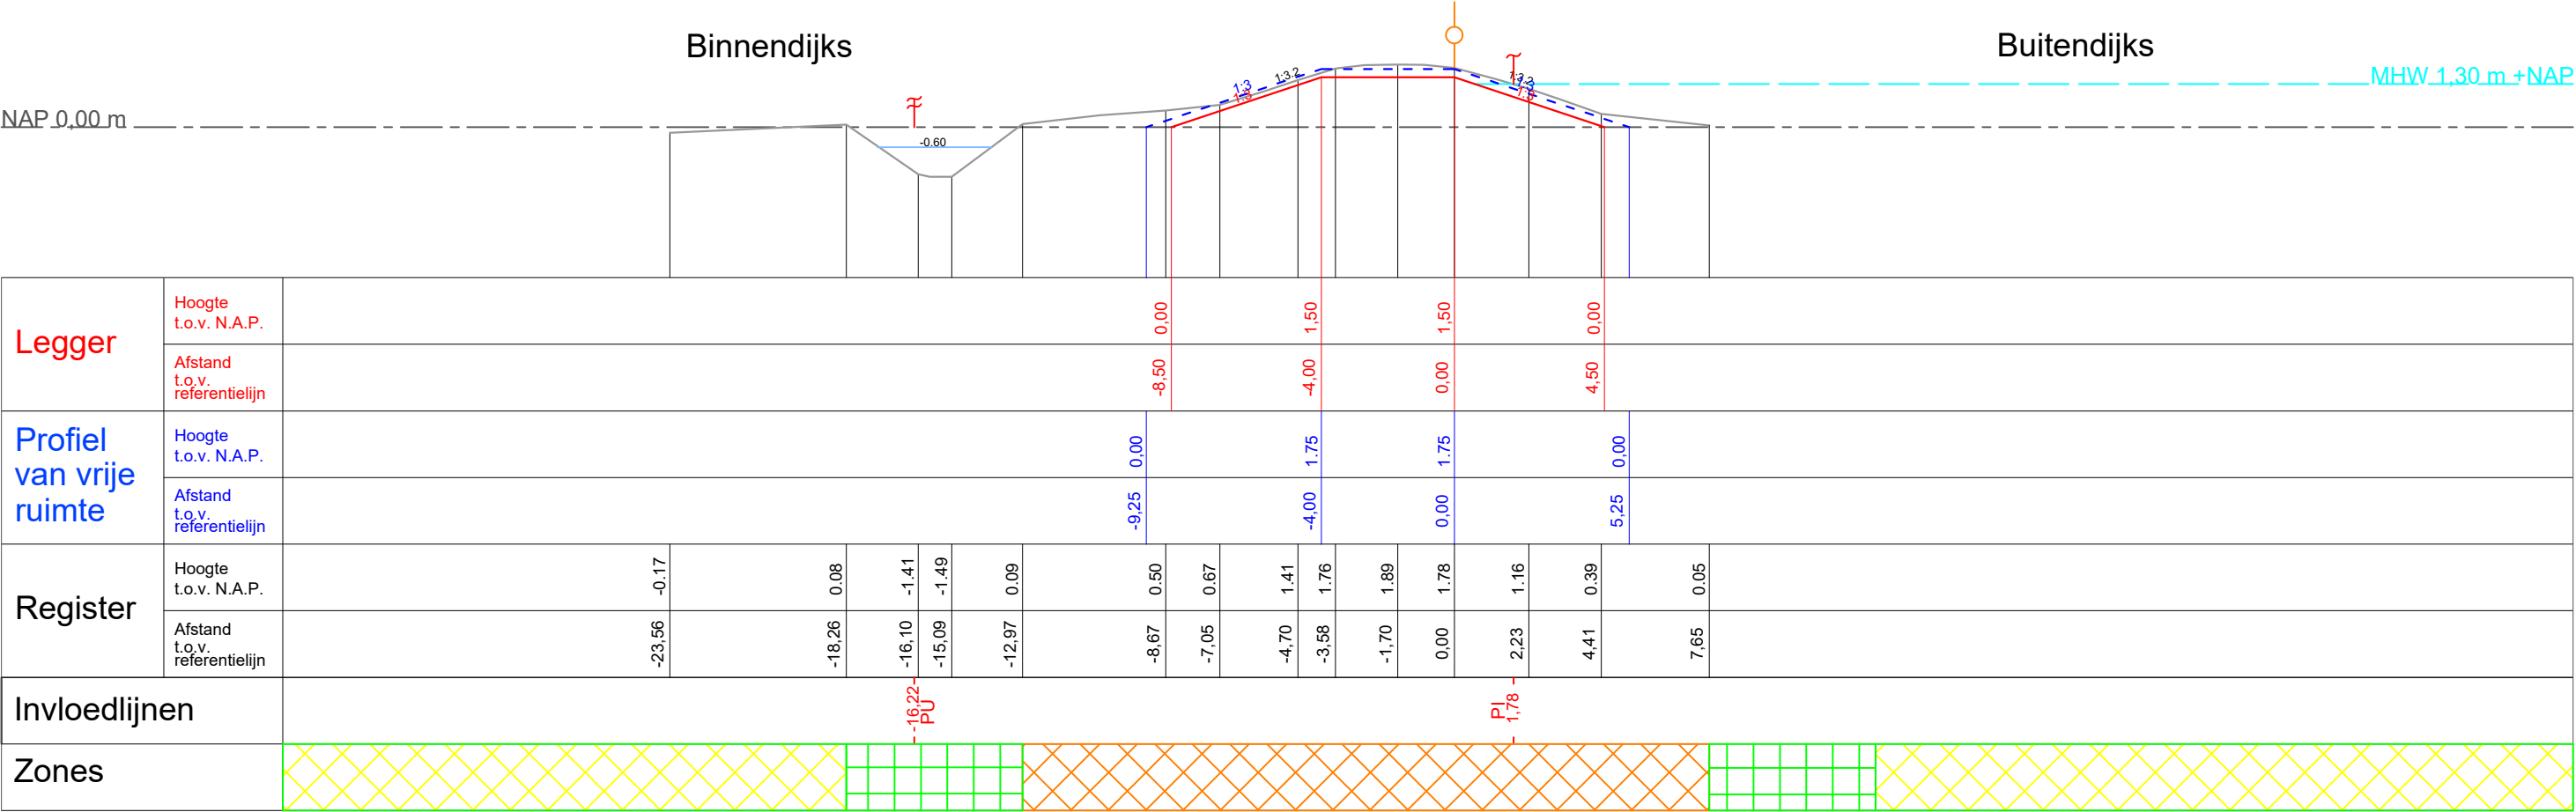

Legger

Leggerprofiel

Profiel van vrije ruimte

In stand te houden profiel

Grens beschermingszone A

Buitenkruin

Kernzone

Beschermingszone A

Beschermingszone B

(100 m Binnendijks, 150 m Buitendijks vanaf Buitenkruin)

Beheer register

Beoordelingsprofiel

Maatgevende hoogwaterstand (MHW)

Bebouwing

Grens stabiliteitszone

Grens pipingzone

Intreelijn kwel



Steenbokstraat 10
postbus 4242
7320 AC Apeldoorn
tel.: 055 527 2911
fax: 055 527 2704
www.vallei-veluwe.nl

Getekend : H.Anwar

Datum

Inzage : 15-04-2019

Vastgesteld : 01-02-2022

Project: Legger van de regionale waterkering Westelijke Eemkades

Omschr.: Dwarsprofiel WEK_DP_215,50


Schaal : 1:200

Locatie code :

Formaat: A3


Blad: 144van153

DP_216,50

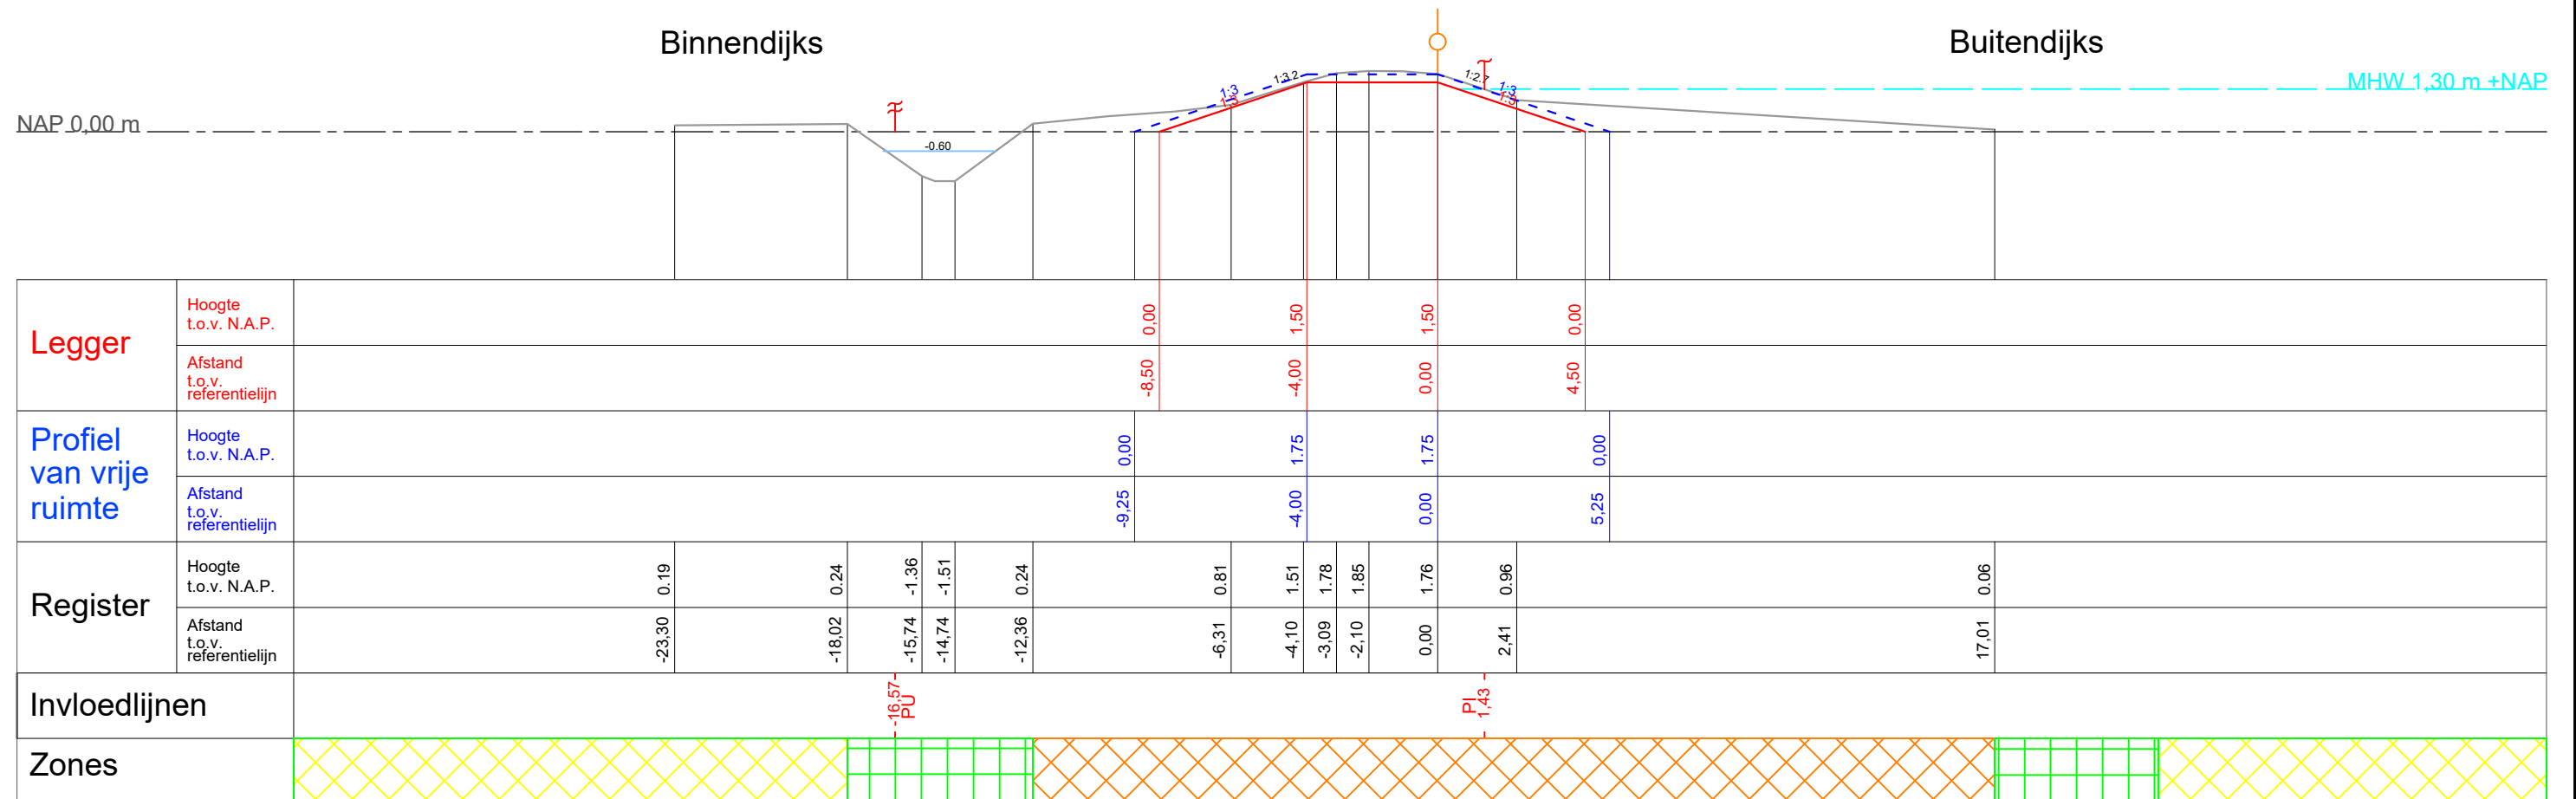

Legger Leggerprofiel Profiel van vrije ruimte In stand te houden profiel Grens beschermingszone A Buitenkruin Kernzone Beschermingszone A Beschermingszone B (100 m Binnendijks, 150 m Buitendijks vanaf Buitenkruin)		Beheer register Beoordelingsprofiel Maatgevende hoogwaterstand (MHW) Bebouwing Grens stabiliteitszone Grens pipingzone Intreelijn kwel		waterschap vallei en veluwe Steenbokstraat 10 postbus 4242 7320 AC Apeldoorn tel.: 055 527 2911 fax: 055 527 2704 www.vallei-veluwe.nl Getekend : H.Anwar Datum Inzage : 15-04-2019 Vastgesteld : 01-02-2022		Project: Legger van de regionale waterkering Westelijke Eemkades Omschr.: Dwarsprofiel WEK_DP_216,50		Schaal : 1:200 Locatie code : Formaat: A3 Blad: 145van153	
---	--	--	--	---	--	---	--	---	--

DP_217,50

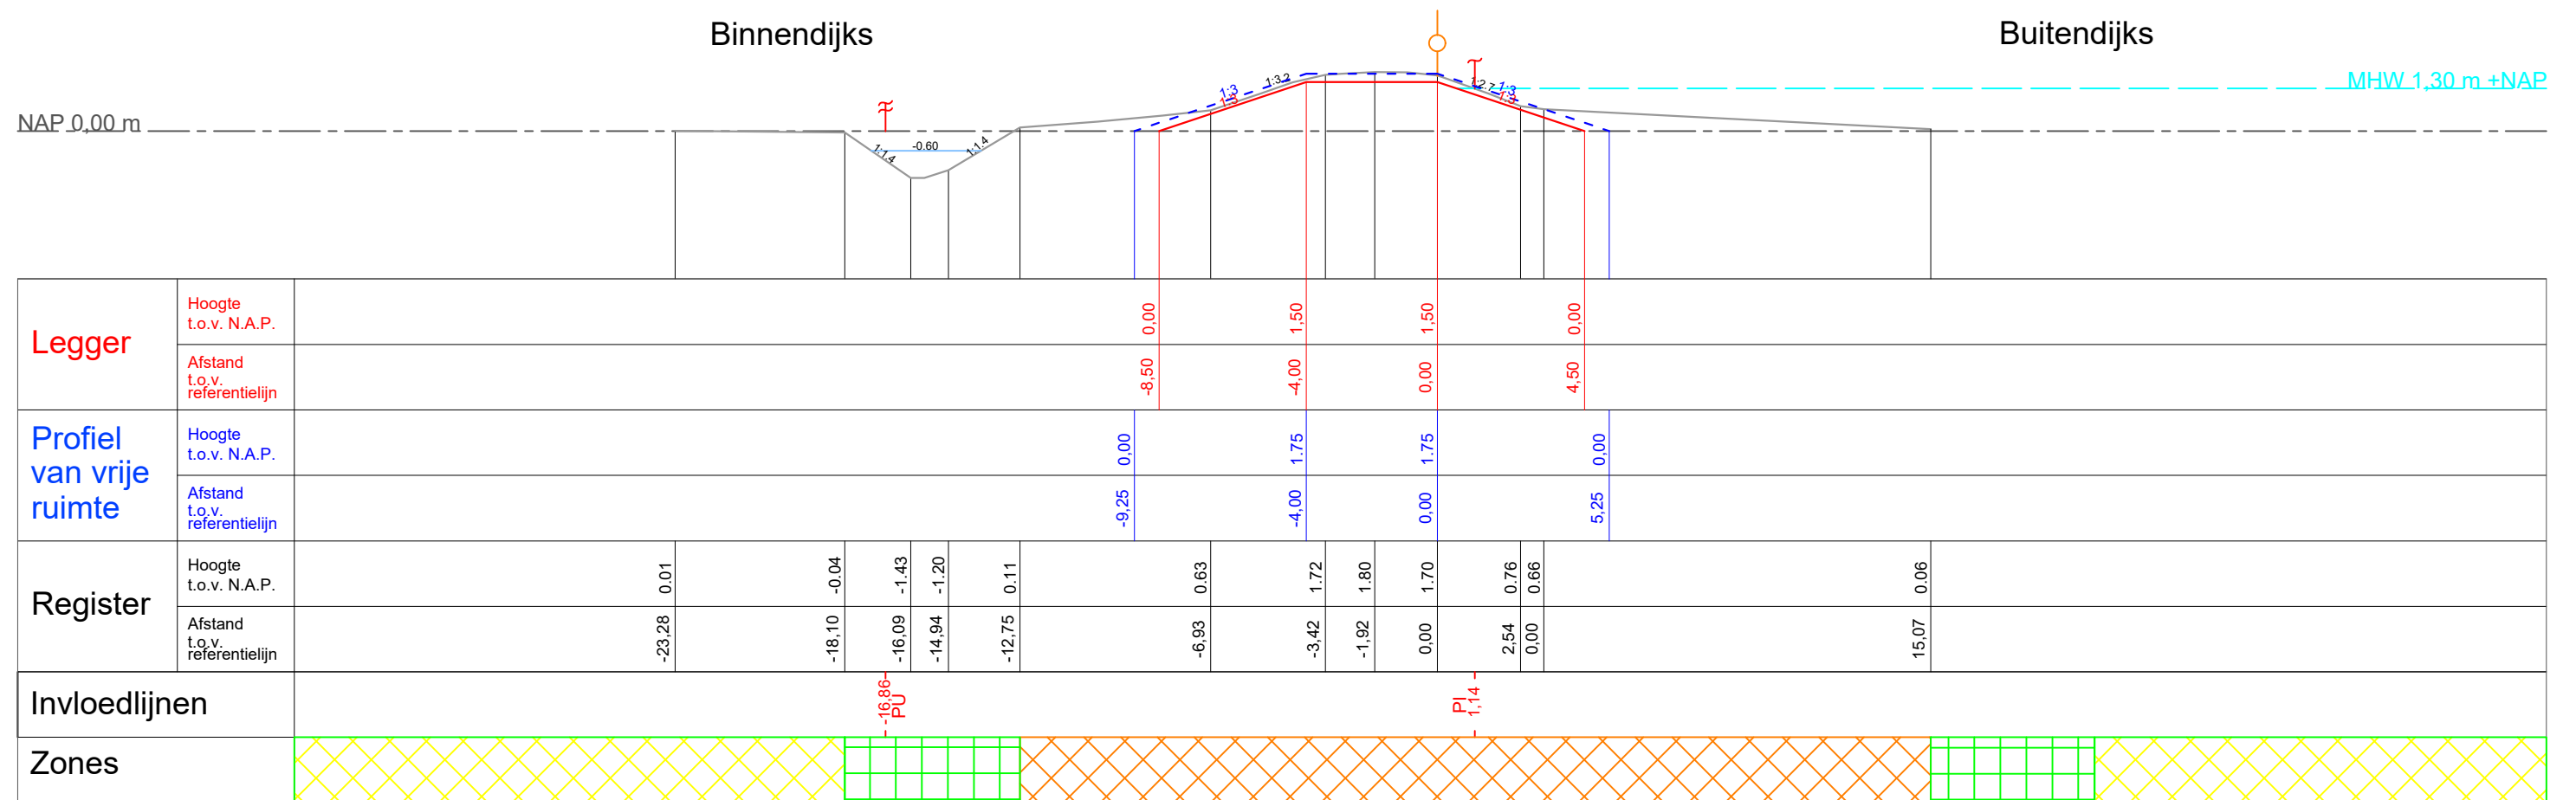


Legger Leggerprofiel Profiel van vrije ruimte In stand te houden profiel Grens beschermingszone A Buitenkruin Kernzone Bescherminingszone A Bescherminingszone B (100 m Binnendijks, 150 m Buitendijks vanaf Buitenkruin)		Beheer register Beoordelingsprofiel Maatgevende hoogwaterstand (MHW) Bebouwing Grens stabiliteitszone Grens pipingzone Intreelijn kwel		waterschap vallei en veluwe Steenbokstraat 10 postbus 4242 7320 AC Apeldoorn tel.: 055 527 2911 fax: 055 527 2704 www.vallei-veluwe.nl Getekend : H.Anwar Datum Inzage : 15-04-2019 Vastgesteld : 01-02-2022		Project: Legger van de regionale waterkering Westelijke Eemkades Omschr.: Dwarsprofiel WEK_DP_217,50 Schaal : 1:200 Locatie code :		Formaat: A3 Blad: 146van153
--	--	---	--	---	--	--	--	---

DP_218,50

Binnendijks


Buitendijks

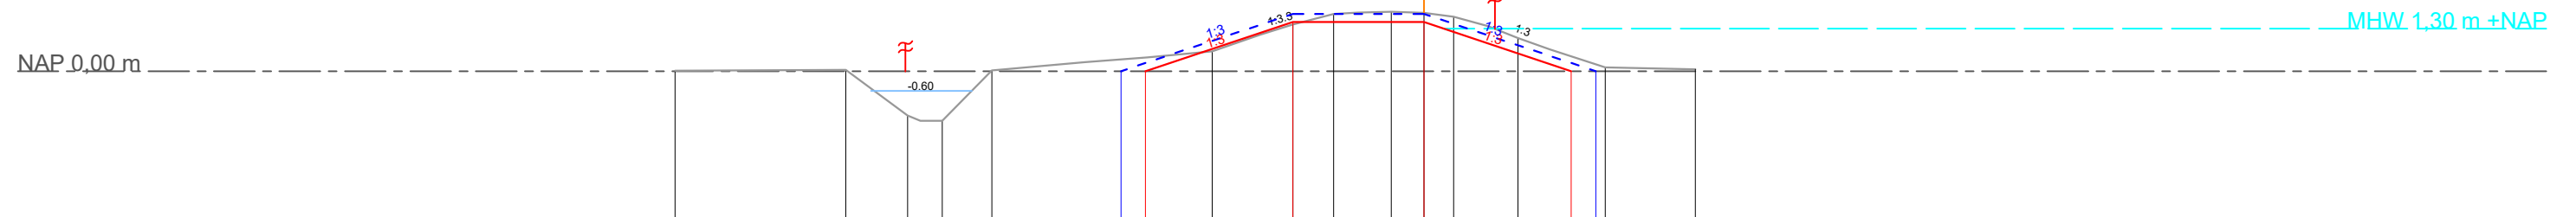

Legger	Hoogte t.o.v. N.A.P.															
	Afstand t.o.v. referentielijn															
Profiel van vrije ruimte	Hoogte t.o.v. N.A.P.															
	Afstand t.o.v. referentielijn															
Register	Hoogte t.o.v. N.A.P.	0.02	0.04	-1.35	-1.52	0.02		0.61	1.43	1.75	1.82	1.78	1.67	1.01	0.12	0.06
	Afstand t.o.v. referentielijn	-22.87	-17.65	-15.76	-14.71	-13.20		-6.46	-4.00	-2.75	-1.00	0.00	0.91	2.87	5.54	8.29
Invloedlijnen																
Zones																

Legger Leggerprofiel Profiel van vrije ruimte In stand te houden profiel Grens beschermingszone A Buitenkruin Kernzone Beschermingszone A Beschermingszone B (100 m Binnendijks, 150 m Buitendijks vanaf Buitenkruin)		Beheer register Beoordelingsprofiel Maatgevende hoogwaterstand (MHW) Bebouwing Grens stabiliteitszone Grens pipingzone Intreelijn kwel	
waterschap vallei en veluwe Steenbokstraat 10 postbus 4242 7320 AC Apeldoorn tel.: 055 527 2911 fax: 055 527 2704 www.vallei-veluwe.nl		Getekend : H.Anwar Datum Inzage : 15-04-2019 Vastgesteld : 01-02-2022	
Project: Legger van de regionale waterkering Westelijke Eemkades		Schaal : 1:200 Locatie code :	
Omschr.: Dwarsprofiel WEK_DP_218,50		Formaat: A3	Blad: 147van153

DP_219,50

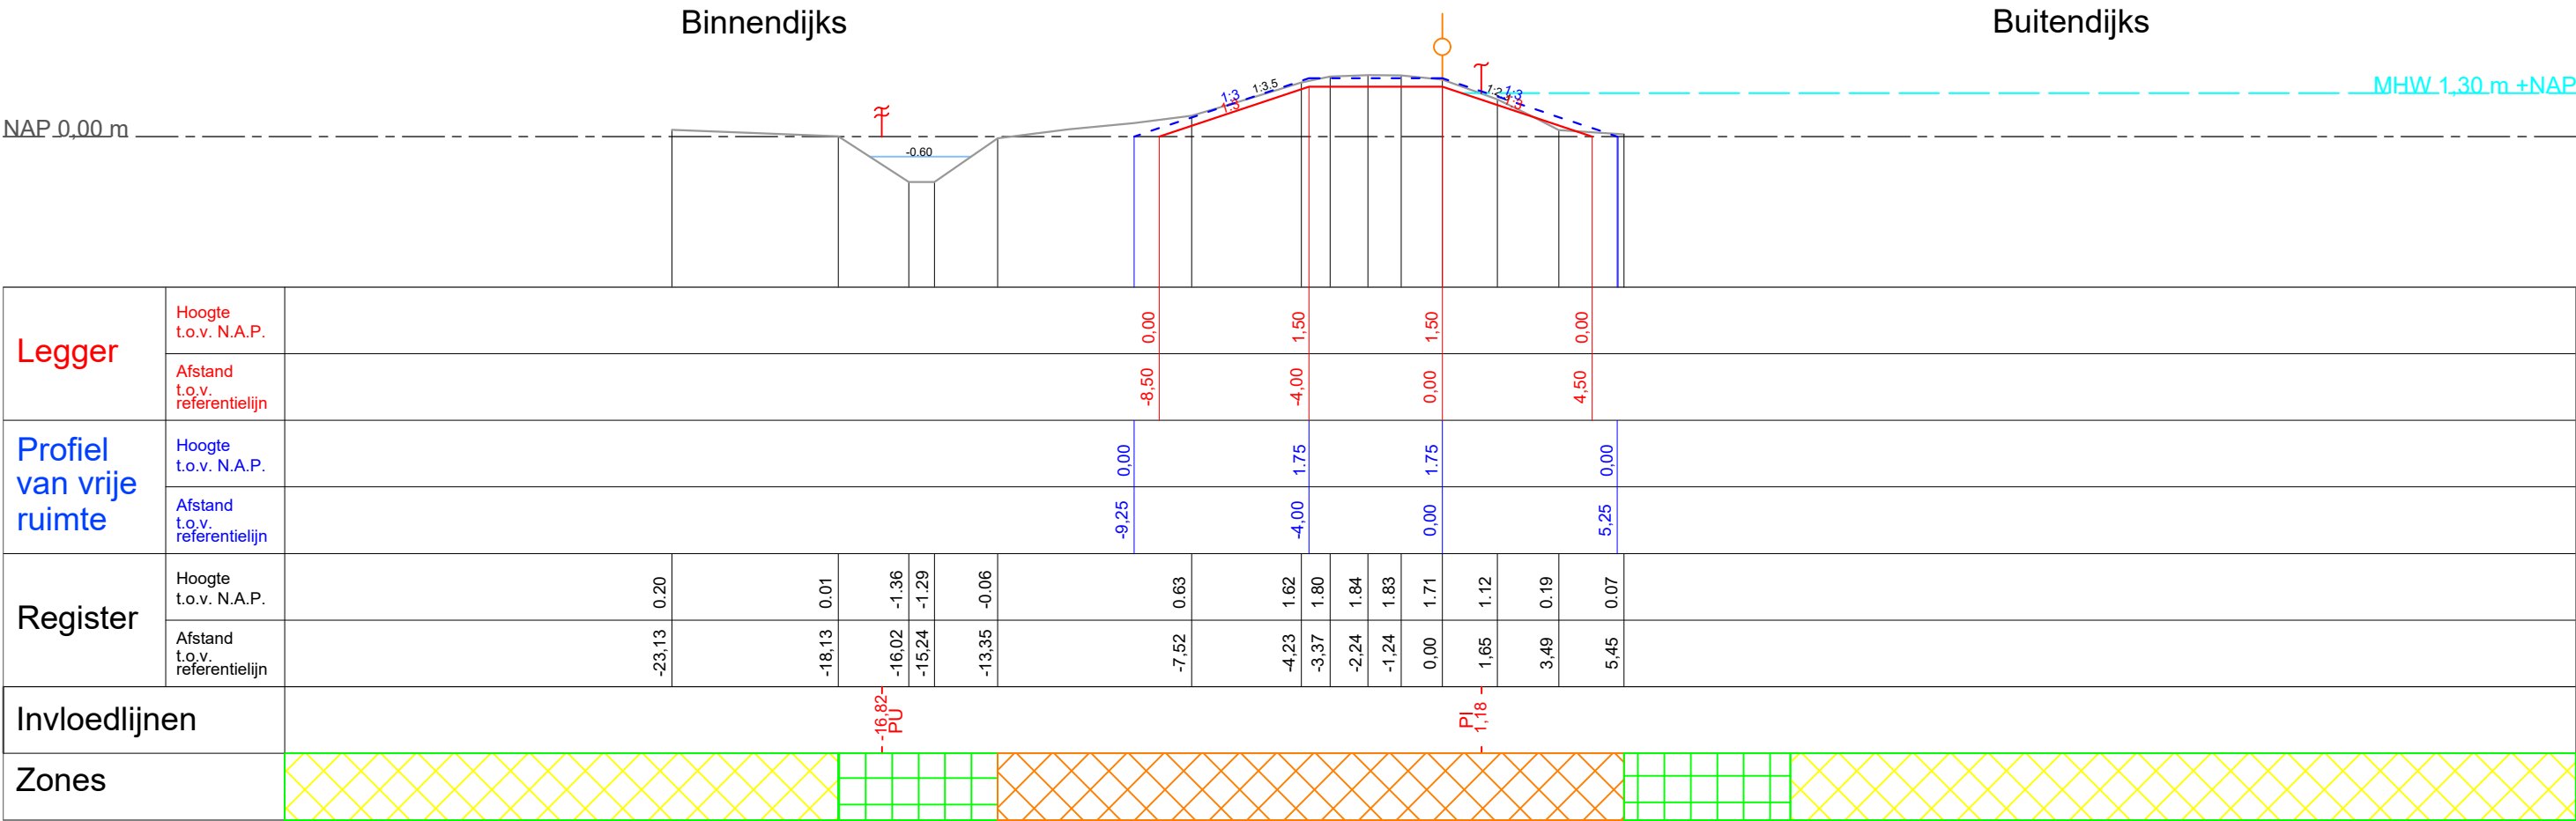

Legger

— Leggerprofiel

- - - Profiel van vrije ruimte

— In stand te houden profiel

↑ Grens beschermingszone A

Buitenkruin

⊠ Kernzone

⊠ Beschermingszone A

⊠ Beschermingszone B

(100 m Binnendijks, 150 m Buitendijks vanaf Buitenkruin)

Beheer register

— Beoordelingsprofiel

— Maatgevende hoogwaterstand (MHW)

▨ Bebouwing

⚡ Grens stabiliteitszone

⚡ Grens pipingzone

↑ Intreeliijn kwel



Steenbokstraat 10
postbus 4242
7320 AC Apeldoorn
tel.: 055 527 2911
fax: 055 527 2704
www.vallei-veluwe.nl

Getekend : H.Anwar

Datum

Inzage : 15-04-2019

Vastgesteld : 01-02-2022

Project: Legger van de regionale waterkering Westelijke Eemkades

Omschr.: Dwarsprofiel WEK_DP_219,50

Schaal : 1:200

Locatie code :


Formaat: A3

Blad: 148van153

DP_220,50

Binnendijks


Buitendijks

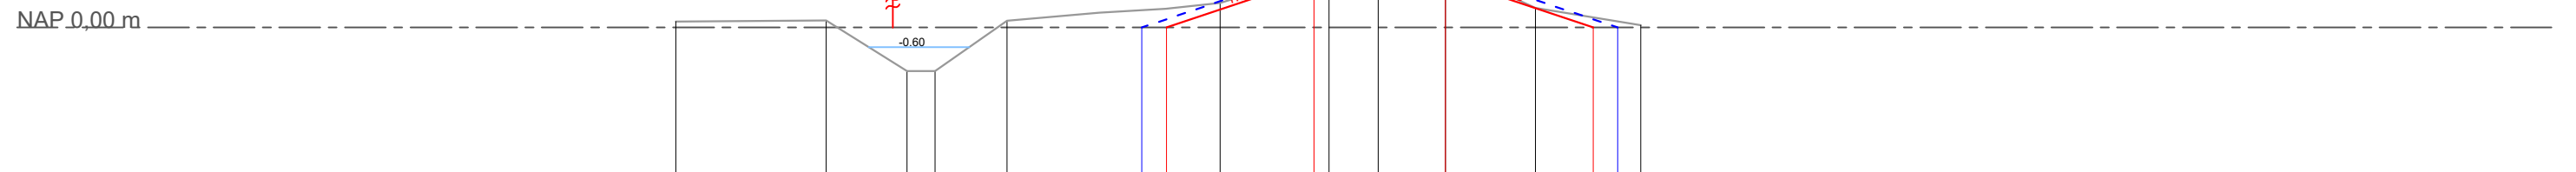

Legger	Hoogte t.o.v. N.A.P.												
	Afstand t.o.v. referentielijn												
Profiel van vrije ruimte	Hoogte t.o.v. N.A.P.												
	Afstand t.o.v. referentielijn												
Register	Hoogte t.o.v. N.A.P.	0.18	0.21	-1.33	-1.20	0.21		0.75	1.69	1.79	1.68	0.59	0.07
	Afstand t.o.v. referentielijn	-23.45	-18.87	-16.40	-15.55	-13.36		-6.86	-3.55	-2.05	0.00	2.74	5.95
Invloedlijnen													
Zones													

Legger Leggerprofiel Profiel van vrije ruimte In stand te houden profiel Grens beschermingszone A Buitenkruin Kernzone Beschermingszone A Beschermingszone B (100 m Binnendijks, 150 m Buitendijks vanaf Buitenkruin)		Beheer register Beoordelingsprofiel Maatgevende hoogwaterstand (MHW) Bebouwing Grens stabiliteitszone Grens pipingzone Intreelijn kwel	
waterschap vallei en veluwe Steenbokstraat 10 postbus 4242 7320 AC Apeldoorn tel.: 055 527 2911 fax: 055 527 2704 www.vallei-veluwe.nl		Getekend : H.Anwar Datum Inzage : 15-04-2019 Vastgesteld : 01-02-2022	
Project: Legger van de regionale waterkering Westelijke Eemkades		Schaal : 1:200 Locatie code :	
Omschr.: Dwarsprofiel WEK_DP_220,50		Formaat: A3	Blad: 149van153

DP_221,50

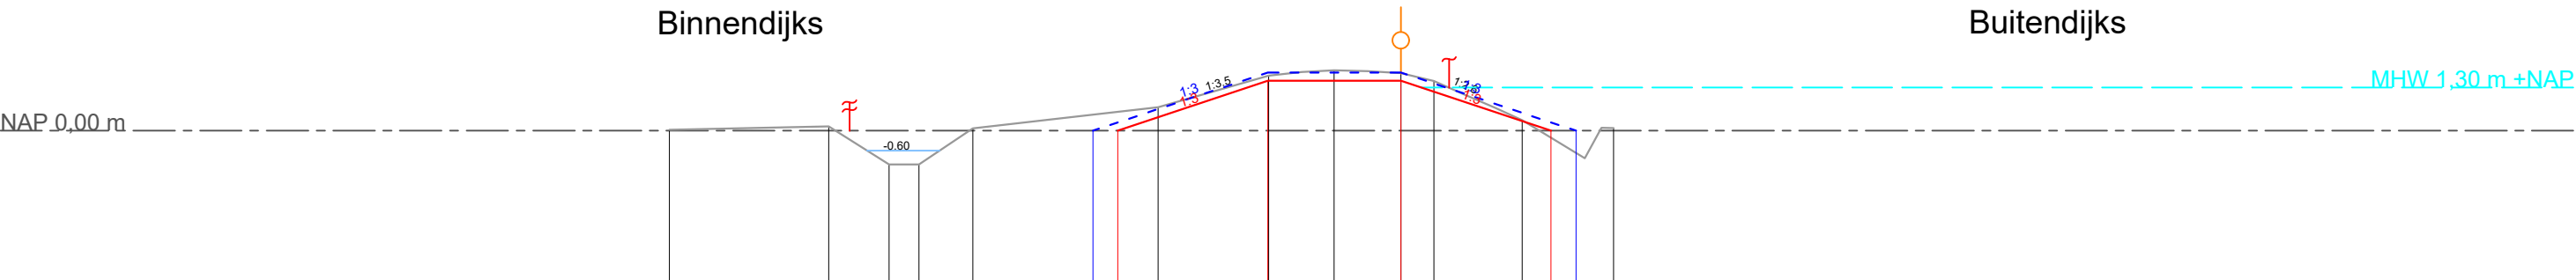

Legger	Hoogte t.o.v. N.A.P.																
	Afstand t.o.v. referentielijn																
Profiel van vrije ruimte	Hoogte t.o.v. N.A.P.																
	Afstand t.o.v. referentielijn																
Register	Hoogte t.o.v. N.A.P.																
	Afstand t.o.v. referentielijn																
Invloedlijnen																	
Zones																	

Legger

Leggerprofiel

Profiel van vrije ruimte

In stand te houden profiel

Grens beschermingszone A

Buitenkruin

Kernzone

Beschermingszone A

Beschermingszone B

Beheer register

Beoordelingsprofiel

Maatgevende hoogwaterstand (MHW)

Bebouwing

Grens stabiliteitszone

Grens pipingzone

Intreelijs kwel

Steenbokstraat 10

postbus 4242

7320 AC Apeldoorn

tel.: 055 527 2911

fax: 055 527 2704

www.vallei-veluwe.nl

Getekend : H.Anwar

Datum

Inzage : 15-04-2019

Vastgesteld : 01-02-2022

Project: Legger van de regionale waterkering Westelijke Eemkades

Omschr.: Dwarsprofiel WEK_DP_221,50


Schaal : 1:200

Locatie code :

Formaat: A3

Blad: 150van153

DP_222,50

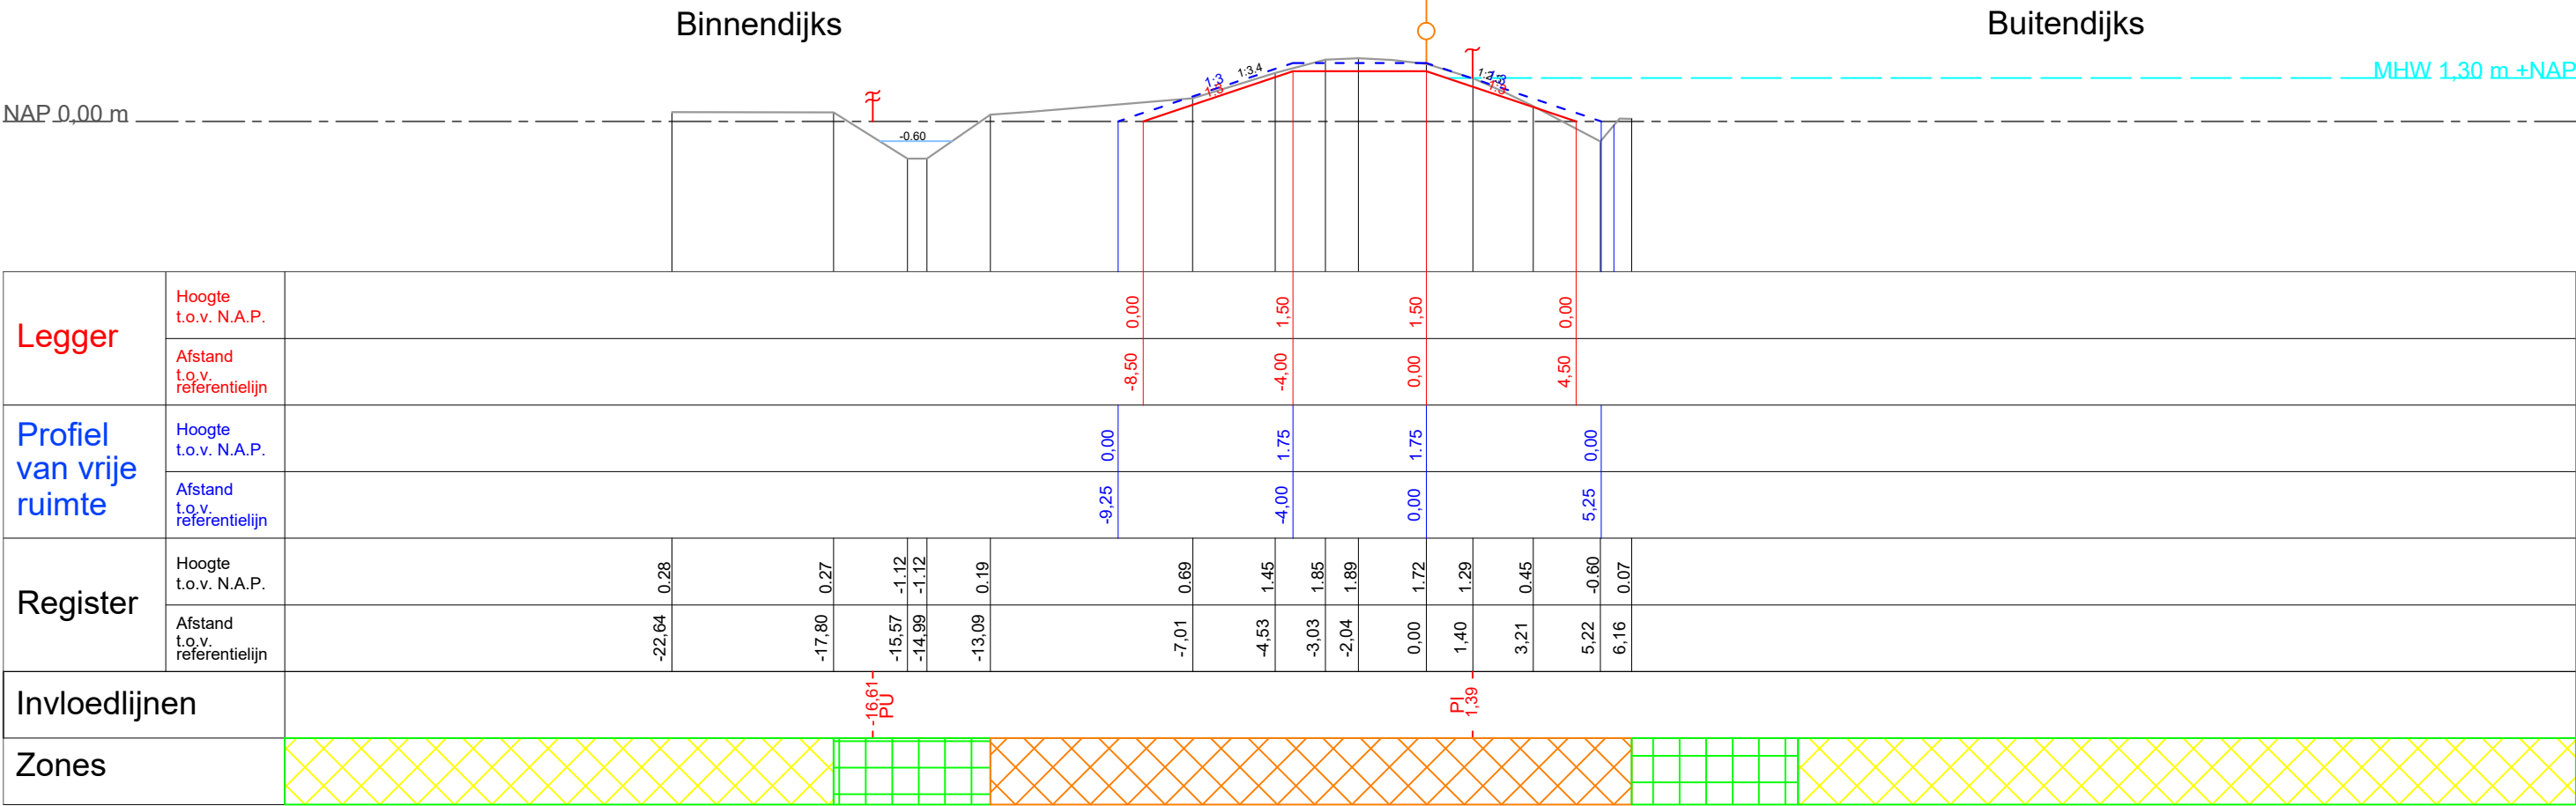

Legger

Leggerprofiel

Profiel van vrije ruimte

In stand te houden profiel

Grens beschermingszone A

Buitenkruin

Kernzone

Beschermingszone A

Beschermingszone B

(100 m Binnendijs, 150 m Buitendijs vanaf Buitenkruin)

Beheer register

Beoordelingsprofiel

Maatgevende hoogwaterstand (MHW)

Bebouwing

Grens stabiliteitszone

Grens pipingzone

Intreelijn kwel

waterschap

vallei en veluwe

Steenbokstraat 10

postbus 4242

7320 AC Apeldoorn

tel.: 055 527 2911

fax: 055 527 2704

www.vallei-veluwe.nl

Getekend : H.Anwar

Datum

Inzage : 15-04-2019

Vastgesteld : 01-02-2022

Project: Legger van de regionale waterkering Westelijke Eemkades

Omschr.: Dwarsprofiel WEK_DP_222,50

Schaal : 1:200

Locatie code :


Formaat: A3

Blad: 151van153

DP_223,50

Binnendijks

Buitendijks

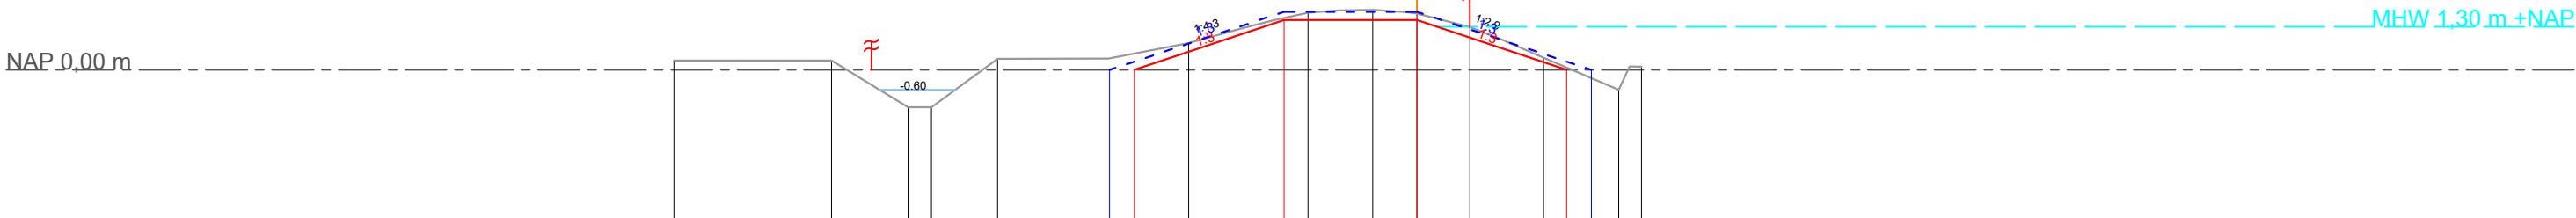

Legger	Hoogte t.o.v. N.A.P.														
	Afstand t.o.v. referentielijn														
Profiel van vrije ruimte	Hoogte t.o.v. N.A.P.														
	Afstand t.o.v. referentielijn														
Register	Hoogte t.o.v. N.A.P.	0.28	0.28	-1.13	-1.08	0.33	0.34	0.80	1.72	1.81	1.70	1.29	0.36	-0.60	0.10
	Afstand t.o.v. referentielijn	-22.35	-17.61	-15.31	-14.60	-12.61	-9.28	-6.87	-3.28	-1.33	0.00	1.59	3.80	6.07	6.76
Invloedlijnen															
Zones															

Legger

—

Leggerprofiel

- - -

Profiel van vrije ruimte

—

In stand te houden profiel

↑

Grens beschermingszone A

○

Buitenkruin

⊠

Kernzone

⊠

Beschermingszone A

⊠

Beschermingszone B

(100 m Binnendijks, 150 m Buitendijks vanaf Buitenkruin)

Beheer register

—

Beoordelingsprofiel

—

Maatgevende hoogwaterstand (MHW)

▨

Bebouwing

⚡

Grens stabiliteitszone

⚡

Grens pipingzone

↑

Intreelijs kwel

waterschap

vallei en veluwe

Steenbokstraat 10

postbus 4242

7320 AC Apeldoorn

tel.: 055 527 2911

fax: 055 527 2704

www.vallei-veluwe.nl

Getekend : H.Anwar

Datum

Inzage : 15-04-2019

Vastgesteld : 01-02-2022

Project: Legger van de regionale waterkering Westelijke Eemkades

Omschr.: Dwarsprofiel WEK_DP_223,50


Schaal : 1:200

Locatie code :

Formaat: A3

Blad: 152van153

DP_224,50

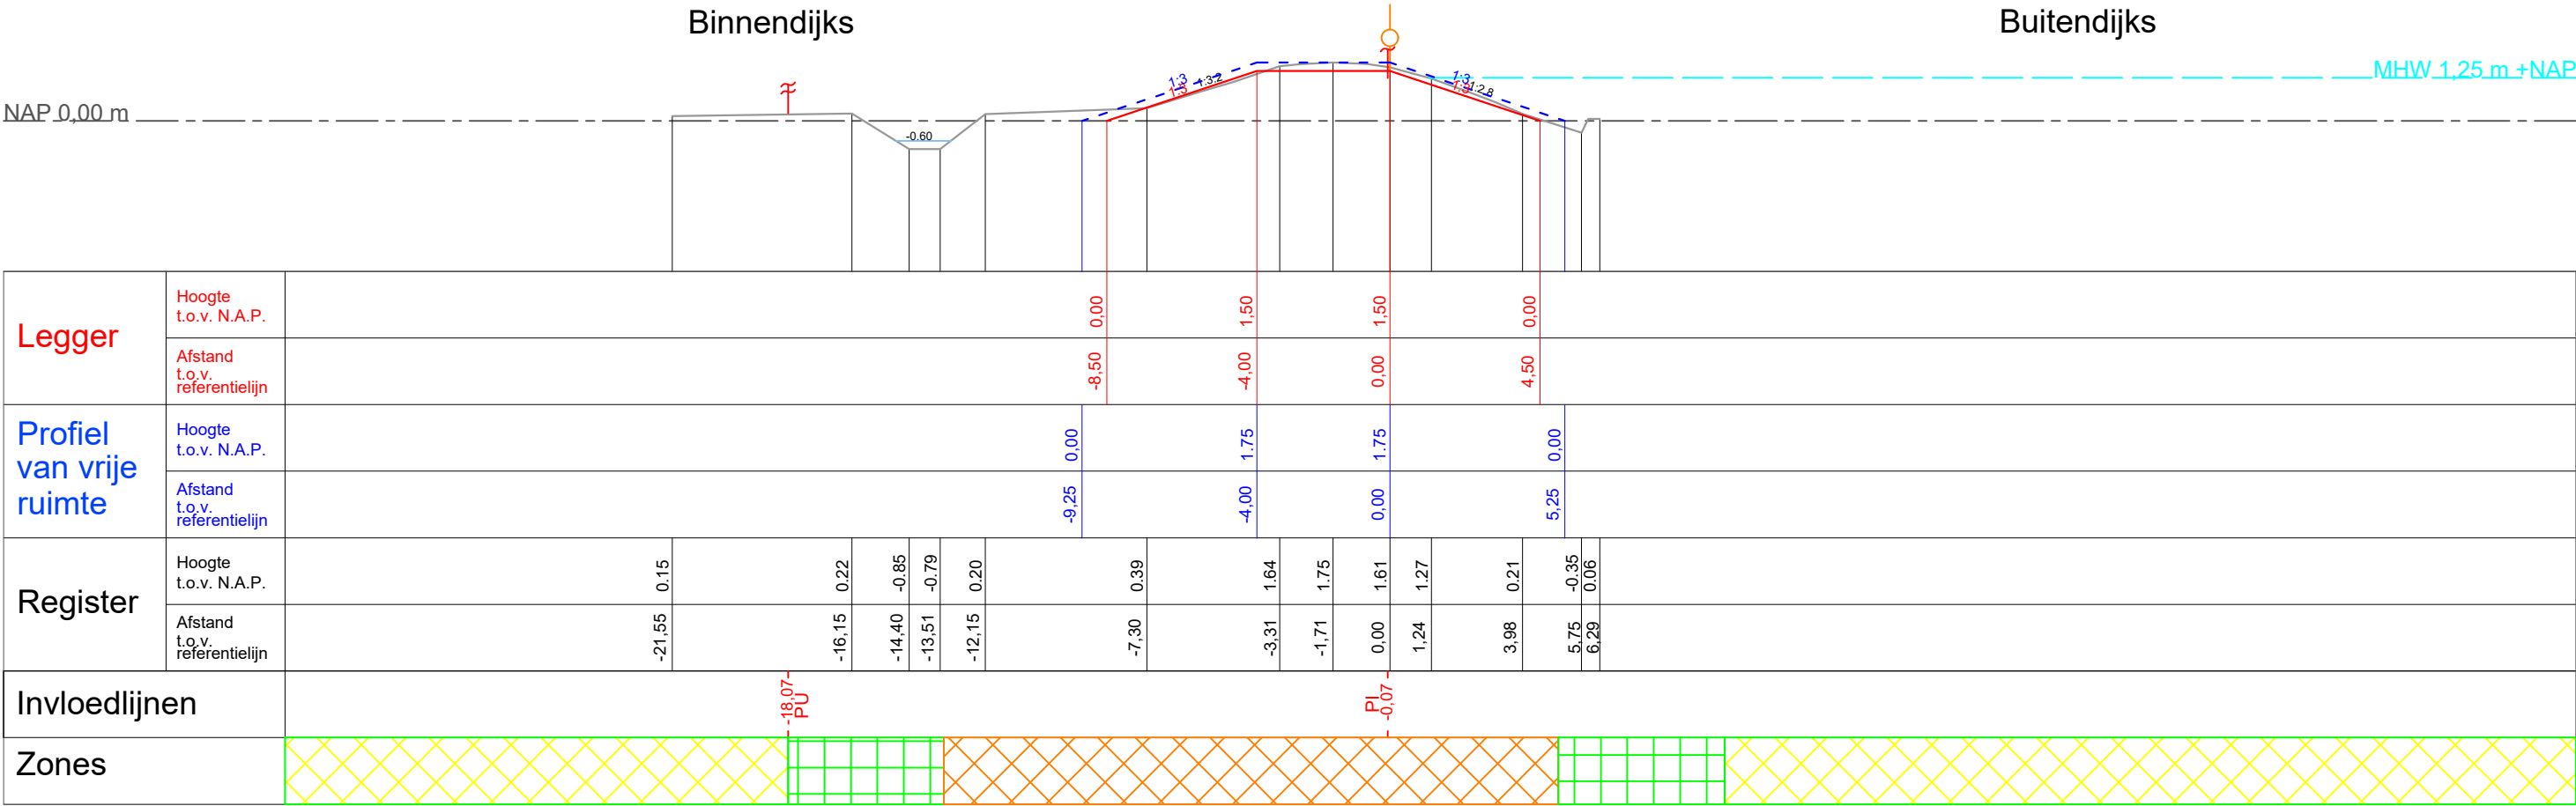

Legger

—

Leggerprofiel

- - -

Profiel van vrije ruimte

—

In stand te houden profiel

↑

Grens beschermingszone A

○

Buitenkruin

⊠

Kernzone

⊠

Beschermingszone A

⊠

Beschermingszone B
(100 m Binnendijks, 150 m Buitendijks vanaf Buitenkruin)

Beheer register

—

Beoordelingsprofiel

—

Maatgevende hoogwaterstand (MHW)

▨

Bebouwing

⚠

Grens stabiliteitszone

⚠

Grens pipingzone

↑

Intreelijn kwel



Steenbokstraat 10

postbus 4242

7320 AC Apeldoorn

tel.: 055 527 2911

fax: 055 527 2704

www.vallei-veluwe.nl

Getekend : H.Anwar

Datum

Inzage : 15-04-2019

Vastgesteld : 01-02-2022

Project: Legger van de regionale waterkering Westelijke Eemkades

Omschr.: Dwarsprofiel WEK_DP_224,50

Schaal : 1:200

Locatie code :

Formaat: A3

Blad: 153van153