


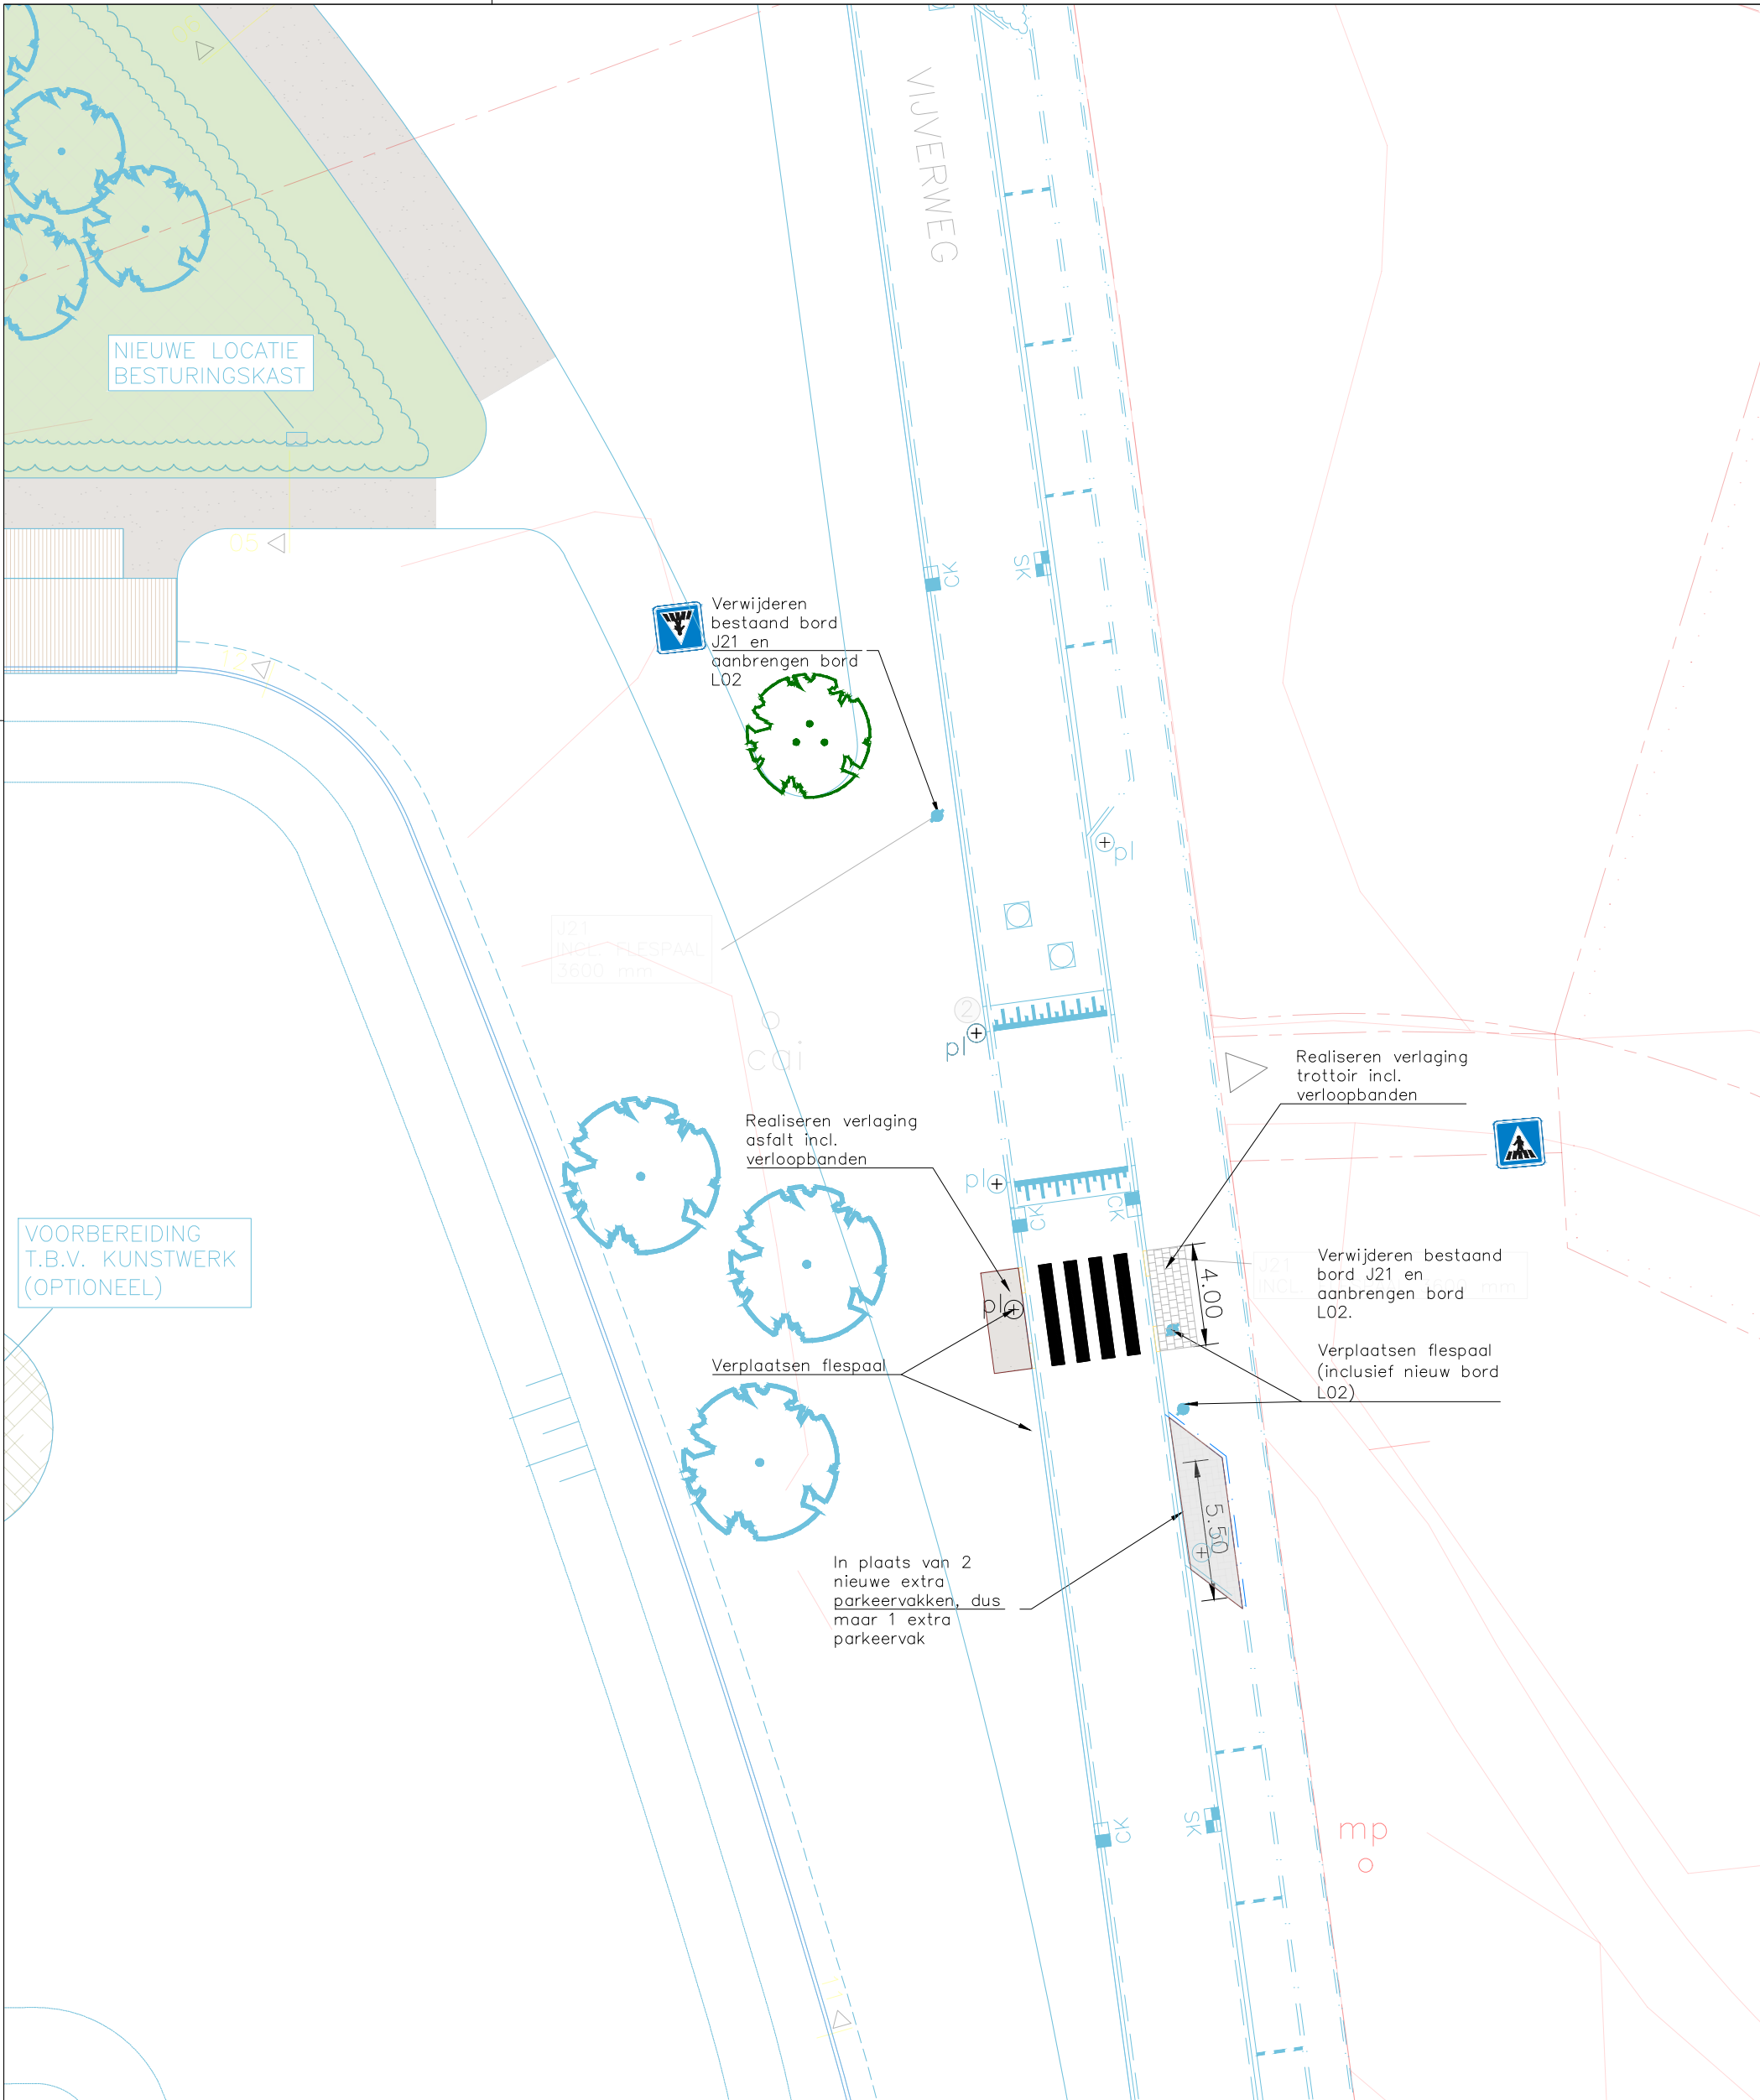

ONDERWERP : Sittard – Stadspark fase 2
Aanpassing parkeerplek + VOP



Gemeente
Sittard-Geleen
Born

Cluster
Ruimtelijke Projecten & Beheer

get.CeKe besteknr:

d.d. 10-11-2021

schaal 1 :250

formaat : A3

tek nr.