



Overzicht

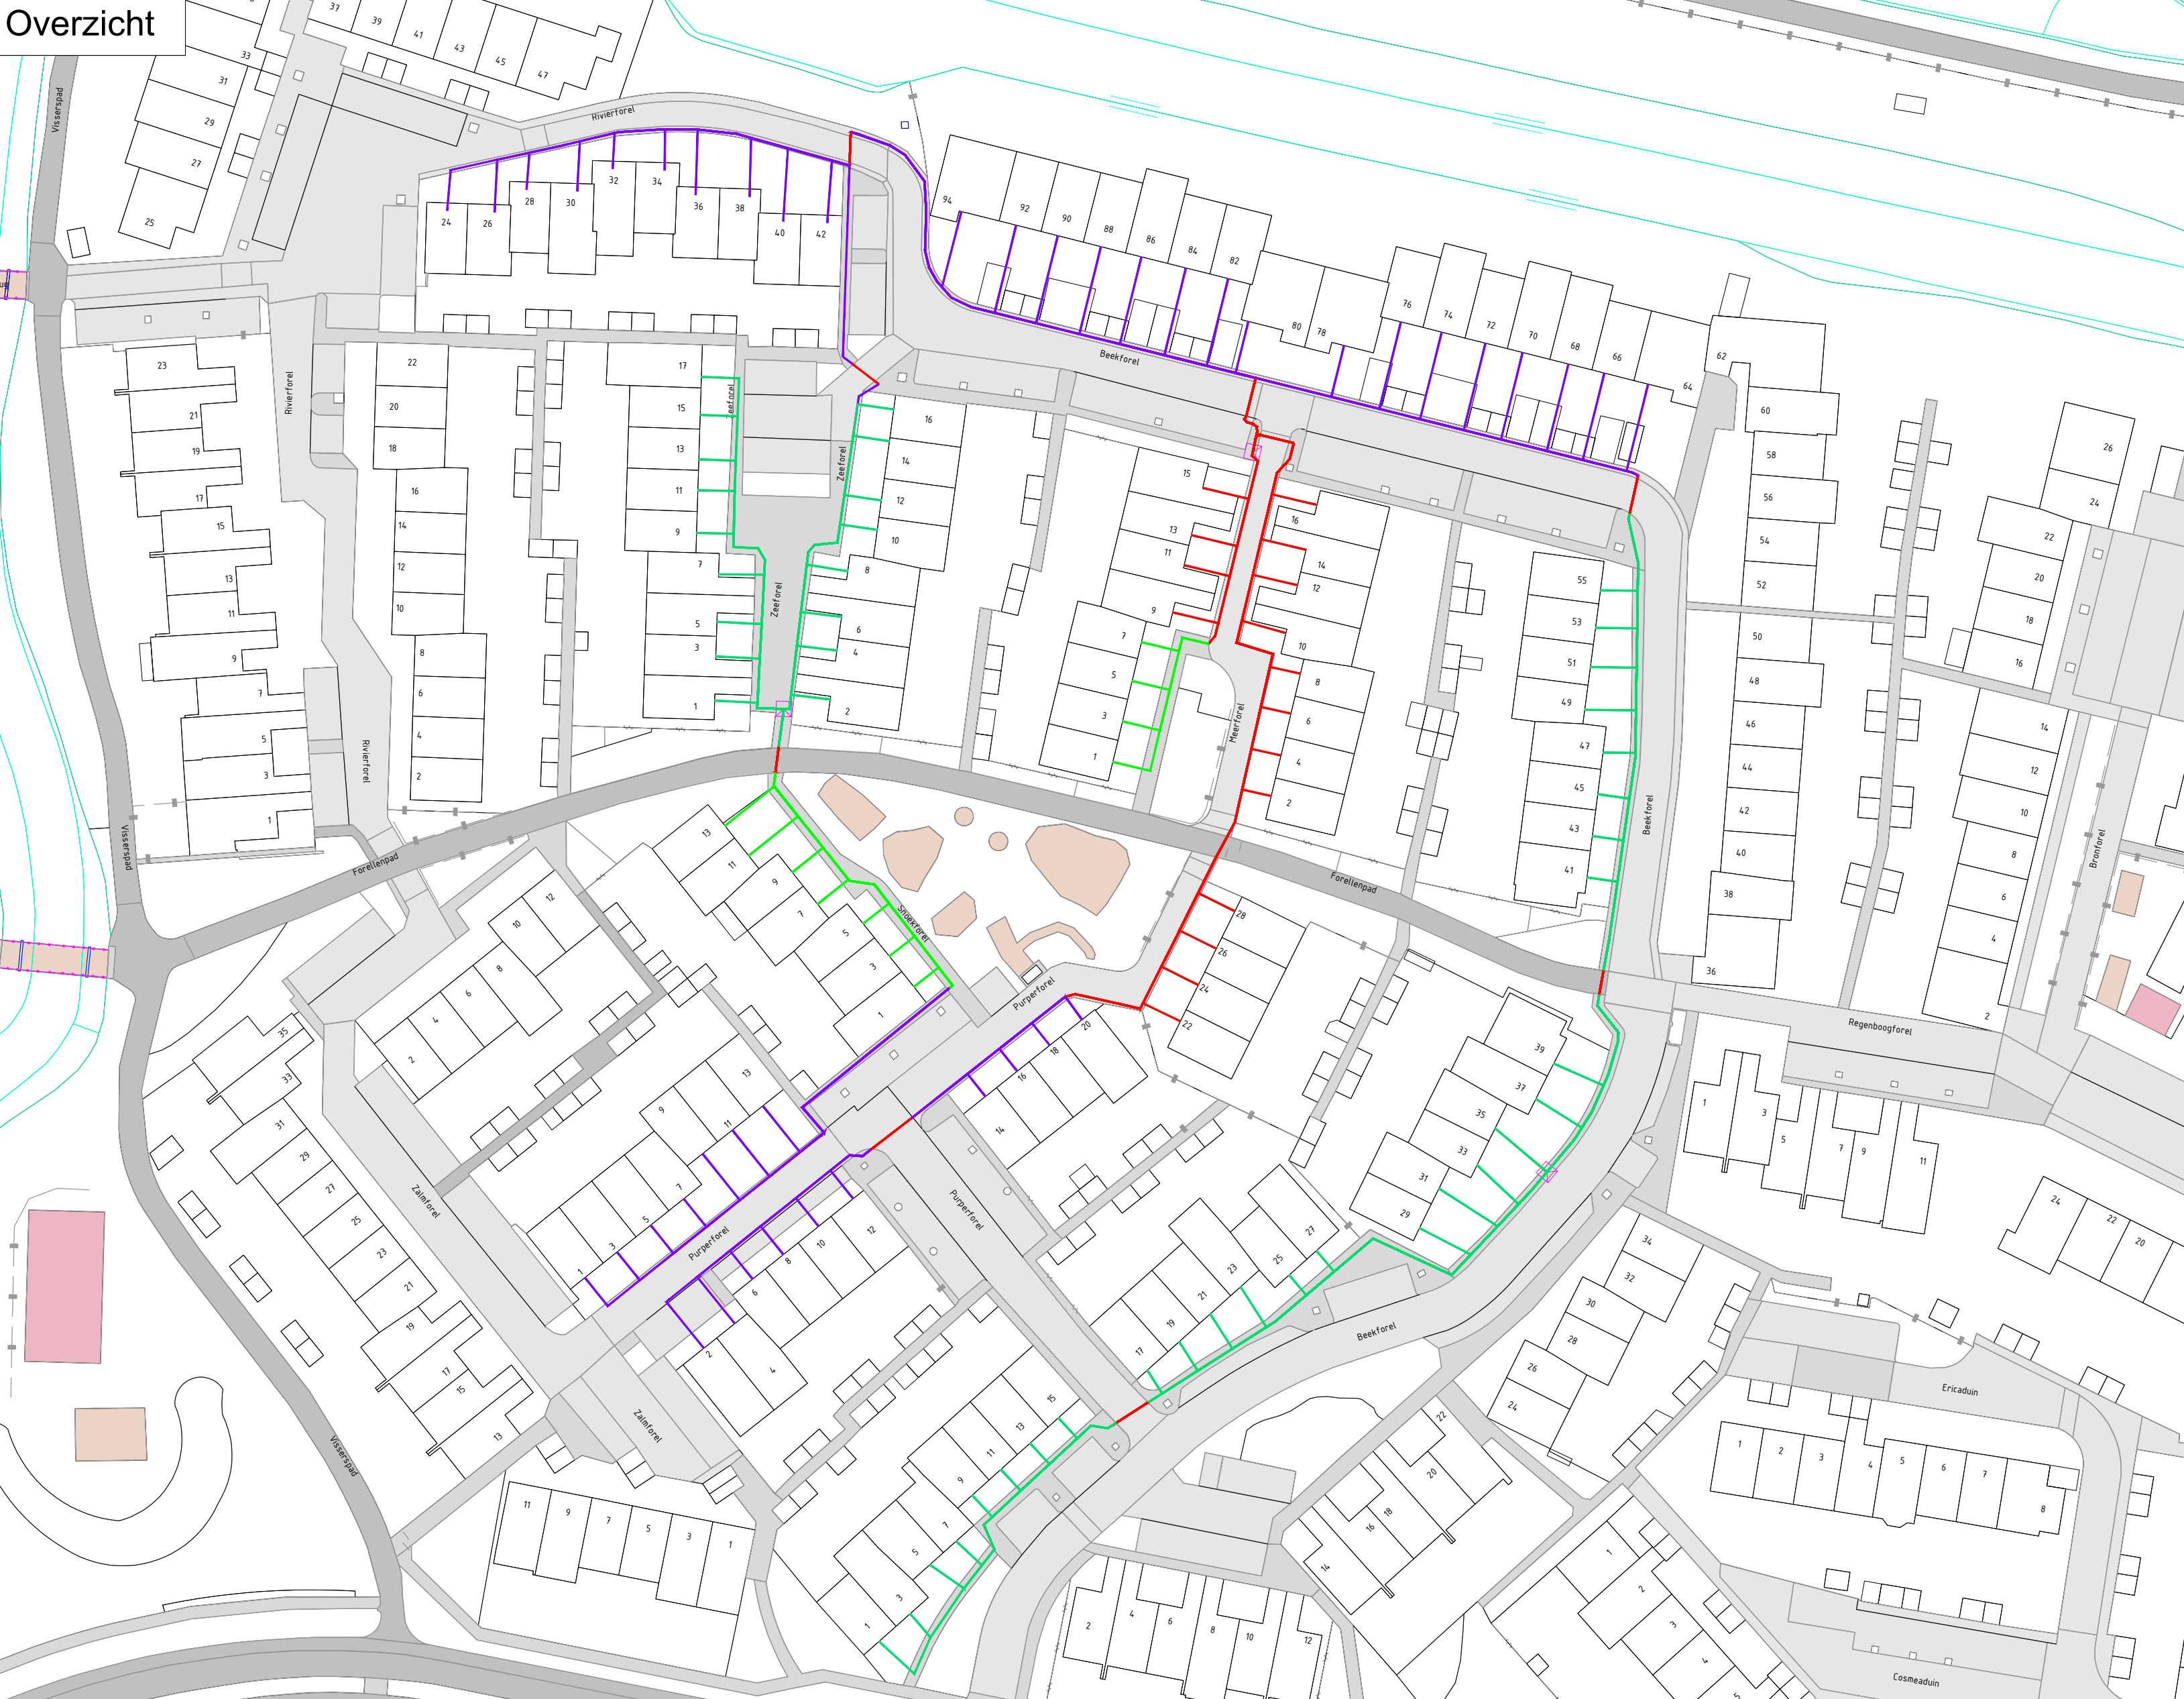

Detail 2, voetpad afsluiten
CROW 96b fig.1103a

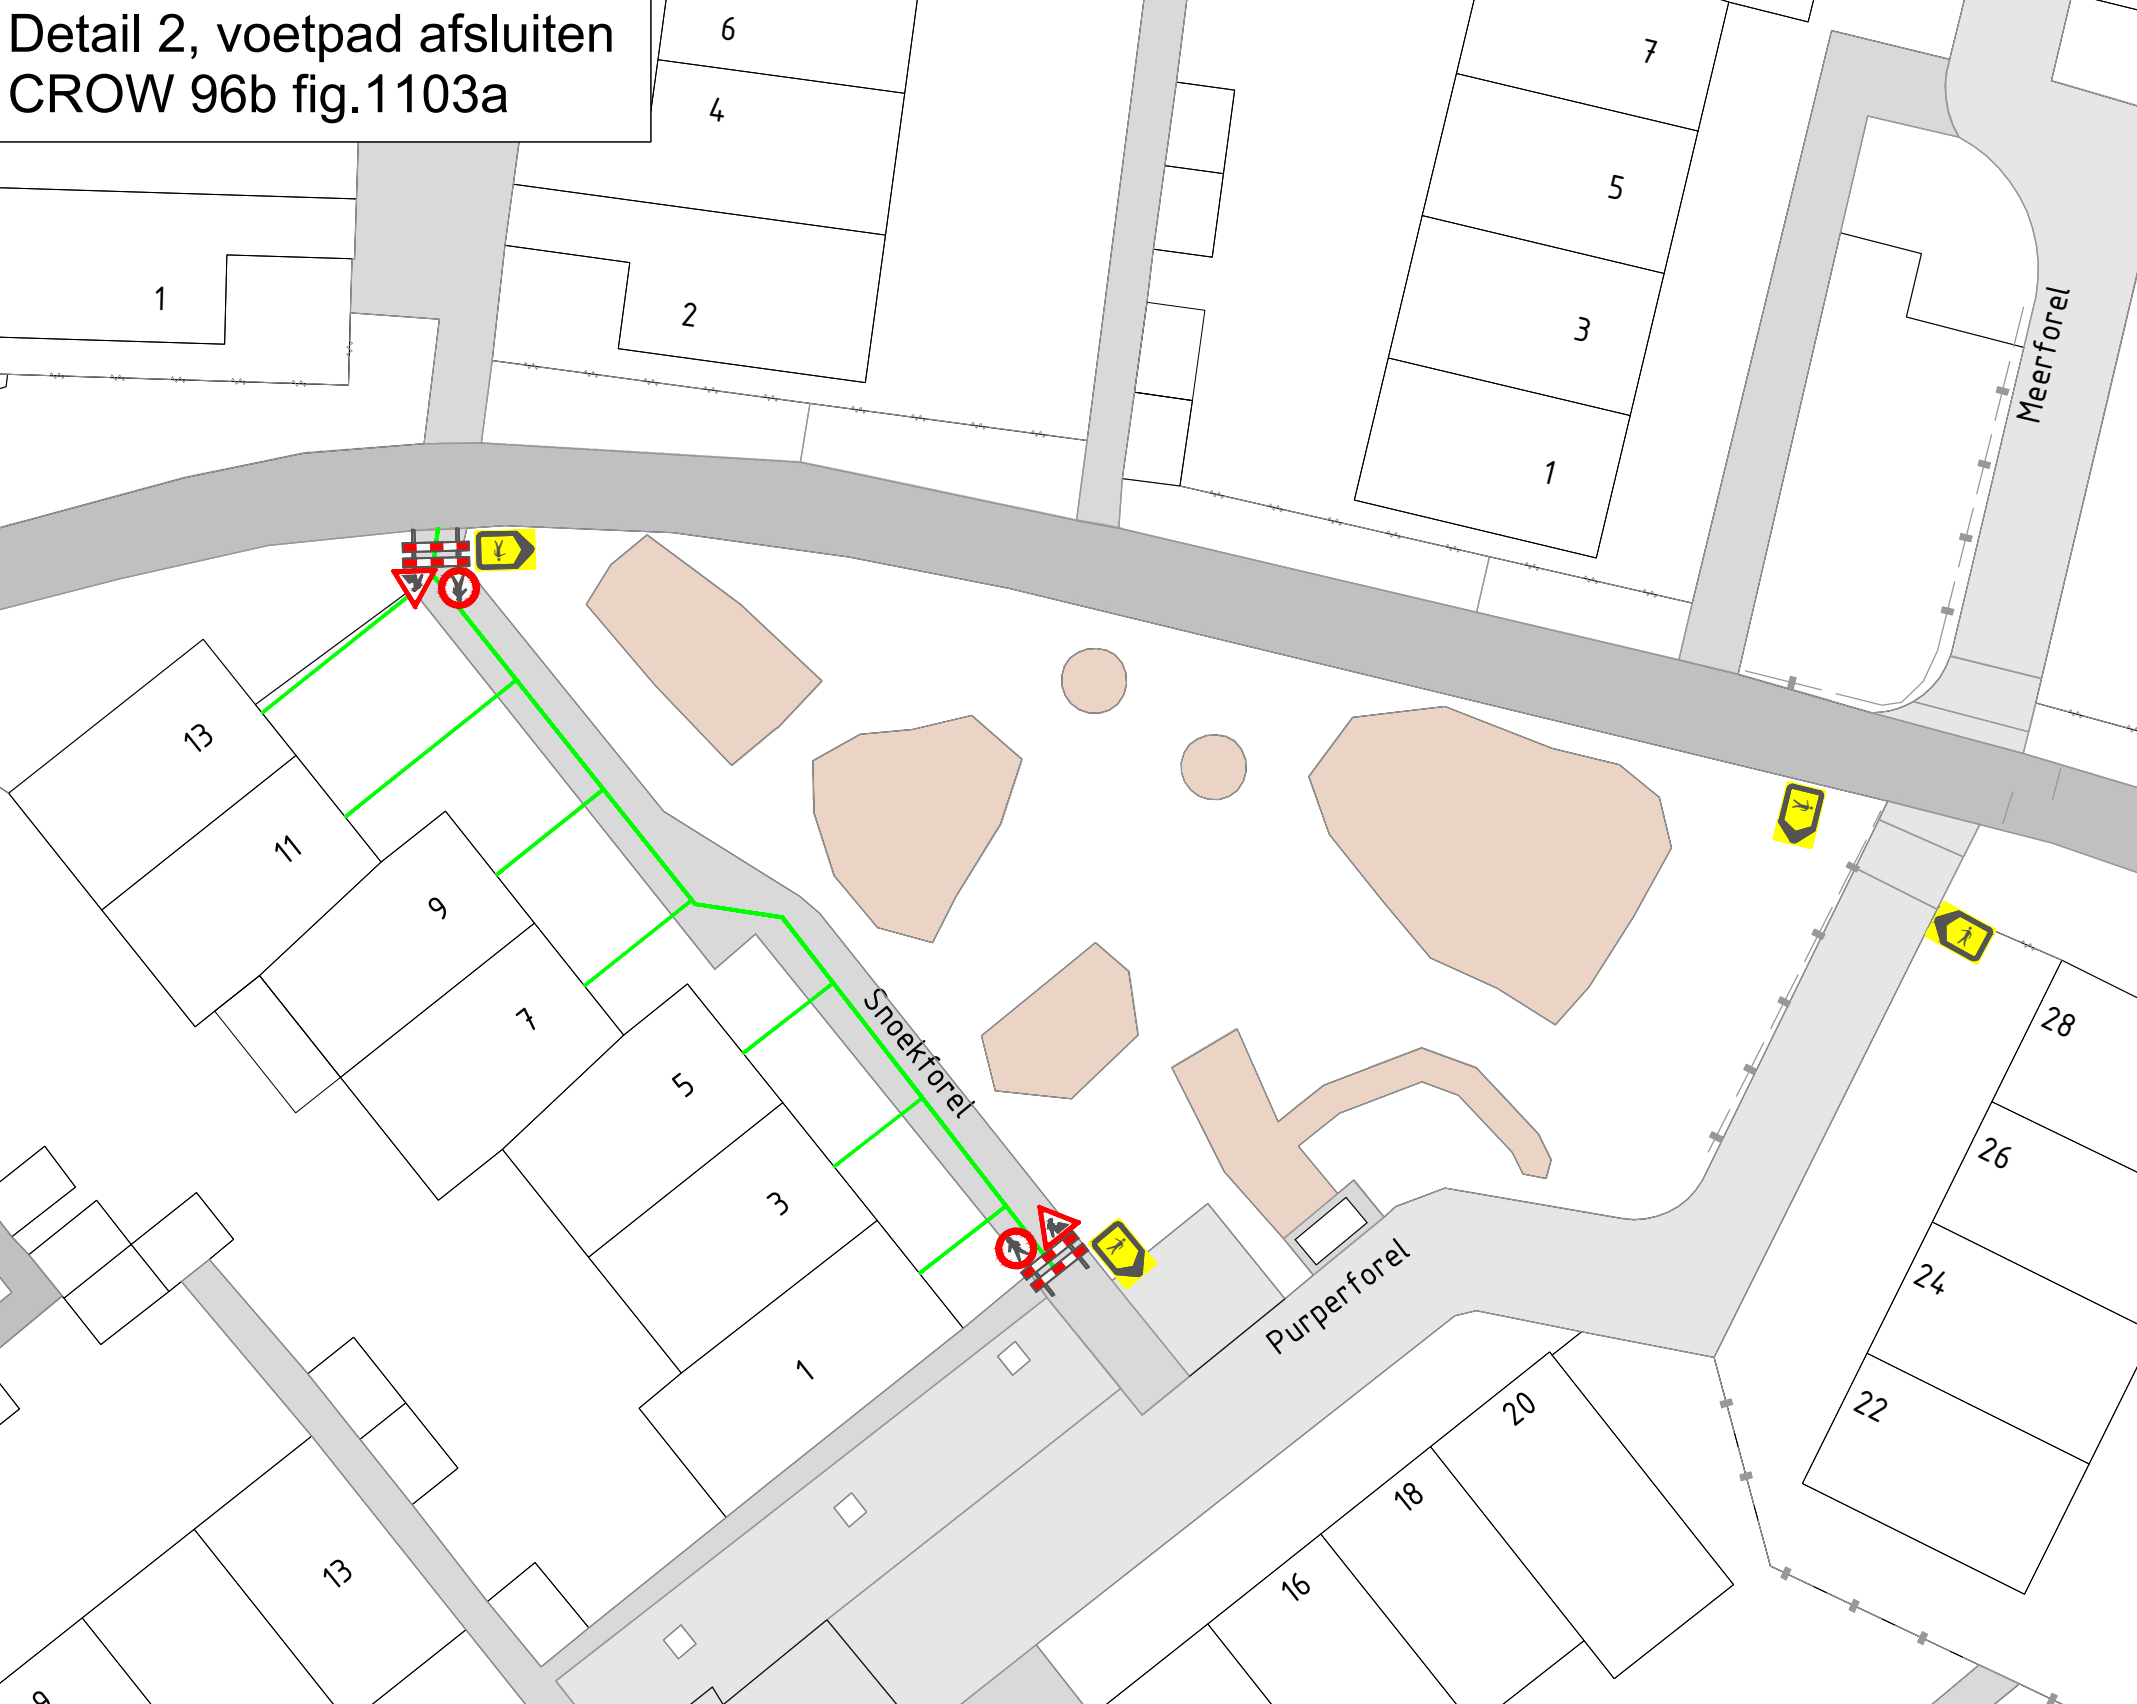

Legenda


- Werken in trottoir
- Afsluiten voetpad
- Oversteek/afsluiten rijbaan/fietspad
- Werken aan zijkant rijbaan

Behoort bij beschikking van
Burgemeester en Wethouders
van Leiden

BV. Z21/3336802



Detail 1, werken in trottoir.
CROW 96b fig.1102a

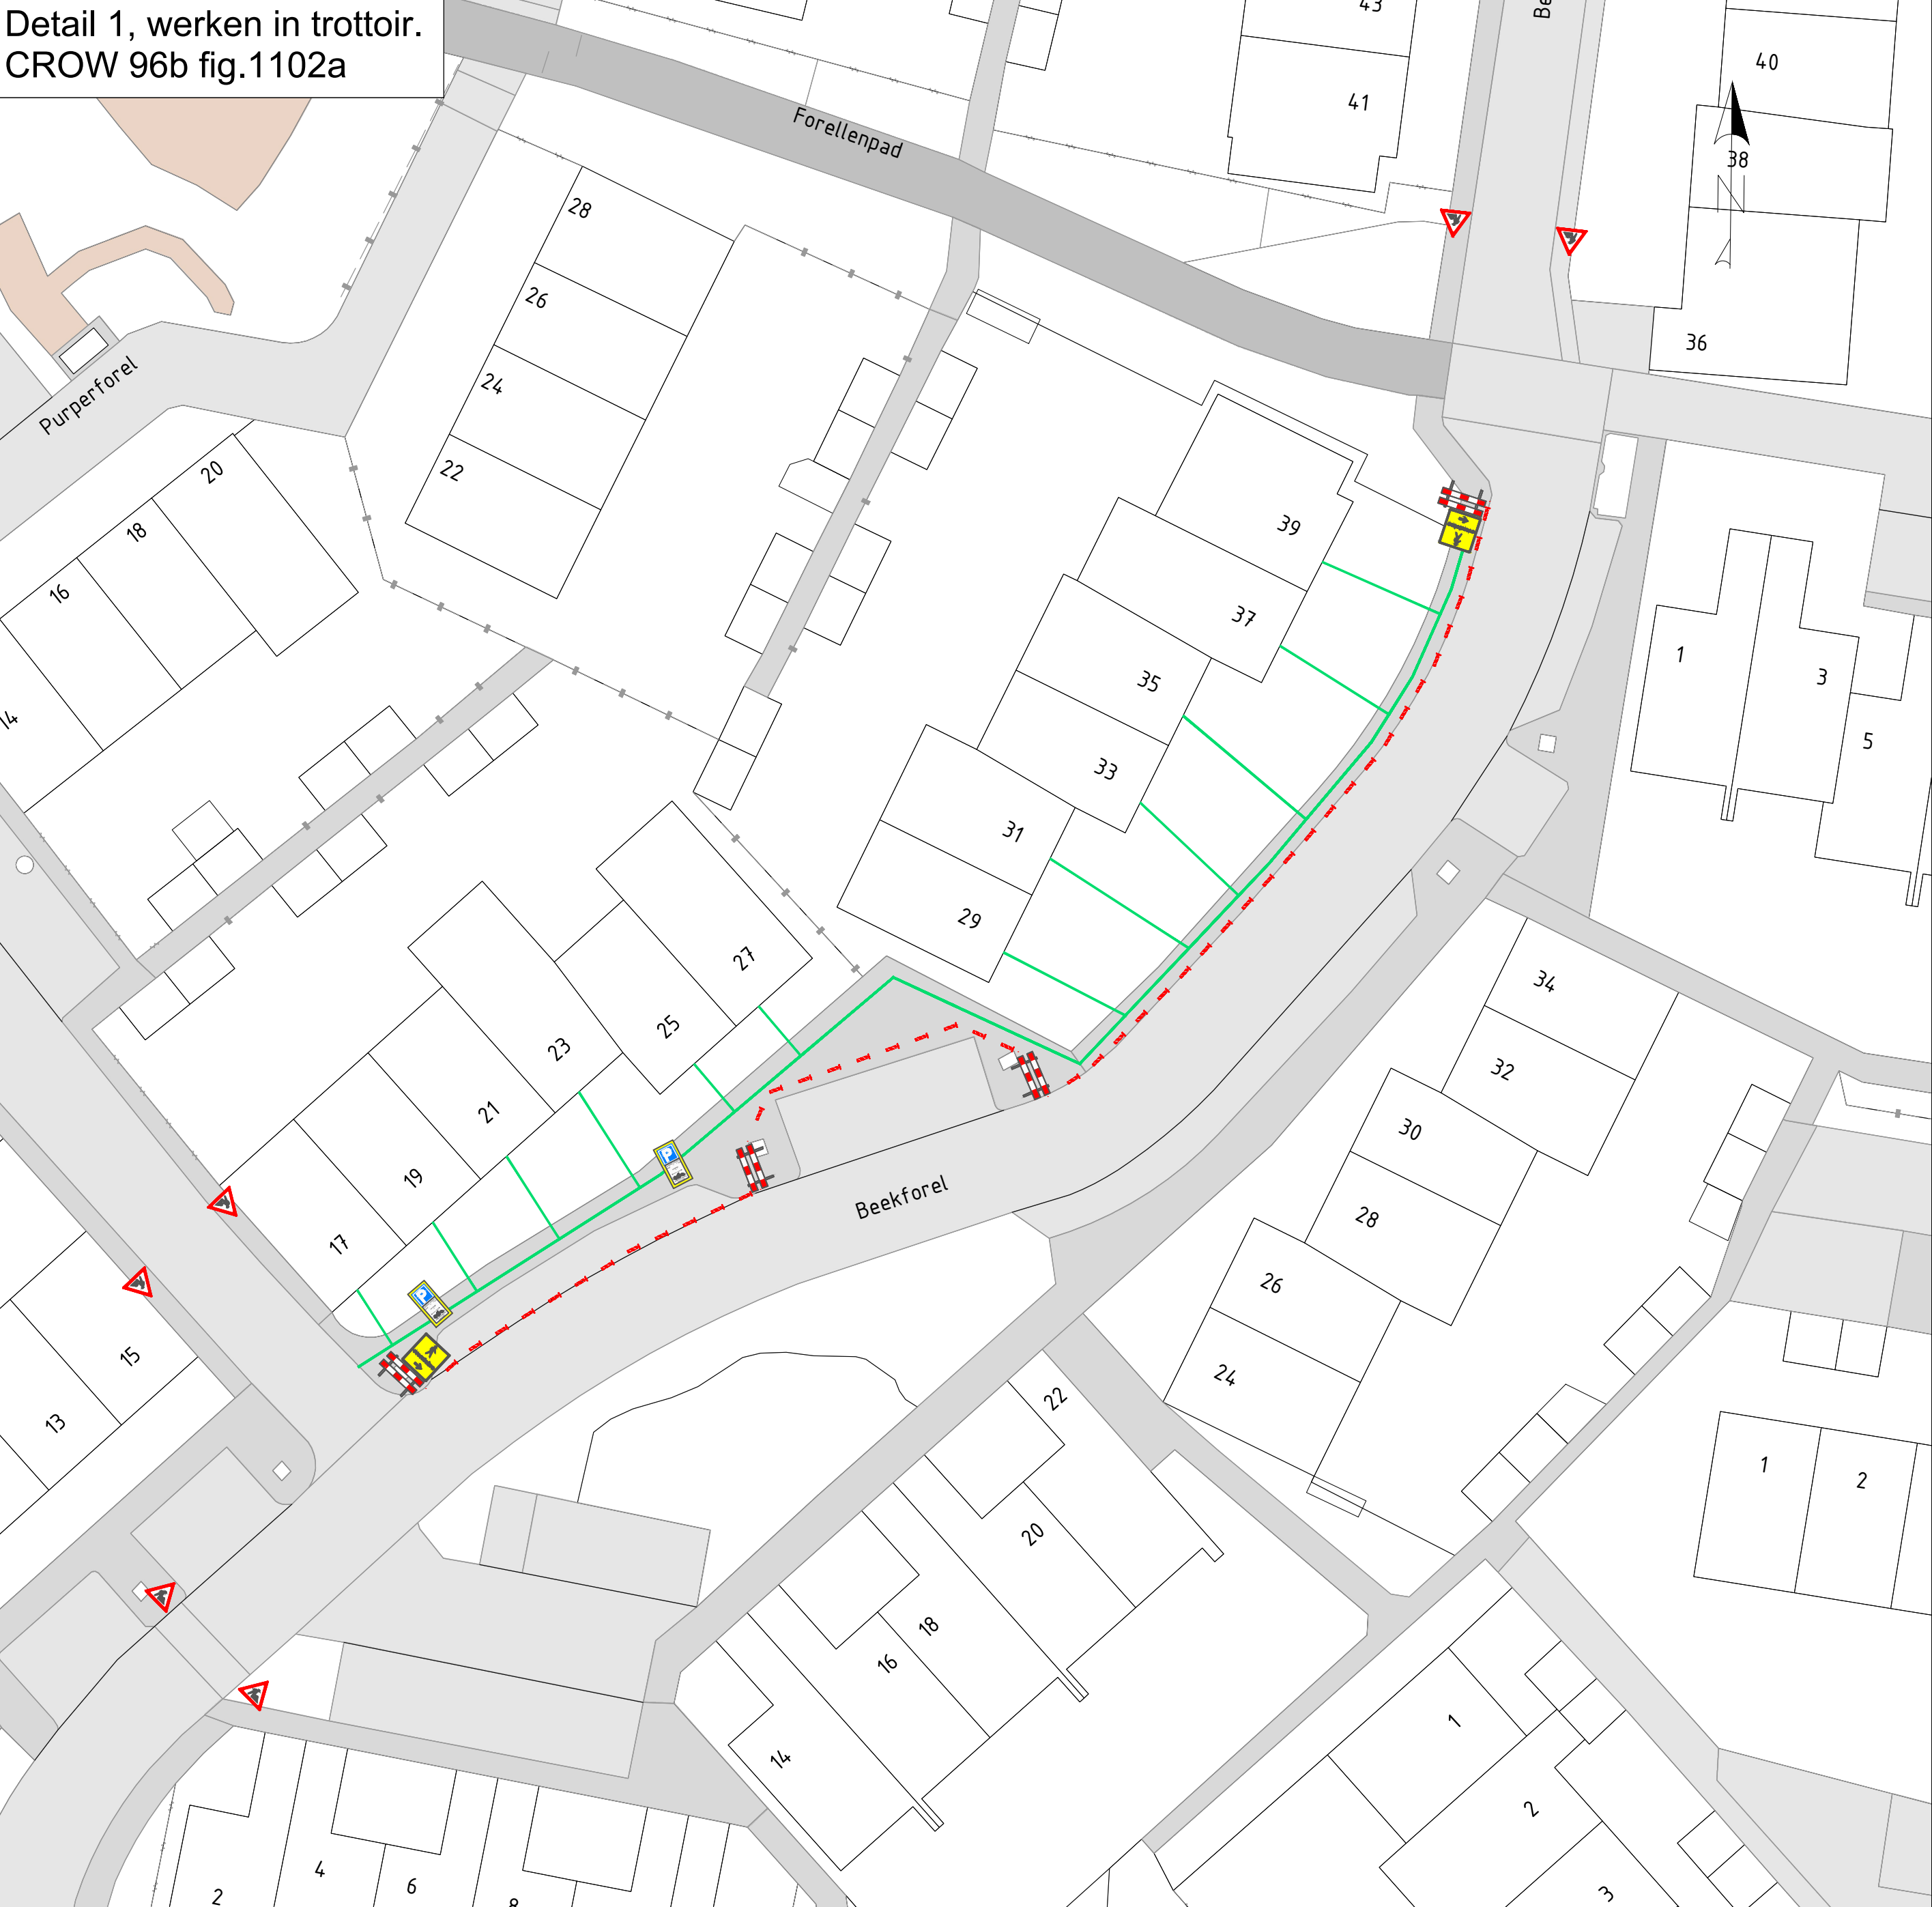

- Let op:
- Afplakken conflicterende bebording.
 - De locatie van de bebording is indicatief, locatie wordt in het werk bepaald.

1.0	Basisstekening	05-11-2021	Theo van Veldhuizen
Versie	Wijzigingen	Datum	Tekenaar
Project		Vincent Nieuwlaat	
Leiden Noord		Gezien	
Omschrijving		Timon Visser	
Verkeersmaatregelen		Projectleider	
Principedetails		Pieter Ahsman	
		Directeur	
KWS		Afdeling Verkeer en Mobiliteit	
KWS Infra bv		Opdrachtgever	
Rijbaan- en Verkeersmaatregelen		Telecom	
Postbus 58		Akkoord opdrachtgever	
2220 AD Zuydam		Par. d.d.	
+31(0)11 - 415 000		In 1 bladen,	
+31(0)11 - 415 000		bladnr. 1	
Email: info@kws.nl		Formaat A1	
Internet: www.kws.nl		Schaal -	
Status	Definitief	Versie	1.0
		Tek.nr.	621-6291-451
KWS Infra. De verbindende factor.			