



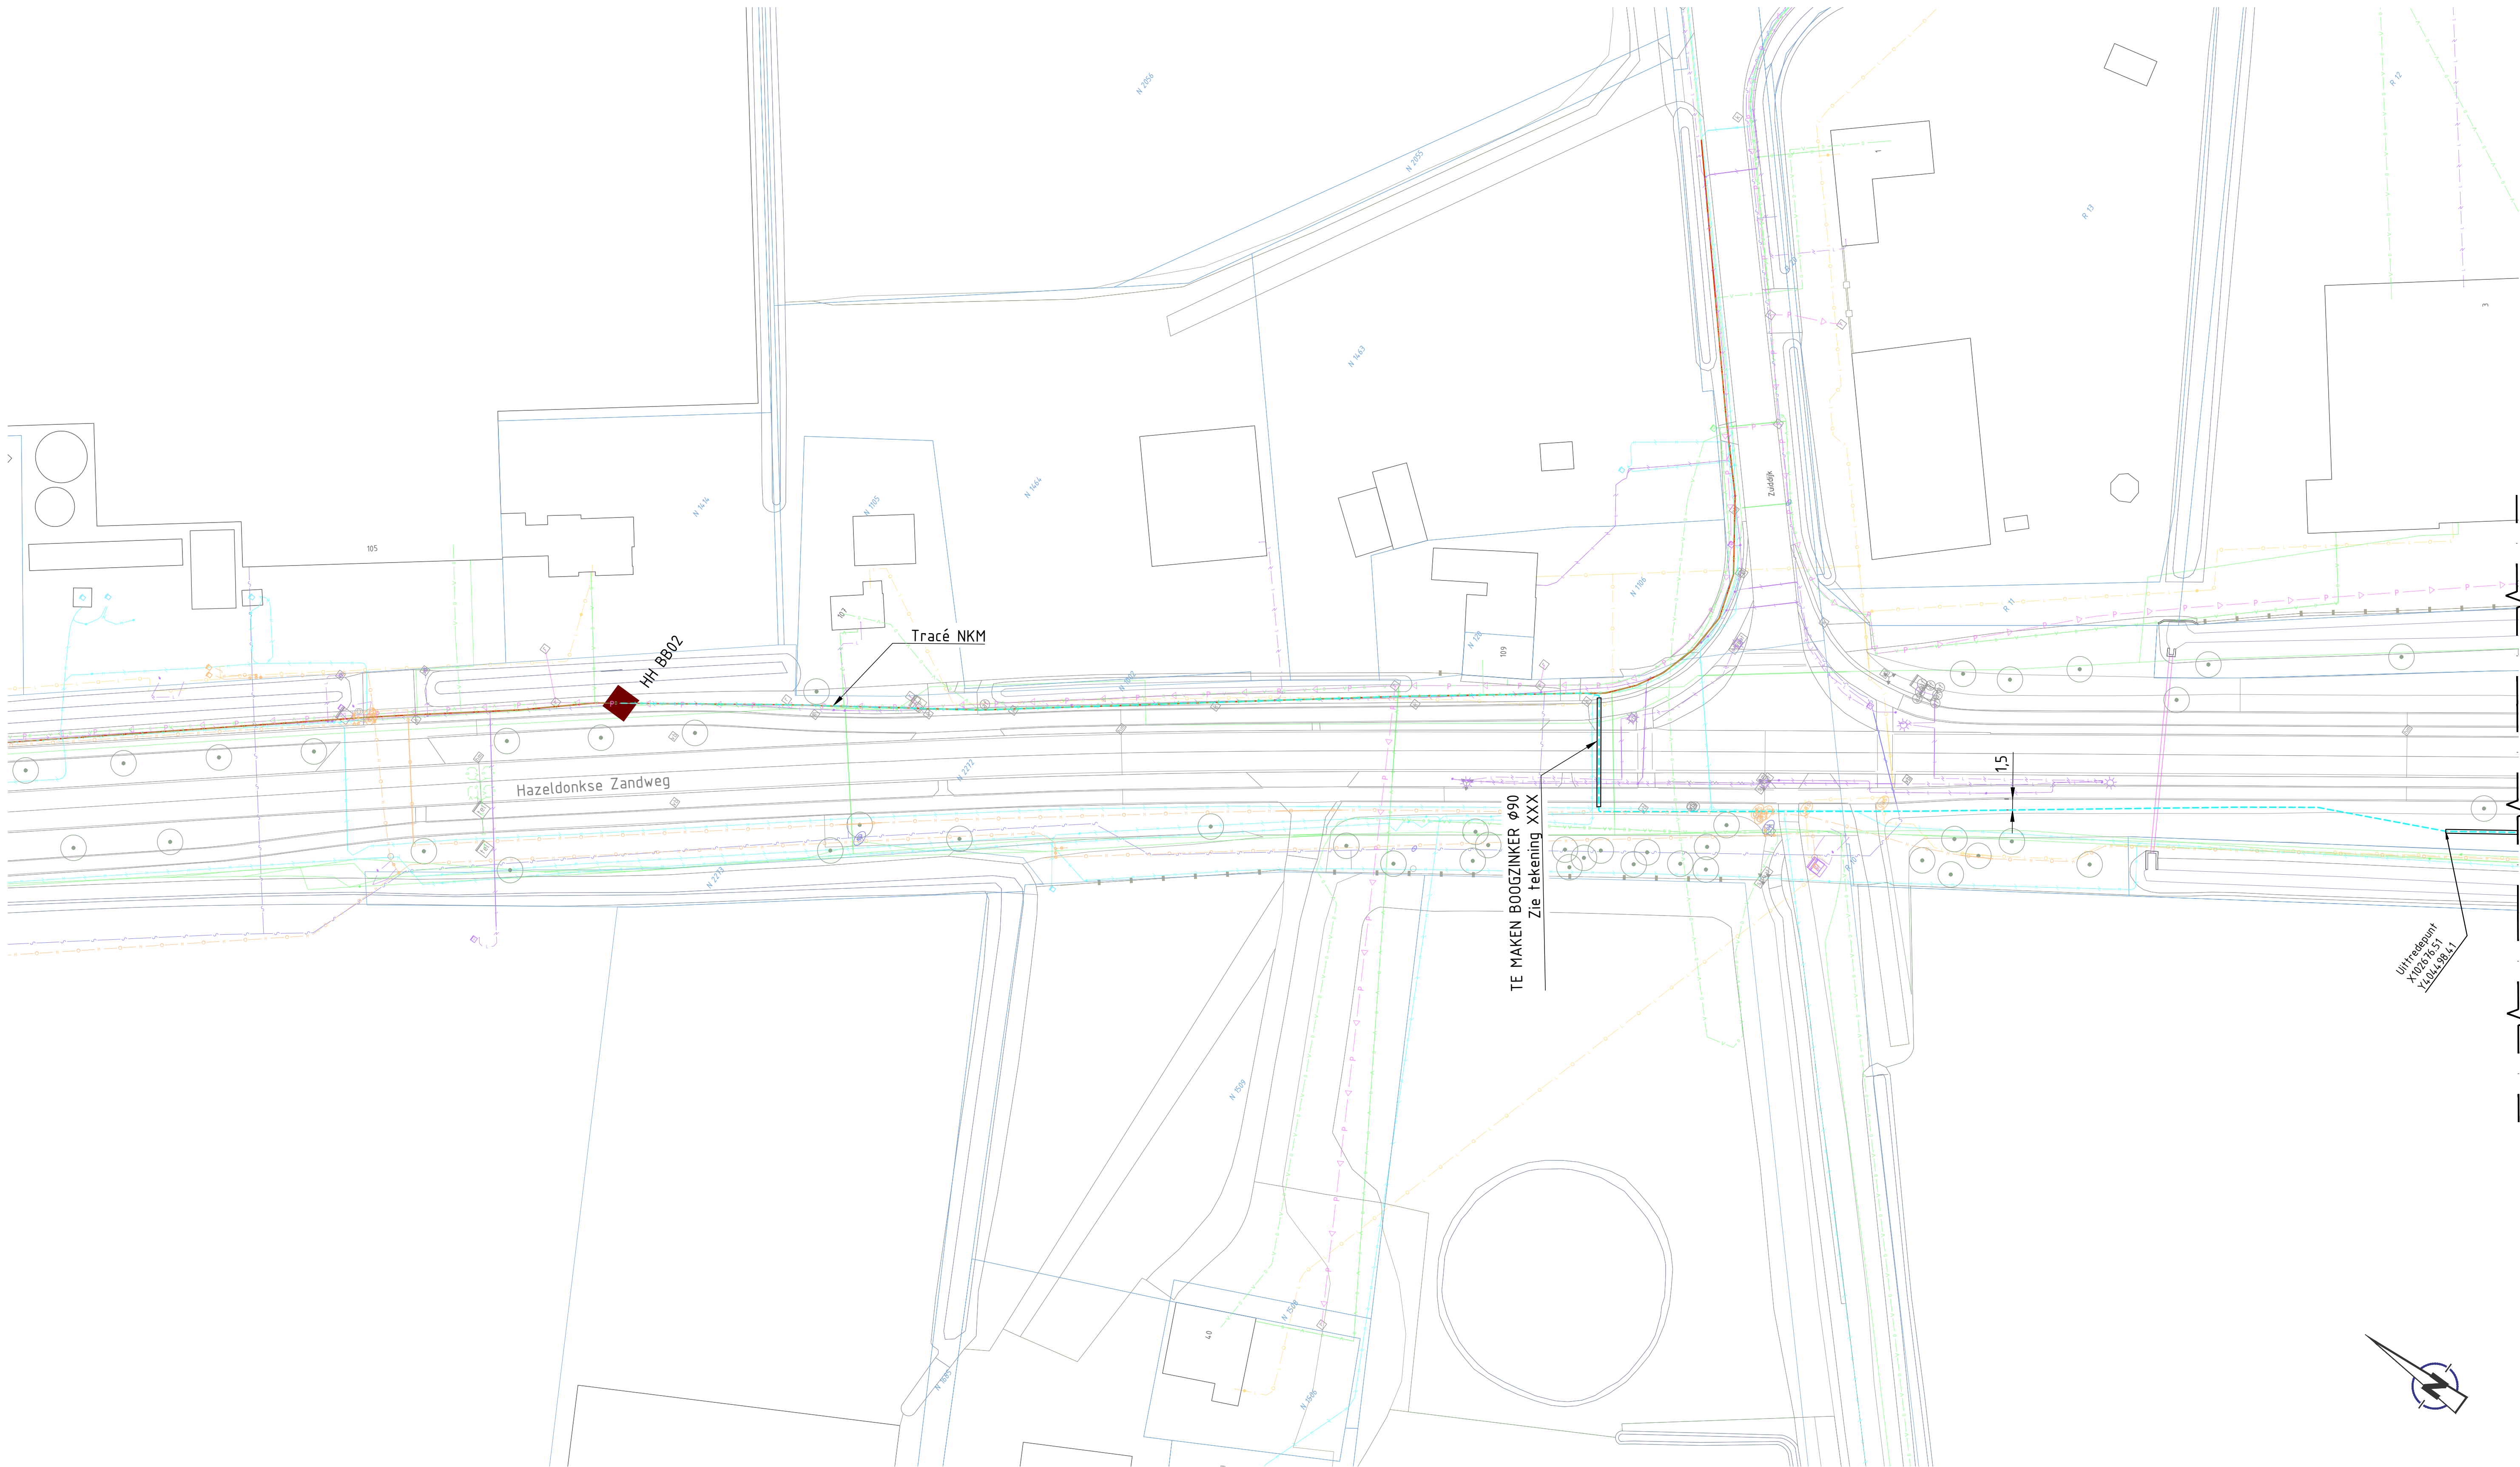

Zie tek. 1920.0220-002

Uitheidpunt
X1020 16.51
X1040 16.51

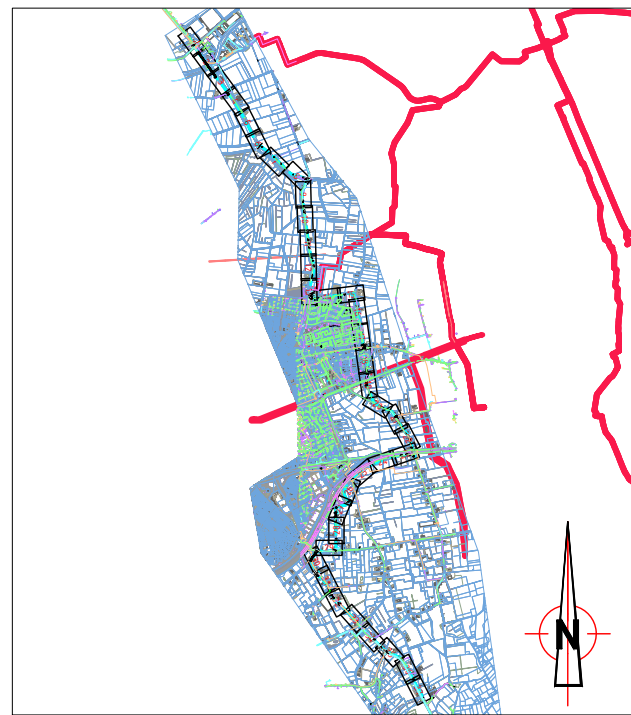

Lengte aan te leggen/te verwijderen				
	Discipline	Leggen / verwijderen	type	lengte
Op dit blad	Telecom	leggen	Ø40HDPE	300m.
Totaal te leggen	Telecom	leggen	Ø40HDPE	13535m.

Legenda bestaande K&L	
	Cal
	CO2 leiding
	Electra LS
	Electra MS
	LD gasleiding
	HD gasleiding
	Gasunie leiding
	Olieleiding
	Riool
	Drukriool
	KPN
	Diverse Telecom (UPC,Eurofiber, Telf2, enz)
	Waterleiding
	Transport waterleiding
	Warmte SV

LEGENDA	
	Nieuw tracé HDPE 40mm
	Nieuwe mantelbuis

1	Boringen gewijzigd en bladindeling aangepast	13-08-2021	JV	PH
0	Eerste ontwerp	01-06-2021	EV	-
Versie Omschrijving / Wijziging		Datum Getekend Gezien		
DPDRACHTGEVER :				
E-Fiber		1920.0220		
PROJECT :		PROJ.NR. : 1920.0220		
		ONTWERP :		
		GETEKEND :		
		DATUM : 01-06-2021		
		SCHAAL : 1500		
ONDERWERP :		FORMAAT : A1		
Tracétekening		TEKENING NR. :		
		1920.0220-001		
		Baas BV Essenbaan 71, 2908LJ, Capelle aan den IJssel Postbus 462, 2900 AL, Capelle aan den IJssel T (088) 2227000 info@baasbv.nl www.baasbv.nl		