


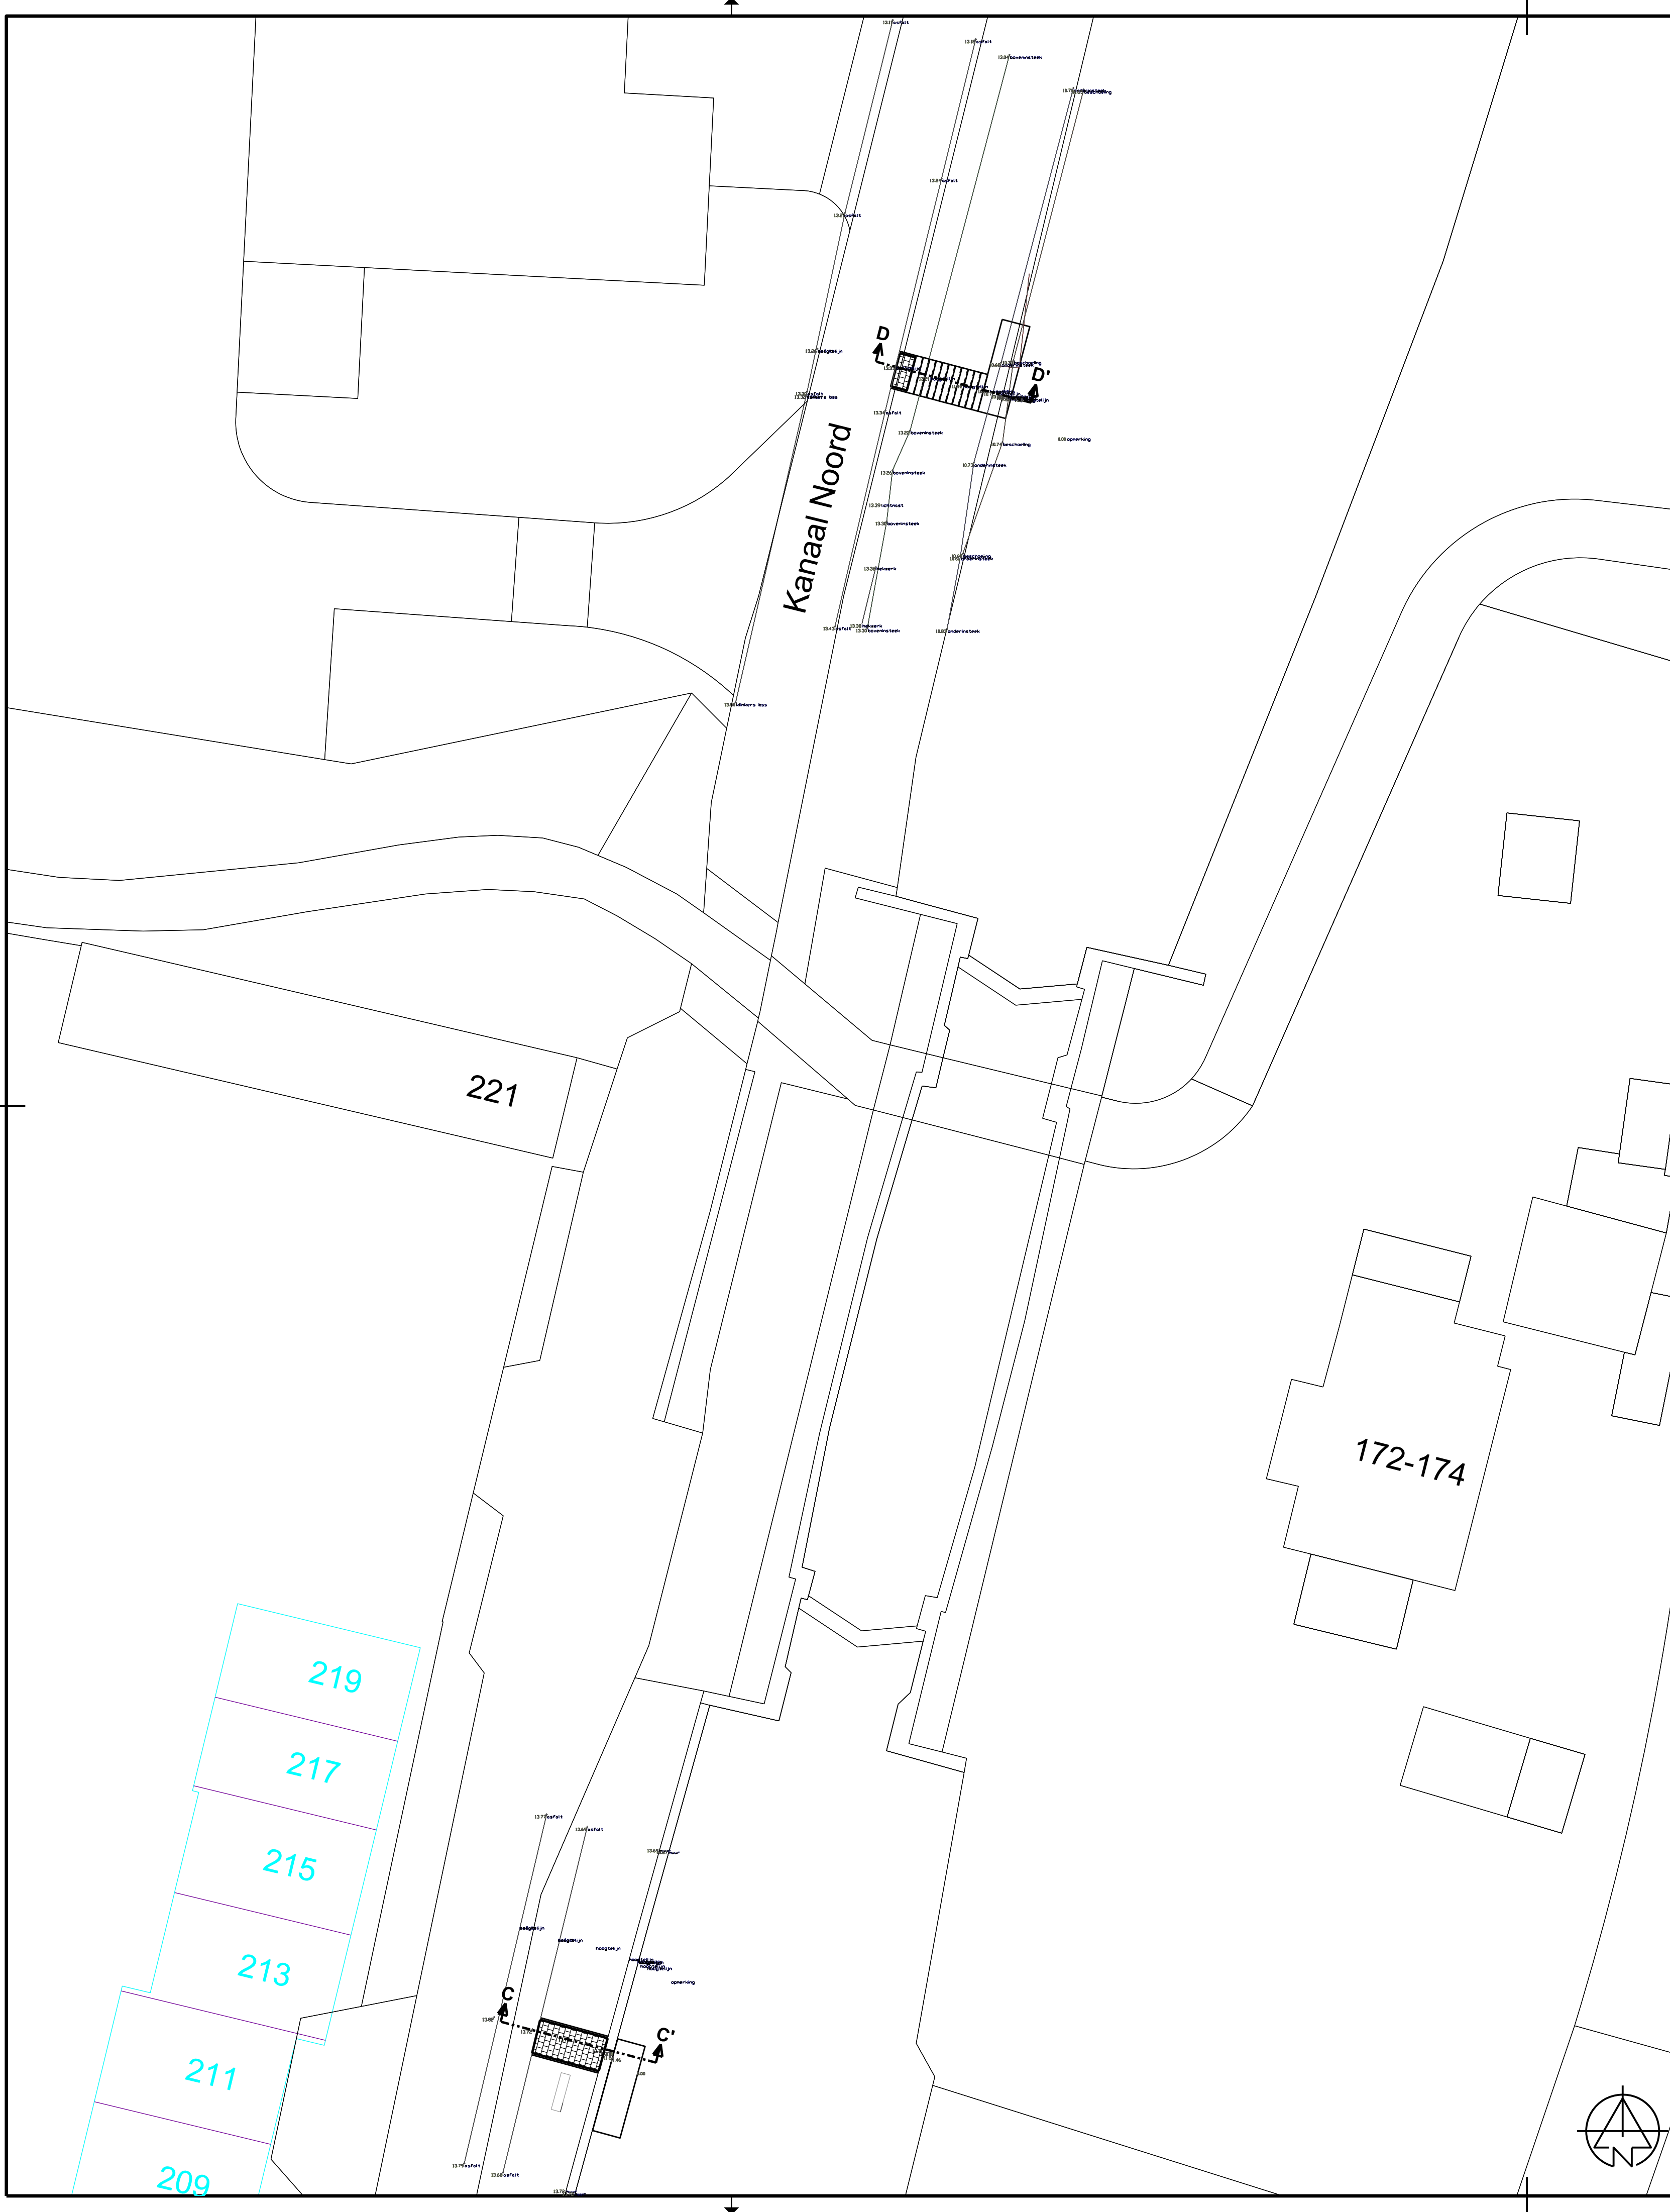

Apeldoorn

Behoort bij besluit
van Burgemeester
en Wethouders
Gemeente Apeldoorn

D22-030466

Peddelpad I Cultuur- en natuurbeleving - locaties schermen en bebording

Hoogtematen in meters Lo.v. NAP, overige maten in meters en millimeters.



Afdeling Ruimtelijk Ontwerp en Realisatie
Marktplein 1 7311 LG Apeldoorn
Telefoon 14055 (Algemeen nummer)

P0965 Peddelpad
- 3. aanbrengen steigers Apeldoornse Sluis -

Onderdeel
Verharding

Getekend : Datum : 12-02-2023

Schaal : 1:200

Gecontroleerd :

Formaat : A1

Projectleiding :

Tek. no. : P0965-AV03

Gewijzigd : Status :
Dat. : Dat. : Dat. : Dat. : Dat. : DO

K:\gedeelte\JOR\1. PROJECTEN\P0900 tm P0999\0965 Peddelpad\09 Tekeningen\P0965 Peddelpad.dgn