




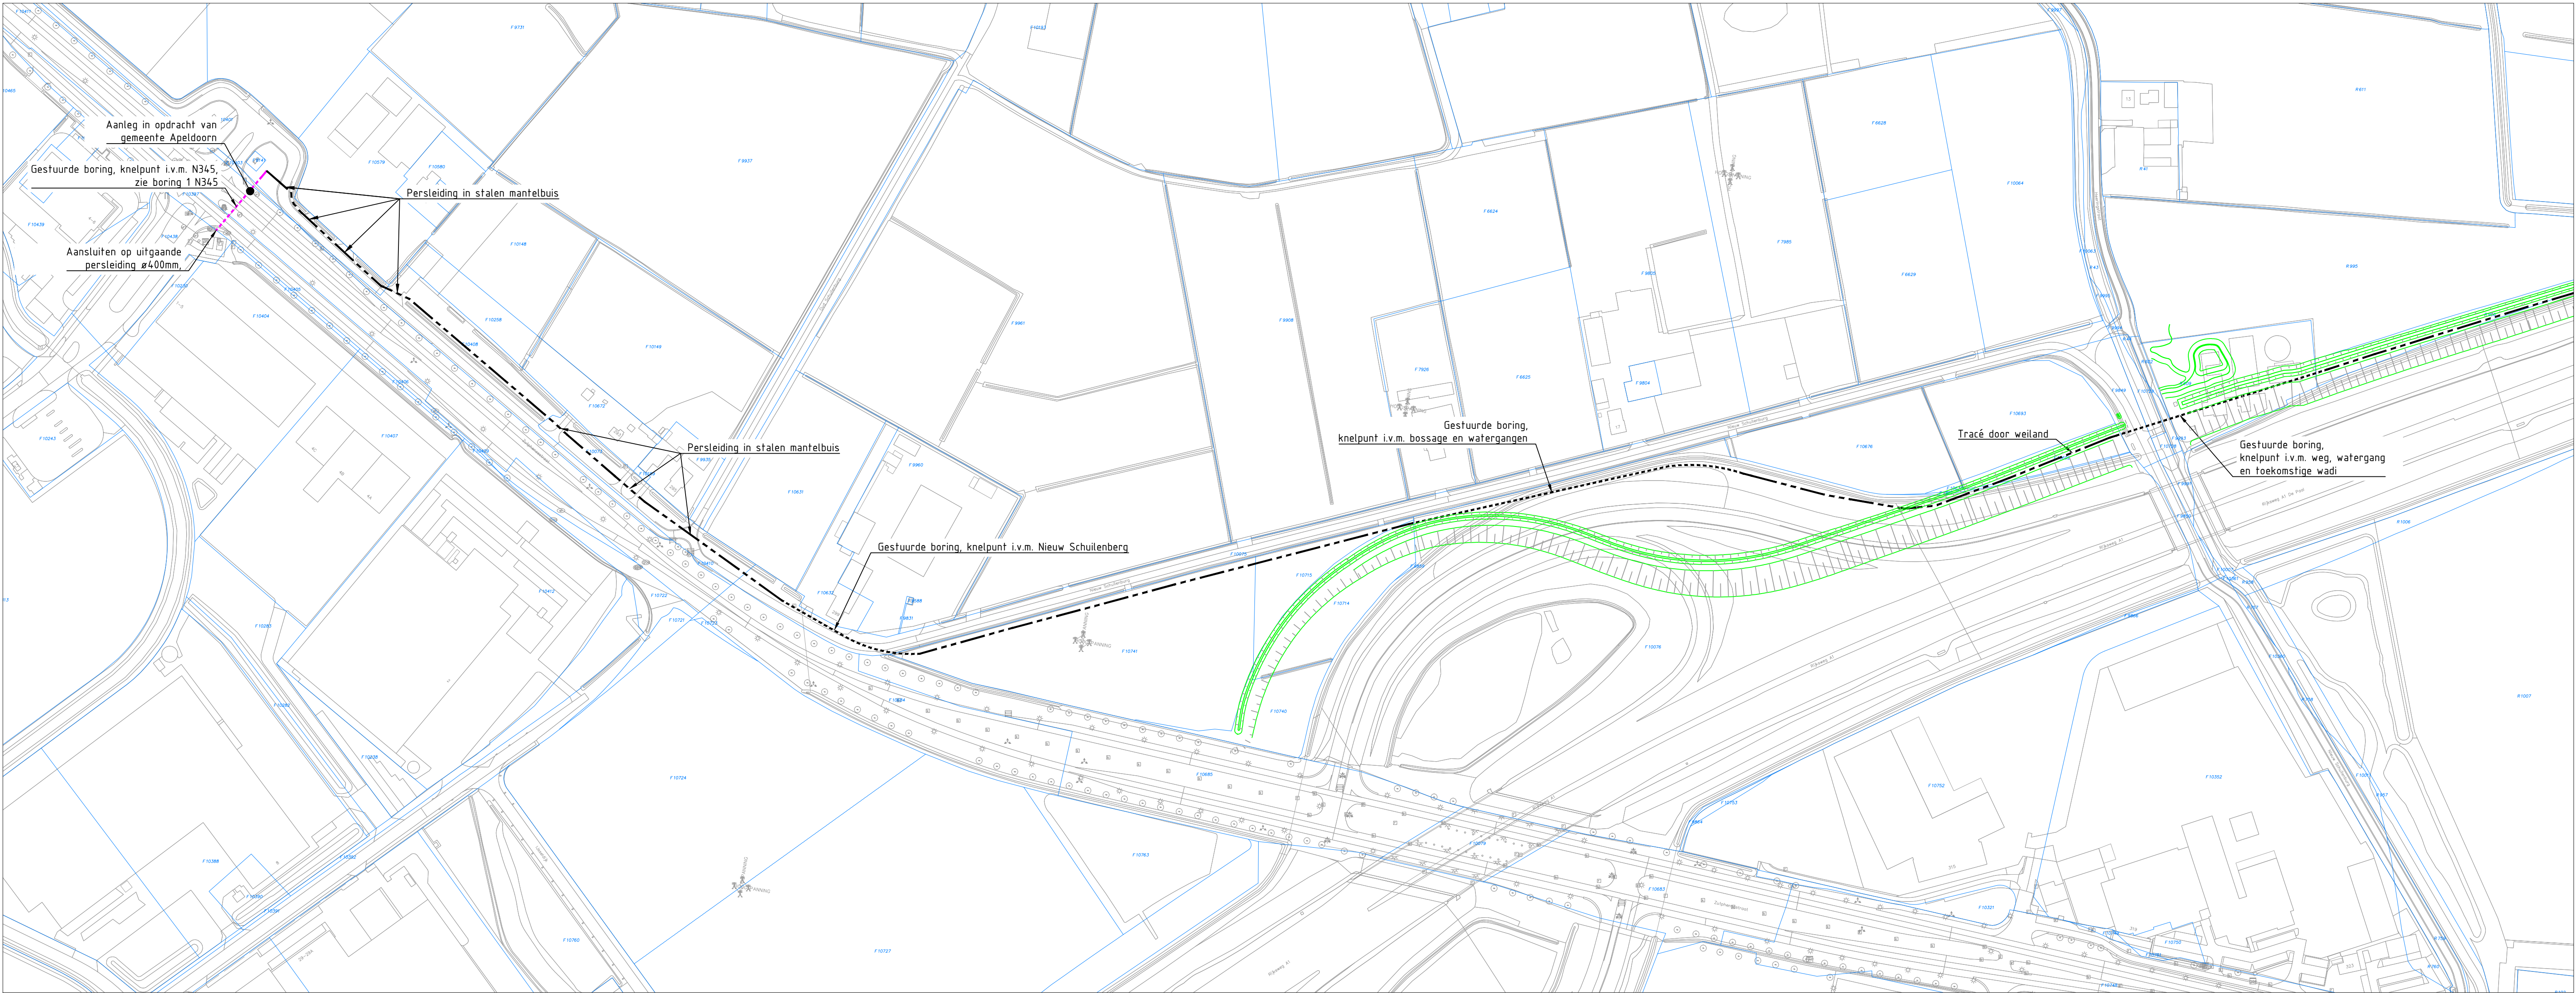

Kader 1
Schaal 1:2000

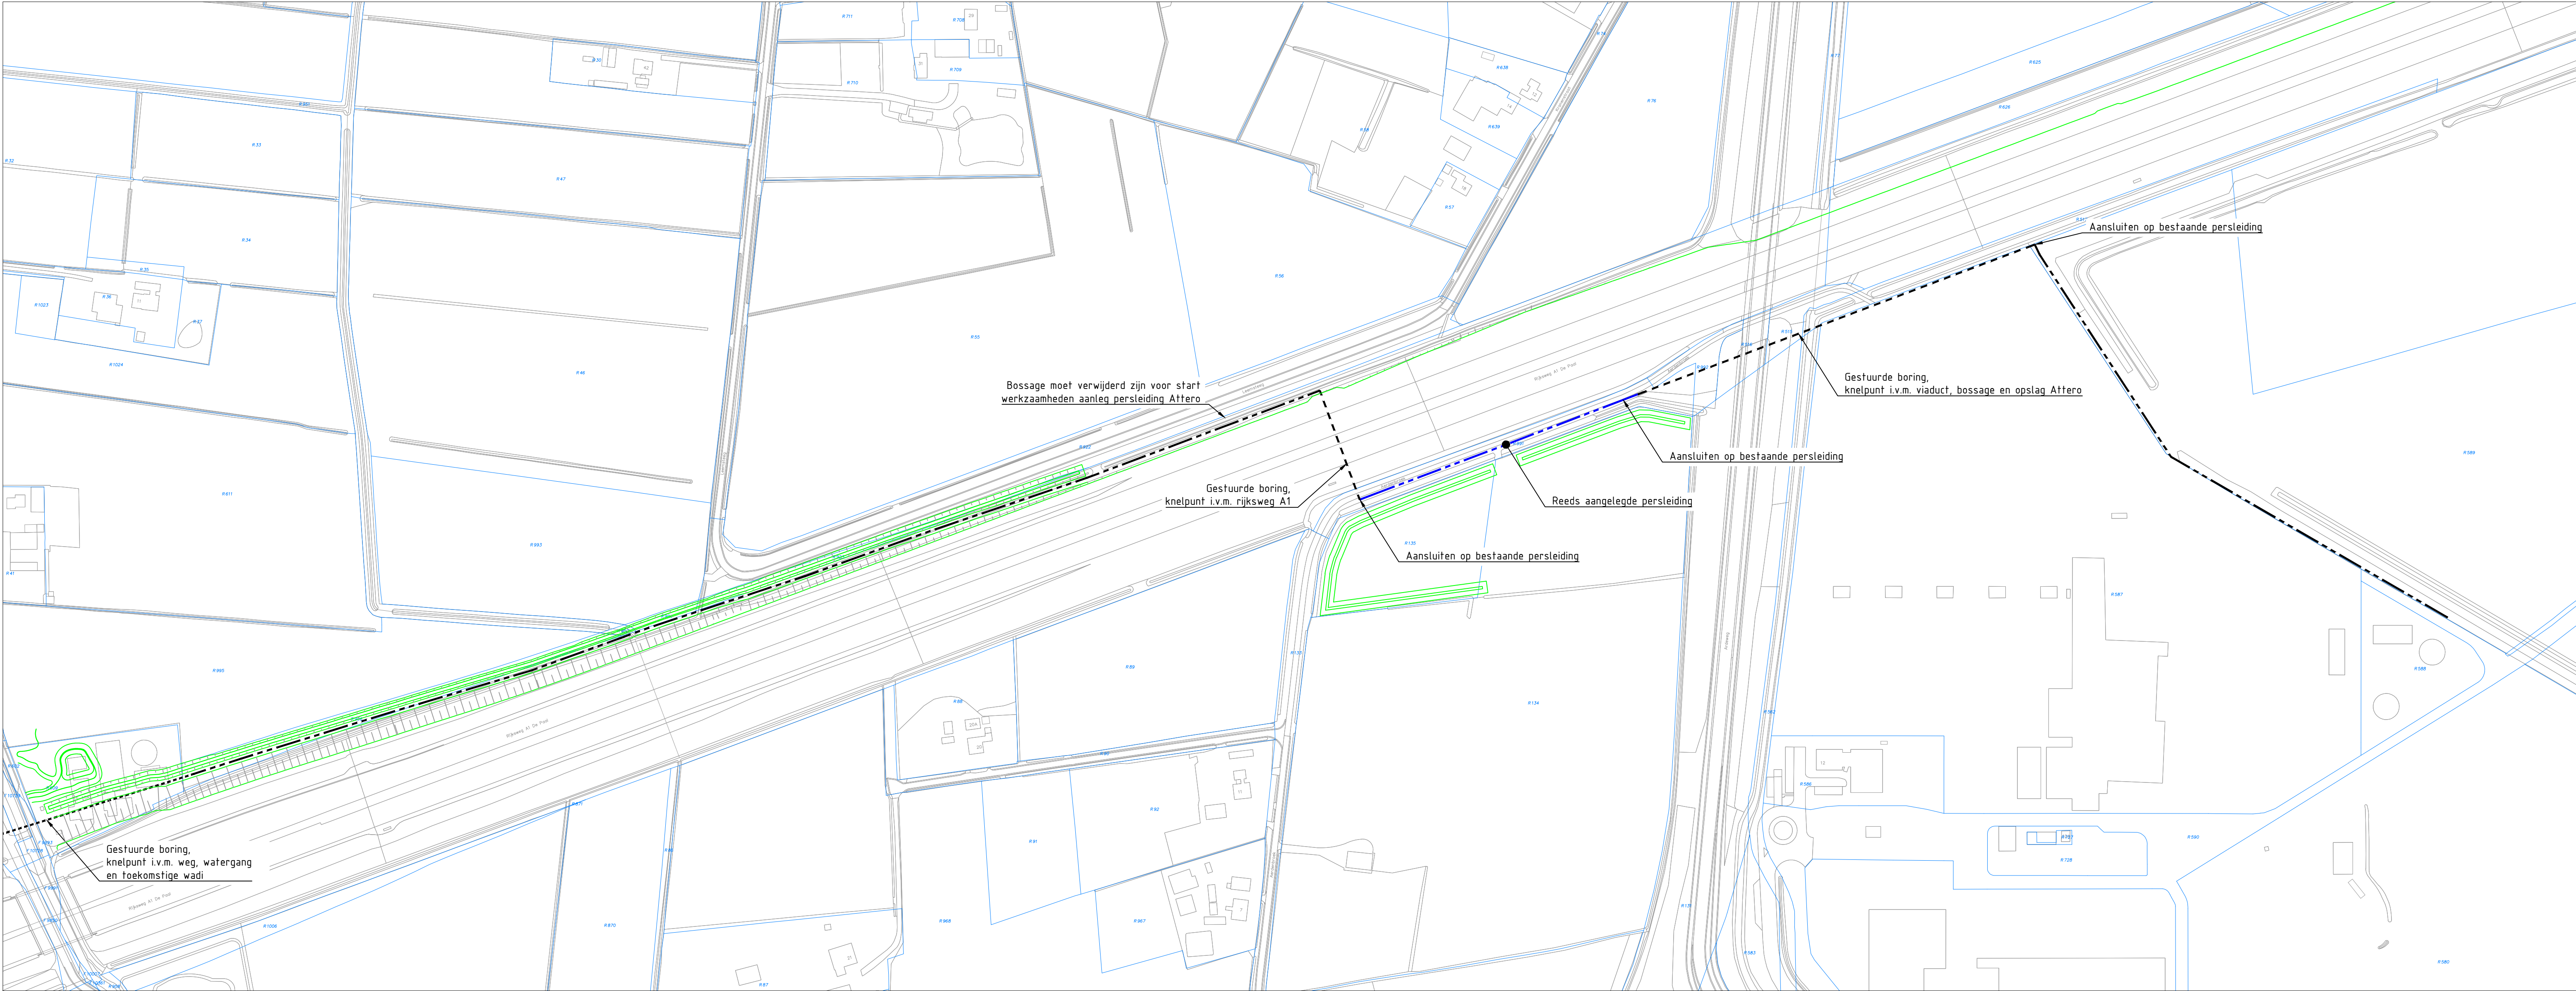

Kader 2
Schaal 1:2000

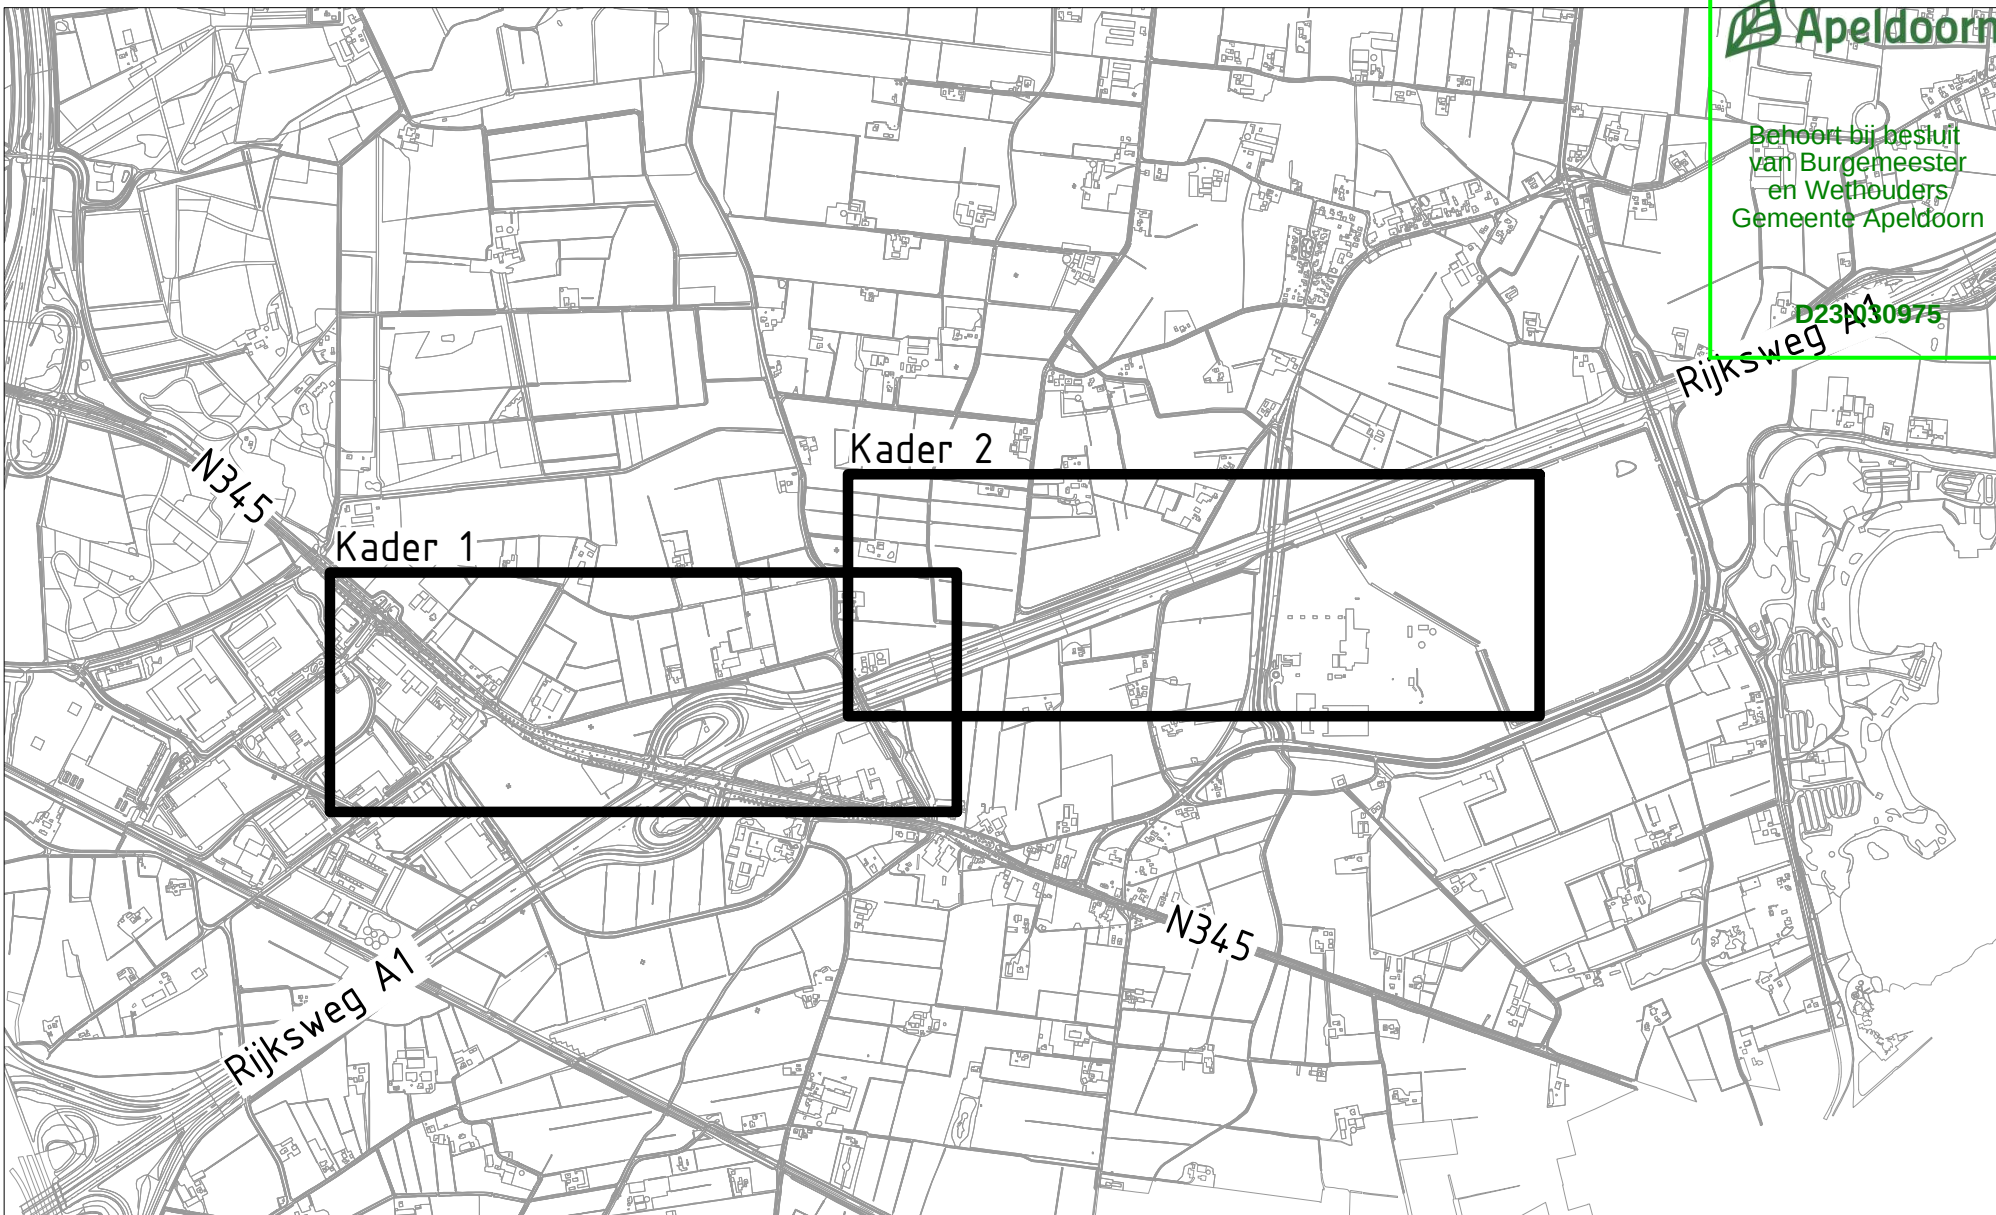

Overzichtstekening
Schaal 1:20.00

Legenda

- Tracé persleiding
- Tracé persleiding, aanleg in opdracht van gemeente Apeldoorn
- Reeds aangelegde persleiding
- Kadastrale grens conform PDOK
- Toekomstige watergang
- Toekomstig talud

