

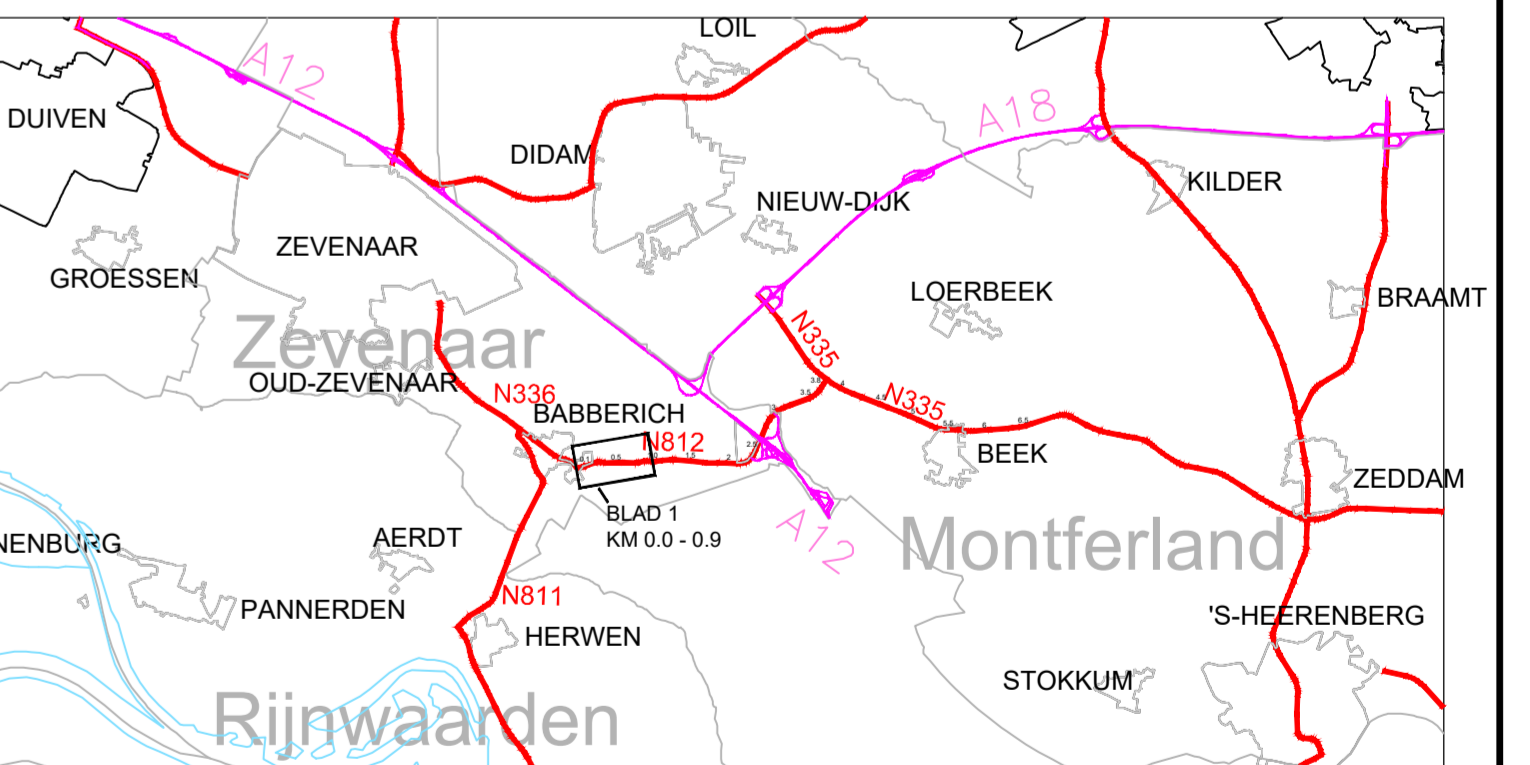
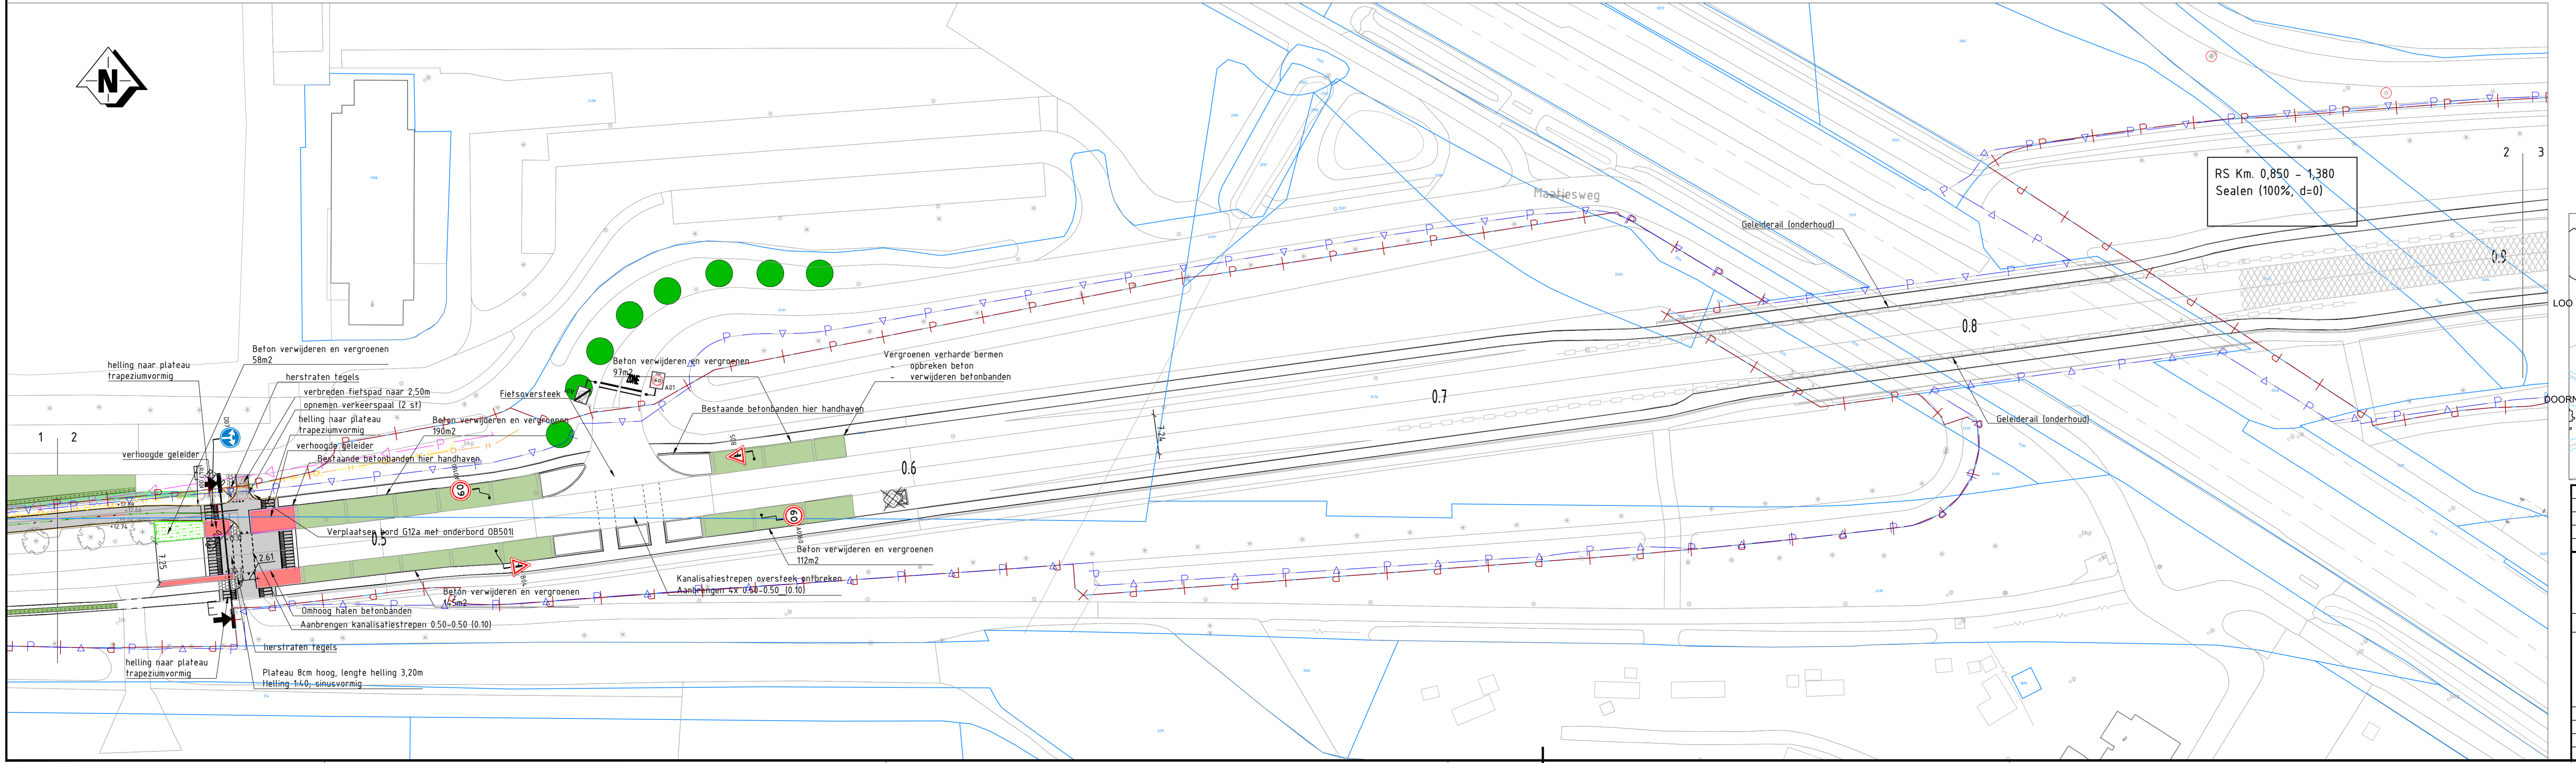



- Inmeting (bestaande situatie)**
- ingemeten lijn
 - lichtmast
 - kolck
 - straatkolck
 - traltroick
 - inspectie-/rioolput
 - telkast
 - openbare verlichtingskast
 - verkeersregelsfallekast
 - portaal
 - drukkoppaal
 - verkeersregelsfallepaal
 - afsluipaal
 - haltepaal
 - abri
 - fietsabri
 - bank
 - verkeersbord
 - wegwijzer
- Bomen**
- bestaande boom
 - boom binnen obstakelvrije zone A-status totaal aantal trajectverkenning: 0
 - boom binnen obstakelvrije zone B-status totaal aantal trajectverkenning: 22
 - boom binnen obstakelvrije zone C-status totaal aantal trajectverkenning: 0
 - boom binnen oprisicht totaal aantal trajectverkenning: 5
 - verwijderen boom
 - nieuwe boom
 - berm
 - haag
 - kruidmengsel
 - bosplantsoen
- Civiel**
- ontwerplijn
 - RWS-band
 - opstulband
 - talud grondwerk steeper dan 1:1
 - locatie onderhoud asfalt-verharding hoofdrijbaan
 - betonprint middengleider
 - grasbetonstenen
 - nieuwe locatie lichtmast (locatie indicatief)
- Kadastrale grenzen**
- kadastrale grens
 - provinciale eigendomsgrens
 - provinciale beheersgrens
 - 95.441 overheek (aankoop)
 - 95.441 overheek (verkoop)
- DOORSNEDE A**
SCHAAL 1:100
- DOORSNEDE B**
SCHAAL 1:100
- DOORSNEDE**
SCHAAL 1:100
- Maten in meters, tenzij anders vermeld.
Materiaalmaat in mm, tenzij anders vermeld.
Peilmaten in meters i.o.v. NAP, tenzij anders vermeld.
Diameters in mm, tenzij anders vermeld.

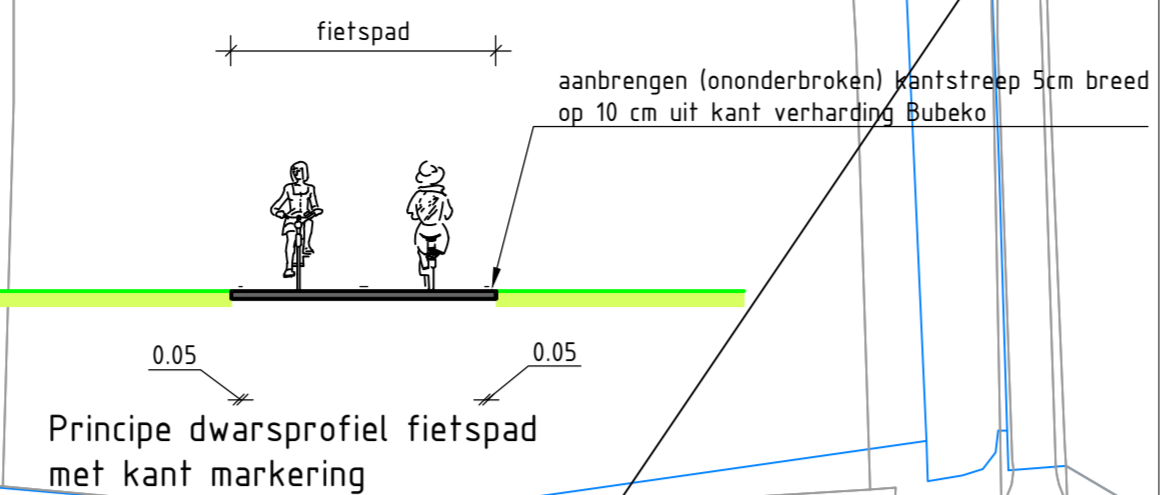



2	Bebodingsplan aangepast	16-12-2022	R.Jhari	M.Brussen
1	Bebodingsplan en landschapsplan aangepast	7-11-2022	R.Jhari	M.Brussen
versie	omschrijving	datum	getekend	gecontroleerd
provincie Gelderland Afdeling Uitvoering Werken Team Ontwerp en Realisatie Werken				bureau uitbesteding
N812 Babberich - Beek N335 (Tr 96) Definitief Ontwerp Overzichtstekening maatregelen				besteknummer: 0000
Km. 0.000 - 3.855				documenttype: Tekening documentnummer: -01
getekend	R.Jhari	datum	16-12-2022	schaal: 1500/1100 in S bladen, bladnr. 01
gecontroleerd	M.Brussen	datum	16-12-2022	formaat: A0/A1
vragegeven		datum		projectnummer: 60750404
status	Concept	versie	2	tekeningnummer: 60750404-300-01

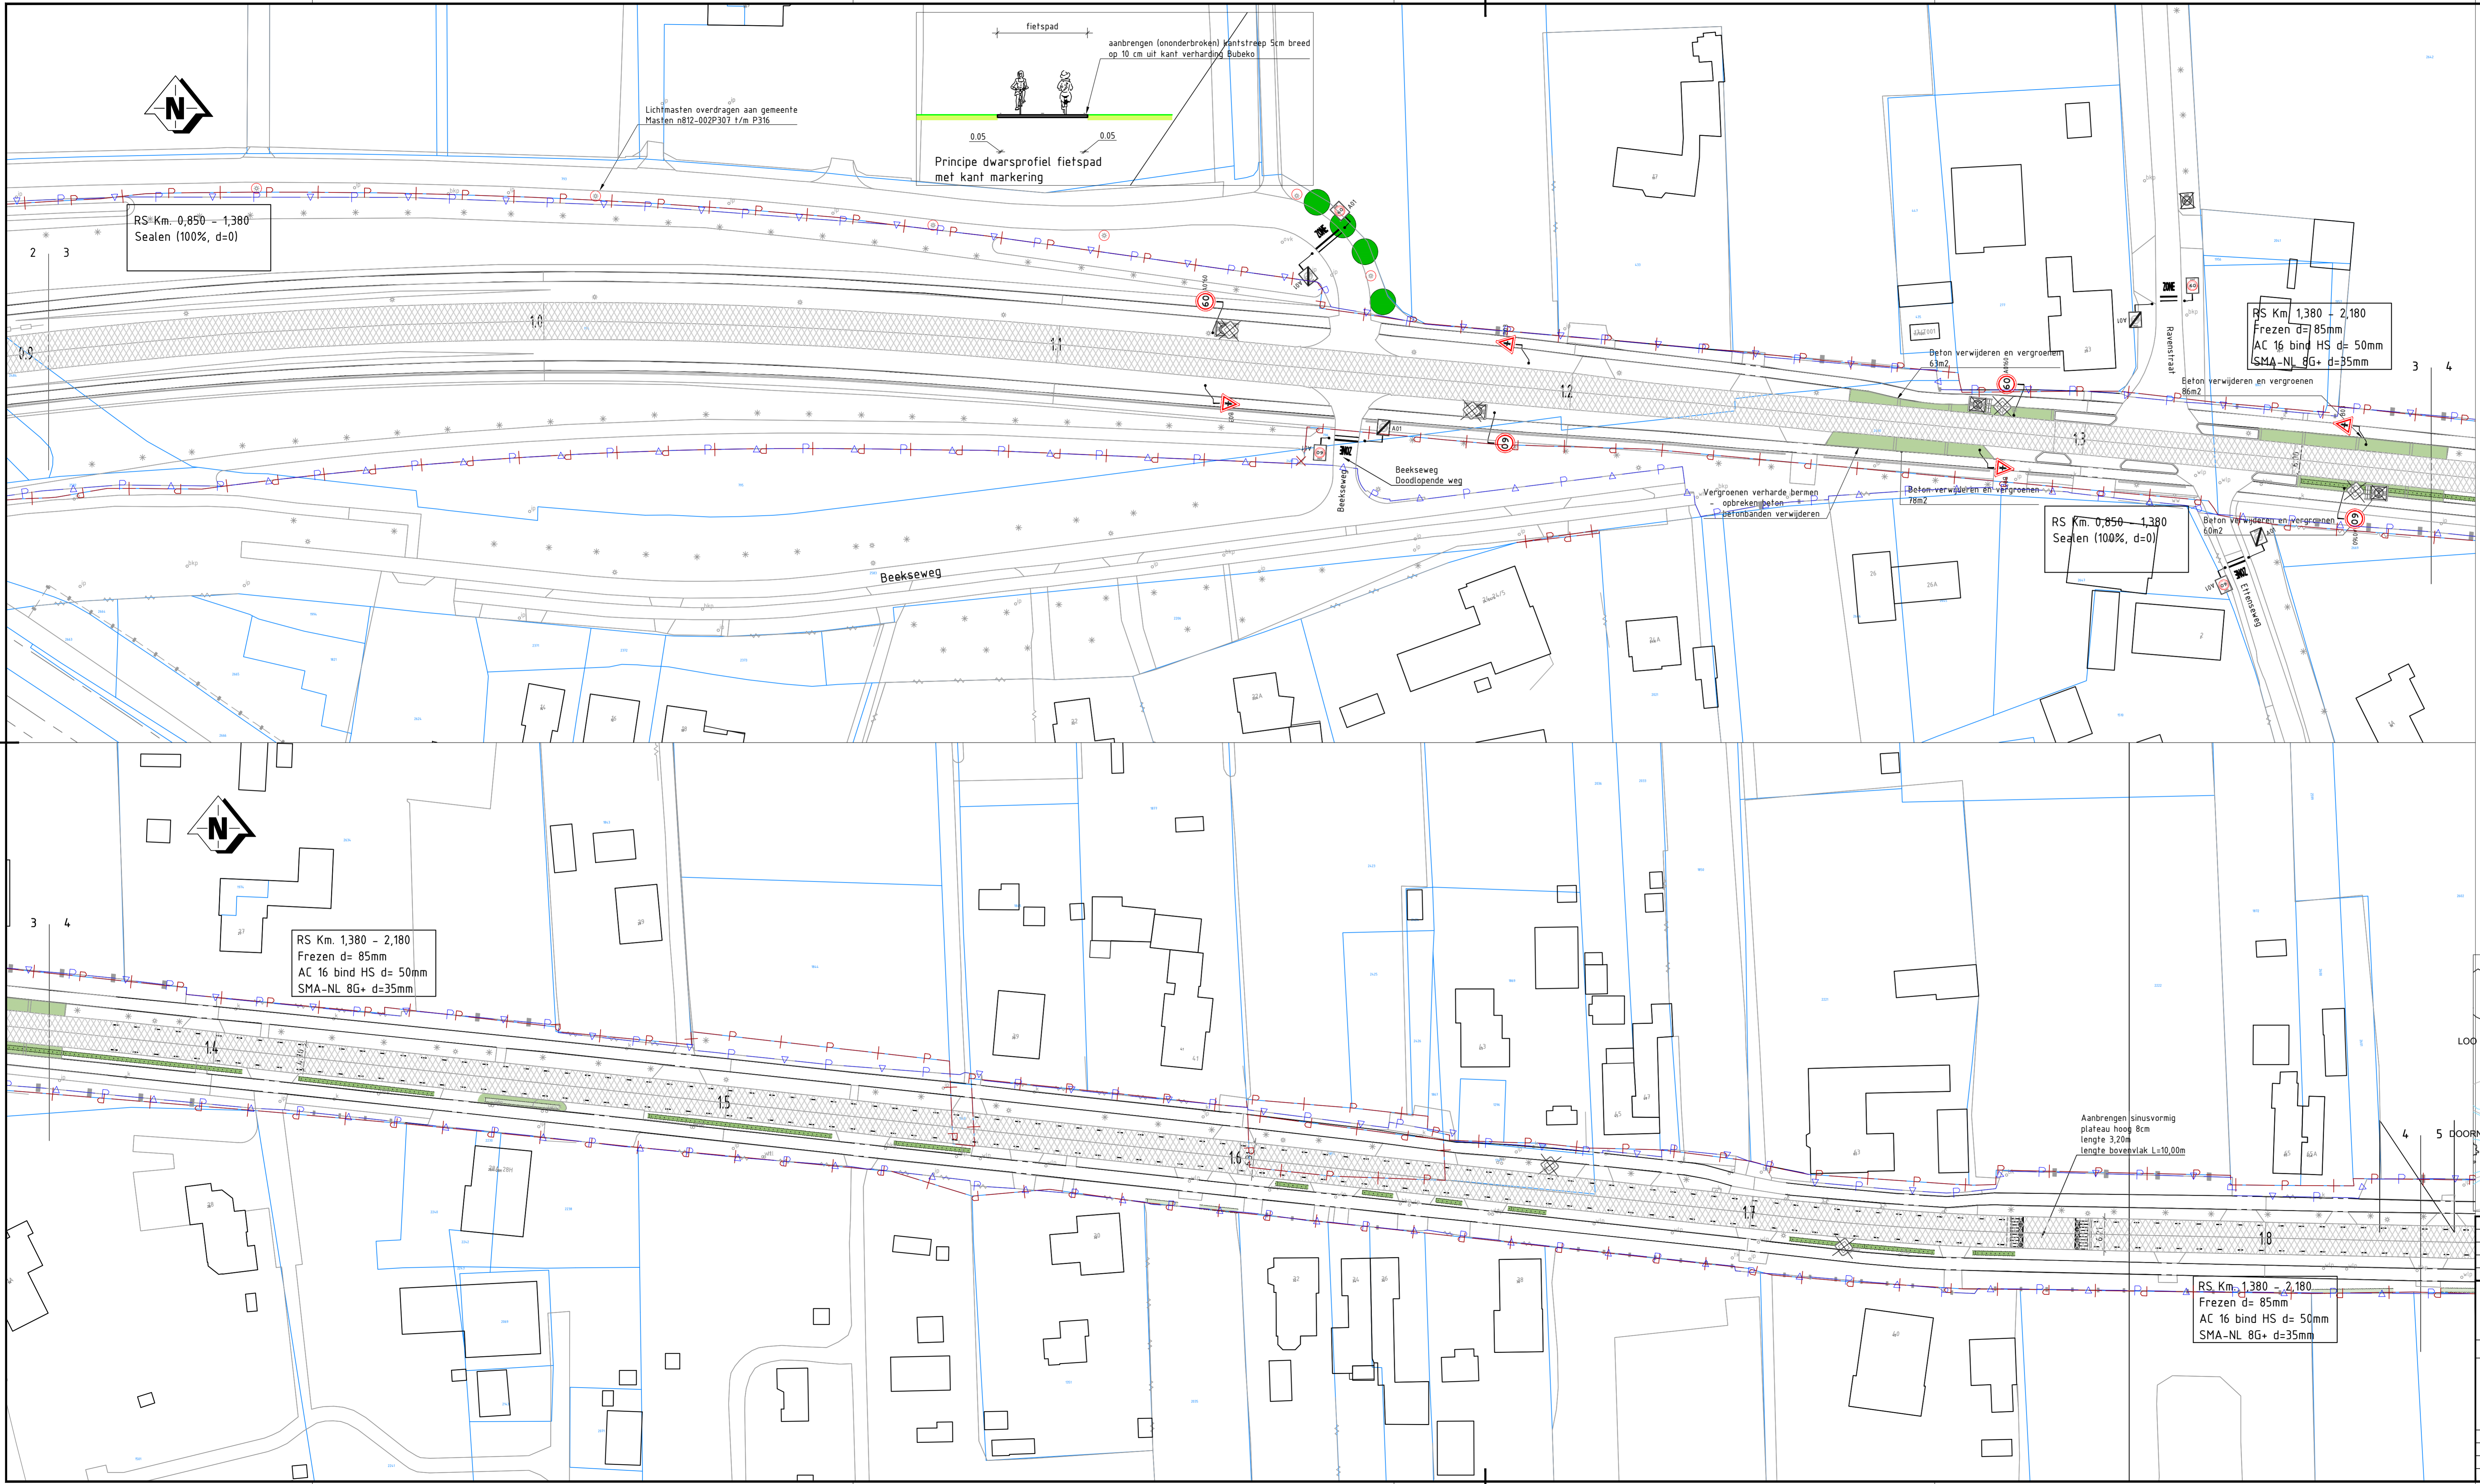


- Inmeting (bestaande situatie)**
- ingemeten lijn
 - lichtmast
 - kolk
 - straatkolk
 - traltrokkolk
 - inspectie-/rioolput
 - telkast
 - openbare verlichtingskast
 - verkeersreginfallattekast
 - portaal
 - drukkoppaal
 - verkeersreginfallatpepaal
 - afsluipaal
 - halpepaal
 - abri
 - fietsabri
 - bank
 - verkeersbord
 - wegwijzer
- Kadastrale grenzen**
- kadastrale grens
 - provinciale eigendomsgrens
 - provinciale beheersgrens
 - 95.441 overhoek (aankoop)
 - 95.441 overhoek (verkoop)
- Bomen**
- bestaande boom
 - boom binnen obstakelvrij zone A-status totaal aantal trajectverkenning: 0
 - boom binnen obstakelvrij zone B-status totaal aantal trajectverkenning: 22
 - boom binnen obstakelvrij zone C-status totaal aantal trajectverkenning: 0
 - boom binnen oprichtig totaal aantal trajectverkenning: 5
 - verwijderen boom
 - nieuwe boom
 - berm
 - haag
 - kruidmengsel
 - bosplantaaso
- Civiel**
- ontwerprijn
 - RWS-band
 - opstulband
 - talud grondwerk steeper dan 1:1
 - locatie onderhoud asfalt-verharding hoofdrijbaan
 - betonprint middengeleider
 - grasbetonstenen
 - nieuwe locatie lichtmast (locatie indicatief)
- DOORSNEDEN**
 SCHALE 1:50
 A: doorsnedennummer
 B: bestandsnummer locatie dwarsprofiel
- Maten in meters, tenzij anders vermeld.
 Materiaalmaten in mm, tenzij anders vermeld.
 Peilmaten in meters i.o.v. NAP, tenzij anders vermeld.
 Diameters in mm, tenzij anders vermeld.

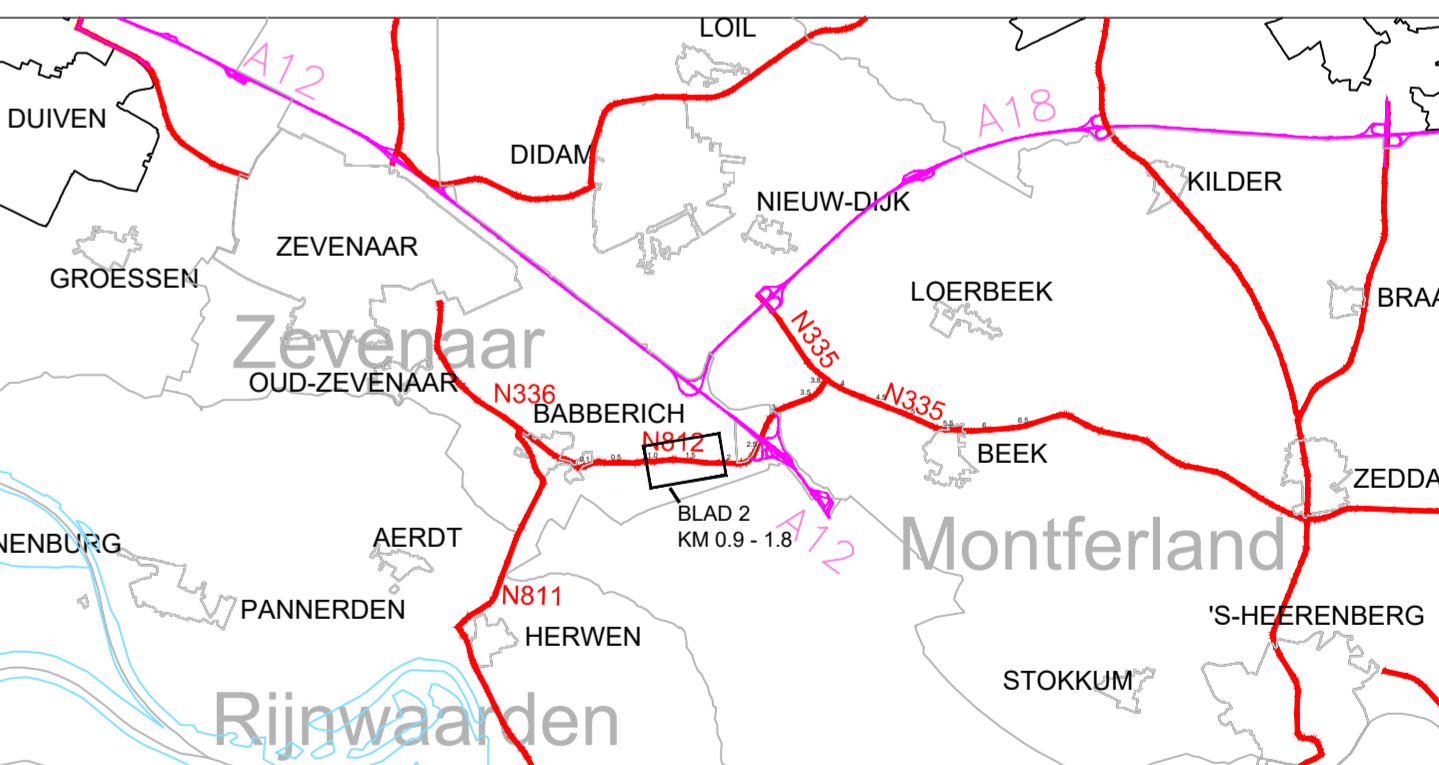

2	Beboddingsplan aangepast	16-12-2022	R.Jhari	M.Brussen
1	Beboddingsplan en landschapsplan aangepast	7-11-2022	R.Jhari	M.Brussen
versie	omschrijving	datum	getekend	gecontroleerd
provincie Gelderland Afdeling Uitvoering Werken Team Ontwerp en Realisatie Werken				bureau uitbesteding
N812 Babberich - Beek N335 (Tr 96) Definitief Ontwerp Overzichtstekening maatregelen				besteknummer: 0000
Km. 0.000 - 3.855				documenttype: Tekening documentnummer: -02
getekend	R.Jhari	datum	16-12-2022	schaal: 1:500 / 1:100 in 5 bladen, bladnr. 02
gecontroleerd	M.Brussen	datum	16-12-2022	formaat: A0/A1
vragegeven		datum		projectnummer: 60750404
status	Concept	versie	2	tekeningnummer: 60750404-300-02

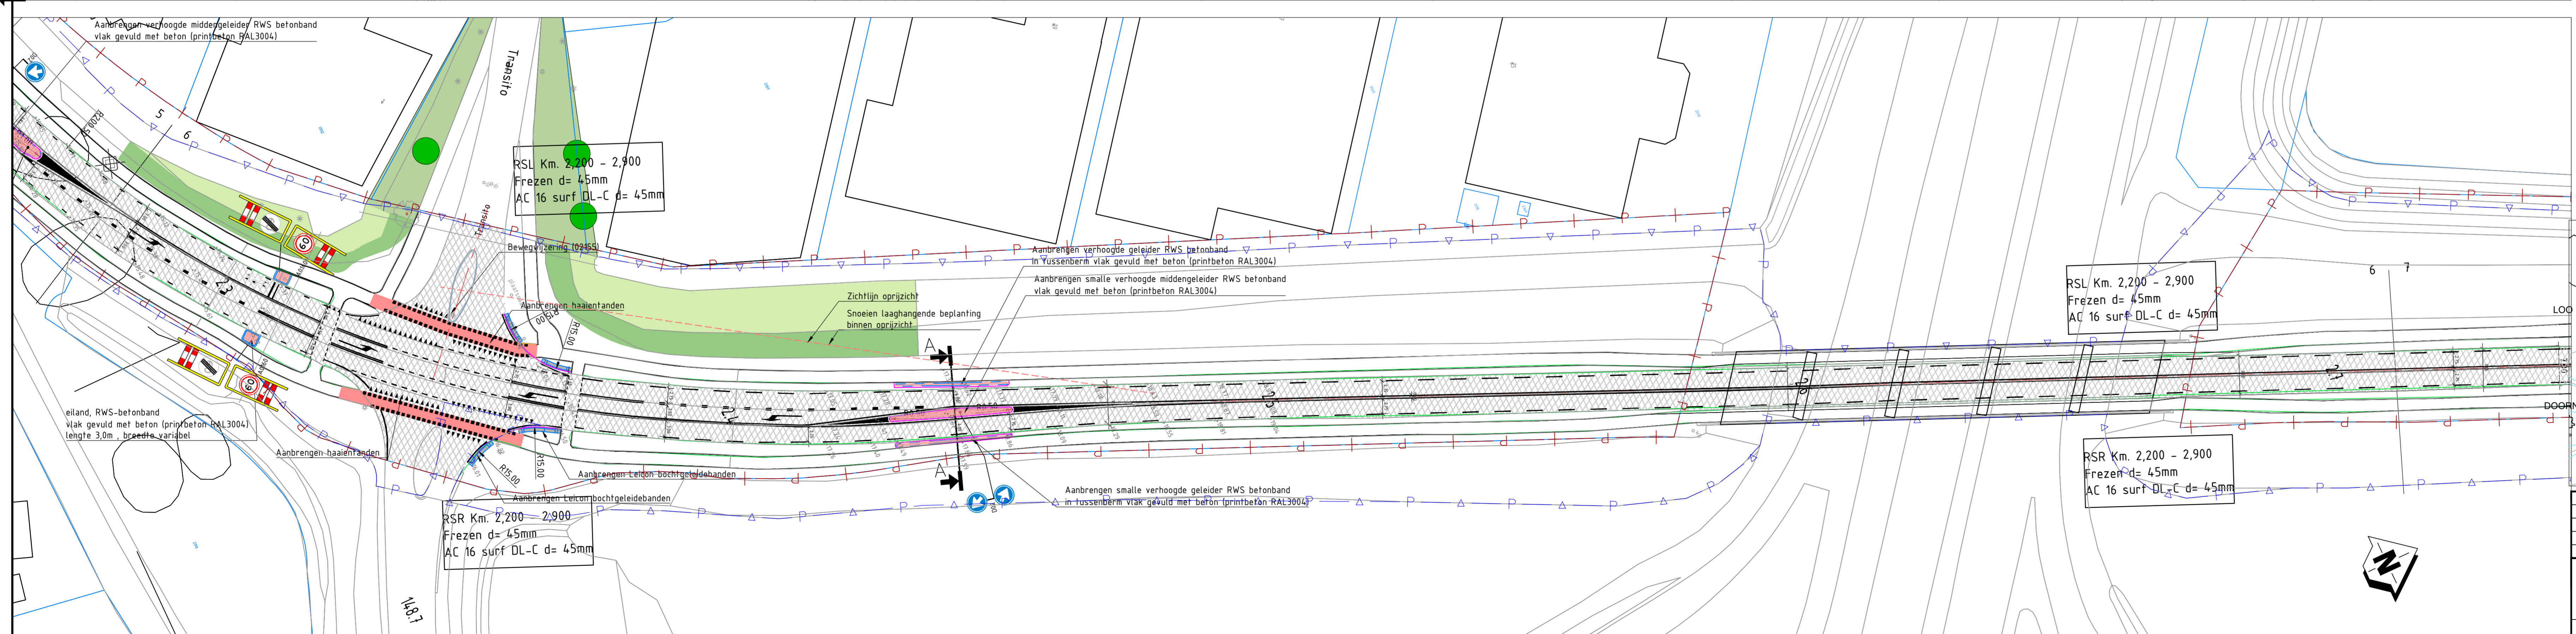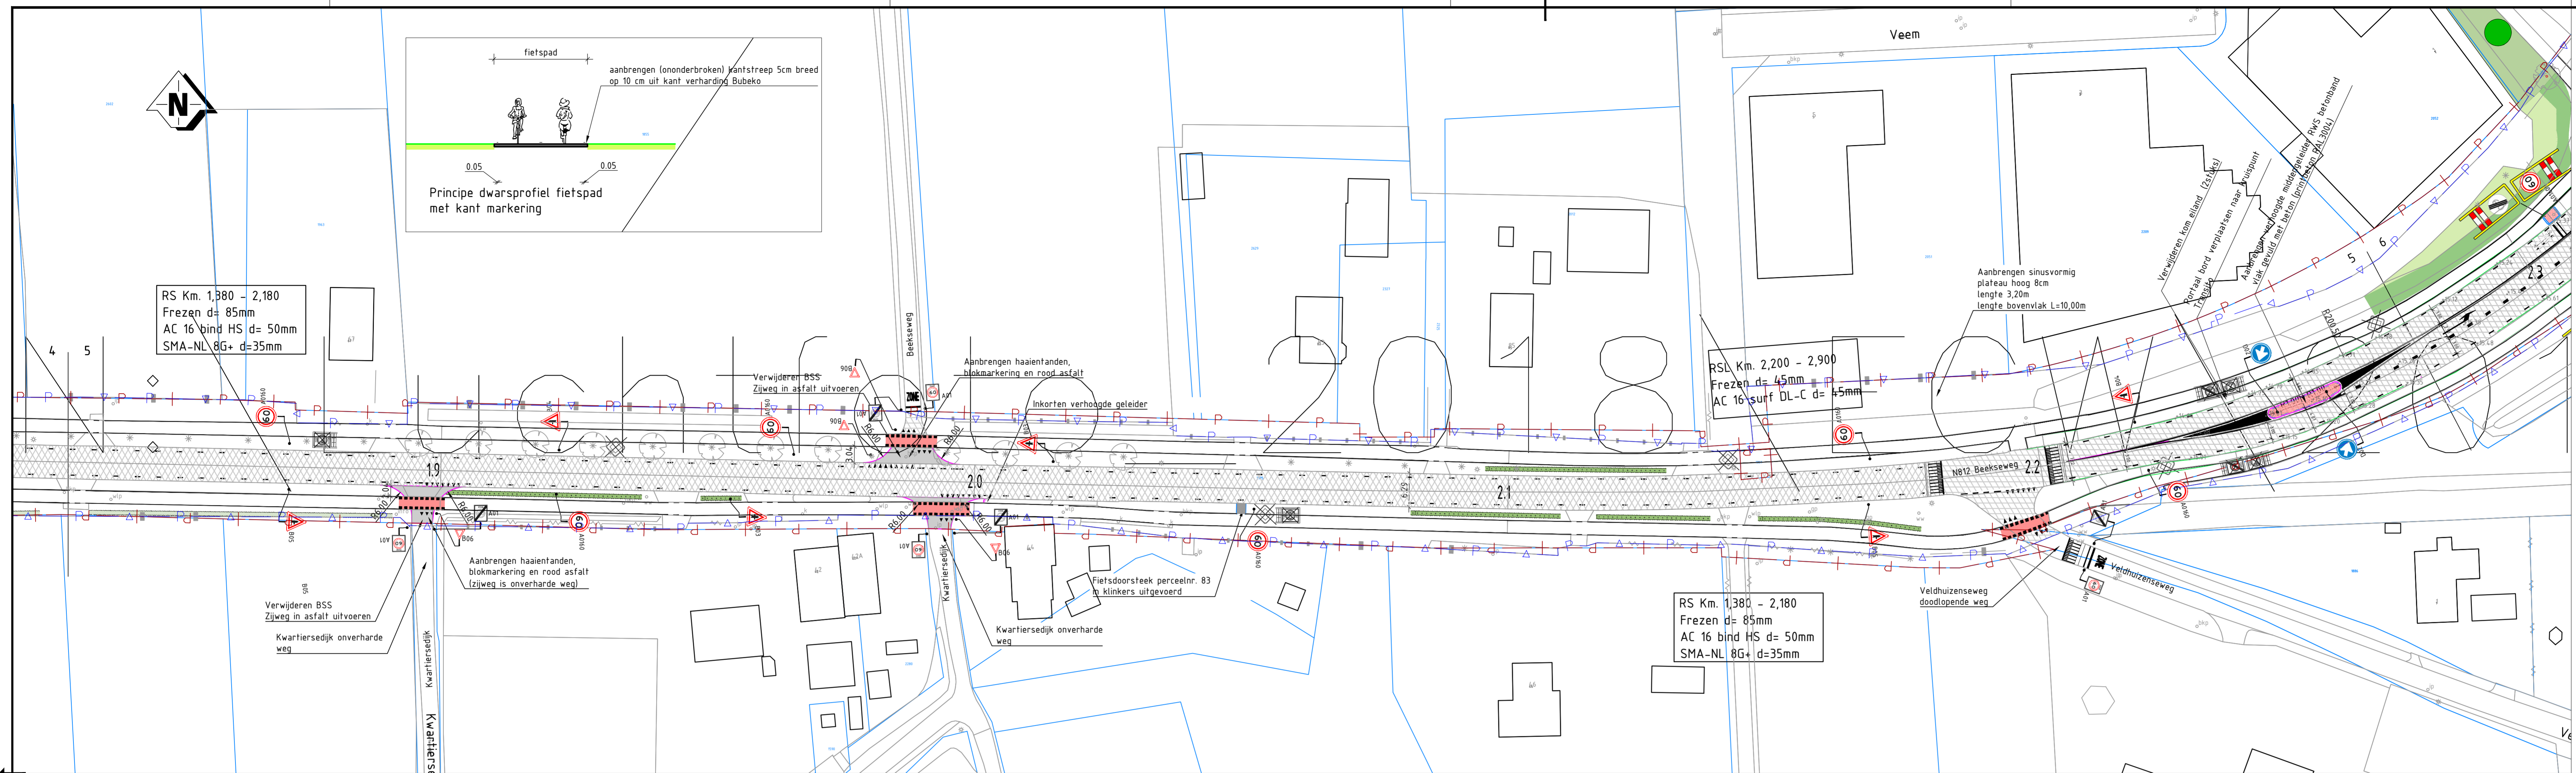

- Inmeting (bestaande situatie)**
- ingemeten lijn
 - lichtmast
 - kolk
 - straatkolk
 - traltrok
 - inspectie-/rioolput
 - telkast
 - openbare verlichtingskast
 - verkeersreginfallatiekast
 - portaal
 - drukknop
 - verkeersreginfallatipeaal
 - afsluipaal
 - haltepaal
 - abri
 - fietsabri
 - bank
 - verkeersbord
 - wegwijzer
- Bomen**
- bestaande boom
 - boom binnen obstakelvrije zone A-status totaal aantal trajectverkenning: 0
 - boom binnen obstakelvrije zone B-status totaal aantal trajectverkenning: 22
 - boom binnen obstakelvrije zone C-status totaal aantal trajectverkenning: 0
 - boom binnen oprijcht totaal aantal trajectverkenning: 5
 - verwijderen boom
 - nieuwe boom
 - berm
 - haag
 - kruidmengsel
 - bosplantsoen
- Civiel**
- ontwerprijn
 - RWS-band
 - opsluifband
 - talud grondwerk steeper dan 1:1
 - locatie onderhoud asfalt-verharding hoofdrijbaan
 - betonprint middengeleider
 - grasbetonstenen
 - nieuwe locatie lichtmast (locatie indicatief)
- Kadastrale grenzen**
- kadastrale grens
 - provinciale eigendomsgrans
 - provinciale beheersgrans
 - 95.441 overhoek (aankoop)
 - 95.441 overhoek (verkoop)
- DOORSNEDE**
Schaal 1:50
- Maten in meters, tenzij anders vermeld.
Materiaalmaat in mm, tenzij anders vermeld.
Peilmaten in meters i.o.v. NAP, tenzij anders vermeld.
Diameters in mm, tenzij anders vermeld.

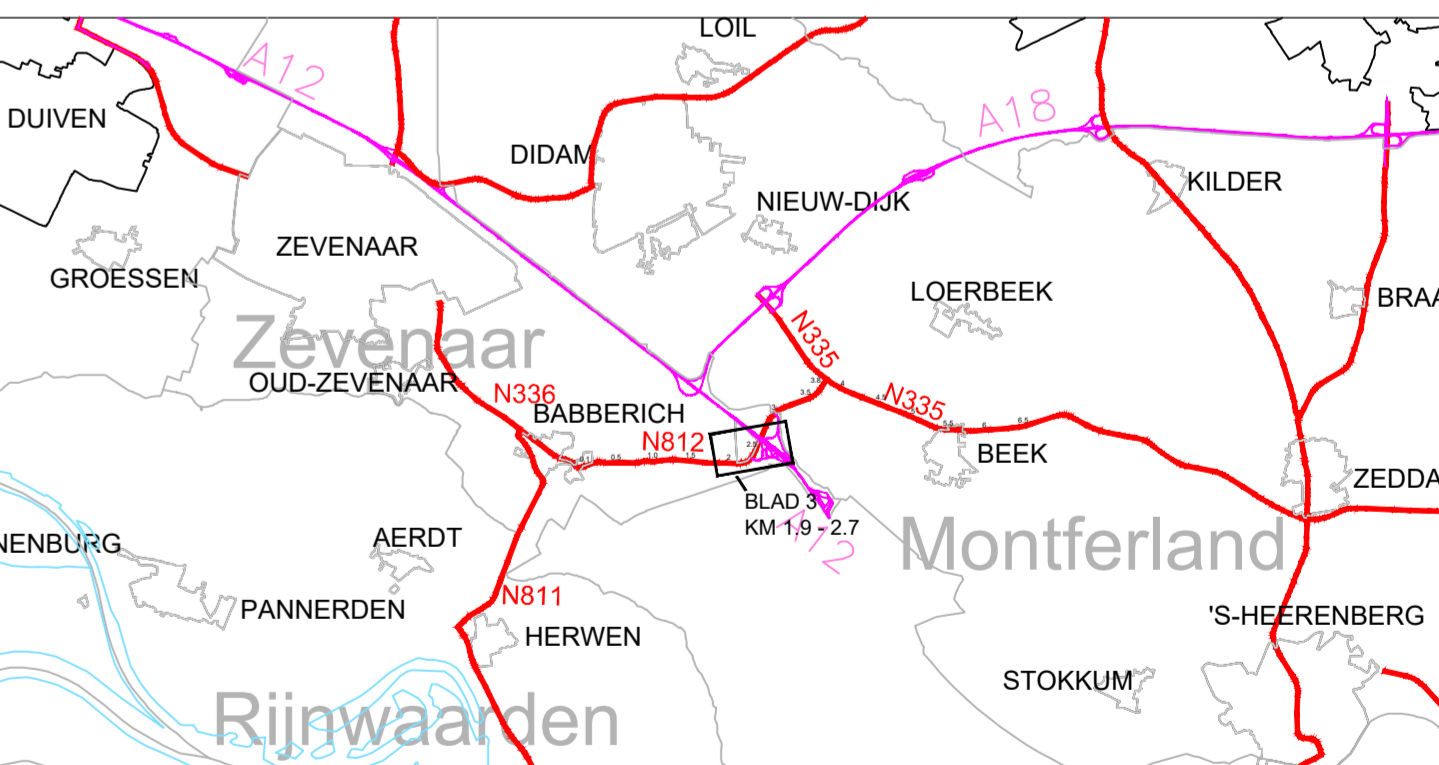

2	Beboddingsplan aangepast	16-12-2022	R.Jhari	M.Brussen
1	Beboddingsplan en landschapsplan aangepast	7-11-2022	R.Jhari	M.Brussen
versie	omschrijving	datum	getekend	gecontroleerd

provincie **Gelderland** Afdeling Uitvoering Werken
Team Ontwerp en Realisatie Werken



N812 Babberich - Beek N335 (Tr 96)
Definitief Ontwerp
Overzichtstekening maatregelen

Km. 0,000 - 3,855


getekend	R.Jhari	datum	16-12-2022	schaal	1:500 / 1:100	in S bladen	bladnr. 03
gecontroleerd	M.Brussen	datum	16-12-2022	formaat	A0/A1	projectnummer	60750404
vragegeven		datum		tekeningnummer	60750404-300-03		
status	Concept	versie	2				

bureau uitbesteding
besteknummer: 0000
documenttype: Tekening
documentnummer: -03


S:\Gedebde mappen\N812\km 0,00-3,82 TR 96 - 2022\Ontwerp\Kust\AD\Tekeningen\N812-60750404-300_V2_TR96 (0V2) Blast-04.dwg

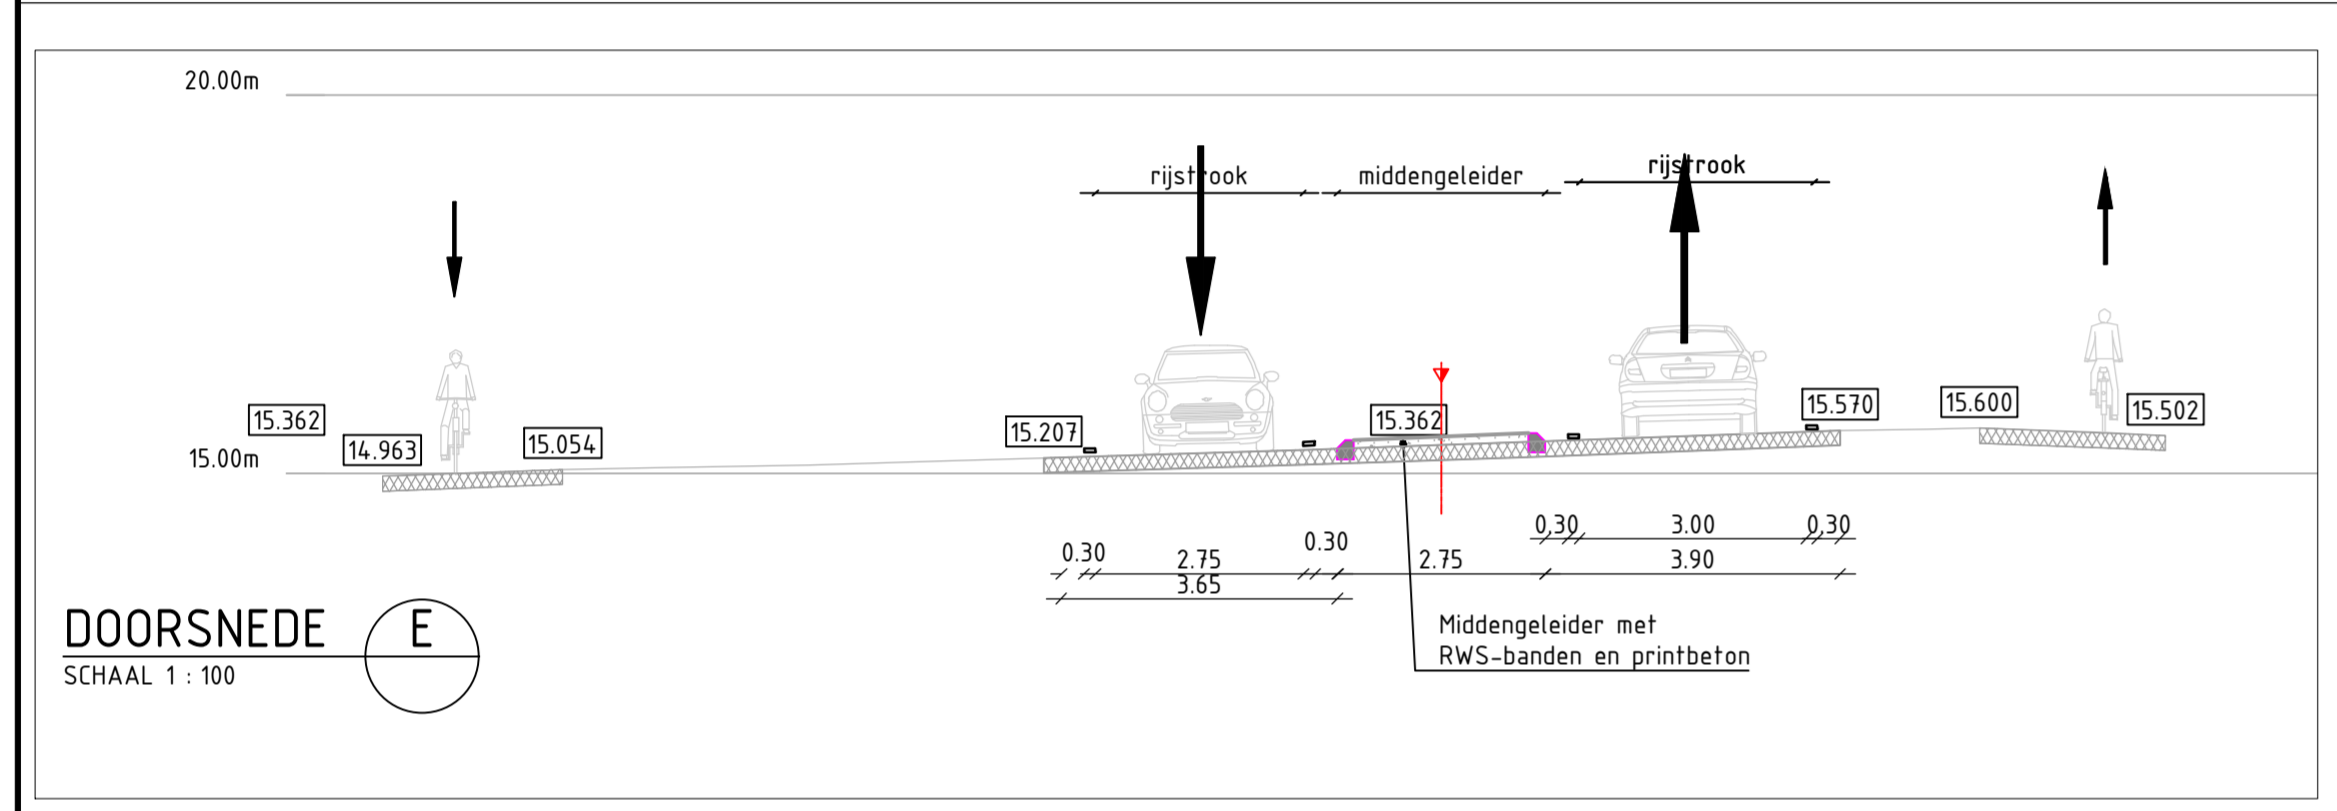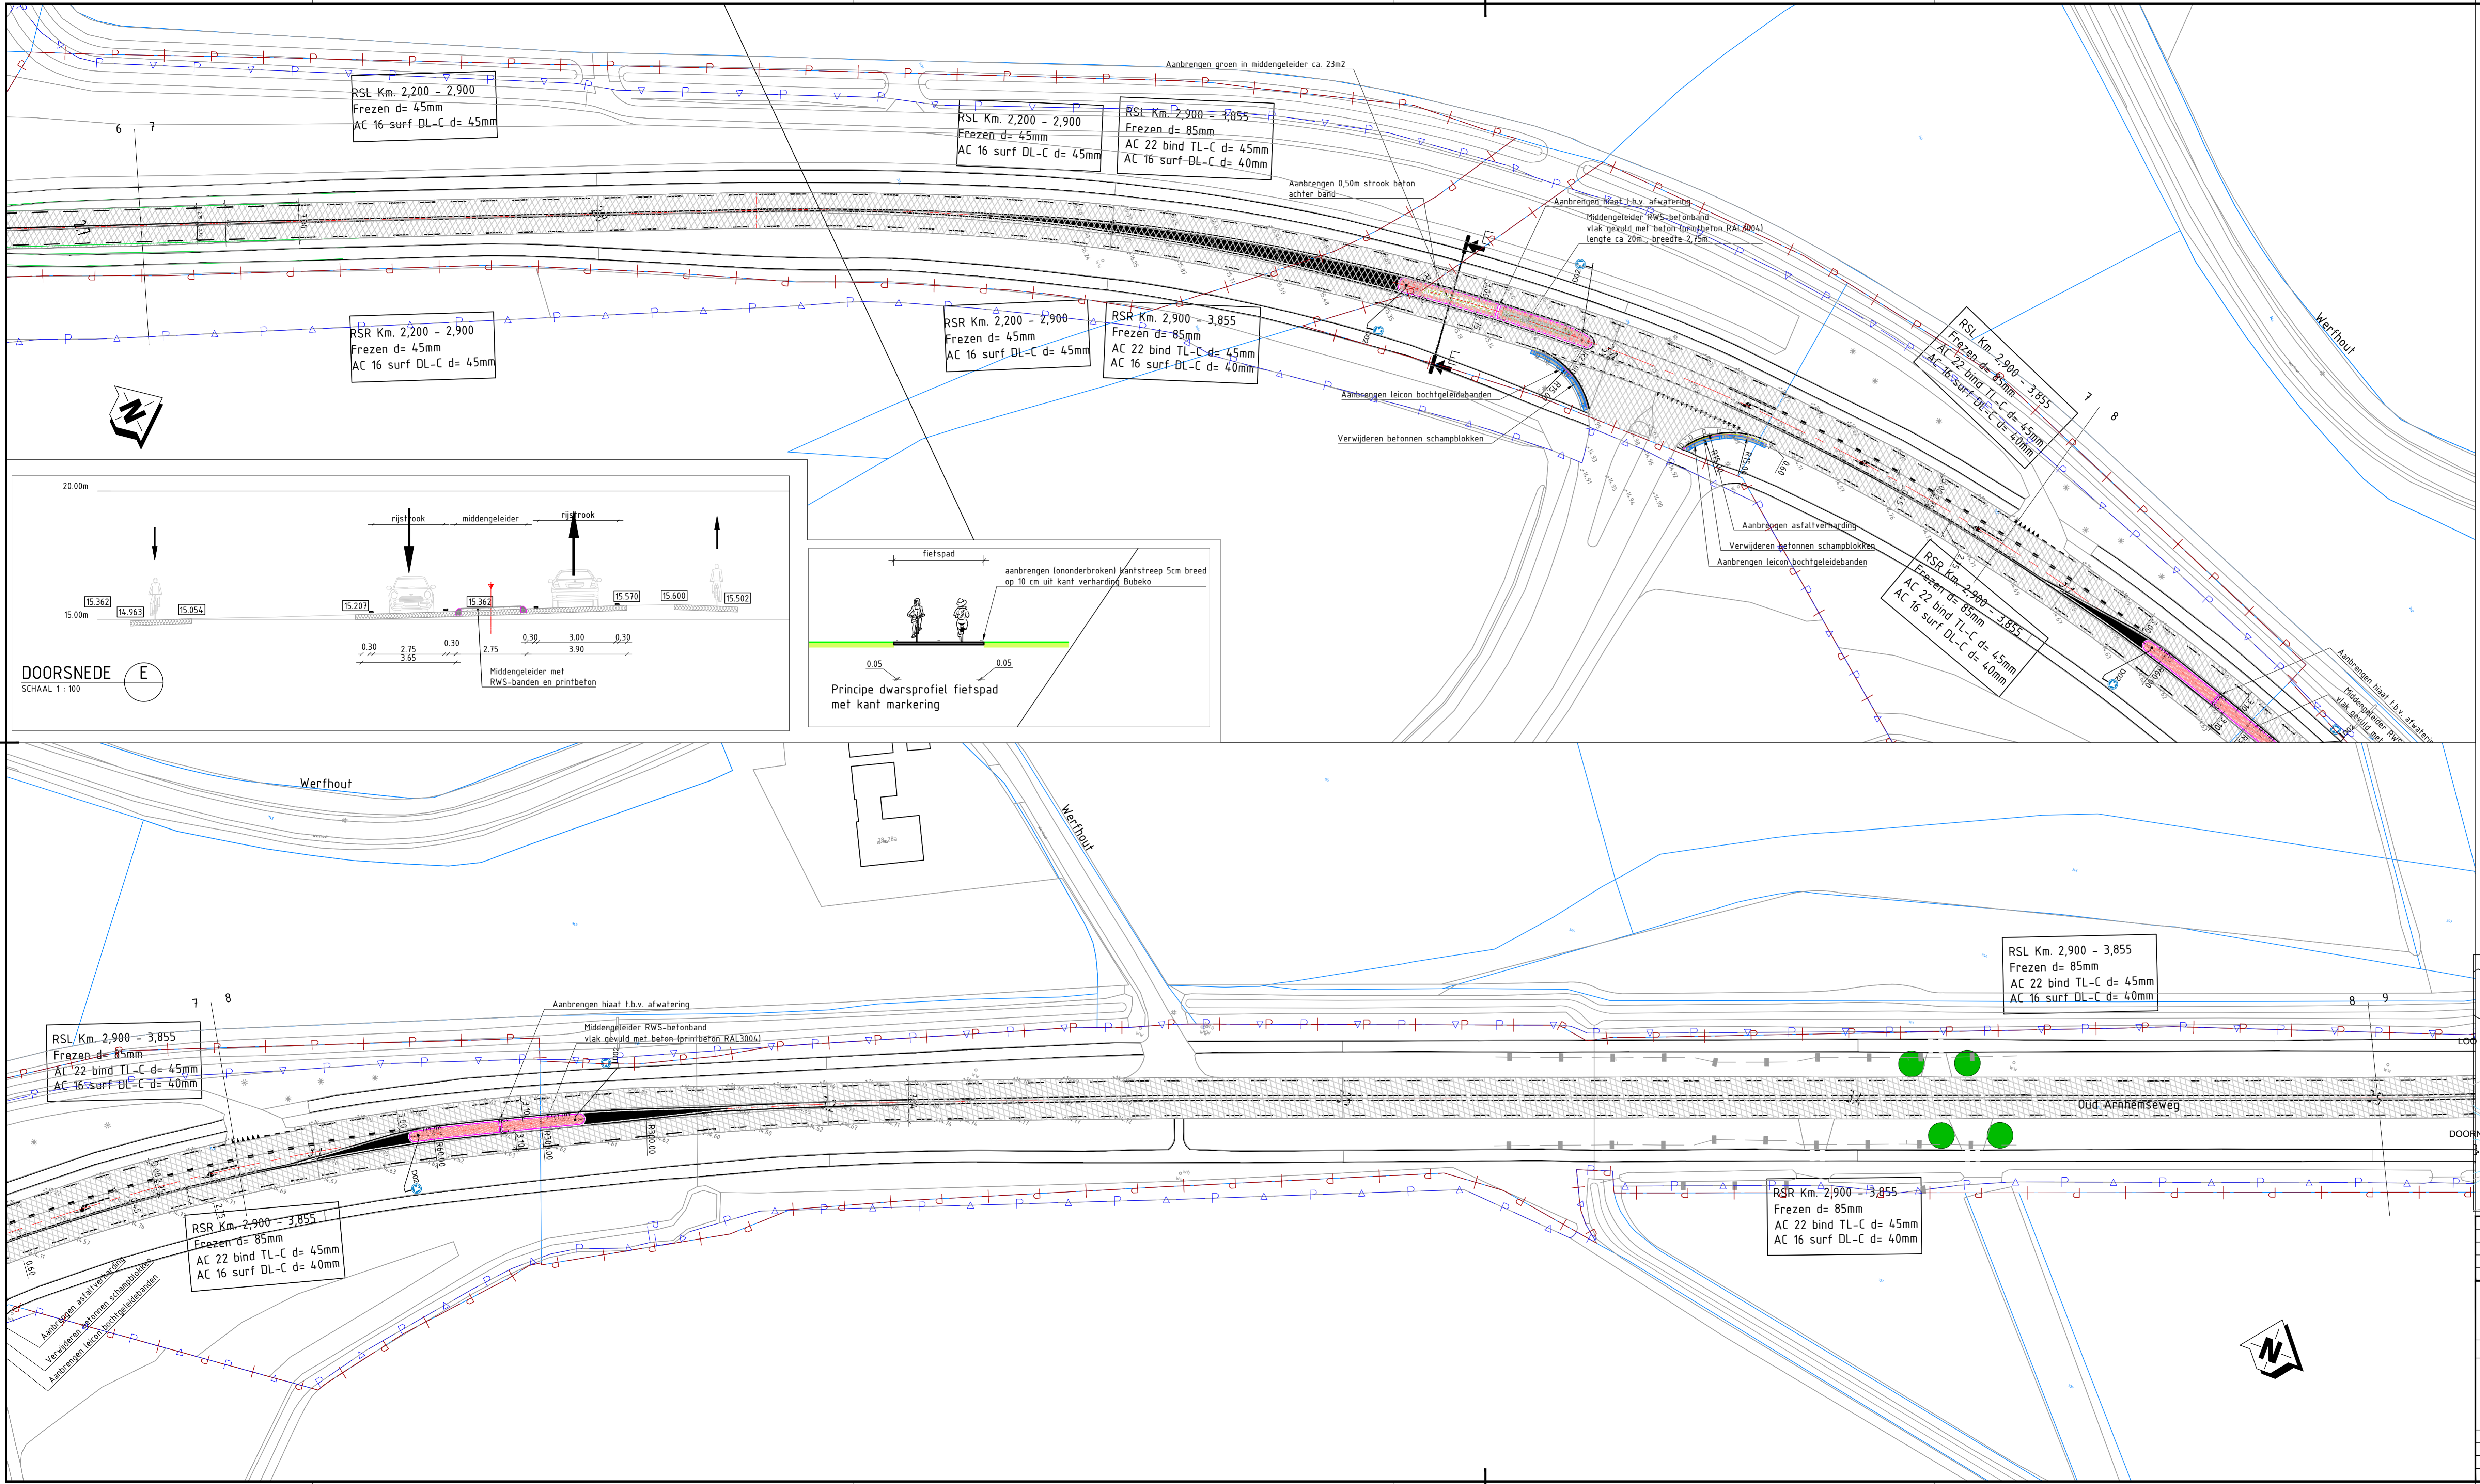


- Inmeting (bestaande situatie)**
- ingemeten lijn
 - lichtmast
 - kolk
 - straatkolk
 - traltrokkolk
 - inspectie-/rioolput
 - telkast
 - openbare verlichtingskast
 - verkeersregelsfallekast
 - portaal
 - drukkoppaal
 - verkeersregelsfallepaal
 - afsluipaal
 - haltpaal
 - abri
 - fietsabri
 - bank
 - verkeersbord
 - wegwijzer
- Bomen**
- bestaande boom
 - boom binnen obstakelvrije zone A-status totaal aantal trajectverkenning: 0
 - boom binnen obstakelvrije zone B-status totaal aantal trajectverkenning: 22
 - boom binnen obstakelvrije zone C-status totaal aantal trajectverkenning: 0
 - boom binnen oprijrichting totaal aantal trajectverkenning: 5
 - verwijderen boom
 - nieuwe boom
 - berm
 - haag
 - kruidmengsel
 - bosplantsoen
- Civiel**
- ontwerplijn
 - RWS-band
 - opstulband
 - talud grondwerk steeper dan 1:1
 - locatie onderhoud asfalt-verharding hoofdrijbaan
 - betongrint middengeleider
 - grasbetonstenen
 - nieuwe locatie lichtmast (locatie indicatief)
- Kadastrale grenzen**
- kadastrale grens
 - provinciale eigendomsgrens
 - provinciale beheersgrens
 - 95.441 overhoek (aankoop)
 - 95.441 overhoek (verkoop)
- DOORSNEDE**
SCHAAL 1:100
- Maten in meters, tenzij anders vermeld.
Materiaalmaten in mm, tenzij anders vermeld.
Peilmaten in meters i.o.v. NAP, tenzij anders vermeld.
Diameters in mm, tenzij anders vermeld.

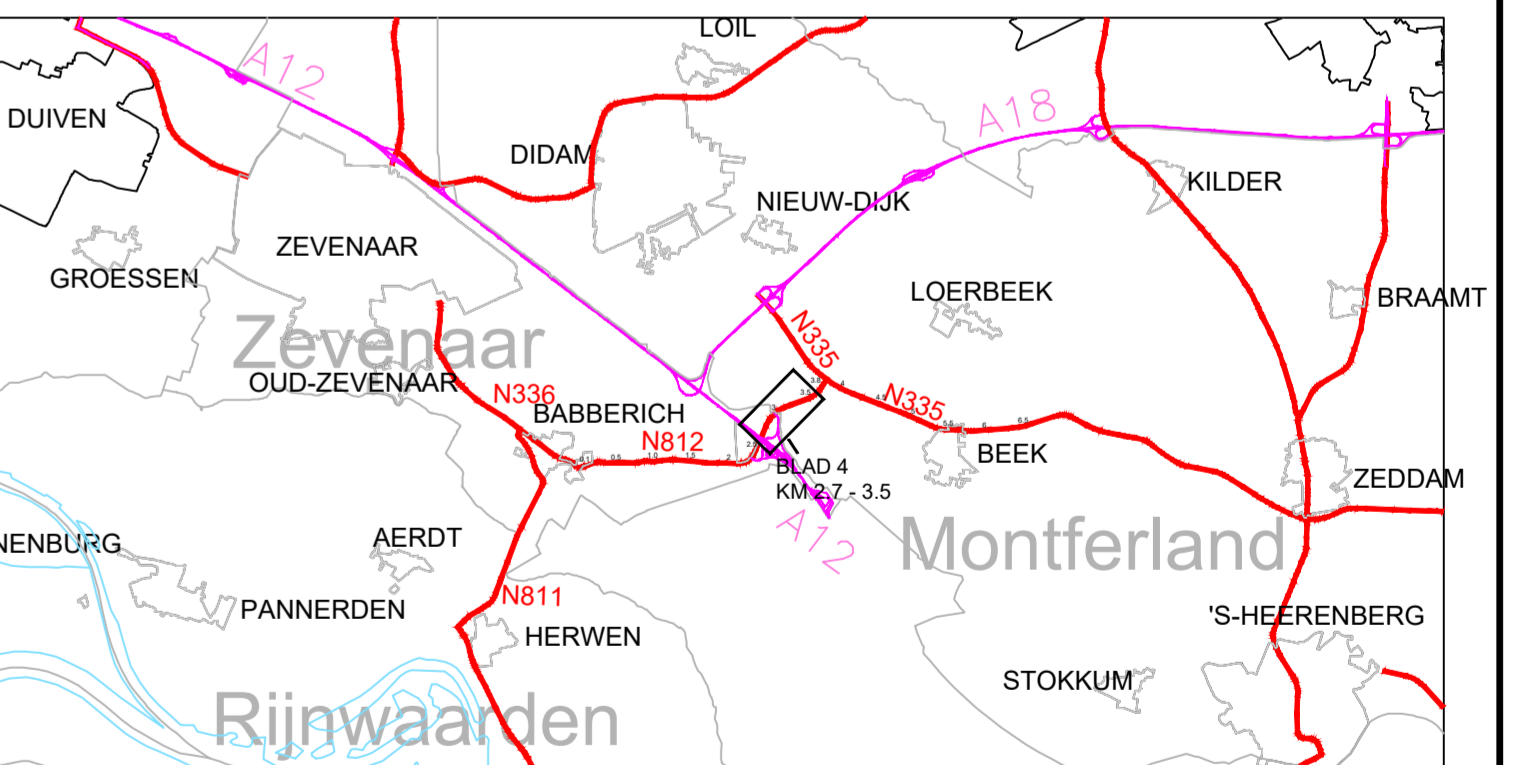

2	Bebodingsplan aangepast	16-12-2022	R.Jhari	M.Brussen
1	Bebodingsplan en landschapsplan aangepast	7-11-2022	R.Jhari	M.Brussen
versie	omschrijving	datum	getekend	gecontroleerd
provincie Gelderland Afdeling Uitvoering Werken Team Ontwerp en Realisatie Werken				bureau uitbesteding
N812 Babberich - Beek N335 (Tr 96) Definitief Ontwerp Overzichtstekening maatregelen				besteknummer: 0000
Km. 0,000 - 3,855 getekend R. Jhari datum 16-12-2022 schaal: 1:500/1:100 in 5 bladen, bladnr. 04 gecontroleerd M. Brussen datum 16-12-2022 formaat: A0/A1 projectnummer: 60750404 vragegeven status Concept versie 2 tekeningnummer: 60750404-300-04				documenttype: Tekening documentnummer: -04

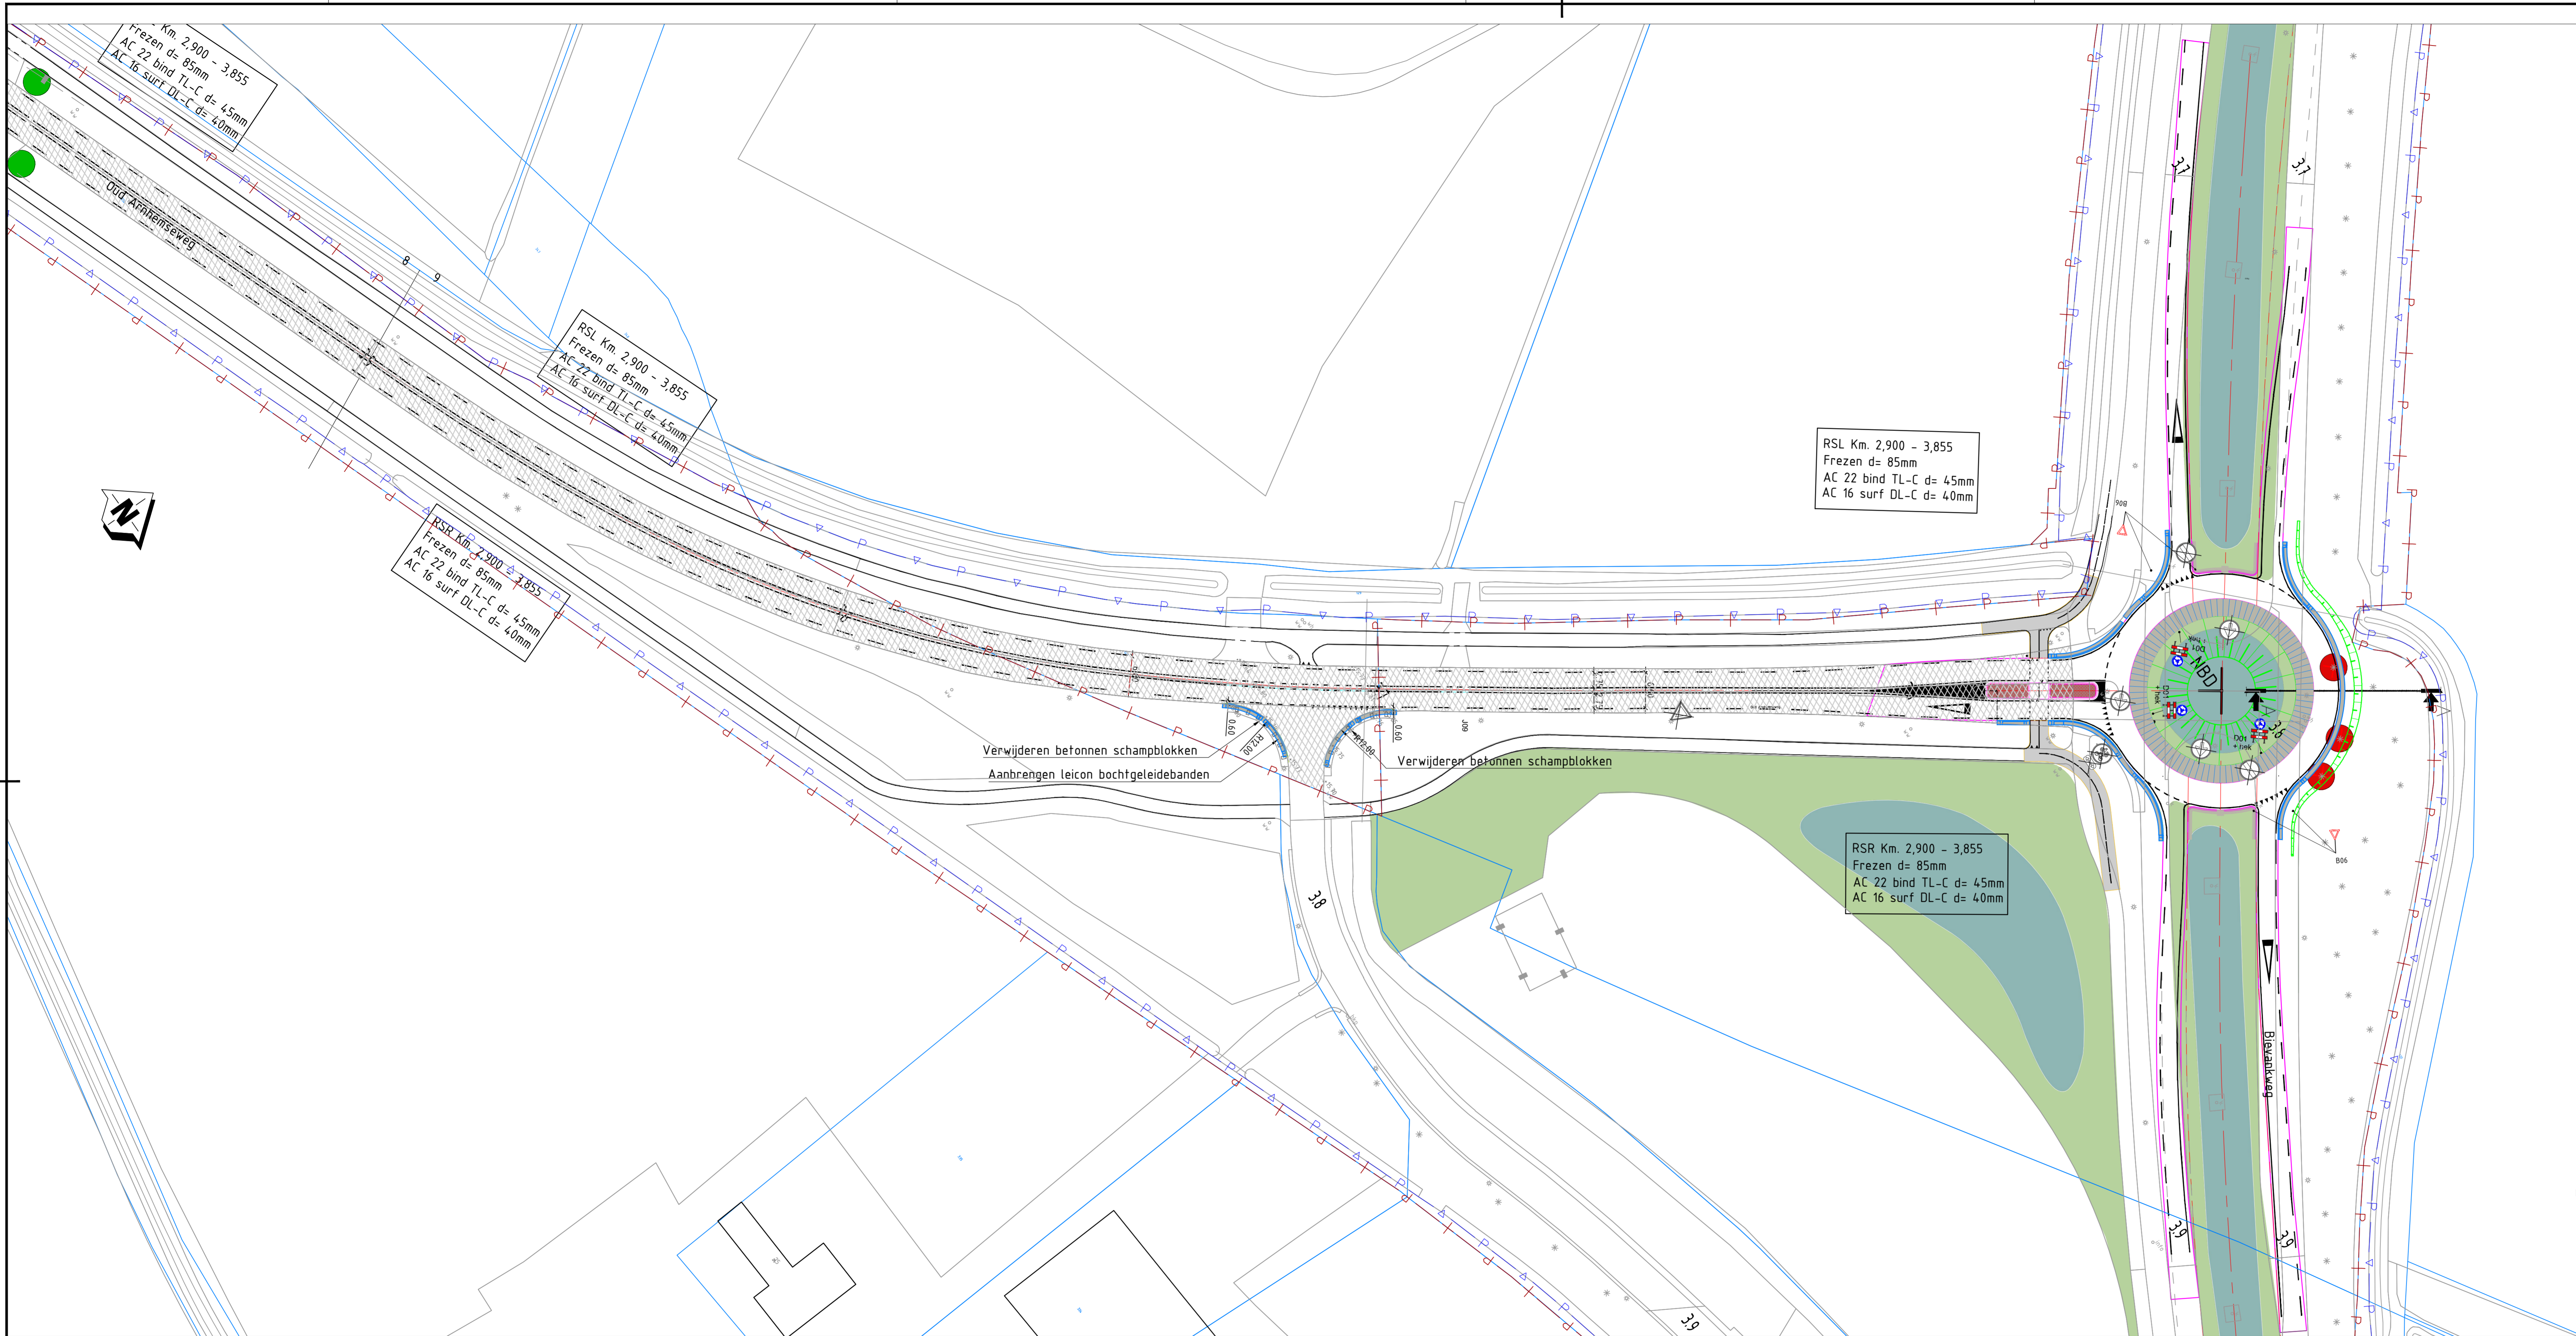

- Inmeting (bestaande situatie)**
- ingemeten lijn
 - lichtmast
 - kolck
 - straatkolck
 - traltrokolck
 - inspectie-/rioolput
 - telkast
 - openbare verlichtingskast
 - verkeersregelsfallekast
 - portaal
 - drukkoppaal
 - verkeersregelsfallepaal
 - afsluipaal
 - haltepaal
 - abri
 - fietsabri
 - bank
 - verkeersbord
 - wegwijzer
- Bomen**
- bestaande boom
 - boom binnen obstakelvrije zone A-status totaal aantal trajectverkenning: 0
 - boom binnen obstakelvrije zone B-status totaal aantal trajectverkenning: 22
 - boom binnen obstakelvrije zone C-status totaal aantal trajectverkenning: 0
 - boom binnen oprijzicht totaal aantal trajectverkenning: 5
 - verwijderen boom
 - nieuwe boom
 - berm
 - haag
 - kruidmengsel
 - bosplantsoen
- Civiel**
- ontwerprijn
 - RWS-band
 - opsluuband
 - talud grondwerk steeper dan 1:1
 - locatie onderhoud asfalt-verharding hoofdrijbaan
 - betonprint middengeleider
 - grasbetonstenen
 - nieuwe locatie lichtmast (locatie indicatief)
- Kadastrale grenzen**
- kadastrale grens
 - provinciale eigendomsgrens
 - provinciale beheersgrens
 - 95.441 overhoek (aankoop)
 - 95.441 overhoek (verkoop)
- DOORSNEDEN**
- doorsnedennummer
 - sectienummer locatie dwarsprofiel
- Maten in meters, tenzij anders vermeld.
 Materiaalmaat in mm, tenzij anders vermeld.
 Peilmaten in meters i.o.v. NAP, tenzij anders vermeld.
 Diameters in mm, tenzij anders vermeld.

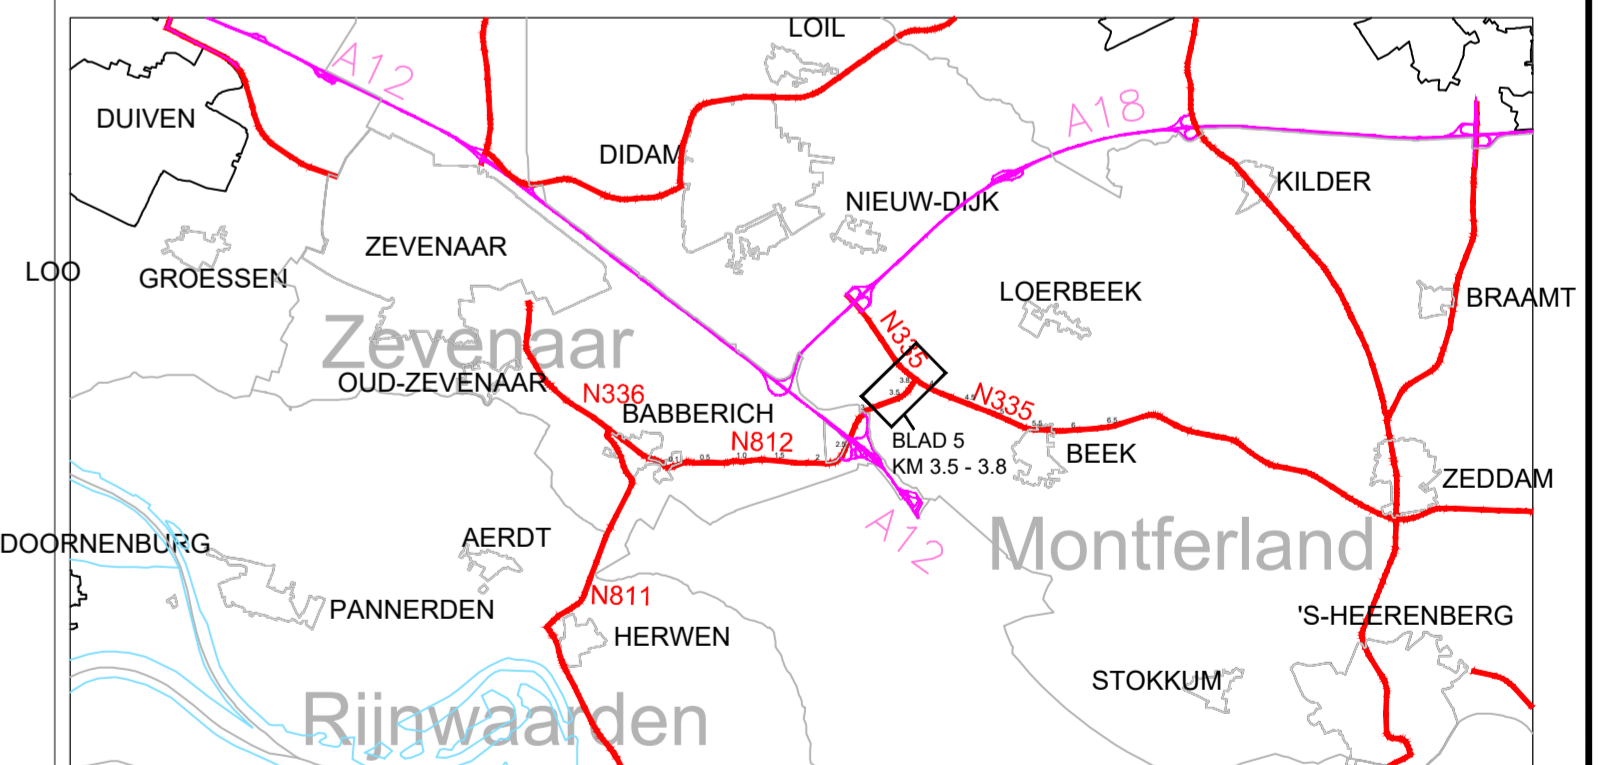

2	Bebodingsplan aangepast	16-12-2022	R.Jhari	M.Brussen
1	Bebodingsplan en landschapsplan aangepast	7-11-2022	R.Jhari	M.Brussen
versie	omschrijving	datum	getekend	gecontroleerd
provincie Gelderland Afdeling Uitvoering Werken Team Ontwerp en Realisatie Werken				bureau uitbesteding
N812 Babberich - Beek N335 (Tr 96) Definitief Ontwerp Overzichtstekening maatregelen				besteknummer: 0000 documenttype: Tekening documentnummer: -05
Km. 0.000 - 3.855 getekend R.Jhari datum 16-12-2022 schaal: 1:500/1:100 in 5 bladen, bladnr: 05 gecontroleerd M.Brussen datum 16-12-2022 formaat: A0/A1 projectnummer: 60750404 vrijgegeven datum status Concept versie 2 tekeningnummer: 60750404-300-05				