




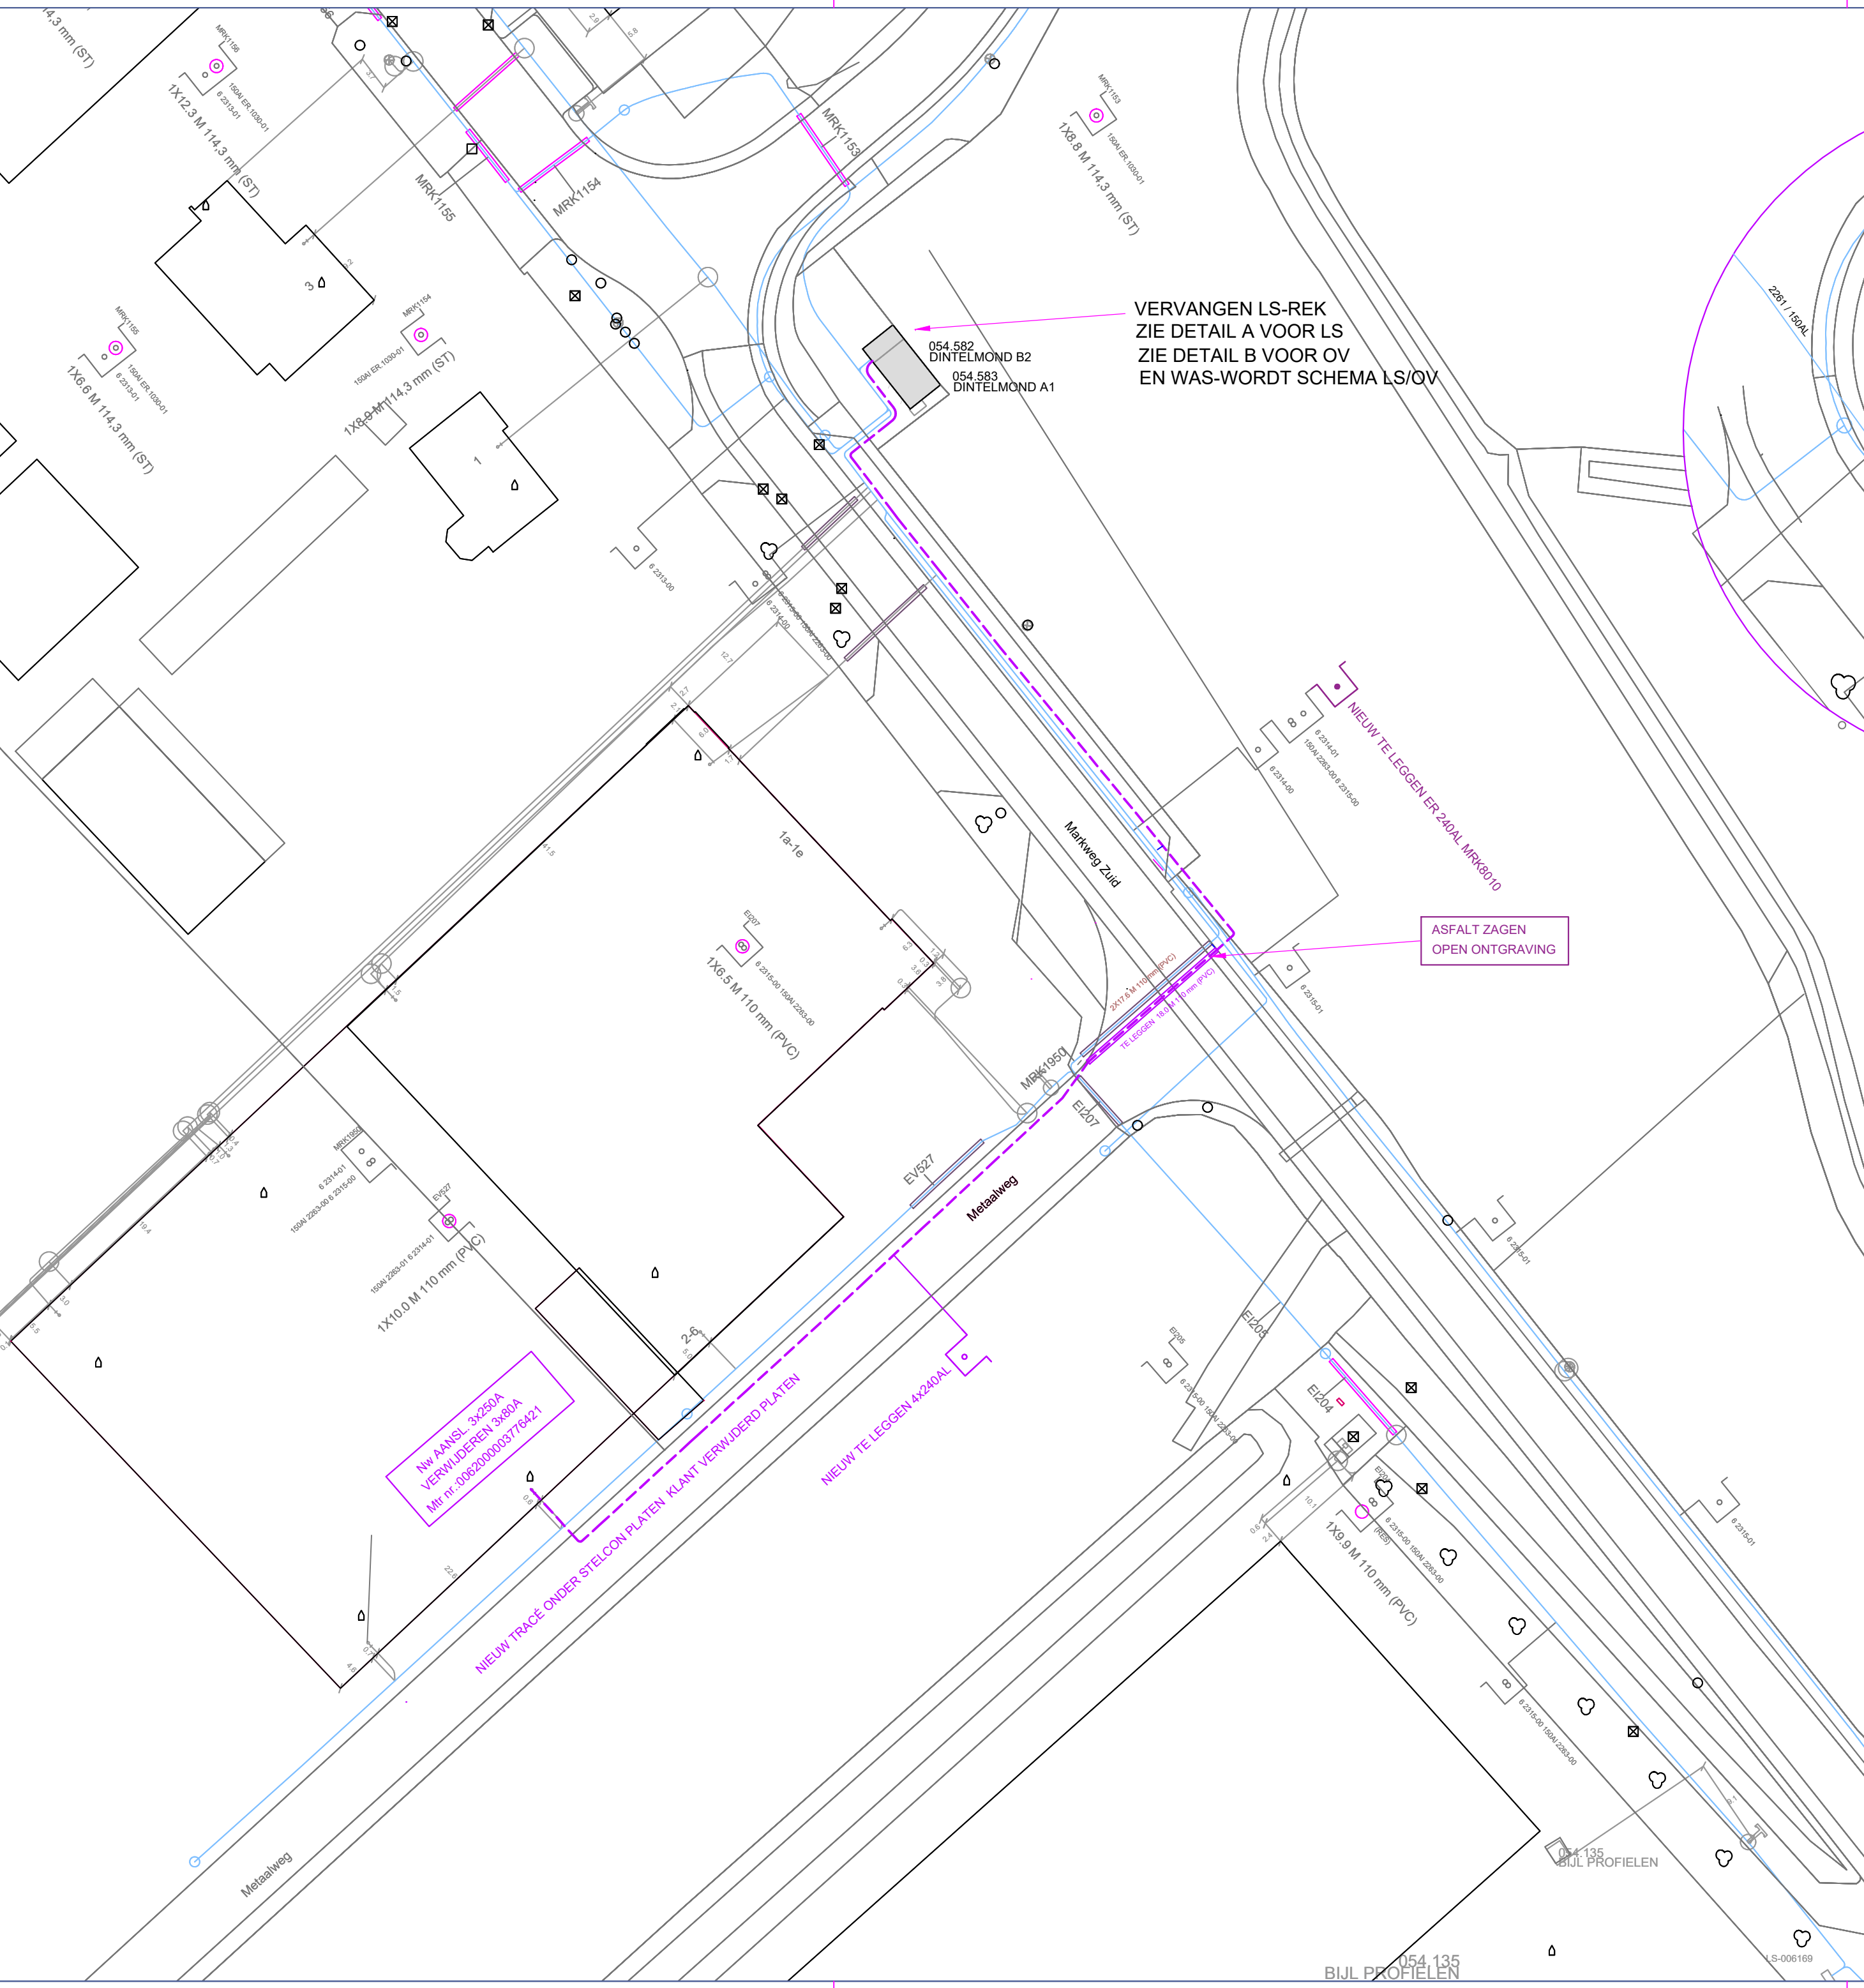

DETAIL A

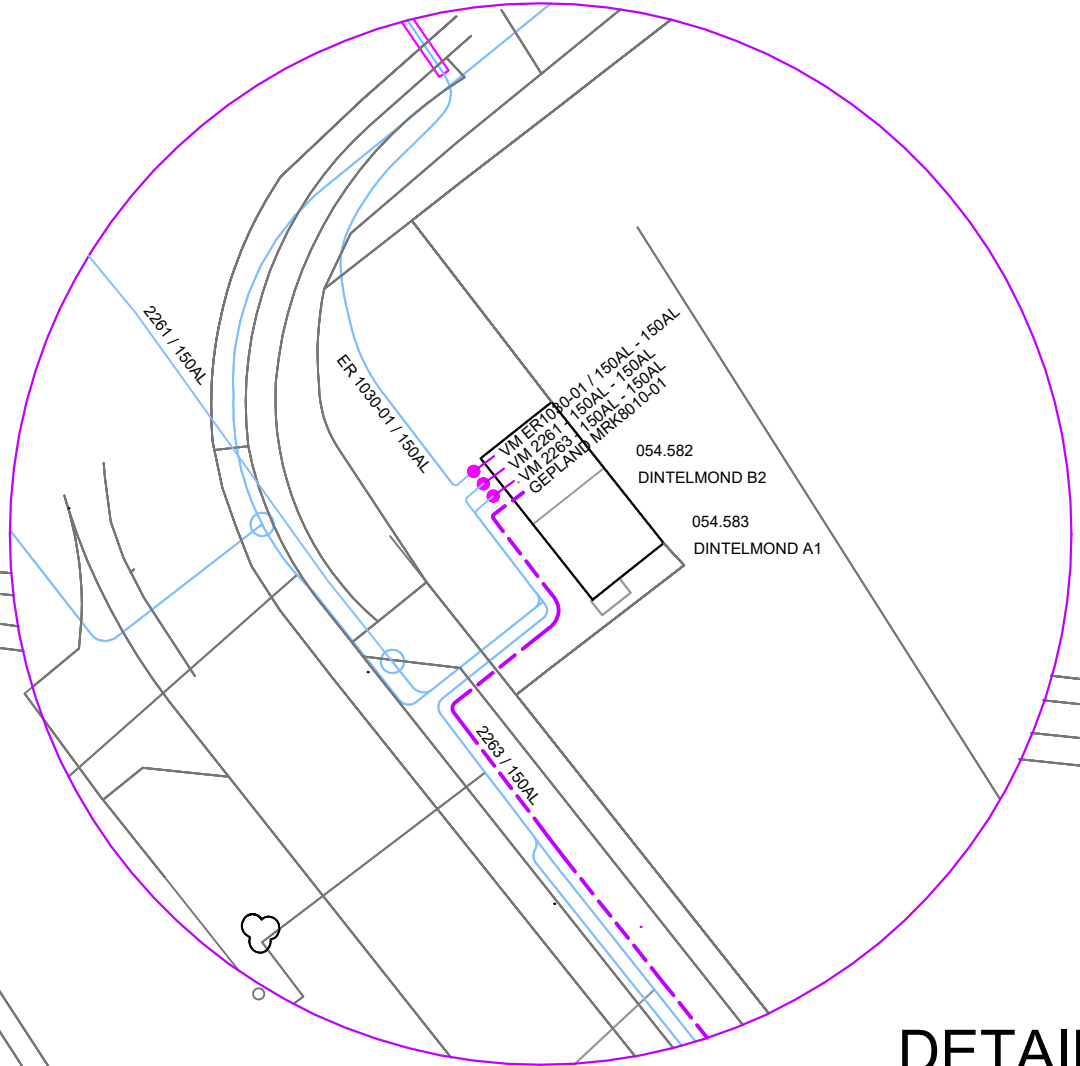

DETAIL B

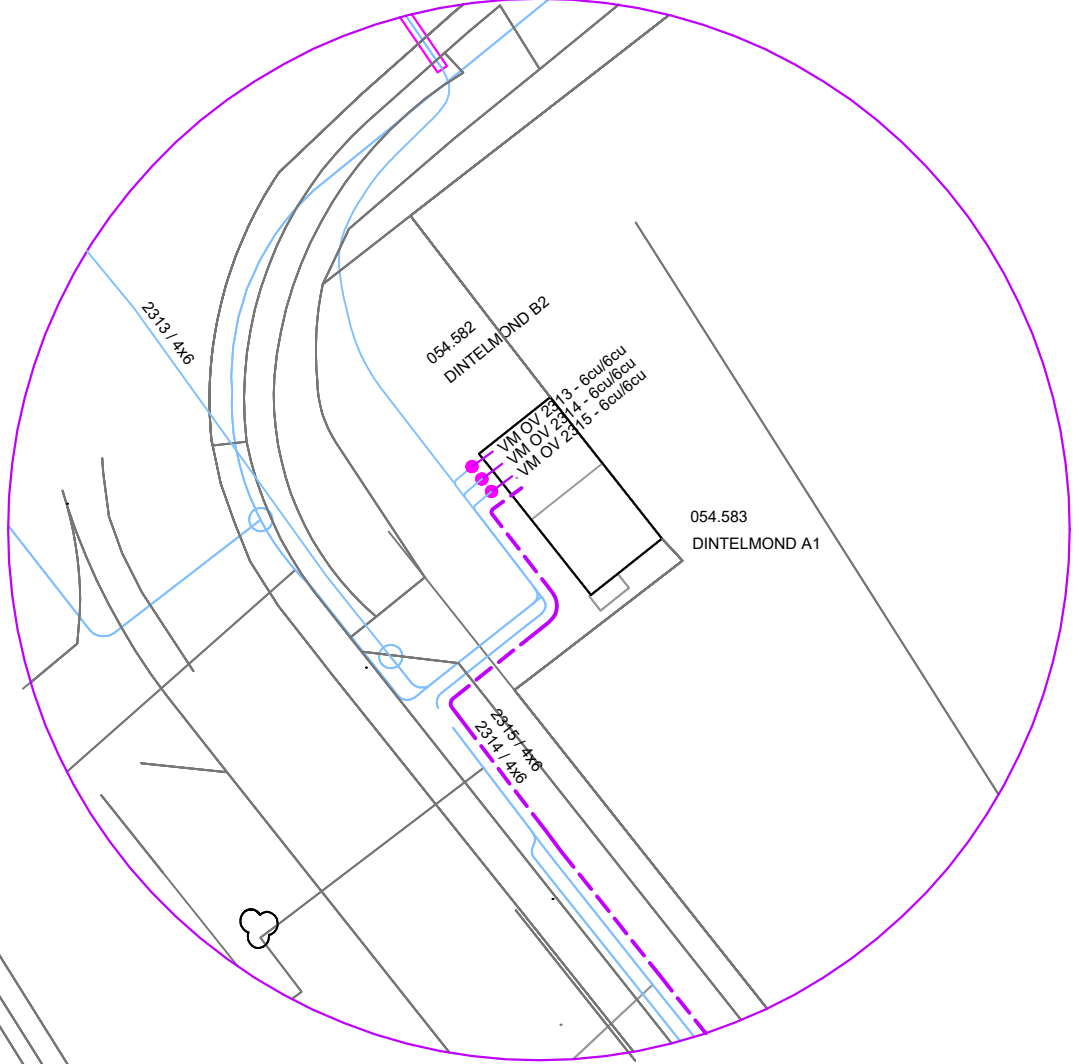

WBD23-586051-E



ENEXIS NETBEHEER

ENEXIS NETBEHEER BV
Engineering & Aanleg MaNu West
Zwaanhoeftstraat 12
4702 LC Roosendaal
www.Enexisnetbeheer.nl



Mon Plaisir 8
4824 AM Etten Leur
T.: +31 (0)76 532 85 74
E.: enexis@BOinfra.nl

Formaat:
A2

Versie: NUMMER

Project.: B.15534 - MA K1A ER 3X250A METAALWEG 6 HEIJNINGEN

Schaal: 1:500

Bladnummer: 1/1

Discipline.: LS

Projectnr.: 20220135

Projectnr. klant: B.15534

Netwerkplannummer.: 30171660

Datum laatste wijziging: 20-01-2023

Getekend door.:



Ontwerptekening

Exacte locaties dienen te worden bepaald door het graven van proef-sleuven. BO Infra is niet aan-sprakelijk voor schade door derden.

Legenda.:

----- Gepland

----- Te verwijderen

----- bestaand