


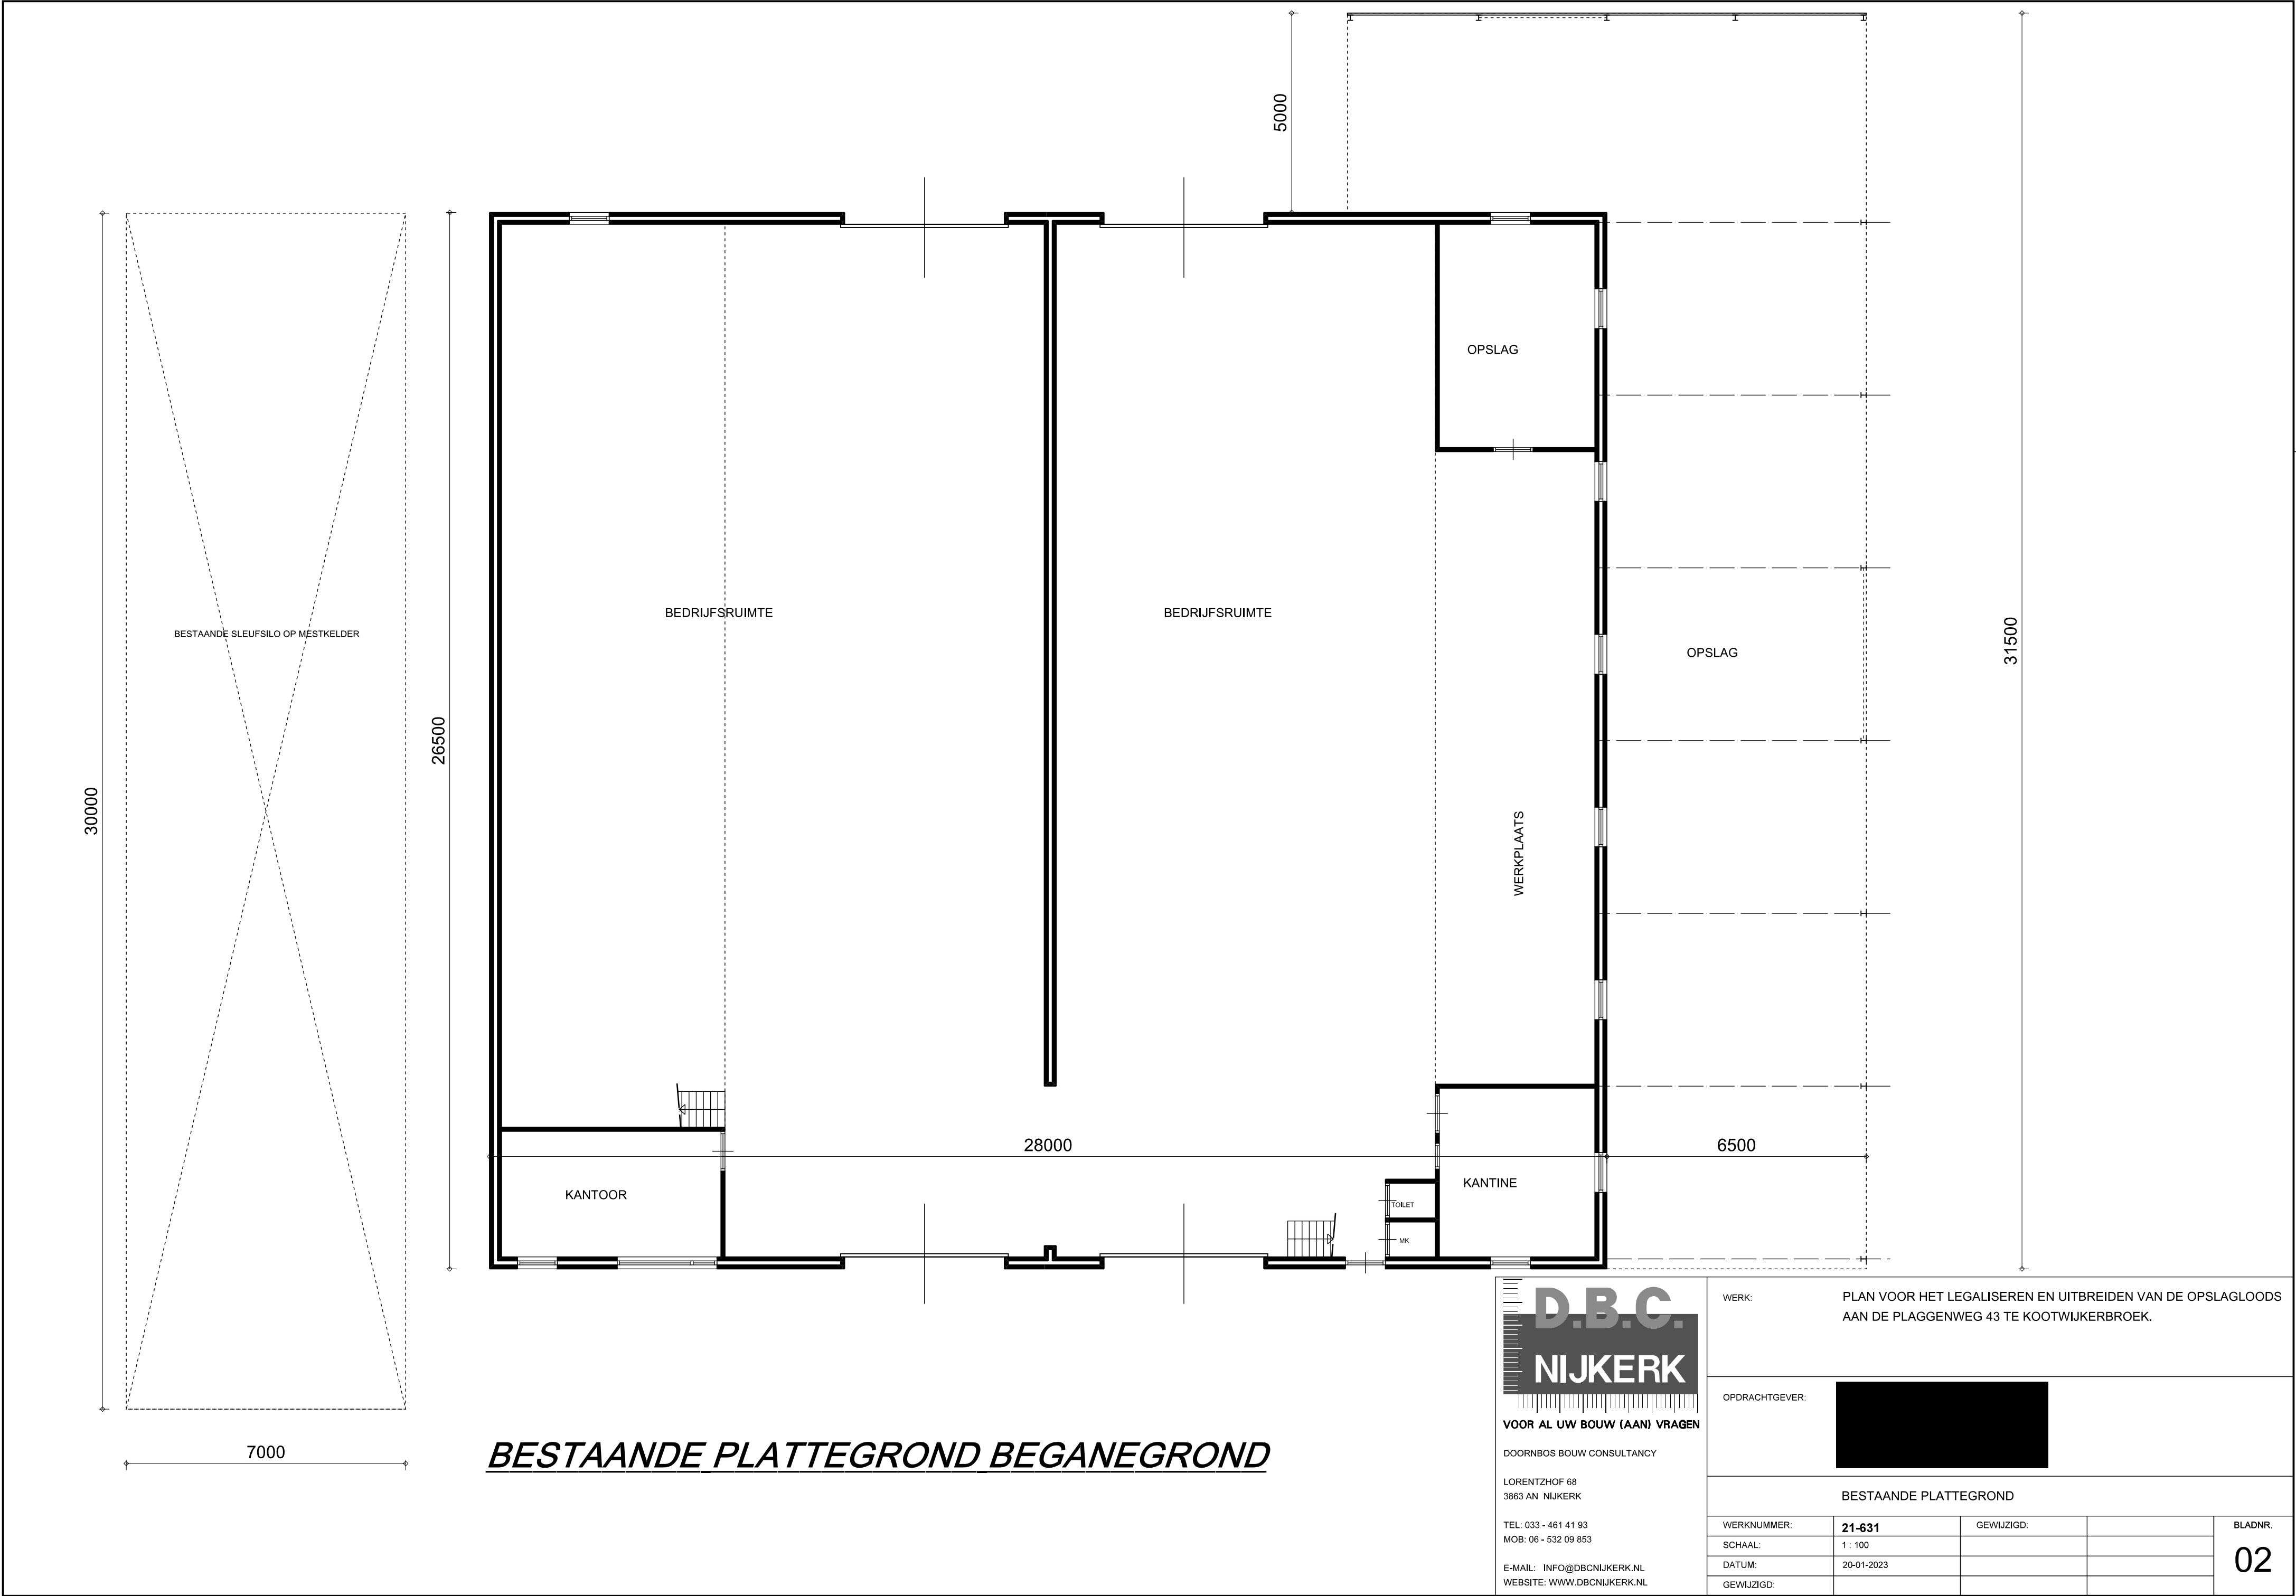

BESTAANDE PLATTEGROND BEGANEGROND



VOOR AL UW BOUW (AAN) VRAGEN

DOORNBOS BOUW CONSULTANCY

LORENTZHOF 68
3863 AN NIJKERK

TEL: 033 - 461 41 93
MOB: 06 - 532 09 853

E-MAIL: INFO@DBCNIJKERK.NL
WEBSITE: WWW.DBCNIJKERK.NL

WERK:		PLAN VOOR HET LEGALISEREN EN UITBREIDEN VAN DE OPSLAGLOODS AAN DE PLAGGENWEG 43 TE KOOTWIJKERBROEK.		
OPDRACHTGEVER:				
BESTAANDE PLATTEGROND				
WERKNUMMER:	21-631	GEWIJZIGD:		BLADNR. 02
SCHAAL:	1 : 100			
DATUM:	20-01-2023			
GEWIJZIGD:				

MAATVOERING DIEN IN HET WERK GECONTROLEERD TE WORDEN!