



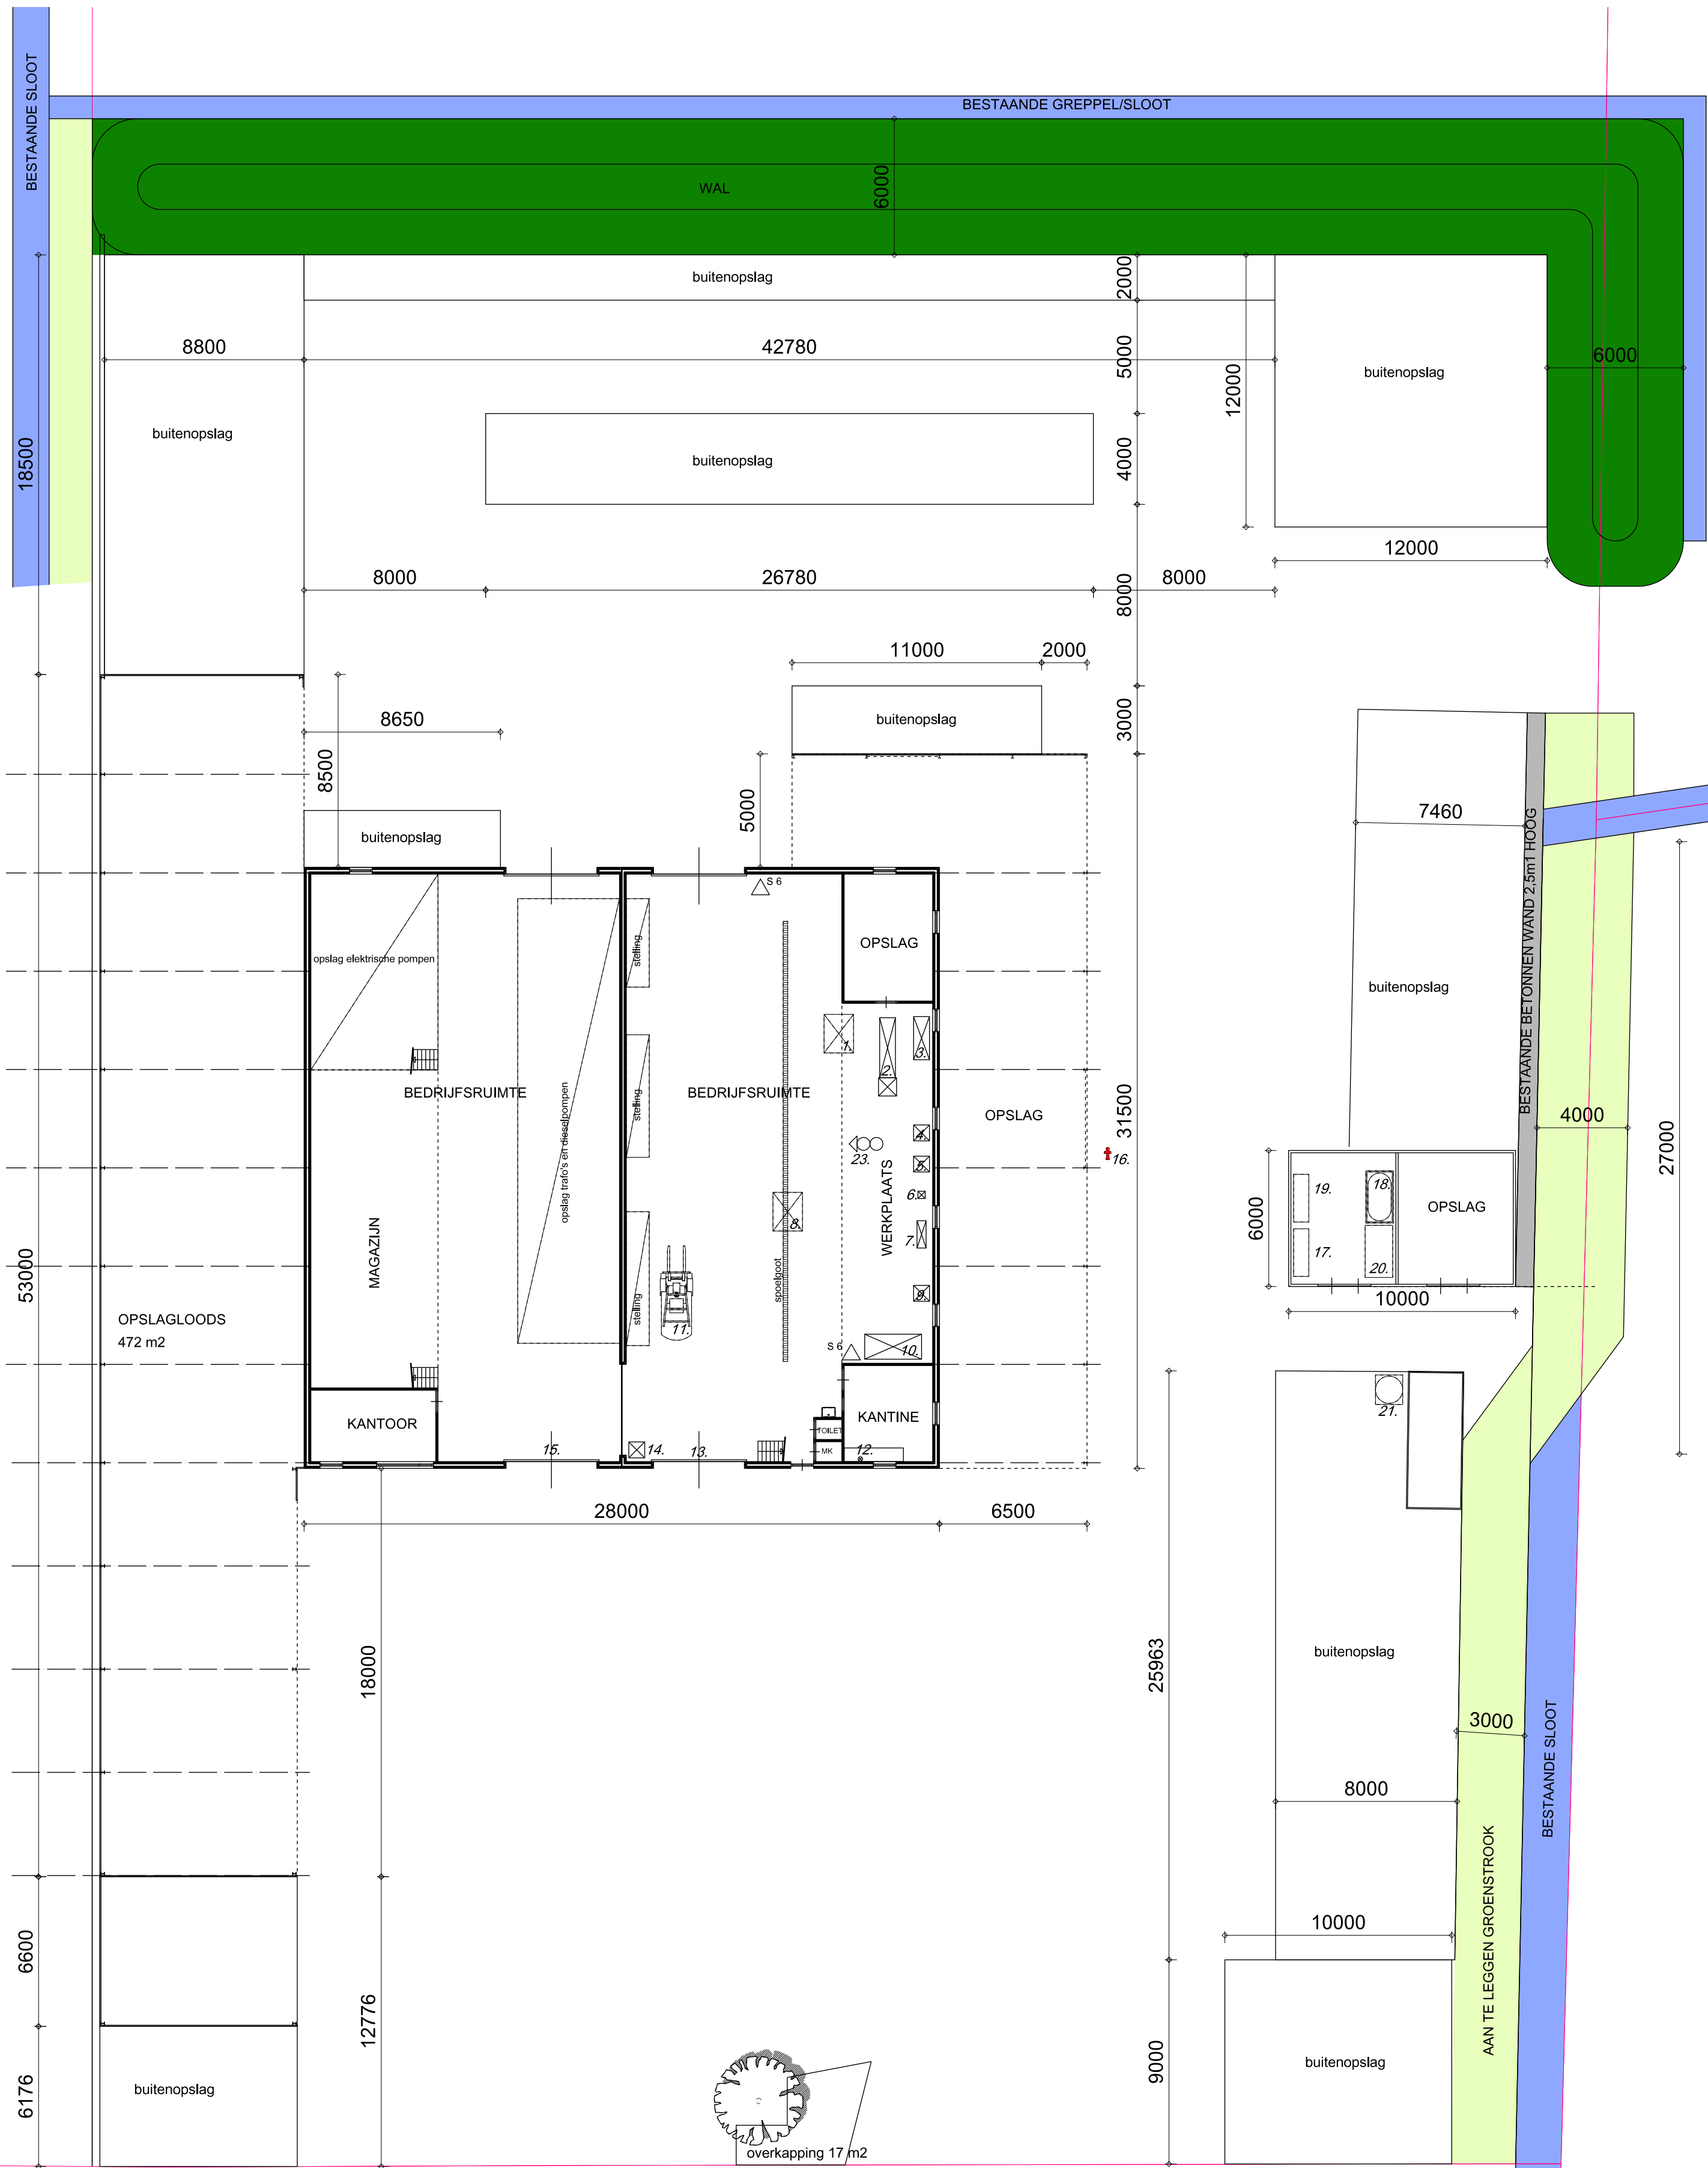

PLATTEGROND BEGANEGROND

RENVOOI

- 1. oliekar met lekbak
- 2. lintzaag metaal
- 3. pers
- 4. kolomboor
- 5. bandschuurmachine
- 6. hydrofoor
- 7. vul pomp
- 8. heftafel
- 9. cv-ketel
- 10. handgereedschap
- 11. dieselheftruck
- 12. elektrische boiler 8 liter
- 13. elektrische overheaddeur
- 14. hoge druksput
- 15. elektrische overheaddeur
- 16. brandweer hydrant
- 17. opslag motorolie
- 18. dieseltank 5000m3
- 19. verlopen olie 600 liter
- 20. adblue inhoud?
- 21. mobiele befuchtingstoren, hoog 7 meter
- 22. motorolie tank
- 23. las apparaat met gasflessen

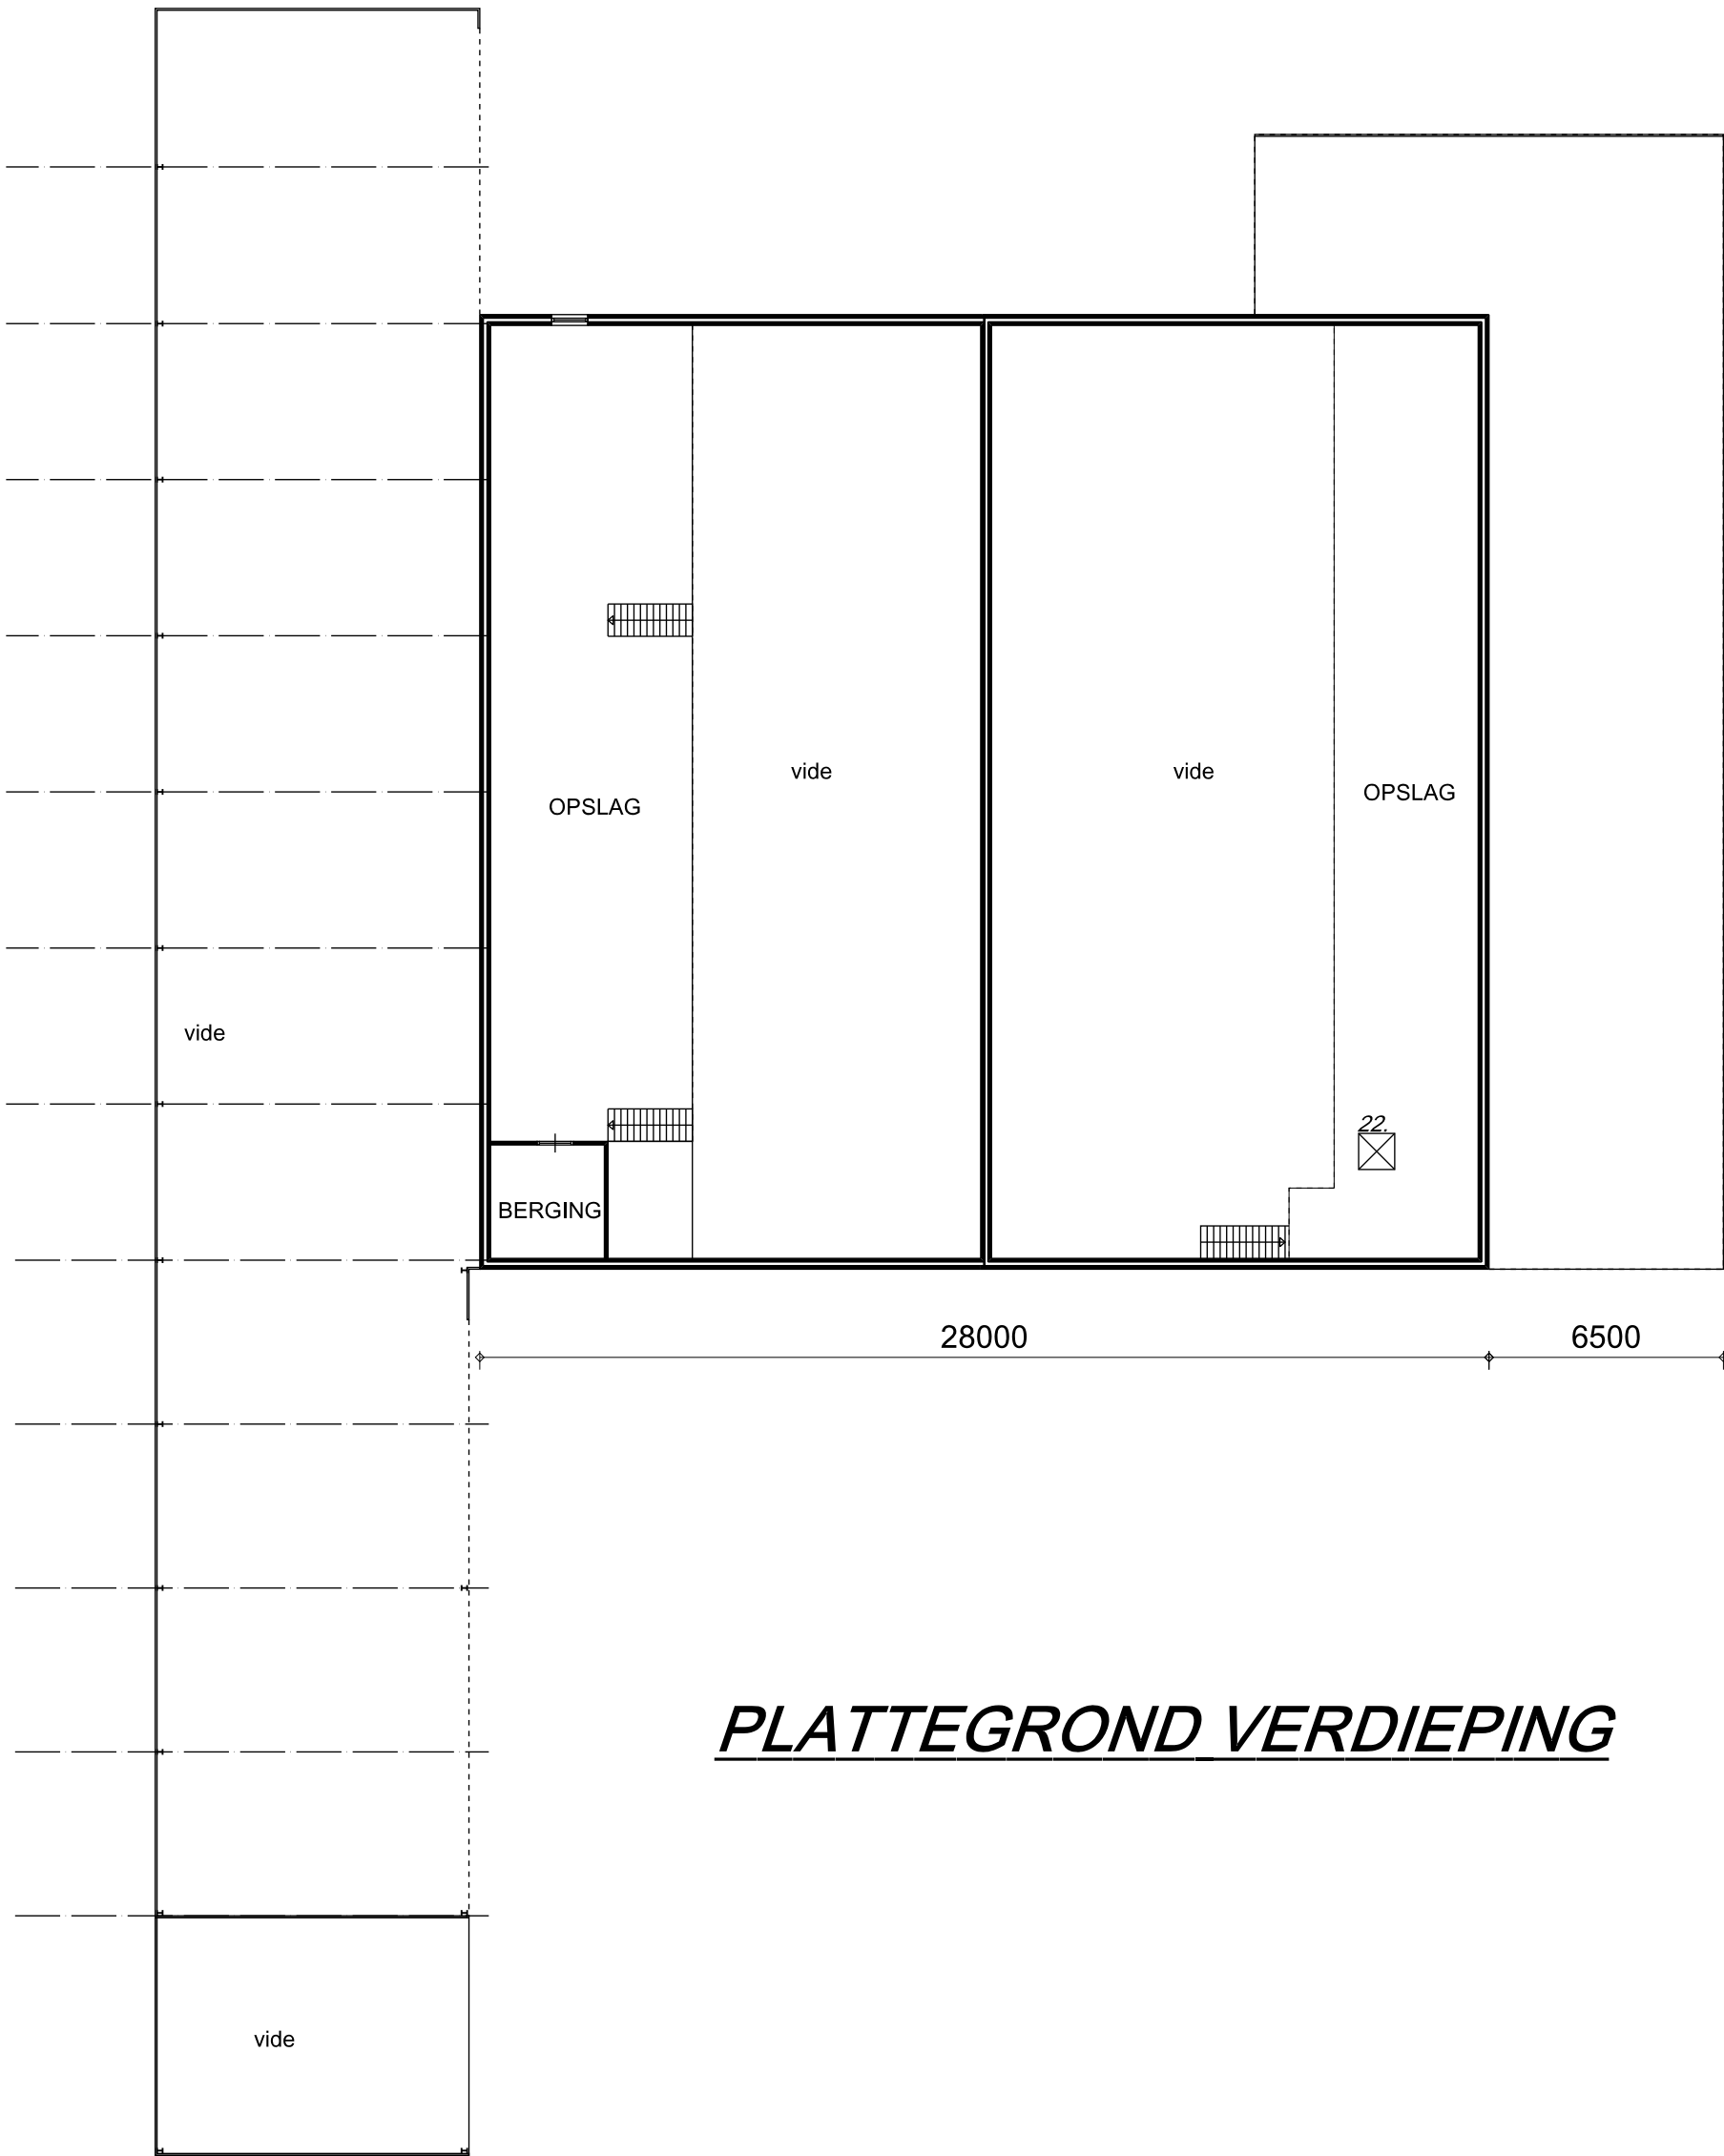

PLATTEGROND VERDIEPING



VOOR AL UW BOUW (AAN) VRAGEN

DOORNBOS BOUW CONSULTANCY

LORENTZHOFF 68
3863 AN NIJKERK

TEL: 033 - 461 41 93
MOB: 06 - 532 09 853

E-MAIL: INFO@DBCNJKERK.NL
WEBSITE: WWW.DBCNIJKERK.NL

WERK: BEHOORT BIJ DE AANVRAAG ACTIVITEITENBESLUIT T.B.V.
PLAGGENWEG 43 TE KOOTWIJKERBROEK.

OPDRACHTGEVER:

aanvraagtekening

WERKNUMMER:	21-631	GEWILZIGD:		BLADNR.
SCHAAL:	1 : 200			
DATUM:	20-01-2022			
GEWILZIGD:				