


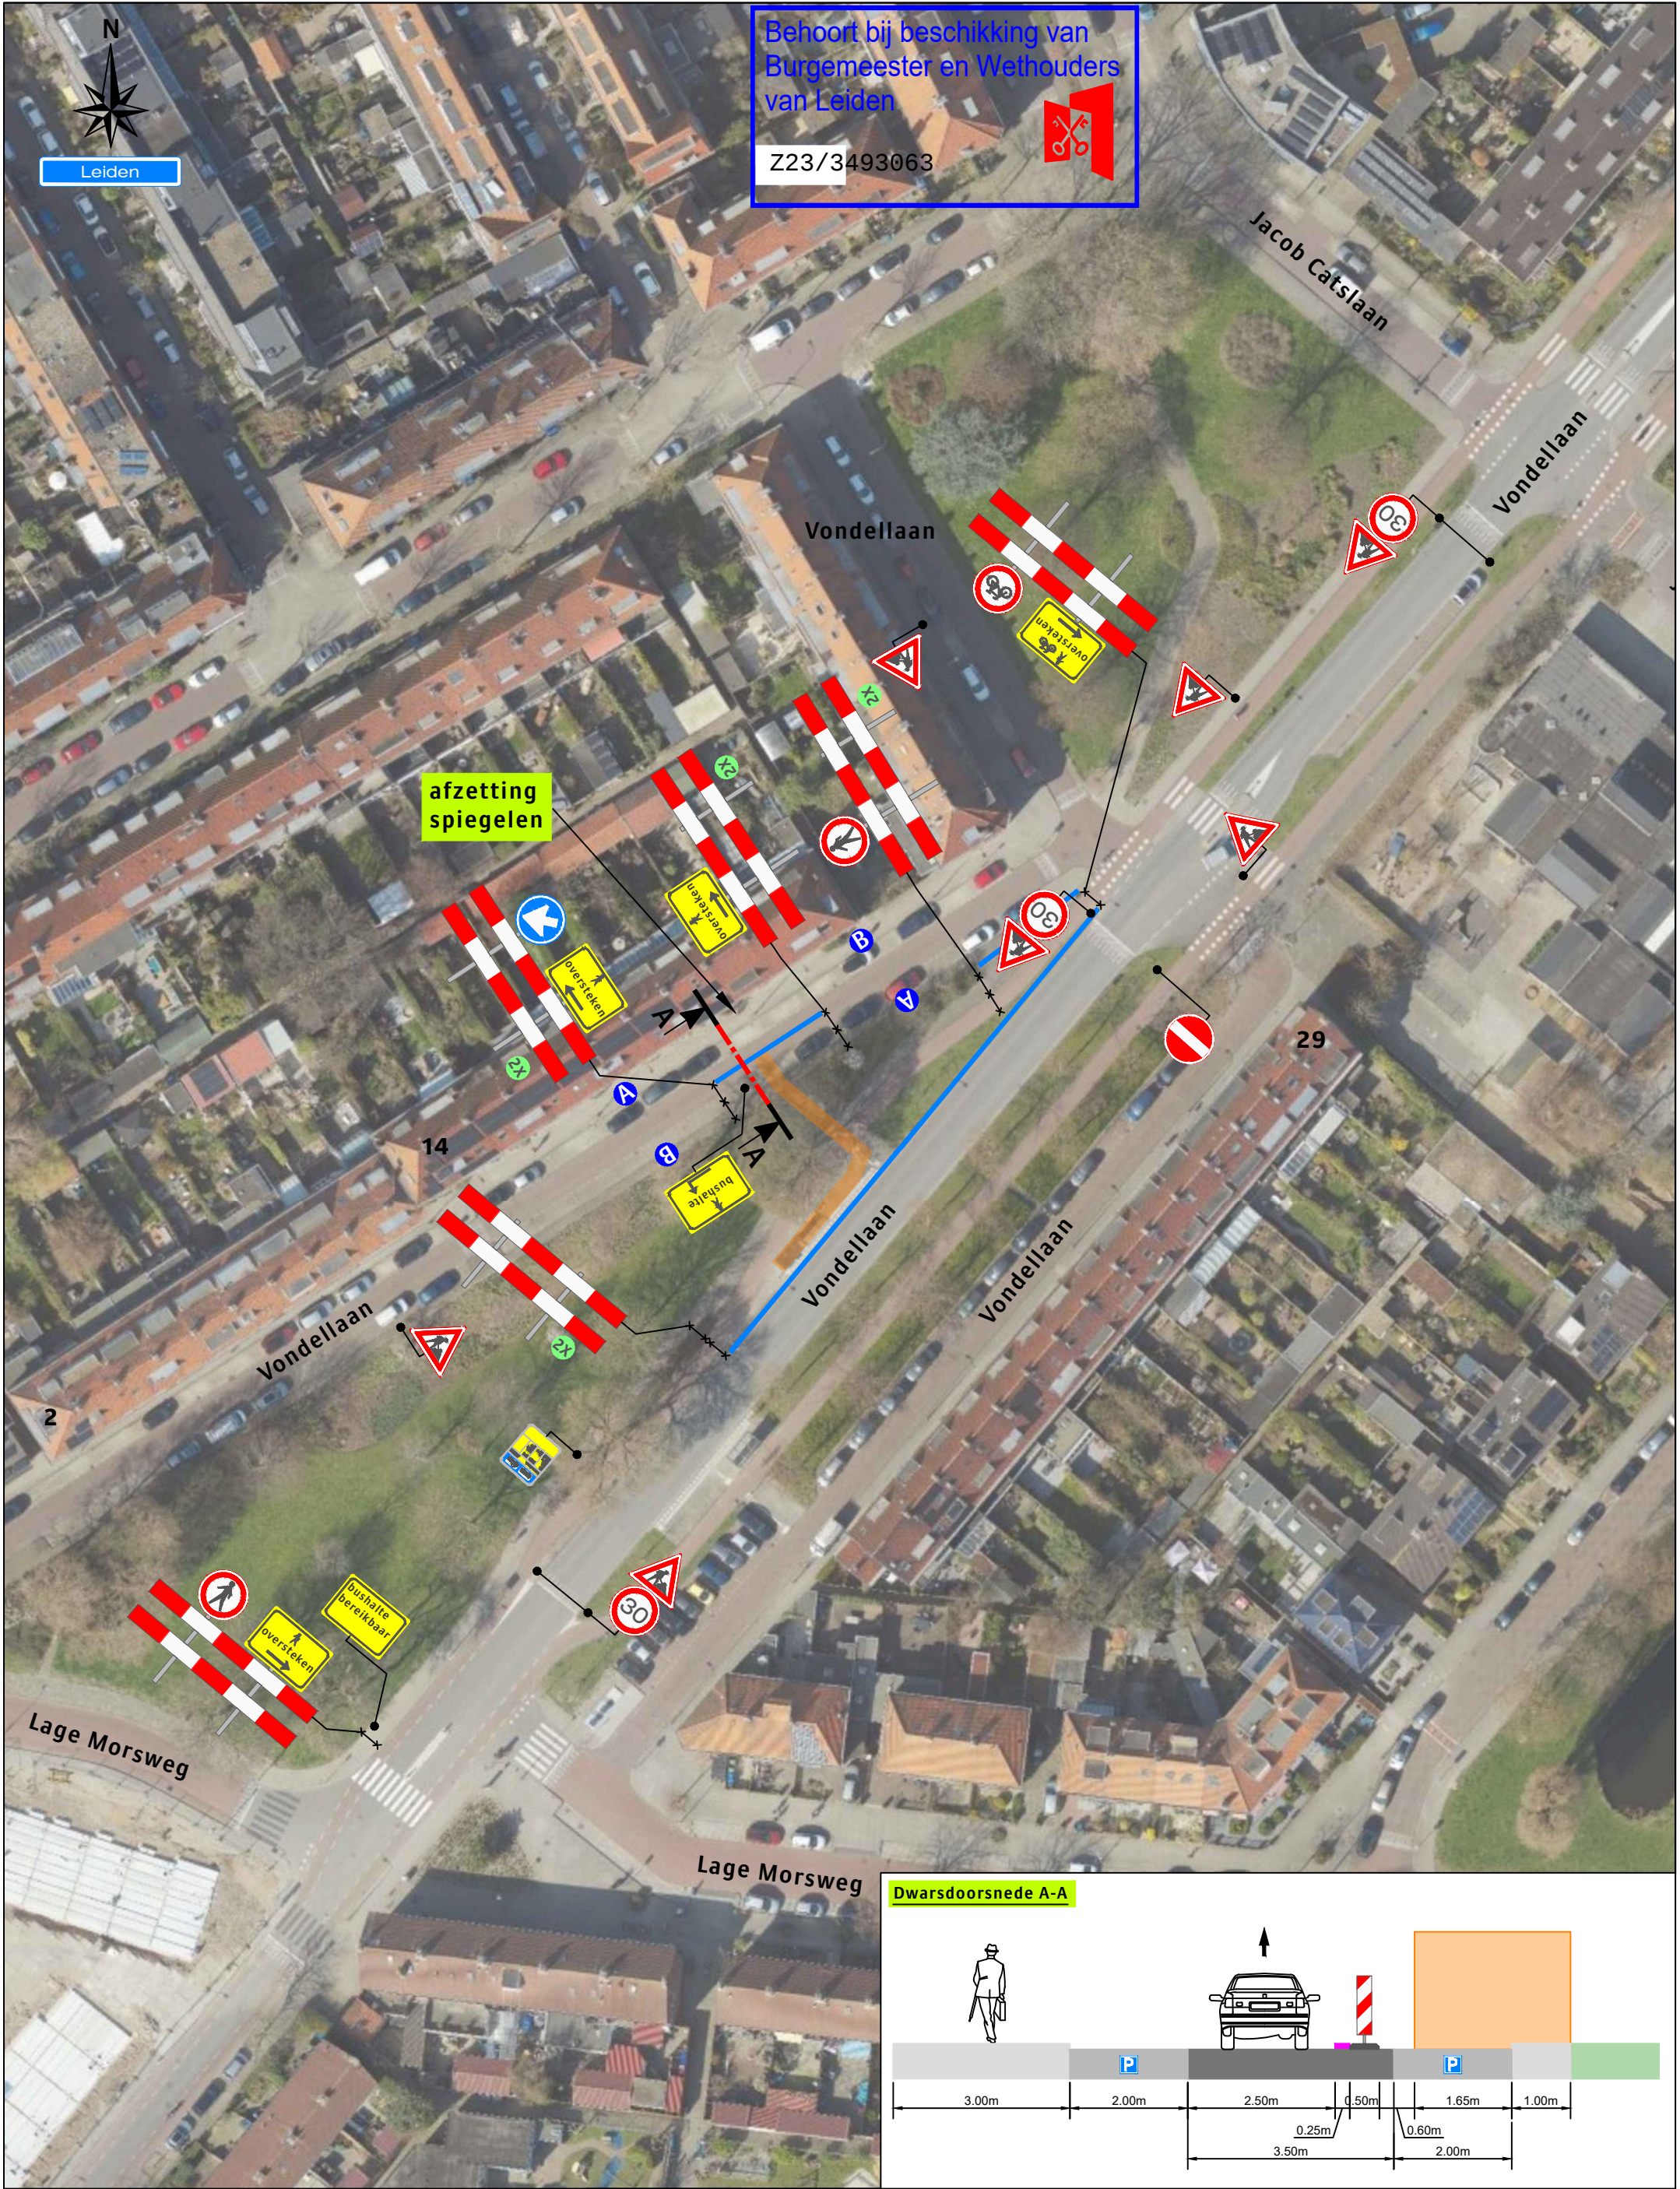



Behoort bij beschikking van
Burgemeester en Wethouders
van Leiden

Z23/3493063

Legenda

Werkruimte
Bakens
(ca. 100 m)

2x
 2x

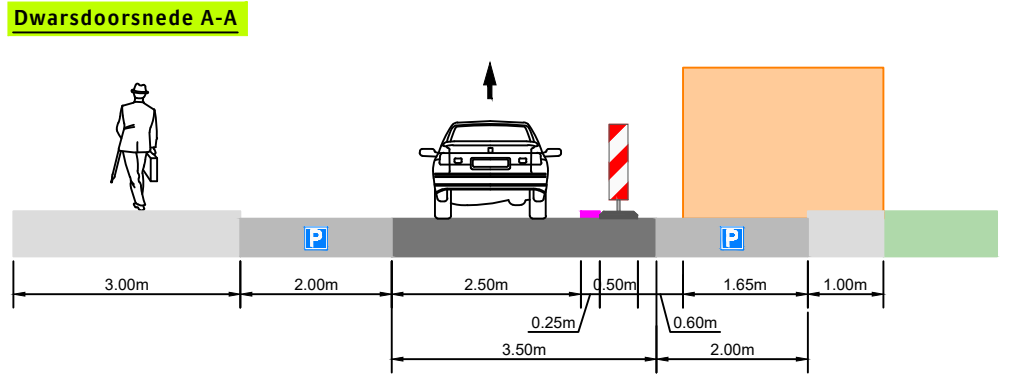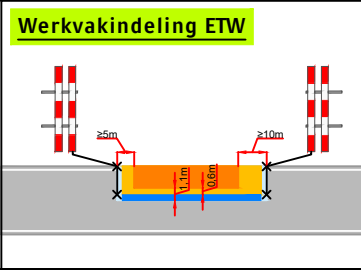

Opdrachtgever:		Project:	
 energising mobility		Vondellaan te Leiden	
 www.versluysgroep.nl Bodegraven - Ede - Rotterdam - Vijfhuizen		Onderdeel: afzetting	
		Aard werkzaamheden opdr.gever:	
		Getekend : M. Knopper	
		Gecontroleerd : H. Abarkan	
		Referentienr. :	
		Afstand VRI: m	
		Aard werkzaamheden opdr.gever:	
		Datum : 27-01-2023	
		Datum : 27-01-2023	
		Tekeningnummer:	
		123-00693-01	
		Plaatsing conform CROW 96a en 96b - Conflicterende bebording / bewegwijzering afdekken	