
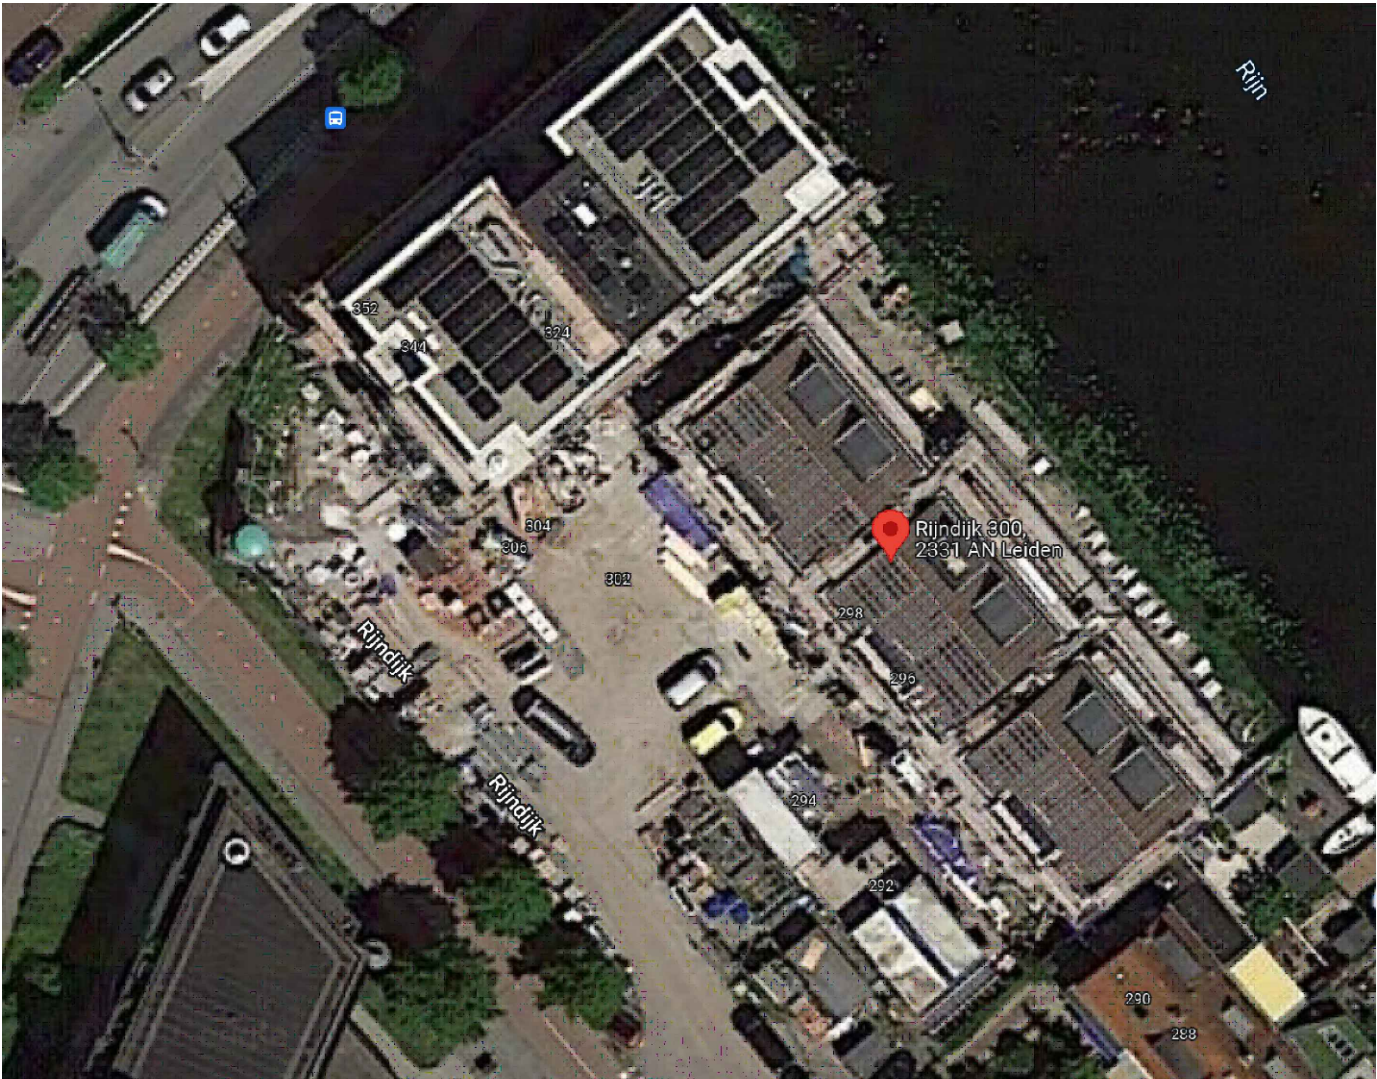
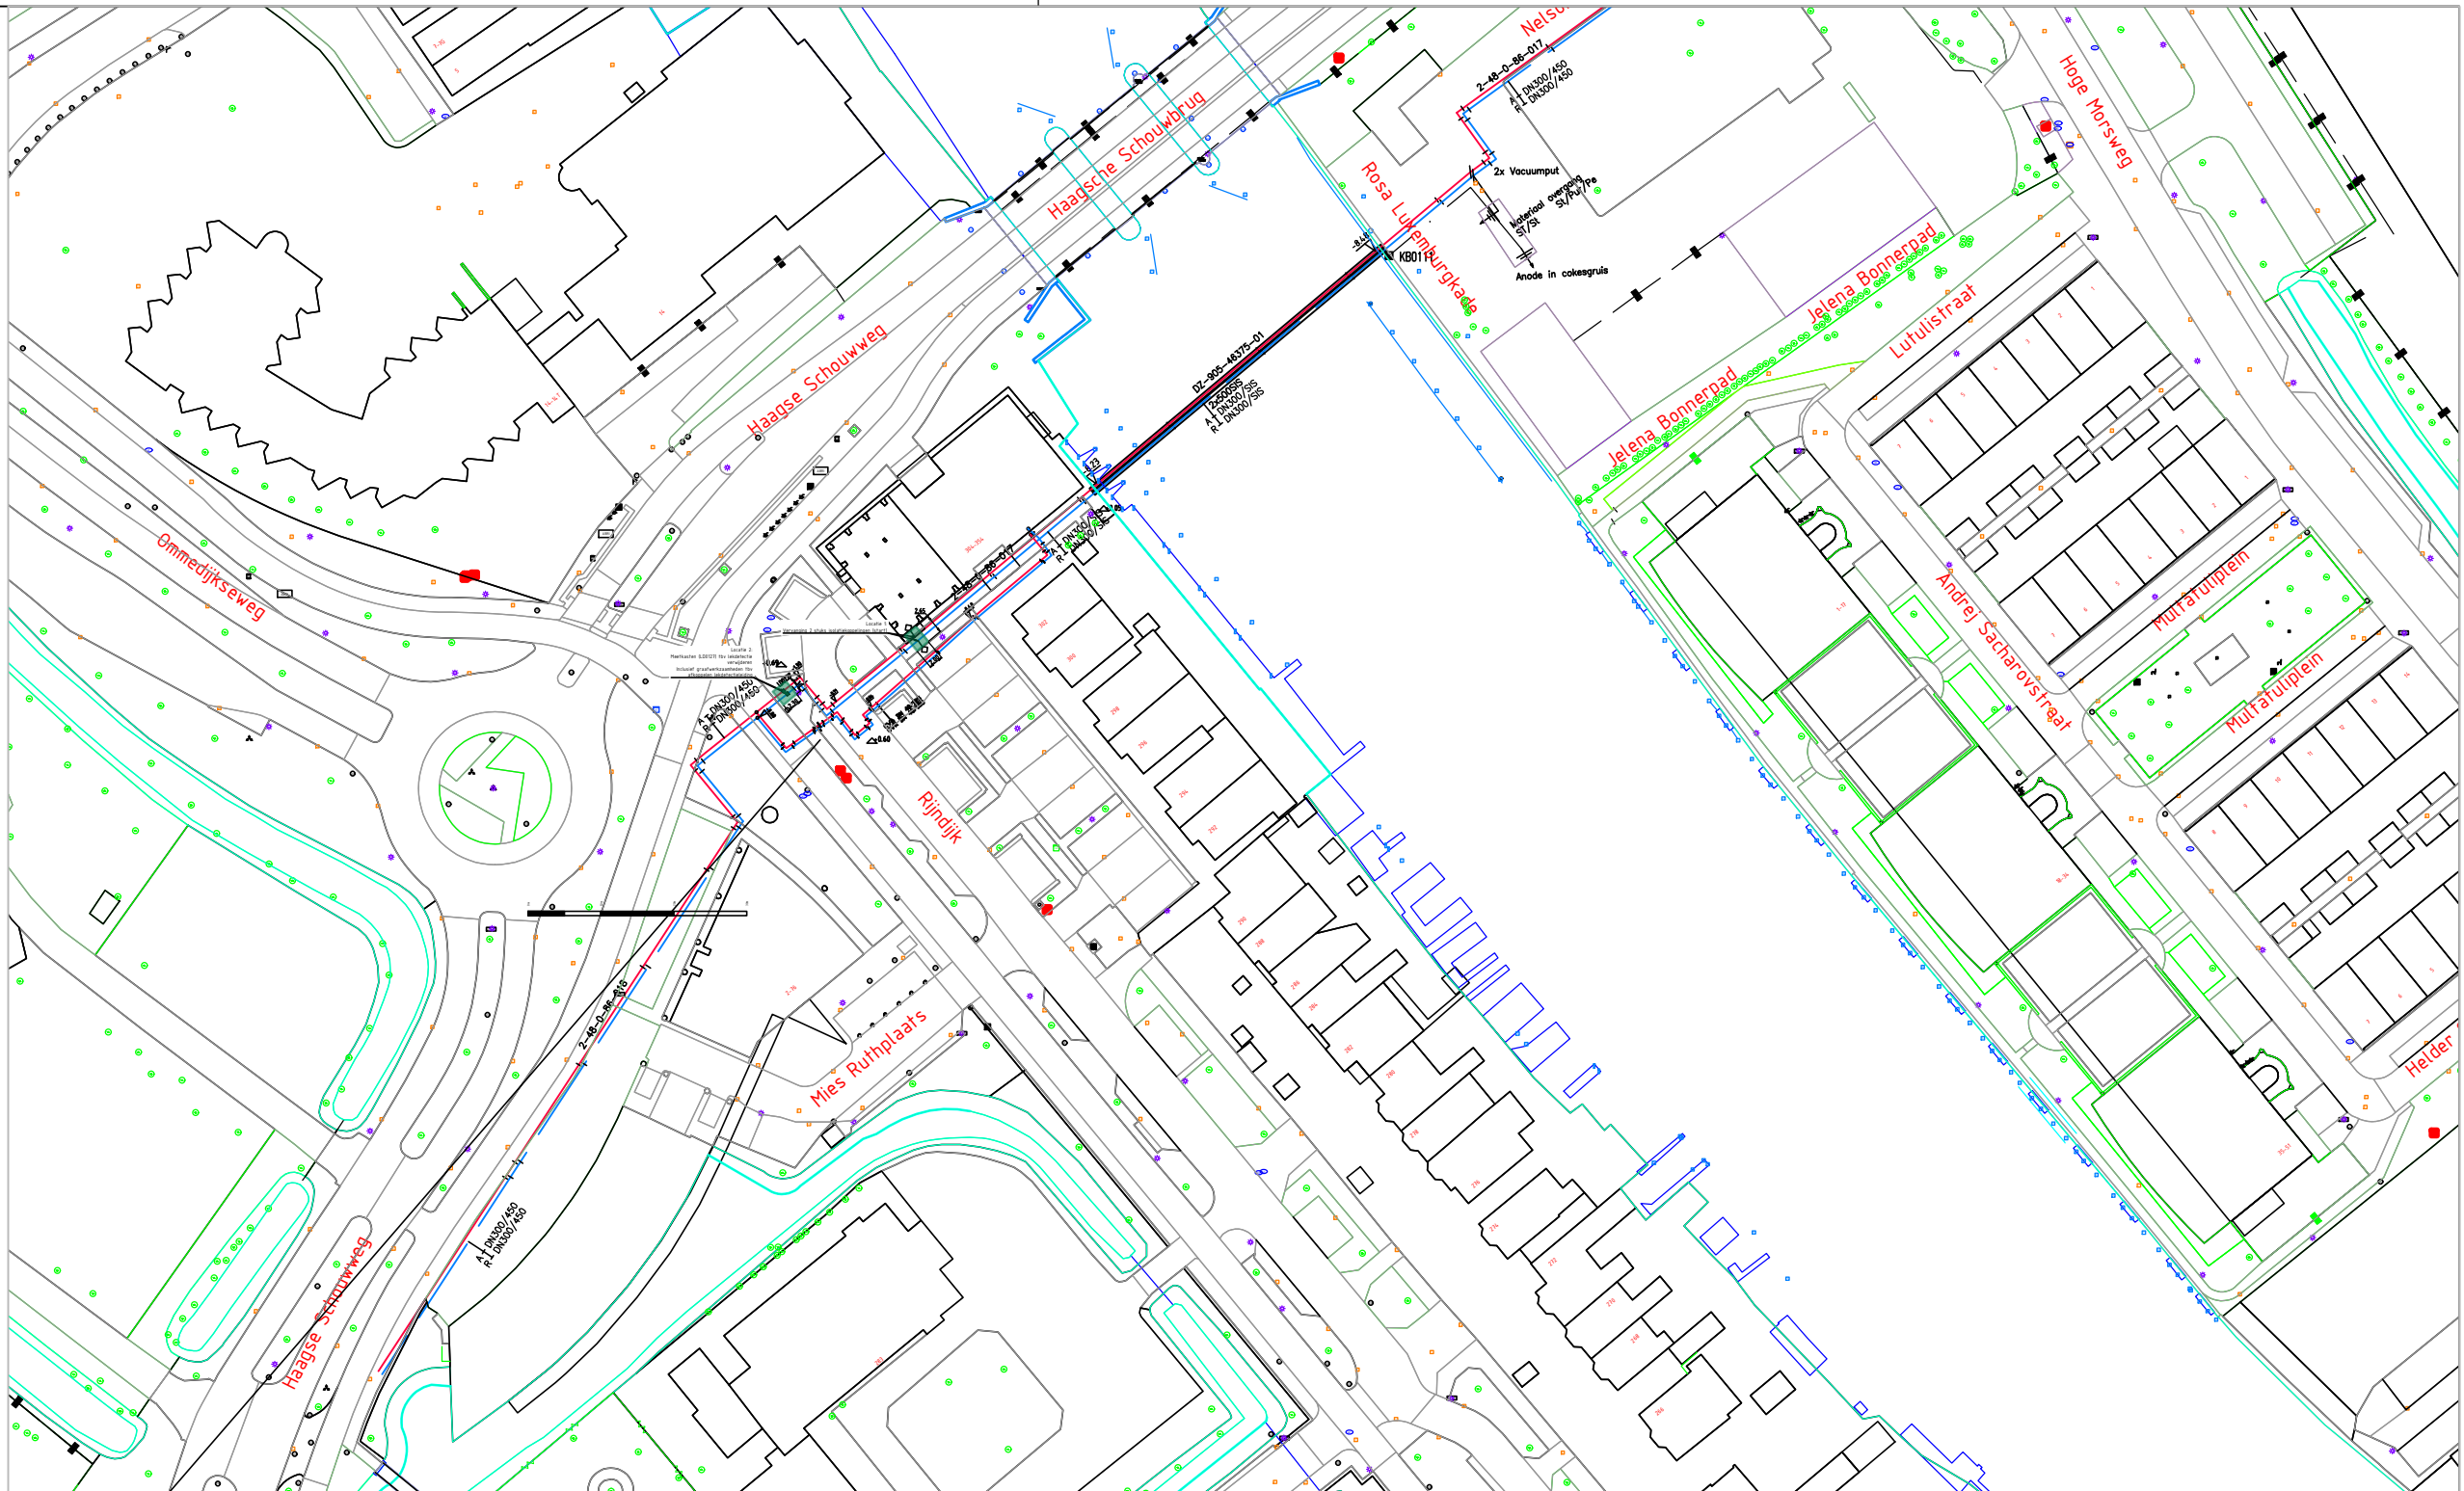


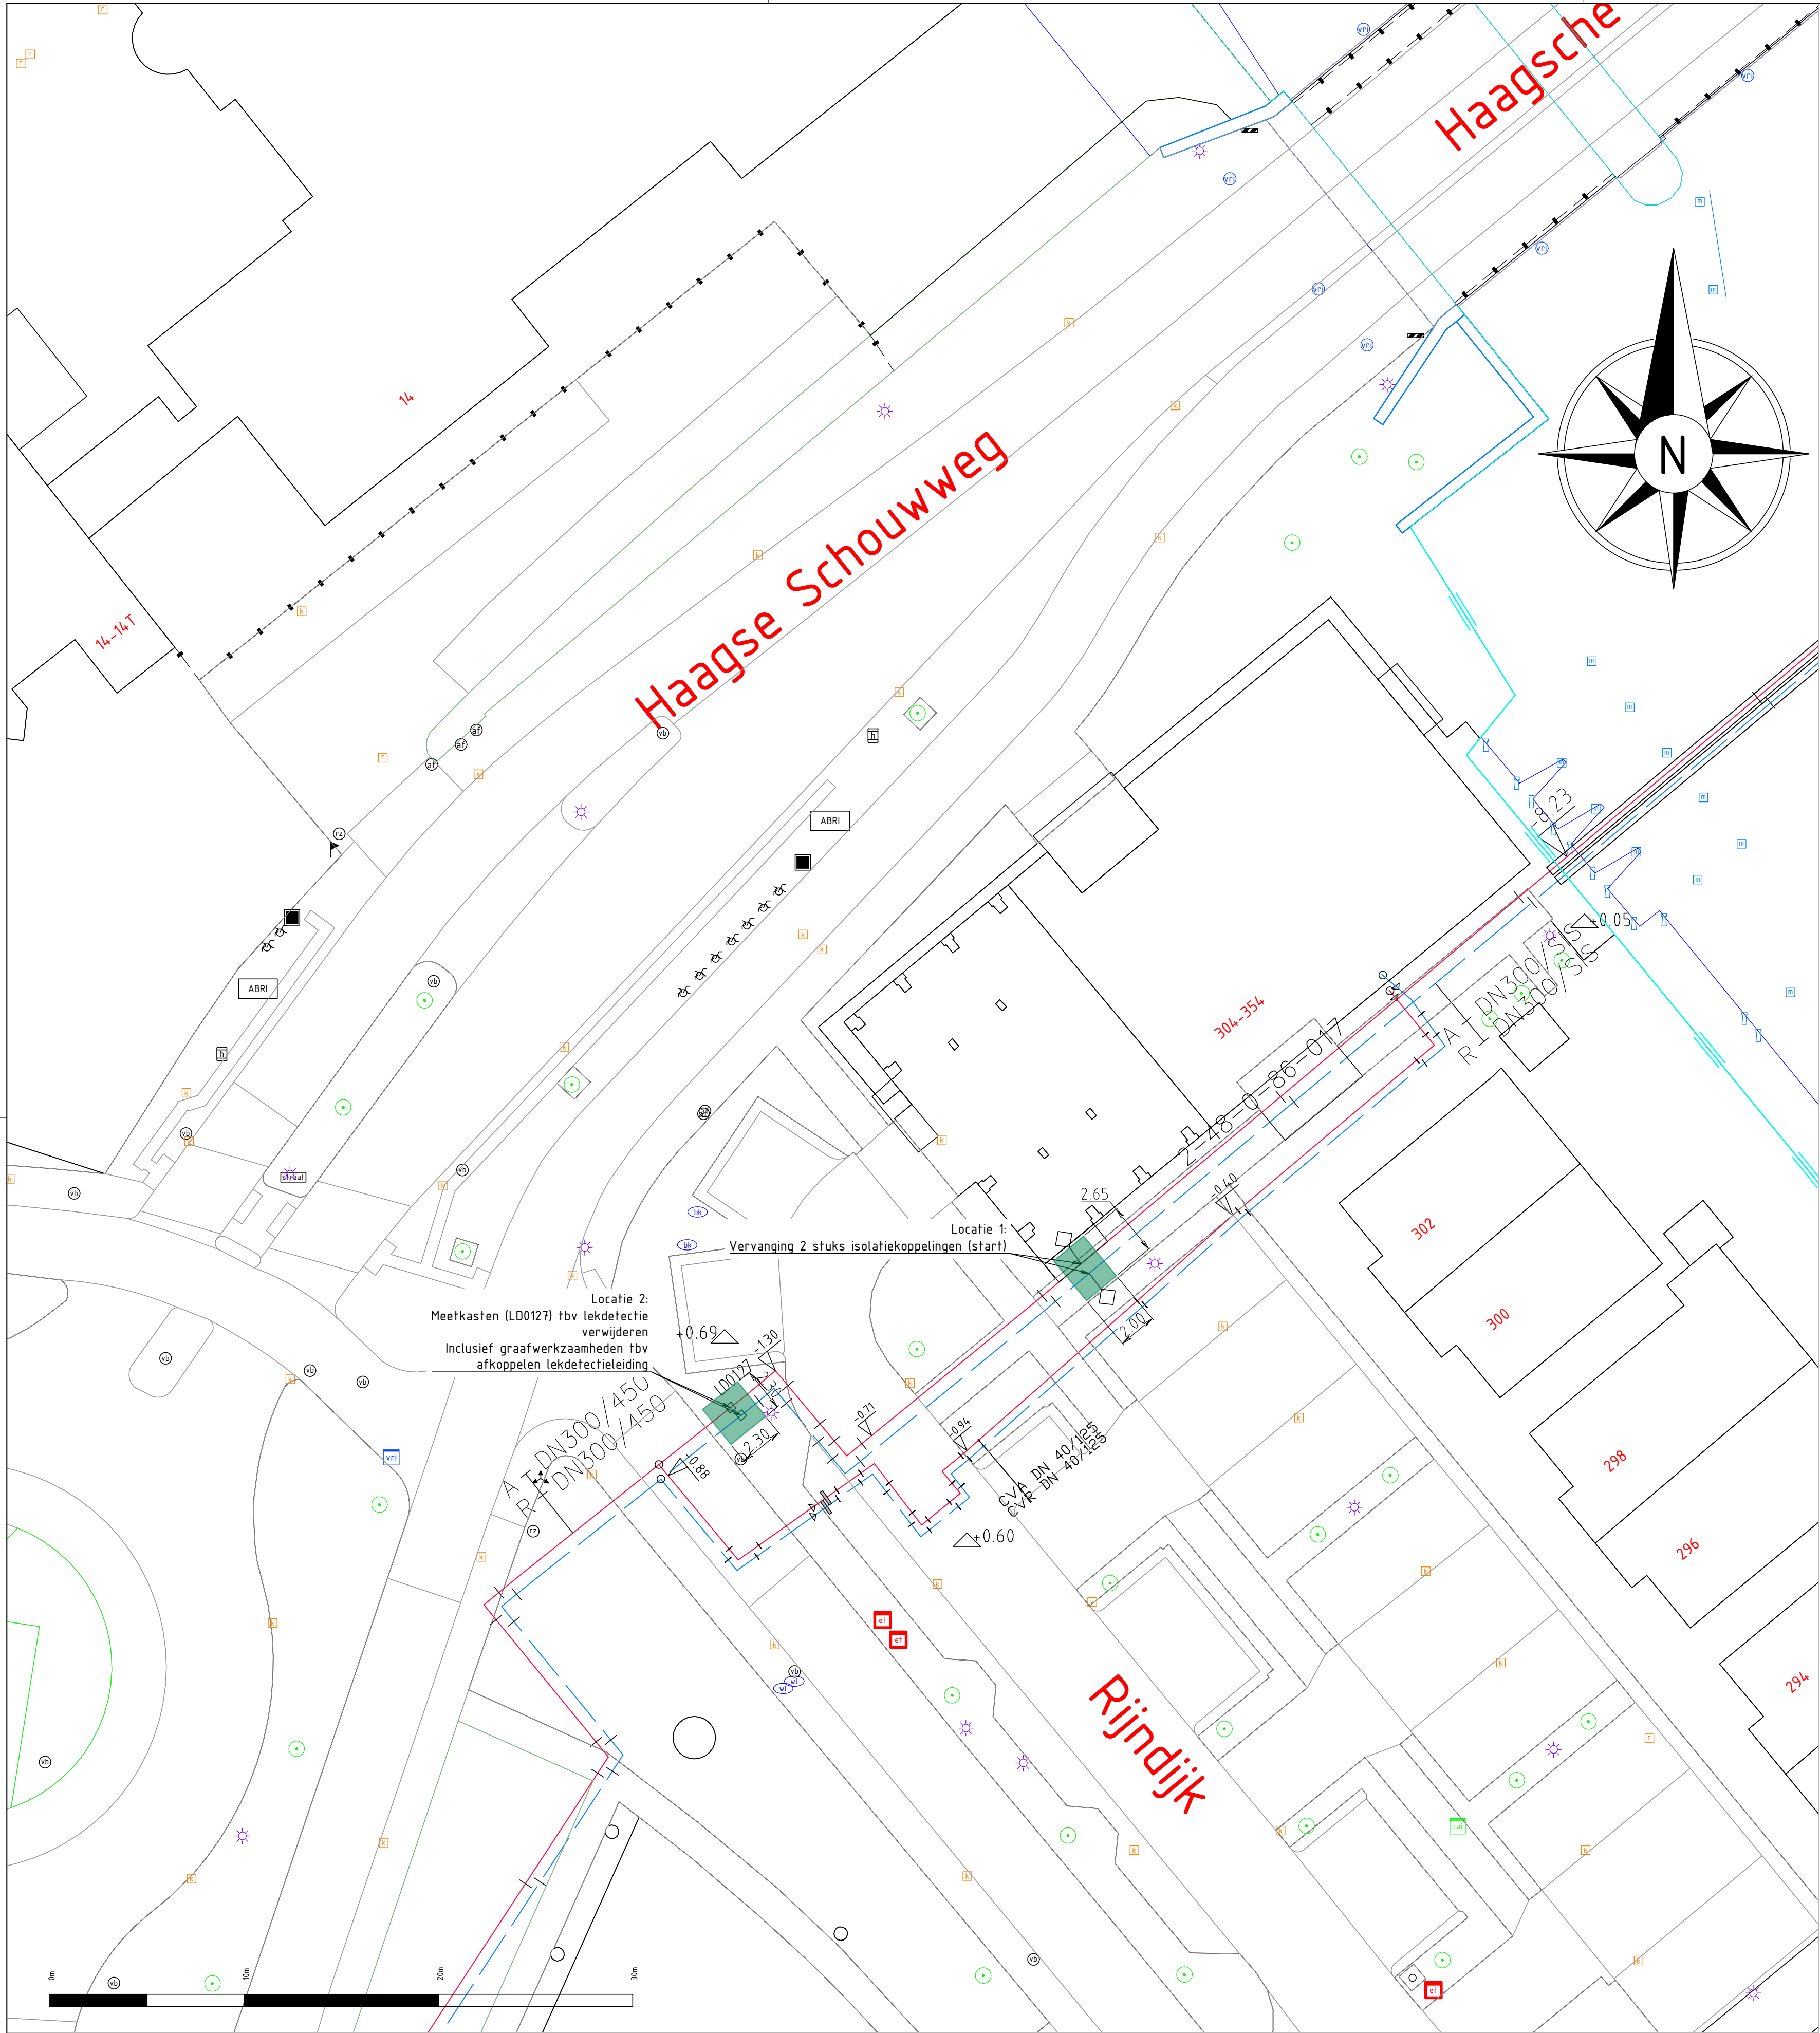

Legenda:

- Stadsverwarming aanvoerleiding
- Stadsverwarming retourleiding
- Isolatiekoppeling
- AF9043
- Afsluiter
- Afsluiterputje water
- Rioolinspectieput
- Straat- of trottoirkolk
- Lichtmast
- Boom
- Werkgebied

Behoort bij beschikking van
Burgemeester en Wethouders
van Leiden

Z23/3492783

Revisie		Omschrijving			
		Rijndijk Flat de brugwachters			
D		Schaal:	1:200	Datum:	24-01-2023
C		Getekend:	L.B.	Gecontr.:	V.L.
B		Gezien:		Form:	A1
A				Tek. Nr.:	/



Project Nr.:	28323601-0030
Form:	A1
Tek. Nr.:	/