




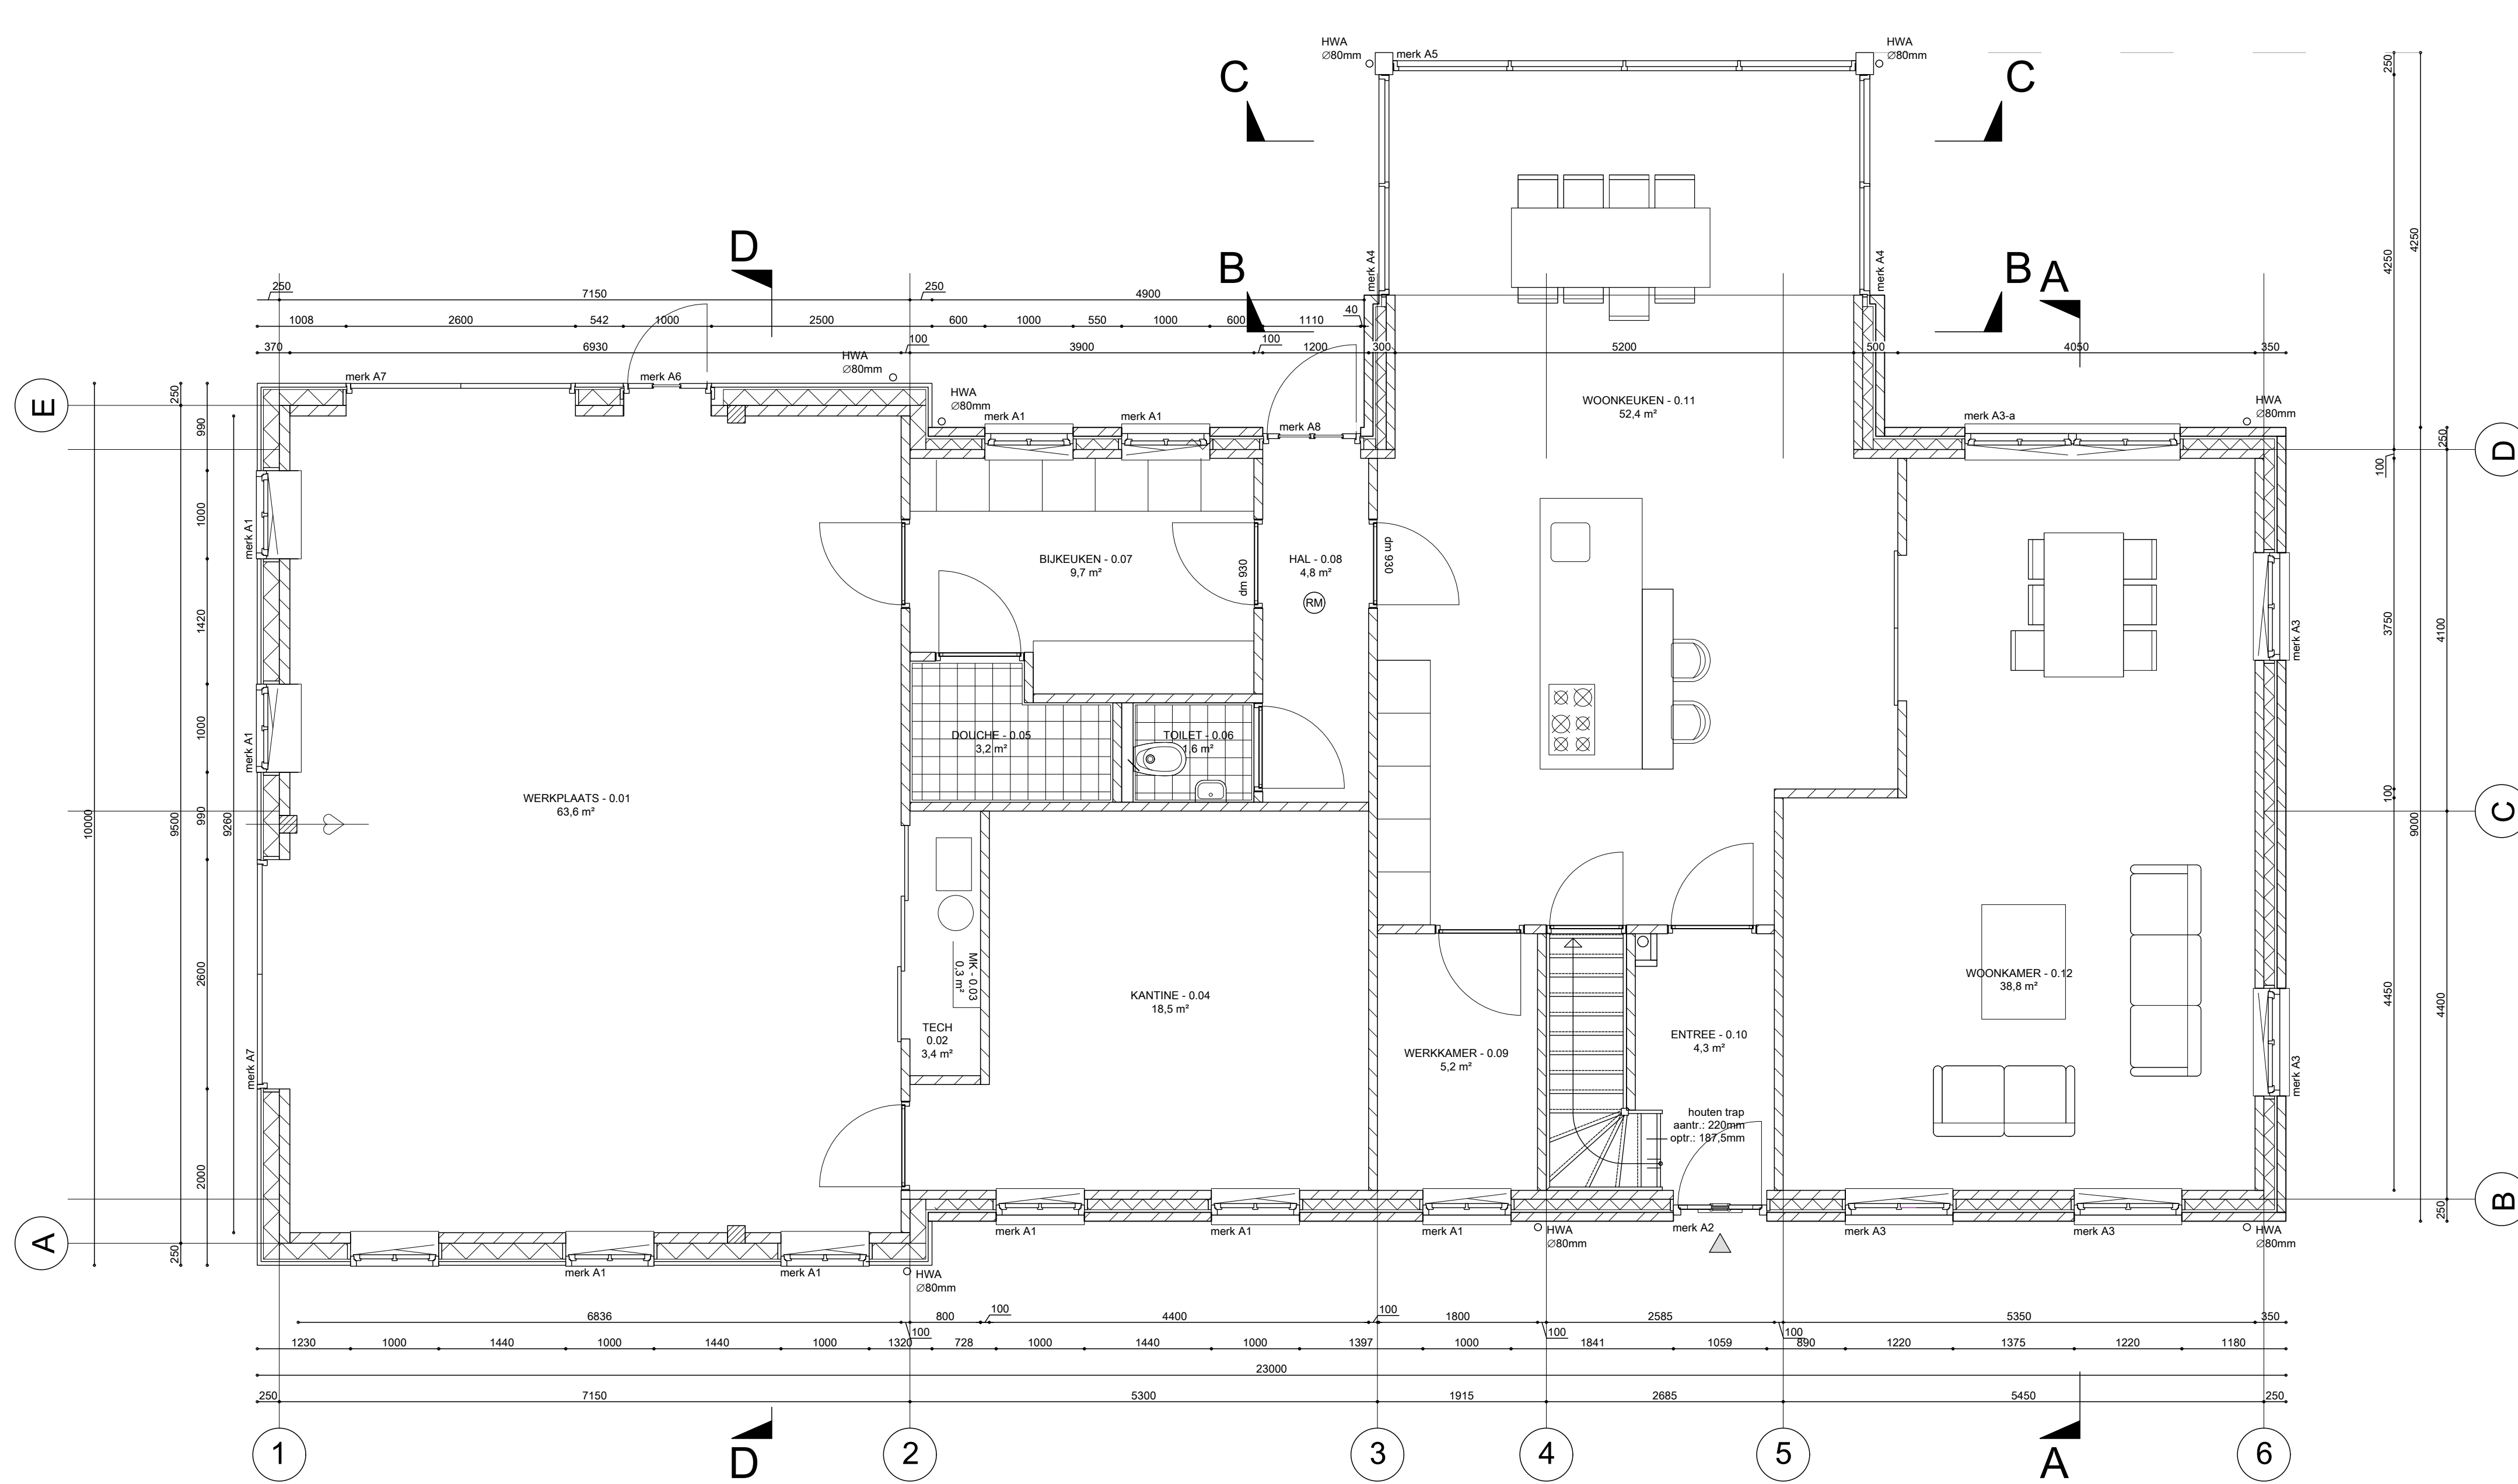

begane grond

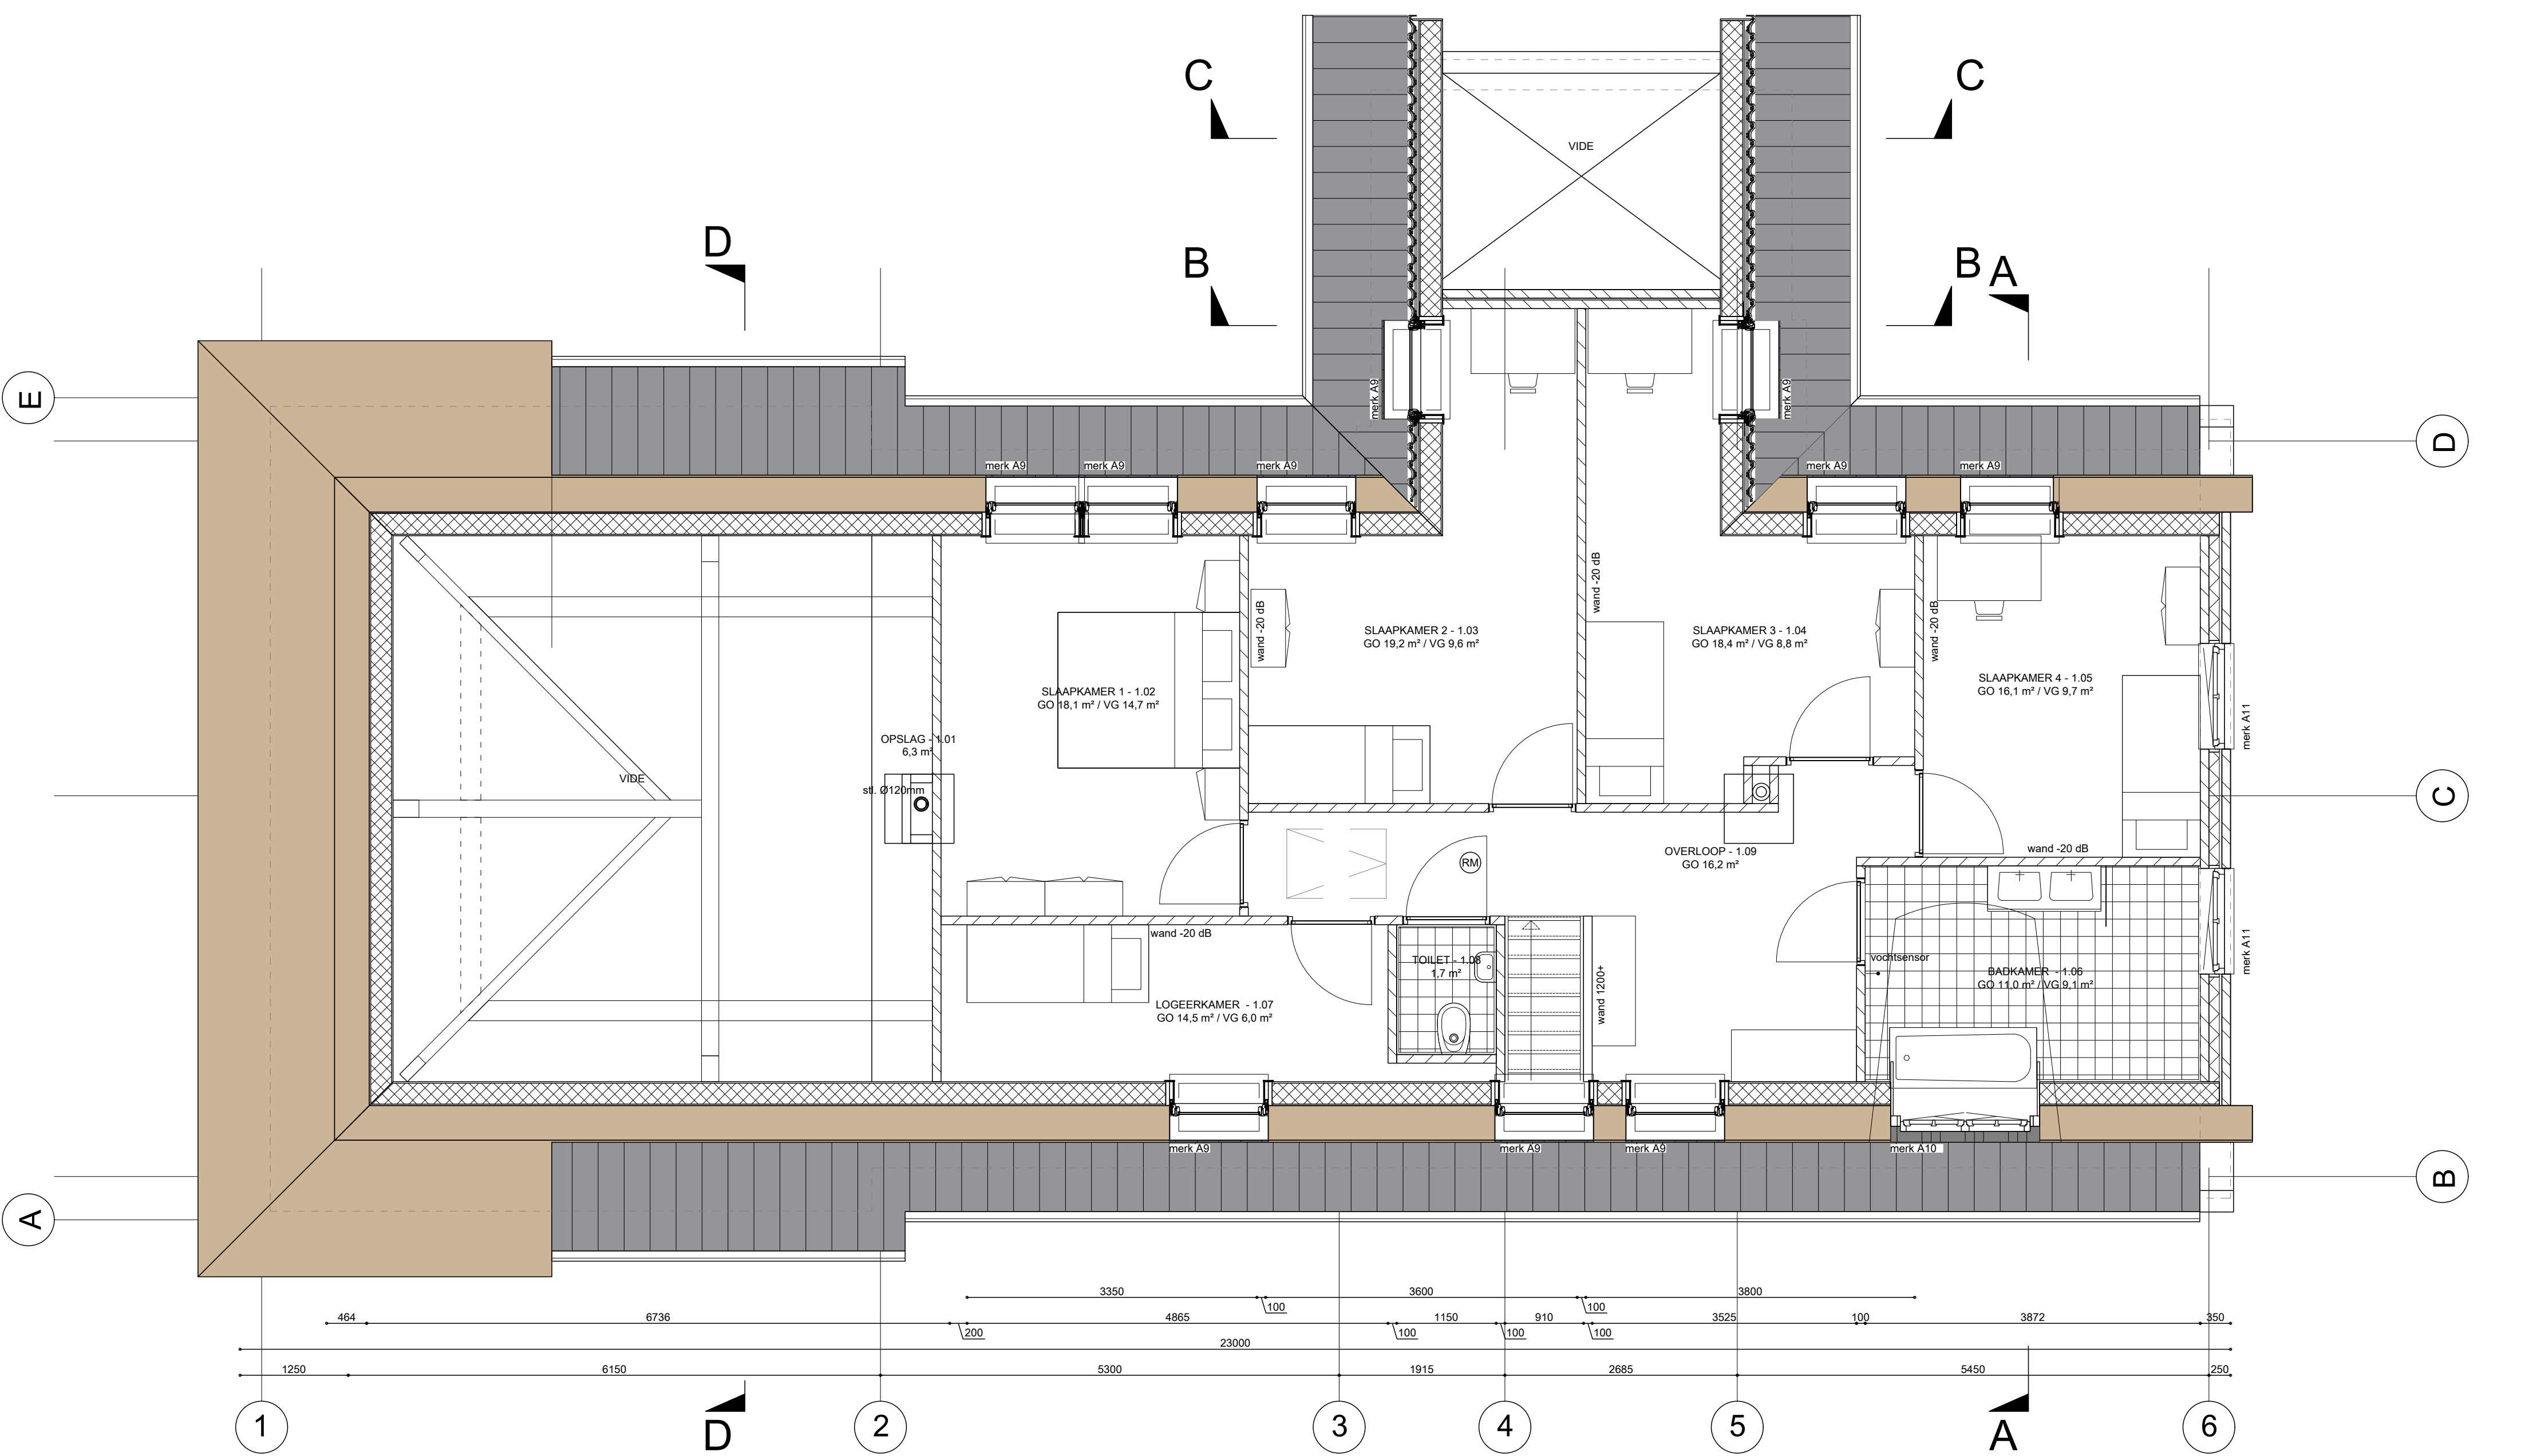


1e Verdieping

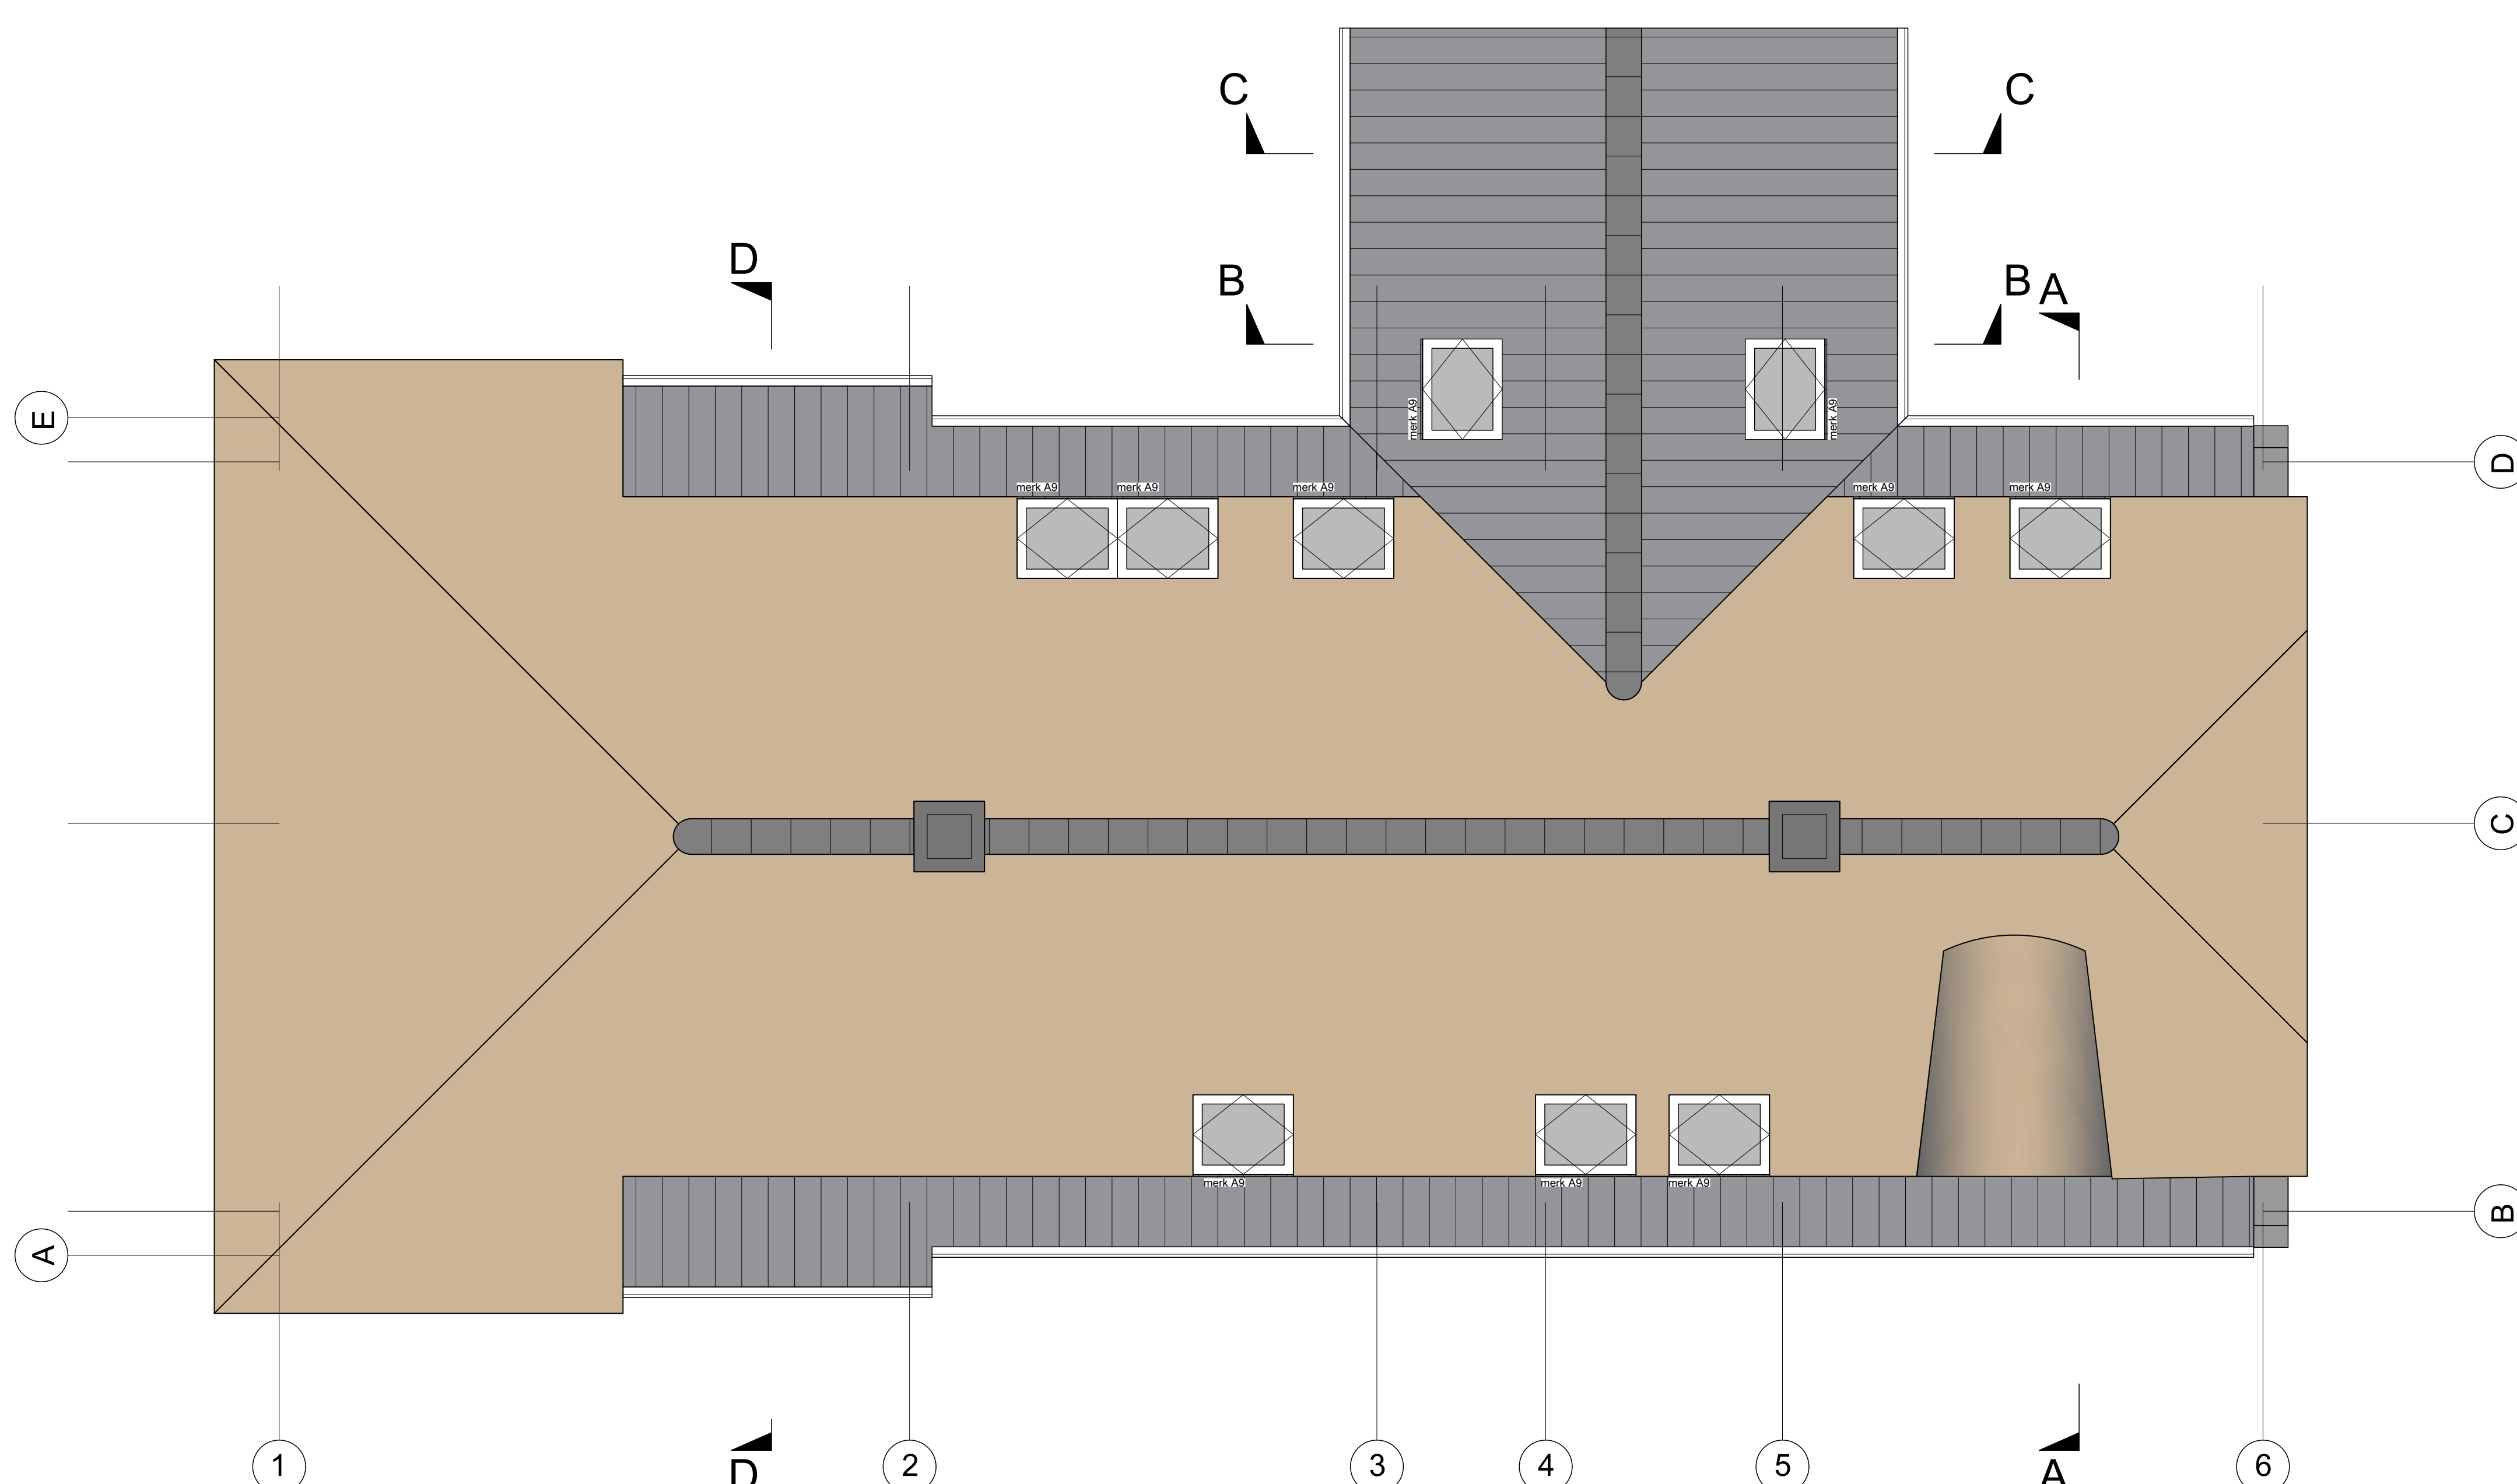

dak

bebouwd oppervlakte

BESTAAND	NIEUW
bestaande boerderij: 320m2 (gesloopt)	boerderij: 262m2
gebouw A: 51m2 (gesloopt)	loods: 450m2
gebouw B: 131m2 (gesloopt)	gebouw C: 30m2
gebouw D: 125m2 (gesloopt)	gebouw E: 145m2
gebouw E: 145m2	
TOTAAL: 802 m2	TOTAAL: 887 m2

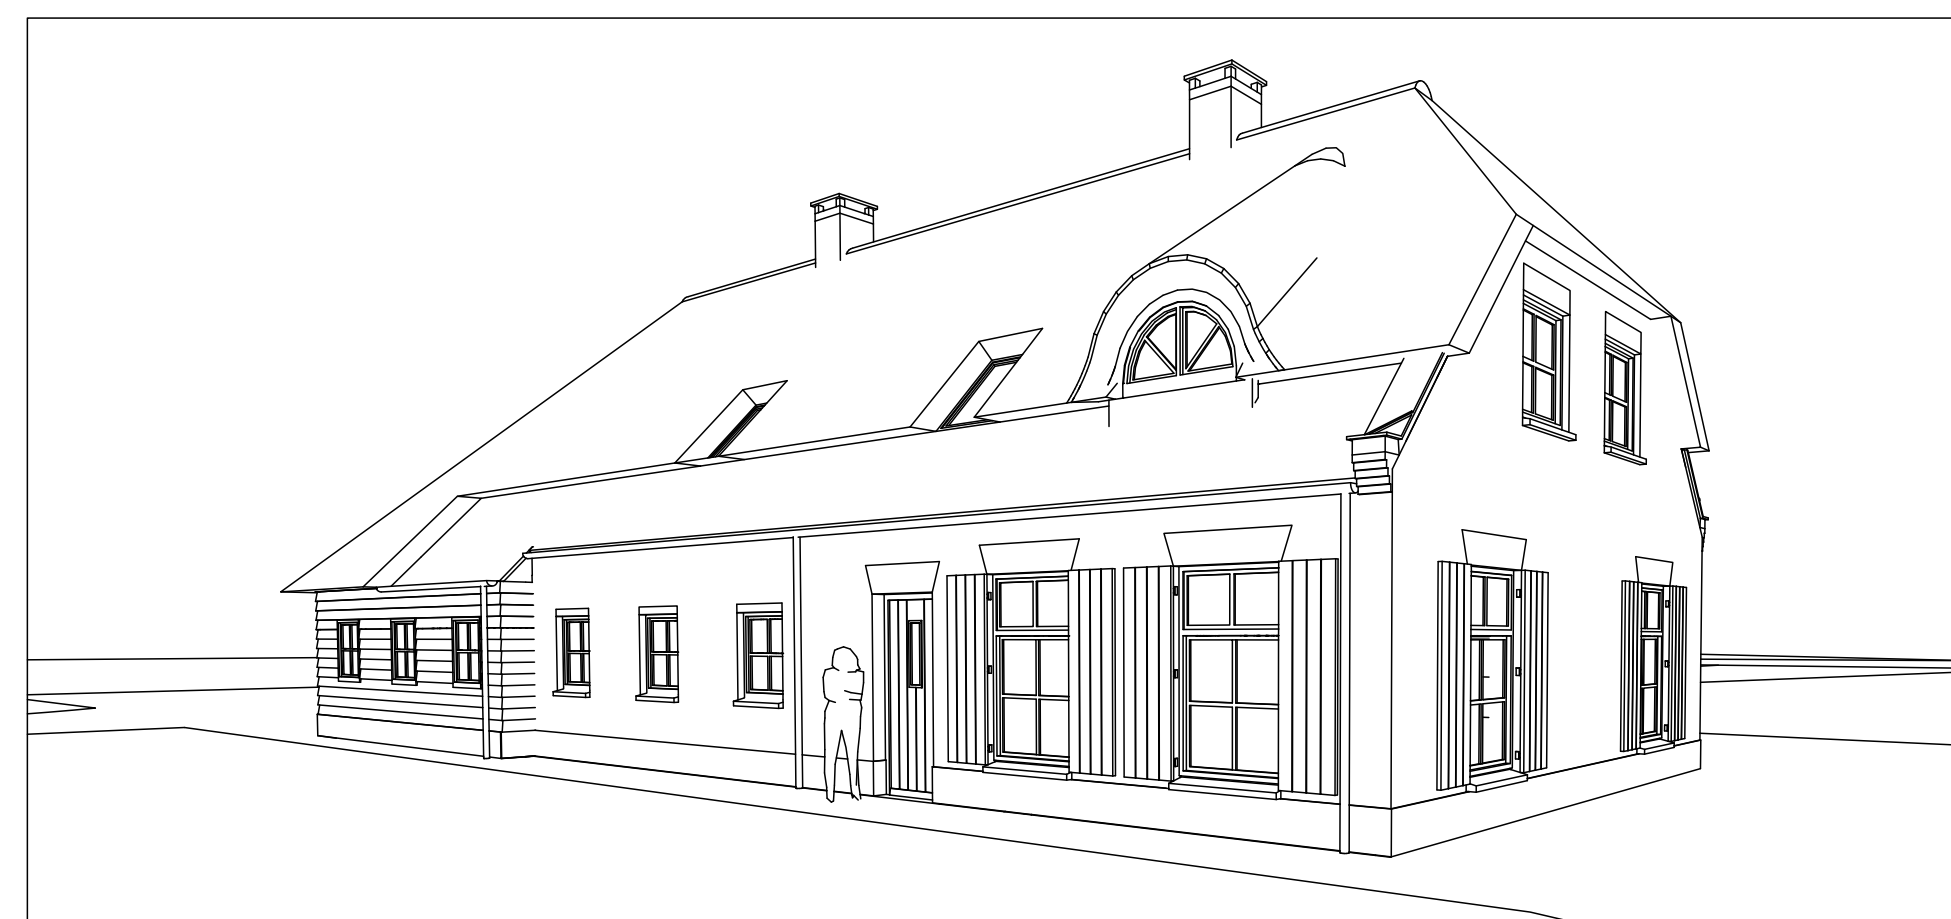

RENOVOOI RUIMTENUMMERS					
0.01	werkplaats	verblifruimte	1.01	opslagruimte	onbenoemd
0.02	technische ruimte	onbenoemd	1.02	slaapkamer 1	verblifruimte
0.03	meterkast	meterruimte	1.03	slaapkamer 2	verblifruimte
0.04	speelkamer	verblifruimte	1.04	slaapkamer 3	verblifruimte
0.05	douche	toiletteruimte	1.05	slaapkamer 4	verblifruimte
0.06	WC	toiletteruimte	1.06	slaapkamer	verblifruimte
0.07	bijkeuken	verkeersruimte	1.06	hobbykamer	verblifruimte
0.08	hal	verkeersruimte	1.07	badkamer	toiletteruimte
0.09	werkkamer	verblifruimte	1.08	toilet	toiletteruimte
0.10	entree	verkeersruimte	1.09	logeerkamer	verblifruimte
0.11	woonkeuken	verblifruimte	1.10	overloop	verkeersruimte
0.12	woonkamer	verblifruimte			

LET OP!!!! TEKENING IS T.B.V. OMGEVINGSVERGUNNING

datum	03.01.2023
wijz. A	
wijz. B	
projectleider	project
tekenaar	Nieuwbouw Woonboerderij Bakelseweg 36 Deurne
werknnummer	opdracht
2106	
tekeningnummer	
B-02	
schalt	onderdeelt
1:50 / 1:500	Bestektekening Plattegronden & Situatie

GEMEENTE: DEURNE

SECTIE AANDUIDING: V
PERCEELNUMMER: 389

OPMERKING: SITUATIE VOLGENS NIEUW BESTEMMINGSPLAN