


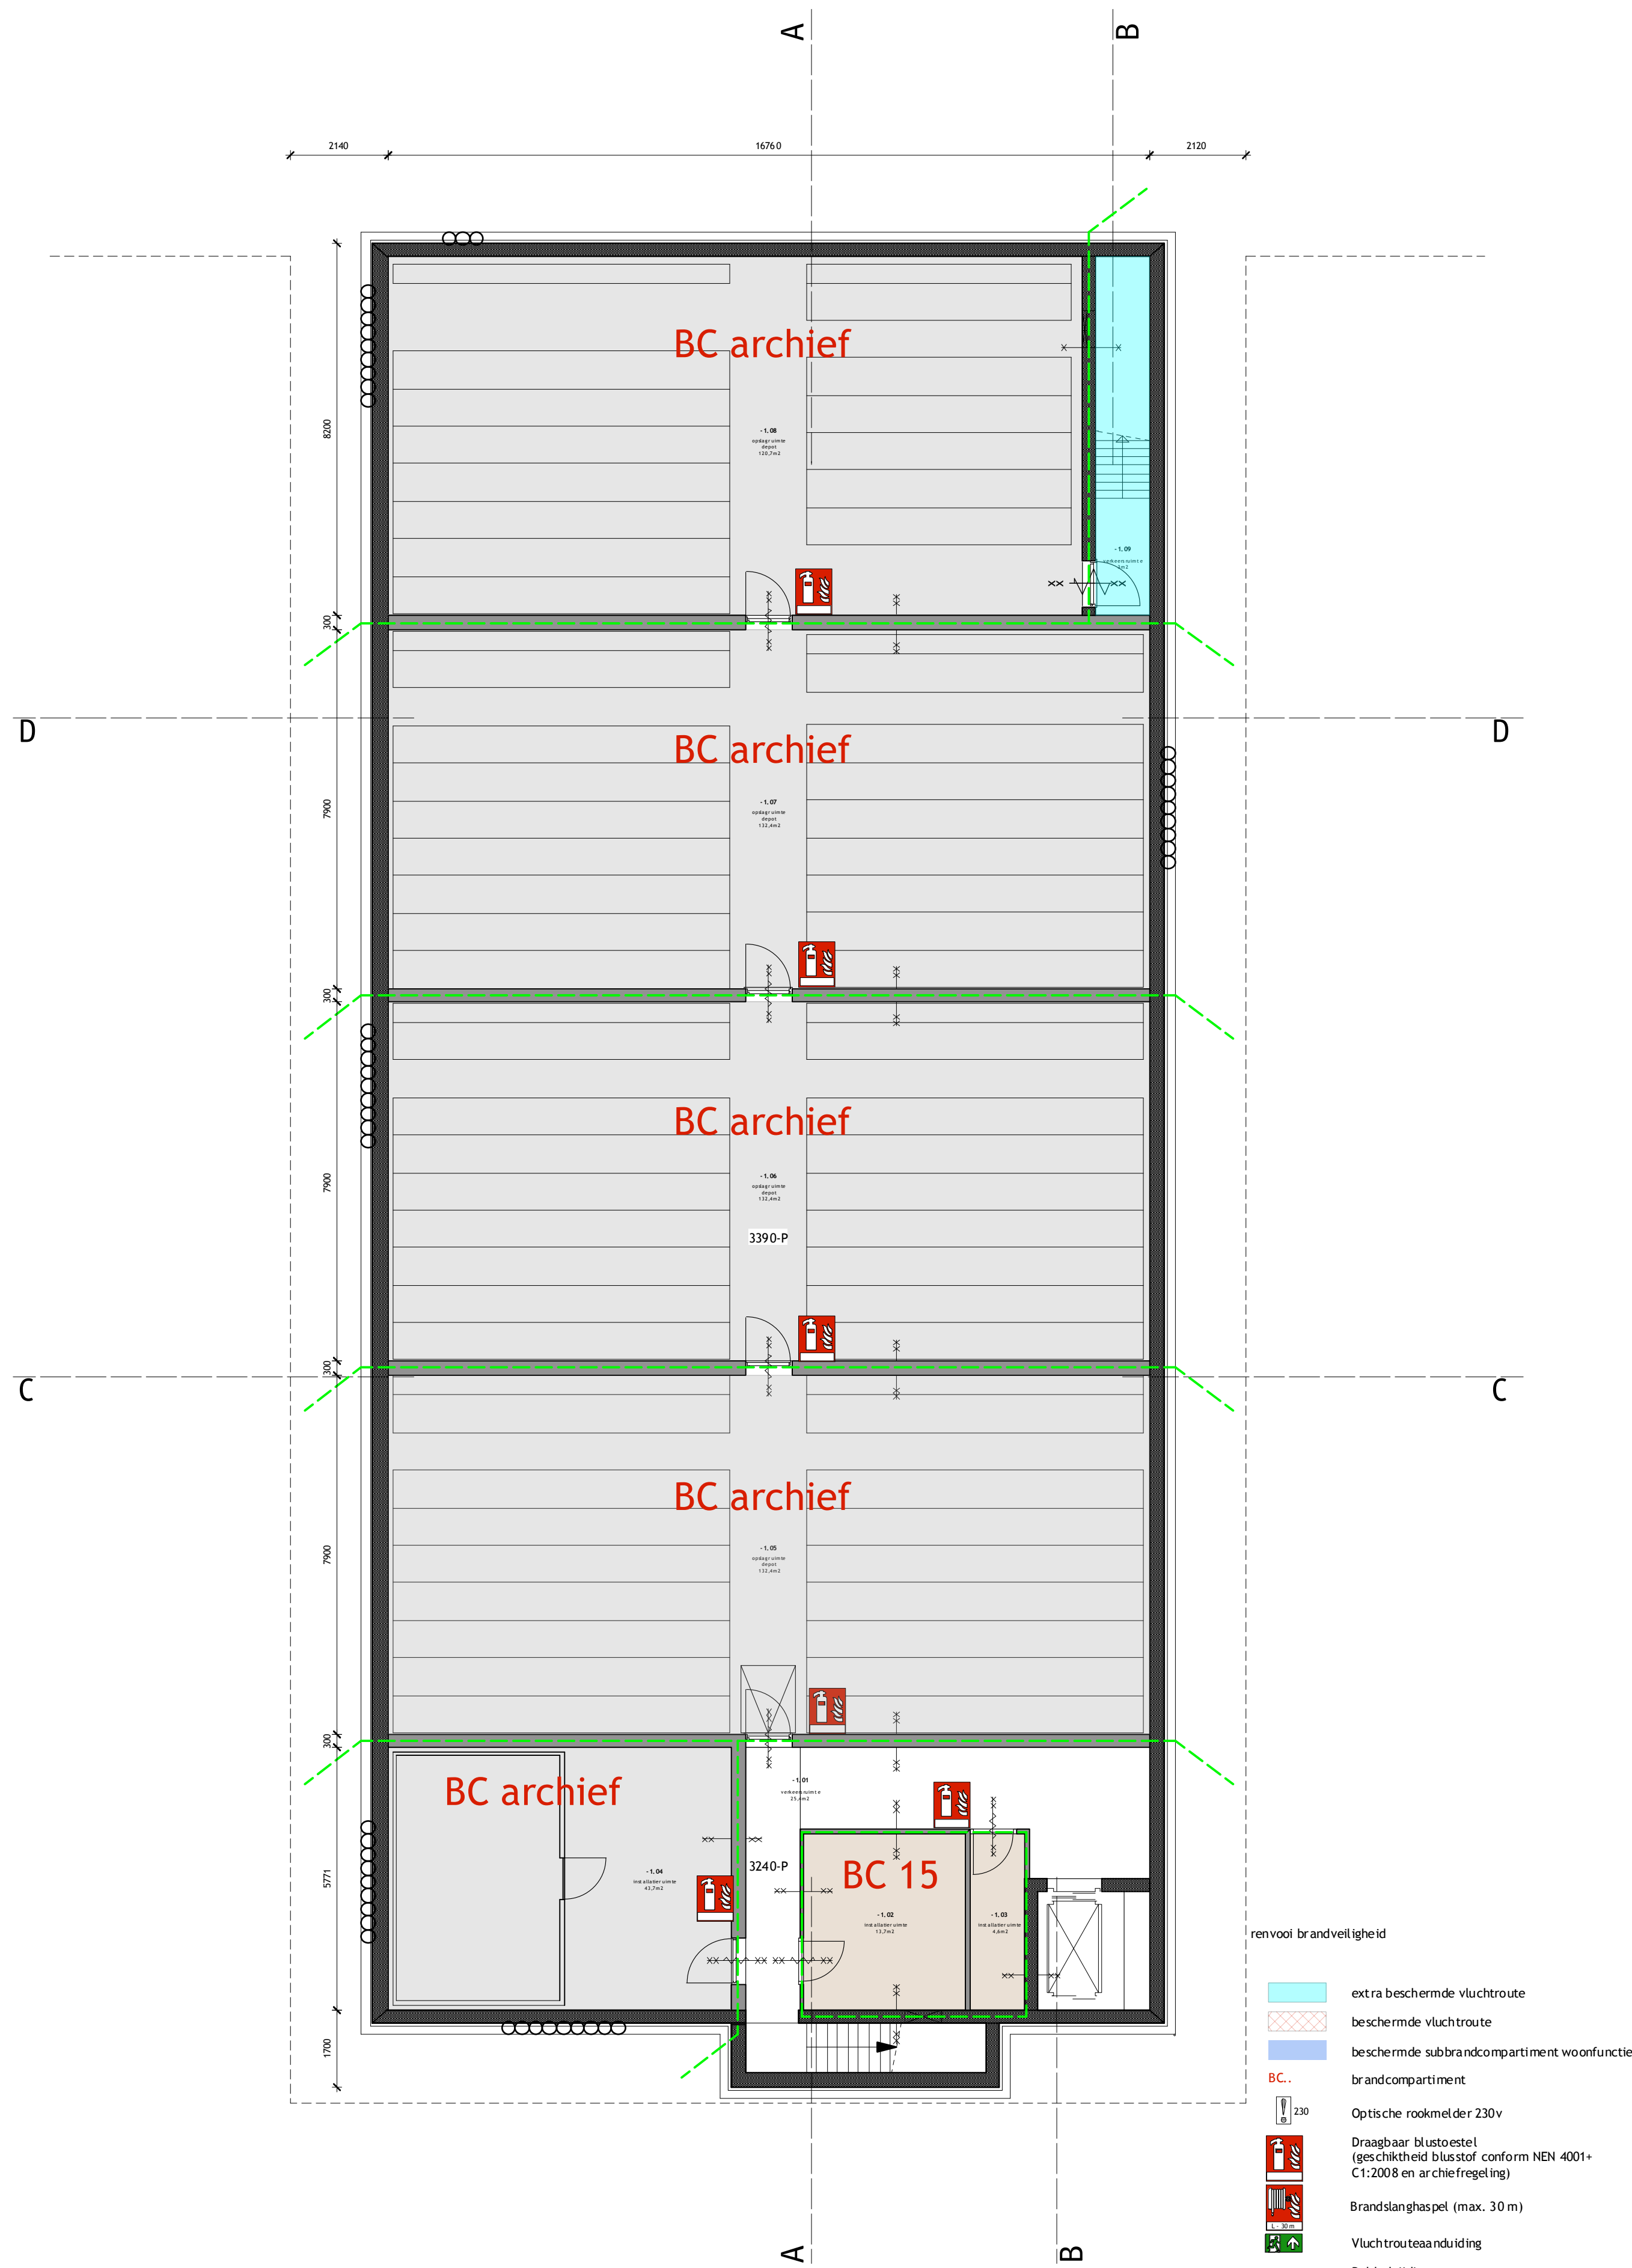


renvooi brandveiligheid

- extra beschermde vluchtroute
- beschermde vluchtroute
- beschermde subbrandcompartiment woonfunctie
- brandcompartiment
- Optische rookmelder 230v
- Draagbaar blustoestel (geschiktheid blustof conform NEN 4001-C1:2008 en archiefregeling)
- Brandslanghaspel (max. 30 m)
- Vluchtrouteaanduiding
- Dubbelzijdig
- Noodverlichting
- Te openen zonder sleutel
- Panieksluiting
- Sleutelbus elektrisch
- Brandmeldcentrale
- Brandweeringang
- neveningang

renvooi bouwkundig

- bestaand metselwerk
- bestaande kolommen
- nieuw metselwerk
- kalkzandsteen
- isolatie
- voorzetwand
- licht scheidingswanden
- beton
- projectie bovenliggende constructie
- radiator
- hwa
- hemelwater afvoer
- kozijnnummer exterieur
- kozijnnummer interieur
- mechanische afzuigpunt
- renvooi brandscheidingen
- 20 min. WBDBO
- 30 min. WBDBO
- 60 min. WBDBO
- 20 min. WBDBO en zelfsluitend
- 30 min. WBDBO en zelfsluitend
- 60 min. WBDBO en zelfsluitend

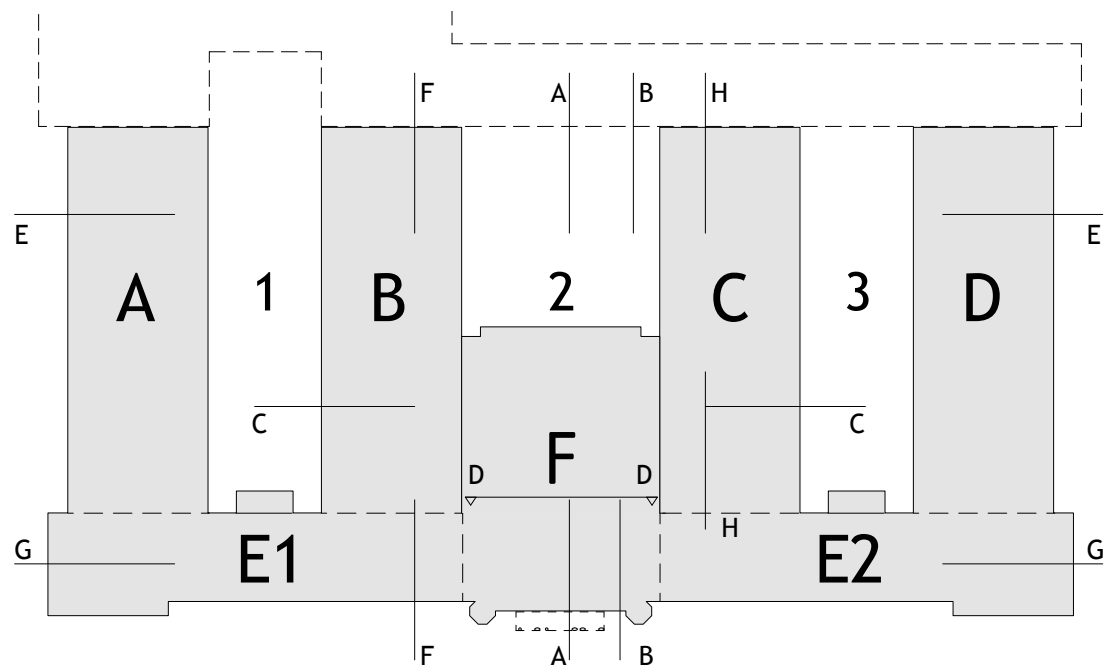

vloerhoogte : 3390-P
Gebruiksoppervlak : 654m²
maximaal aantal personen : -

Chassékazerne Breda		kelder		nieuw		tekening nr.	
opdrachtgever		Synchroon		57		102	
datum	A	B	C	D	E	F	G
07.11.2022	-	-	-	-	-	-	-
architect	1meter98 Architecten		adres	Beurs van Berlage		telefoon	020 2614 773
1meter98 Architecten	Beurs van Berlage		adres	Oudebrugsteeg 9 1012 JN Amsterdam		e-mail	info@1meter98.eu

solvo/do tekeningen niet bevestigd voor uitvoering, op basis van archieftekeningen, alle maten in het werk te controleren, maten in millimeters. 1meter98 Architecten