


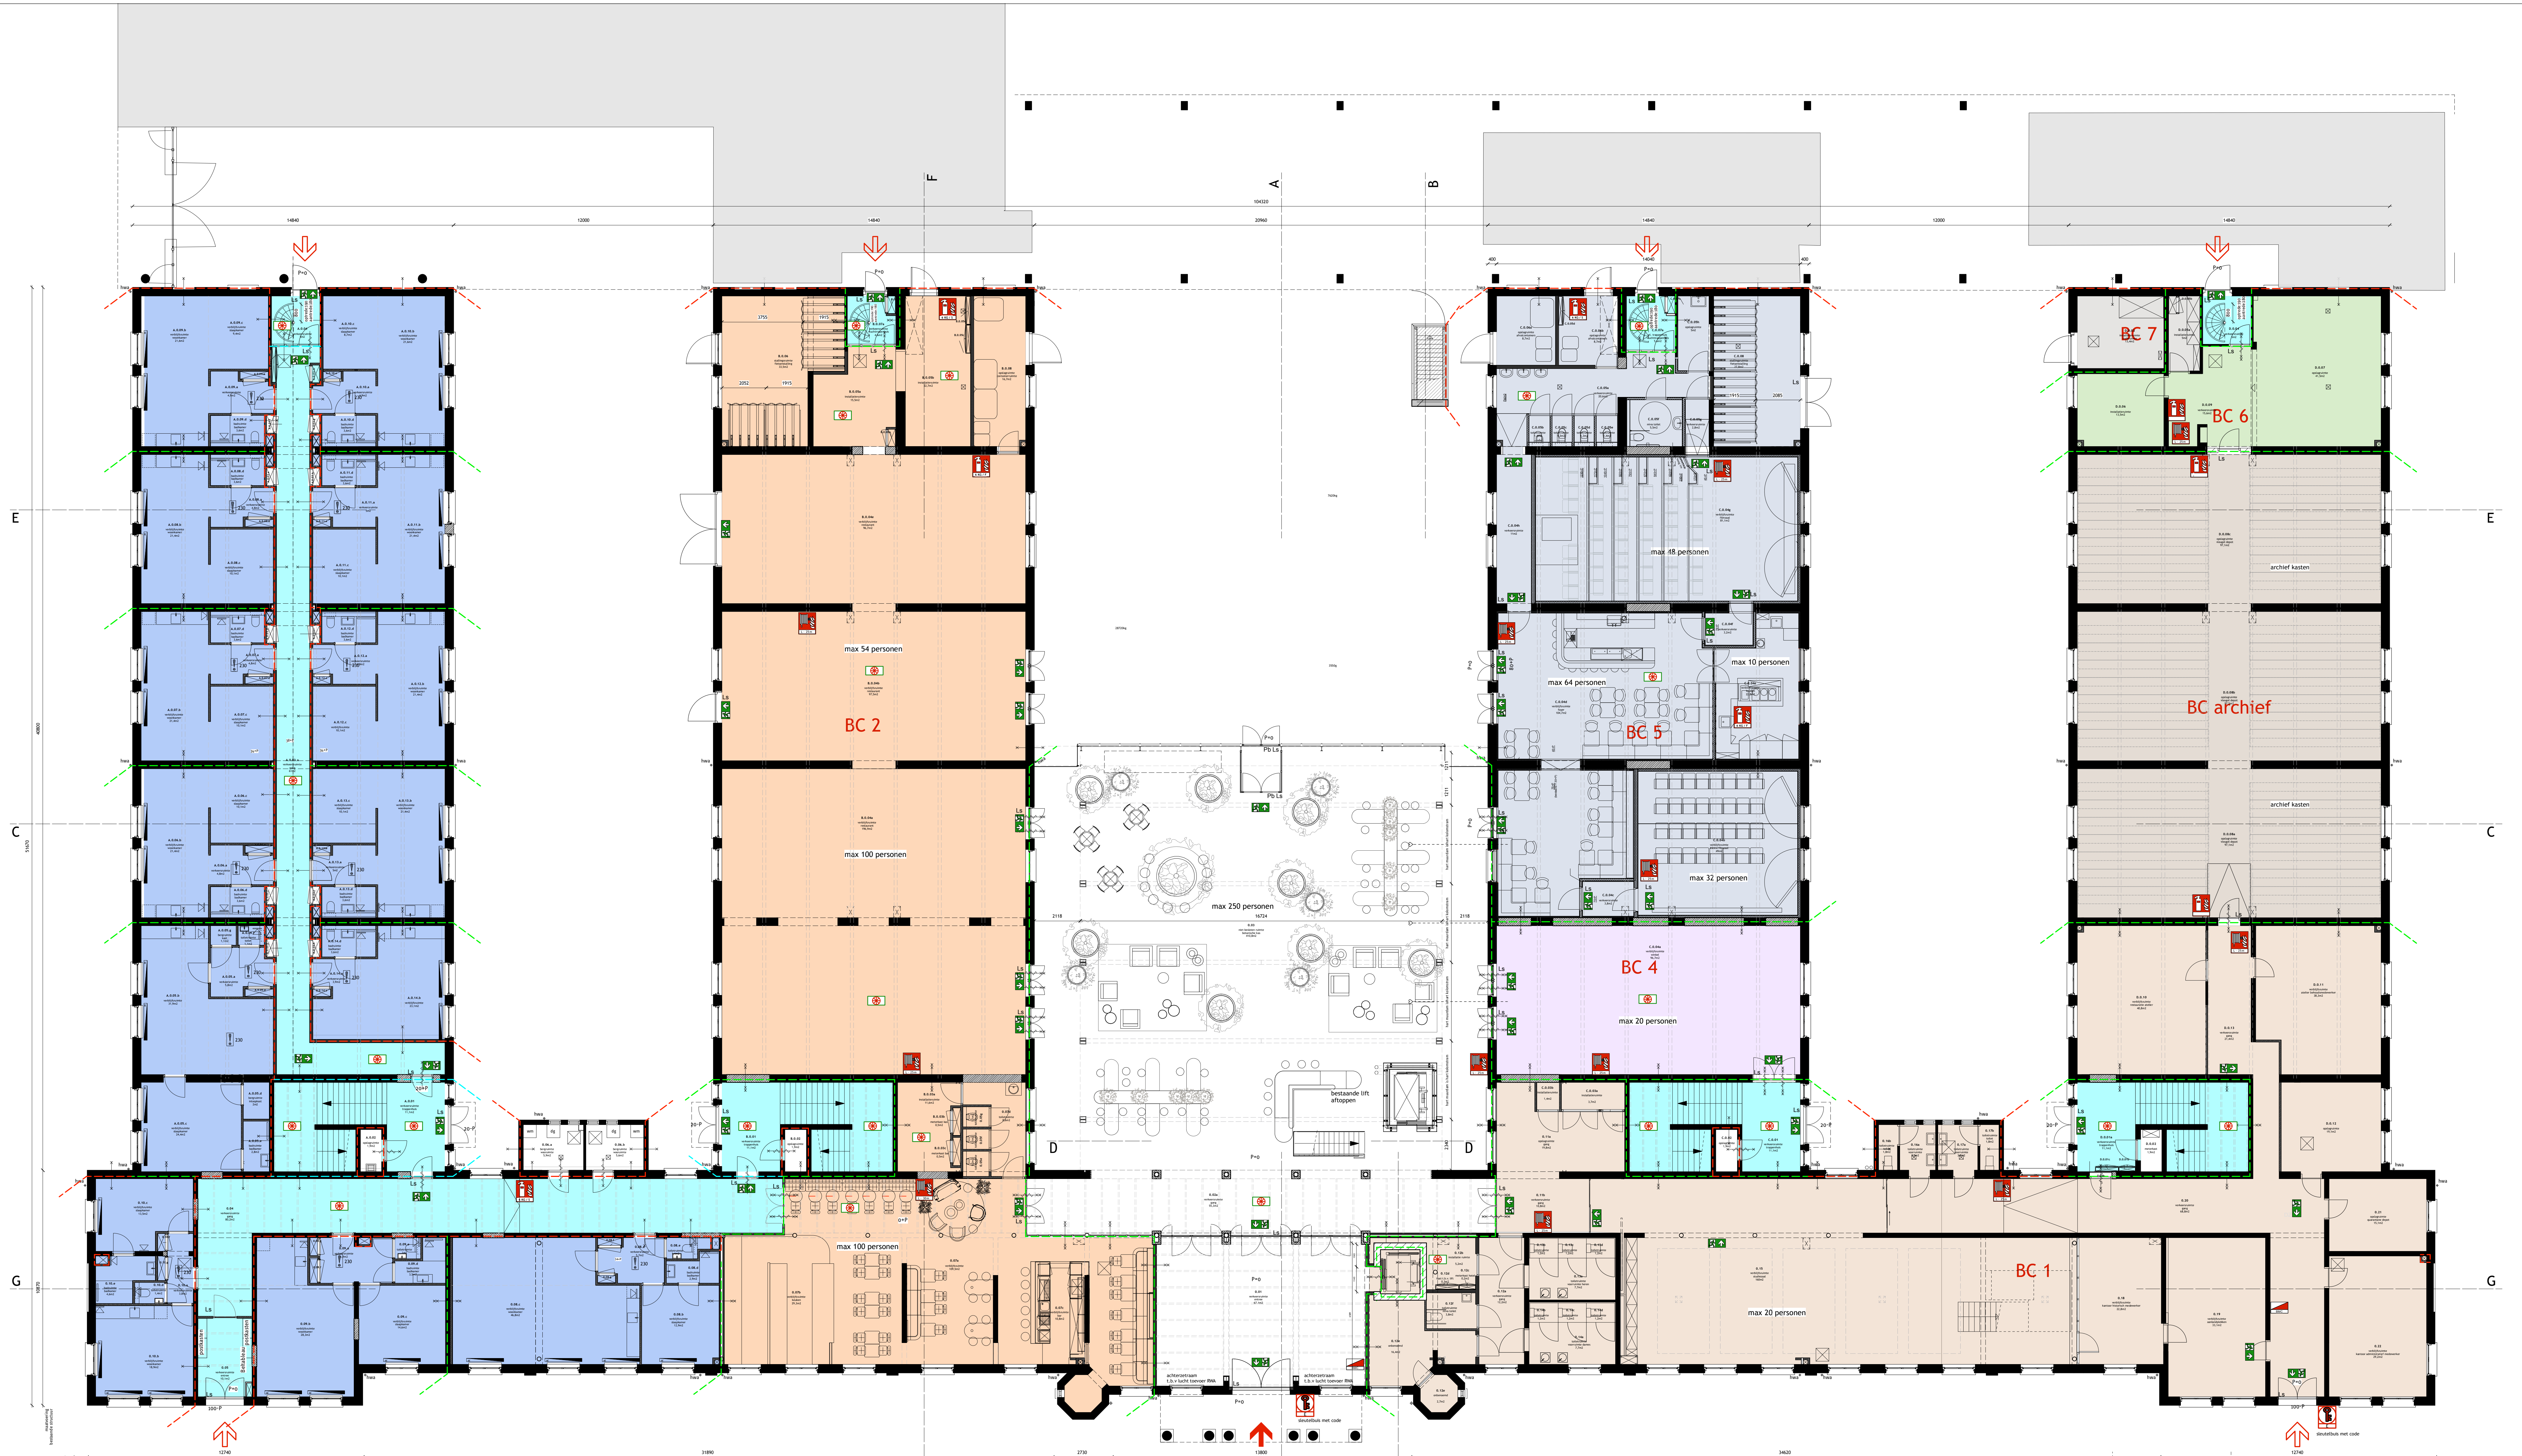

renooi brandveiligheid

- extra beschermde vluchtroute
- beschermde vluchtroute
- beschermde subbrandcompartiment woonfunctie
- brandcompartiment
- Optische rookmelder 230v
- Draagbaar blusstelsel (geschiktheid blusstof conform NEN 4001+ C1:2008 en archiefopslag)
- Brandlangheupel (max. 30 m)
- Vluchtrouteaanduiding
- Duobelzigtig
- Hoofverlichting
- Te openen zonder sleutel
- Panelenclutring
- Sleutelbus elektrisch
- Brandmeldcentrale
- Brandverrekening
- neveningang

renooi bouwkuig

- bestaand metselwerk
- bestaande kolommen
- nieuw metselwerk
- kalkeandsteen
- isolatie
- voortraand
- licht scheidingswanden
- beton
- projectie bevestigende constructie
- radiator
- hwa
- hameelwater afvoer
- kozijnnummer exterieur
- kozijnnummer interieur
- mechanische afsluitpunt

renooi brandscheidingen

- 20 min. WBBO
- 30 min. WBBO
- 60 min. WBBO
- 20 min. WBBO en zelfsluitend
- 30 min. WBBO en zelfsluitend
- 60 min. WBBO en zelfsluitend

Chassékasernen Breda

Gebruiksoppervlakte : 3493m²
maximaal aantal personen : 496

begane grond

nieuw

interior nr. 57103

architect 1meter98 Architecten

beurs van Berlage

Gedragingswet 9 1012 (N) Amsterdam

020 2654 773

info@1meter98.eu

1meter98 Architecten