


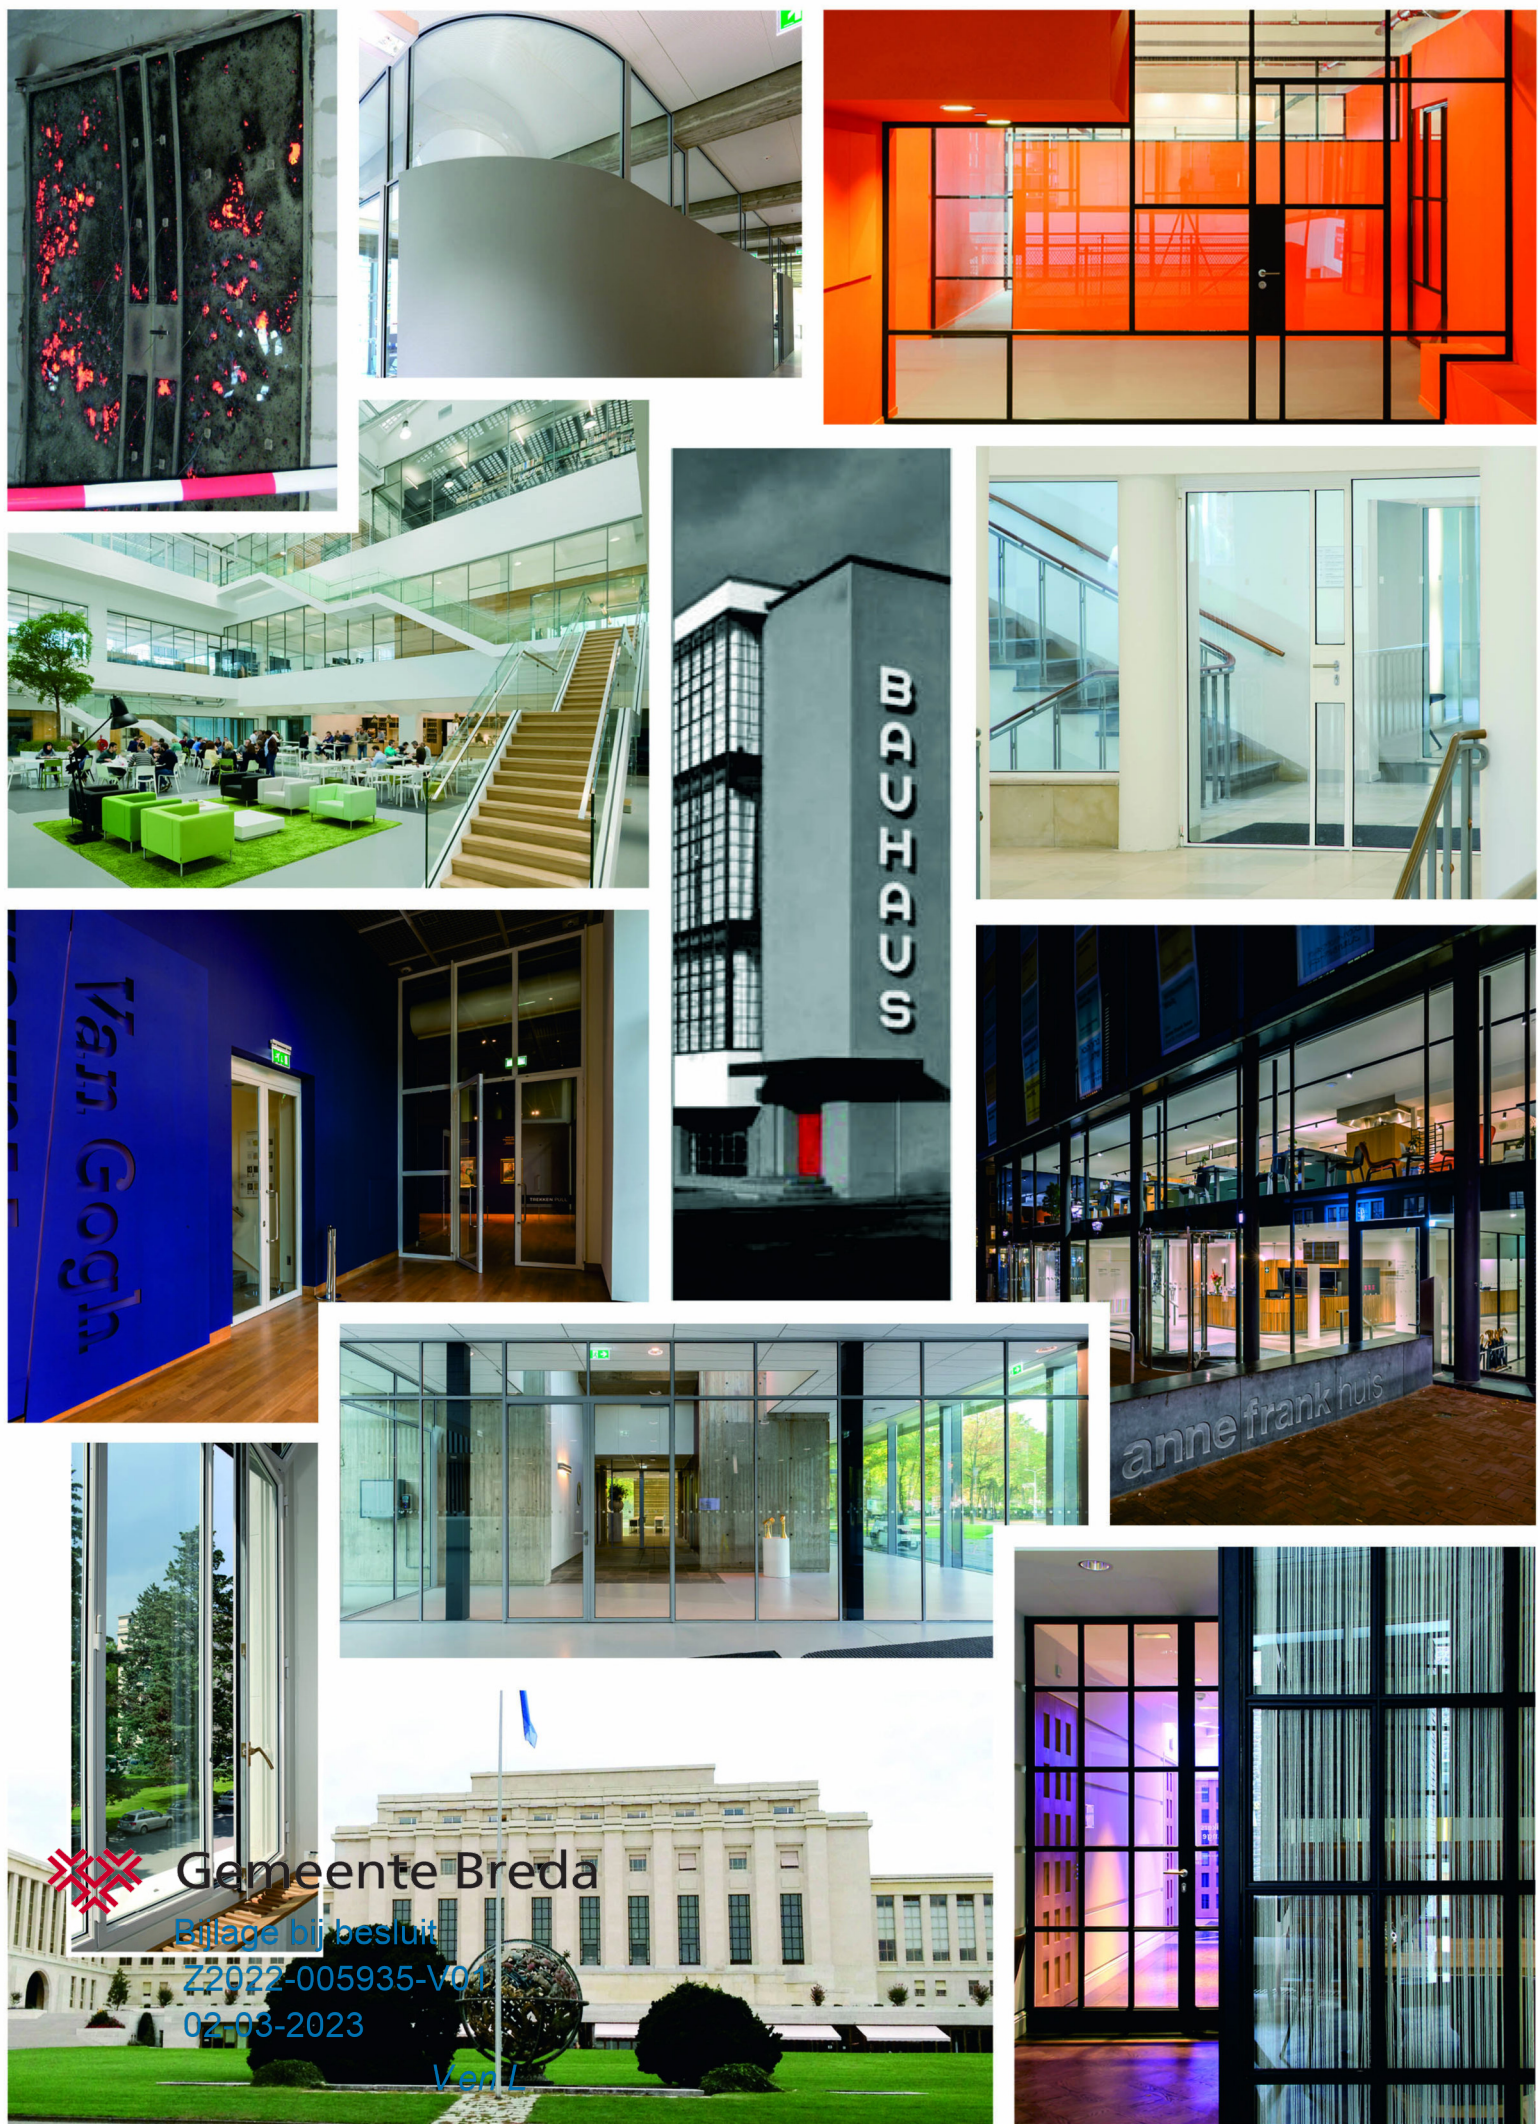

M H B

DUTCH MASTERS OF STEEL SINCE 1667

Chassékazerne, Breda

243945 - 010

Status: Definitief

Datum: 26-08-2022


Wijziging b: 14-12-2022

6x - 50010


Totaal: 6x

 hazenberg TBI	Datum: 20-12-2022	Paraaf: tt60
VRIJGEVEN VOOR UITVOERING		


 **Gemeente Breda**
Bijlage bij besluit
Z2022-005935-V01
02-03-2023
Verz.

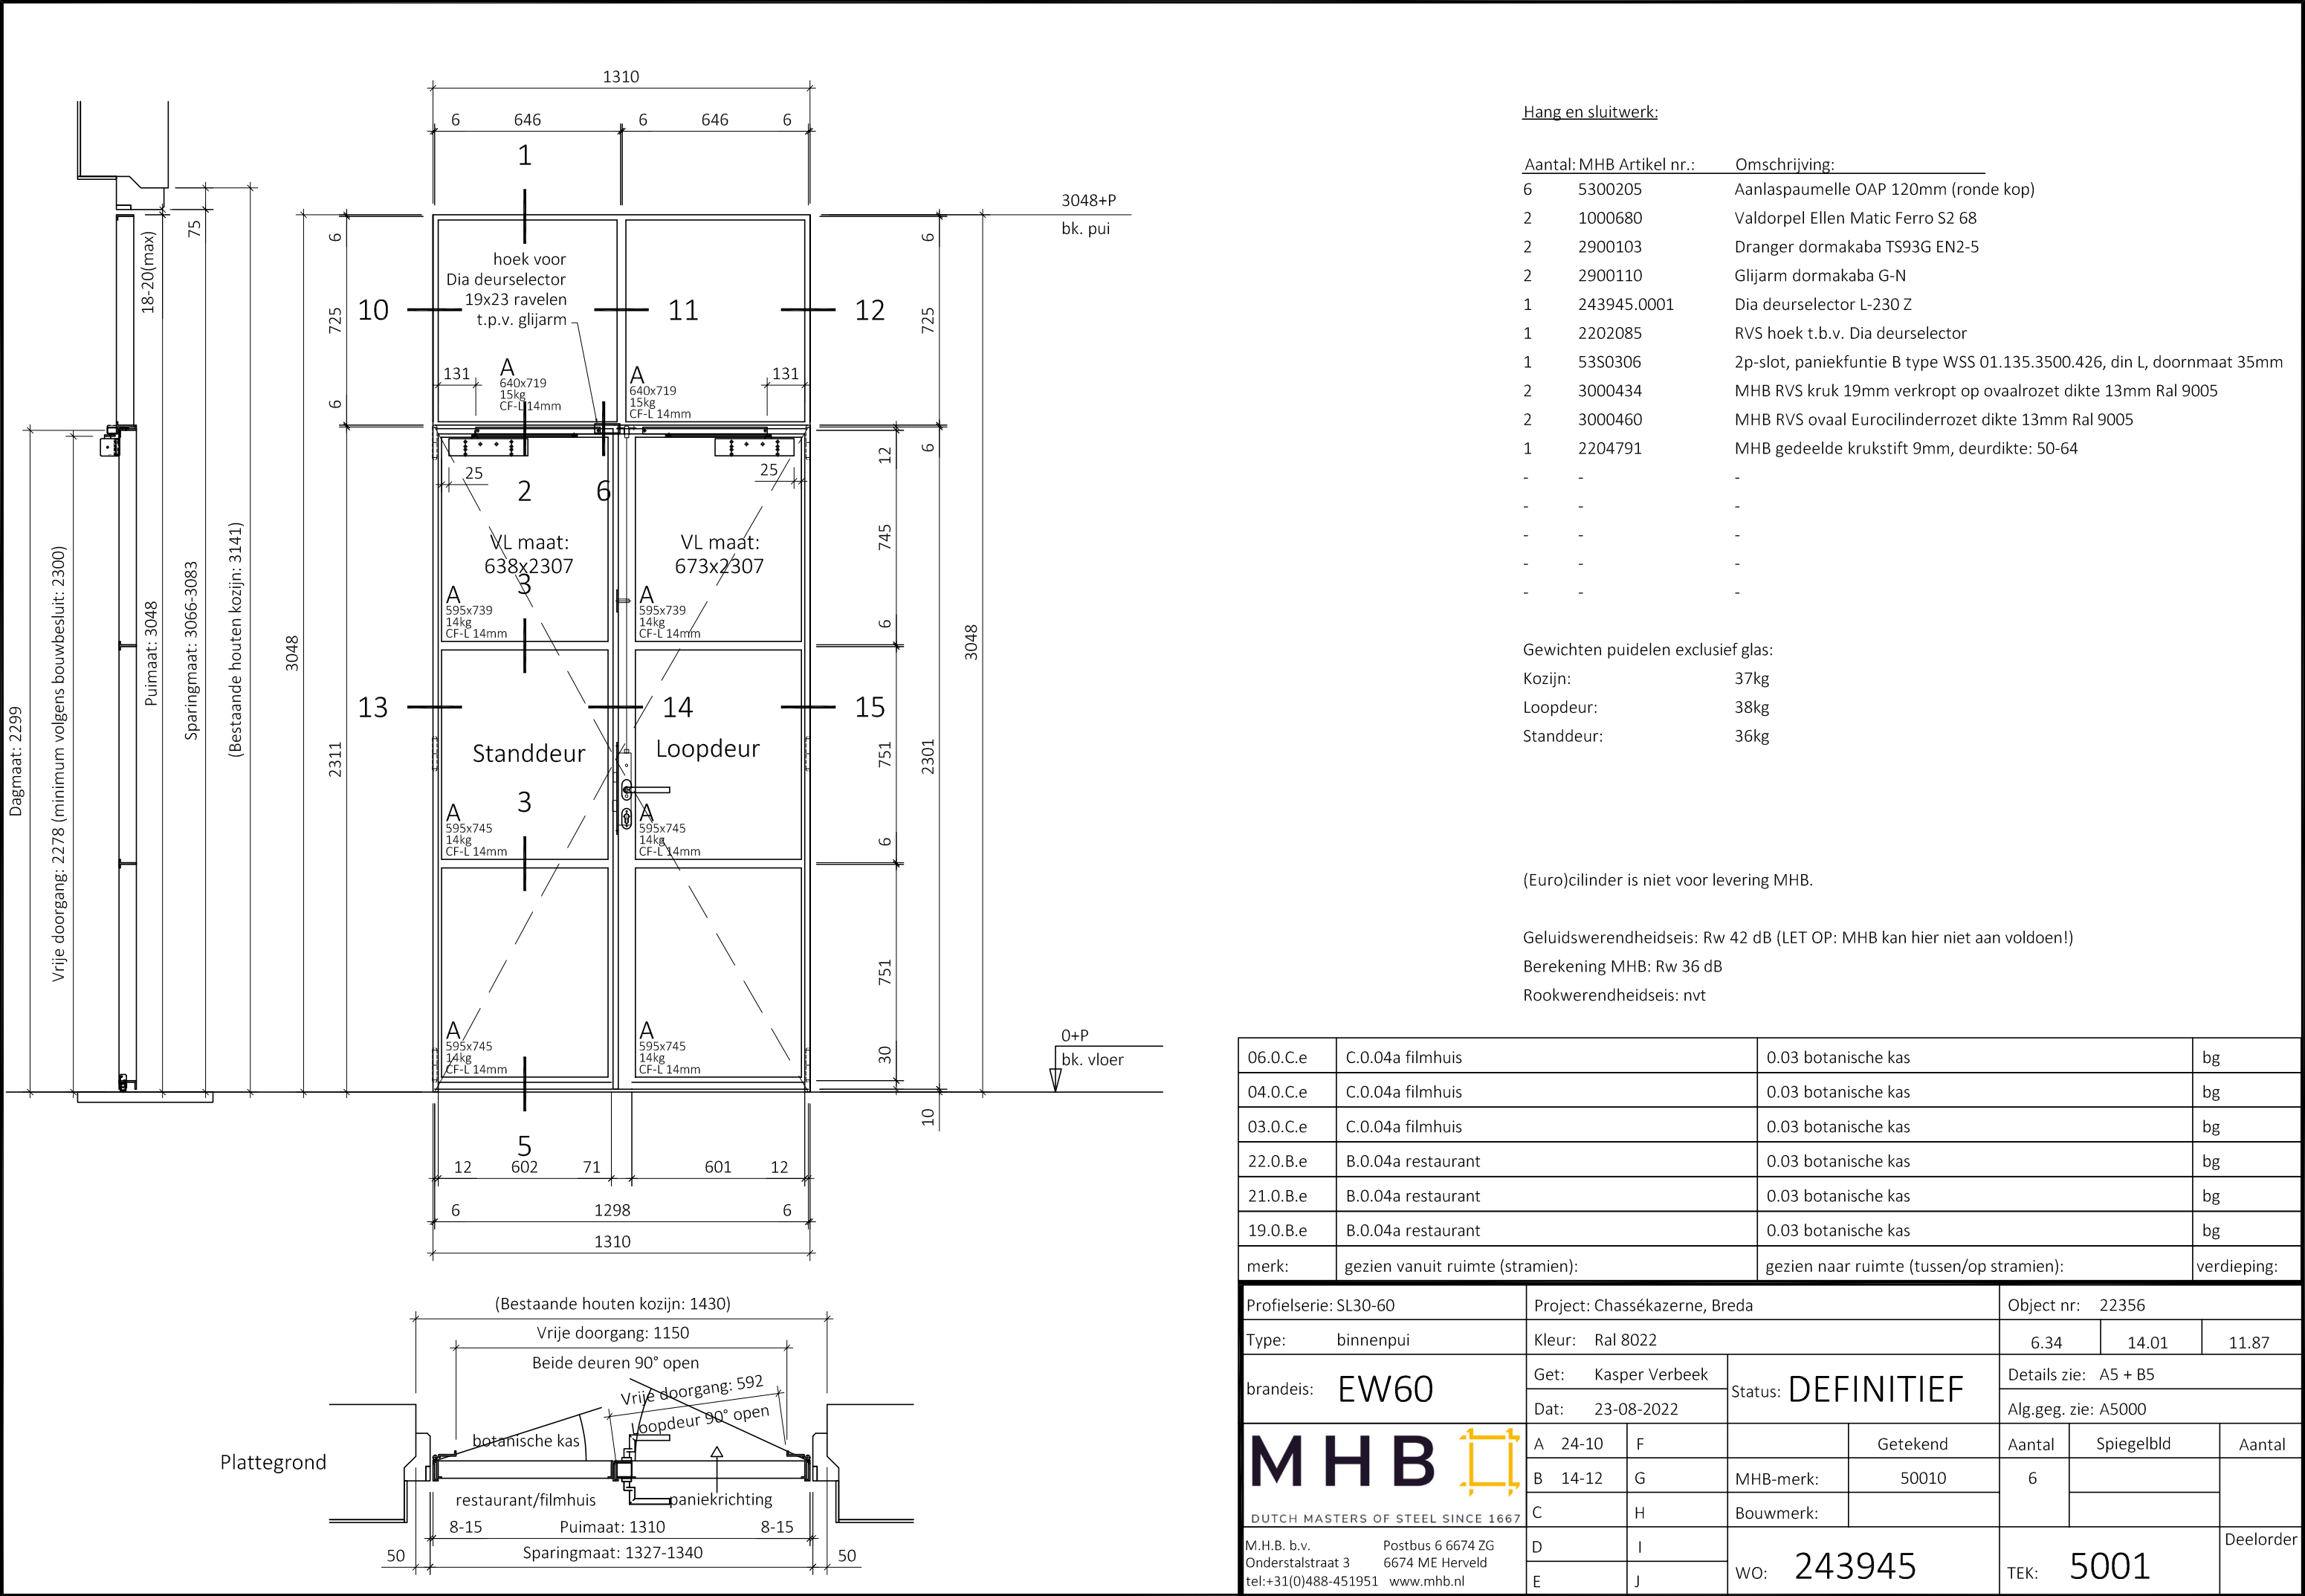


1

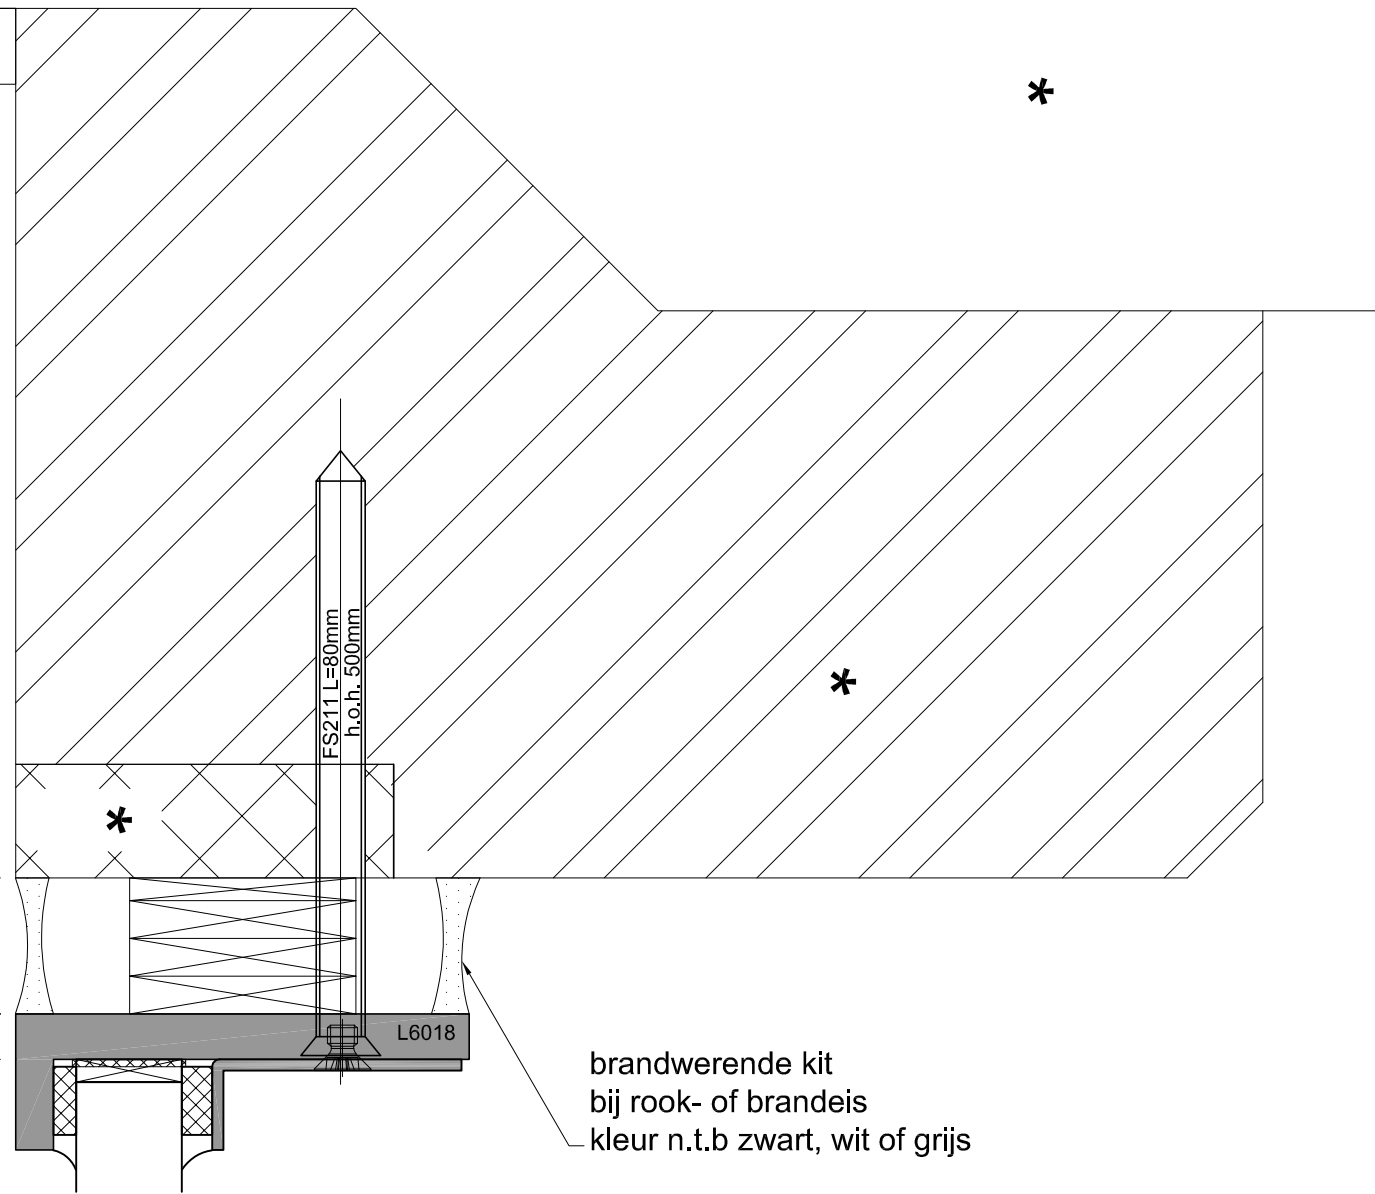


2

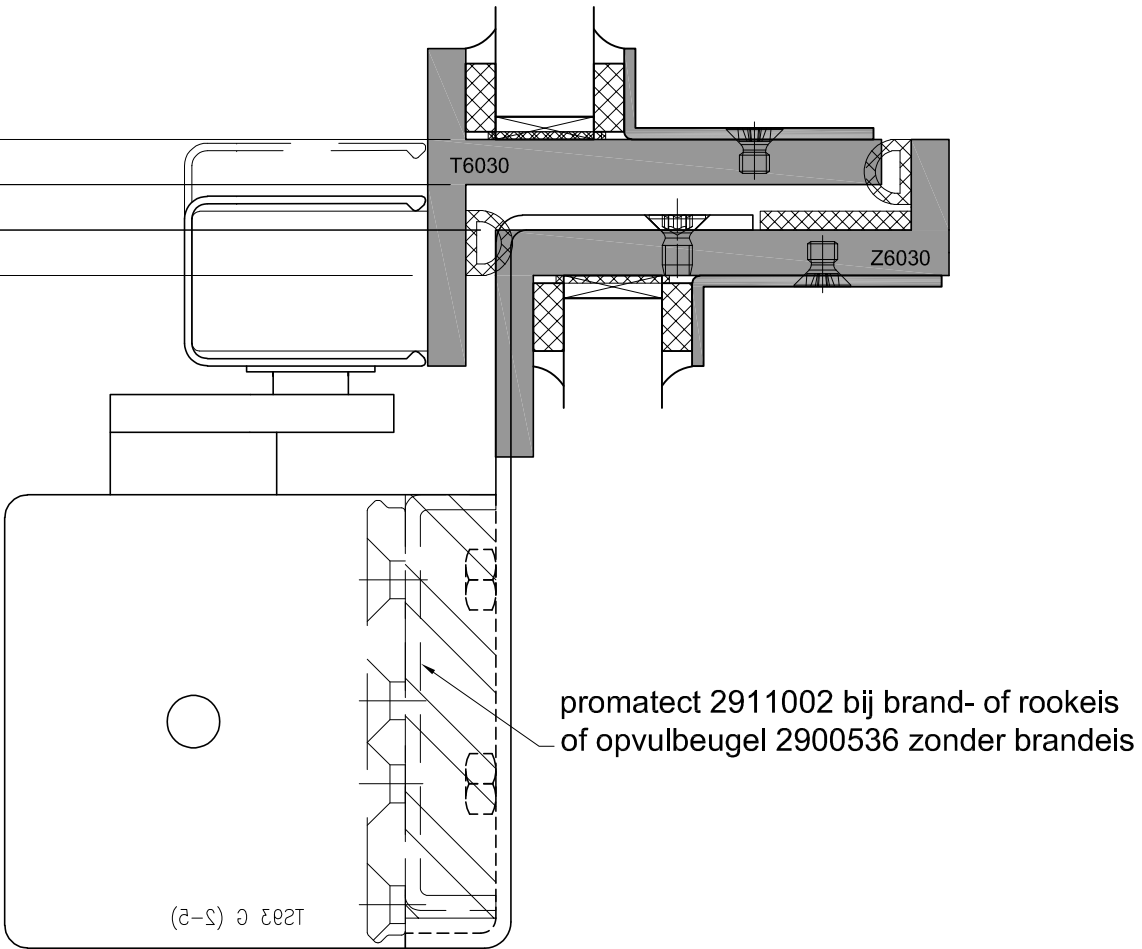


6

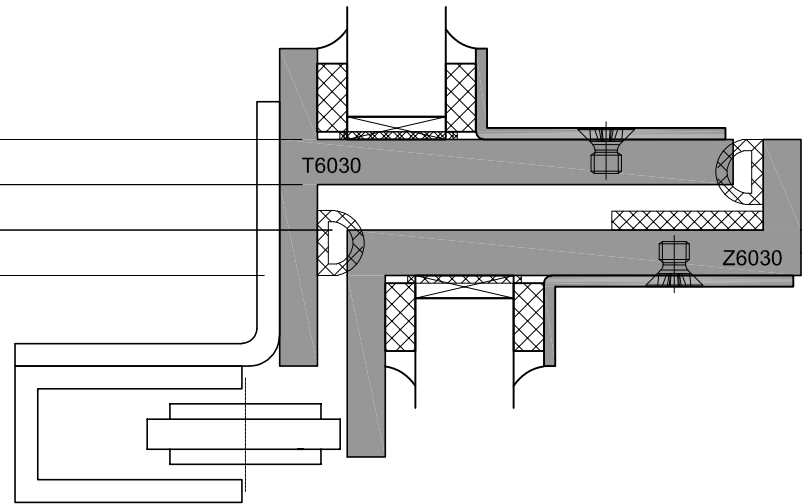


3

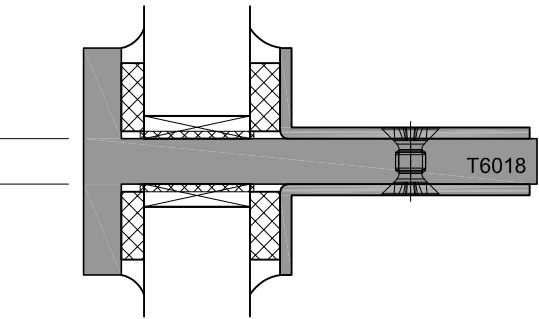

4

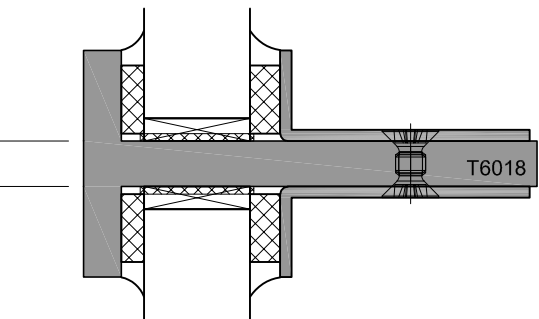



5

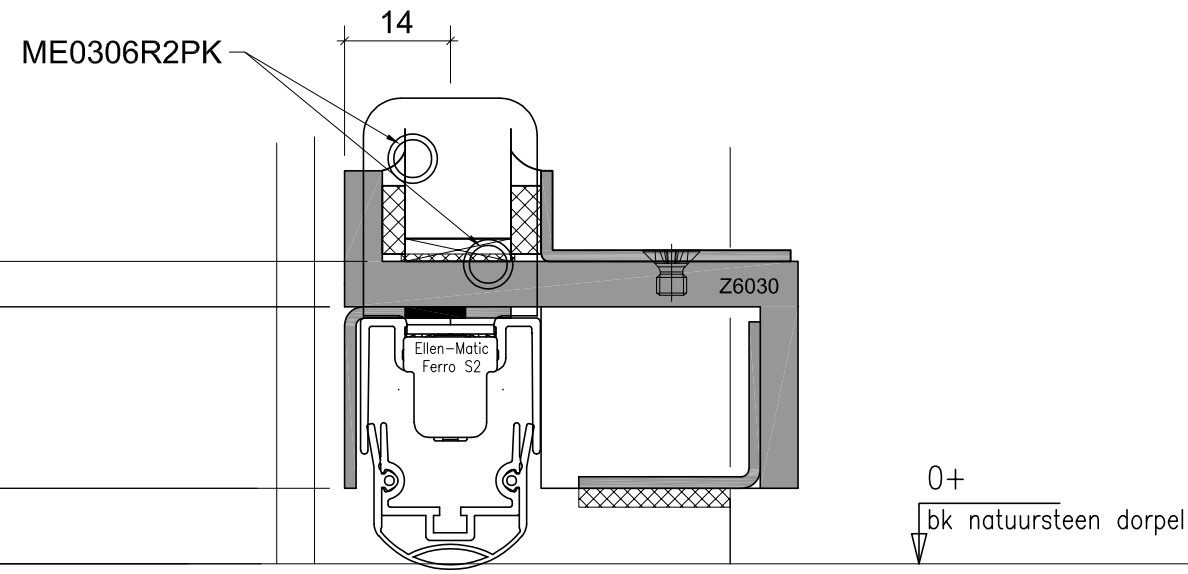

	2381050 opschuimendeband 20x2 bij brandwerendheidseis
	2381053 opschuimendeband 10x2 bij brandwerendheidseis
	1390440 SL30 aanslag D-rubber
	kit (brandwerend) (standaard zwart, wit of grijs), in overleg met uitvoering
	wand/drukschot met voldoende sterkte (MetalStud/Prefab/in het werk gestort beton/metselwerk/kalkzandsteen/hardhout)
	niet voor levering MHB
	2381516 zwarte afdekop Ø16 / 2381515 witte afdekkap Ø16

MHB 		M.H.B. bv	
DUTCH MASTERS OF STEEL SINCE 1667		M.H.B. b.v. Ondersluisstraat 3 tel:+31(0)488-451951 www.mhb.nl	
Project:		Chassékasierne, Breda	
Architectenburo:		1meter98 Architecten	
Aannemer:		Aannemingsbedrijf Nico de Bont B.V.	
Deze tekening is eigendom van M.H.B. b.v.		Auteursrecht voorbehouden	
Aanzichten: van buiten gezien		Aanzichten 1 : 20	
Details: onder is buiten, links is buiten		Maten in mm	
Oppervlaktebehandeling:		Object nr: 22356	
zie A5000		Getekend: Kasper Verbeek	
Werkzaamheden op bouwwerk:		Status:	
zie A5000		DEFINITIEF	
Inhoud tekening:		W.O. 243945	
Verticale details		TEK. A5	
SL30-60		Deelorder:	

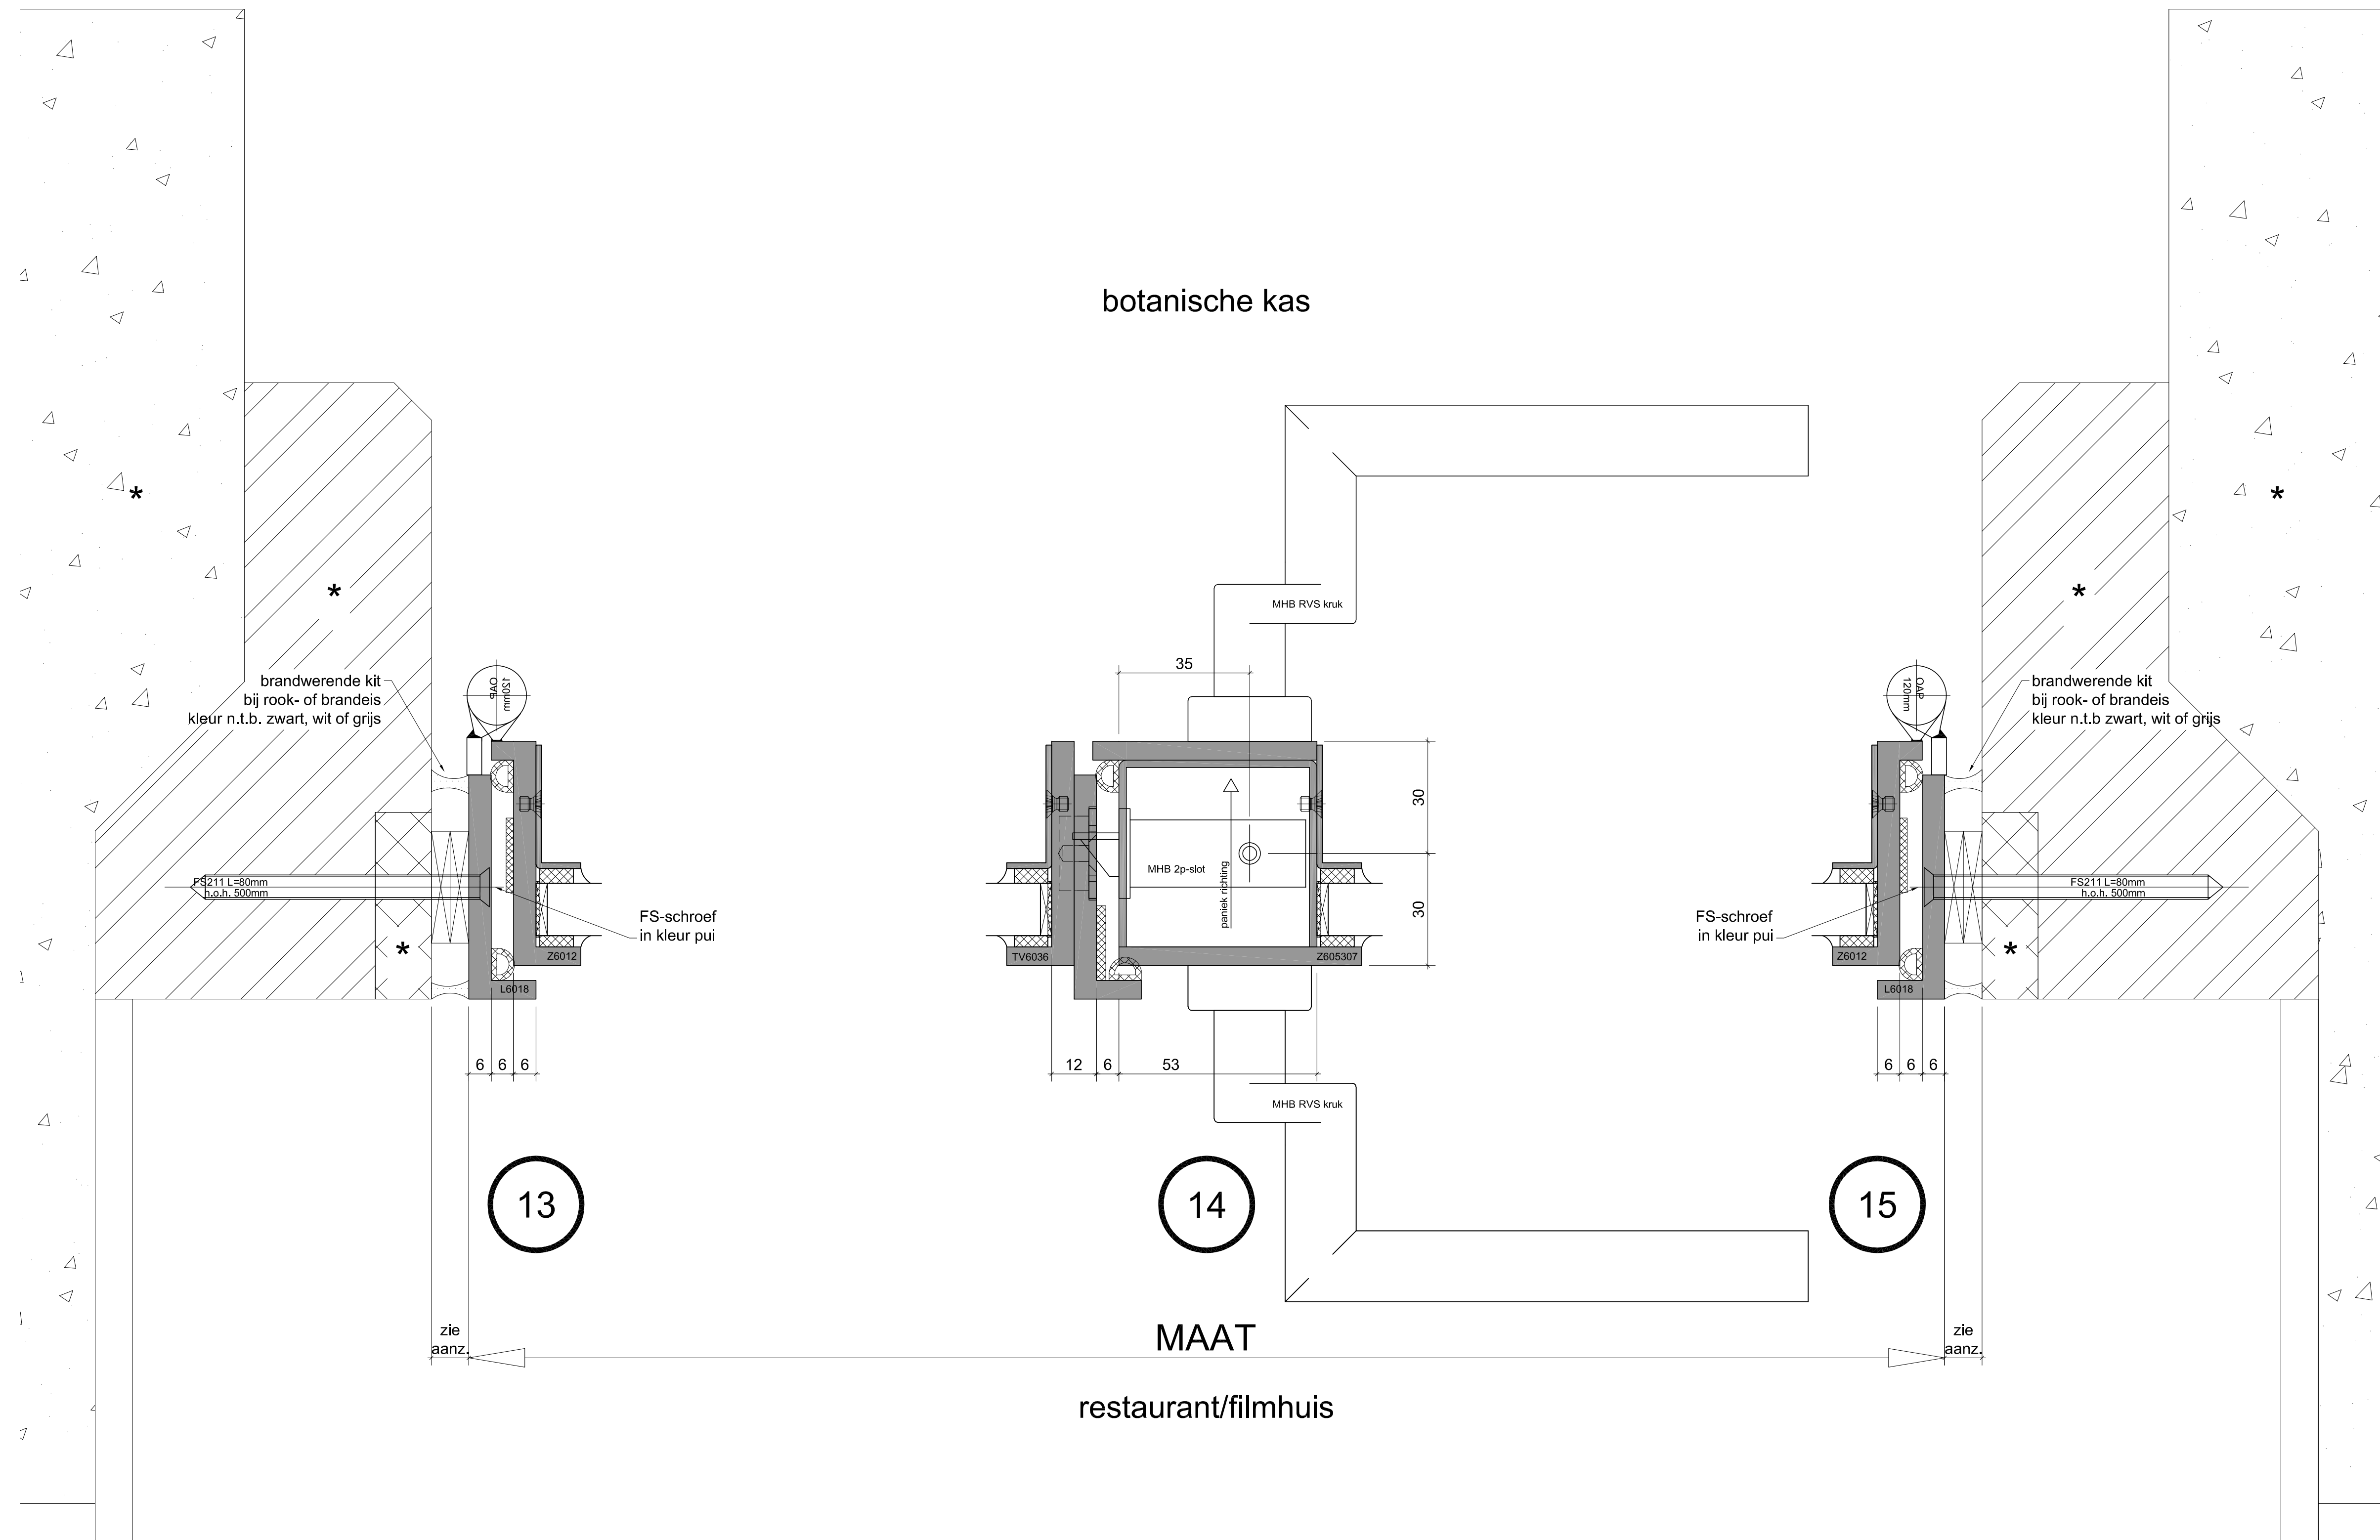

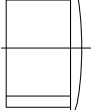	2381053 opschuimendeband 20x2 bij brandwerendheidseis
	2381053 opschuimendeband 10x2 bij brandwerendheidseis
	1390440 SL30 aanslag D-rubber
	kit (brandwerend) (standaard zwart, wit of grijs), in overleg met uitvoering
	wand/druckschot met voldoende sterkte (MetalStuf/Prefab/in het werk gestort beton/metselwerk/kalkzandsteen/hardhout)
	niet voor levering MHB
	2381516 zwarte afdekkop Ø16 / 2381515 witte afdekkap Ø16



M.H.B. b.v.

DUTCH MASTERS OF STEEL SINCE 1667



M.H.B. b.v.

M.H.B. b.v.
Molenstraat 3
tel: +31(0)488-451951
www.mhb.nl

bv

Postbus 6 6674 ZG
6674 ME Herveld
fax: 450202
info@mhb.nl

Project: Chassékazernes, Breda

Architectenburo: 1meter98 Architecten

Aannemer: Aannemingsbedrijf Nico de Bont B.V.

Deze tekening is eigendom van M.H.B. b.v.

Aanzichten: van buiten gezien
Details: onder is buiten, links is buiten

Oppervlaktebehandeling:
zie A5000

Werkzaamheden op bouwwerk:
zie A5000


Inhoud tekening:
Horizontale details
SL30-60

Auteursrecht voorbehouden																			
Aanzichten: 1 : 20 Maten in mm Object nr: 22356 Getekend: Kasper Verbeek Datum: 24-08-2022 <table border="1" style="width: 100%; border-collapse: collapse;"> <tr> <th style="width: 25%;">Gewijzigd</th> <th style="width: 12.5%;">A</th> <th style="width: 12.5%;">B</th> <th style="width: 12.5%;">C</th> <th style="width: 12.5%;">D</th> <th style="width: 12.5%;">E</th> <th style="width: 12.5%;">F</th> </tr> <tr> <td>Datum</td> <td>24-10</td> <td>08-12</td> <td></td> <td></td> <td></td> <td></td> </tr> </table>	Gewijzigd	A	B	C	D	E	F	Datum	24-10	08-12					Details 1 : 1 Status: DEFINITIEF <table border="1" style="width: 100%; border-collapse: collapse;"> <tr> <td style="width: 25%;">D</td> <td style="width: 25%;">E</td> <td style="width: 25%;">F</td> <td style="width: 25%;"></td> </tr> </table>	D	E	F	
Gewijzigd	A	B	C	D	E	F													
Datum	24-10	08-12																	
D	E	F																	

W.O. 243945

TEK. B5

Deelorder:

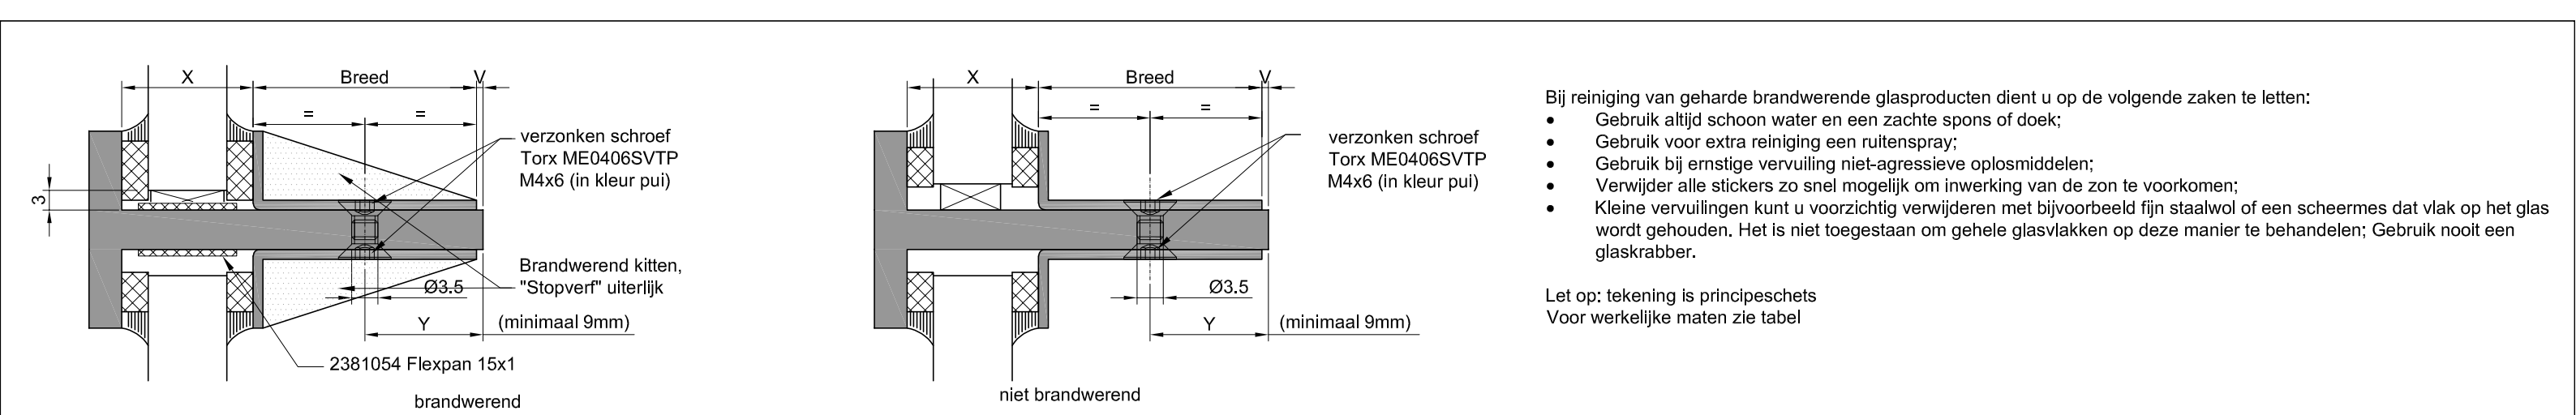

Vak code	Structuur nummer	Gewicht kg/m2	Omschrijving vakvulling	Klemknop	T-borger	Dikte	BW klasse	Glaslatnr	Breed	Kleur glaslat	X	V	Y	Flenszijde	Glaslatzijde	Profielserie	Beglazingskit	Kleur kit
A	59701	31,0	CF-L 14mm Contraflam Lite 14mm EW60 max. afm. 1500x3000 / 3000x1500	-	-	14	EW60	Hoek 12x33	33	zie onder	21	1	17	Kerafix 9x3mm	Kerafix 9x4mm	SL30-60	neutrale kit	zwart

Oppervlakte behandeling:			Werkzaamheden op bouwwerk: MHB plaatst en stelt. De produkten moeten in de onmiddellijke nabijheid van de stelopeningen opgeslagen zijn. Het horizontaal transport wordt door onze monteurs gedaan. Indien nodig zorgt de bouwaannemer voor vertikaal transport, het bouwen van een steiger en het hak- en breekwerk. MHB moet steigers, elektriciteit, schoor- of vulhout gratis kunnen gebruiken. De bouwaansluitingen dienen van voldoende sterkte, op maat, waterpas en schoon te zijn.			Status: DEFINITIEF		Object nr: 22356		Bouwwerk: Chassékazerne, Breda					
						MHB DUTCH MASTERS OF STEEL SINCE 1667 M.H.B. b.v. Postbus 6 6674 ZG Onderstalstr. 3 6674 ME Herveld Tel: 0488-451951 Fax: 452022 www.mhb.nl info@mhb.nl		Get: Kasper Verbeek		Architect: 1meter98 Architecten					
								Dat: 23-08-2022		Aannemer: Aannemingsbedrijf Nico de Bont B.V.					
								A 24-10	F	Tekening gereed voor productie:		Datum:		Paraaf tek:	
								B		G		ALGEMENE GEGEVENS			
								C		H					
D		I		WO: 243945		TEK: A5000									
E		J													