
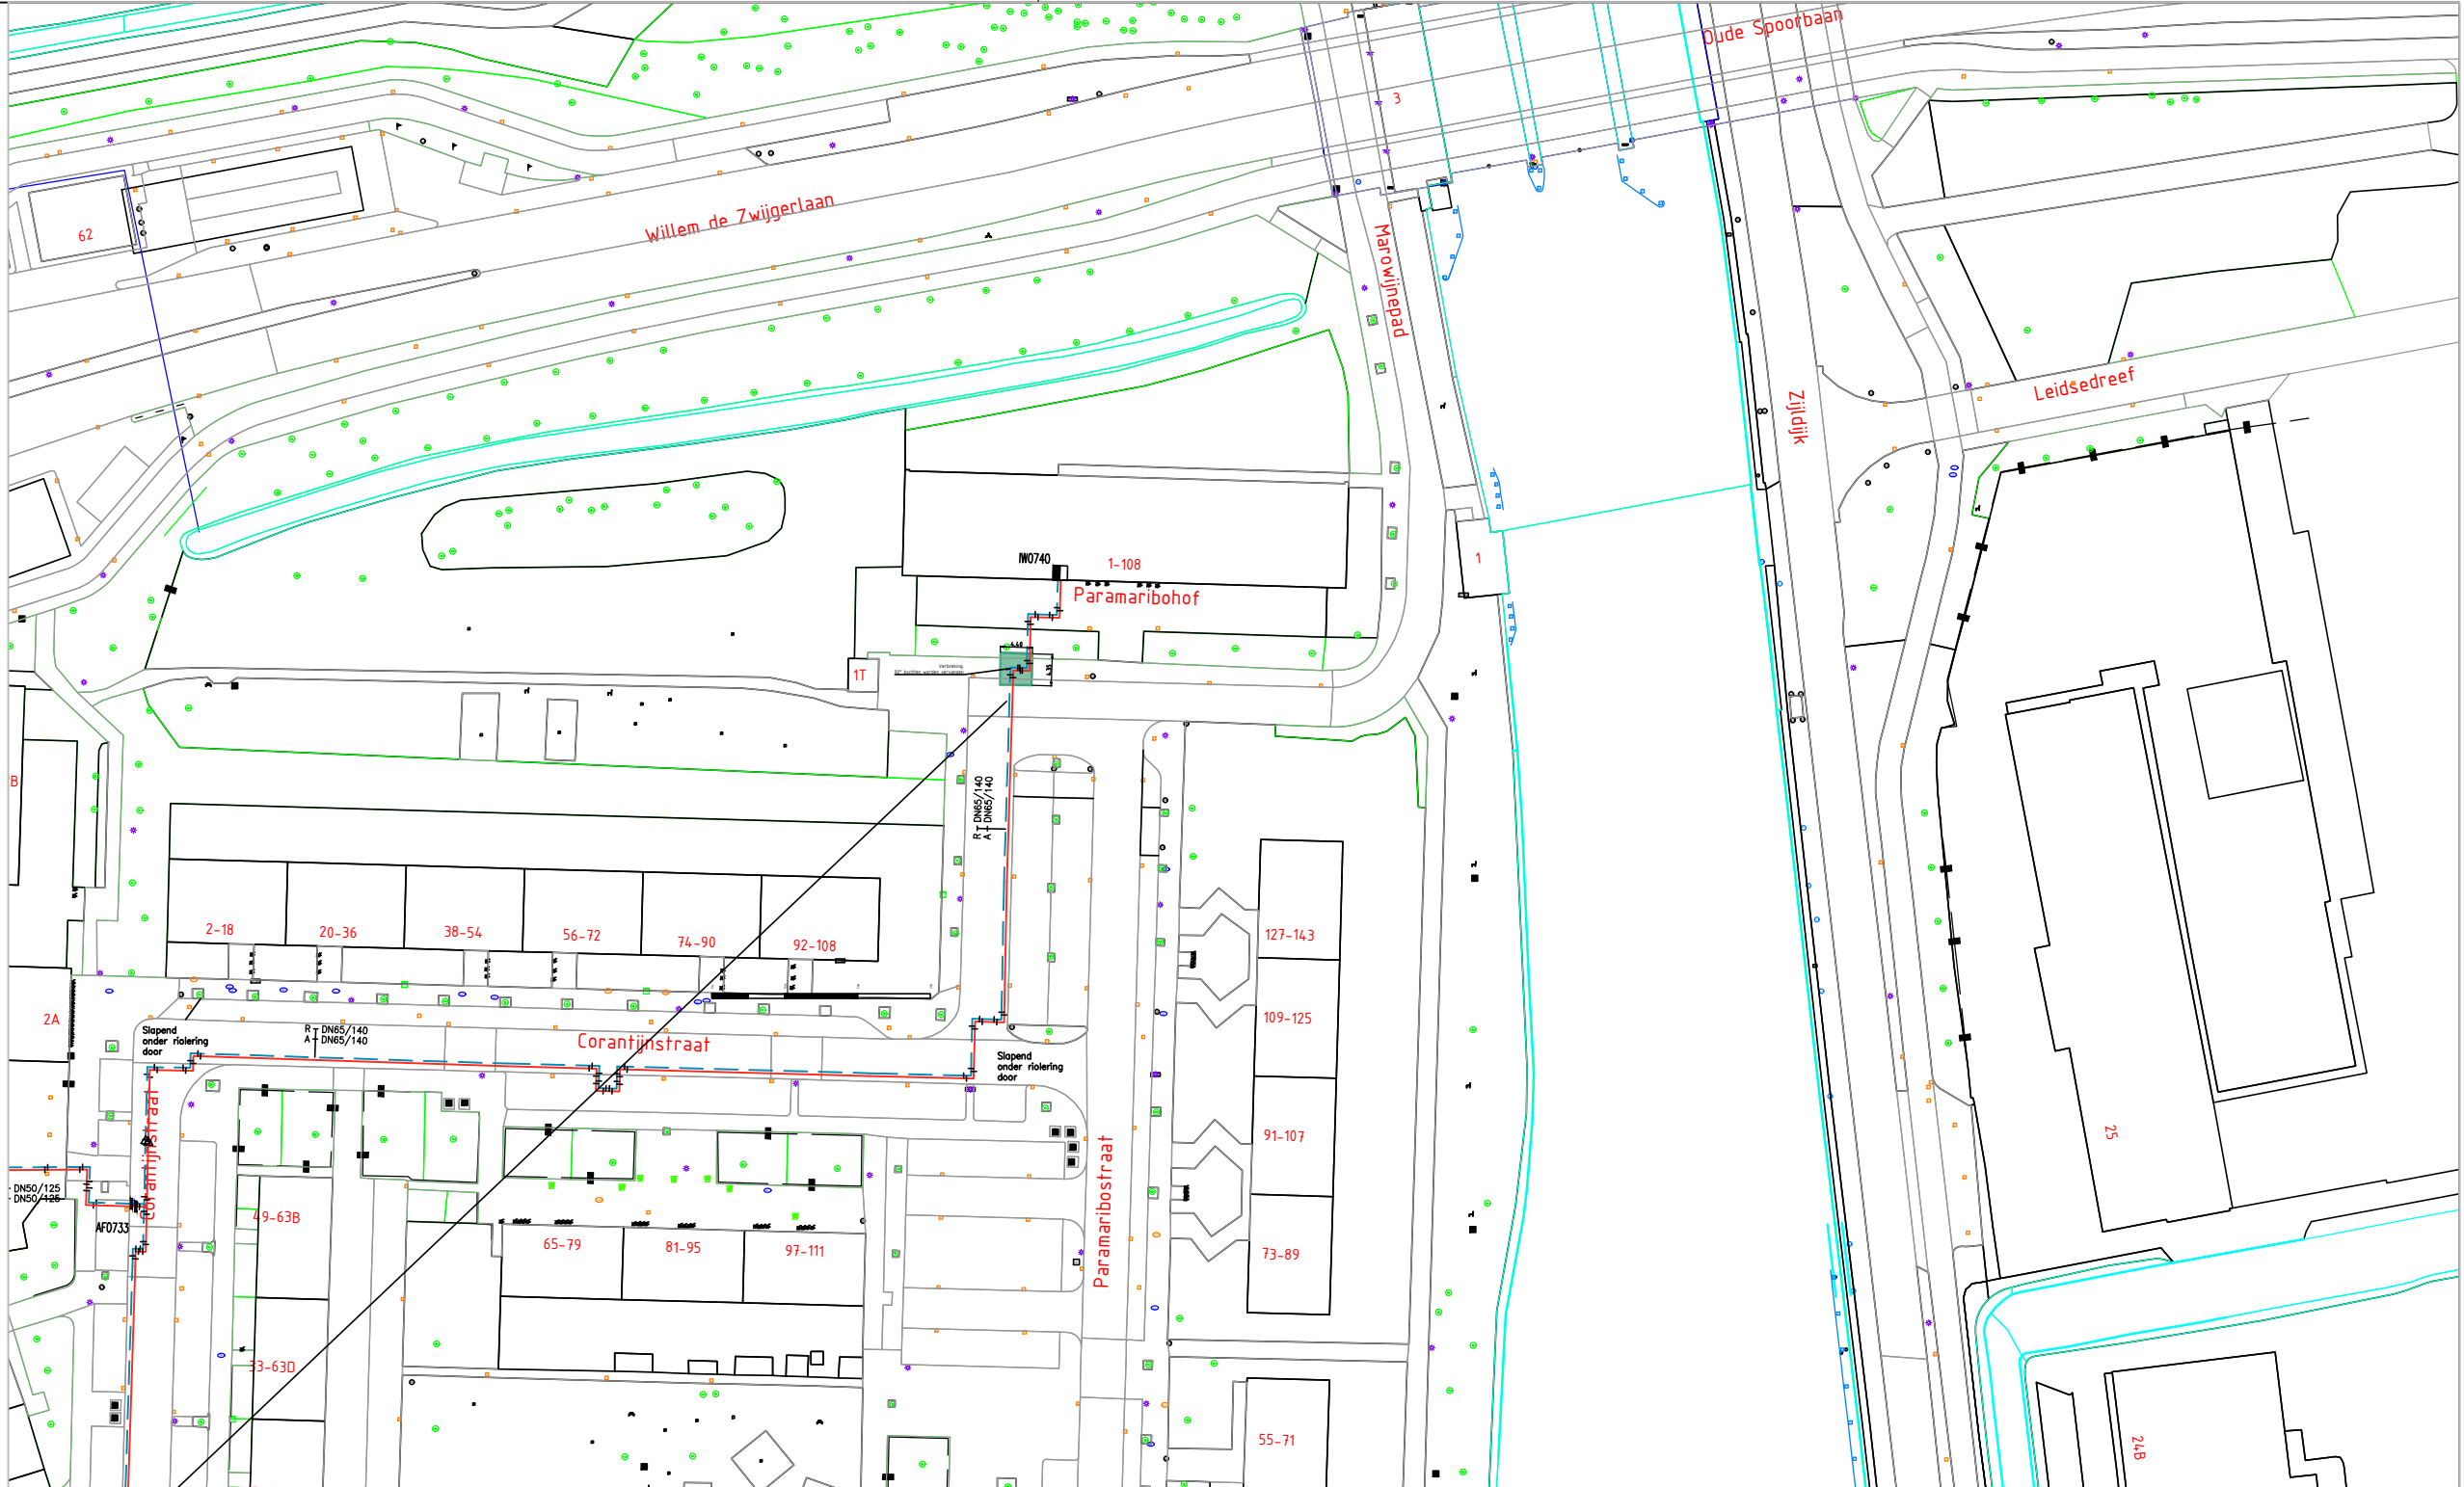


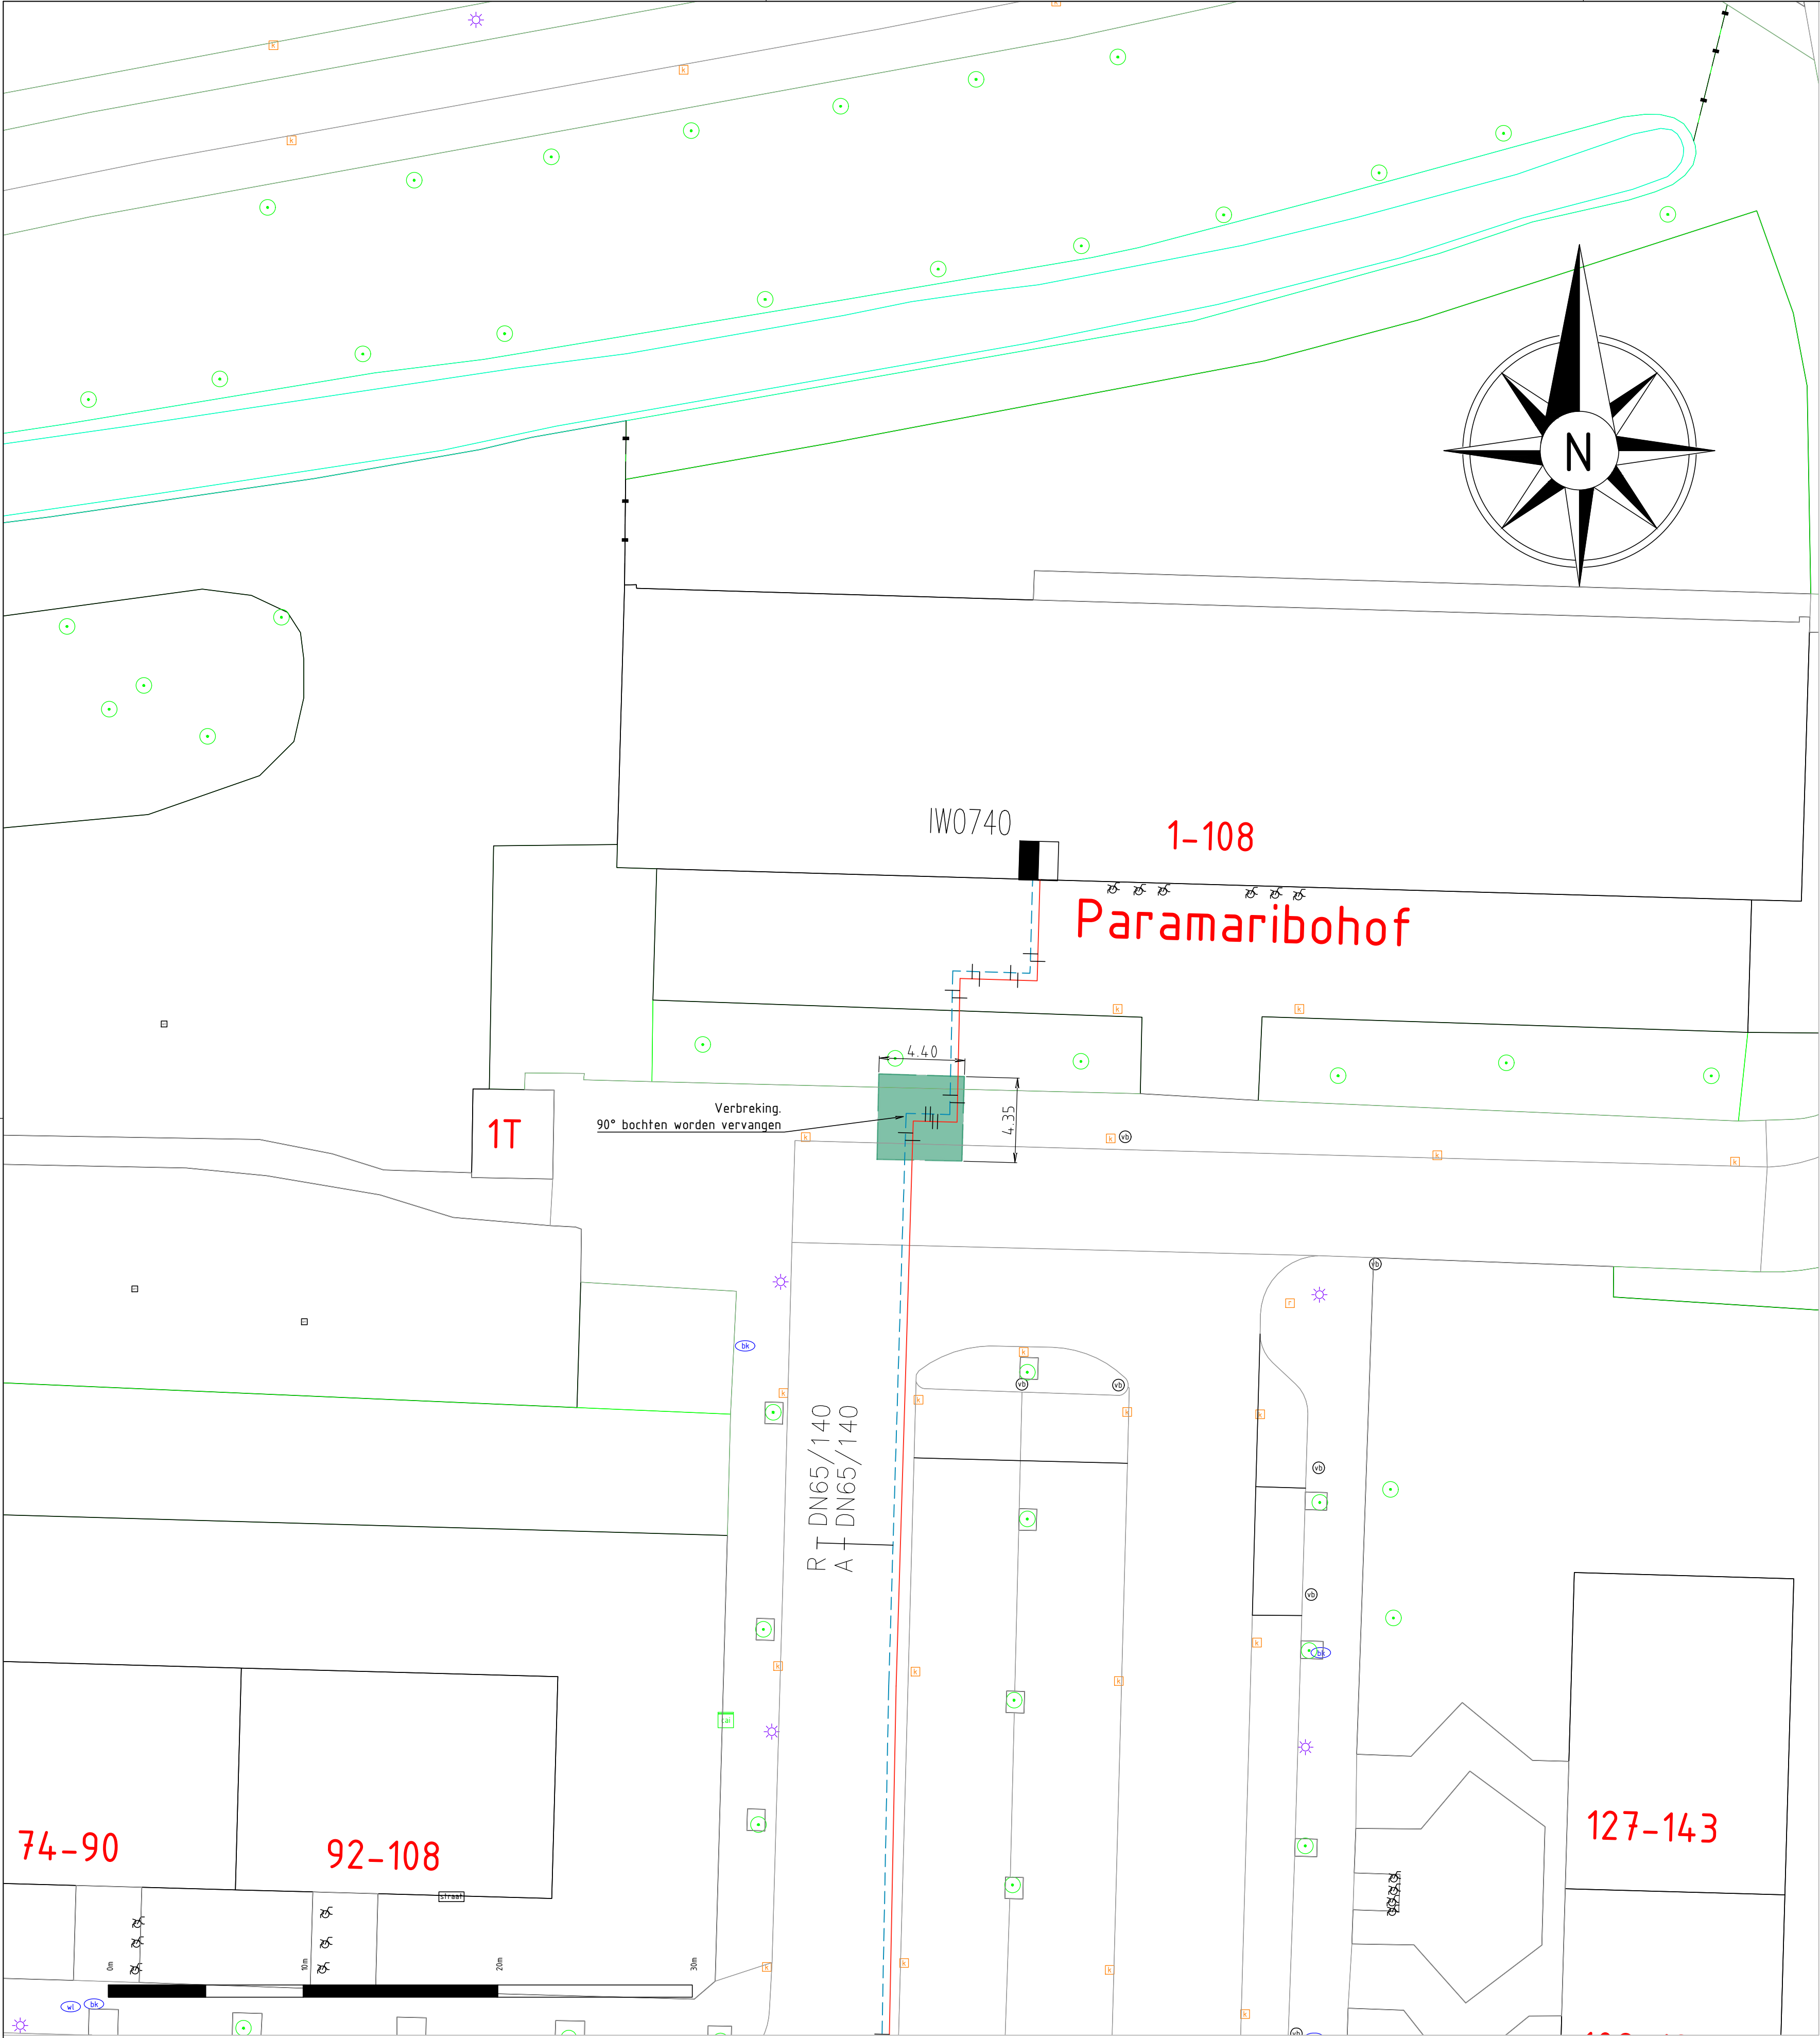

Behoort bij beschikking van
Burgemeester en Wethouders
van Leiden

Z23/3497660

Legenda:

- Stadsverwarming aanvoerleiding
- Stadsverwarming retourleiding
- Afsluiterputje water
- Rioolinspectieput
- Straat- of trottoirkolk
- Lichtmast
- Boom
- Werkgebied



Revisie		Omschrijving			
E		Paramaribohof			
D					
C					
B					
A					

 Warmte B.V.	Schaal: 1:200	Datum: 03-02-2023	Project Nr.: 28323601
Getekend: L.B.	Geconfr.: V.L.	Gezien:	Form: A1 Tek. Nr.: /