


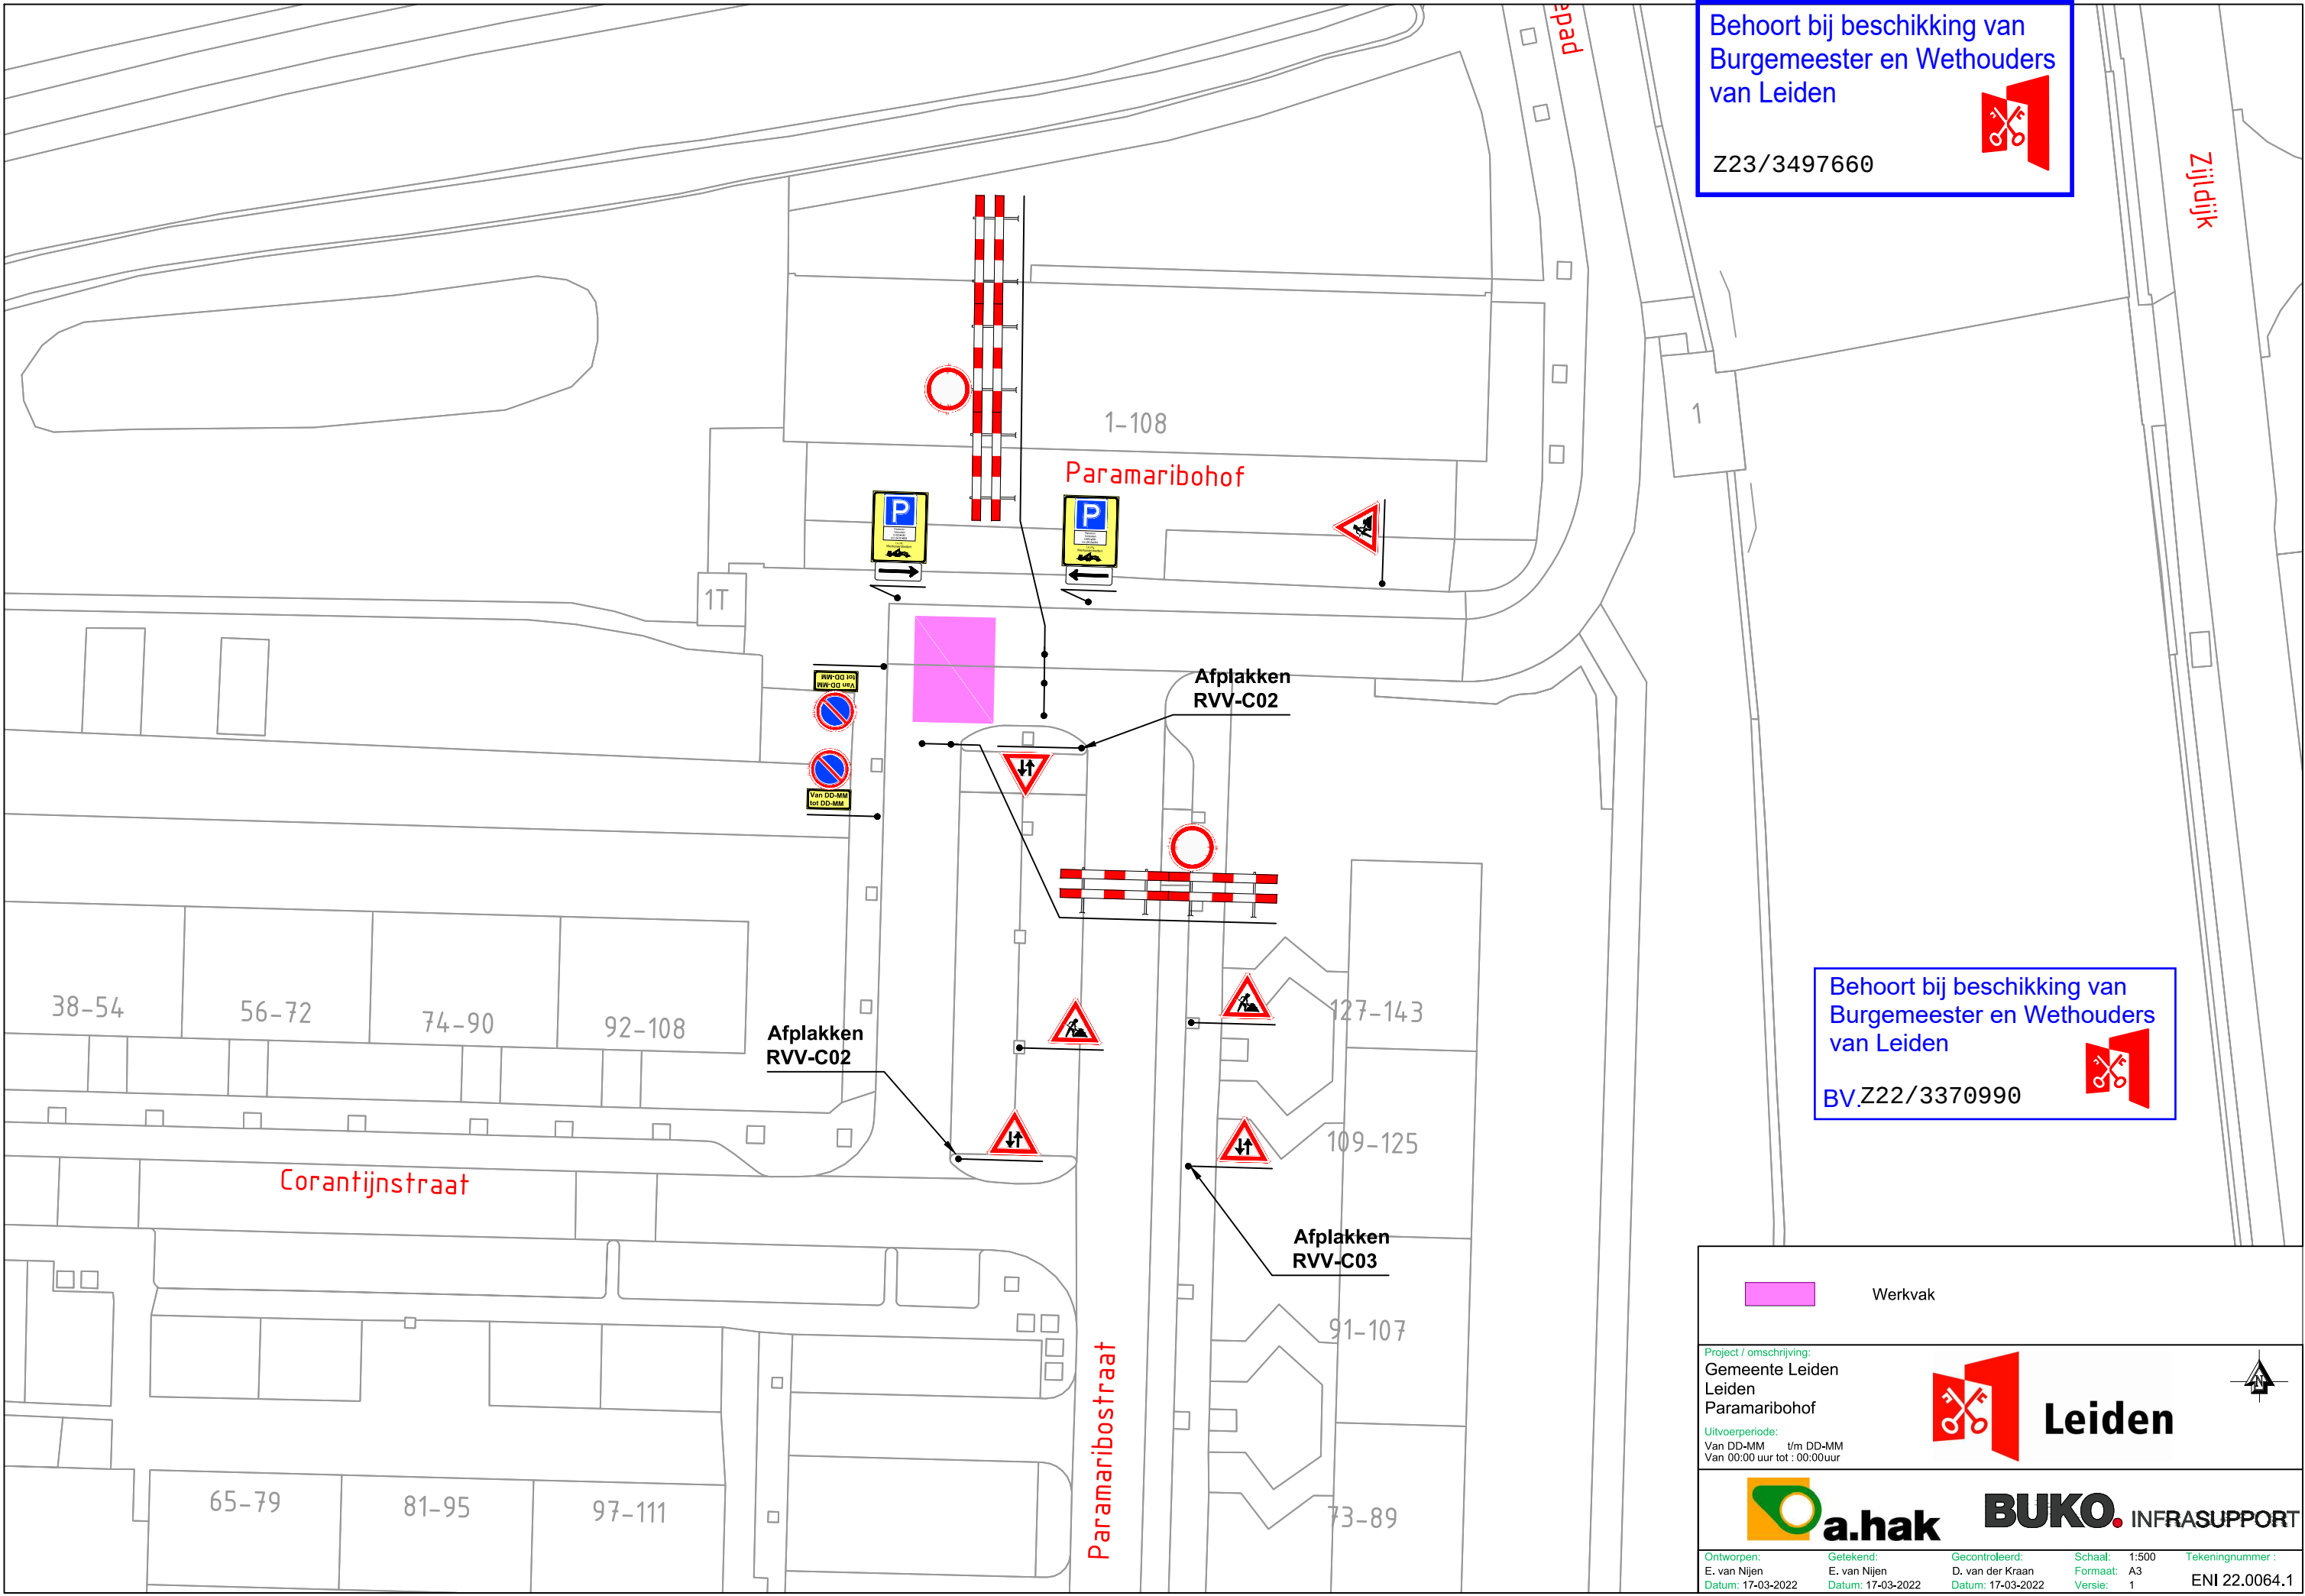

Behoort bij beschikking van
Burgemeester en Wethouders
van Leiden

Z23/3497660



Behoort bij beschikking van
Burgemeester en Wethouders
van Leiden

BV Z22/3370990



 Werkvak

Project / omschrijving:
Gemeente Leiden
Leiden
Paramaribohof

Uitvoertijd:
Van DD-MM t/m DD-MM
Van 00:00 uur tot : 00:00 uur



Leiden



a.hak



BUKO. INFRASUPPORT

Ontworpen:
E. van Nijen
Datum: 17-03-2022

Getekend:
E. van Nijen
Datum: 17-03-2022

Gecontroleerd:
D. van der Kraan
Datum: 17-03-2022

Schaal: 1:500
Formaat: A3
Versie: 1

Tekeningnummer:
ENI 22.0064.1