
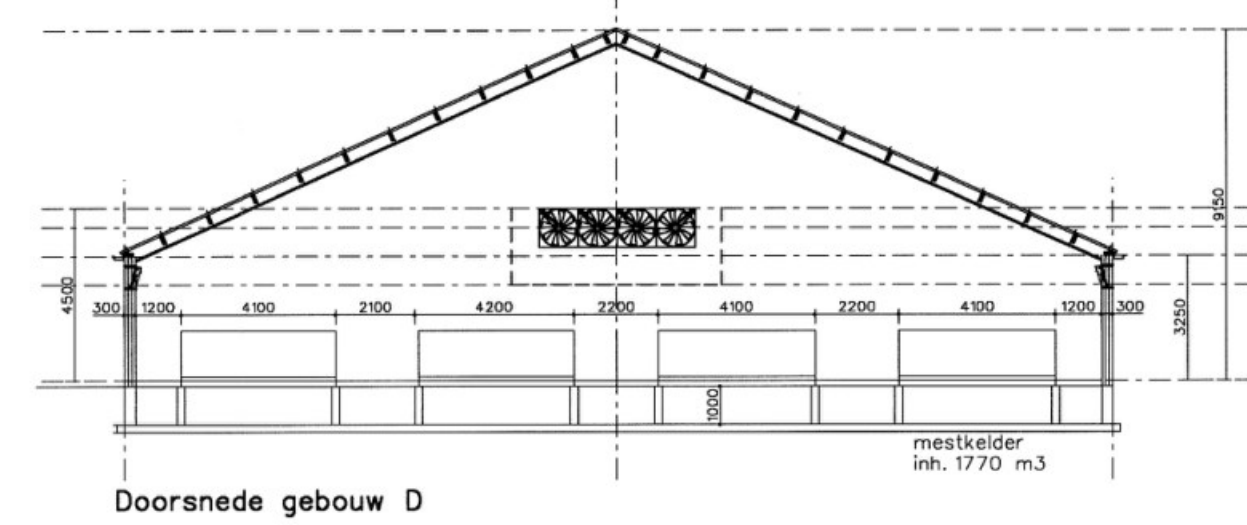
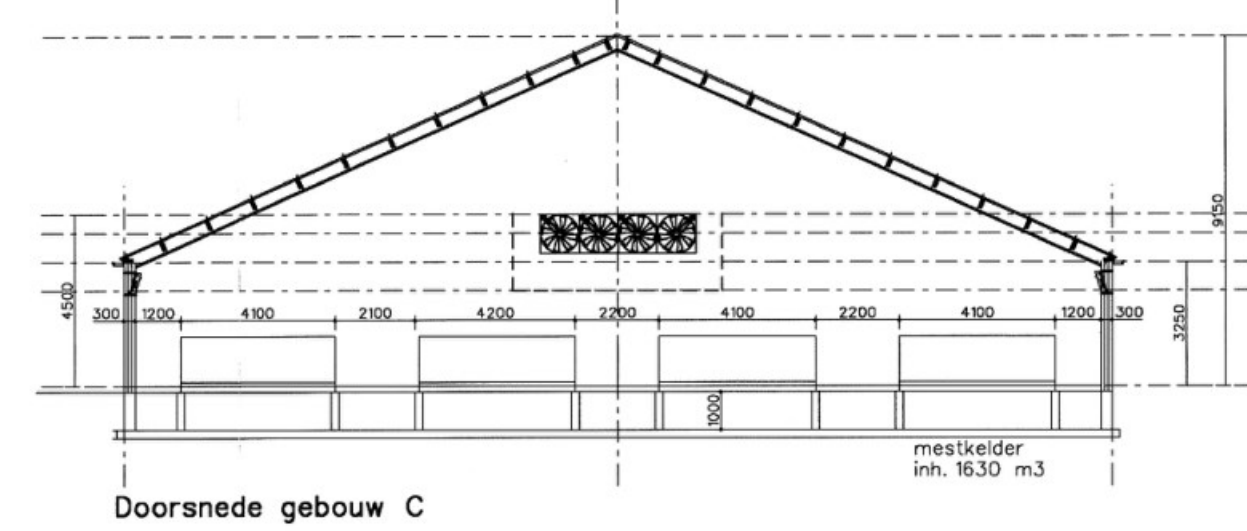
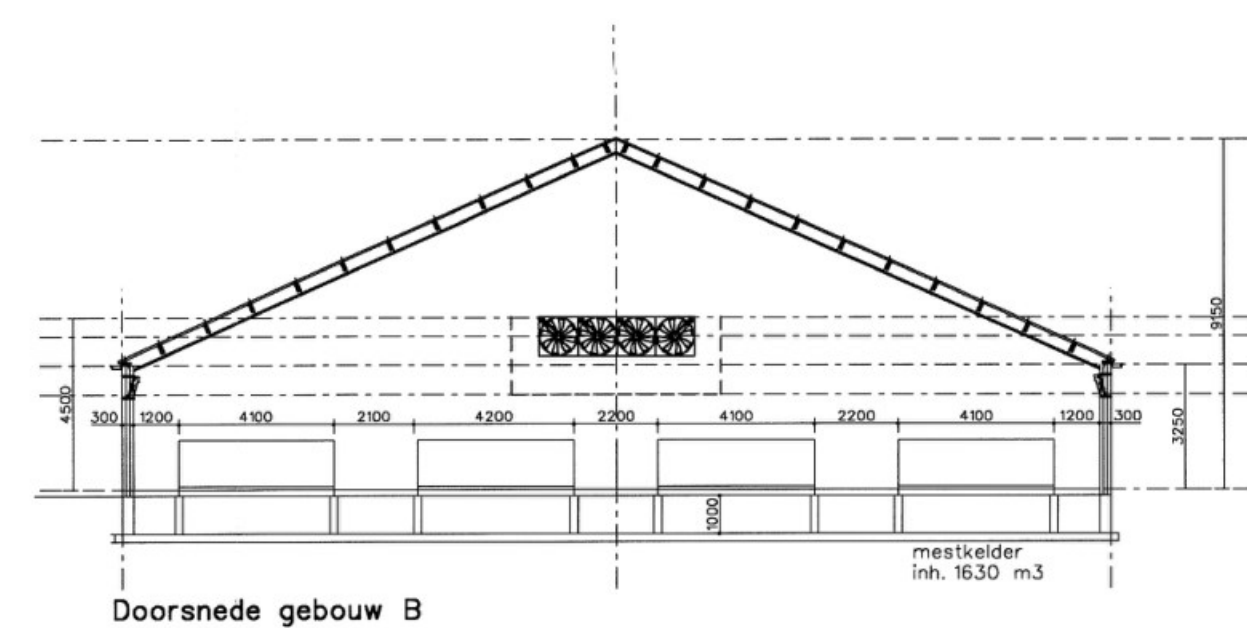


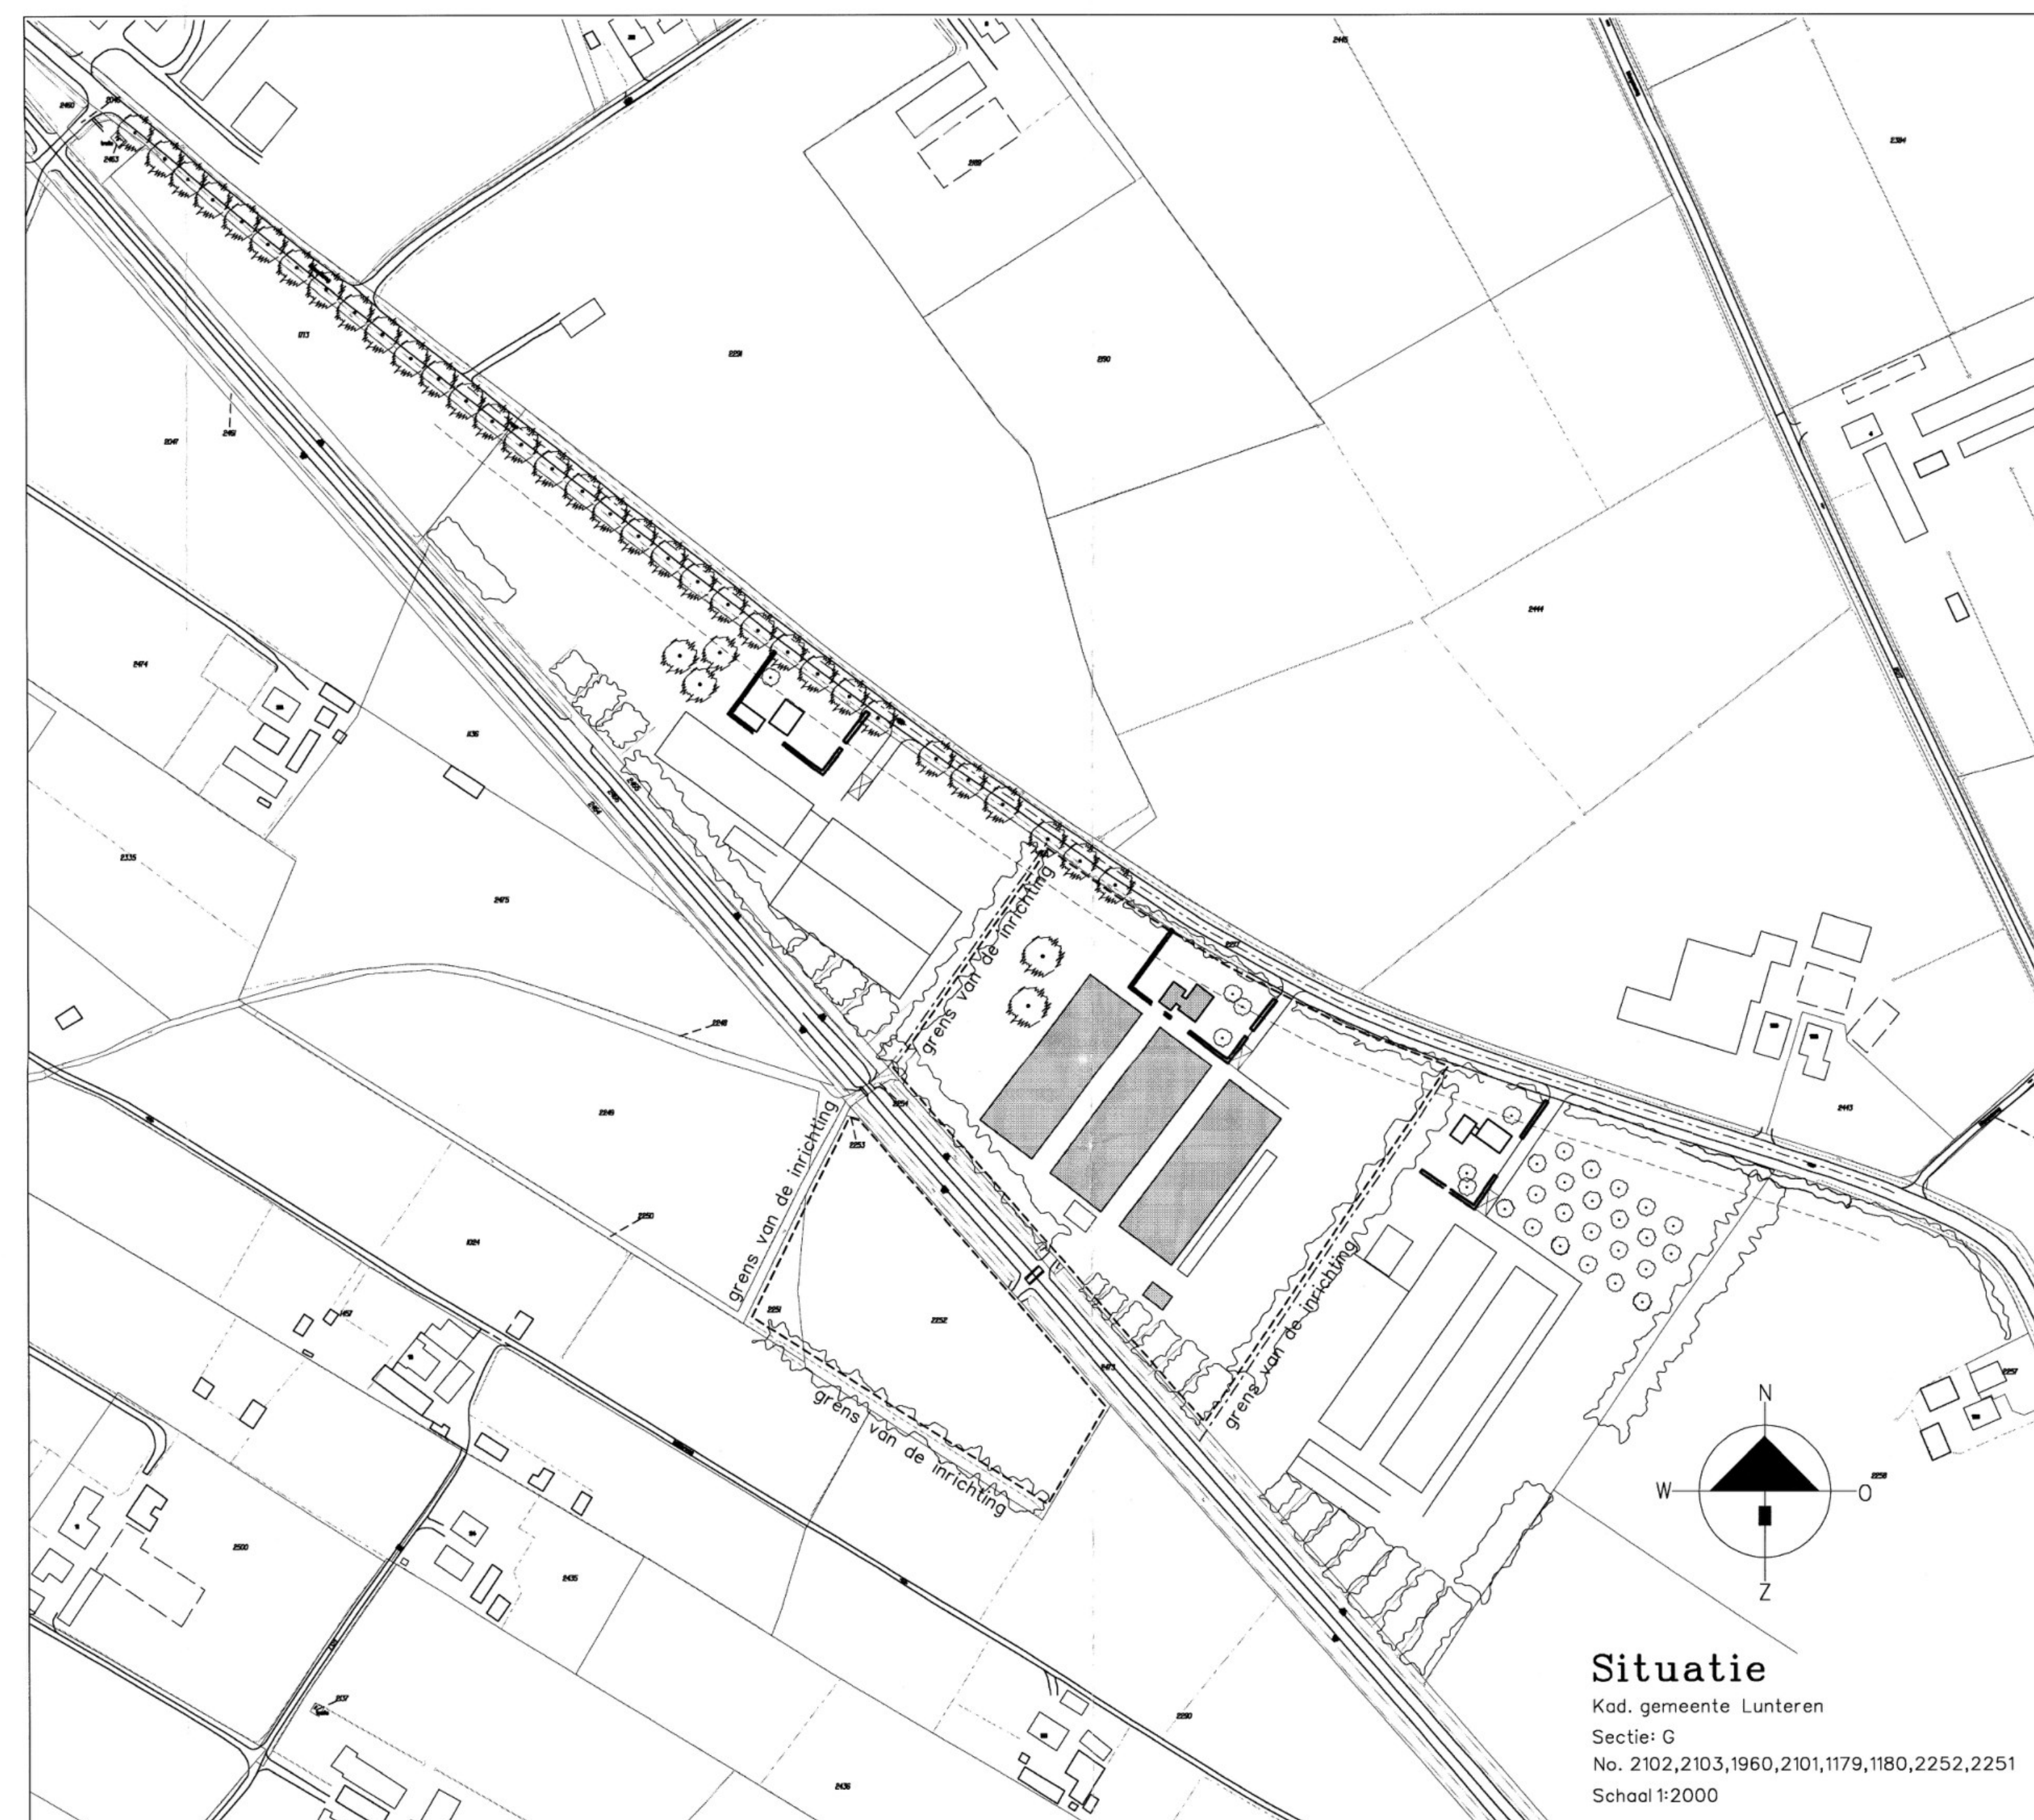

Legenda					
sym.	gebouw	omschrijving	central	vermogen kW / p.p.	eenheid
1	1	metoersterne met vijzel	1	1,5	12 ton
2	2	ruckwaersto	1	-	4 ton
3	3	welkom met vijzel	2	1,5	22 ton
4	4	lengle-ventilator	12	0,75	100 cm
5	5	poederbluuser	8	-	9 kg
6	6	HR cy-keet (cofmate)ten	1	32	-
7	7	pompout / pompuls	-	-	-
8	8	wegstranger met roerder	1	0,5	500 ltr.
9	9	zuigpomp	1	1,5	-
10	10	buflermager met roerder	1	0,5	4000 ltr.
11	11	melkpomp	1	1,1	-
12	12	medicijnpomper met roerder	1	0,5	200 ltr.
13	13	medicijnpomper	1	0,5	-
14	14	loosvoerp	1	1	-
15	15	circulopomp l.h.v. zonnepanen	1	0,5	-
16	16	shovel (diesel)	1	30	-
17	17	desinfect. Jerrycan in lekbox	1	-	20 ltr.
18	18	bestrijdingsmiddel	1	-	50 kg/litr.
19	19	rengelg. -ontsmettingsmiddelen	1	-	60 ltr.
20	20	opslag medicijn in lek	1	-	15 kg/litr.
21	21	voetwastchine	1	0,72	-
22	22	handpomp-rengelg. (kast) in lek	1	0,5	-
23	23	loosvoerp (lekst) in lek	1	0,8	-
24	24	diverse handgereedschappen	1	8	-
25	25	handpomp-rengelg. verf, benzine, e.d. in lekbox	1	-	75 ltr.
26	26	loosvoerpvoorst	1	-	1750 ltr.
27	27	werfmedervoorst	1	-	5000 ltr.
28	28	compressor	2	2,5	-
29	29	container restafval	1	200	litr.
30	30	vetpomp met roerder	1	0,5	4000 ltr.
31	31	waterpomp	1	1,1	-
32	32	ontjzeringstallatie	1	1,1	-
33	33	zonnepan. 1er	1	30	-

Gebouwen

- A bedrijfswoning/garage
B stal 488 st. vleeskalveren A 4.100 / berging
C stal 488 st. vleeskalveren A 4.100 / voerkeuken
D stal 532 st. vleeskalveren A 4.100
E sleufsilo mais 1x
F vaste mestopslag inh. 100 m3
G ontsmettingsplaats
H stal 15 st. schapen B 1

- ## Renvooi aan- en afvoerbewegingen

- ✱ A-01 aan- en afvoer vleeskalveren
- A-02 afvoer vaste/drijfmest
- ✕ A-03 toelevering veevoer

		HANDTEKENING TEKENING IN 1 BLADEN		1 BLAD
		architectuur & vormgeving	plan	school
			datum	12/02/2008
			Plan: Aanruuf Wer Milieubeheer Locatie: Omgeving Hessenweg 135-137 te Luntenen Opdrachtgever: XXXXXXXXXX	
			Van Westreenen BV Anthonis Fokkerlaarstraat 1A / 3772 MP Barneveld Tel. (0342) 474255 / Fax (0342) 474281 Versaaveldseweg 650 / 7131 JA Lichtenvoorde Tel. (0544) 379737 / Fax (0544) 378364	