
 
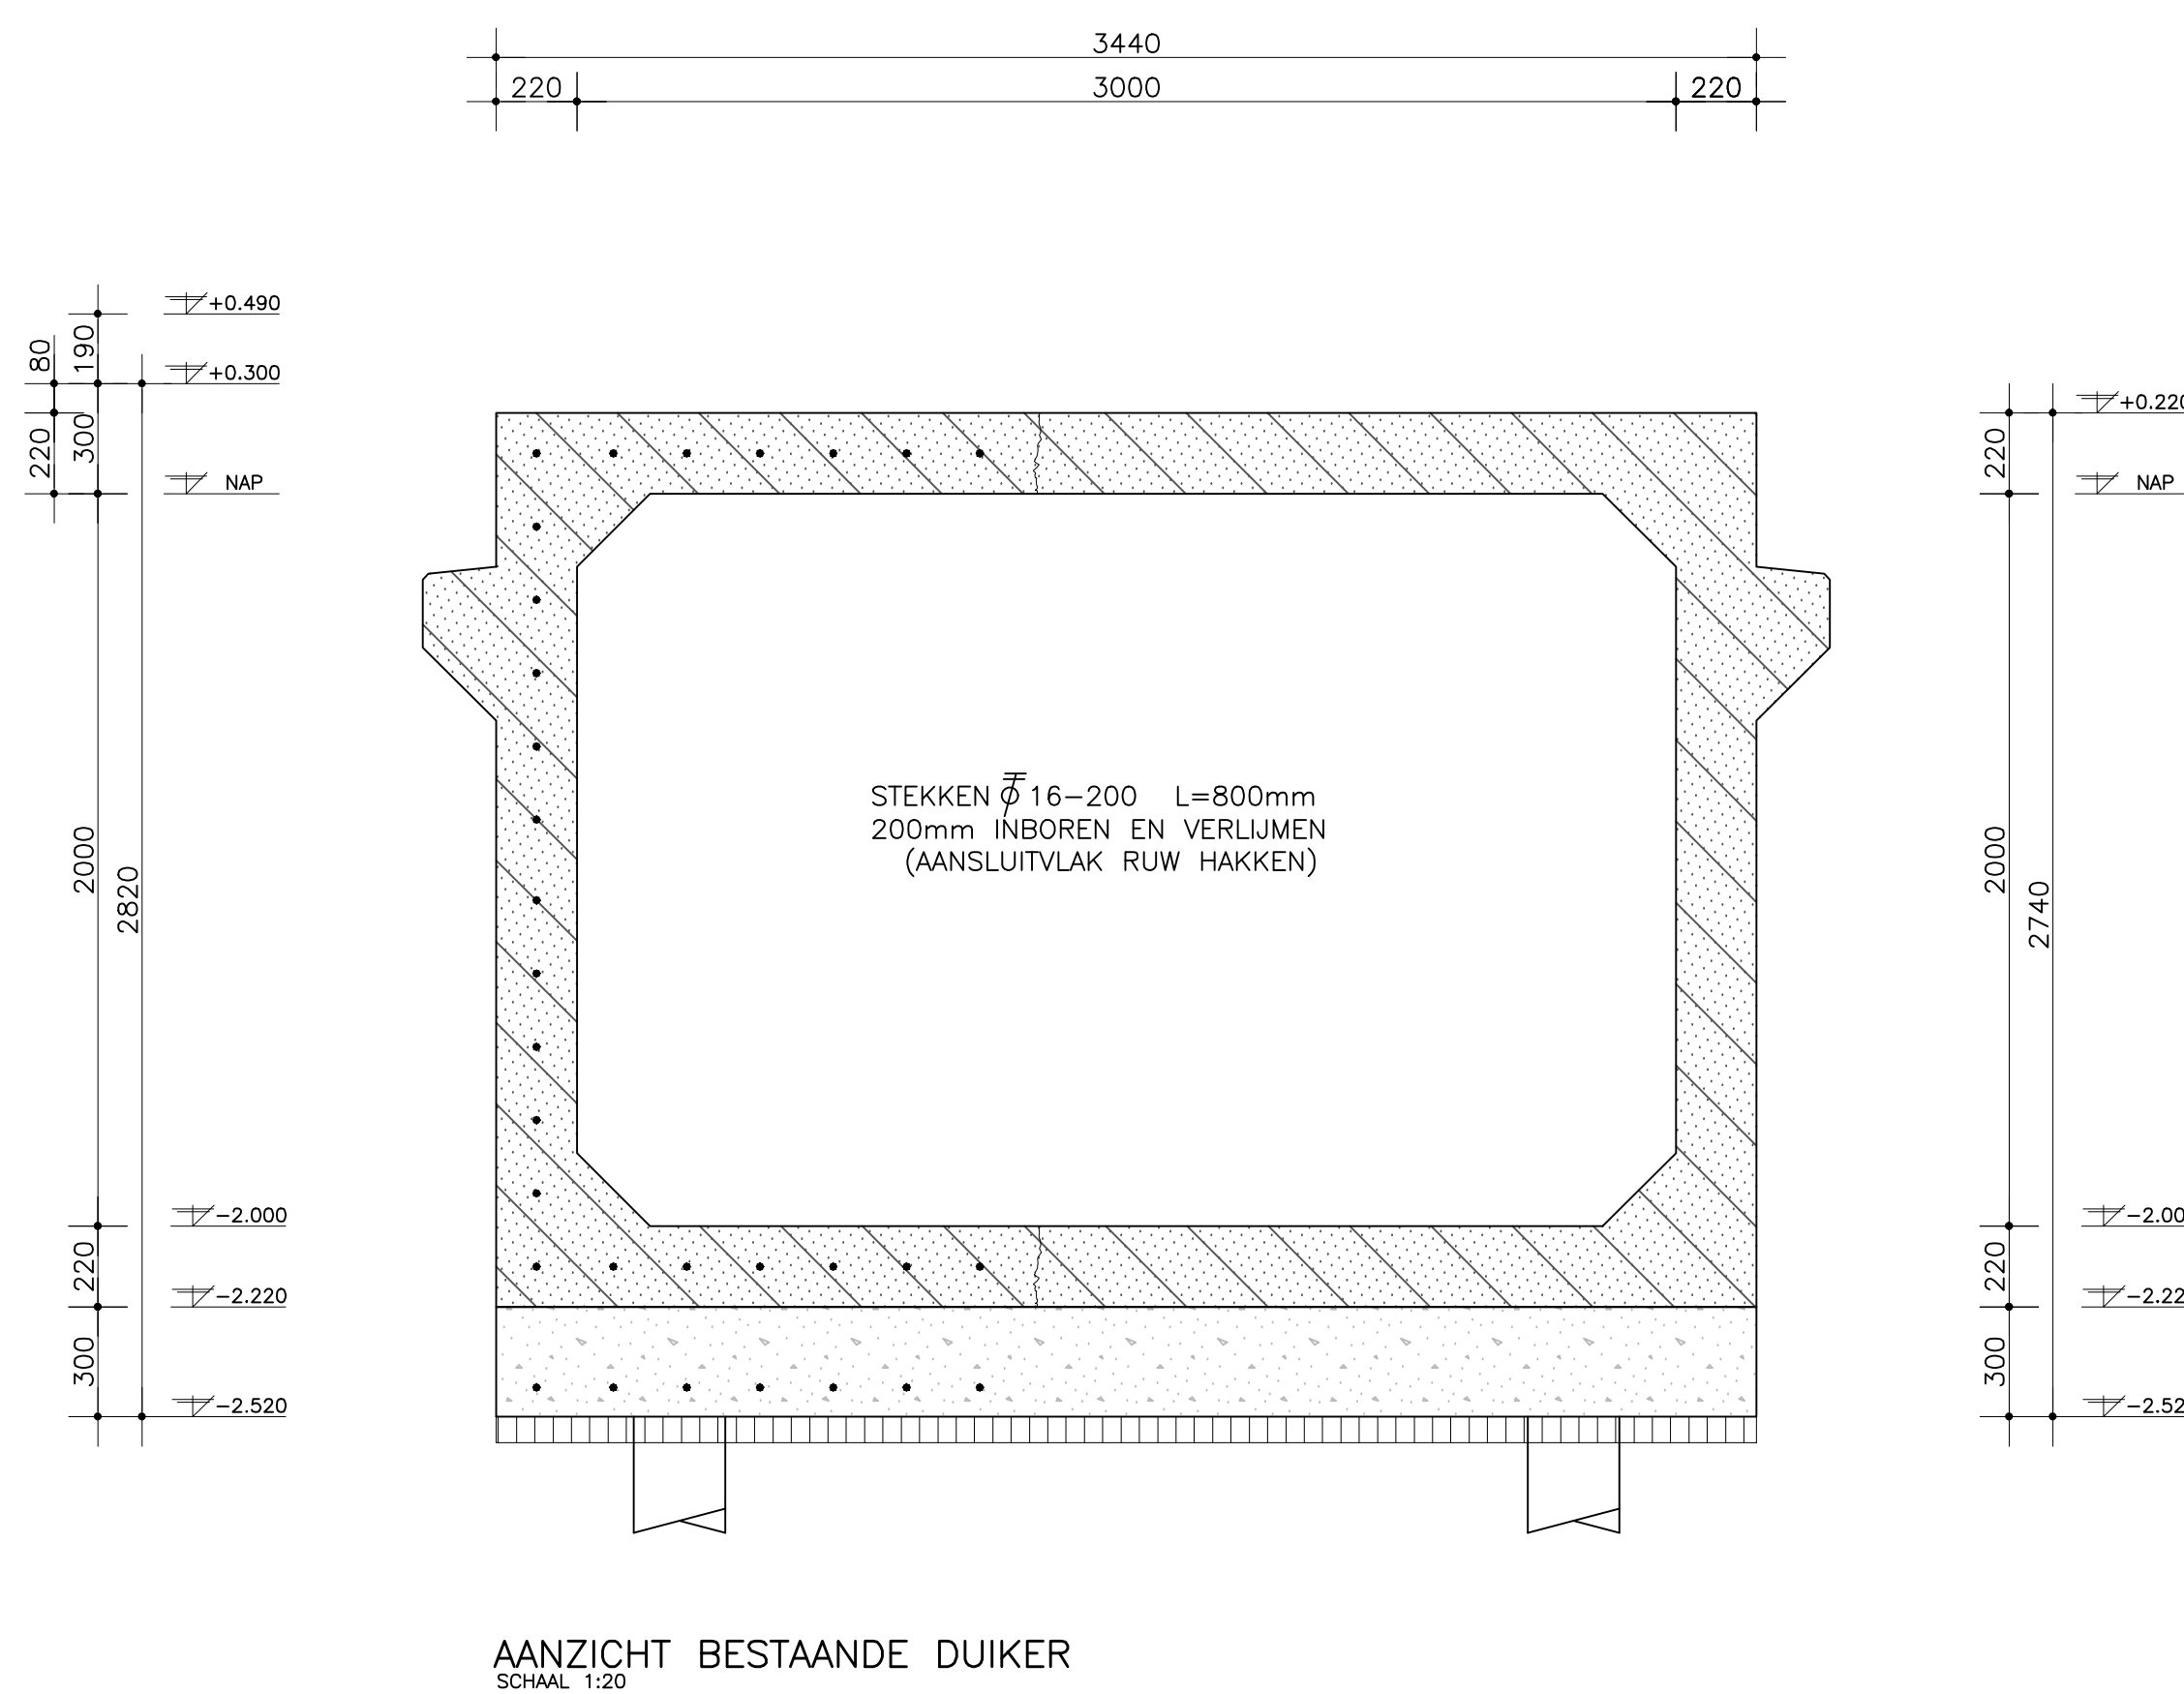
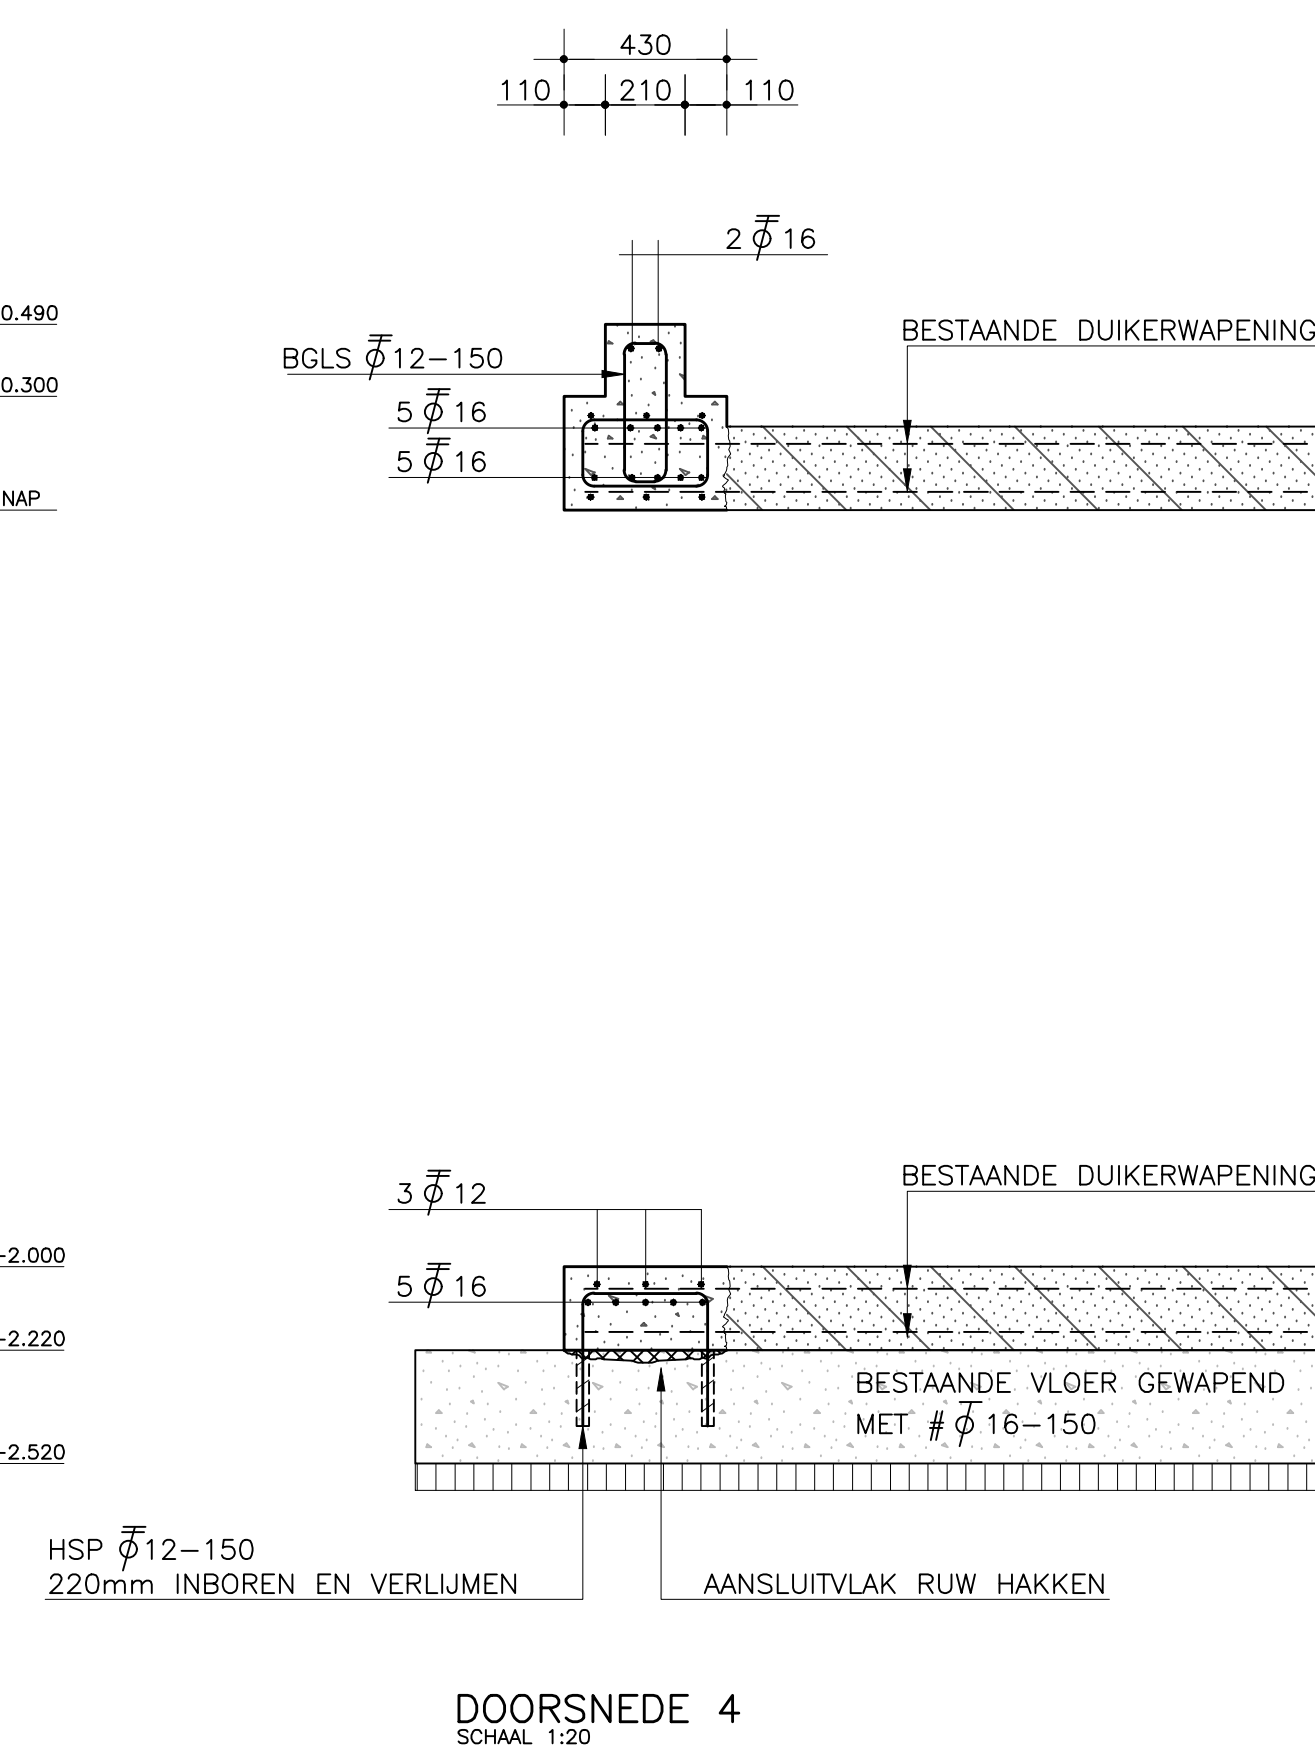
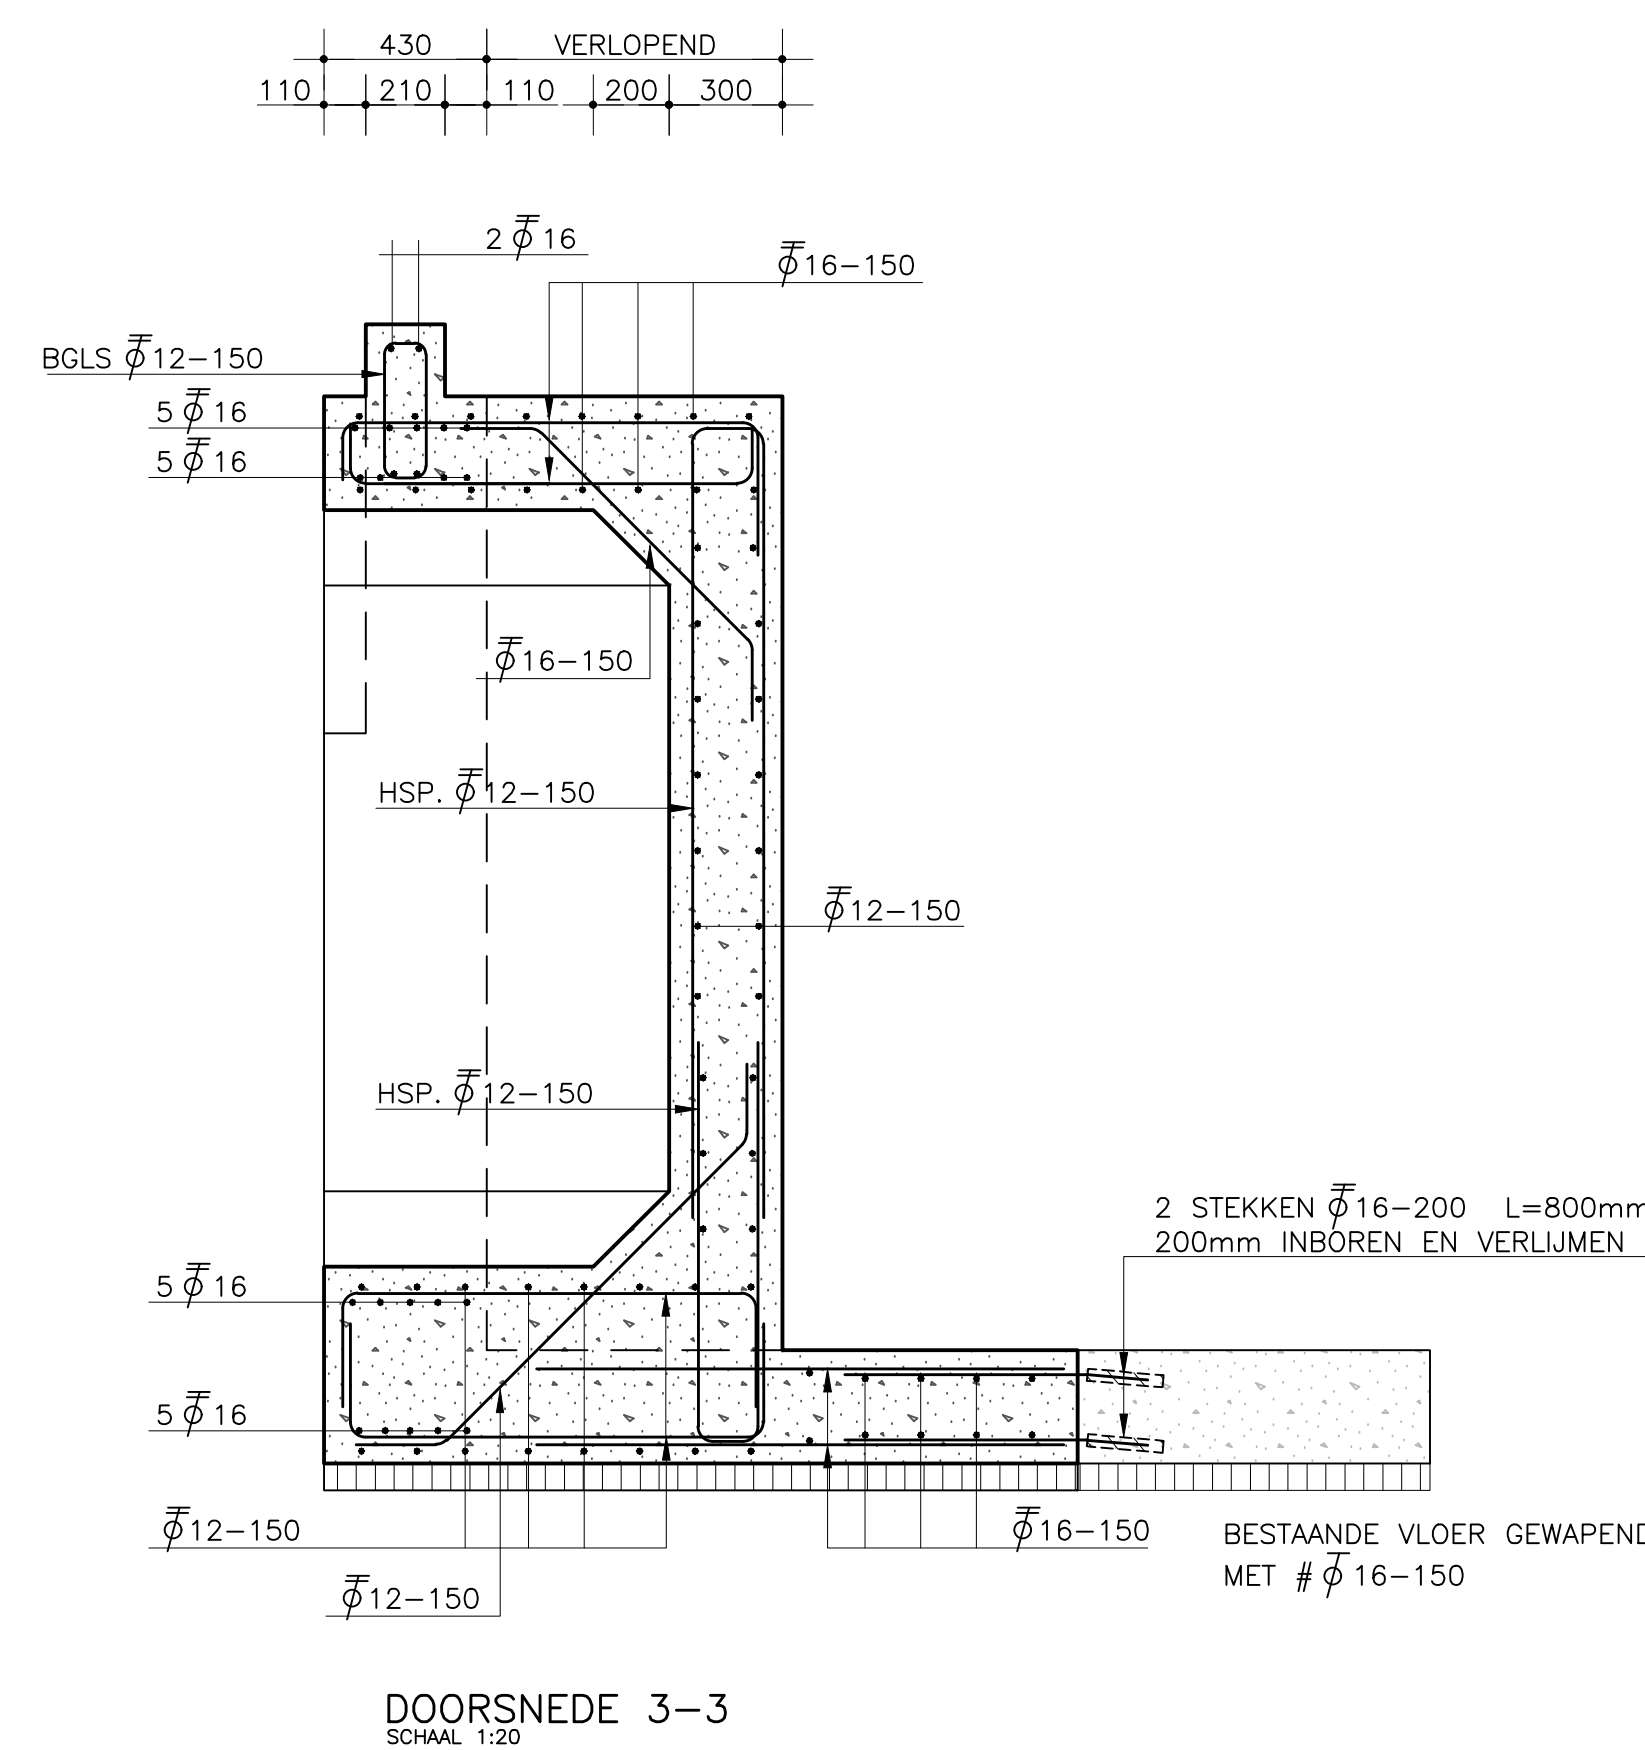
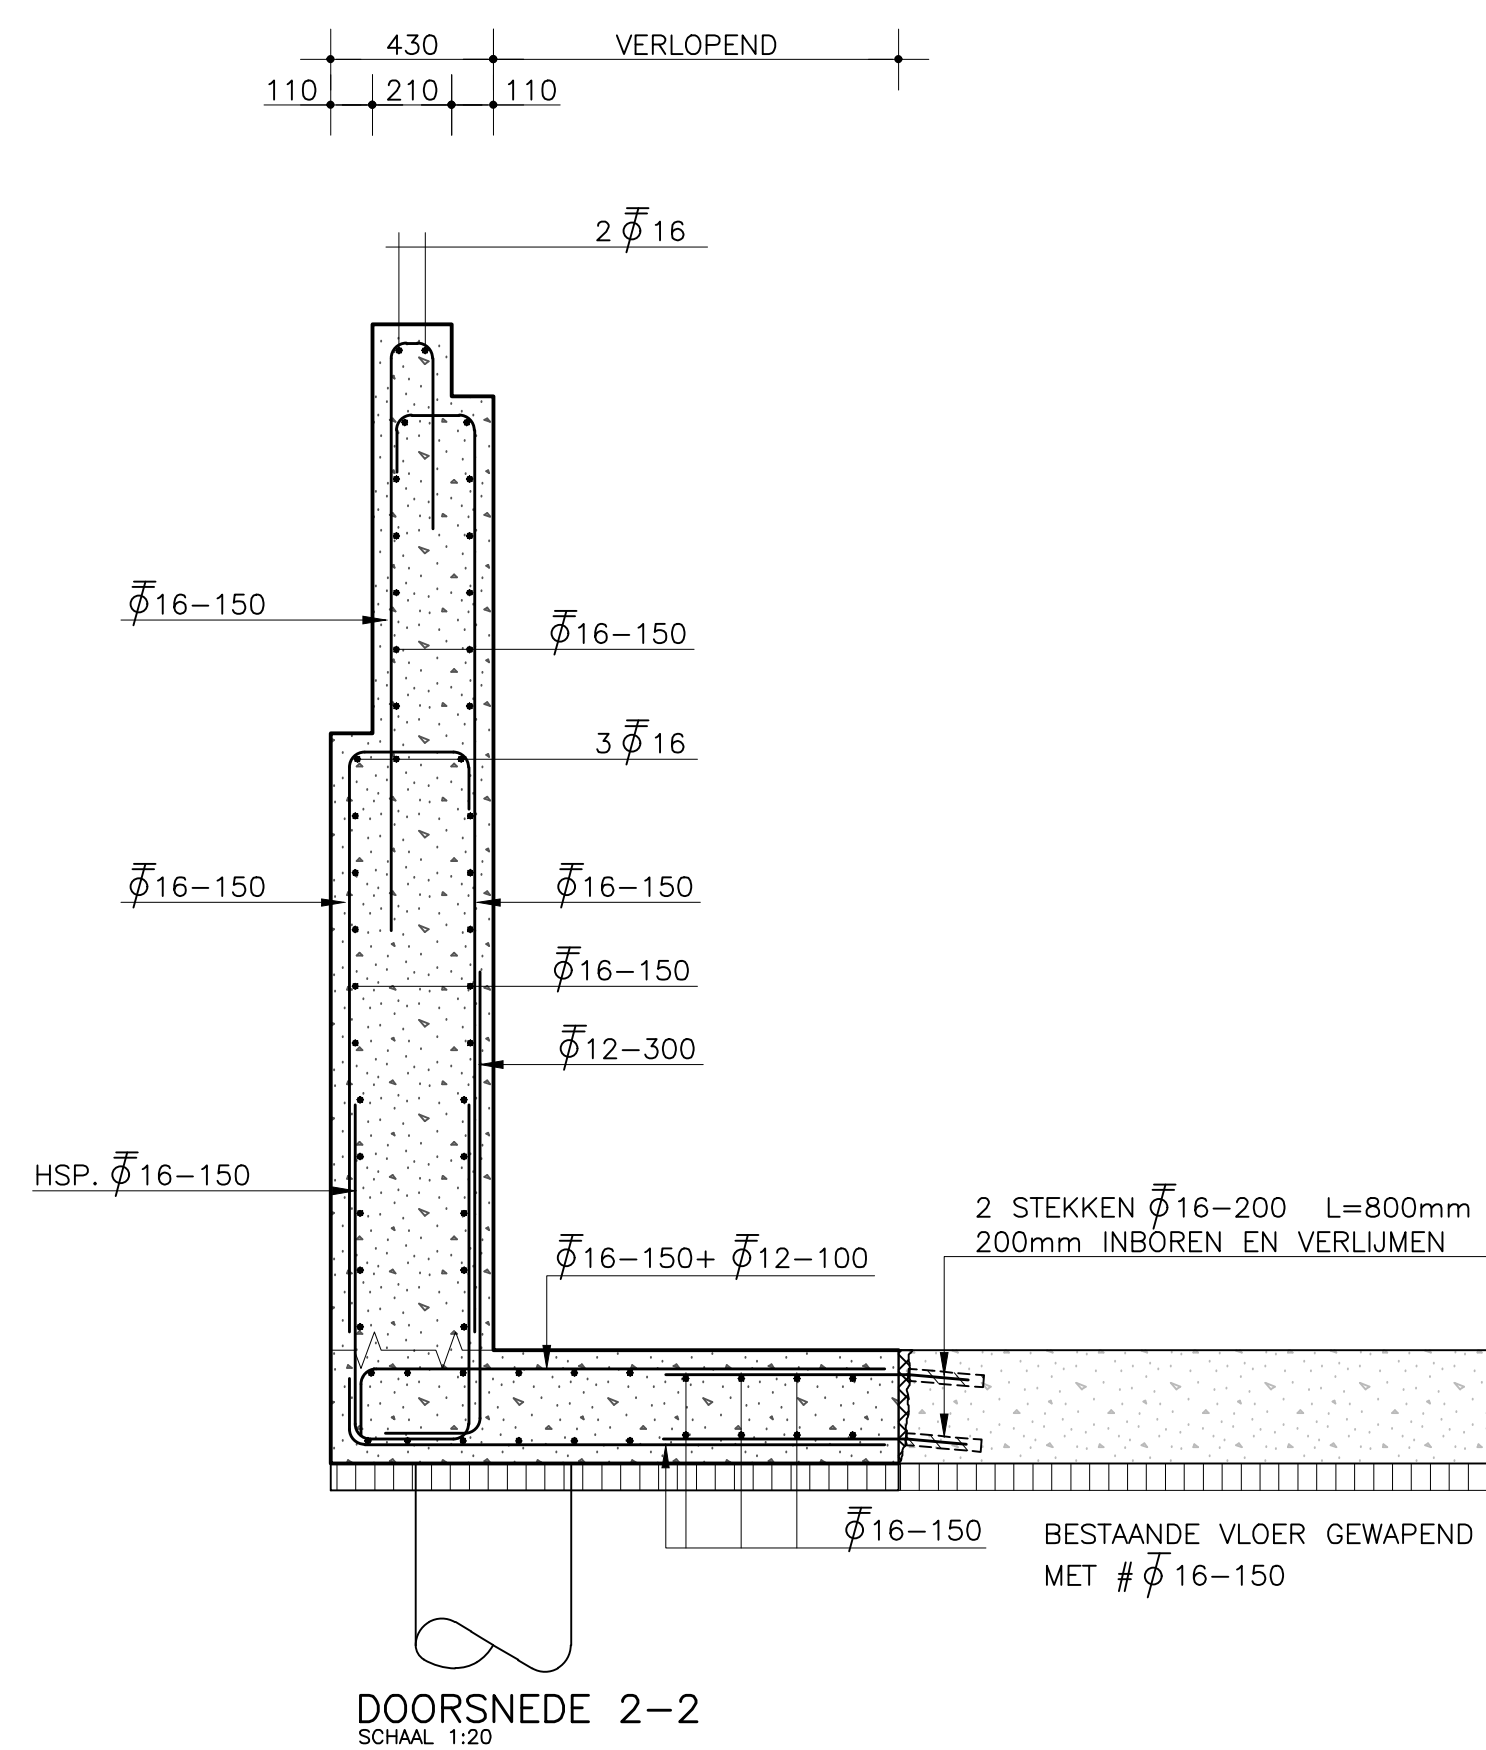


AANZICHT WAND ZUIDZIJDE
SCHAL. 1:20

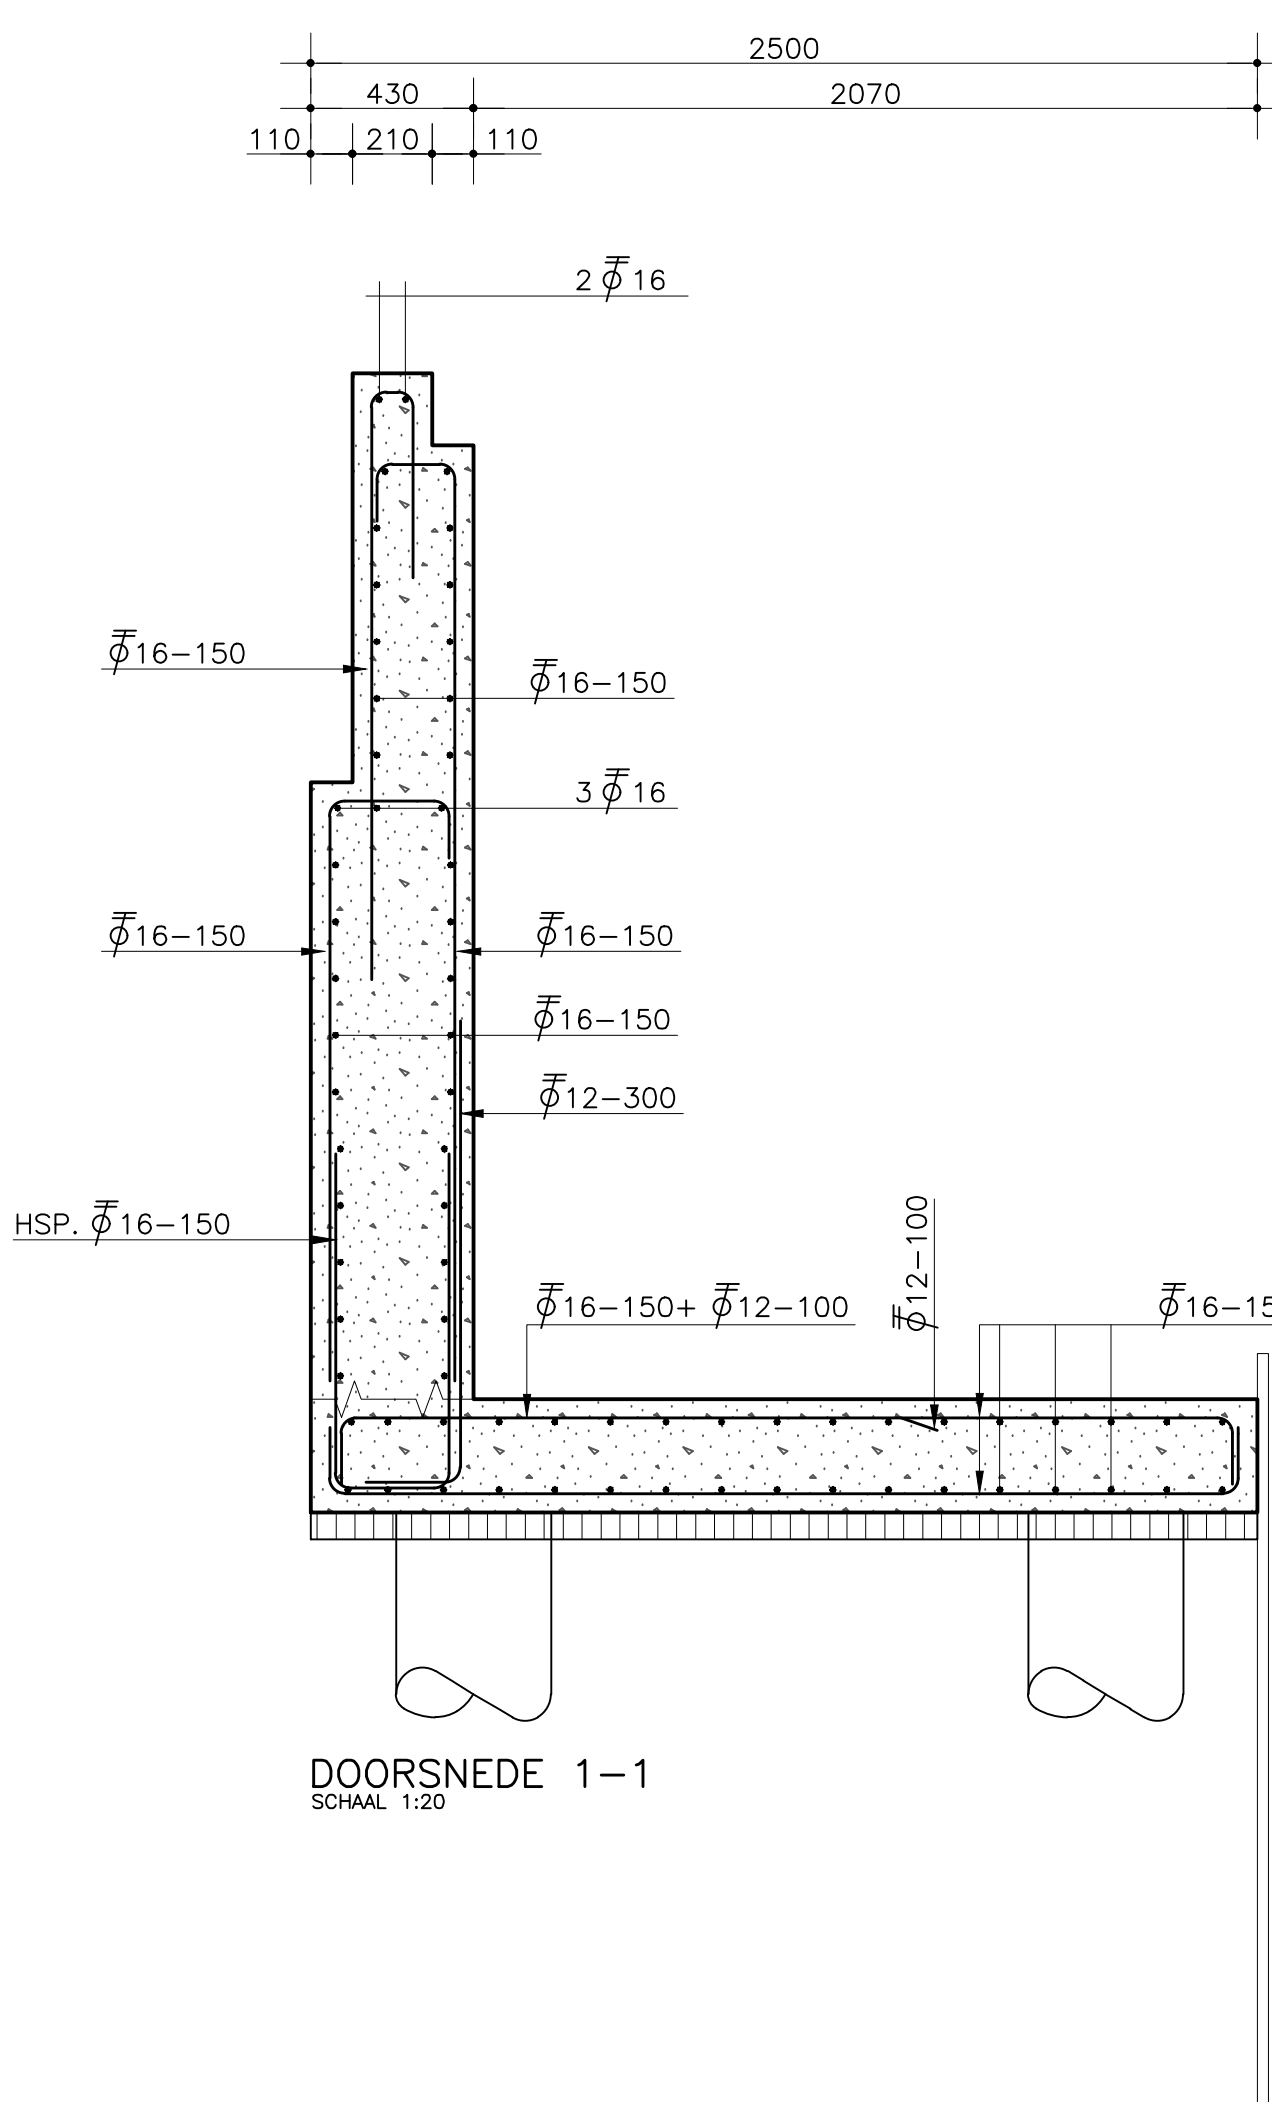

WAPENINGSRENVOL B500B BETONSTERKTEKLASSE C30/37			
STAAF	DIAMETER	ANNECHTINGSSOMSTANDIGHEDEN	
DIAMETER	Ø20	Ø16	Ø12
8	290mm	410mm	515mm
10	360mm	515mm	615mm
12	430mm	615mm	820mm
16	575mm	820mm	1025mm
20	715mm	1025mm	1280mm
25	895mm	1280mm	1635mm

LASSEN VERSPRINGEND AANBRENGEN

SOORT BETONSTAAL		B500B		
SOORT CEMENT		HOOGOVENCEMENT CEM III/B 42,5 UH HS		
BETONKwaliteit		C 30/37		
MILIEUKLASSE		XC2/XD3/XF4		
NOMINALE GRINDKORREL		31,5mm		
BETONDEKKING		ONDER	BOVEN	Zijkant
	VLOEREN	50	50	50
	WANDEN	50	50	50
	BALKEN	50	50	50
KOLMEN				
TUDSTIP VAN ONTKISTEN IN OVERLEG MET CONSTRUCTEUR				
$f_{c,3} 25 \text{ N/mm}^2$				
F				
E				
D				
C				
B				
A				
Uitgevoerd	Wapenings	Datum	Ontleend	Gecontroleerd
Gecontroleerd	W	Datum	Gecontroleerd	Deeln
Deeln	JS	Datum	Deeln	
Project LEIDEN BIO SCIENCE PARK				
Opdrachtgever AANNEMINGSMAATSCHAPPIJ VOBİ BV				
Ontwerper DUIKER ZERNIKEDREEF KEERWAND ZUIDZIJDE				
Gemaakt	js	Datum	06-09-2022	Schoof
Gecontroleerd	W	Datum	12-09-2022	Formaat
Deeln	JS	Datum	12-09-2022	Boud
Status		VOORLOP		
2170.09- 10V		1.0		