

Machines-motoren			Silo's				
nr.:	benaming:	aantal:	KW/st:	nr.:	benaming:	aantal:	inhoud/st.:
1	cx-velket	7	32,00	S1	voer	2	16 ton
2	dakventilator Ø950	9	0,37	S2	voer	1	22 ton
3	vigel	6	0,75	S3	voer	4	6 ton
4	mixpomp brijtank	2	1,00	S4	brijvoer (ASS)	3	50 m³
5	verdringingspomp	3	3,00	S5	voer	1	2 ton
6	geiser	1	5,00	S6	brijvoer (voormengsel)	1	9 ton
7	div. handgereedschappen	5	5,00	S7	brijvoer (bondatar)	1	50 m³
8	compressor	2	3,00	S8	brijvoer (TGC)	1	50 m³
9	hogedrukruisring	2	11,00				
10	cx-velket (woorhuis)	1	34,00				
11	-	-	-				
12	-	-	-				
13	-	-	-				
14	CO² lasapparaat 60 liter	1					
15	waterpomp	1	2,50				
16	merstomp	2	2,0				
17	aggregaat 50 KVA	1	18				
18	koelmotor kadaverkoeling	1	2,00				
19	voerautoaart	2	2,00				
20	meest/moortur	51	0,04				
21	luchtwasser stal 3	1	5				
22	luchtwasser stal 4	1	6				
23	luchtwasser stal 1	1	4,5				
24	-	-	-				
25	-	-	-				
Mestopslag

omschrijving:			PG	brandblusser met inhoudvermelding
Totale inhoud mestputten:	7520	m ³	K	mobiele kadaverkap
Totale inhoud mestbassin:	1900	m ³		

* = Alle inhoud uit bovenstaande renvooi welke niet op tekening zijn gebruikt zijn niet van toepassing.

wanden : metselwerk spouwmuur + spouwisolatie
vloeren : betonvloer + betonroosters
dak : golfplaten + gordingen + dakisolatie

wanden : metselwerk spouwmuur + spouwisolatie
vloeren : betonvloer + betonroosters
dak : golfplaten + gordingen + dakisolatie

wanden : metselwerk spouwmuur + spouwisolatie
vloeren : betonvloer + betonroosters
dak : golfplaten + gordingen + dakisolatie

wanden : metselwerk spouwmuur + spouwisolatie
vloeren : betonvloer + stalen roosters
dak : golfplaten + gordingen + dakisolatie

wanden	:	metseiwerk spouwmuur + spouwisolatie
vloeren	:	betonvloer + betonroosters
dak	:	golfplaten + gordingen + dakisolatie

Technical drawing of a roof cross-section. The drawing shows a gabled roof structure with a central ridge. Key features include:

- Roof Slope:** Indicated by a triangle with a vertical side of 1 and a horizontal side of 10, representing a 1:10 slope.
- Structural Elements:** The roof is supported by a central ridge beam and side walls. A central vertical element is labeled "bovenkoning lichtstraat 9,5m²".
- Labels:**
 - "ventilatieplafond" (ventilation ceiling) is labeled on the left side of the roof structure.
 - "poel" (pool) is labeled on the right side of the roof structure.
- Elevations:**
 - Left side: 6020+P (at the ridge), 2470+P (at the side wall), 600+P (at the base).
 - Right side: 1800+P (at the base).
- Dimensions:** A dimension line at the bottom indicates a width of 10.00.

wanden : metselwerk spouwmuur + spouwisolatie
vloeren : betonvloer + beton/kunststofroosters
dak : golfplaten + gordingen + dakisolatie

7023+P

3000+P

PEIL=0

1875+P

15°

15°

luchtkanaal > 9.6 m²


luchtkanaal > 1.67 m²

Dakconstructie


Dakconstructie

wanden	:	metse/werk spouwmuur + spouwisolatie
vloeren	:	betonvloer + betonroosters
dak	:	golfplaten + gordingen + dakisolatie
mestopslag	:	2400 m3

wanden	:	damwand
vloeren	:	klinkers
dak	:	golflaten + gordingen


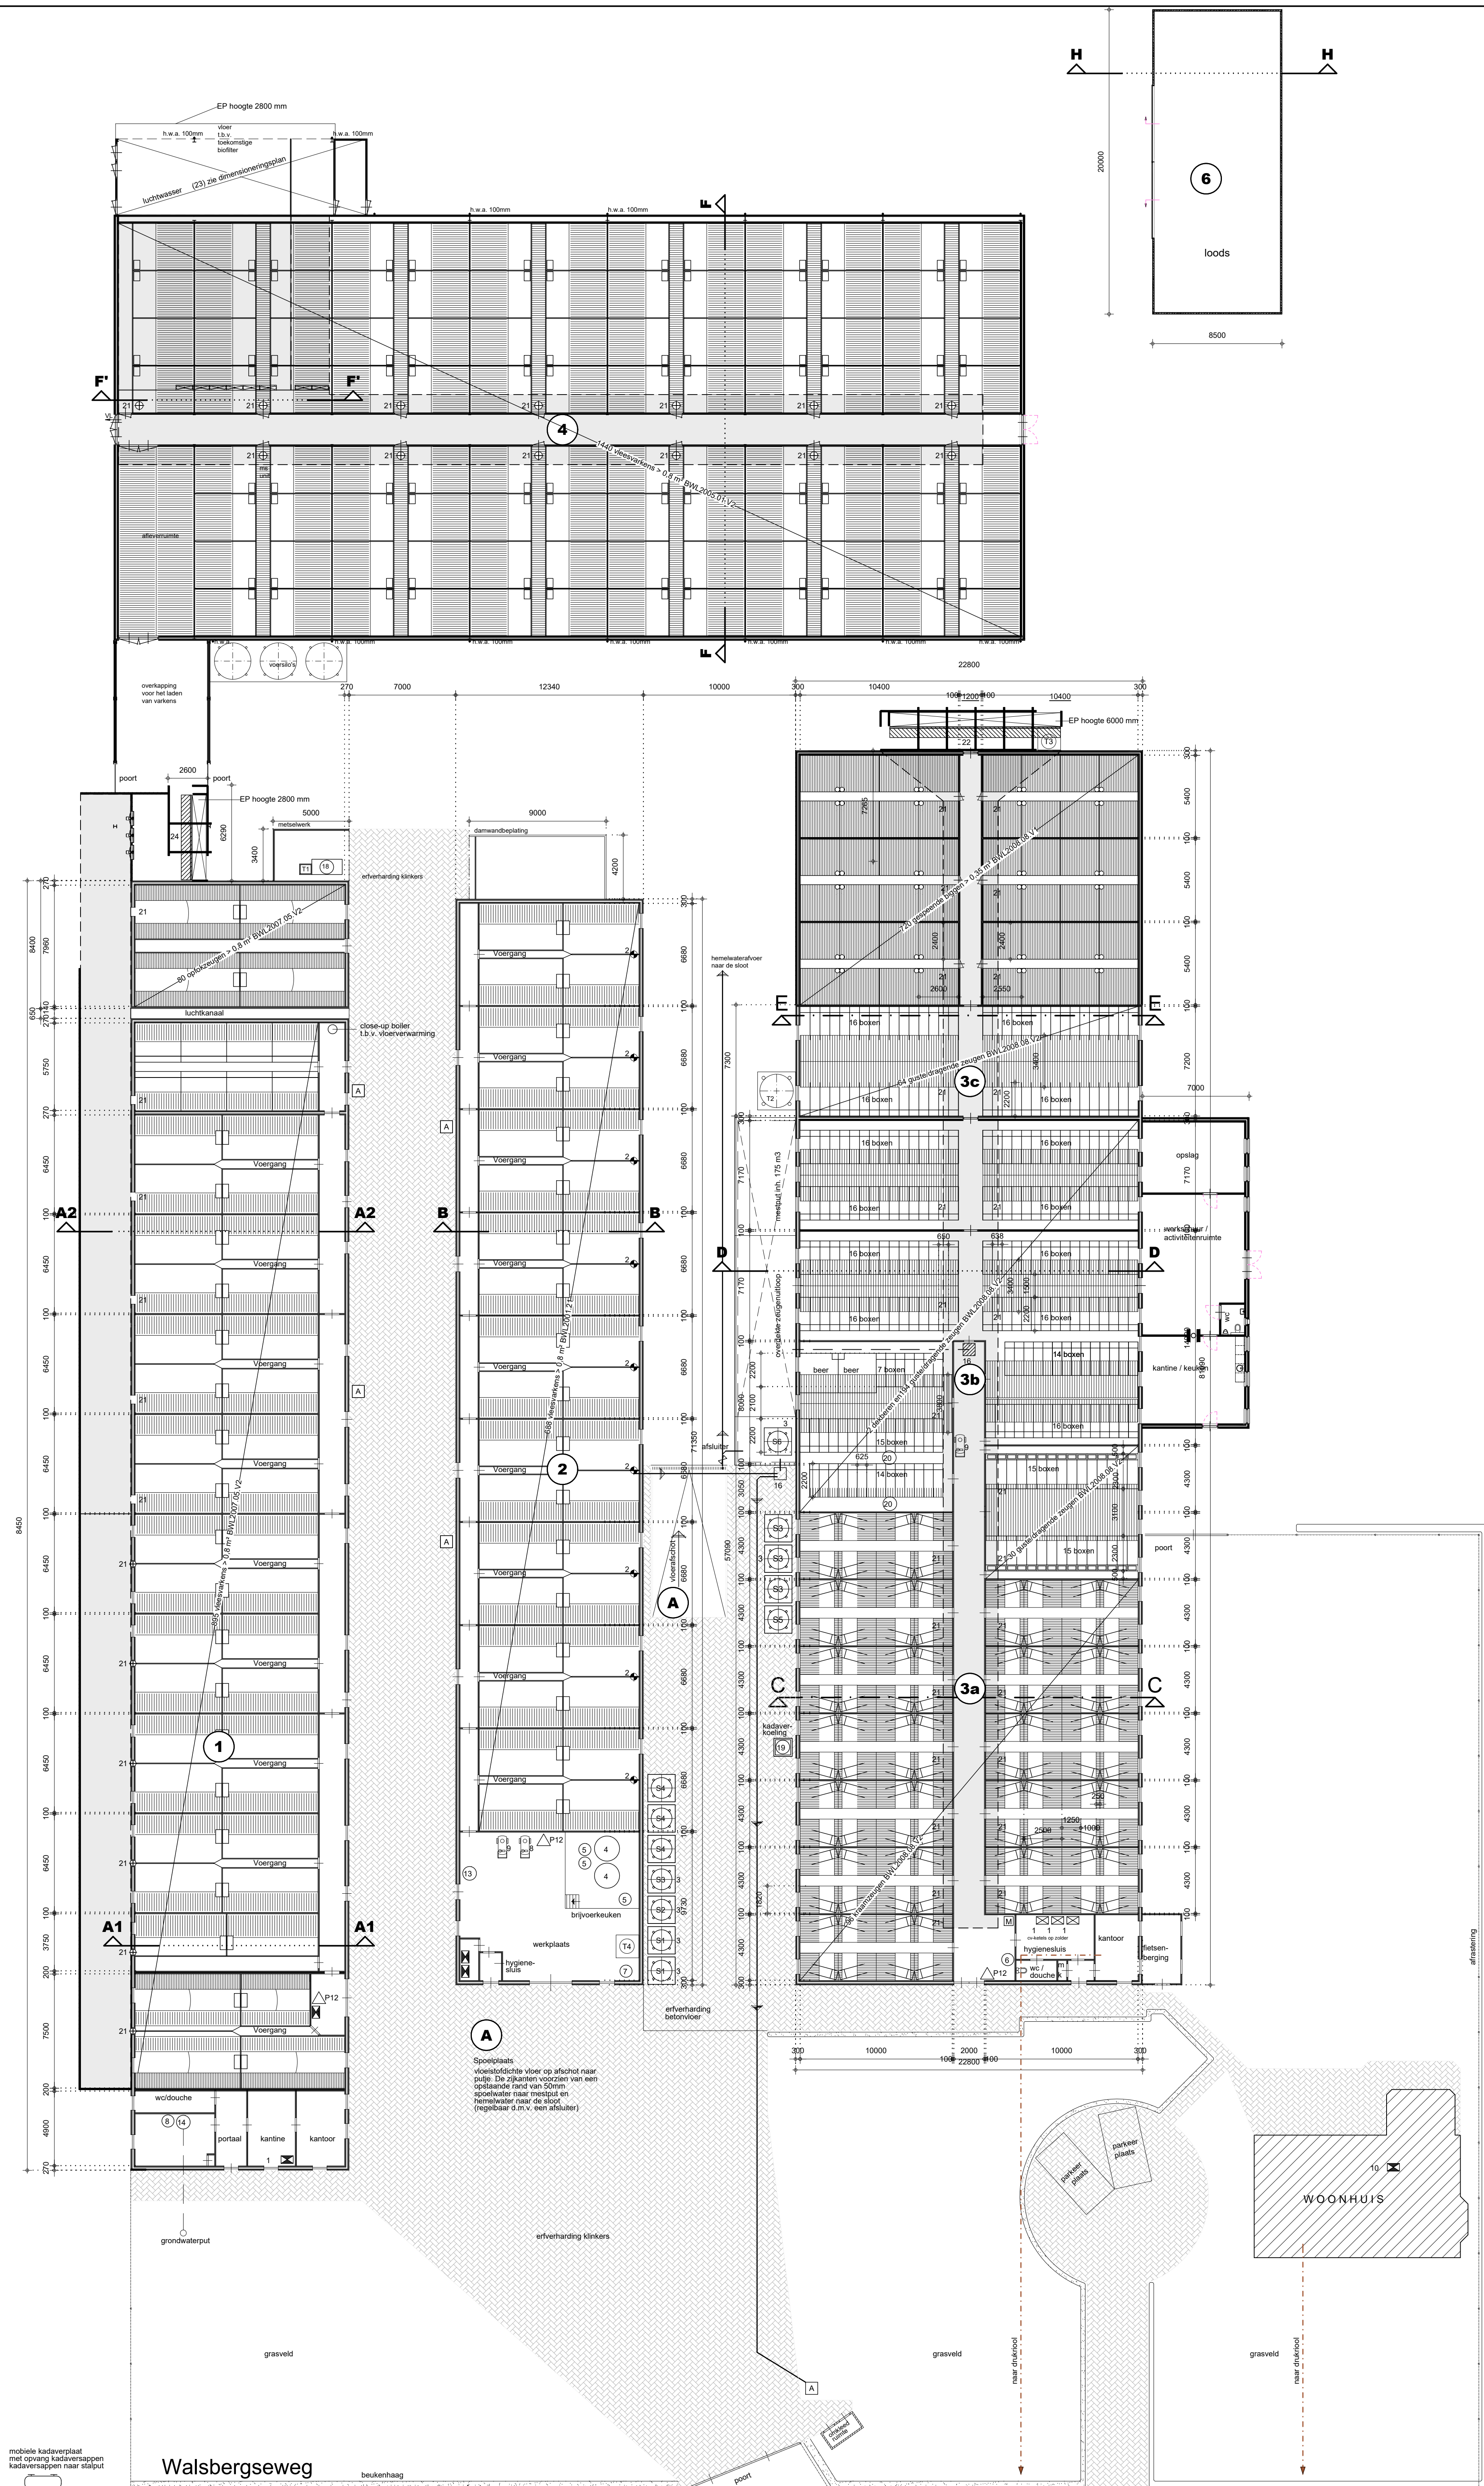


**TEKENING BEHORENDE BIJ DE AANVRAAG
OMGEVINGSVERGUNNING ACTIVITEIT MILIEU**

 Project	Varkensbedrijf	Cont. pers. Tekenaar	
Projectlocatie	Walsbergseweg 38 5752 PA Deurne	Proj. nr. Fase Blad nr. Schaal Formaat Datum	230017-001-001 1:200/2000 1 A0 20-02-2023
Onderdeel	Milieutekening	Gew-1 Gew-2 Gew-3 Gew-4 Gew-5 Gew-6	

Doorsnede: G-G gebouw 5

wanden : zand+P.V.C. folie 1mm dik (KOMO-keur)
bodem : zand+P.V.C. folie 1mm dik (KOMO-keur)
mestopslag : 1900 m3

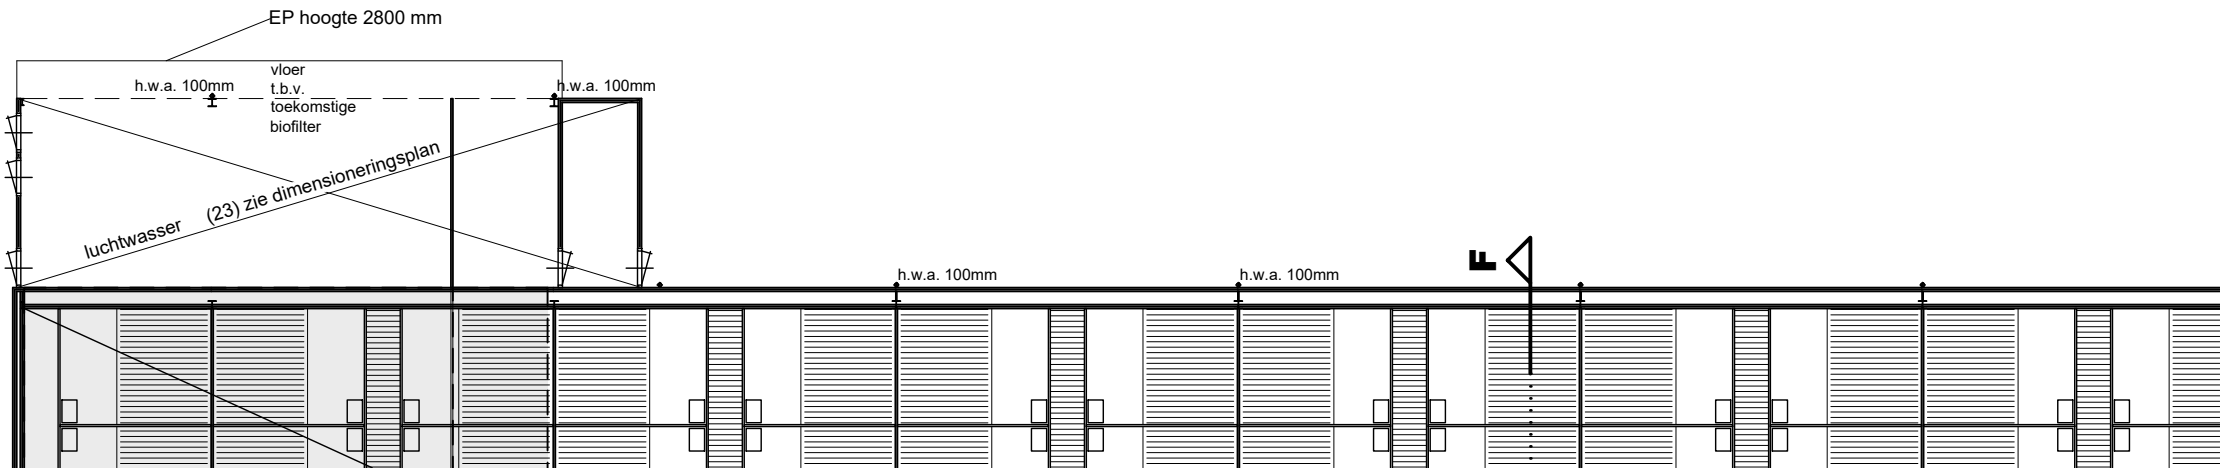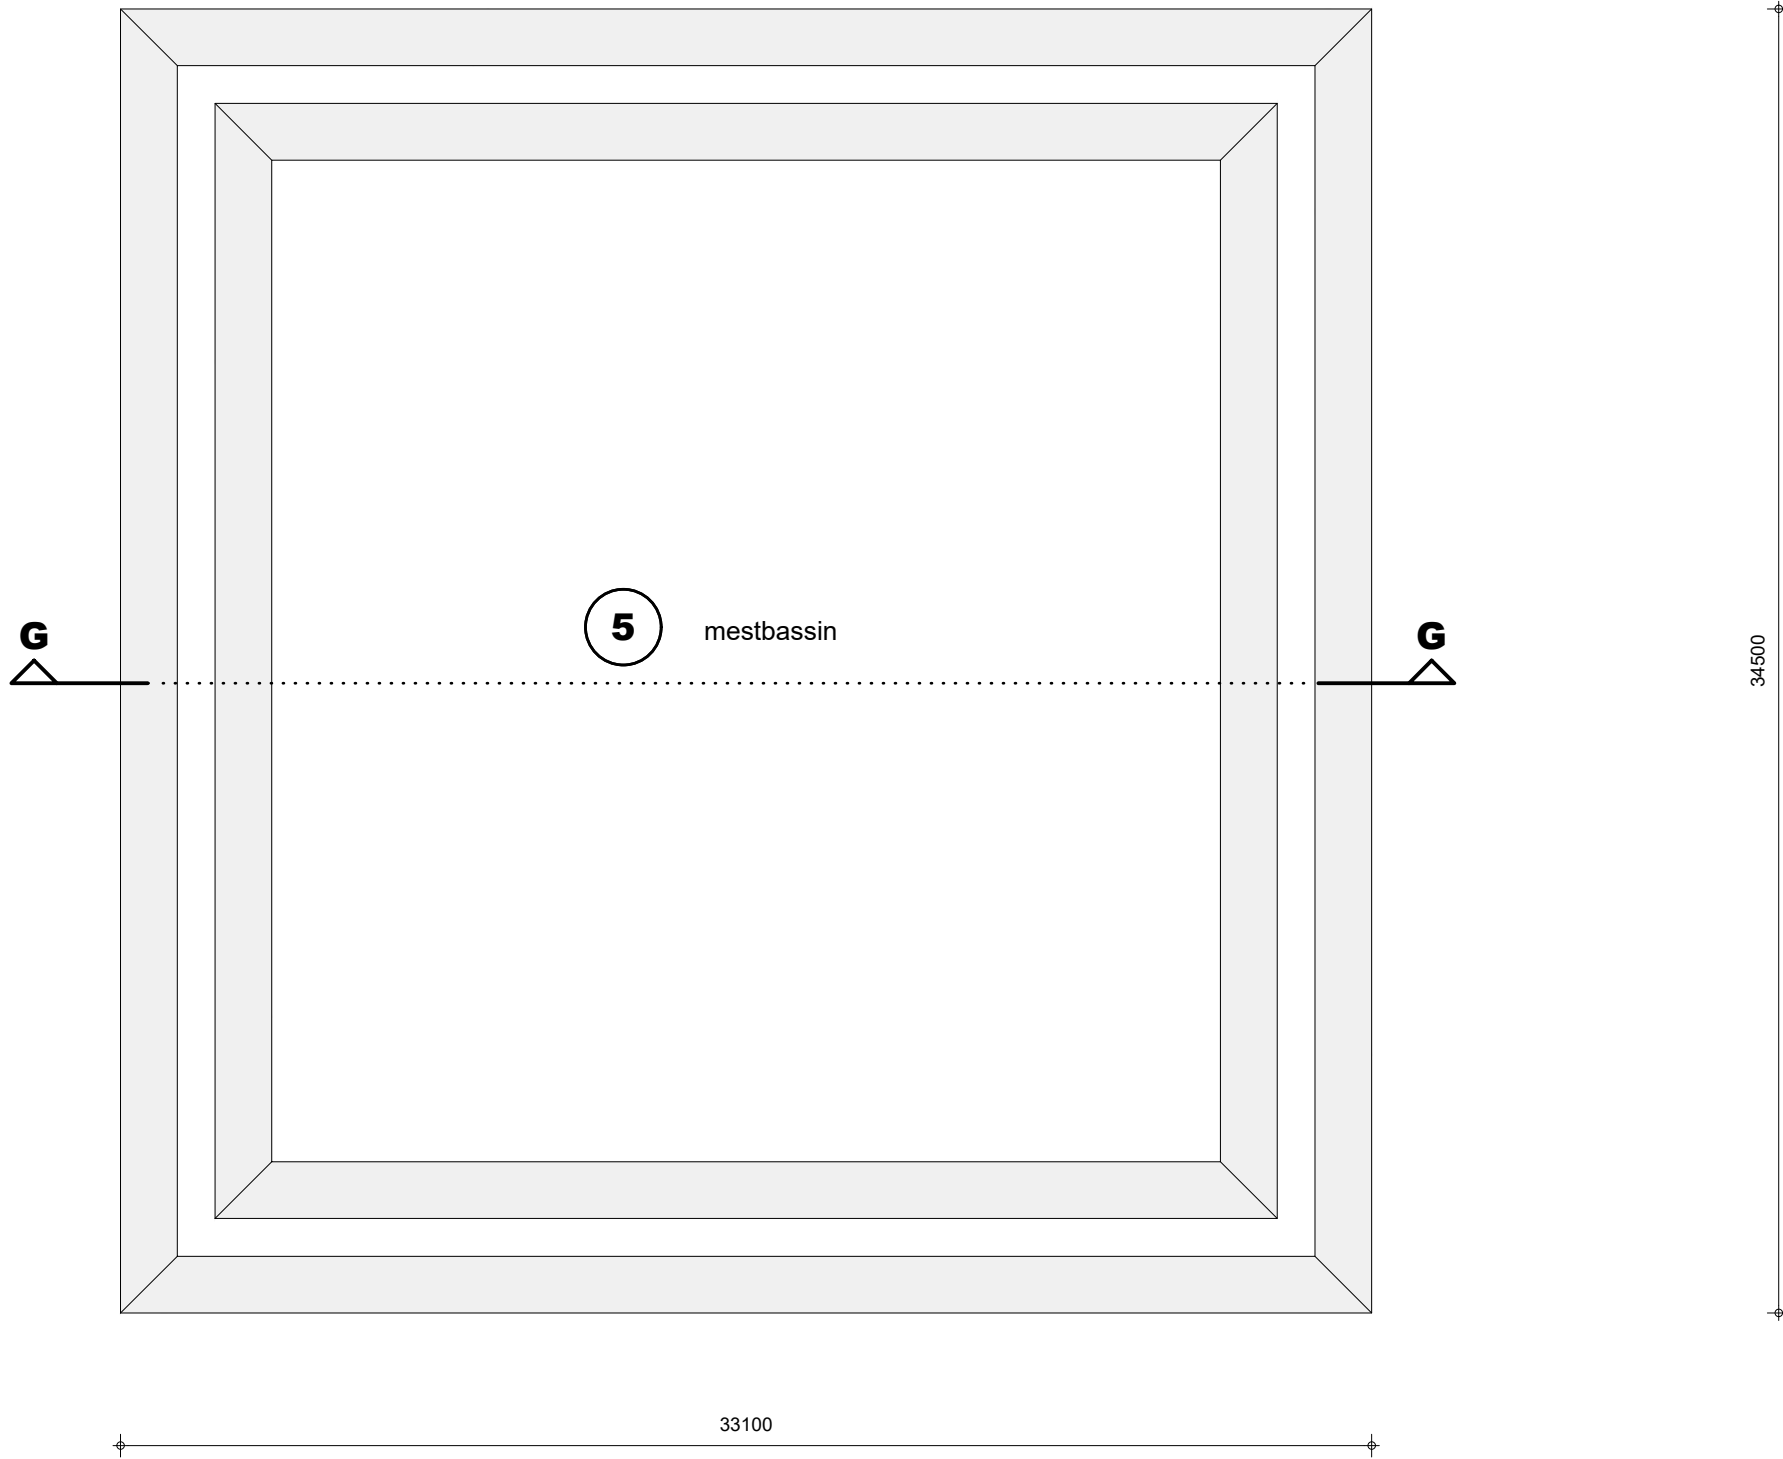

TEKENING BEHORENDE BIJ DE AANVRAAG
OMGEVINGSVERGUNNING ACTIVITEIT MILIEU

Project	Varkensbedrijf	Cont. pers.	
		Tekenaar	
		Proj.nr.	230017-001-001
		Fase	
		Blad nr.	2/2
		Schaal	1:200/2000
Onderdeel	Milieutekening	Formaat	
		Datum	20-02-2023
		Gew-1	
		Gew-2	
		Gew-3	
		Gew-4	
		Gew-5	
		Gew-6	