

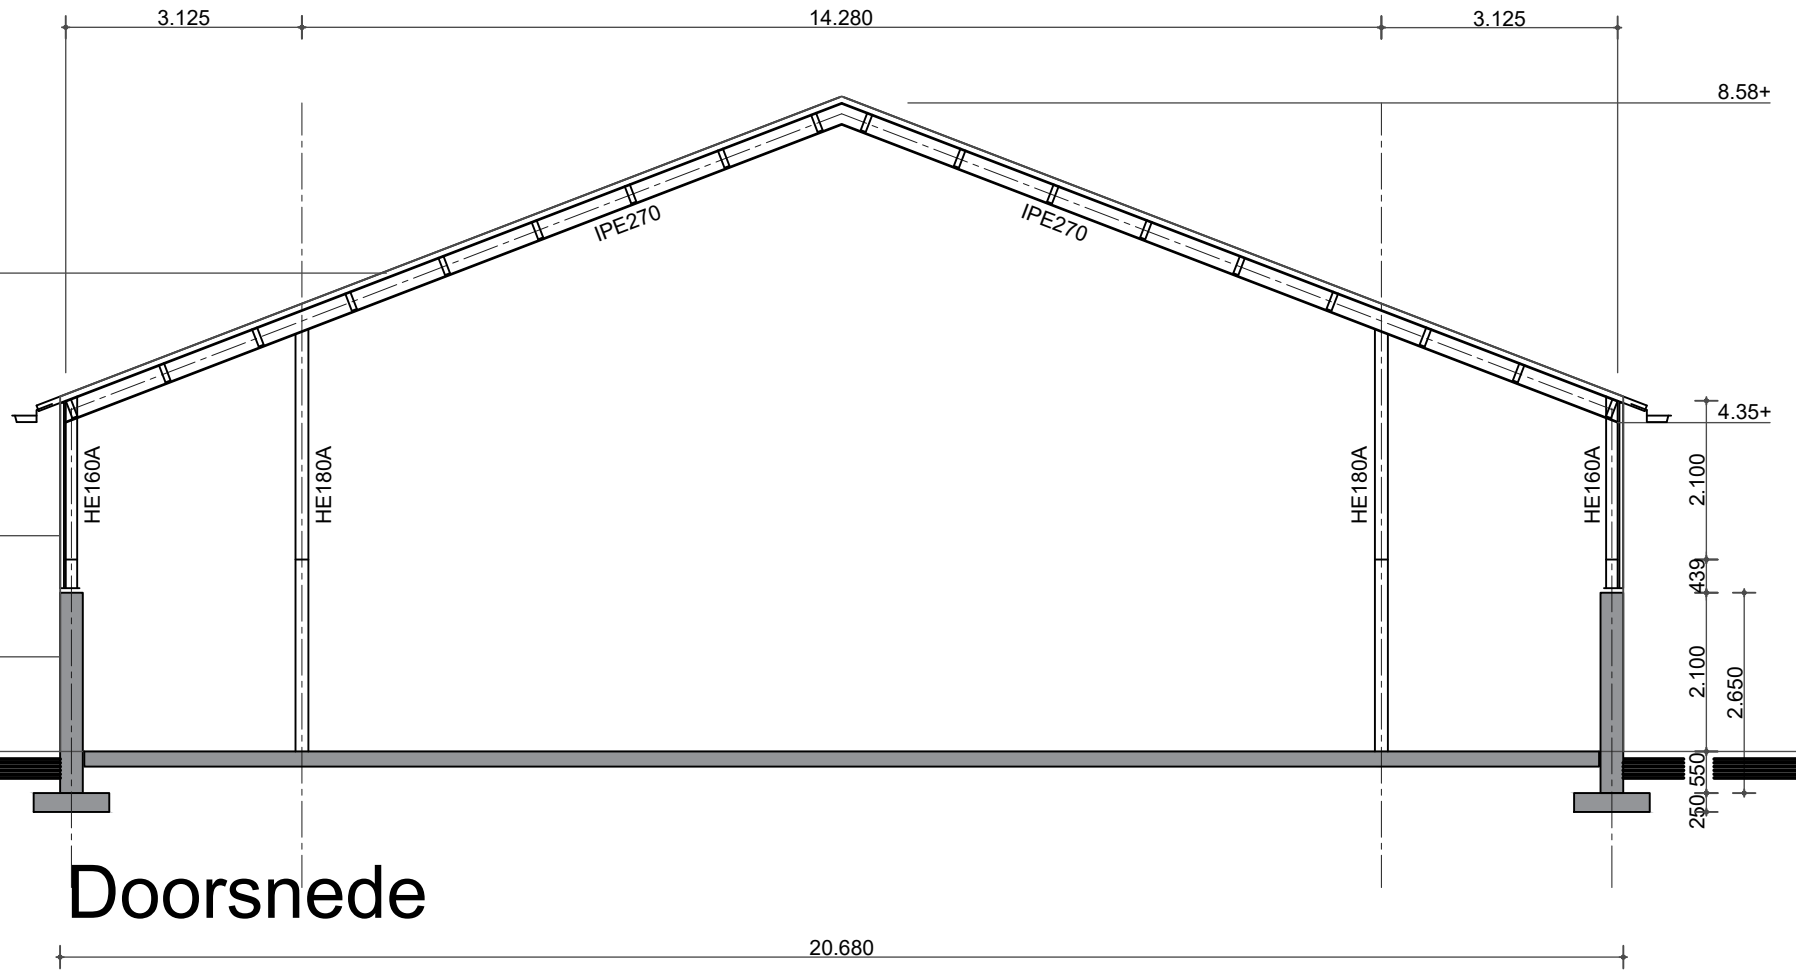
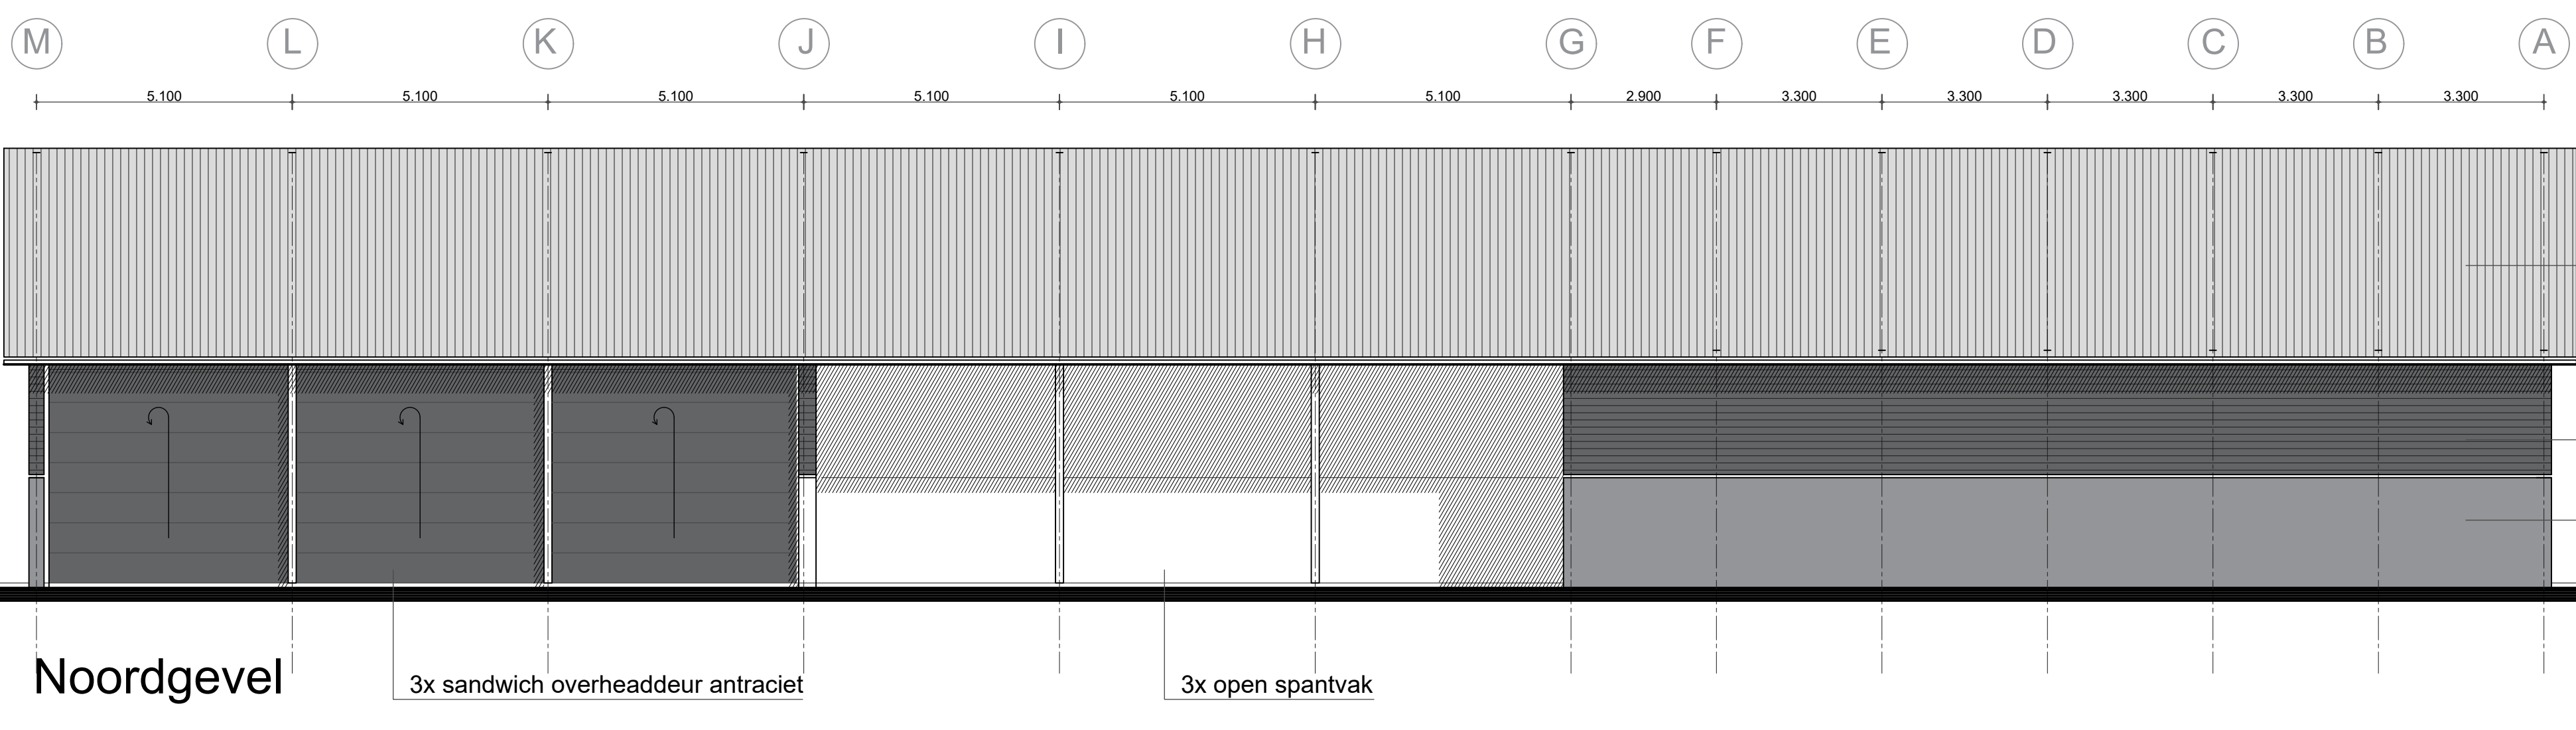
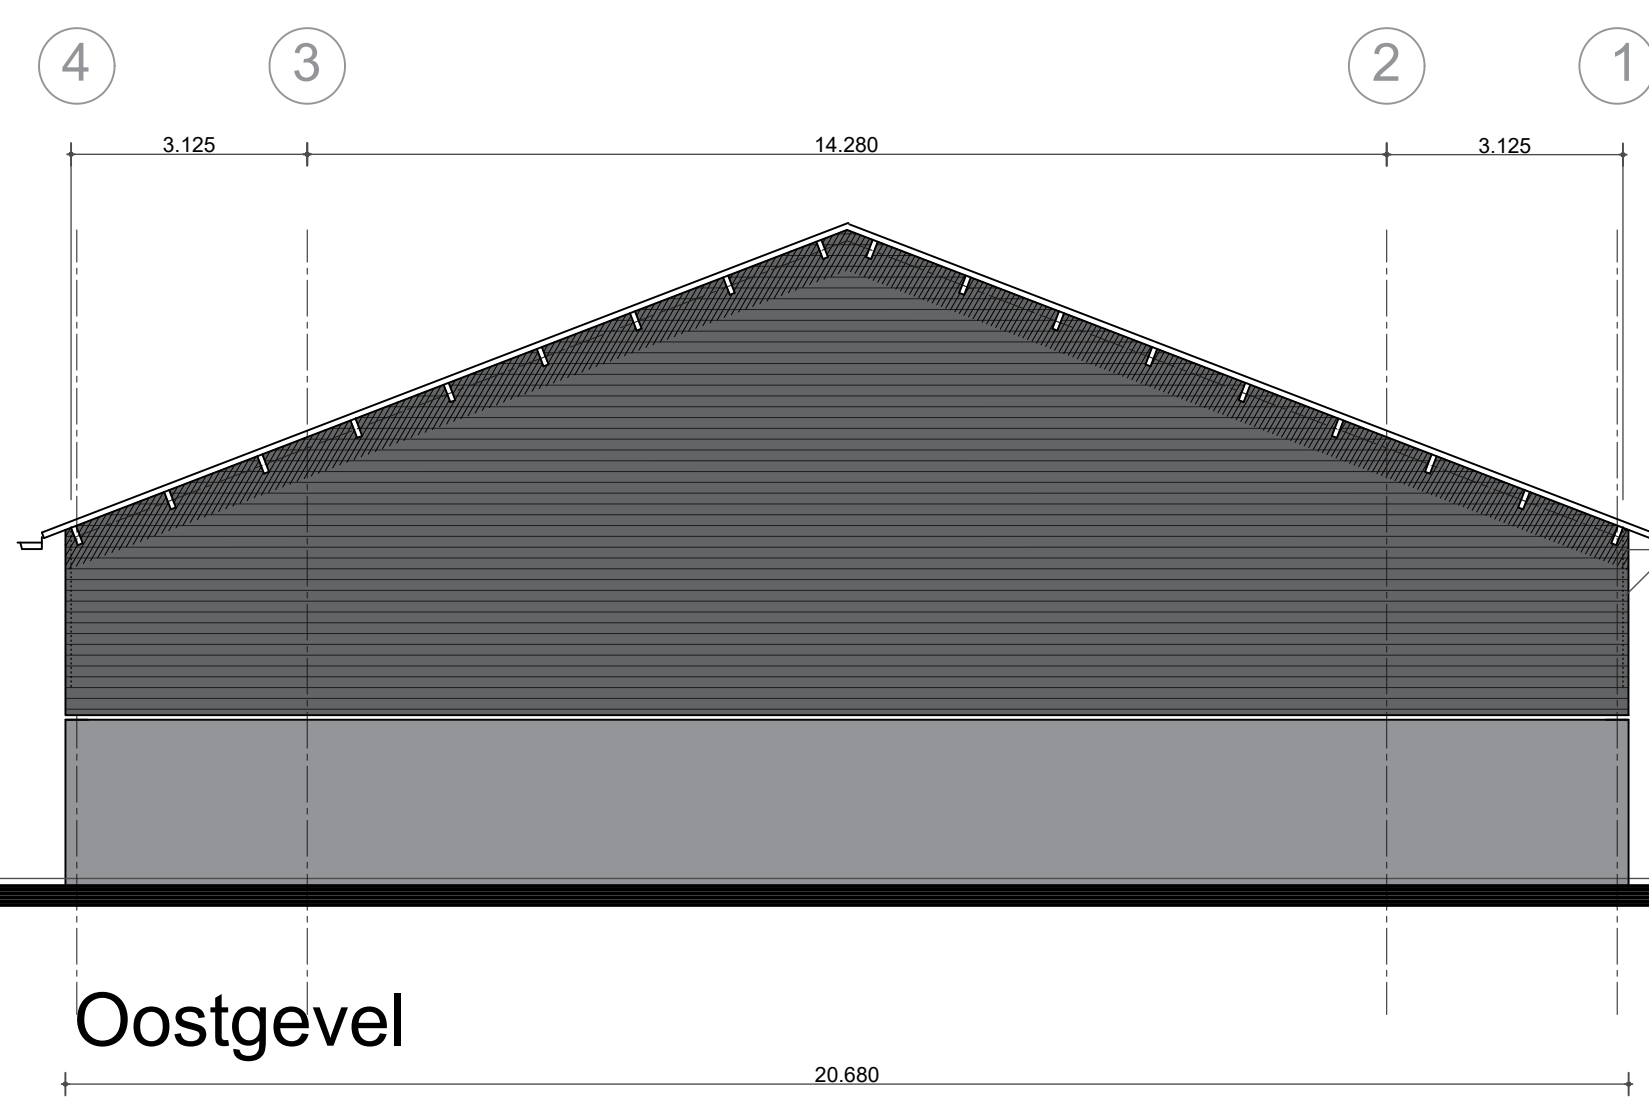
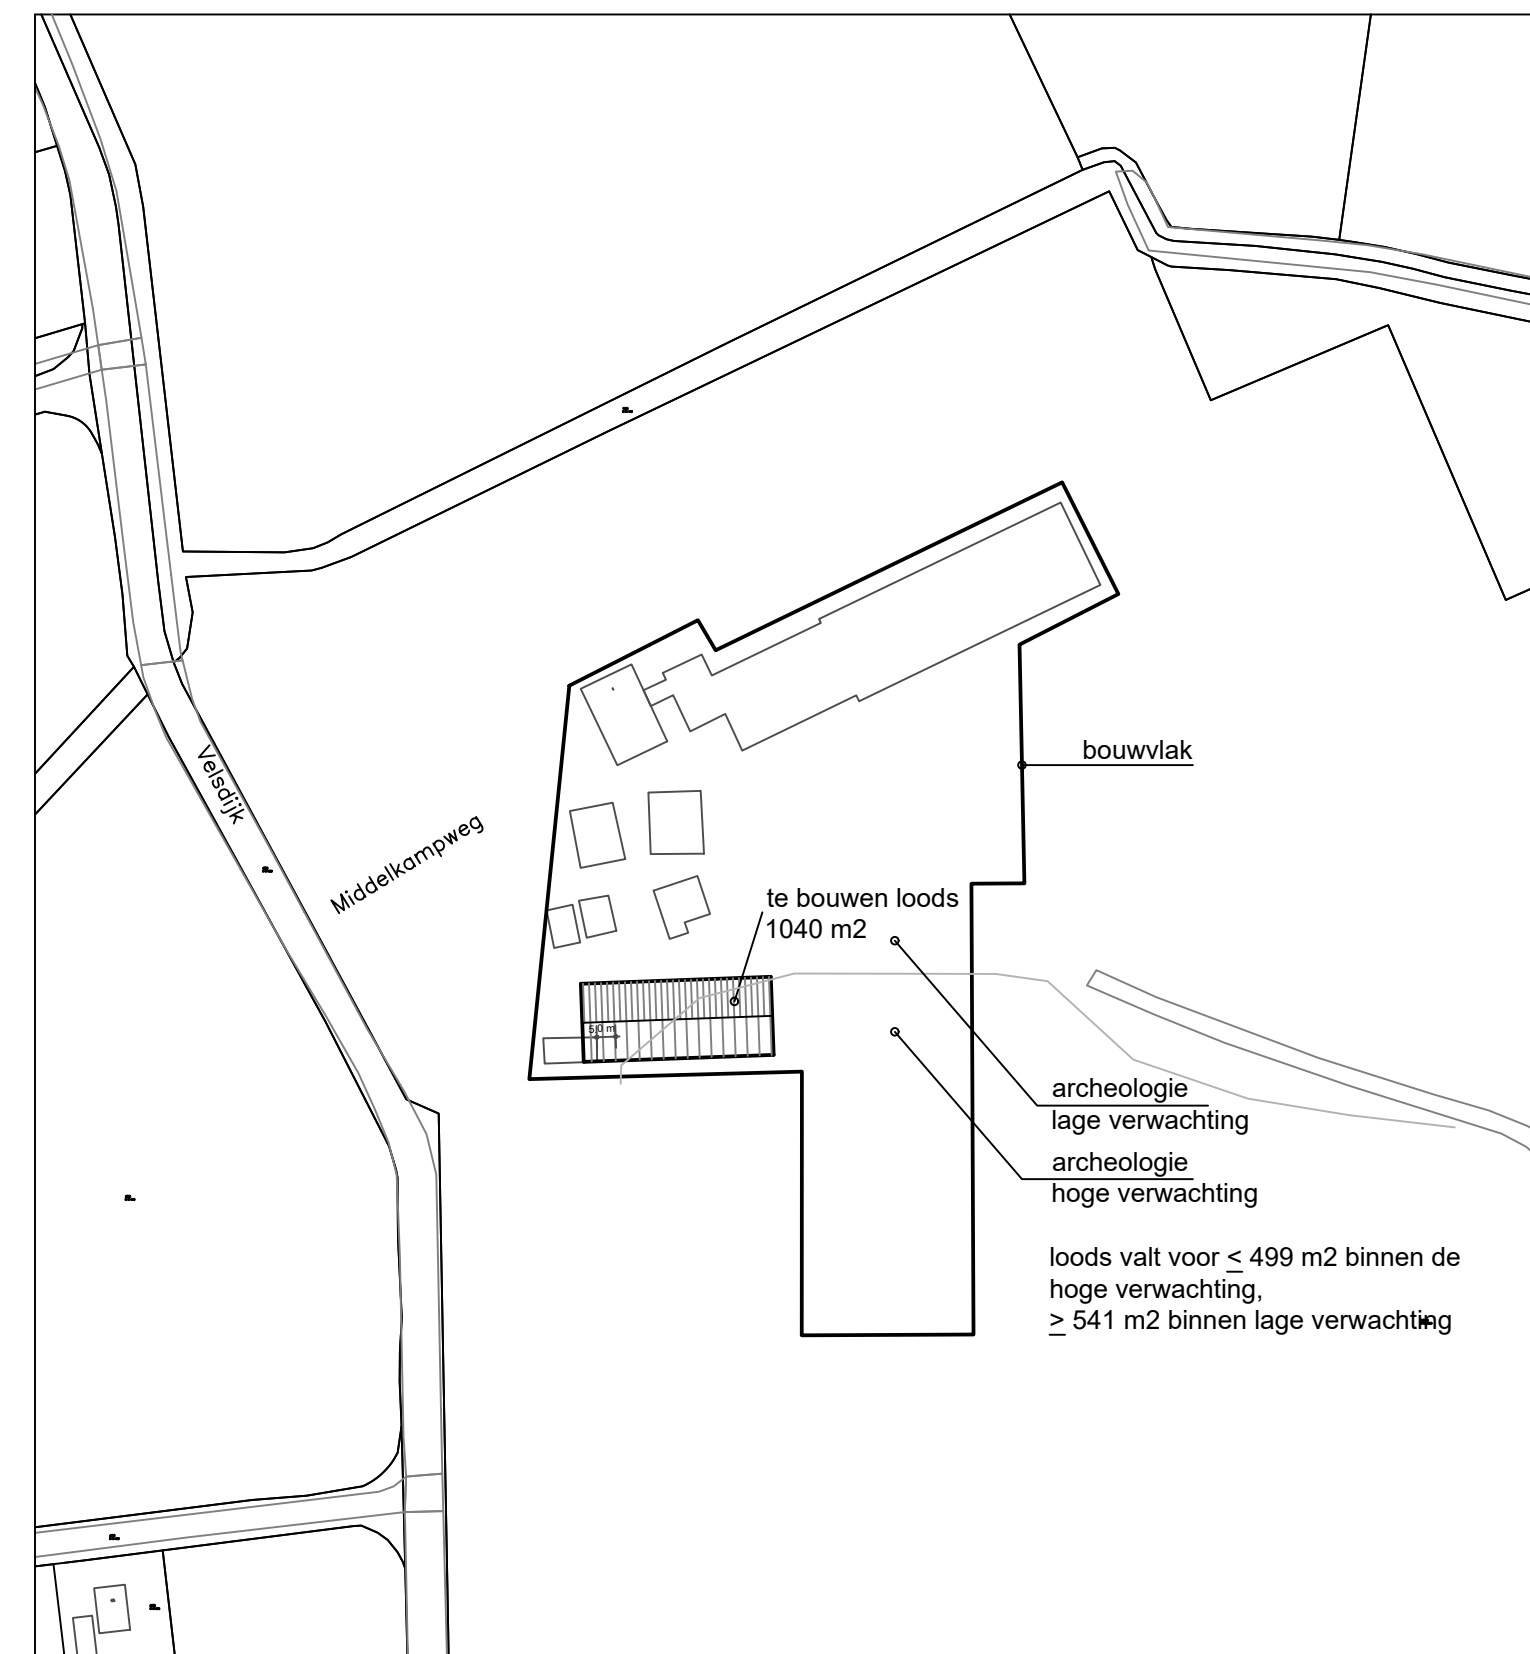
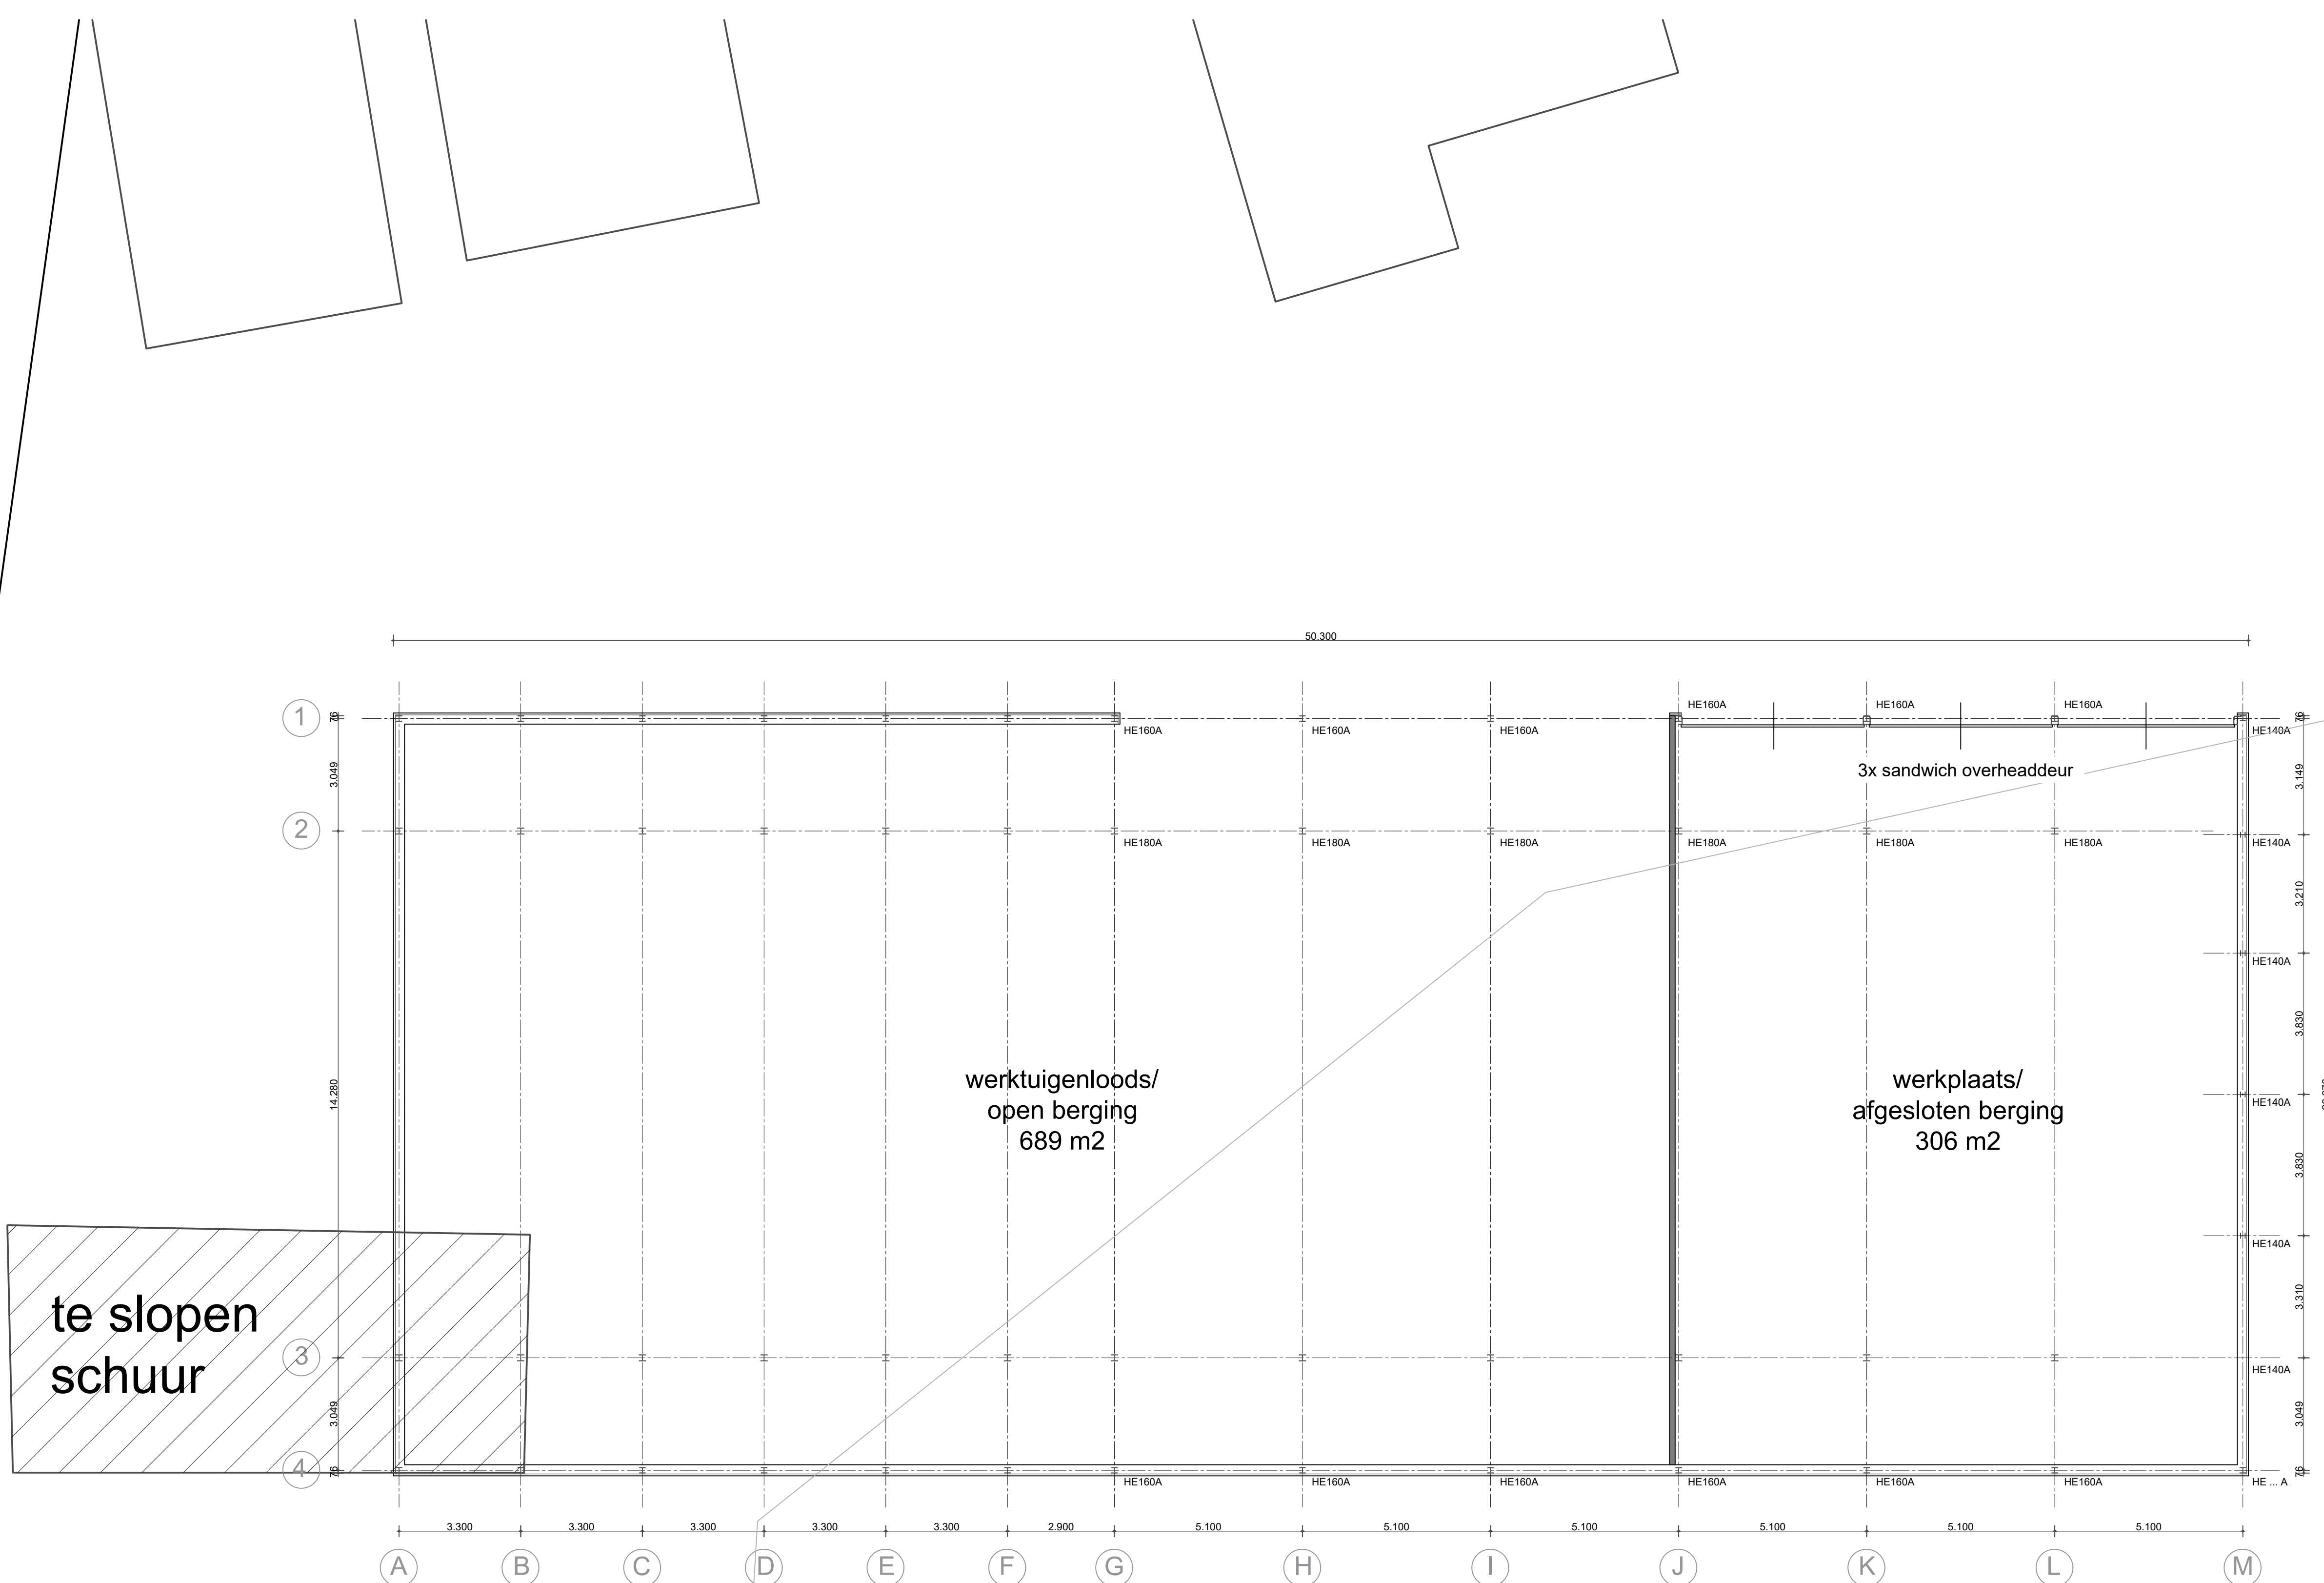


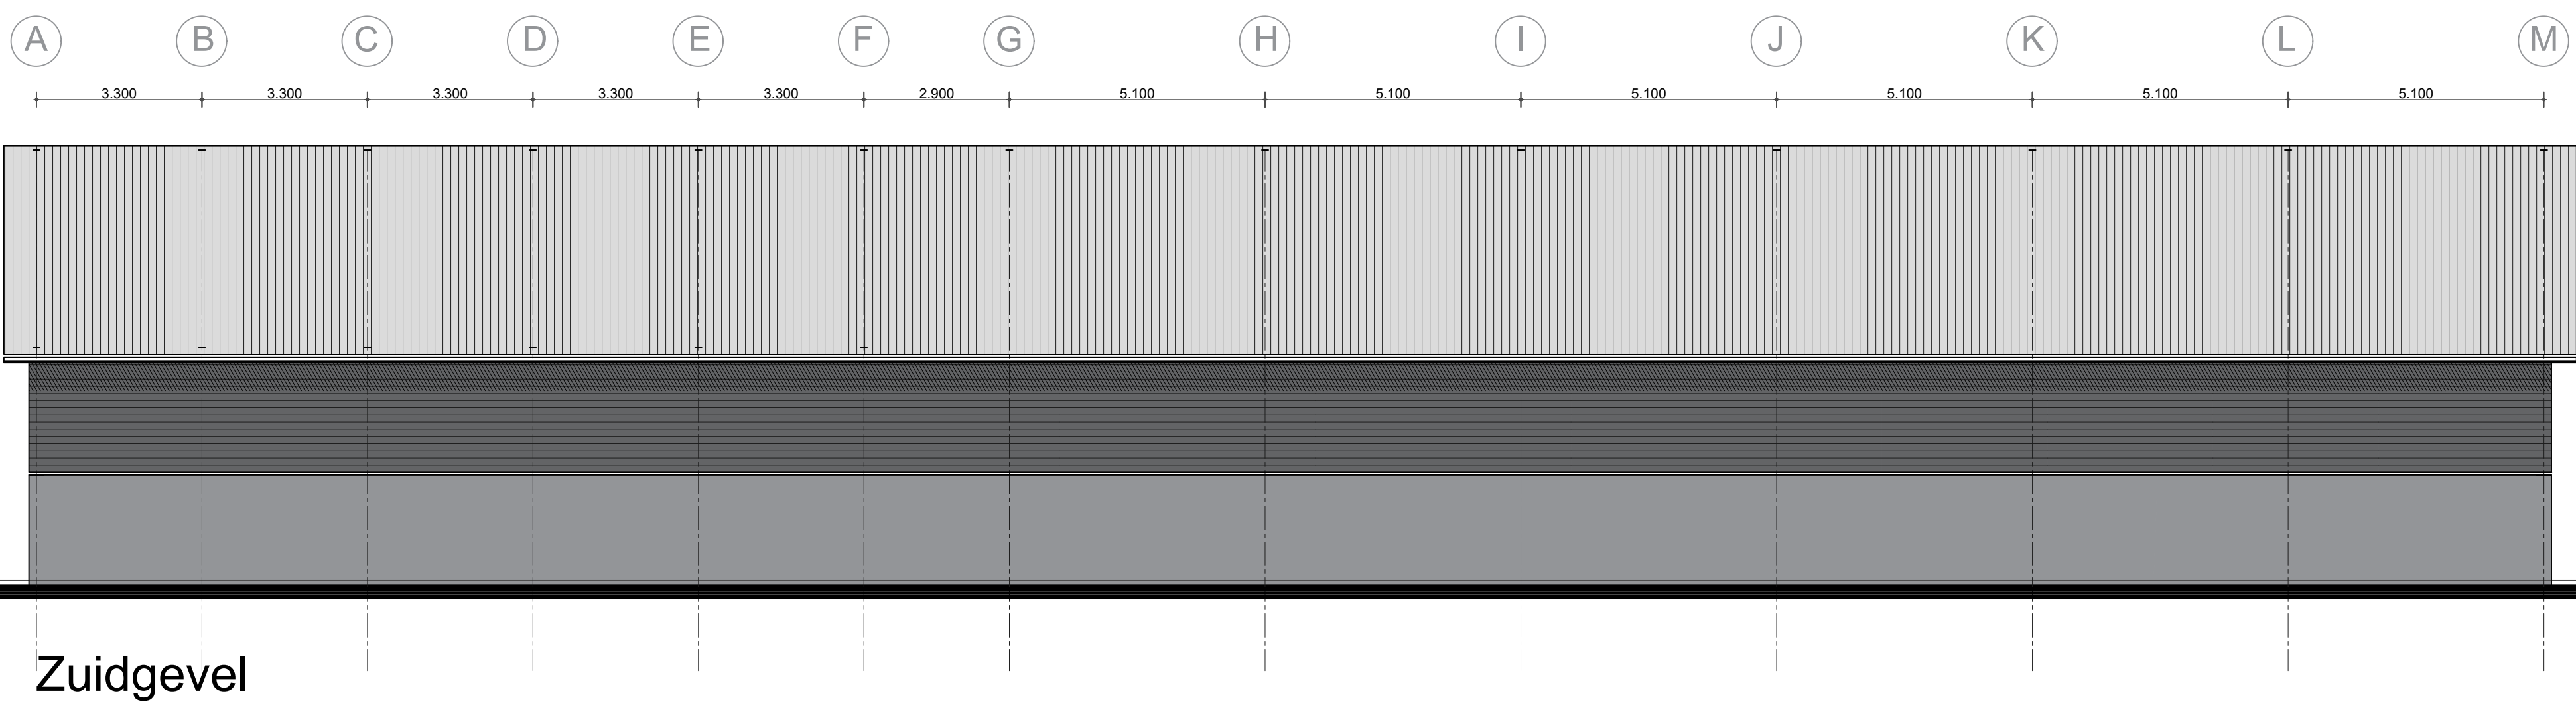

de gehele constructie uit te voeren volgens berekening constructeur

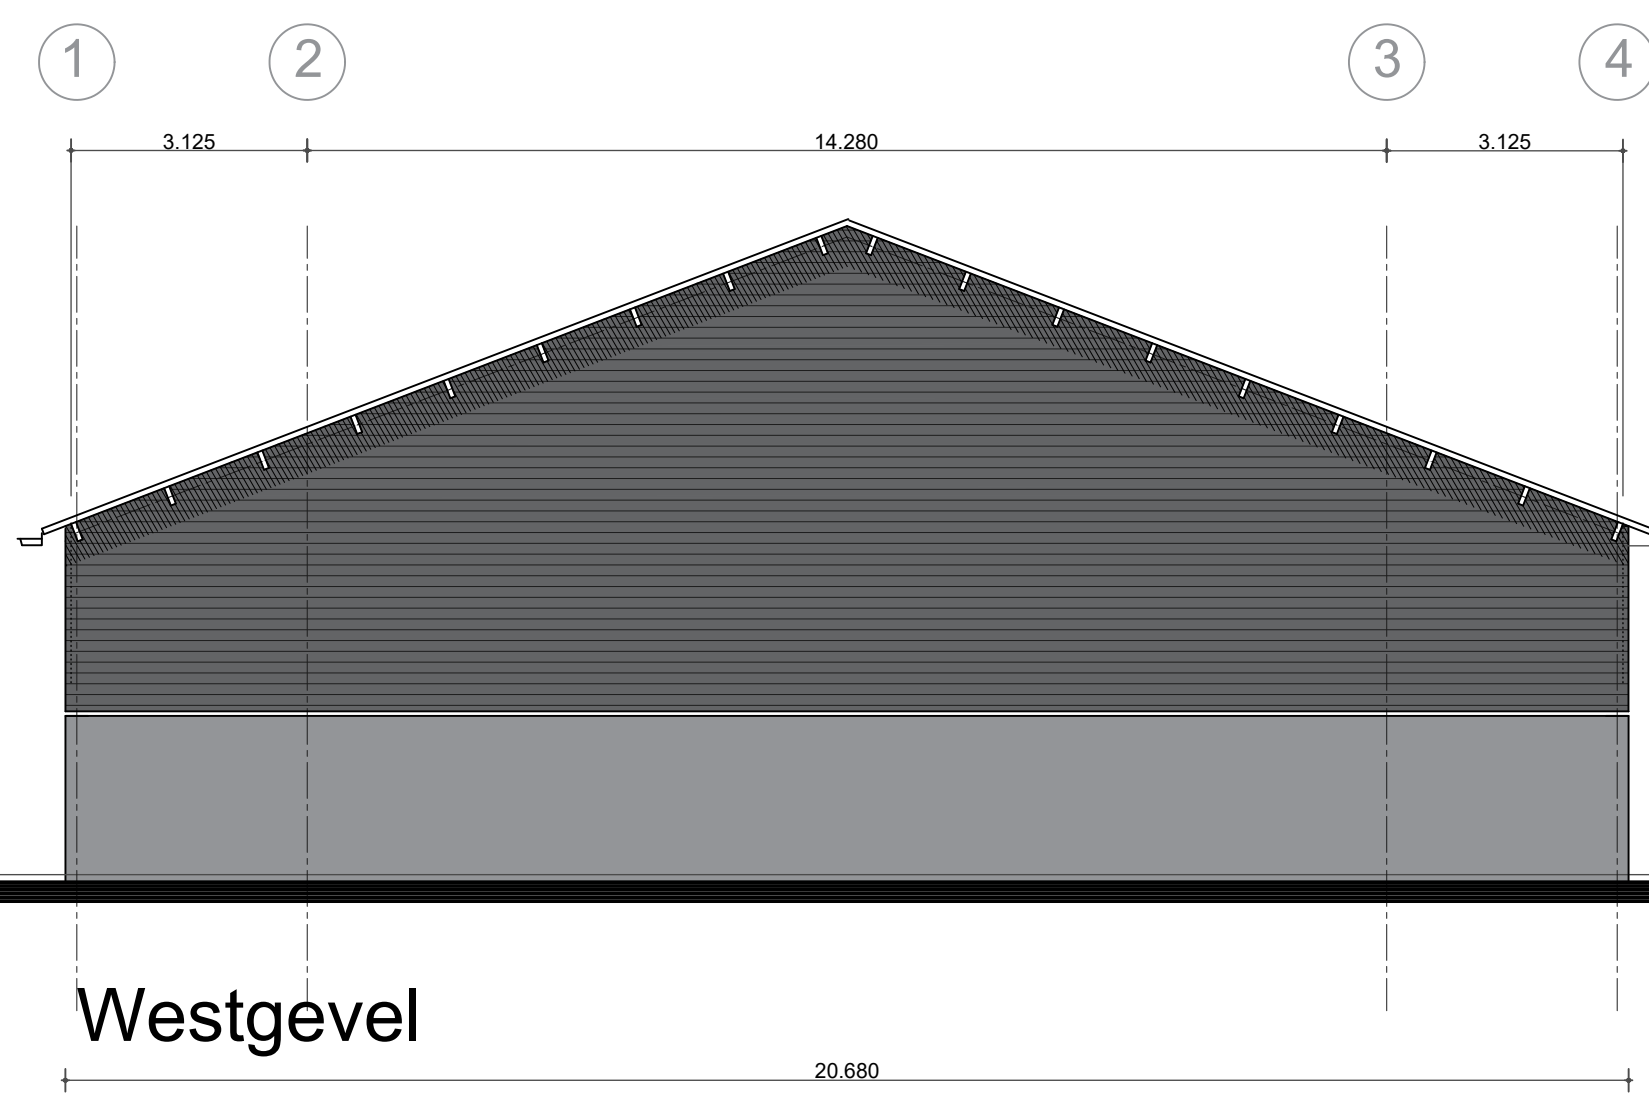

Situatie

kadastraal bekend
gemeente Aalten
sectie R nr. 1253
schaal 1:2000

kaart is noordgericht

Bouwbedrijf De Horste-Hogekamp BV

Project: Loods aan de Veldijk 1 te Aalten
voor Maatschap Van Eerden

Onderdeel: Aanvraagtekening omgevingsvergunning

Eindrapport 12A
7055 BT HEELWEG
Tel: 0315-637311
0643-473352
info@dehorste-hogekamp.nl

STERK IN VAKWERK

Datum: 30 november 2022

Schaal: 1:100

Blad: 01

Getekend: Heersink