


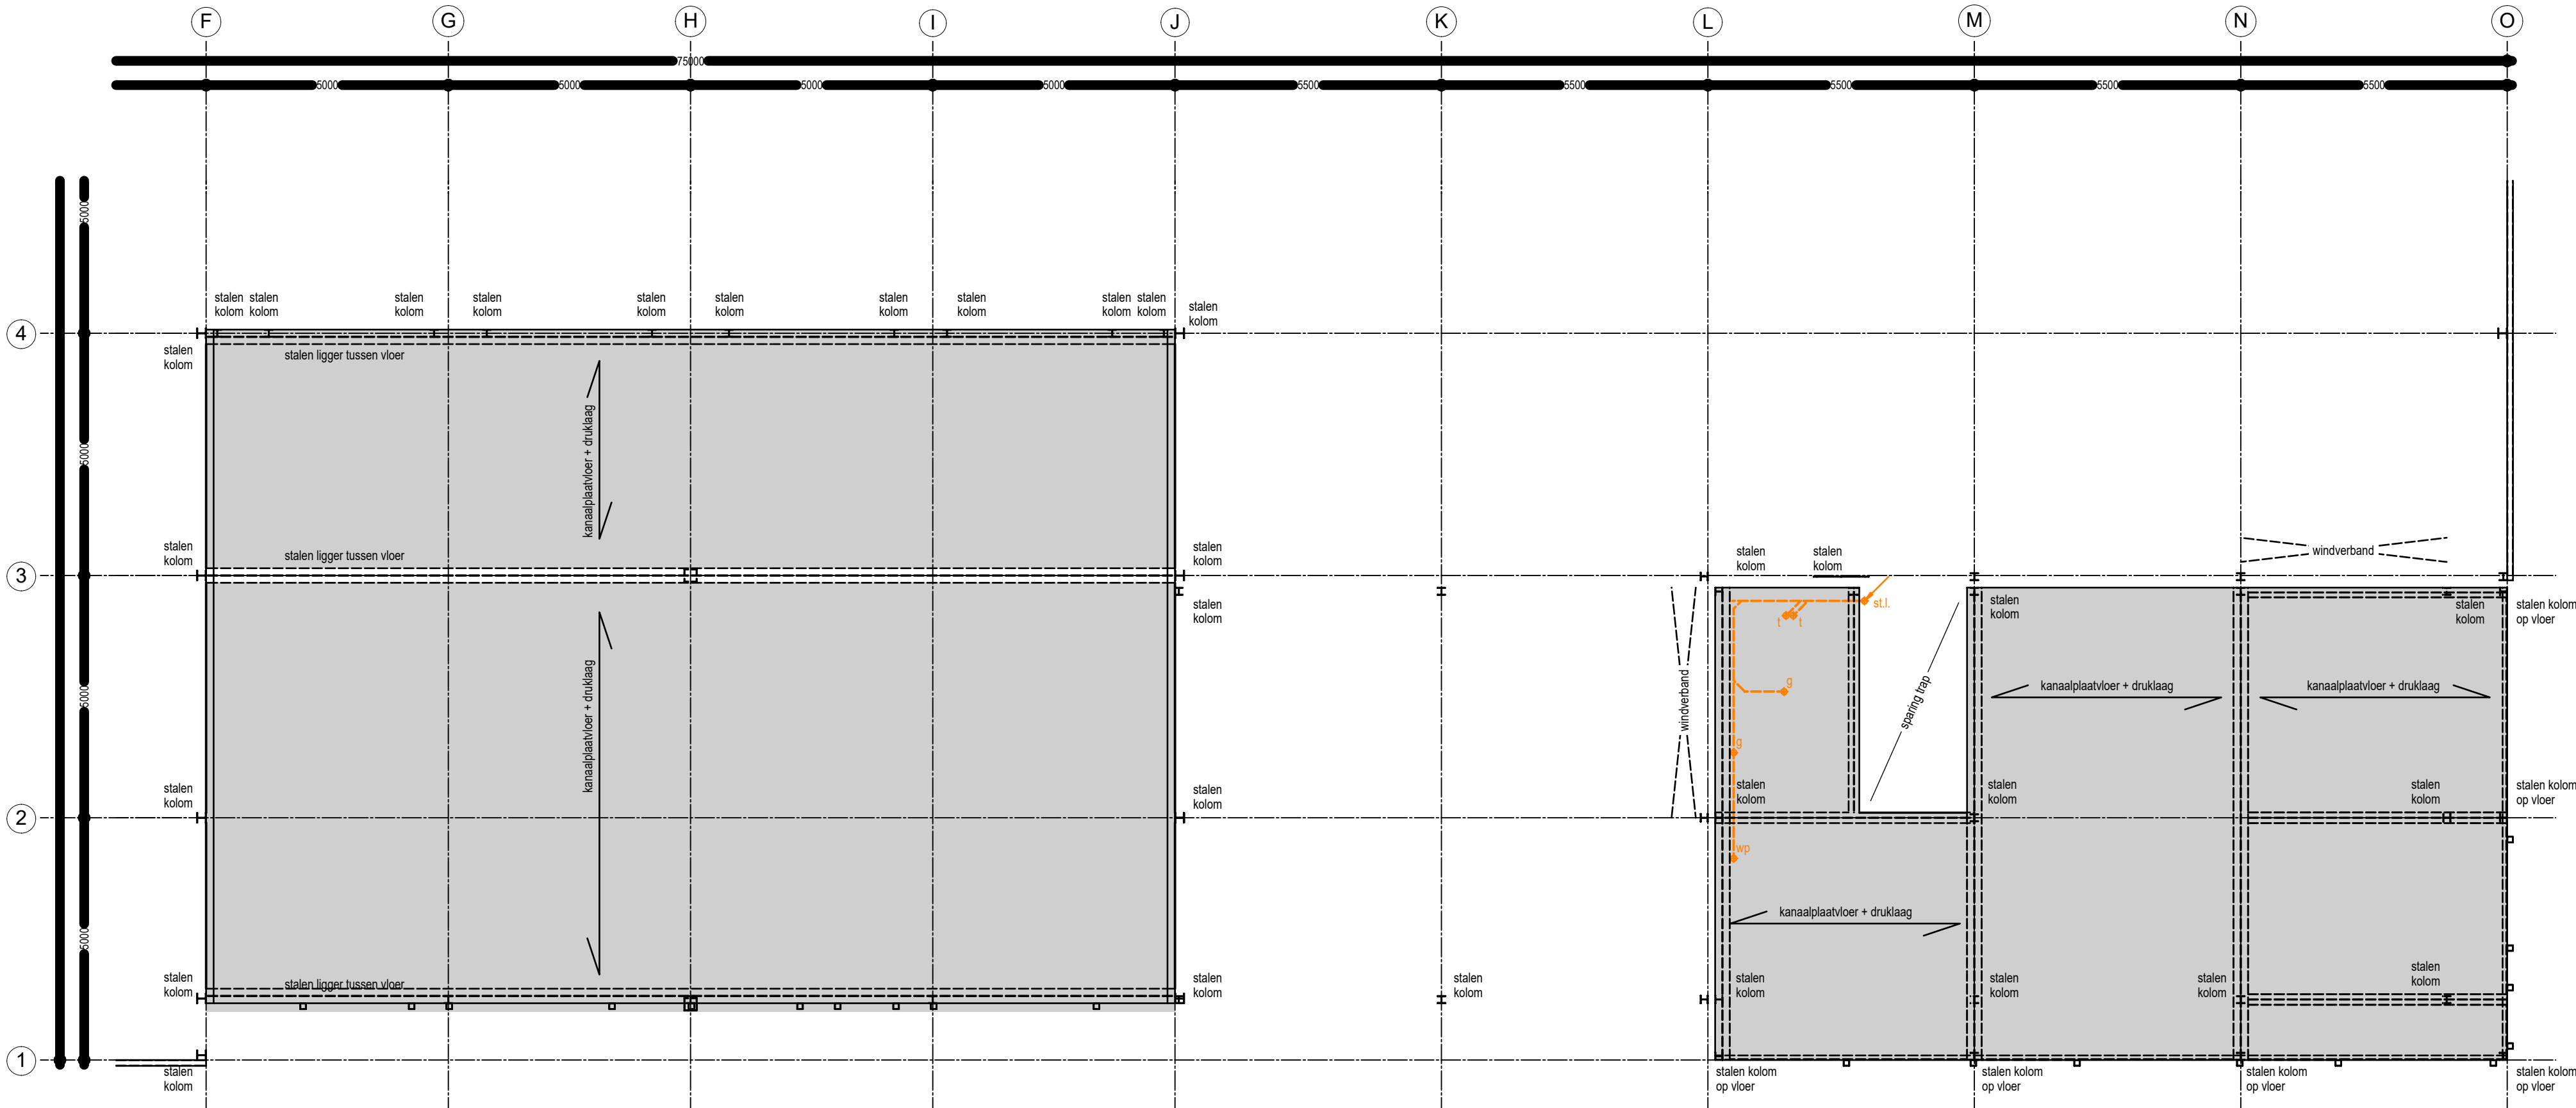

VERDIEPINGSVLOER 4800+

- De verdiepingvloer uitvoeren als prefab kanaalplaatvloer met druklaag volgens opgave leverancier en ter controle van de constructeur
- Staalconstructie uitvoeren volgens nadere berekeningen van de constructeur
- De vuilwaterriolering uitvoeren in pvc. Definitief leidingverloop en afmetingen volgens naderere opgave van de installateur

ALLE MAATVOERING IN HET WERK TE CONTROLEREN CQ. TE BEPALEN!

Industriestraat 4 7122 AP Aalten 3 a1b A A L T E N Tel: (0543) 478000 Fax: (0543) 478001	OMGEVINGSVERGUNNING VERDIEPINGSVLOER					gemeente	HK
	NIEUWBOUW VAN EEN BEDRIJFSVERZAMELGEBOUW AAN DE EERSTE BROEKDUK TE AALTEN					overname	22/3050
	NIVOGE HOLDING B.V. DE VLOGLANDEN 40 7051 VC VARSSEVELD					opdrachtgever	A-07
locatie	A1	schaal	1:100	datum	22-12-2022	ontwerper	