
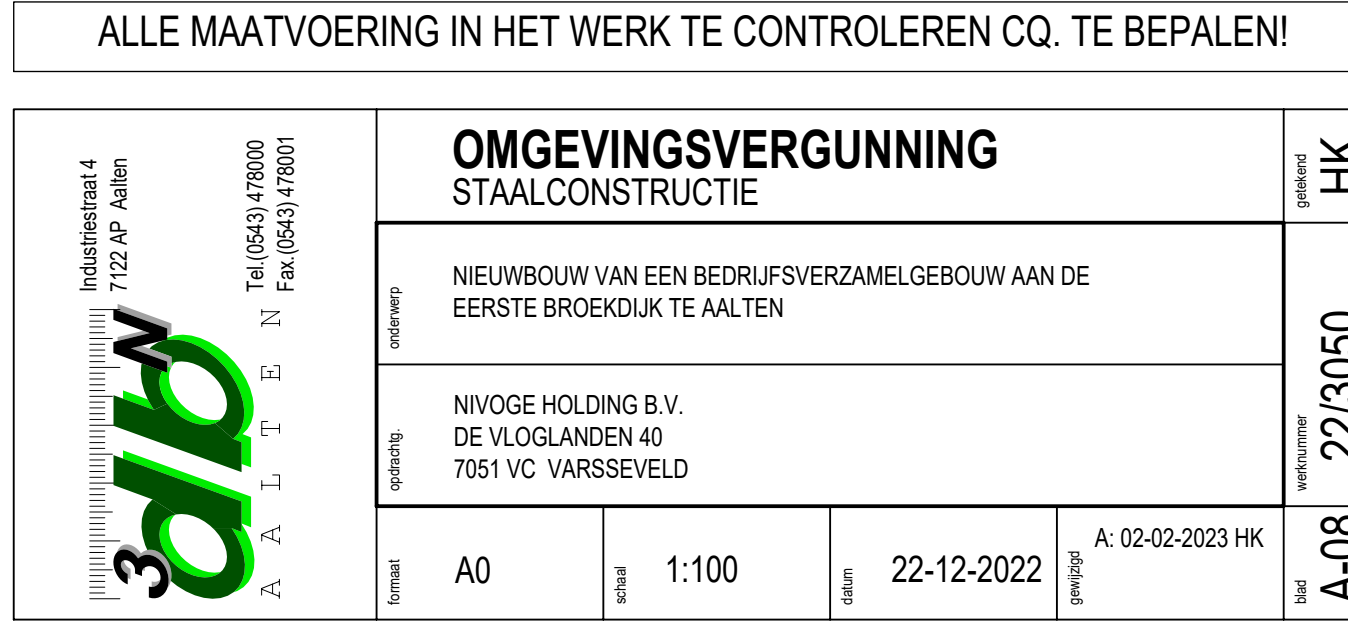


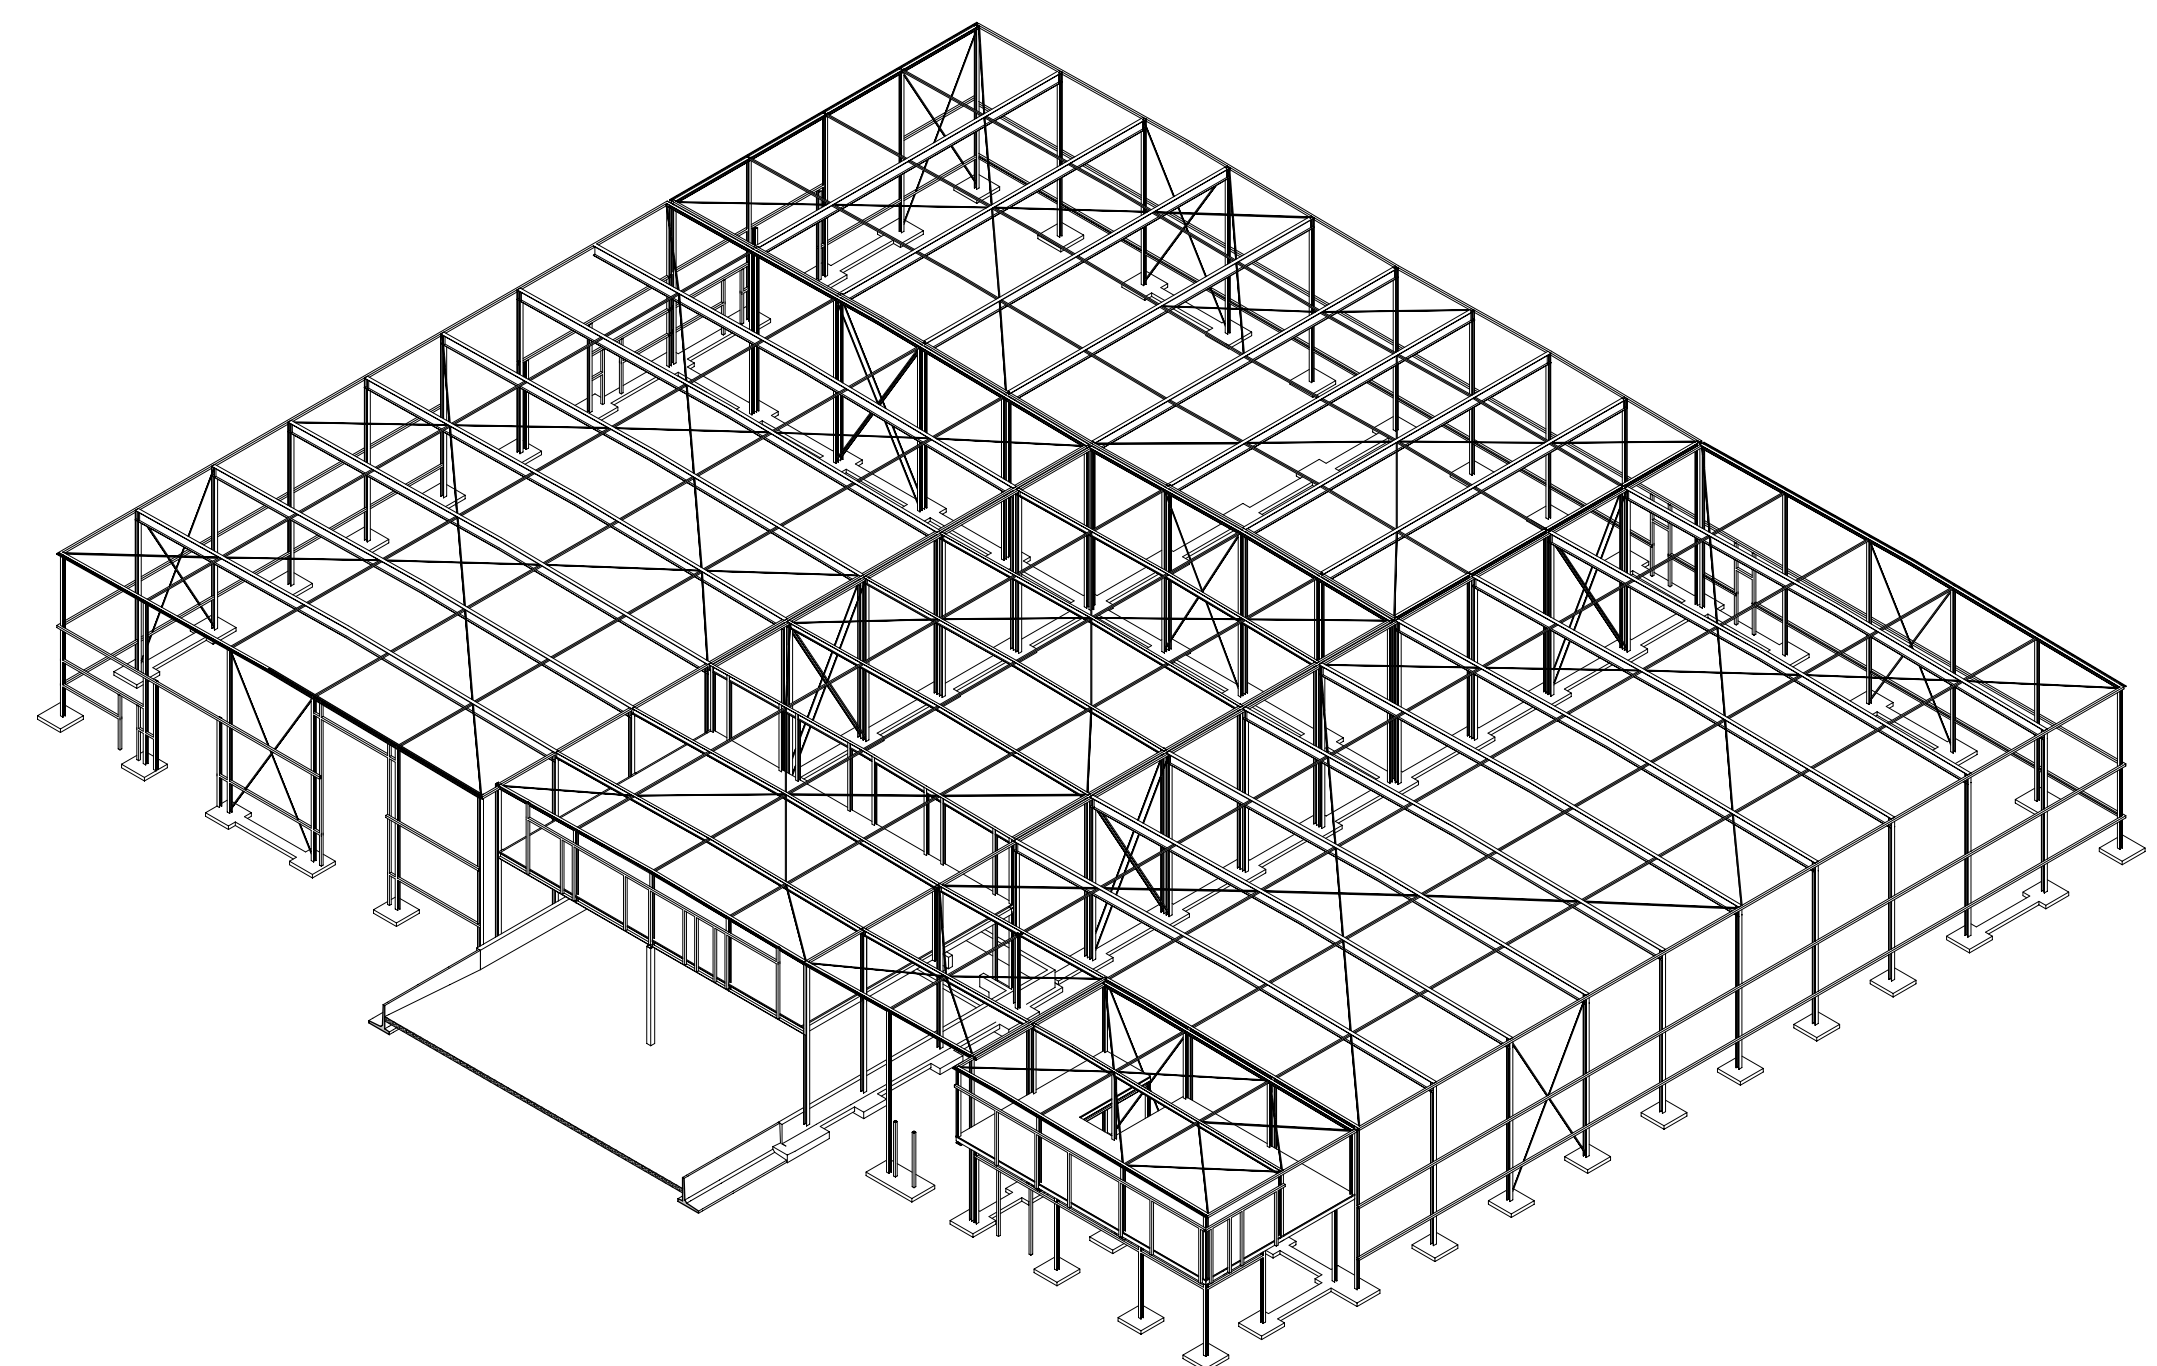

A0	1:100	22-12-2022	A: 02-02-2023 HK			A-08