
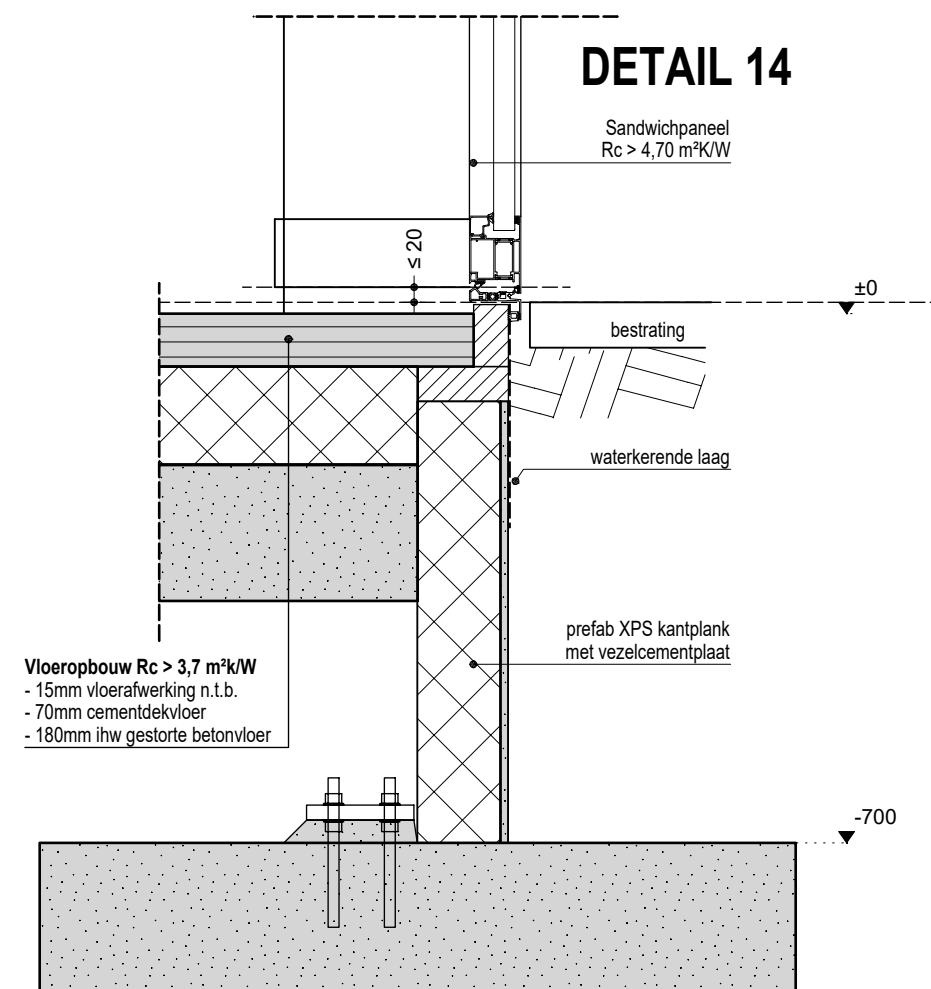
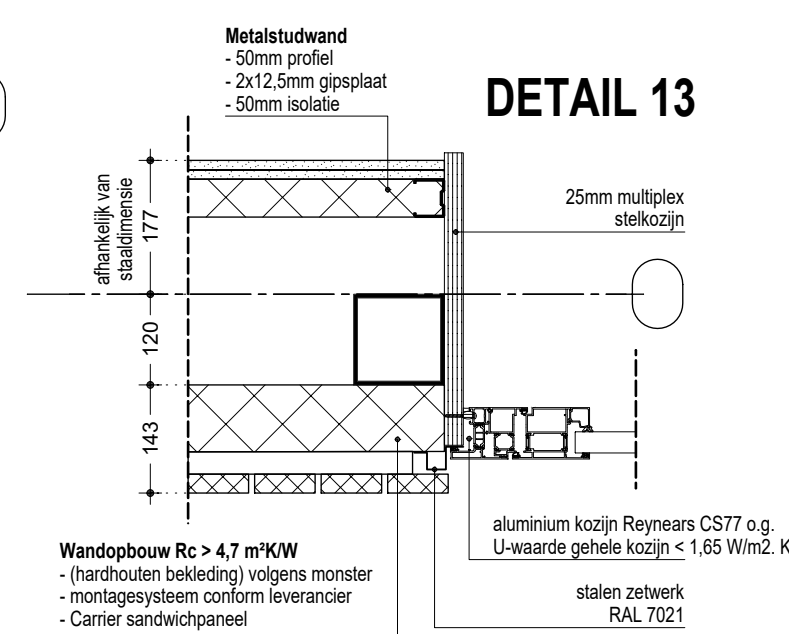
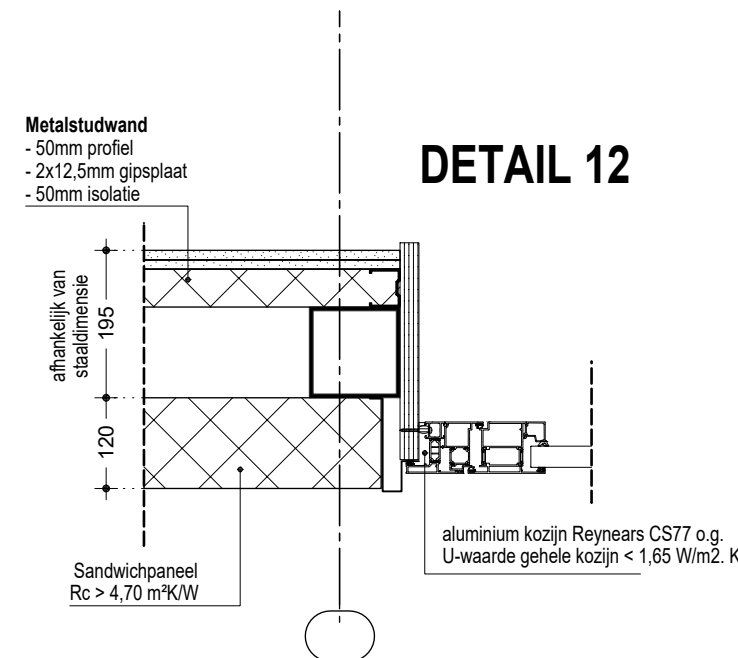
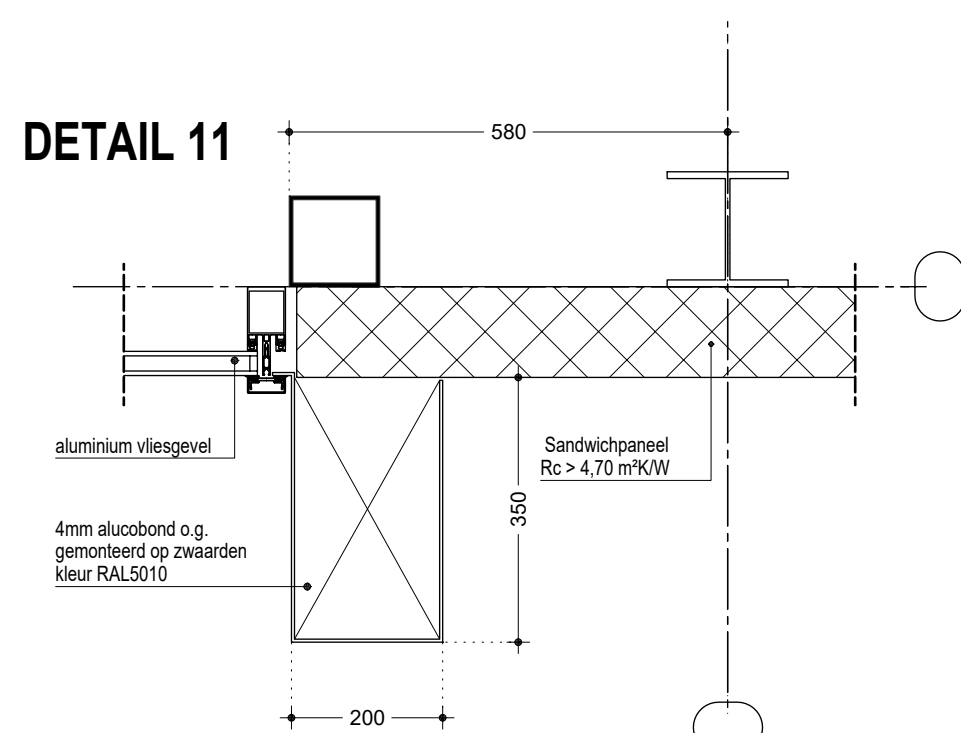
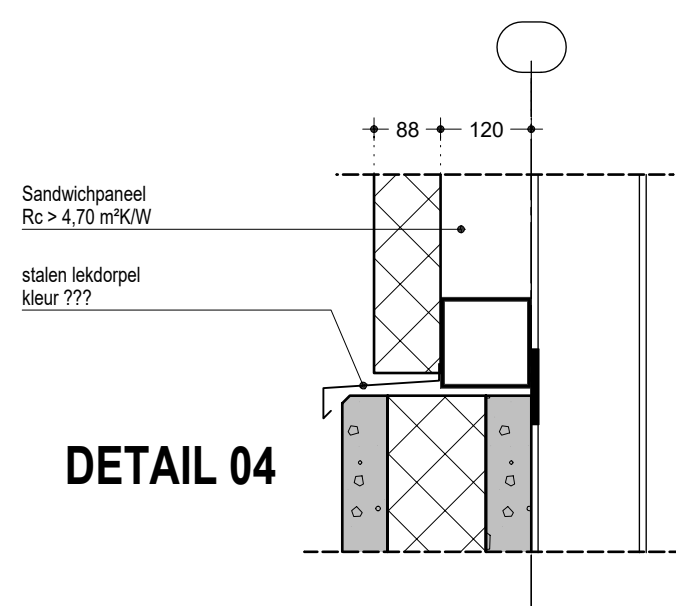
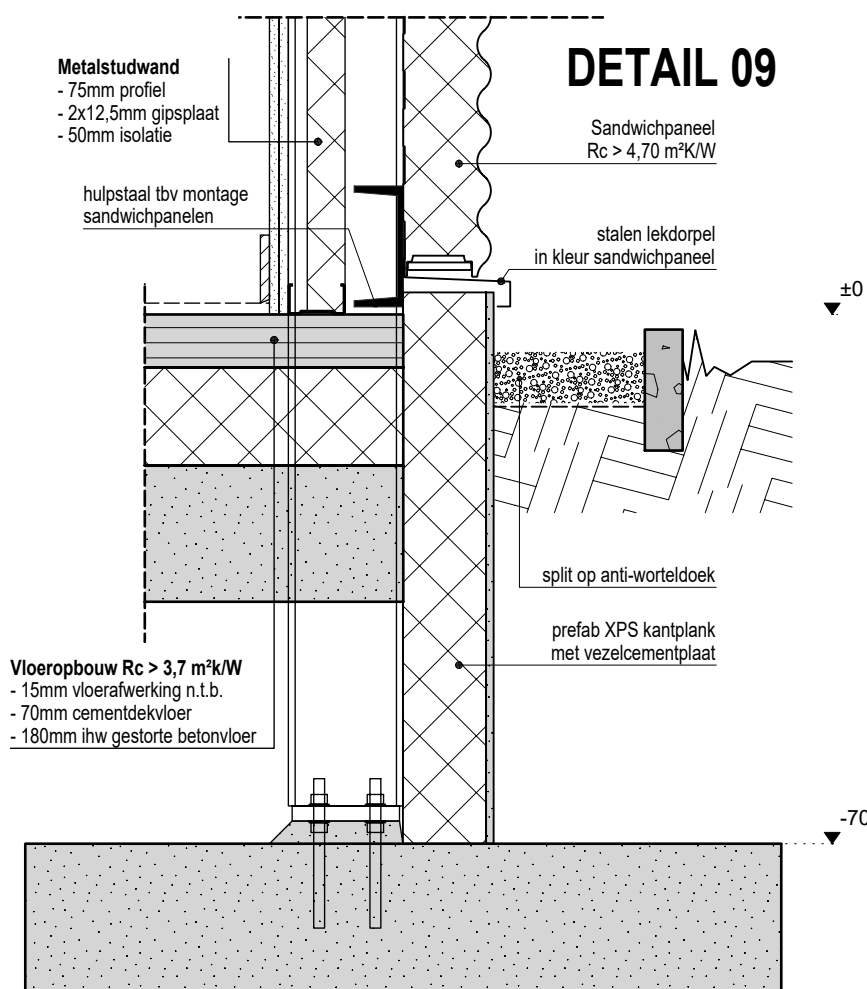
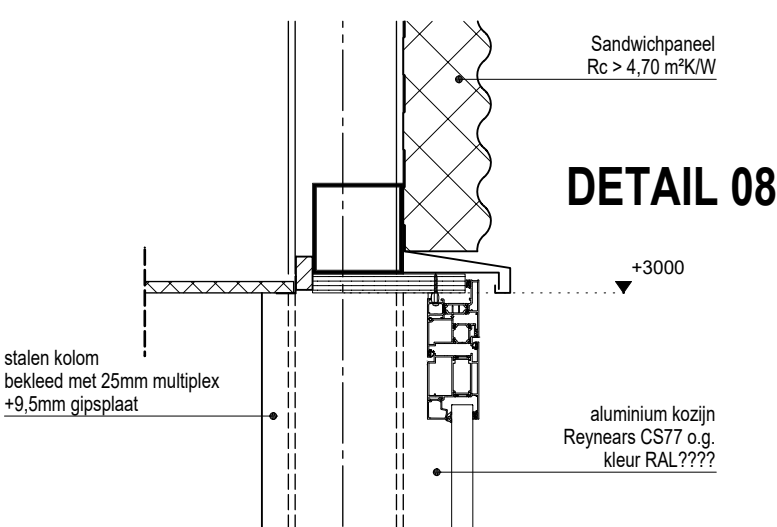
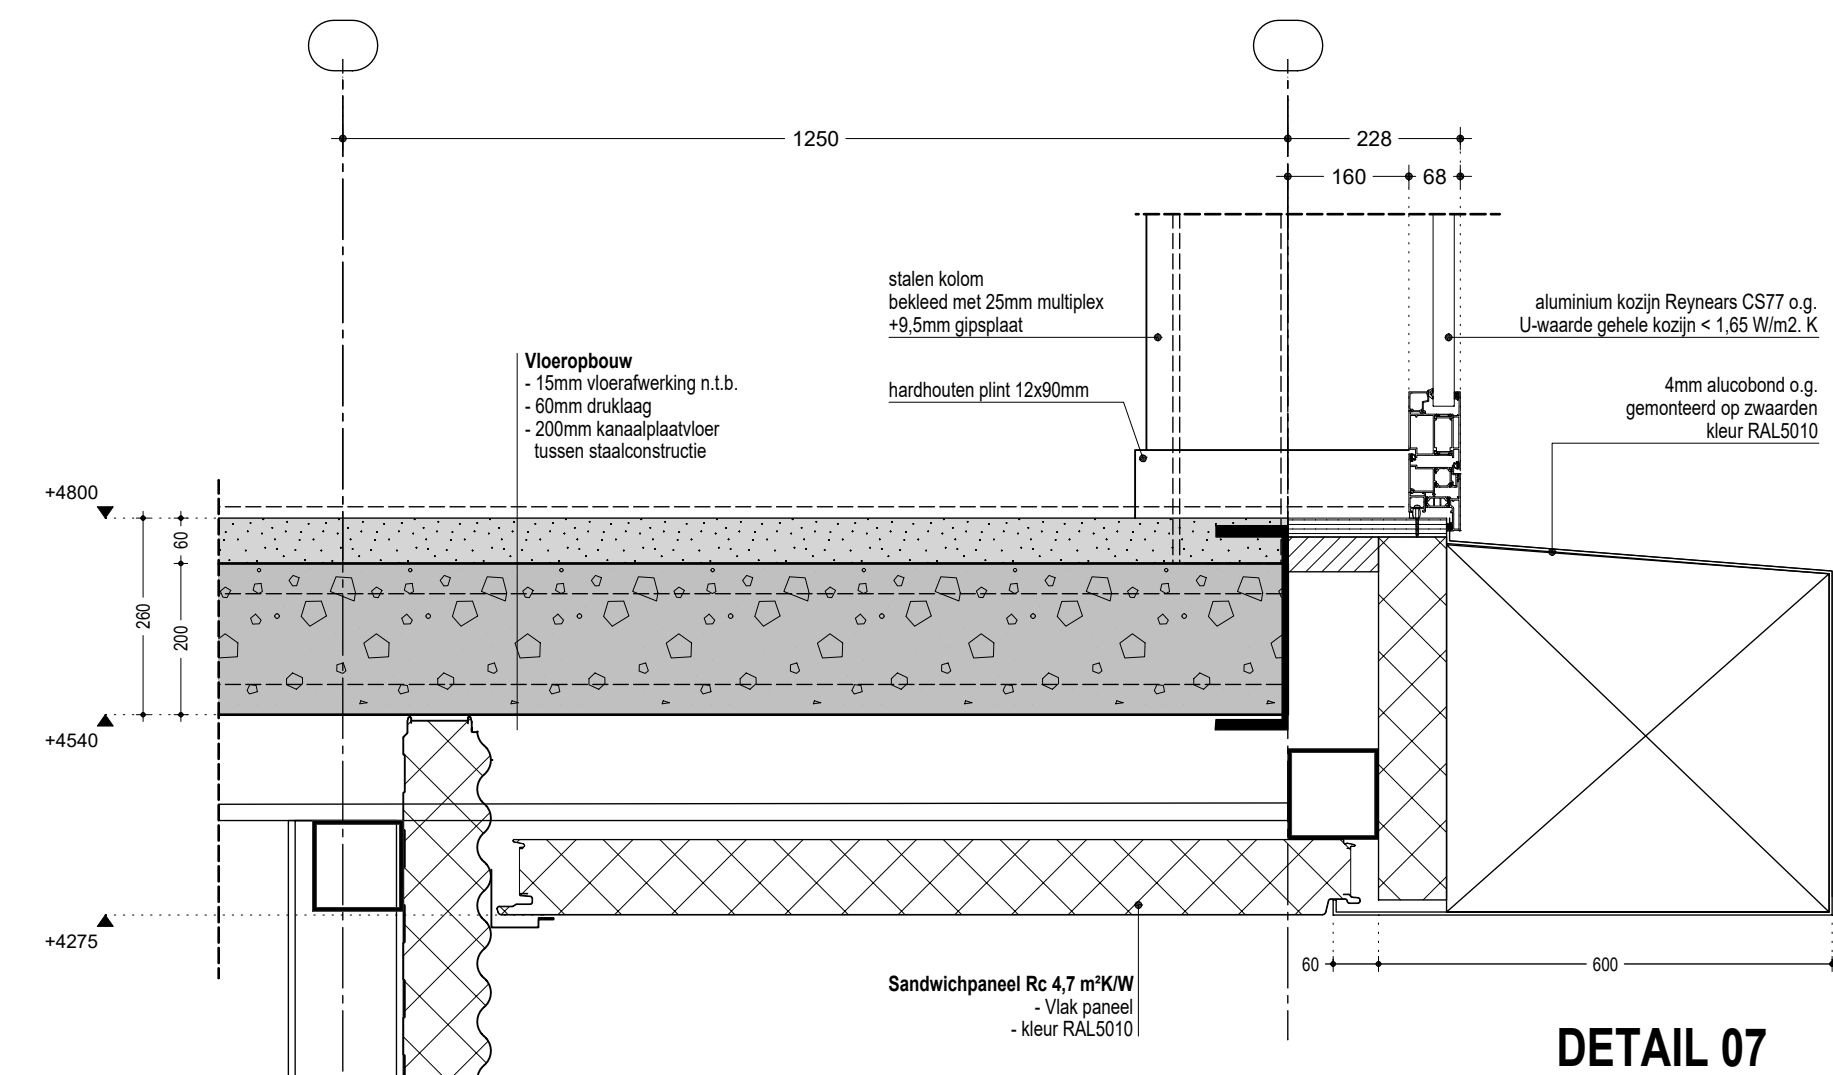
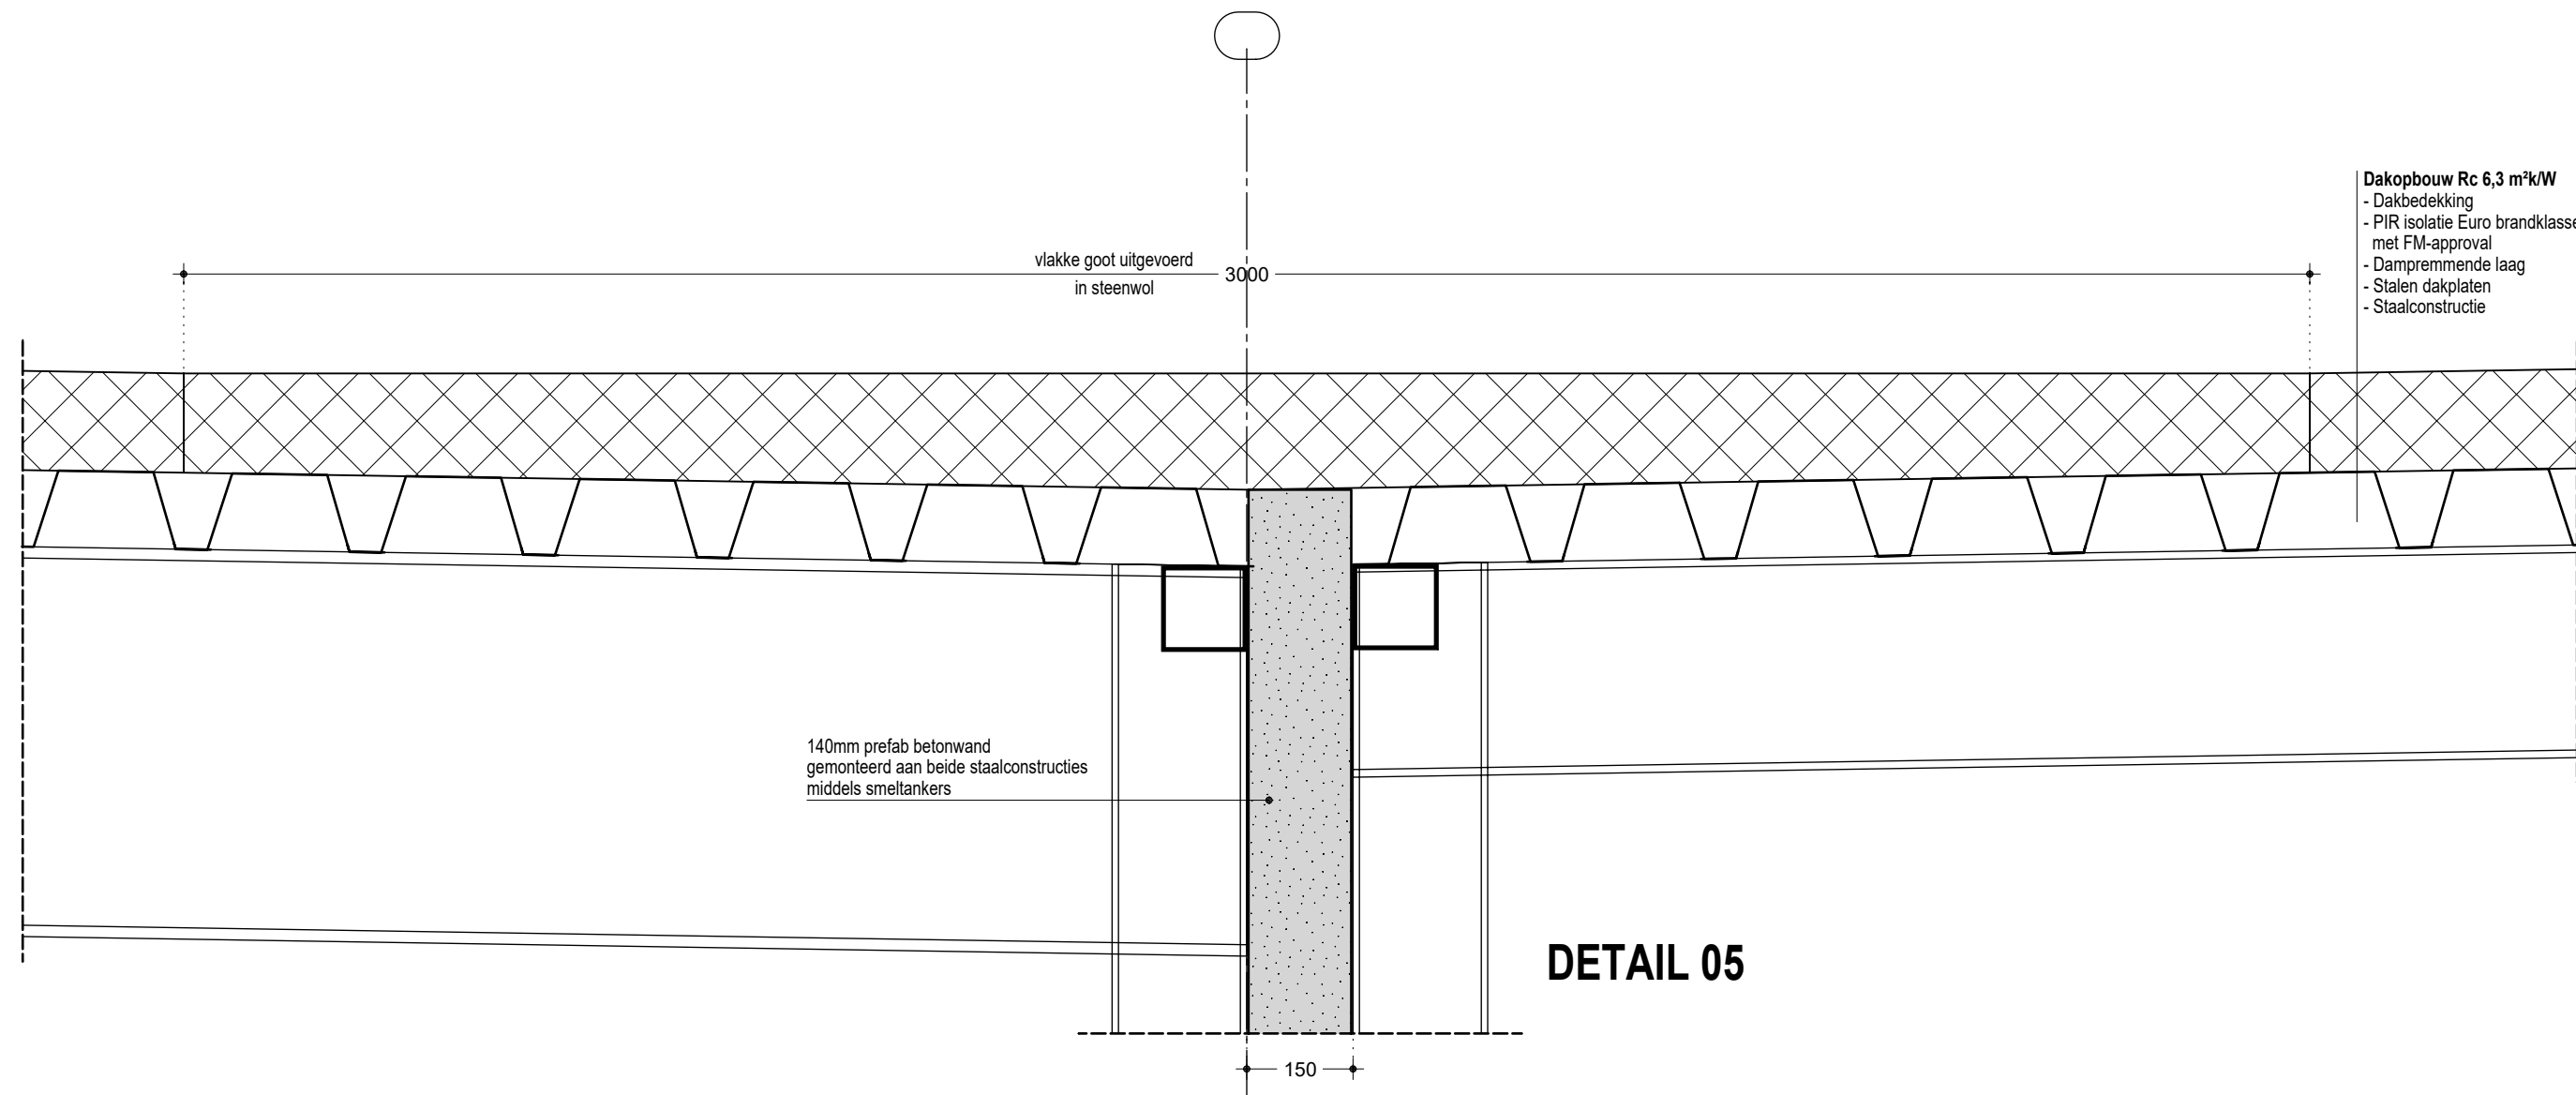
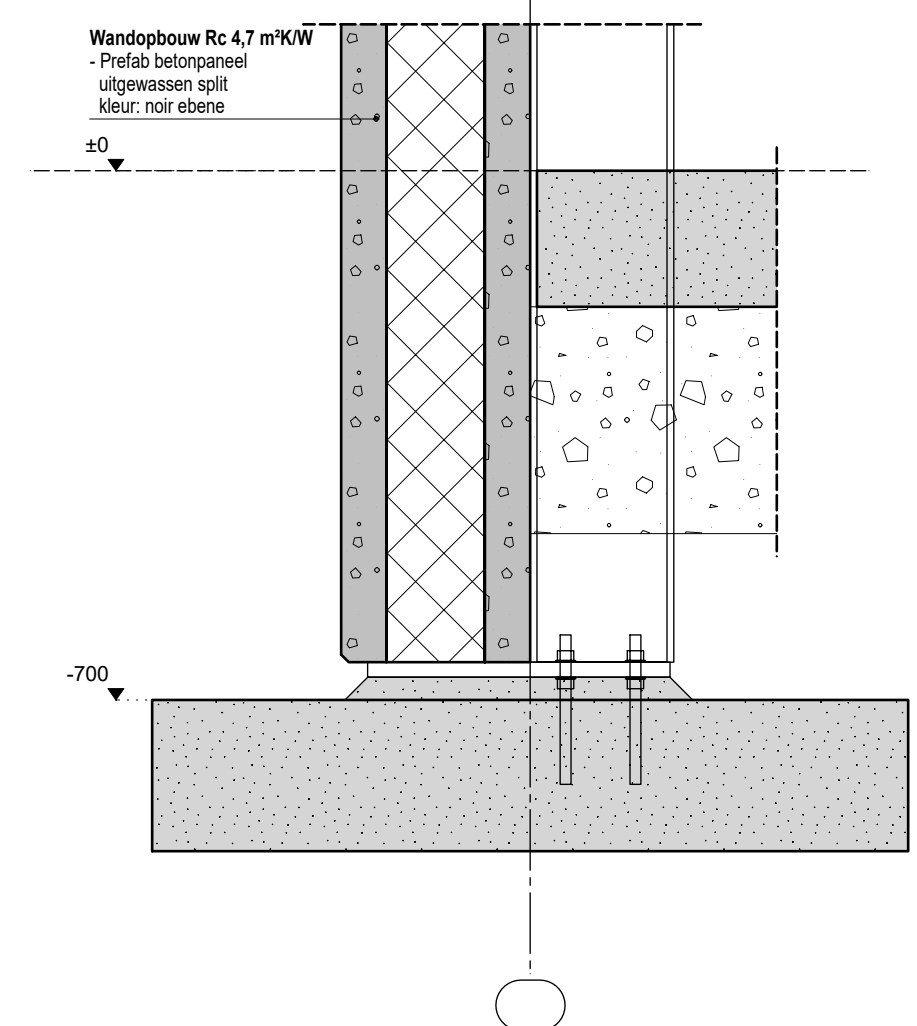
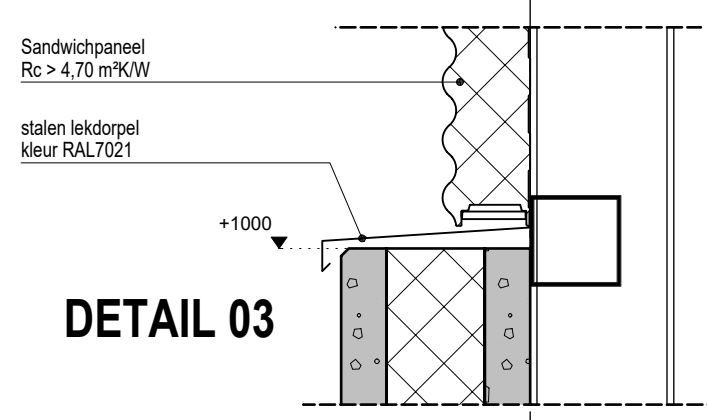
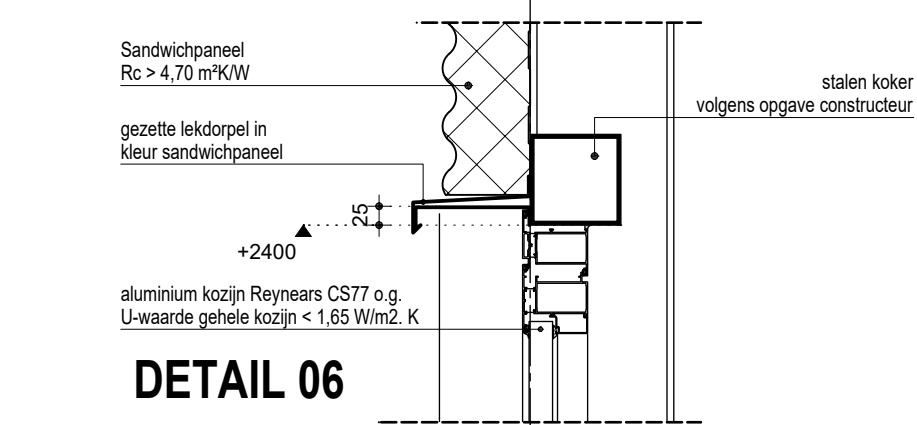
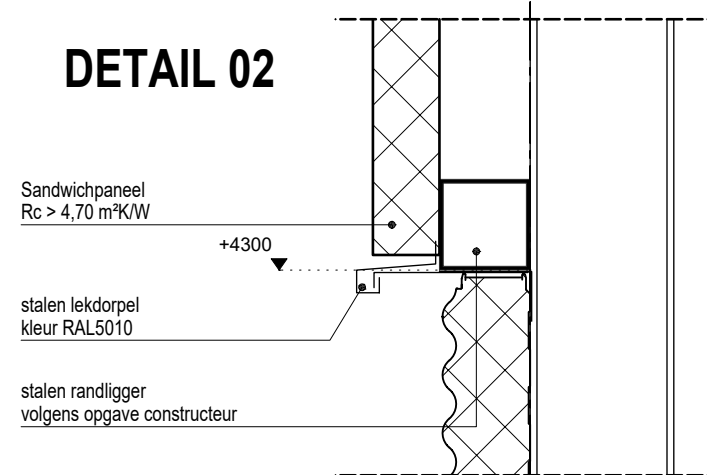


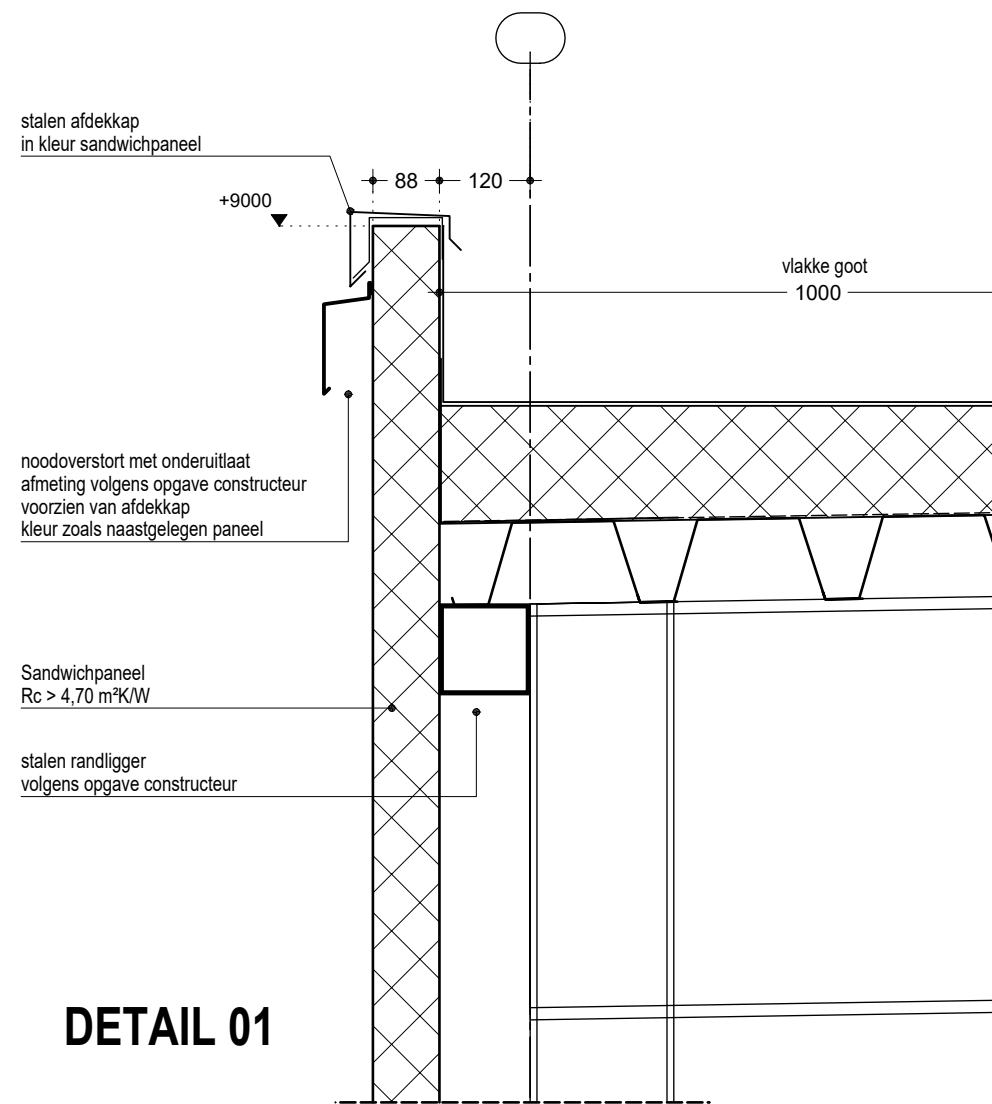

Behoort bij besluit van
college van burgemeester
en wethouders van Aalten

WA-22-0314-600
d.d. 06-03-2023

ALLE MAATVOERING IN HET WERK TE CONTROLEREN CQ. TE BEPALEN!

Industriestraat 4 7122 AP Aalten Tel: (0543) 178000 Fax: (0543) 178001		OMGEVINGSVERGUNNING PRINCEPDETAILS		genereerd HK
NIEUWBOUW VAN EEN BEDRIJFSVERZAMELGEBOUW AAN DE EERSTE BROEKDUK TE AALTEN		NIVOGE HOLDING B.V. DE VLOGLANDEN 40 7051 VC VARSSEVELD		getekend 22/3050
A1	1:100	22-12-2022	A: 02-02-2023 HK	A-09

Deze tekening blijft ons eigendom en mag zonder schriftelijke toestemming niet worden gekopieerd, noch t.b.v. derden worden gebruikt.
Van deze tekening kunnen geen rechten ontleend worden, aangegeven maten zijn circa maten en dienen voor uitvoering gecontroleerd te worden.