


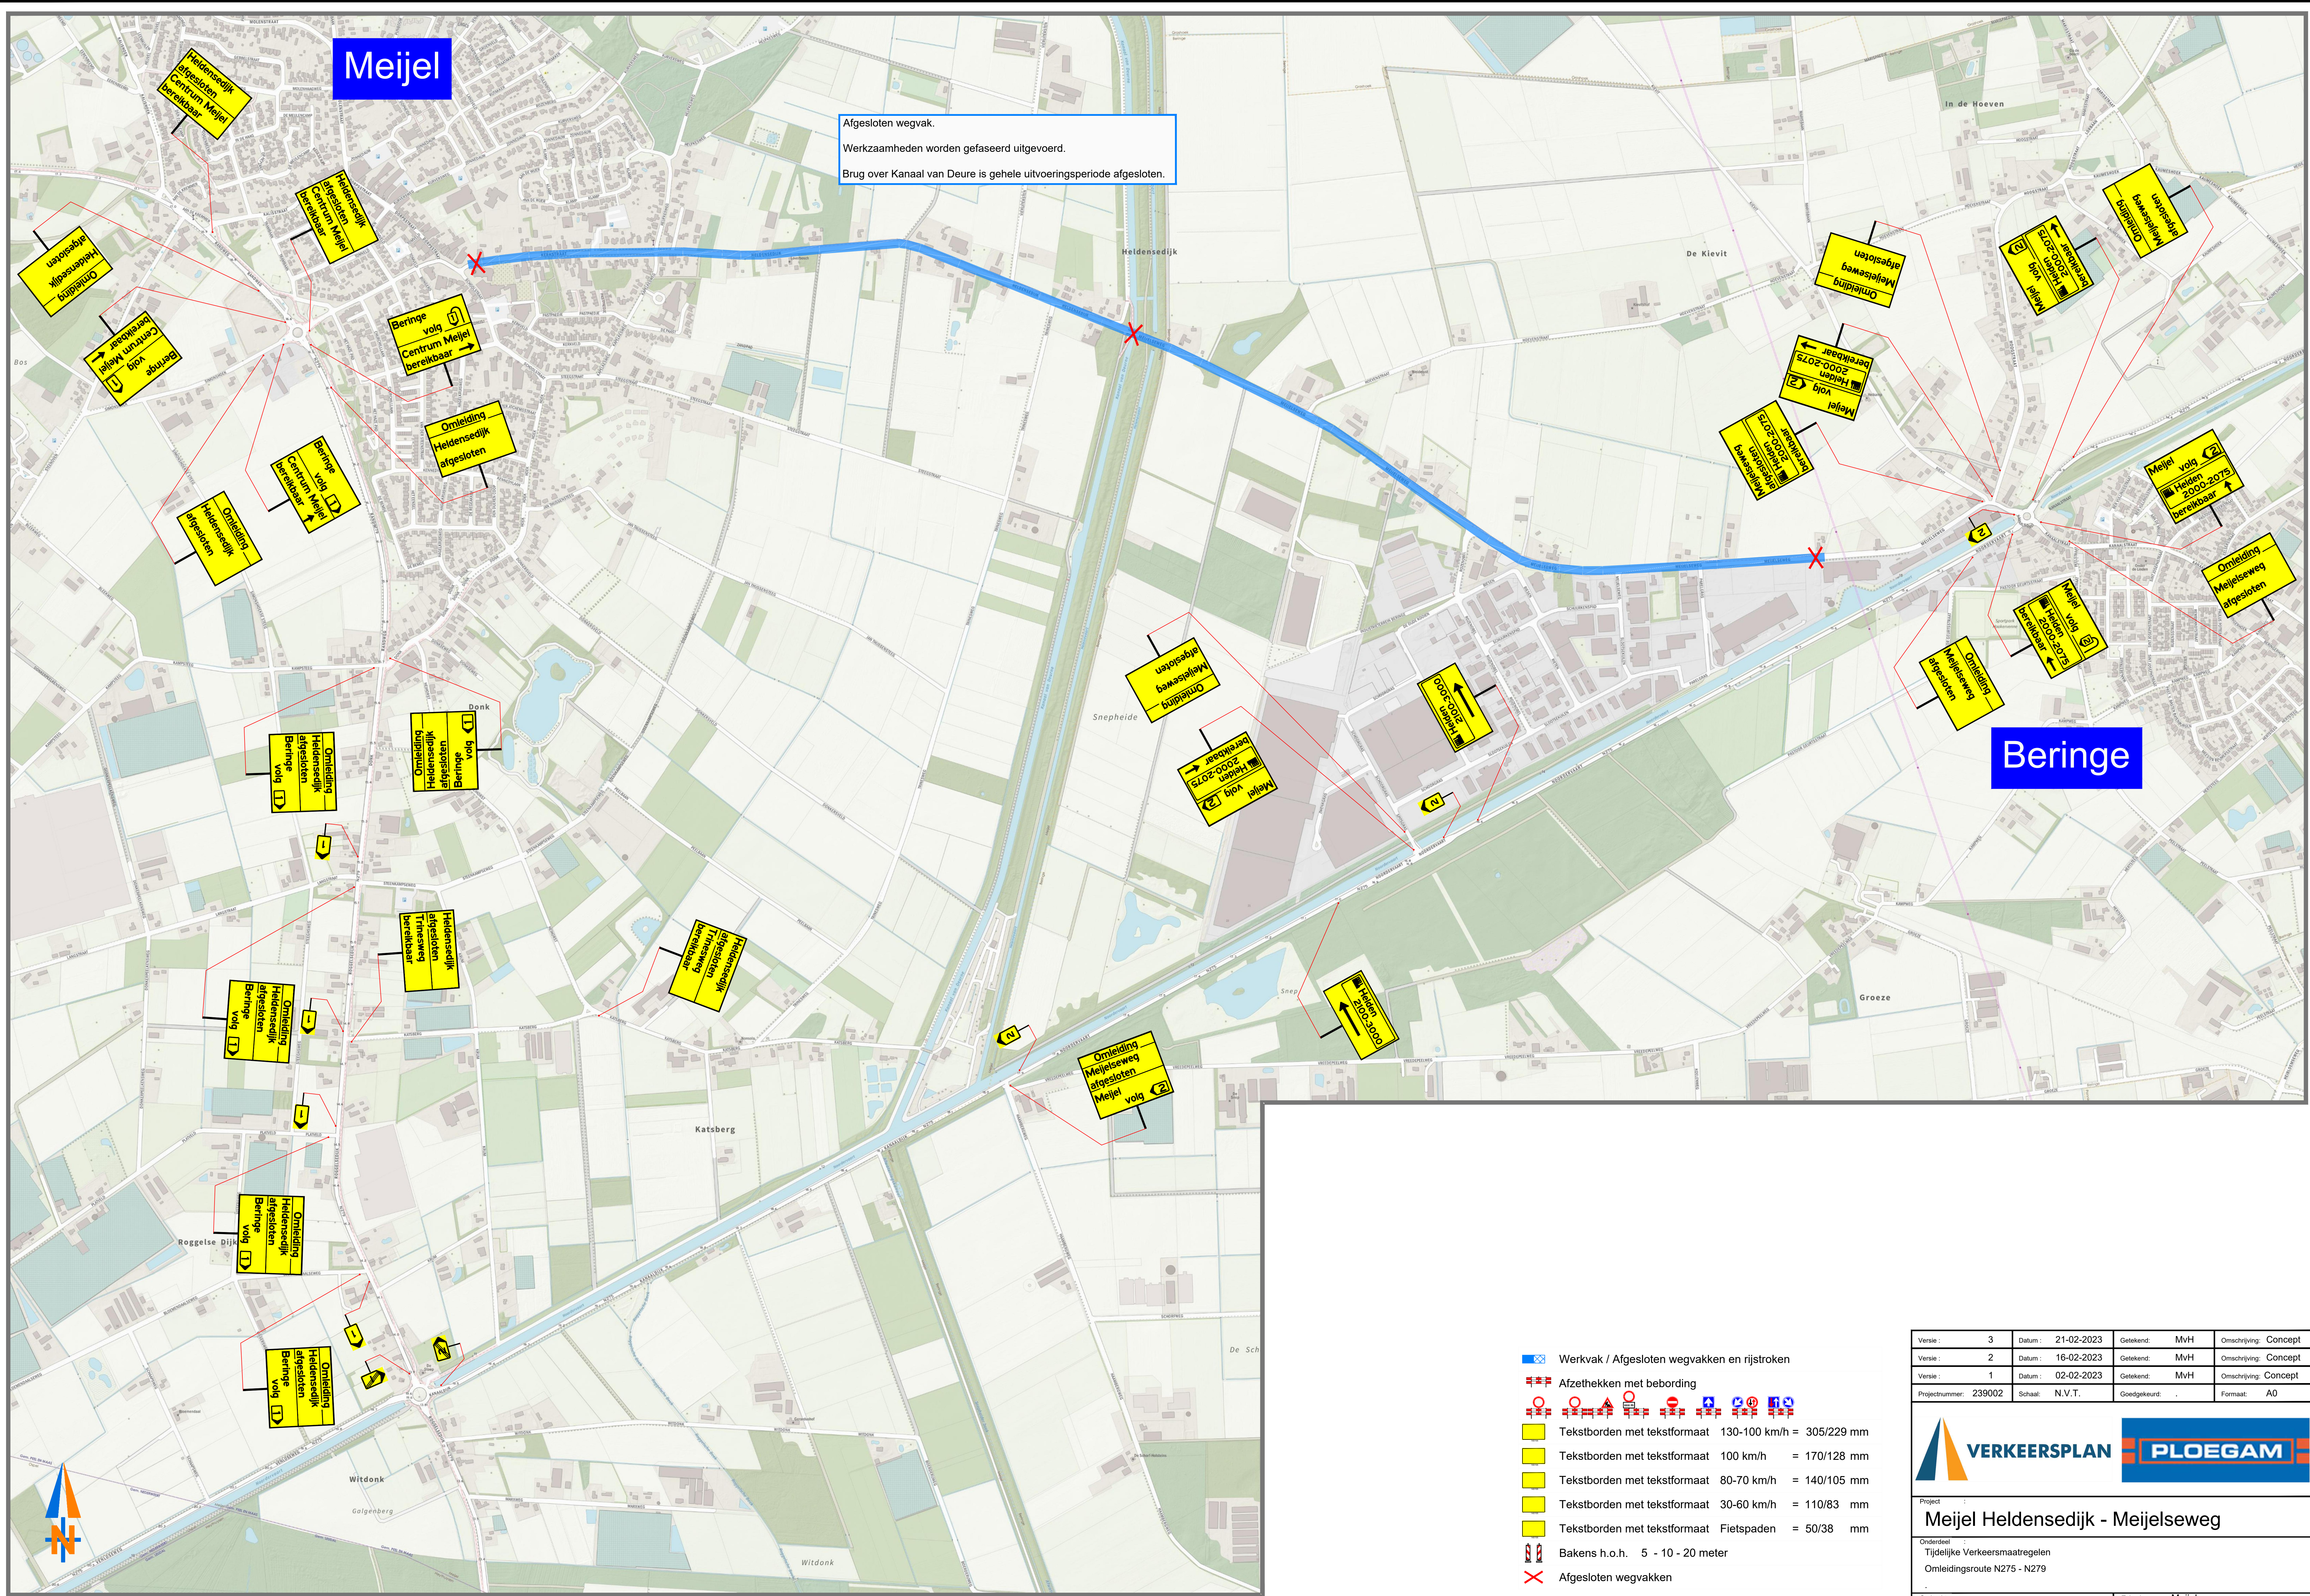

Versie :	3	Datum :	21-02-2023	Getekend:	MvH	Omschrijving:	Concept
Versie :	2	Datum :	16-02-2023	Getekend:	MvH	Omschrijving:	Concept
Versie :	1	Datum :	02-02-2023	Getekend:	MvH	Omschrijving:	Concept
Projectnummer:	239002	Schaal:	N.V.T.	Goedgekeurd:		Formaat:	A0
Project : Meijel Hieldensedijk - Meijelseweg							
Onderdeel : Tijdelijke Verkeersmaatregelen							
Omlingsroute N275 - N279							
Opdrachtgever : Ploegam B.V.				Tekening nr. : Meijel Hieldensedijk - Meijelseweg - 11			