


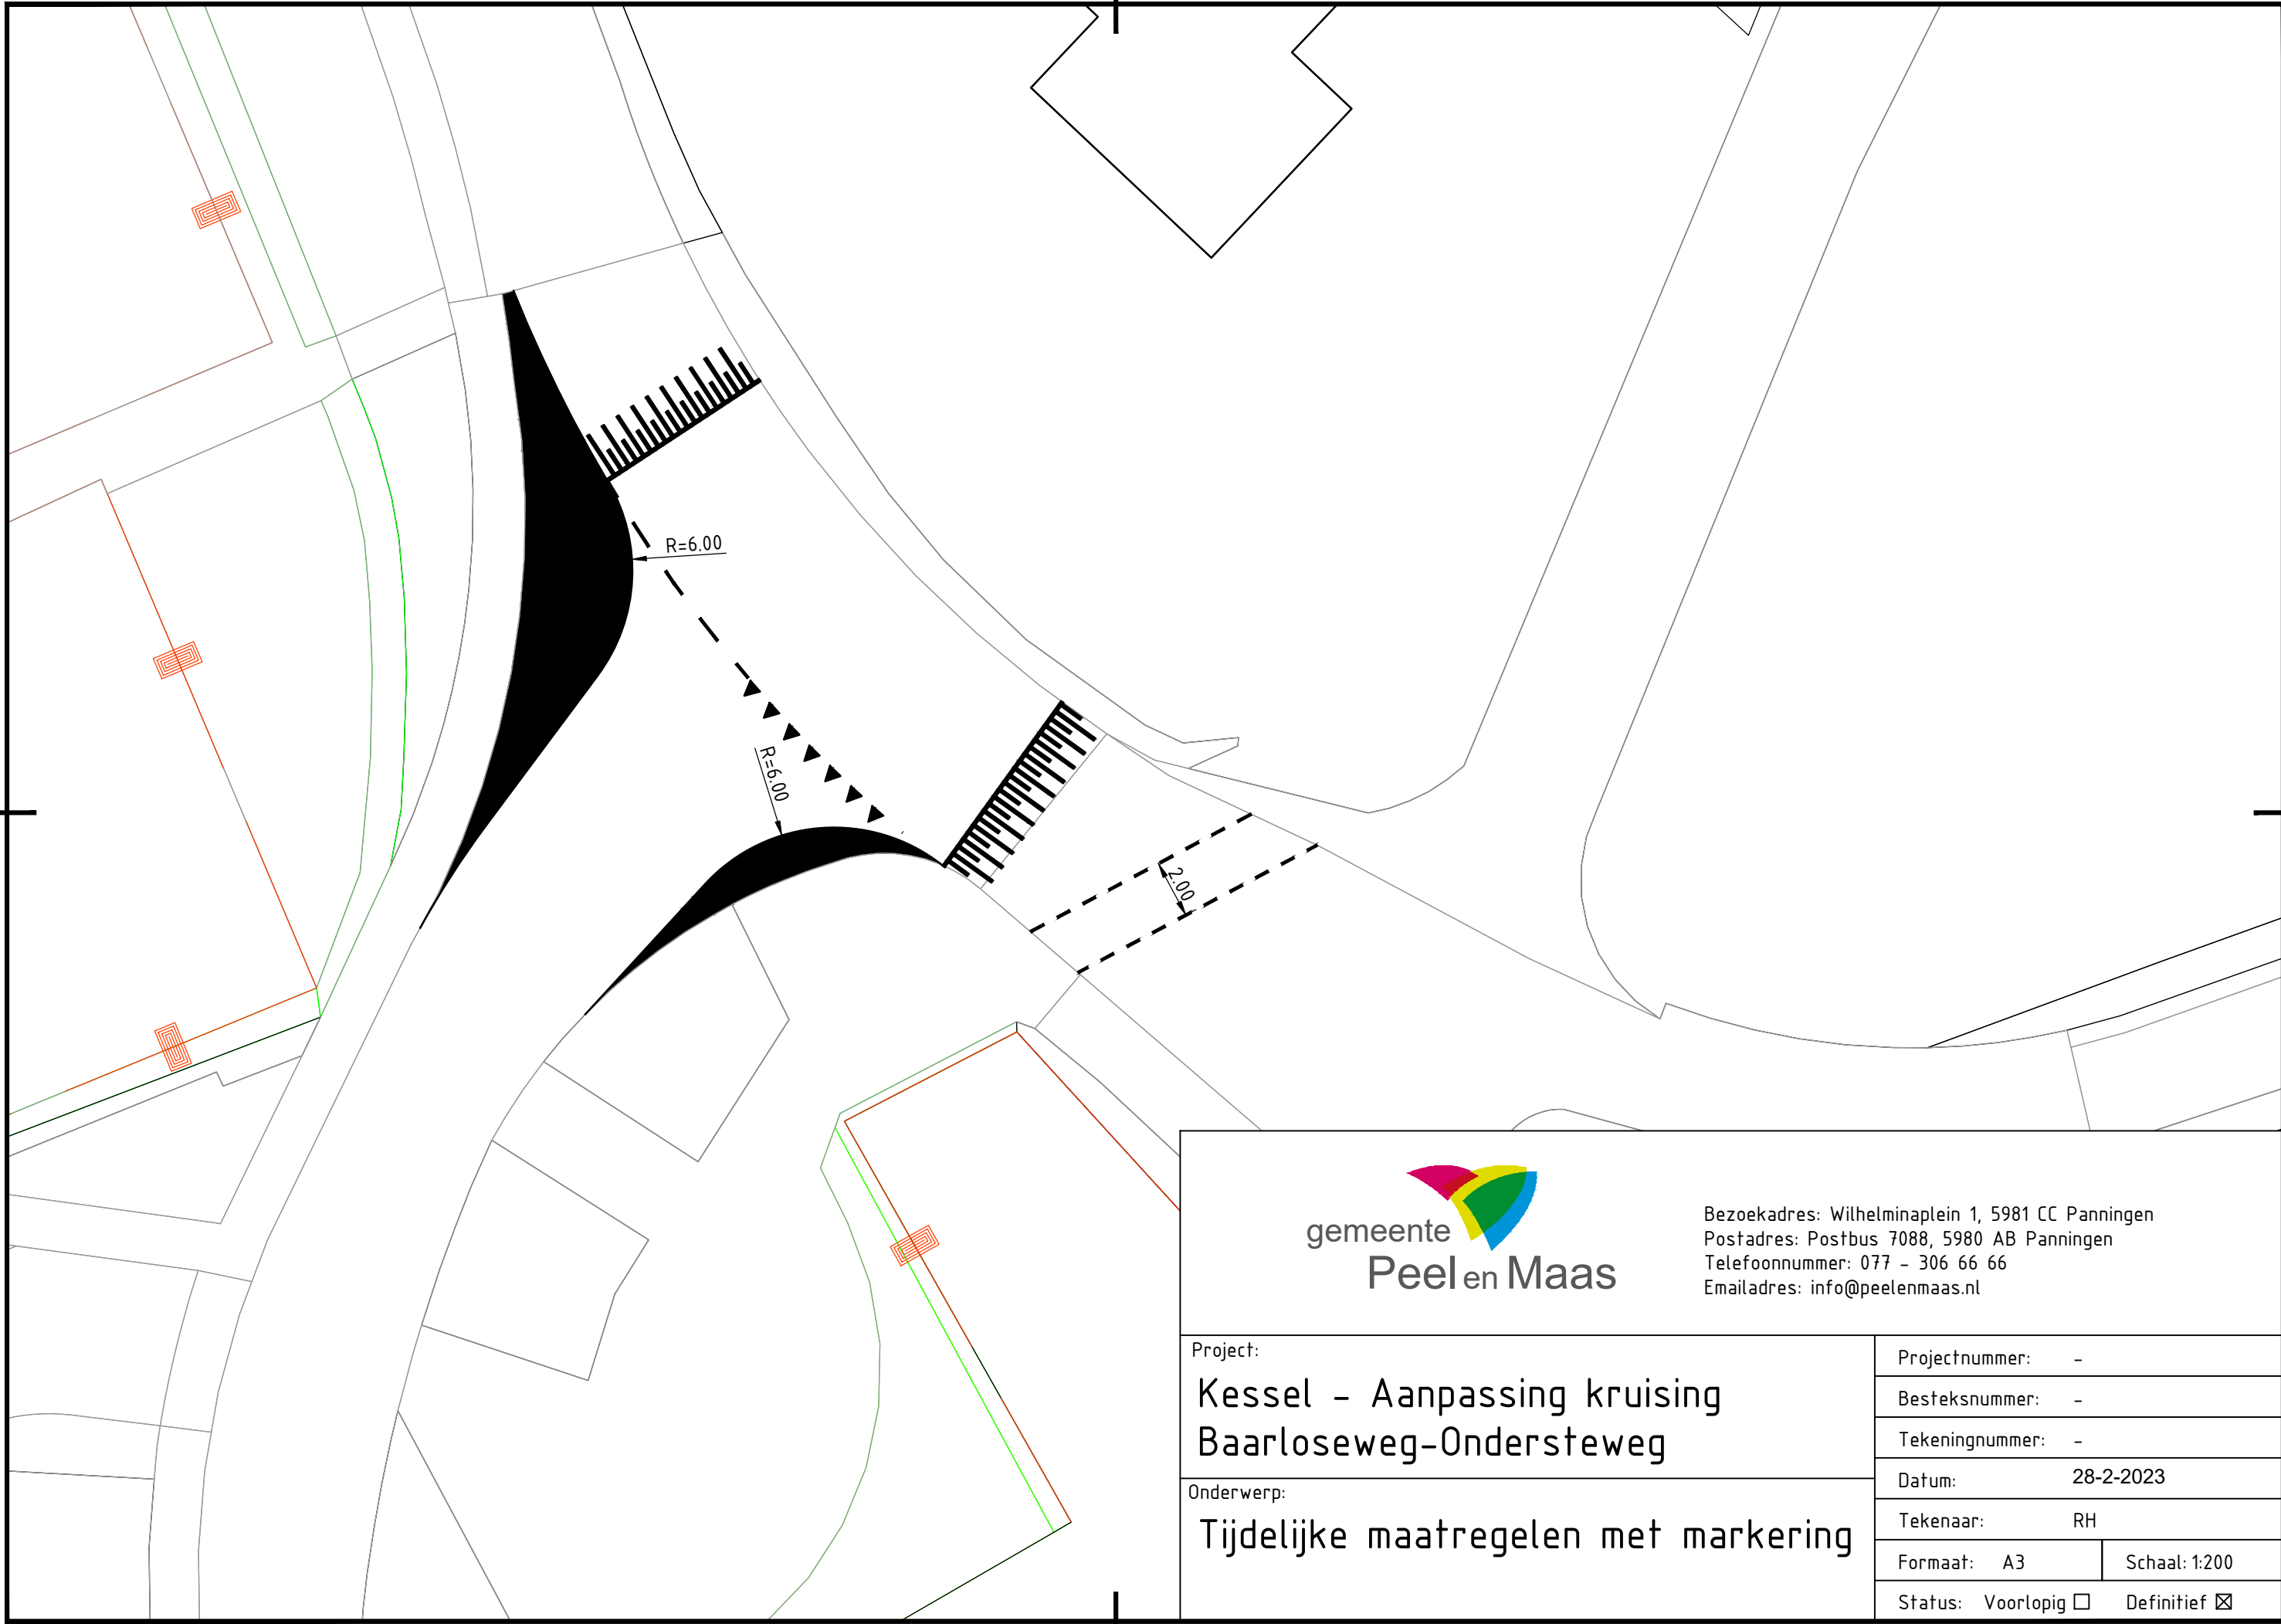

Bezoekadres: Wilhelminaplein 1, 5981 CC Panningen
Postadres: Postbus 7088, 5980 AB Panningen
Telefoonnummer: 077 - 306 66 66
Emailadres: info@peelenmaas.nl

Project: Kessel - Aanpassing kruising Baarloseweg-Ondersteweg	Projectnummer: -	
	Besteksnummer: -	
Onderwerp: Tijdelijke maatregelen met markering	Tekeningnummer: -	
	Datum: 28-2-2023	
	Tekenaar: RH	
	Formaat: A3	Schaal: 1:200
Status: Voorlopig ☐ Definitief ☒		